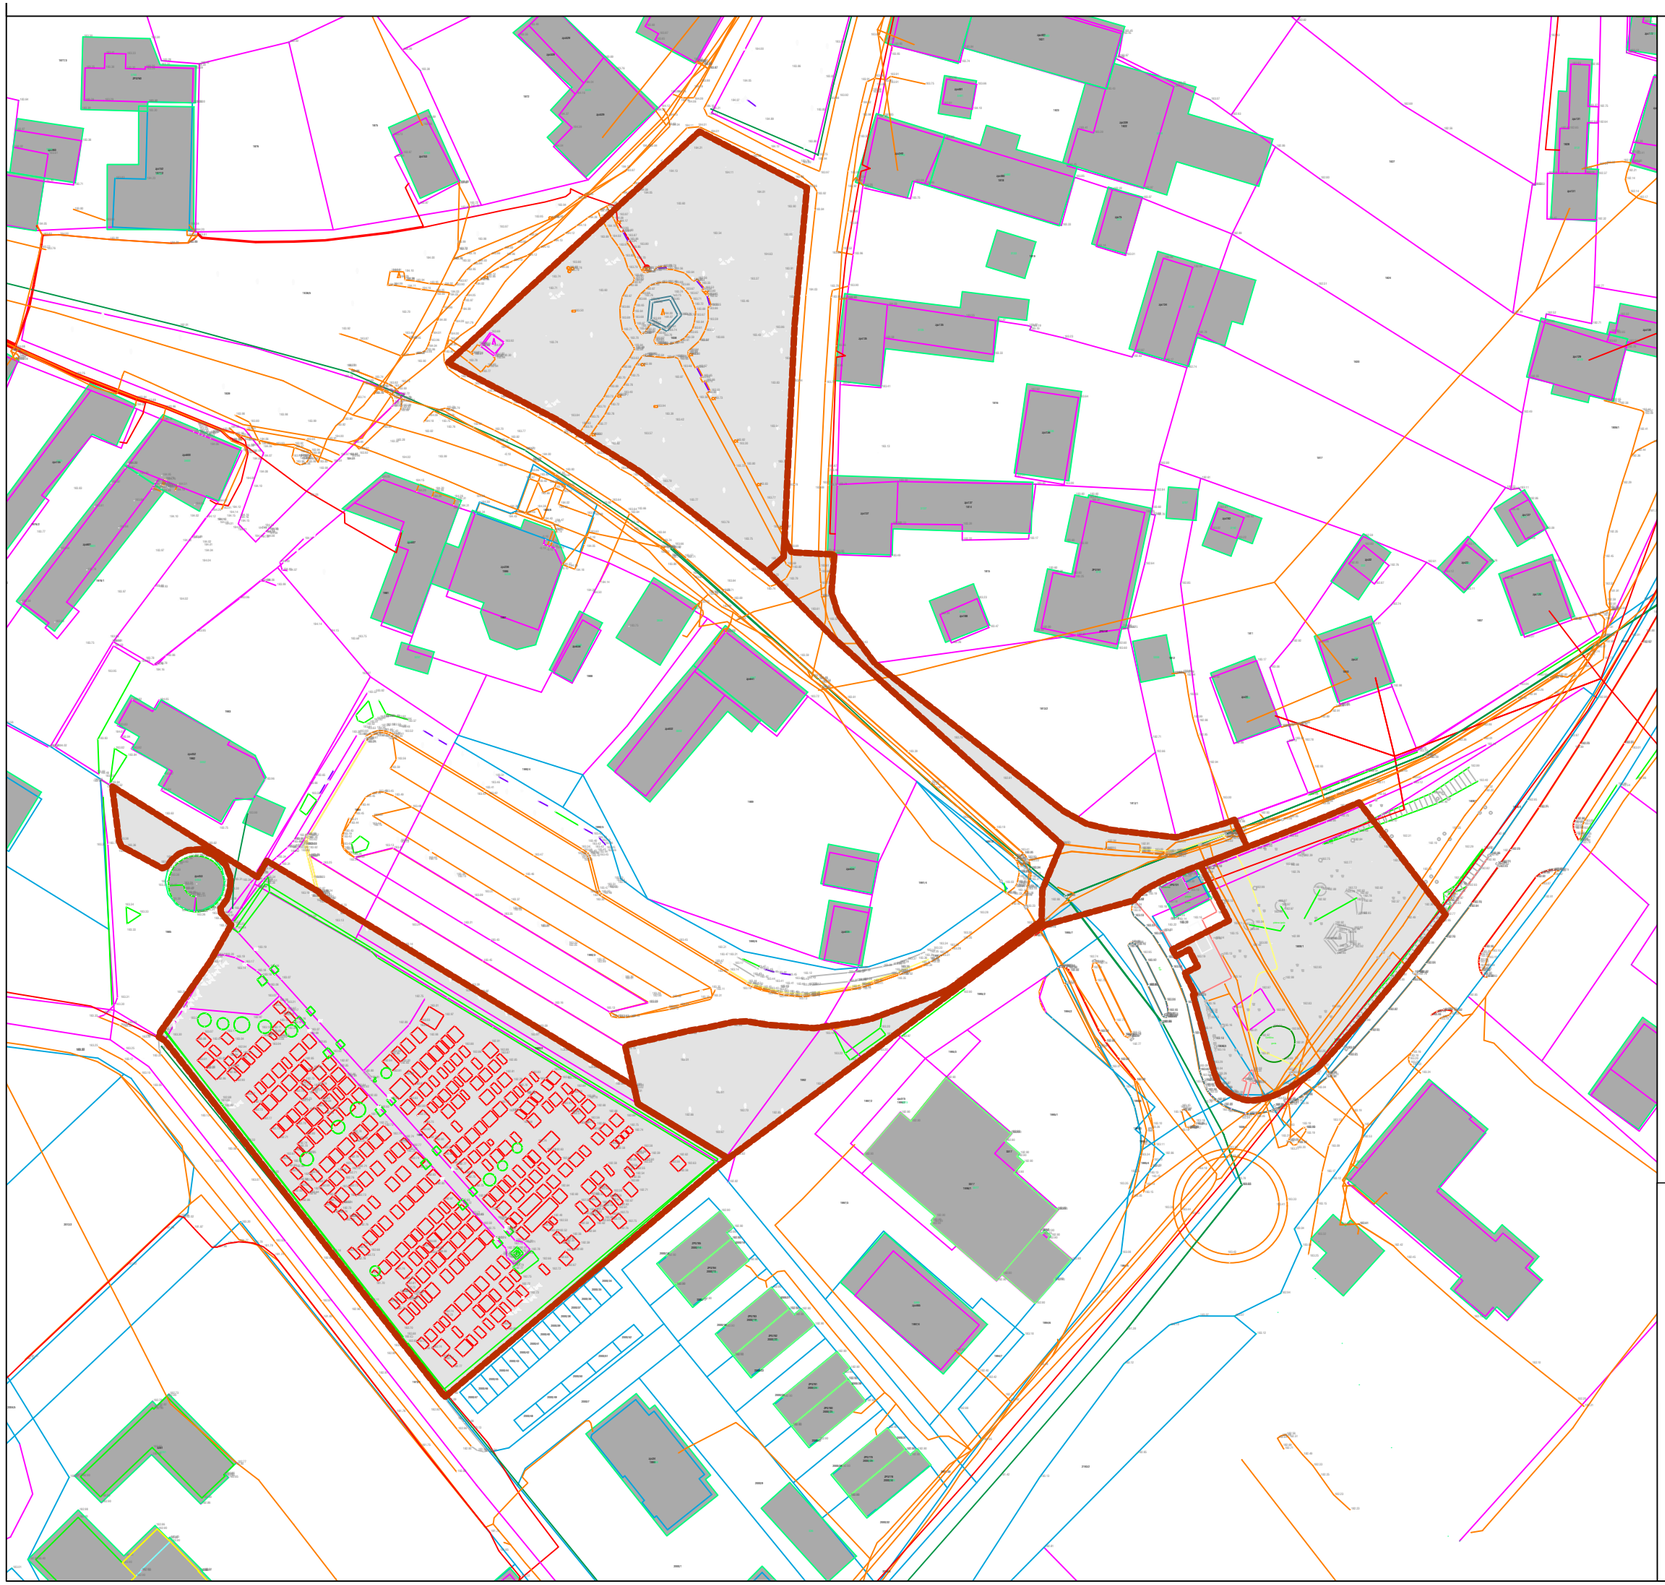


LEGENDA

- OBMOČJE OBDELAVE
- območje obdelave

- spomenik
- svetilka na drogu
- telefonski jašek - pravokoten
- kanalski jašek - okrogel
- požiralnik - oglati
- jašek komunalnih vodov - okrogel
- požiralnik - cestni pod robnikom
- kanalski jašek - pravokoten
- prometni znak - pravokotni
- vodovodni jašek - okrogel
- zasun, zapirač
- spomenik, kulturno znamenje
- električna omarica
- listnato drevo
- travnik
- okrogli jašek
- znak za nadzemni hidrant
- sadovnjak
- drog - lesen, betonski, kovinski
- listnato drevo
- grmovje
- iglasto drevo
- koš

- znaki
- objekti
- cesta
- robnik
- povezave
- objekt
- zelenica
- potke
- ograja
- oporni zid
- ograja žična
- mulda
- meja - ZKP
- pločnik
- meje urejene
- grobovi
- živa meja
- stavbe
- OTS
- robniki
- stavbe POD
- živa meja
- robniki 8cm
- ele_n_napetost
- kanalizacija
- vodovod
- elektronske komunikacije
- mulda
- 01 | ET_del
- 02 | ET_del
- 03 | ET_del
- 05 | ET_del
- profil

SITUACIJA OBSTOJEČEGA STANJA

ZEU družba za načrtovanje in inženiring d.o.o.
Ulica Staneta Rozmana 5, SI-9000 Murska Sobota, Slovenija
Tel. +386 25361310, Faks +386 25341086, E-naslov: zeu@zeu.si, Internet: http://www.zeu.si

Naročnik / Investitor: OBČINA VERŽEJ Ulica bratstva in enotnosti 8, 9241 Veržej	Vodja projekta: Alenka Šumak, univ. dipl. inž. kraj. arh. PKA PPN ZAPS 1535
Objekt: UREDITEV ZELENIH POVRŠIN V VERŽEJU	Vodja načrta: Alenka Šumak, univ. dipl. inž. kraj. arh. PKA PPN ZAPS 1535
	Projektni sodelavec: Lara Karolyi Hašaj, mag. inž. kraj. arh. Andreja Merklin, mag. inž. arh. Andreja Ostanek Markoja, mag. inž. arh.
Načrt: SITUACIJA OBSTOJEČEGA STANJA	

Številka načrta:	Vrsta načrta:	Datum:	Datum spremembe:
KA-1/25-KA	NAČRT KRAJIN. ARH.	september 2025	maj 2026
Številka projekta:	**Vrsta projekta:**	**Merilo:**	**Številka lista:**
KA-1/25	PZI	1 : 1000	1



LEGENDA

- OBMOČJE OBDELAVE
- območje obdelave

- spomenik
- svetilka na drogu
- telefonski jašek - pravokoten
- kanalski jašek - okrogel
- požiralnik - oglati
- jašek komunalnih vodov - okrogel
- požiralnik - cestni pod robnikom
- kanalski jašek - pravokoten
- prometni znak - pravokotni
- vodovodni jašek - okrogel
- zasun, zapirač
- spomenik, kulturno znamenje
- električna omarica
- listnato drevo
- travnik
- okrogli jašek
- znak za nadzemni hidrant
- sadovnjak
- drog - lesen, betonski, kovinski
- listnato drevo
- grmovje
- iglasto drevo
- koš


- znaki
- objekti
- cesta
- robnik
- povezave
- objekt
- zelenica
- potke
- ograja
- oporni zid
- ograja žična
- mulda
- meja - ZKP
- pločnik
- meje urejene
- grobovi
- živa meja
- stavbe
- OTS
- robniki
- stavbe POD
- živa meja
- robniki 8cm
- ele_n_napetost
- kanalizacija
- vodovod
- elektronske komunikacije
- mulda
- 01|ET_del
- 02|ET_del
- 03|ET_del
- 05|ET_del
- profil

SITUACIJA OBSTOJEČEGA STANJA + DOF

ZEU družba za načrtovanje in inženiring d.o.o.
Ulica Staneta Rozmana 5, SI-9000 Murska Sobota, Slovenija
Tel. +386 25361310, Faks +386 25341086, E-naslov: zeu@zeu.si, Internet: http://www.zeu.si

Naročnik / Investitor: OBČINA VERŽEJ Ulica bratstva in enotnosti 8, 9241 Veržej	Vodja projekta: Alenka Šumak, univ. dipl. inž. kraj. arh. PKA PPN ZAPS 1535
Objekt: UREDITEV ZELENIH POVRŠIN V VERŽEJU	Vodja načrta: Alenka Šumak, univ. dipl. inž. kraj. arh. PKA PPN ZAPS 1535
	Projektni sodelavec: Lara Karolyi Hašaj, mag. inž. kraj. arh. Andreja Merklin, mag. inž. arh. Andreja Ostanek Markoja, mag. inž. arh.
Načrt: SITUACIJA OBSTOJEČEGA STANJA + DOF	

Številka načrta:	Vrsta načrta:	Datum:	Datum spremembe:
KA-1/25-KA	NAČRT KRAJIN. ARH.	september 2025	maj 2026
Številka projekta:	**Vrsta projekta:**	**Merilo:**	**Številka lista:**
KA-1/25	PZI	1 : 1000	2

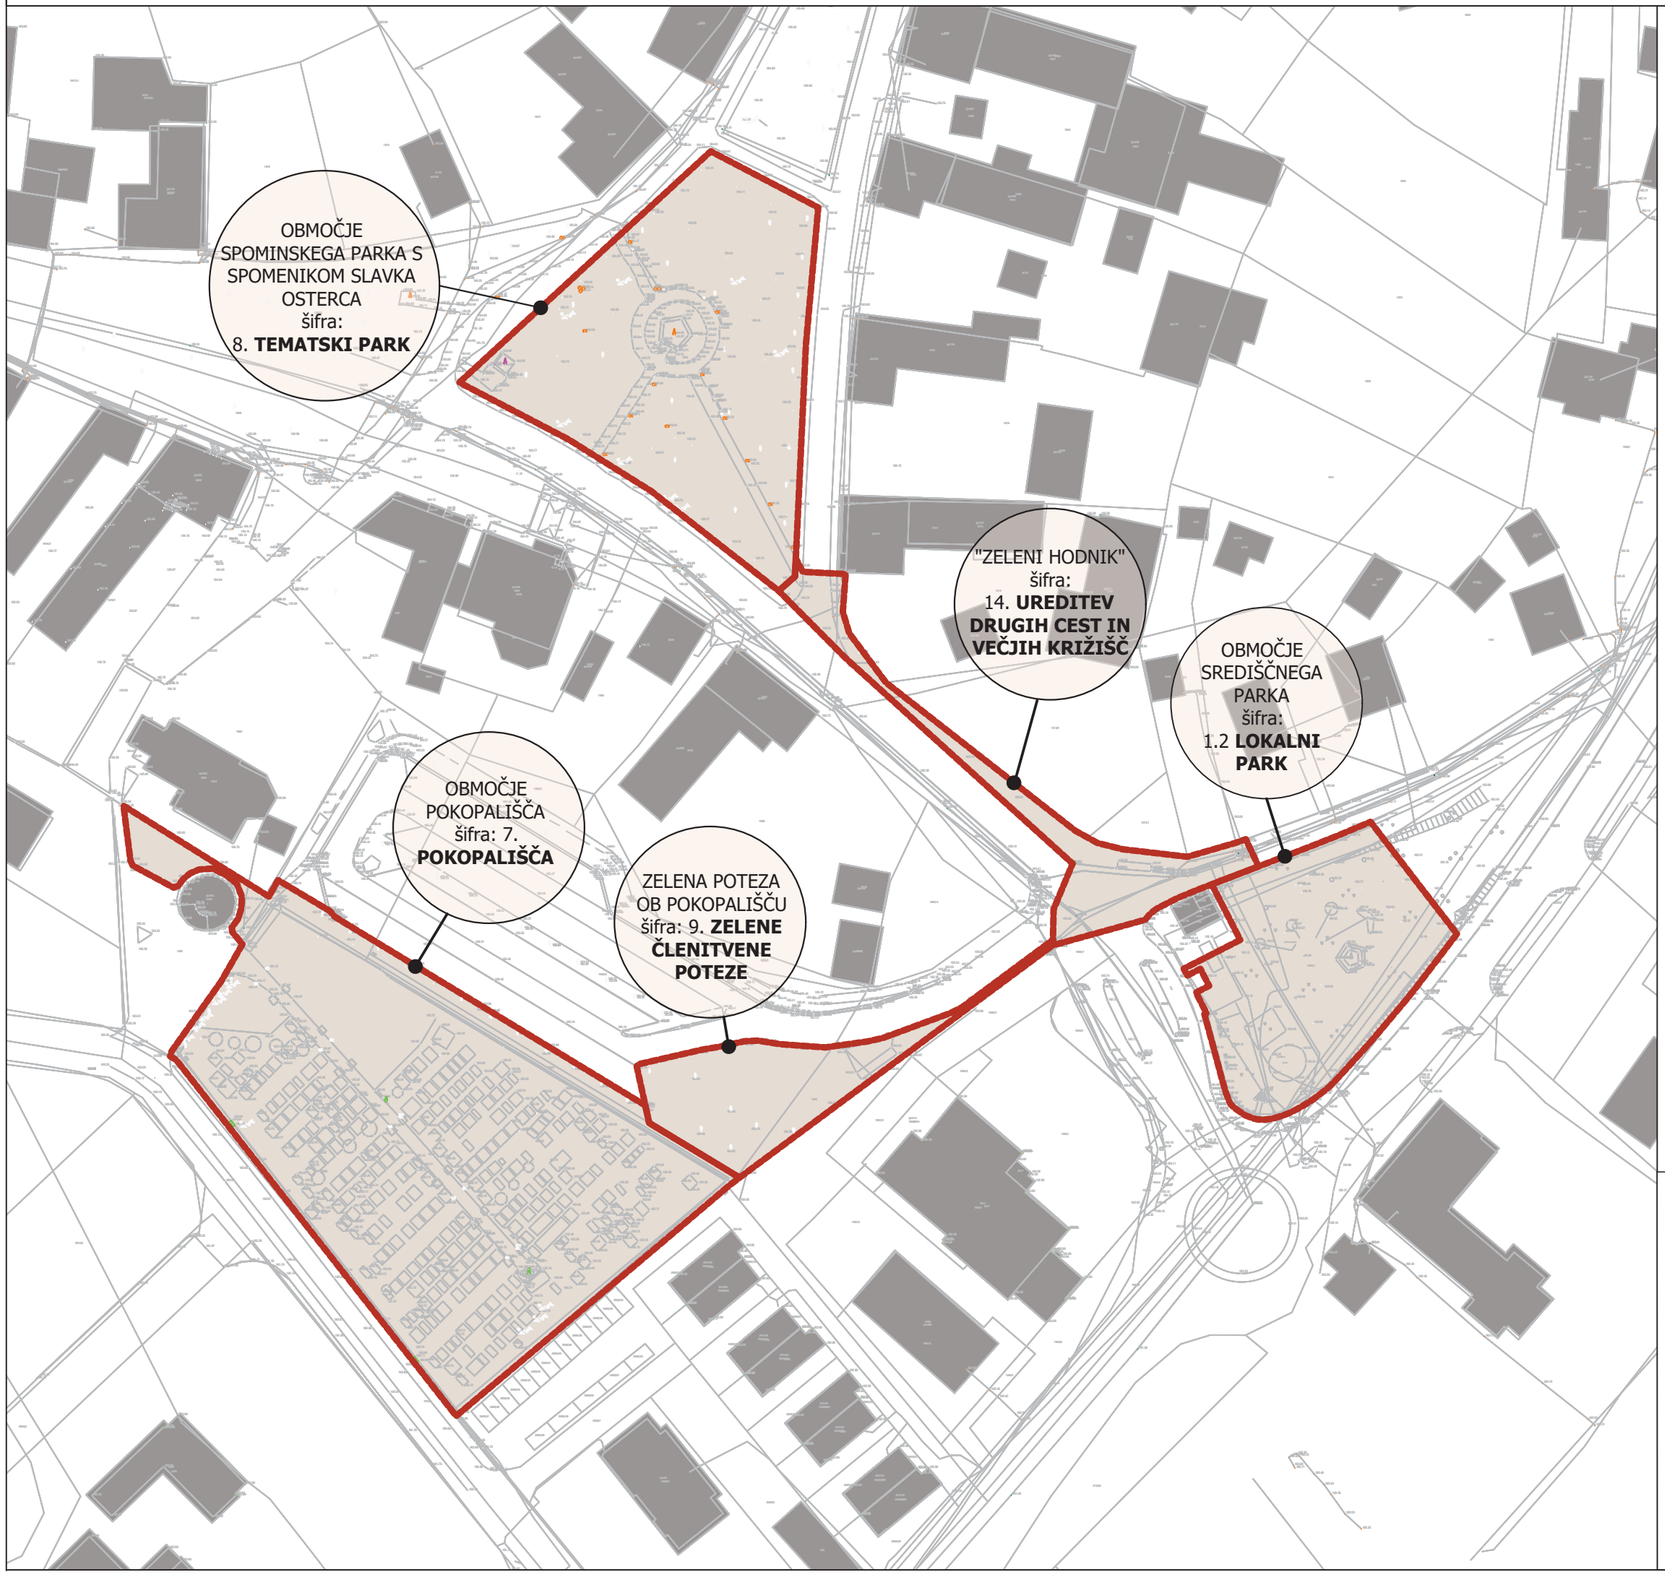

Naziv območja	Šifra iz priloge 1	Površina območja-skupno (m^2)	Raščen teren (m^2)			Dostopnost
			po projektu	zahteva po prilogi 1	delež raščenega terena (%)	
OBMOČJE SPOMINSKEGA PARKA S SPOMENIKOM SLAVKA OSTERCA	8. TEMATSKI PARK	2.811,32	2.502,47	min. 80%	89%	ustrezna
OBMOČJE »ZELENEGA HODNIKA«	14. UREDITEV DRUGIH CEST IN VEČJIH KRIŽIŠČ	674,68	220,40	/		ustrezna
OBMOČJE SREDIŠČNEGA PARKA	1.2 LOKALNI PARK	1.593,61	1.379,54	min. 75%	86%	ustrezna
OBMOČJE POKOPALIŠČA	7. POKOPALIŠČA	4.929,84	1.490,03	/		ustrezna
ZELENA POTEZA OB POKOPALIŠČU	9. ZELENE ČLENITVENE POTEZE	765,45	765,45	min. 85%	100%	ustrezna

POVRŠINE

površina celotnega območja urejanja: **10.774.9 m2**

skupna površina zelenega, raščenega po projektu: **6.357,89 m2**
površine znotraj območja, ki se s projektom ne urejajo: **2.012,05 m2**
skupaj površine, ki se s predmetnim projektom urejajo: **8.762,85 m2**

PREGLEDNA SITUACIJA

ZEU

ZEU družba za načrtovanje in inženiring d.o.o.
Ulica Staneta Rozmana 5, SI-9000 Murska Sobota, Slovenija
Tel. +386 25361310, Faks +386 25341086, E-naslov: zeu@zeu.si, Internet: http://www.zeu.si

Naročnik / Investitor: OBČINA VERŽEJ Ulica bratstva in enotnosti 8, 9241 Veržej	Vodja projekta: Alenka Šumak, univ. dipl. inž. kraj. arh. PKA PPN ZAPS 1535
Objekt: UREDITEV ZELENIH POVRŠIN V VERŽEJU	Vodja načrta: D-13/24-KA PKA PPN ZAPS 1535
	Projektni sodelavec: Lara Karolyi Hašaj, mag. inž. kraj. arh. Andreja Merklin, mag. inž. arh. Andreja Ostanek Markoja, mag. inž. arh.
Načrt: PREGLEDNA SITUACIJA	

Številka načrta: KA-1/25-KA	Vrsta načrta: NAČRT KRAJIN. ARH.	Datum: sep 2025	Datum spremembe: maj 2026
Številka projekta: KA-1/25	Vrsta projekta: PZI	Merilo: 1 : 1000	Številka lista: 3

Cj

OBMOČJE SPOMINSKEGA PARKA
S SPOMENIKOM SLAVKA OSTERCA
zemljišči s parc. št.:
1838 k.o. VERŽEJ
2.811,32 m2

1838

Ap

1836/5

"ZELENI HODNIK"
del zemljišč s parc. št.:
1836/5, 1991/2 in 1995/7 k.o. VERŽEJ
674,68 m2

13 x SjAW

14 x SjAW

7 x SjAW

1836/5

1991/2

1995/7

LEGENDA

ZASADITEV

- obstoječa drevesa
- nova drevesa
- obstoječe grmovnice
- nove grmovnice
- revitalizacija zelenic

Ap Acer platanoides
Cj Cercidiphyllum japonicum
SjAW Spiraea japonica 'Anthony Waterer'

TALNI MATERIALI

- obstoječe poti

zelene površine

Načrtovana je ureditev zelenice, zasaditev dodatnih dreves in grmovnic. Utrjene poti in urbana oprema ostanejo nespremenjeni.

*OPOMBA

- višinsko se robniki in utrjene površine (ter vse ostale ureditve) prilagajajo obstoječemu terenu ter se višinsko navežejo na obstoječe poti/robnike (upoštevati tehnične risbe poti)
- vse mere je potrebno preveriti na terenu

OBMOČJE SPOMINSKEGA PARKA S SPOMENIKOM SLAVKA OSTERCA IN UREDITEV "ZELENEGA HODNIKA" OB CESTI UREDITVENO ZASADITVENA SITUACIJA

ZEU družba za načrtovanje in inženiring d.o.o.
Ulica Staneta Rozmana 5, SI-9000 Murska Sobota, Slovenija
Tel. +386 25361310, Faks +386 25341086, E-naslov: zeu@zeu.si, Internet: http://www.zeu.si

Naročnik / Investitor: OBČINA VERŽEJ, Ulica bratstva in enotnosti 8, 9241 Veržej	Vodja projekta: Alenka Šumak, univ. dipl. inž. kraj. arh., PKA PPN ZAPS 1535
Objekt: UREDITEV ZELENIH POVRŠIN V VERŽEJU	Vodja načrta: Alenka Šumak, univ. dipl. inž. kraj. arh., PKA PPN ZAPS 1535
	Projektni sodelavec: Lara Karolyi Hašaj, mag. inž. kraj. arh., Andreja Merklin, mag. inž. arh., Andreja Ostanek Markoja, mag. inž. arh.
Načrt: OBMOČJE SP.PARKA S SP. SLAVKA OSTERCA UREDITVENO ZASADITVENA SITUACIJA	

Številka načrta	Vrsta načrta	Datum	Datum spremembe
KA-1/25-KA	NAČRT KRAJIN. ARH.	september 2025	maj 2026
Številka projekta: KA-1/25	Vrsta projekta:	Merilo: 1 : 400	Številka lista: 4

*OPOMBA
višinsko se vse ureditve prilagajajo obstoječemu terenu ter se višinsko navežejo na obstoječe poti (upoštevati tehnične risbe poti)

Točke: G1-G2, G3-G4
Oznaka: SjAW
Sadilna razdalja: 0,8 m
Število: 27

Točke: G5-G6
Oznaka: SjAW
Sadilna razdalja: 0,8 m
Število: 7

LEGENDA

- območje obdelave
- obstoječi objekti

ZASADITEV

- obstoječa drevesa
- drevesa, ki se odstranijo
- drevesa, ki se zaščitijo
- nova drevesa
- nove grmovnice
- obstoječe grmovnice

TALNI MATERIALI

- obstoječe poti

ZAKOLIČBA

- drevesa, ki se zaščitijo
- nova drevesa
- novo grmičevje

ZAKOLIČBENE TOČKE

točka	X	Y
drevesa, ki se zaščitijo		
B1	589154,32	160890,69
B2	589153,57	160876,68
nova drevesa		
D1	589139,65	160927,94
D2	589153,94	160883,79
novo grmičevje		
G1	589182,47	160823,39
G2	589189,80	160817,19
G3	589199,20	160809,50
G4	589207,59	160803,35
G5	589229,40	160802,12
G6	589234,02	160803,45

*OPOMBA
- višinsko se robniki in utrjene površine (ter vse ostale ureditve) prilagajajo obstoječemu terenu ter se višinsko navežejo na obstoječe poti/robnike (upoštevati tehnične risbe poti)
- vse mere je potrebno preveriti na terenu

OBMOČJE SPOMINSKEGA PARKA S SPOMENIKOM SLAVKA OSTERCA IN UREDITEV "ZELENEGA HODNIKA" OB CESTI ZAKOLIČBENA SITUACIJA

ZEU družba za načrtovanje in inženiring d.o.o.
Ulica Staneta Rozmana 5, SI-9000 Murska Sobota, Slovenija
Tel. +386 25361310, Faks +386 25341086, E-naslov: zeu@zeu.si, Internet: http://www.zeu.si

Naročnik / Investitor: OBČINA VERŽEJ, Ulica bratstva in enotnosti 8, 9241 Veržej	Vodja projekta: Alenka Šumak, univ. dipl. inž. kraj. arh., PKA PPN ZAPS 1535
Objekt: UREDITEV ZELENIH POVRŠIN V VERŽEJU	Vodja načrta: Alenka Šumak, univ. dipl. inž. kraj. arh., PKA PPN ZAPS 1535
	Projektni sodelavec: Lara Karolyi Hašaj, mag. inž. kraj. arh., Andreja Merklin, mag. inž. arh., Andreja Ostanek Markoja, mag. inž. arh.
Načrt: OBMOČJE SP.PARKA S SP. SLAVKA OSTERCA ZAKOLIČBENA SITUACIJA	

Številka načrta:	Vrsta načrta:	Datum:	Datum spremembe:
KA-1/25-KA	NAČRT KRAJIN. ARH.	september 2025	maj 2026
Številka projekta:	Vrsta projekta:	Merilo:	Številka lista:
KA-1/25		1 : 400	5

OBMOČJE SREDIŠČNEGA PARKA

zemljišča s parc. št.:
1809/1, 1836/3 ter delno 1809/2 in 1836/4 k.o. VERŽEJ
1.593,61 m2

1836/5

1991/2

1995/7

tlakovana površina
in ureditev okoli objekta slaščičarne
NI PREDMET PROJEKTA

avtobusno postajališče
NI PREDMET PROJEKTA

1809/1

1809/2

1836/3

1836/4



LESENA OTROŠKA IGRALA 2x, LESENA KLOP OKROG DREVESA



ZASADITEV GRMOVNIC IN GRAMOZIRANA ODPRTA POVRŠINA



NOVA URBANA OPREMA

zelene površine

Večji del zelenih površin predstavlja travnata površina. Na južnem delu parka je predviden nasad narcis, ki so značilne za občino Veržej.

tlakovane površine

Okrog spomenika Tetraeder so predvidene nove tlakovane površine.

utrjena peščena površina

Pred slaščičarno in avtobusnim postajališčem se uredi utrjena peščena površina z drevesi in igrali. Peščena površina omogoča naravno odtekanje meteorne vode ter pripomore k ugodni, hladni površini za posedanje.

otroška igrala

Predvideno je dvoje otroških lesenih igral in sicer gugalnica gnezdo in previsna gugalnica.

urbana oprema

Ob utrjenih površinah so predvidene klopi za posedanje. Večjo površino predstavlja klop okrog drevesa. Ostale klopi so ob otroških igralih. Predvidena so tudi stojala za kolesa, saj se na območju ustavljajo tudi kolesarji ter smetnjak za ločeno zbiranje odpadkov.

LEGENDA

ZASADITEV

- obstoječa drevesa
- nova drevesa
- obstoječe grmovnice
- nove grmovnice
- revitalizacija zelenic
- nova cvetlična greda
- nasad narcis

TALNI MATERIALI

- obstoječe poti
- utrjeno peščeno nasutje
- prodec
- betonski tlakovci

URBANA OPREMA

- klop
- stojalo za kolesa
- smetnjak

DRUGO

- NI PREDMET PROJEKTA

*OPOMBA

- višinsko se robniki in utrjene površine (ter vse ostale ureditve) prilagajajo obstoječemu terenu ter se višinsko navežejo na obstoječe poti/robnike (upoštevati tehnične risbe poti)
- vse mere je potrebno preveriti na terenu

OBMOČJE SREDIŠČNEGA PARKA
UREDITVENA SITUACIJA

ZEU družba za načrtovanje in inženiring d.o.o.
Ulica Staneta Rozmana 5, SI-9000 Murska Sobota, Slovenija
Tel. +386 25361310, Faks +386 25341086, E-naslov: zeu@zeu.si, Internet: http://www.zeu.si

Naročnik / Investitor: OBČINA VERŽEJ, Ulica bratstva in enotnosti 8, 9241 Veržej	Vodja projekta: Alenka Šumak, univ. dipl. inž. kraj. arh. PKA PPN ZAPS 1535
Objekt: UREDITEV ZELENIH POVRŠIN V VERŽEJU	Vodja načrta: Alenka Šumak, univ. dipl. inž. kraj. arh. PKA PPN ZAPS 1535
	Projektni sodelavec: Lara Karolyi Hašaj, mag. inž. kraj. arh. Andreja Merklin, mag. inž. arh. Andreja Ostanek Markoja, mag. inž. arh.
Načrt: OBMOČJE SREDIŠČNEGA PARKA UREDITVENA SITUACIJA	

Številka načrta	Vrsta načrta	Datum	Datum spremembe
KA-1/25-KA	NAČRT KRAJIN. ARH.	september 2025	maj 2026
Številka projekta	**Vrsta projekta**	**Merilo**	**Številka lista**
KA-1/25	PZI	1 : 250	6

ODSTRANITEV GRAMOZNEGA NASUTJA
27,9 m2

pokrita terasa

NADSTREŠNICA - SKUPAJ Z BETONSKO PODLAGO Z ROBNIKI
2,05 m x 5,53 m

ASFALTNA POVRŠINA Z ROBNIKI PROTI ZELENICI
54 m2

INFORMACIJSKI TABLI
-Učna gozdna pot
-Dobrodošli v plavčkovi deželi

CVETLIČNA GREDICA Z NARCISAMI
-predviden izkop ter presaditev čebulic

CVETLIČNA GREDICA
35,5 m2

TLAKOVANA POVRŠINA
SKUPAJ Z ROBNIKI
5,0 m2

*OPOMBA
- višinsko se robniki in utrjene površine (ter vse ostale ureditve) prilagajajo obstoječemu terenu ter se višinsko navežejo na obstoječe poti/robnike (upoštevati tehnične risbe poti)
- vse mere je potrebno preveriti na terenu

LEGENDA

- območje obdelave
- obstoječi objekti

ZASADITEV

- obstoječa drevesa
- drevesa, ki se odstranijo
- drevesa, ki se zaščitijo

TALNI MATERIALI

- obstoječe poti

ZAKOLIČBA

- drevesa, ki se zaščitijo
- drevesa, ki se odstranijo
- gredica, ki se odstrani
- obstoječa gredica narcis - se presadijo


ZAKOLIČBENE TOČKE


točka	X	Y
drevesa, ki se zaščitijo		
B3	589258,88	160801,41
drevesa, ki se odstranijo		
A1	589252,96	160797,78
A2	589240,95	160792,66
A3	589235,20	160790,19
gredica, ki se odstrani		
CO1	589247,49	160766,67
CO2	589242,85	160766,57
CO3	589242,13	160761,94
CO4	589246,76	160761,63
obstoječa gredica narcis		
GN1	589242,05	160774,31
GN2	589236,92	160770,75
GN3	589239,65	160766,46
GN4	589244,66	160770,11

OBMOČJE SREDIŠČNEGA PARKA
ODSTRANITVENA SITUACIJA

ZEU družba za načrtovanje in inženiring d.o.o.
Ulica Staneta Rozmana 5, SI-9000 Murska Sobota, Slovenija
Tel. +386 25361310, Faks +386 25341086, E-naslov: zeu@zeu.si, Internet: http://www.zeu.si

Naročnik / Investitor: OBČINA VERŽEJ, Ulica bratstva in enotnosti 8, 9241 Veržej	Vodja projekta: Alenka Šumak, univ. dipl. inž. kraj. arh., PKA PPN ZAPS 1535
Objekt: UREDITEV ZELENIH POVRŠIN V VERŽEJU	Vodja načrta: Alenka Šumak, univ. dipl. inž. kraj. arh., PKA PPN ZAPS 1535
	Projektni sodelavec: Lara Karolyi Hašaj, mag. inž. kraj. arh.; Andreja Merklin, mag. inž. arh.; Andreja Ostanek Markoja, mag. inž. arh.
Načrt: OBMOČJE SREDIŠČNEGA PARKA ODSTRANITVENA SITUACIJA	
Številka načrta: KA-1/25-KA	Vrsta načrta: NAČRT KRAJIN. ARH.
Številka projekta: KA-1/25	Vrsta projekta: PZI
Datum: september 2025	Datum spremembe: maj 2026
Merilo: 1 : 250	Številka lista: 7

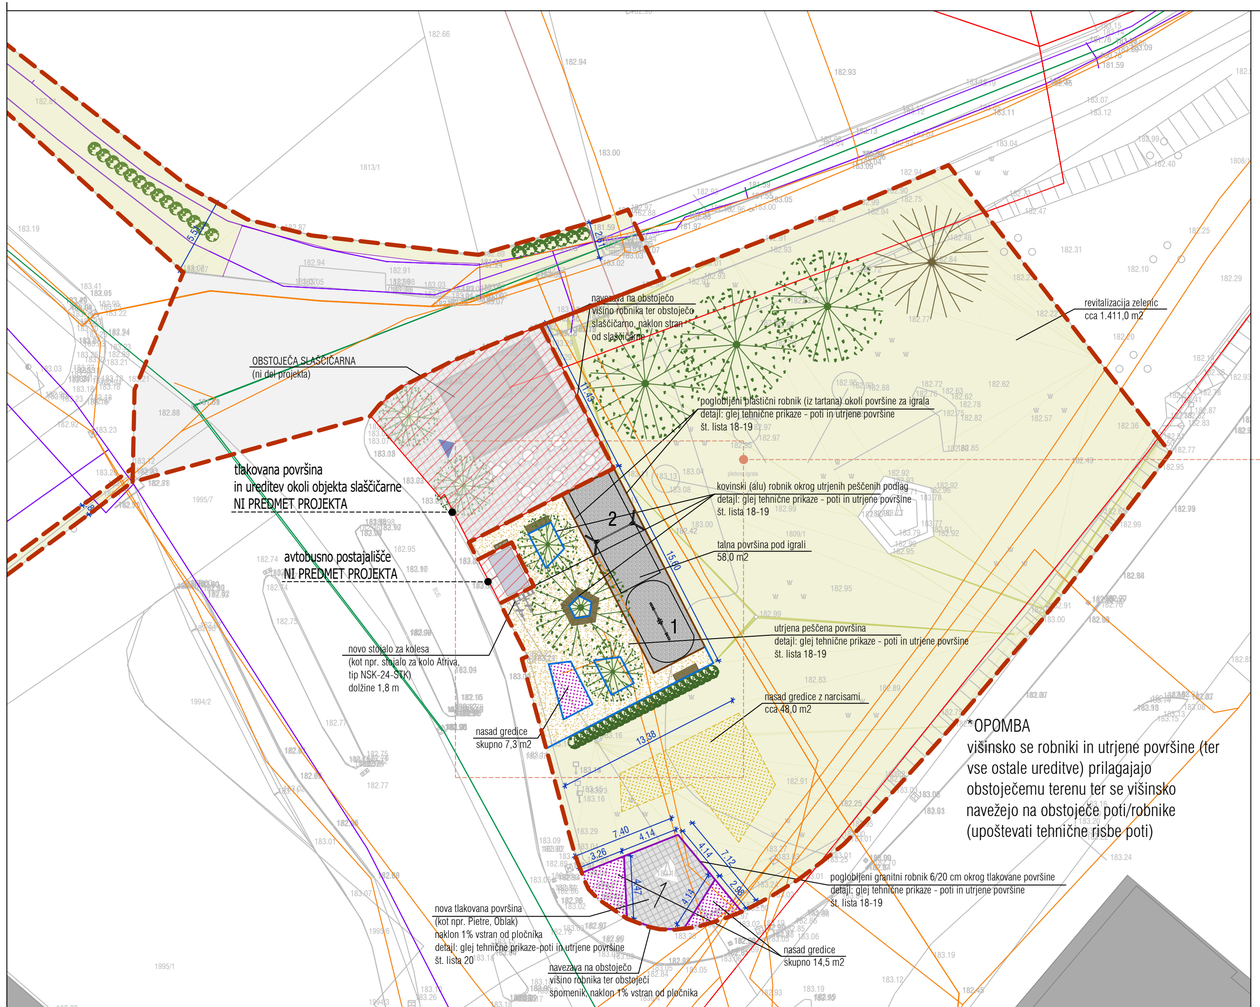

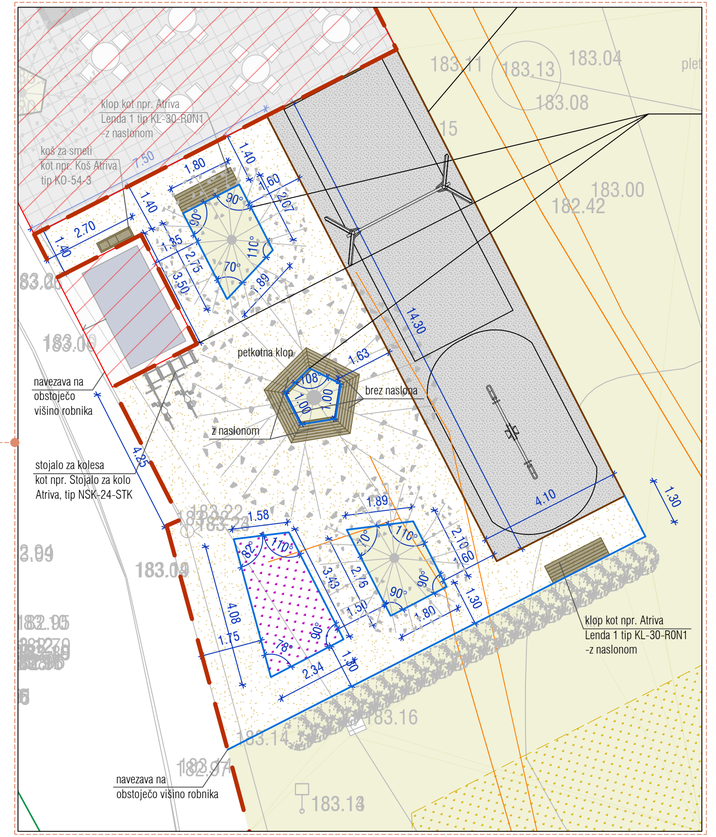

M 1 : 100

*OPOMBA
- višinsko se robniki in utrjene površine (ter vse ostale ureditve) prilagajajo obstoječemu terenu ter se višinsko navežejo na obstoječe poti/robnike (upoštevati tehnične risbe poti)
- vse mere je potrebno preveriti na terenu

LEGENDA

ZASADITEV
- obstoječa drevesa
- nova drevesa
- obstoječe grmovnice
- nove grmovnice
- revitalizacija zelenic
- nova cvetlična greda
- nasad narcis

TALNI MATERIALI
- obstoječe poti
- utrjeno peščeno nasutje
- prodec
- betonski tlakovci
- kovinski robnik
- granitni robnik

URBANA OPREMA
- klop
- stojalo za kolesa
- smetnjak

GOSPODARSKA JAVNA INFRASTRUKTURA
- vodovod
- fekalna kanalizacija
- elektrika
- elektronske komunikacije

IGRALA
1 Previsna gugalnica (kot npr. gugalnica Lappset F24033M Sara Seesaw)

2 Gugalnica gnezdo (kot npr. Lappset F24414M gugalnica gnezdo)

OBMOČJE SREDIŠČNEGA PARKA TEHNIČNA SITUACIJA

ZEU
ZEU družba za načrtovanje in inženiring d.o.o.
Ulica Staneta Rozmana 5, SI-9000 Murska Sobota, Slovenija
Tel. +386 25361310, Faks +386 25341086, E-naslov: zeu@zeu.si, Internet: http://www.zeu.si

Naročnik / Investitor: OBČINA VERŽEJ, Ulica bratstva in enotnosti 8, 9241 Veržej	Vodja projekta: Alenka Šumak, univ. dipl. inž. kraj. arh. PKA PPN ZAPS 1535
Objekt: UREDITEV ZELENIH POVRŠIN V VERŽEJU	Vodja načrta: Alenka Šumak, univ. dipl. inž. kraj. arh. PKA PPN ZAPS 1535
	Projektanti sodelavci: Lara Karolyi Hašaj, mag. inž. kraj. arh. Andreja Merklin, mag. inž. arh. Andreja Ostanek Markoja, mag. inž. arh.
Načrt: OBMOČJE SREDIŠČNEGA PARKA TEHNIČNA SITUACIJA	

Številka načrta	Vrsta načrta	Datum	Datum spremembe
KA-1/25-KA	NAČRT KRAJIN. ARH.	september 2025	maj 2026
Številka projekta: KA-1/25	Vrsta projekta: PZI	Merilo: 1 : 250	Številka lista: 8

14xSjAW

7xSjAW

PaV

PaV

PaV

TcGG

PsK

TcGG

Hc

23xCb
11.0

Np

Hc

Hc

LEGENDA

ZASADITEV

- obstoječa drevesa
- nova drevesa
- nove grmovnice

SjAW	Spiraea japonica "Anthony Waterer"
PaV	Prunus avium 'Van'
Cb	Carpinus betulus (živa meja)
TcGG	Tilia cordata 'Green Globe'
PsK	Prunus serrulata 'Kanzan'
Np	Narcissus poeticus
Hc	Hypericum calycinum


*OPOMBA

- višinsko se robniki in utrjene površine (ter vse ostale ureditve) prilagajajo obstoječemu terenu ter se višinsko navežejo na obstoječe poti/robnike (upoštevati tehnične risbe poti)
- vse mere je potrebno preveriti na terenu

OBMOČJE SREDIŠČNEGA PARKA
ZASADITVENA SITUACIJA

ZEU družba za načrtovanje in inženiring d.o.o.
Ulica Staneta Rozmana 5, SI-9000 Murska Sobota, Slovenija
Tel. +386 25361310, Faks +386 25341086, E-naslov: zeu@zeu.si, Internet: http://www.zeu.si

Naročnik / Investitor: OBČINA VERŽEJ, Ulica bratstva in enotnosti 8, 9241 Veržej		Vodja projekta: Alenka Šumak, univ. dipl. inž. kraj. arh. PKA PPN ZAPS 1535	
Objekt: UREDITEV ZELENIH POVRŠIN V VERŽEJU		Vodja načrta: Alenka Šumak, univ. dipl. inž. kraj. arh. PKA PPN ZAPS 1535	
		Projektni sodelavec: Lara Karolyi Hašaj, mag. inž. kraj. arh. Andreja Merklin, mag. inž. arh. Andreja Ostanek Markoja, mag. inž. arh.	
Načrt: OBMOČJE SREDIŠČNEGA PARKA ZASADITVENA SITUACIJA			
Številka načrta: KA-1/25-KA	Vrsta načrta: NAČRT KRAJIN. ARH.	Datum: september 2025	Datum spremembe: maj 2026
Številka projekta: KA-1/25	Vrsta projekta: PZI	Merilo: 1 : 250	Številka lista: 9

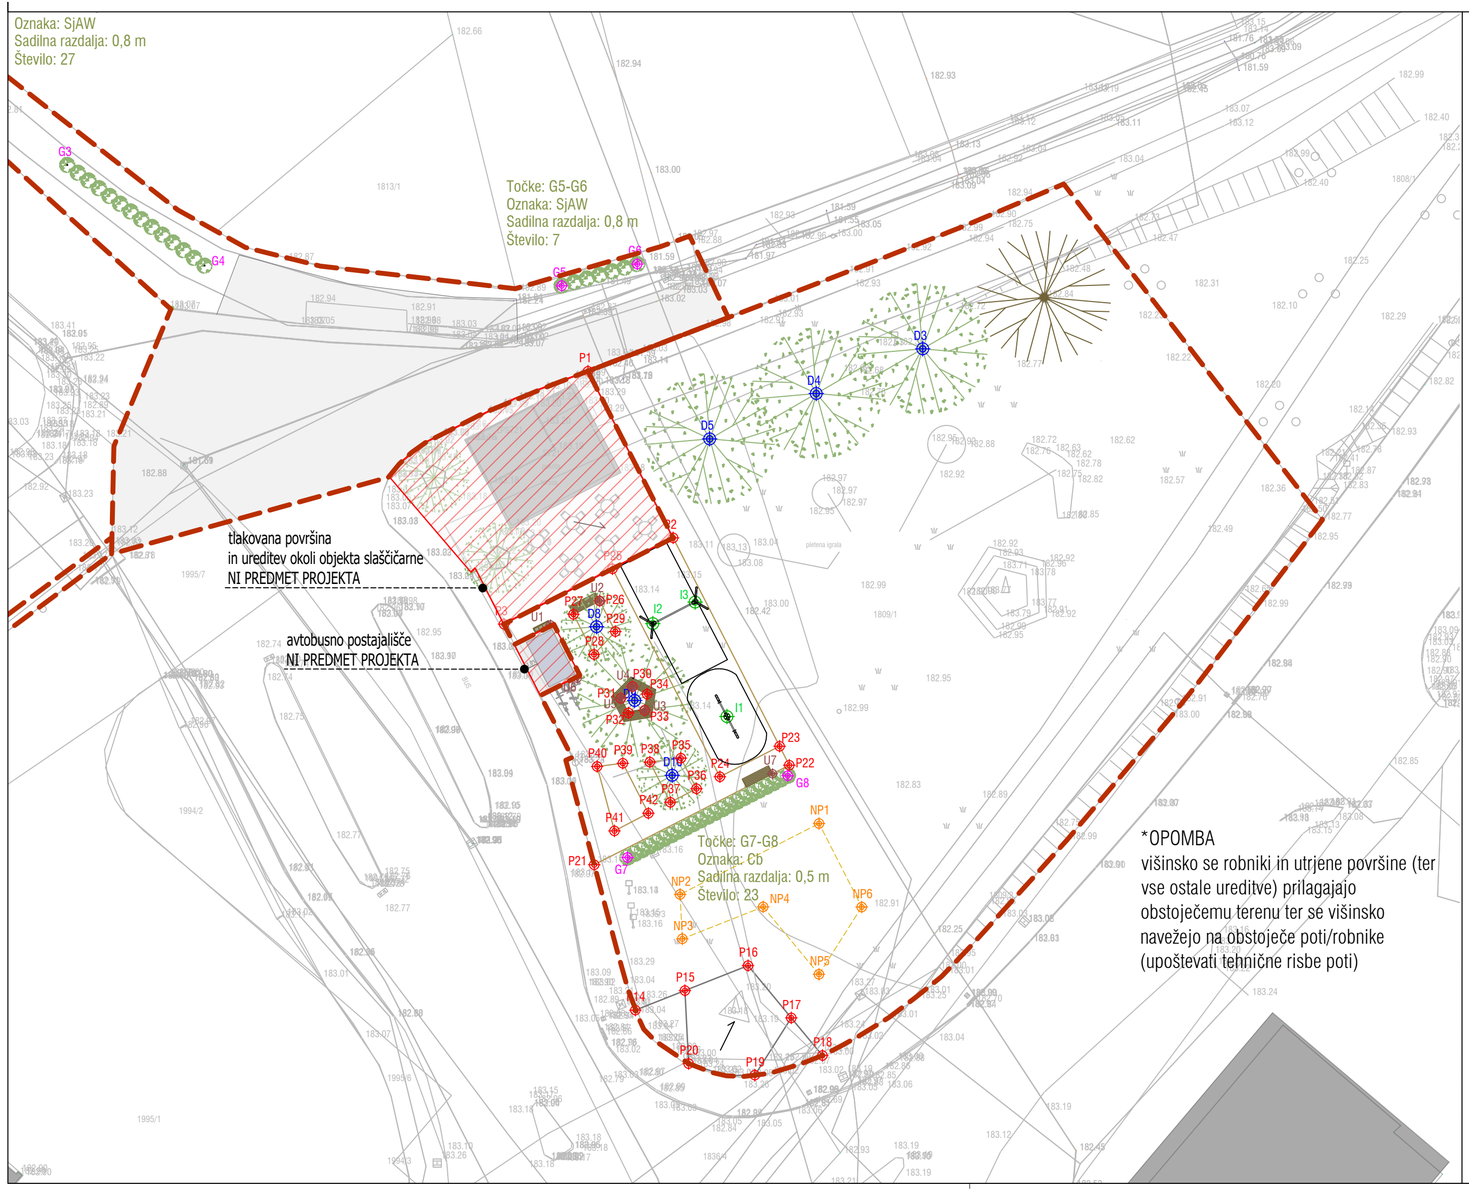

ZAKOLIČBA

- robniki, talne površine
- urbana oprema
- nova drevesa
- novo grmičevje
- igrala
- nadstrešnica - avtobusno postajališče
- AB plošča -nadstrešnica
- narcise - nova gredica

ZAKOLIČBENE TOČKE

točka	X	Y
robniki, talne površine		
P1	589231,01	160796,89
P2	589236,21	160786,71
P3	589225,88	160781,44
P14	589233,91	160757,84
P15	589236,93	160759,04
P16	589240,79	160760,57
P17	589243,43	160757,37
P18	589245,33	160755,08
P19	589241,21	160753,87
P20	589237,16	160754,58
P21	589231,39	160766,73
P22	589243,31	160772,82
P23	589242,72	160773,97
P24	589239,07	160772,11
P25	589232,51	160784,82
P26	589231,73	160782,86
P27	589230,12	160782,04
P28	589231,38	160779,59
P29	589232,68	160780,98
P30	589233,73	160777,62
P31	589233,03	160776,91
P32	589233,48	160776,01
P33	589234,47	160776,17
P34	589234,62	160777,16
P35	589236,69	160773,25
P36	589237,64	160771,38
P37	589236,04	160770,55
P38	589234,79	160773,01
P39	589233,14	160772,93
P40	589231,57	160772,74
P41	589232,63	160768,80
P42	589234,70	160769,88
P43	589150,30	160767,90
P44	589147,79	160768,28
P45	589140,73	160763,01
P46	589138,72	160762,91
P47	589134,12	160765,69
P48	589131,56	160765,14
P49	589134,50	160763,36
P50	589134,16	160762,81
P51	589135,87	160761,77
P52	589136,21	160762,33

točka	X	Y
urbana oprema		
U1	589228,73	160781,39
U2	589231,72	160782,86
U3	589234,47	160776,17
U4	589233,73	160777,62
U5	589233,02	160776,90
U6	589230,35	160778,14
U7	589242,28	160772,29
nova drevesa		
D3	589251,46	160798,26
D4	589244,96	160795,53
D5	589238,44	160792,76
D8	589231,53	160781,28
D9	589233,87	160776,77
D10	589236,16	160772,20
novo grmičevje		
G5	589229,40	160802,12
G6	589234,02	160803,45
G7	589233,43	160767,18
G8	589243,21	160772,18
igrala		
I1	589239,50	160775,79
I2	589234,97	160781,47
I3	589237,56	160782,79
narcise - nova gredica		
NP1	589245,13	160769,25
NP2	589236,64	160764,92
NP3	589236,77	160762,21
NP4	589241,71	160764,16
NP5	589245,12	160760,04
NP6	589247,73	160764,15

LEGENDA

- območje obdelave
- obstoječi objekti

ZASADITEV

- obstoječa drevesa
- nova drevesa
- nove grmovnice

TALNI MATERIALI

- kovinski robnik
- granitni robnik

URBANA OPREMA

- klop
- stojalo za kolesa
- smetnjak

*OPOMBA

- višinsko se robniki in utrjene površine (ter vse ostale ureditve) prilagajajo obstoječemu terenu ter se višinsko navežejo na obstoječe poti/robnike (upoštevati tehnične risbe poti)
- vse mere je potrebno preveriti na terenu

OBMOČJE SREDIŠČNEGA PARKA
ZAKOLIČBENA SITUACIJA

ZEU družba za načrtovanje in inženiring d.o.o.
Ulica Staneta Rozmana 5, SI-9000 Murska Sobota, Slovenija
Tel. +386 25361310, Faks +386 25341086, E-naslov: zeu@zeu.si, Internet: http://www.zeu.si

Naročnik / Investitor: OBČINA VERŽEJ, Ulica bratstva in enotnosti 8, 9241 Veržej		Vodja projekta: Alenka Šumak, univ. dipl. inž. kraj. arh. PKA PPN ZAPS 1535	
Objekt: UREDITEV ZELENIH POVRŠIN V VERŽEJU		Vodja načrta: Alenka Šumak, univ. dipl. inž. kraj. arh. PKA PPN ZAPS 1535	
		Projektni sodelavec: Lara Karolyi Hašaj, mag. inž. kraj. arh. Andreja Merklin, mag. inž. arh. Andreja Ostanek Markoja, mag. inž. arh.	
Načrt: OBMOČJE SREDIŠČNEGA PARKA ZAKOLIČBENA SITUACIJA			
Številka načrta: KA-1/25-KA	Vrsta načrta: NAČRT KRAJIN. ARH.	Datum: september 2025	Datum spremembe: maj 2026
Številka projekta: KA-1/25	Vrsta projekta: PZI	Merilo: 1 : 250	Številka lista: 10



park starih spomenikov

Park starih spomenikov je nasproti prostora za raztros pepela. Skupaj z njim tvorita parkovni del pokopališča.



spominsko obeležje

Predvideni sta dve betonski spominski obeležji s prostorom za napis imena pokojnih, na območju raztrosa pepela.



prostor za raztros pepela

Prostor za raztros pepela je oblikovan kot poslovilna potka. Ob njej je višinsko razgiban prostor, ki spominja na gomilni grob, kjer lahko svojci raztrosijo pepel. Ob potki je poslovilni prostor s spominskim obeležjem in prostorom za sveče.



LEGENDA

ZASADITEV

- obstoječa drevesa
- nova drevesa
- obstoječe grmovnice
- nove grmovnice
- živa meja
- revitalizacija zelenic
- humuniziranje zelenic

TALNI MATERIALI

- obstoječe poti
- fini gramoz
- nova tlakovana pot
- utrjeno peščeno nasutje

URBANA OPREMA

- klop
- smetnjak
- nova talna razsvetljava

*OPOMBA

- višinsko se robniki in utrjene površine (ter vse ostale ureditve) prilagajajo obstoječemu terenu ter se višinsko navežejo na obstoječe poti/robnike (upoštevati tehnične risbe poti)
- vse mere je potrebno preveriti na terenu

OBMOČJE POKOPALIŠČA IN ZELENE ČLENITVENE POTEZE UREDITVENA SITUACIJA

ZEU družba za načrtovanje in inženiring d.o.o.
Ulica Slaveta Rozmana 5, SI-9000 Murska Sobota, Slovenija
Tel. +386 2534131/0, Faks +386 2534186, E-naslov: zeu@zeu.si, Internet: http://www.zeu.si

Naročnik / Investitor: OBČINA VERŽEJ, Ulica bratstva in enotnosti 8, 9241 Veržej		Vodja projekta: Alenka Šumak, univ. dipl. inž. kraj. arh., PKA PPN ZAPS 1535	
Objekt: UREDITEV ZELENIH POVRŠIN V VERŽEJU		Vodja načrta: Alenka Šumak, univ. dipl. inž. kraj. arh., PKA PPN ZAPS 1535	
		Projekti sodelavci: Lara Karolyi Hašaj, mag. inž. kraj. arh.; Andreja Merklin, mag. inž. arh.; Andreja Ostanek Markoja, mag. inž. arh.	
Načrt: OBMOČJE POKOPALIŠČA UREDITVENA SITUACIJA			
Številka načrta: KA-1/25-KA	Vrsta načrta: NAČRT KRAJIN. ARH.	Datum: september 2025	Datum spremembe: maj 2026
Številka projekta: KA-1/25	Vrsta projekta: PZI	Merilo: 1 : 250	Številka lista: 11



LEGENDA

- območje obdelave
- obstoječi objekti

ZASADITEV

- obstoječa drevesa
- drevesa, ki se odstranijo
- drevesa, ki se zaščitijo
- obstoječe grmovnice
- grmovnice, ki se odstranijo
- živa meja,ki se odstrani

TALNI MATERIALI

- obstoječe poti

ZAKOLIČBA

- drevesa, ki se zaščitijo
- drevesa, ki se odstranijo
- grmičevje, ki se odstrani
- živa meja, ki se odstrani

ZAKOLIČBENE TOČKE

točka	X	Y
drevesa, ki se zaščitijo		
B4	589142,98	160755,50
B5	589137,55	160751,82
B6	589136,47	160761,54
B7	589093,69	160775,70
B8	589078,46	160784,97
drevesa, ki se odstranijo		
A4	589154,48	160751,54
A5	589147,67	160752,47
A6	589142,98	160748,48
A7	589033,98	160808,00
A8	589039,90	160804,68
A9	589035,26	160800,39
A10	589051,55	160779,06
A11	589049,57	160776,23
A12	589047,46	160773,34
A13	589045,20	160770,06
A16	589043,13	160767,11
živa meja, ki se odstrani		
ŽO1	589031,48	160811,36
ŽO2	589057,53	160795,09
ŽO3	589053,90	160785,83
ŽO4	589058,08	160793,66
ŽO5	589142,33	160743,10
ŽO6	589092,40	160700,83
ŽO7	589085,28	160710,01
ŽO8	589084,59	160710,87
ŽO9	589051,35	160753,00
ŽO10	589050,70	160753,89
ŽO11	589040,36	160767,08
grmičevje, ki se odstrani		
C1	589052,09	160779,76
C2	589051,10	160778,48
C3	589050,20	160777,53
C4	589048,90	160775,65
C5	589048,37	160774,97
C6	589048,02	160774,49
C7	589046,68	160772,64
C8	589046,21	160771,70
C9	589045,71	160770,82
C10	589044,25	160769,34
C11	589043,75	160768,46
C12	589048,69	160768,54
C13	589052,08	160767,84
C14	589055,52	160767,64
C15	589059,75	160767,31
C16	589064,62	160766,54
C17	589066,11	160768,12
C18	589068,12	160770,22
C19	589059,33	160775,78
C20	589061,53	160777,80
C21	589071,32	160762,47
C22	589073,58	160764,15
C23	589081,98	160758,81
C24	589067,41	160743,08
C25	589073,18	160748,93
C26	589076,80	160752,11
C27	589080,87	160751,83
C28	589082,93	160753,70
C29	589089,16	160742,21
C30	589091,22	160744,67
C31	589096,04	160734,81
C32	589097,83	160737,17
C33	589100,90	160739,30
C34	589103,26	160741,86
C35	589105,94	160745,10
C36	589079,94	160722,59
C37	589102,35	160727,76
C38	589104,43	160729,88
C39	589106,47	160723,23
C40	589107,58	160724,16
C41	589108,55	160724,98
C42	589108,95	160719,64
C43	589107,98	160717,51
C44	589105,63	160715,04

*OPOMBA

- višinsko se robniki in utrjene površine (ter vse ostale ureditve) prilagajajo obstoječemu terenu ter se višinsko navežejo na obstoječe poti/robnike (upoštevati tehnične risbe poti)
- vse mere je potrebno preveriti na terenu

OBMOČJE POKOPALIŠČA IN ZELENE ČLENITVENE POTEZE ODSTRANITVENA SITUACIJA

ZEU družba za načrtovanje in inženiring d.o.o.
Ulica Staneta Rozmana 5, SI-9000 Murska Sobota, Slovenija
Tel.: +386 2534/370, Faks: +386 2534/086, E-naslov: zeu@zeu.si, Internet: http://www.zeu.si

Naročnik / investitor: OBČINA VERŽEJ Ulica bratstva in enotnosti 8, 9241 Veržej	Vodja projekta: Alenka Šumak, univ. dipl. inž. kraj. arh. PKA PPN ZAPS 1535
Objekt: UREDITEV ZELENIH POVRŠIN V VERŽEJU	Vodja načrta: Alenka Šumak, univ. dipl. inž. kraj. arh. PKA PPN ZAPS 1535
Načrt: OBMOČJE POKOPALIŠČA ODSTRANITVENA SITUACIJA	Projektni sodelavci: Lara Karolyi Hašaj, mag. inž. kraj. arh. Andreja Merklin, mag. inž. arh. Andreja Ostanek Markoja, mag.inž.arh.
Številka načrta: KA-1/25-KA	Vrsta načrta: NAČRT KRAJIN. ARH.
Datum: september 2025	Datum spremembe: maj 2026
Številka projekta: KA-1/25	Vrsta projekta: PZI
Merilo: 1 : 250	Številka lista: 12



*OPOMBA
višinsko se poti (in vse ostale ureditve) prilagajajo obstoječemu terenu ter se višinsko navežejo na obstoječe poti (upoštevati tehnične risbe poti)

LEGENDA

ZASADITEV
- obstoječa drevesa
- nova drevesa
- obstoječe grmovnice
- nove grmovnice
- živa meja
- revitalizacija zelenic
- humuniziranje zelenic

TALNI MATERIALI
- obstoječe poti
- fini gramoz
- nova tlakovana pot
- utrjeno peščeno nasutje
- kovinski robnik
- granitni robnik

URBANA OPREMA
- klop
- smetnjak
- nova talna razsvetljava
- vodnjak

GOSPODARSKA JAVNA INFRASTRUKTURA
- vodovod
- fekalna kanalizacija
- elektrika
- elektronske komunikacije

*OPOMBA
- višinsko se robniki in utrjene površine (ter vse ostale ureditve) prilagajajo obstoječemu terenu ter se višinsko navežejo na obstoječe poti/robnike (upoštevati tehnične risbe poti)
- vse mere je potrebno preveriti na terenu

OBMOČJE POKOPALIŠČA TEHNIČNA SITUACIJA

ZEU družba za načrtovanje in inženiring d.o.o.
Ulica Slaveta Rozmana 5, SI-9000 Murska Sobota, Slovenija
Tel. +386 2536131/0, Faks +386 25341086, E-naslov: zeu@zeu.si, Internet: http://www.zeu.si

Naročnik / Investitor: OBČINA VERŽEJ, Ulica bratstva in enotnosti 8, 9241 Veržej		Vodja projekta: Alenka Šumak, univ. dipl. inž. kraj. arh. PKA PPN ZAPS 1535	
Objekt: UREDITEV ZELENIH POVRŠIN V VERŽEJU		Vodja načrta: Alenka Šumak, univ. dipl. inž. kraj. arh. PKA PPN ZAPS 1535	
		Projektni sodelavci: Lara Karolyi Hašaj, mag. inž. kraj. arh. Andreja Merklin, mag. inž. arh. Andreja Ostanek Markoja, mag. inž. arh.	
Načrt: OBMOČJE POKOPALIŠČA TEHNIČNA SITUACIJA			
Številka načrta: KA-1/25-KA	Vrsta načrta: NAČRT KRAJIN. ARH.	Datum: september 2025	Datum spremembe: maj 2026
Številka projekta: KA-1/25	Vrsta projekta: PZI	Merilo: 1 : 250	Številka lista: 13



LEGENDA

ZASADITEV

- obstoječa drevesa
- nova drevesa
- obstoječe grmovnice
- nove grmovnice

Ap	Acer platanoides
PsK	Prunus serrulata 'Kanzan'
ME	Malus 'Evereste'
TbFR	Taxus baccata 'Fastigiata Robusta'
Ck	Cornus kousa - grm
CkS	Cornus kousa 'Satomi' - grm
CaSV	Cornus alba 'Sibirica Variegata'
SjG	Spiraea japonica 'Genpei'
Hc	Hypericum calycinum
RpU	Robinia pseudoacacia 'Umbraculifera'
PsRR	Photinia serrulata 'Red Robin'
PfrRR	Photinia fr. 'Red Robin' - na steblu
TmH	Taxus media 'Hillii'


*OPOMBA

- višinsko se robniki in utrjene površine (ter vse ostale ureditve) prilagajajo obstoječemu terenu ter se višinsko navežejo na obstoječe poti/robnike (upoštevati tehnične risbe poti)
- vse mere je potrebno preveriti na terenu

OBMOČJE POKOPALIŠČA IN ZELENE ČLENITVENE POTEZE ZASADITVENA SITUACIJA

ZEU družba za načrtovanje in inženiring d.o.o.
Ulica Staneta Rozmana 5, Si-9000 Murska Sobota, Slovenija
Tel. +386 2534 1310, Faks +386 2534 1086, E-naslov: zeu@zeu.si, Internet: http://www.zeu.si

Naročnik / Investitor: OBČINA VERŽEJ Ulica bratstva in enotnosti 8, 9241 Veržej	Vodja projekta: Alenka Šumak, univ. dipl. inž. kraj. arh. PKA PPN ZAPS 1535
Objekt: UREDITEV ZELENIH POVRŠIN V VERŽEJU	Vodja načrta: Alenka Šumak, univ. dipl. inž. kraj. arh. PKA PPN ZAPS 1535
Načrt: OBMOČJE POKOPALIŠČA ZASADITVENA SITUACIJA	Projektni sodelavec: Lara Karolyi Hašaj, mag. inž. kraj. arh. Andreja Merklin, mag. inž. arh. Andreja Ostanek Markoja, mag. inž. arh.
Številka načrta: KA-1/25-KA	Vrsta načrta: NAČRT KRAJIN. ARH.
Številka projekta: KA-1/25	Vrsta projekta: PZI
Datum: september 2025	Datum spremembe: maj 2026
Merilo: 1 : 250	Številka lista: 14

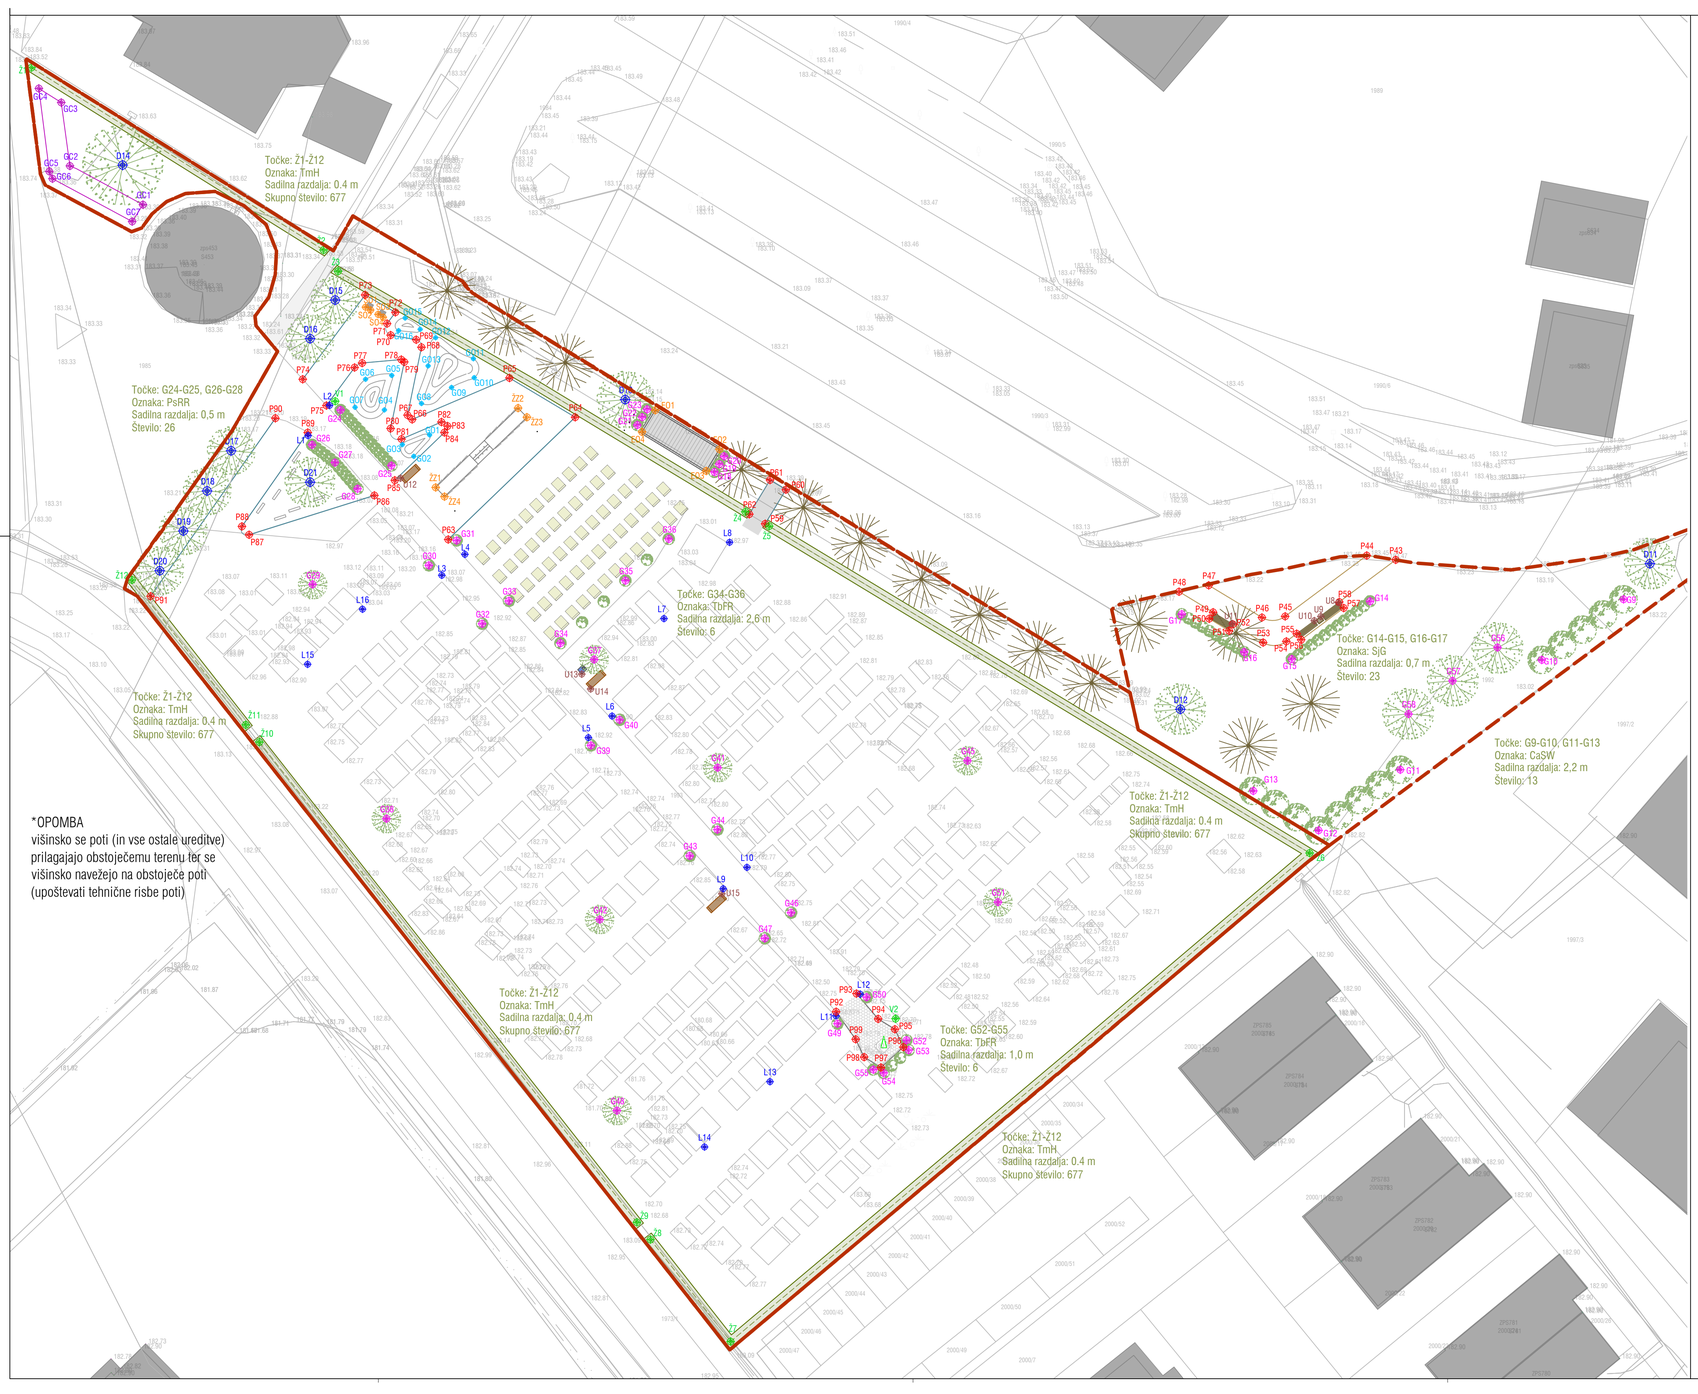

ZAKOLIČBA

- robniki, talne površine
- vtičnica (elektro)
- ekološki otok
- nova drevesa
- novo grmičevje
- žarni zid
- urbana oprema
- gomile
- luči/svetilke
- nova živa meja
- gredica
- spominsko obeležje

ZAKOLIČBENE TOČKE

točka	X	Y
robniki, talne površine		
P43	589150,30	160767,90
P44	589147,79	160768,28
P45	589140,73	160769,01
P46	589138,72	160762,91
P47	589134,12	160765,69
P48	589131,56	160765,14
P49	589134,50	160763,36
P50	589134,16	160762,81
P51	589135,87	160761,77
P52	589136,21	160762,53
P53	589138,83	160760,74
P54	589140,84	160760,64
P55	589141,73	160761,51
P56	589142,12	160760,99
P57	589145,80	160763,73
P58	589145,41	160764,26
P59	589095,75	160771,02
P60	589097,55	160773,97
P61	589096,17	160774,81
P62	589094,38	160771,85
P63	589068,33	160769,66
P64	589079,32	160780,24
P65	589073,63	160783,64
P66	589065,22	160780,05
P67	589064,81	160780,43
P68	589066,02	160786,30
P69	589065,56	160786,95
P70	589063,35	160787,35
P71	589063,04	160788,35
P72	589063,76	160789,32
P73	589061,15	160790,83
P74	589065,75	160783,53
P75	589057,90	160781,26
P76	589060,23	160784,55
P77	589060,89	160784,94
P78	589064,27	160785,23
P79	589064,53	160785,03
P80	589063,35	160779,27
P81	589064,29	160778,35
P82	589067,75	160779,83
P83	589068,28	160779,47
P84	589068,00	160778,92
P85	589063,71	160774,79
P86	589061,95	160773,48
P87	589055,11	160770,07
P88	589060,49	160732,79
P89	589056,18	160778,92
P90	589053,38	160780,15
P91	589042,59	160784,75
P92	589101,89	160728,79
P93	589102,65	160730,36
P94	589105,52	160728,17
P95	589106,97	160727,27
P96	589107,71	160725,73
P97	589105,76	160723,97
P98	589104,31	160724,86
P99	589103,58	160726,41
vtičnica (elektro)		
V1	589068,55	160781,63
V2	589107,03	160728,19
ekološki otok		
EO1	589086,24	160780,85
EO2	589091,80	160777,47
EO3	589090,65	160775,59
EO4	589085,10	160778,97
nova drevesa		
D11	589172,30	160767,57
D12	589131,65	160754,97
D13	589083,66	160781,77
D14	589040,17	160802,07
D15	589058,57	160790,39
D16	589056,39	160787,04
D17	589049,57	160777,34
D18	589047,49	160773,87
D19	589045,42	160770,40
D20	589043,37	160766,96
D21	589056,38	160734,62
novo grmičevje		
G9	589170,00	160764,48
G10	589162,94	160759,24
G11	589150,69	160748,74
G12	589143,62	160744,49
G13	589137,98	160742,90
G14	589148,08	160764,31
G15	589141,31	160759,32
G16	589137,18	160759,92
G17	589131,79	160763,20
G18	589091,36	160775,51
G19	589091,78	160776,19
G20	589092,20	160776,87
G21	589084,69	160779,57
G22	589085,11	160780,25
G23	589085,53	160780,93
G24	589059,03	160780,87
G25	589063,42	160776,06
G26	589056,56	160777,86
G27	589058,54	160776,32
G28	589060,49	160774,06
G29	589056,61	160769,75
G30	589066,66	160767,42
G31	589069,06	160769,58
G32	589071,27	160762,37
G33	589073,58	160764,35
G34	589078,05	160765,69
G35	589083,67	160766,10
G36	589087,41	160769,71
G37	589080,96	160779,27
G38	589062,99	160745,50
G39	589080,68	160751,84
G40	589083,16	160754,05
G41	589091,64	160748,92
G42	589081,44	160736,77
G43	589089,22	160742,28
G44	589091,62	160744,56
G45	589113,25	160750,51
G46	589097,99	160737,36
G47	589095,72	160735,14
G48	589082,93	160720,23
G49	589102,01	160727,76
G50	589104,53	160730,05
G51	589115,99	160738,28
G52	589107,98	160726,33
G53	589108,16	160725,47
G54	589106,00	160723,50
G55	589105,11	160723,78
G56	589159,10	160760,32
G57	589155,26	160757,43
G58	589151,39	160754,56
žarni zid		
Ž21	589067,25	160774,17
Ž22	589074,38	160781,04
Ž23	589075,14	160780,25
Ž24	589068,01	160773,37
urbana oprema		
U8	589145,33	160764,20
U9	589143,82	160763,01
U10	589143,25	160762,64
U11	589136,12	160762,38
U12	589064,39	160774,97
U13	589079,89	160758,01
U14	589080,66	160756,73
U15	589092,01	160739,00
gomile		
GO1	589066,72	160778,72
GO2	589065,36	160776,86
GO3	589064,36	160777,88
GO4	589062,83	160780,88
GO5	589063,45	160783,86
GO6	589061,18	160783,53
GO7	589060,28	160781,10
GO8	589066,02	160781,43
GO9	589068,62	160782,82
GO10	589070,58	160783,66
GO11	589070,51	160785,31
GO12	589067,24	160787,13
GO13	589066,60	160784,69
GO14	589065,91	160787,85
GO15	589064,61	160788,83
GO16	589064,04	160787,73
luči/svetilke		
L1	589056,21	160779,65
L2	589058,07	160781,27
L3	589067,78	160766,56
L4	589069,78	160768,37
L5	589080,46	160752,51
L6	589082,51	160754,38
L7	589087,00	160762,82
L8	589092,67	160769,42
L9	589093,12	160739,43
L10	589094,17	160741,28
L11	589101,87	160728,42
L12	589103,97	160730,32
L13	589096,17	160732,74
L14	589090,51	160717,08
L15	589096,17	160758,86
L16	589060,92	160763,63
živa meja		
Ž1	589032,29	160810,51
Ž2	589037,55	160794,72
Ž3	589058,80	160792,87
Ž4	589064,04	160772,06
Ž5	589086,09	160770,81
Ž6	589142,85	160742,52
Ž7	589092,76	160700,25
Ž8	589085,83	160709,07
Ž9	589064,66	160730,56
Ž10	589051,99	160752,13
Ž11	589050,82	160753,62
Ž12	589040,97	160766,16
gredica		
GC1	589041,93	160798,64
GC2	589035,61	160801,99
GC3	589034,86	160807,48
GC4	589032,92	160808,70
GC5	589033,83	160801,52
GC6	589034,10	160800,89
GC7	589041,00	160797,18
spominsko obeležje		
SO1	589063,18	160789,77
SO2	589061,62	160789,52
SO3	589062,27	160789,14
SO4	589062,70	160788,90

LEGENDA

- območje obdelave
- obstoječi objekti

ZASADITEV

- obstoječe drevesa
- nova drevesa
- obstoječe grmovnice
- nove grmovnice
- živa meja

TALNI MATERIALI

- kovinski robnik
- granitni

URBANA OPREMA


- klop
- smetnjak
- nova talna razsvetljava
- vodnjak


*OPOMBA
- višinsko se robniki in utrjene površine (ter vse ostale ureditve) prilagajajo obstoječemu terenu ter se višinsko navežejo na obstoječe poti/robnike (upoštevati tehnične risbe poti)
- vse mere je potrebno preveriti na terenu

OBMOČJE POKOPALIŠČA IN ZELENE ČLENITVE POTEZE ZAKOLIČBENA SITUACIJA

ZEU družba za načrtovanje in inženiring d.o.o.
Ulica Staneta Rozmana 5, SI-9000 Murska Sobota, Slovenija
Tel.: +386 2534/310, Faks +386 2534/10da, E-naslov: zeu@zeu.si, Internet: http://www.zeu.si


Naročnik / investitor: OBČINA VERŽEJ Ulica bratstva in enotnosti 8, 9241 Veržej	Vodja projekta: Alenka Šumak, univ. dipl. inž. kraj. arh. PKA PPN ZAPS 1535
Objekt: UREDITEV ZELENIH POVRŠIN V VERŽEJU	Vodja načrta: Alenka Šumak, univ. dipl. inž. kraj. arh. PKA PPN ZAPS 1535
	Projektni sodelavci: Lara Karolyi Hašaj, mag. inž. kraj. arh. Andreja Merklin, mag. inž. arh. Andreja Ostanek Markoja, mag. inž. arh.
Načrt: OBMOČJE POKOPALIŠČA ZAKOLIČBENA SITUACIJA	
Številka načrta: KA-1/25-KA / Vrsta načrta: NAČRT KRAJIN. ARH.	Datum: september 2025 / Datum spremembe: maj 2026
Številka projekta: KA-1/25 / Vrsta projekta: PZI	Merilo: 1 : 250 / Številka lista: 15

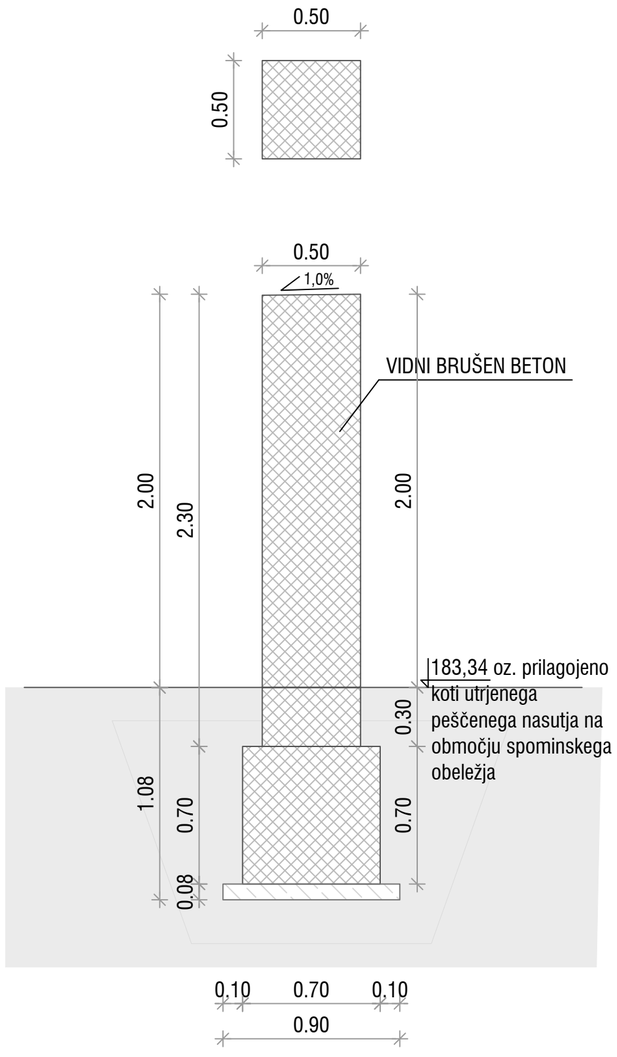

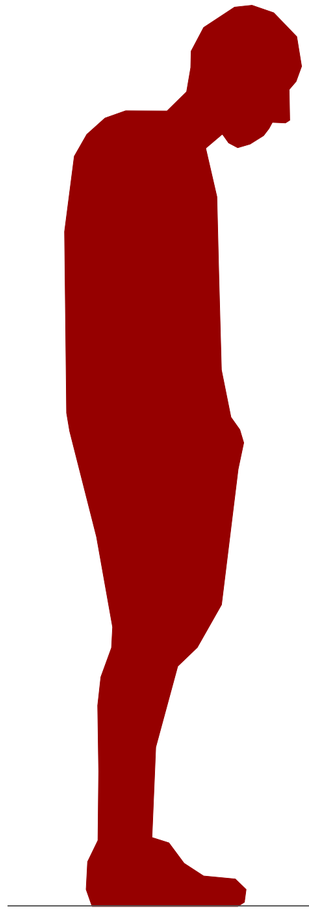

TIPIZIRANO SPOMINSKO OBELEŽJE

izbran font pisave:	Aaargh
barva:	RAL 1019 (kovinski izgled)
velikost:	prilagoditev fonta: višina 120%, črka 90%, razmik -90, odebelitev
črke:	pritrjene na spominsko obeležje

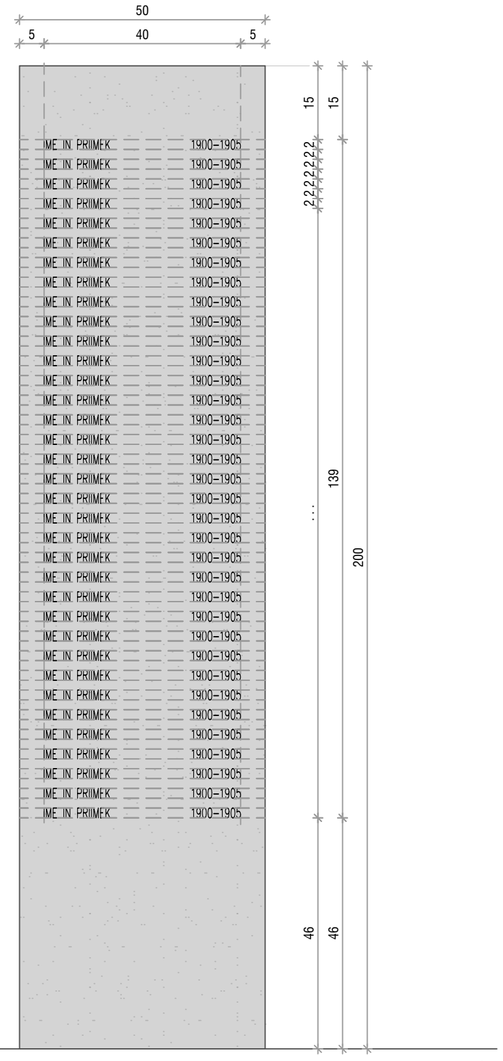


M 1 : 10


*OPOMBA
- višinsko se robniki in utrjene površine (ter vse ostale ureditve) prilagajajo obstoječemu terenu ter se višinsko navežejo na obstoječe poti/robnike (upoštevati tehnične risbe poti)
- vse mere je potrebno preveriti na terenu


ZEU družba za načrtovanje in inženiring d.o.o.
Ulica Staneta Rozmana 5, SI-9000 Murska Sobota, Slovenija
Tel. +386 25361310, Faks +386 25341086, E-naslov: zeu@zeu.si, Internet: http://www.zeu.si


Naročnik / Investitor: OBČINA VERŽEJ Ulica bratstva in enotnosti 8, 9241 Veržej	Vodja projekta: Alenka Šumak, univ. dipl. inž. kraj. arh. PKA PPN ZAPS 1535
Objekt: UREDITEV ZELENIH POVRŠIN V VERŽEJU	Vodja načrta: Alenka Šumak, univ. dipl. inž. kraj. arh. PKA PPN ZAPS 1535
	Projektni sodelavec:: Lara Karolyi Hašaj, mag. inž. kraj. arh. Andreja Merklin, mag. inž. arh. Andreja Ostanek Markoja, mag. inž. arh.
Načrt: SPOMINSKO OBELEŽJE NA OBMOČJU RAZTROSA PEPELA	


Številka načrta:	Vrsta načrta:	Datum:	Datum spremembe:
KA-1/25-KA	NAČRT KRAJIN. ARH.	september 2025	maj 2026
Številka projekta:	Vrsta projekta:	Merilo:	Številka lista:
KA-1/25	PZI	1 : 25	16

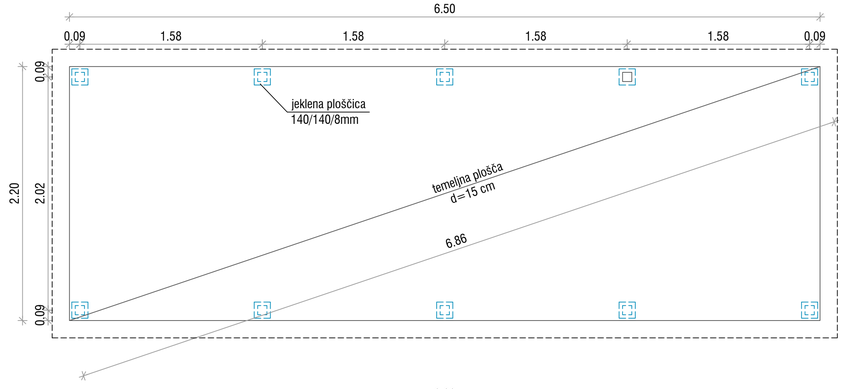

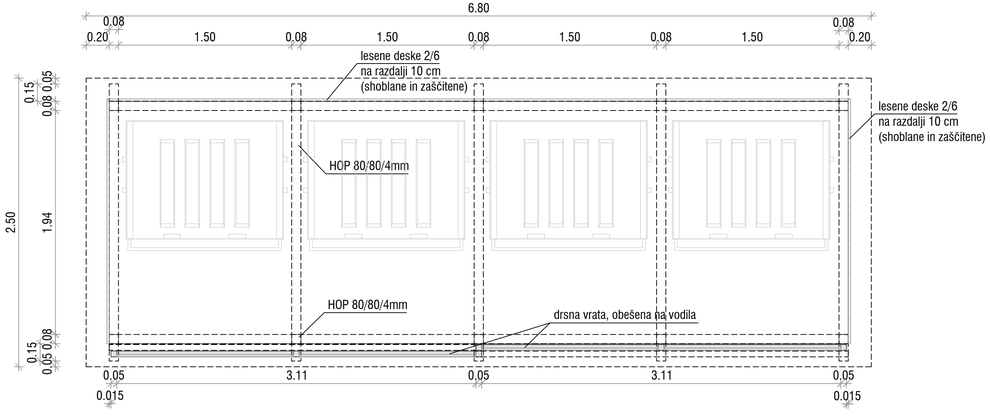

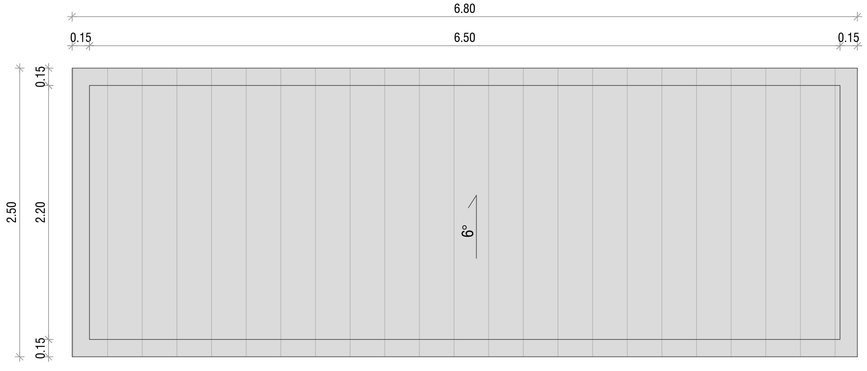

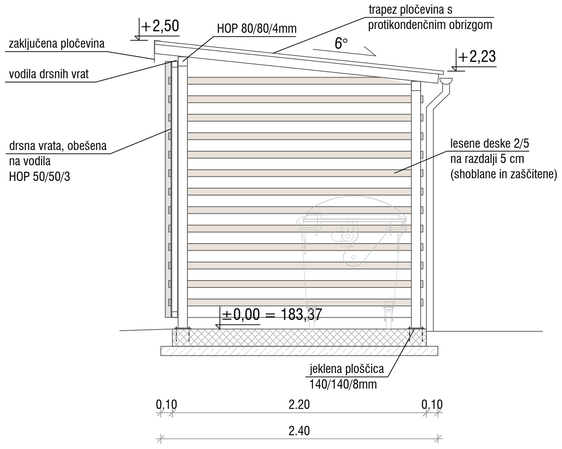

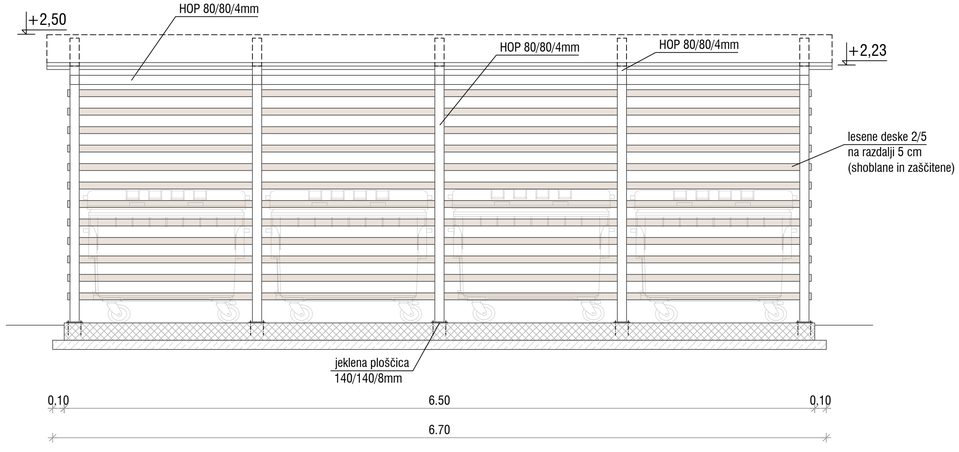


*OPOMBA
- višinsko se robniki in utrjene površine (ter vse ostale ureditve) prilagajajo obstoječemu terenu ter se višinsko navežejo na obstoječe poti/robnike (upoštevati tehnične risbe poti)
- vse mere je potrebno preveriti na terenu

ZEU

ZEU družba za načrtovanje in inženiring d.o.o.
Ulica Staneta Rozmana 5, SI-9000 Murska Sobota, Slovenija
Tel. +386 2534/1310, Faks +386 2534/086, E-naslov: zeu@zeu.si, Internet: http://www.zeu.si

Naročnik / Investitor: OBČINA VERŽEJ Ulica bratstva in enotnosti 8, 9241 Veržej	Vodja projekta: Alenka Šumak, univ. dipl. inž. kraj. arh. PKA PPN ZAPS 1535
Objekt: UREDITEV ZELENIH POVRŠIN V VERŽEJU	Vodja načrta: Alenka Šumak, univ. dipl. inž. kraj. arh. PKA PPN ZAPS 1535
Načrt: EKOLOŠKI OTOK	Projektni sodelavci: Lara Karolyi Hašaj, mag. inž. kraj. arh. Andreja Merklin, mag. inž. arh. Andreja Ostanek Markoja, mag. inž. arh.
Številka načrta: KA-1/25-KA / Vrsta načrta: NAČRT KRAJIN. ARH.	Datum: september 2025 / Datum spremembe: maj 2026
Številka projekta: KA-1/25 / Vrsta projekta: PZI	Merilo: 1 : 25 / Številka lista: 17

UTRJENA PEŠČENA POVRŠINA

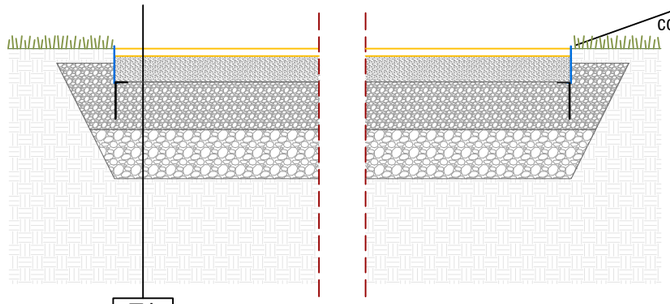

Uporablja se fleksibilen kovinski robnik.
Določi se pritjevanje s klini, ker je primerno za anorganske oblike.
Povezovanje oz spajanje elementov je predvideno s preklopi.
Pritjuje se v tako, da se najprej izkoplje jarek, položi se robnik ki se sproti tudi krivi.
Nato se zabijejo klini in zasuje.


T1 PEŠČENA PODLAGA

drobljenec 0/4 mm - 3 cm
drobljenec 0/16 mm - 10 cm
zmrzlinsko obstojen gramoz, maksimalno zrno 32 mm, EV2>60MPa - 20 cm
kamnita posteljica 0/64, EV2>40MPa (po DIN 18134) in Ev2//Ev1<2,4 - 20 cm
geotekstil 300 g/m2 (npr. POLYFELT)
obstoječa tla

debelina kamnite posteljice se lahko po odobritvi nadzora v primeru kvalitetnih tal zmanjša

peščena pot T3 je v zgornji sestavi - vgradnja zaključnih dveh slojev ob obilnem močenju z vodo in sočasnem nabijanju z lahko vibra ploščo

TLAKOVANA POVRŠINA

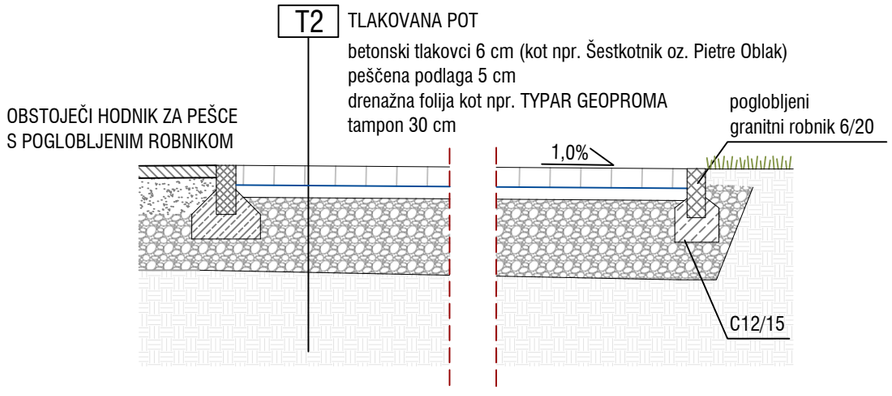


*OPOMBA

- višinsko se robniki in utrjene površine (ter vse ostale ureditve) prilagajajo obstoječemu terenu ter se višinsko navežejo na obstoječe poti/robnike (upoštevati tehnične risbe poti)
- vse mere je potrebno preveriti na terenu

ZEU družba za načrtovanje in inženiring d.o.o.
Ulica Staneta Rozmana 5, SI-9000 Murska Sobota, Slovenija
Tel. +386 25361310, Faks +386 25341086, E-naslov: zeu@zeu.si, Internet: http://www.zeu.si

Naročnik / Investitor: OBČINA VERŽEJ, Ulica bratstva in enotnosti 8, 9241 Veržej		Vodja projekta: Alenka Šumak, univ. dipl. inž. kraj. arh. PKA PPN ZAPS 1535	
Objekt: UREDITEV ZELENIH POVRŠIN V VERŽEJU		Vodja načrta: Alenka Šumak, univ. dipl. inž. kraj. arh. PKA PPN ZAPS 1535	
		Projektni sodelavec: Lara Karolyi Hašaj, mag. inž. kraj. arh. Andreja Merklin, mag. inž. arh. Andreja Ostanek Markoja, mag. inž. arh.	
Načrt: POTI IN UTRJENE POVRŠINE			
Številka načrta: KA-1/25-KA	Vrsta načrta: NAČRT KRAJIN. ARH.	Datum: september 2025	Datum spremembe: maj 2026
Številka projekta: KA-1/25	Vrsta projekta: PZI	Merilo: 1 : 25	Številka lista: 18

TALNA POVRŠINA Z DROBLJENCEM

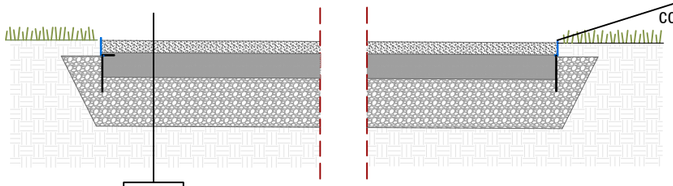


Uporablja se fleksibilen kovinski robnik.
Določi se pritjevanje s klini, ker je primerno za anorganske oblike.
Povezovanje oz spajanje elementov je predvideno s preklopi.
Pritjuje se v tako, da se najprej izkoplje jarek, položi se robnik ki se sproti tudi krivi.
Nato se zabijejo klini in zasuje.

T3 TALNA POVRŠINA Z DROBLJENCEM

drobljenec 0/8 mm - 5 cm
drobljenec 0/16 mm - 10 cm
zmrzlinsko obstojen gramoz, maksimalno zrno 32 mm, EV2>60MPa - 20 cm
geotekstil 300 g/m2 (npr. POLYFELT)
obstoječa tla

POVRŠINA POD IGRALI

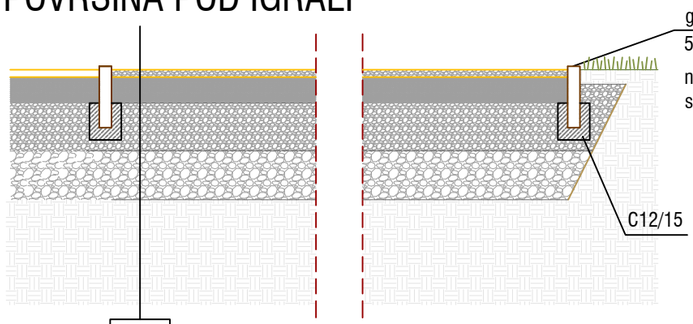

T4 PRODNATA PODLAGA

prod (velikost zrn 2-8mm) - 30 cm
drobljenec 0/16 mm - 10 cm
zmrzlinsko obstojen gramoz, maksimalno zrno 32 mm, EV2>60MPa - 20 cm
stenski gramoz 20 cm
geotekstil 300 g/m2 (npr. POLYFELT)
obstoječa tla

*OPOMBA

- višinsko se robniki in utrjene površine (ter vse ostale ureditve) prilagajajo obstoječemu terenu ter se višinsko navežejo na obstoječe poti/robnike (upoštevati tehnične risbe poti)
- vse mere je potrebno preveriti na terenu

ZEU družba za načrtovanje in inženiring d.o.o.
Ulica Staneta Rozmana 5, SI-9000 Murska Sobota, Slovenija
Tel. +386 25361310, Faks +386 25341086, E-naslov: zeu@zeu.si, Internet: http://www.zeu.si

Naročnik / Investitor: OBČINA VERŽEJ, Ulica bratstva in enotnosti 8, 9241 Veržej		Vodja projekta: Alenka Šumak, univ. dipl. inž. kraj. arh. PKA PPN ZAPS 1535	
Objekt: UREDITEV ZELENIH POVRŠIN V VERŽEJU		Vodja načrta: Alenka Šumak, univ. dipl. inž. kraj. arh. PKA PPN ZAPS 1535	
		Projektni sodelavec: Lara Karolyi Hašaj, mag. inž. kraj. arh. Andreja Merklin, mag. inž. arh. Andreja Ostanek Markoja, mag. inž. arh.	
Načrt: POTI IN UTRJENE POVRŠINE			
Številka načrta: KA-1/25-KA	Vrsta načrta: NAČRT KRAJIN. ARH.	Datum: september 2025	Datum spremembe: maj 2026
Številka projekta: KA-1/25	Vrsta projekta: PZI	Merilo: 1 : 25	Številka lista: 19