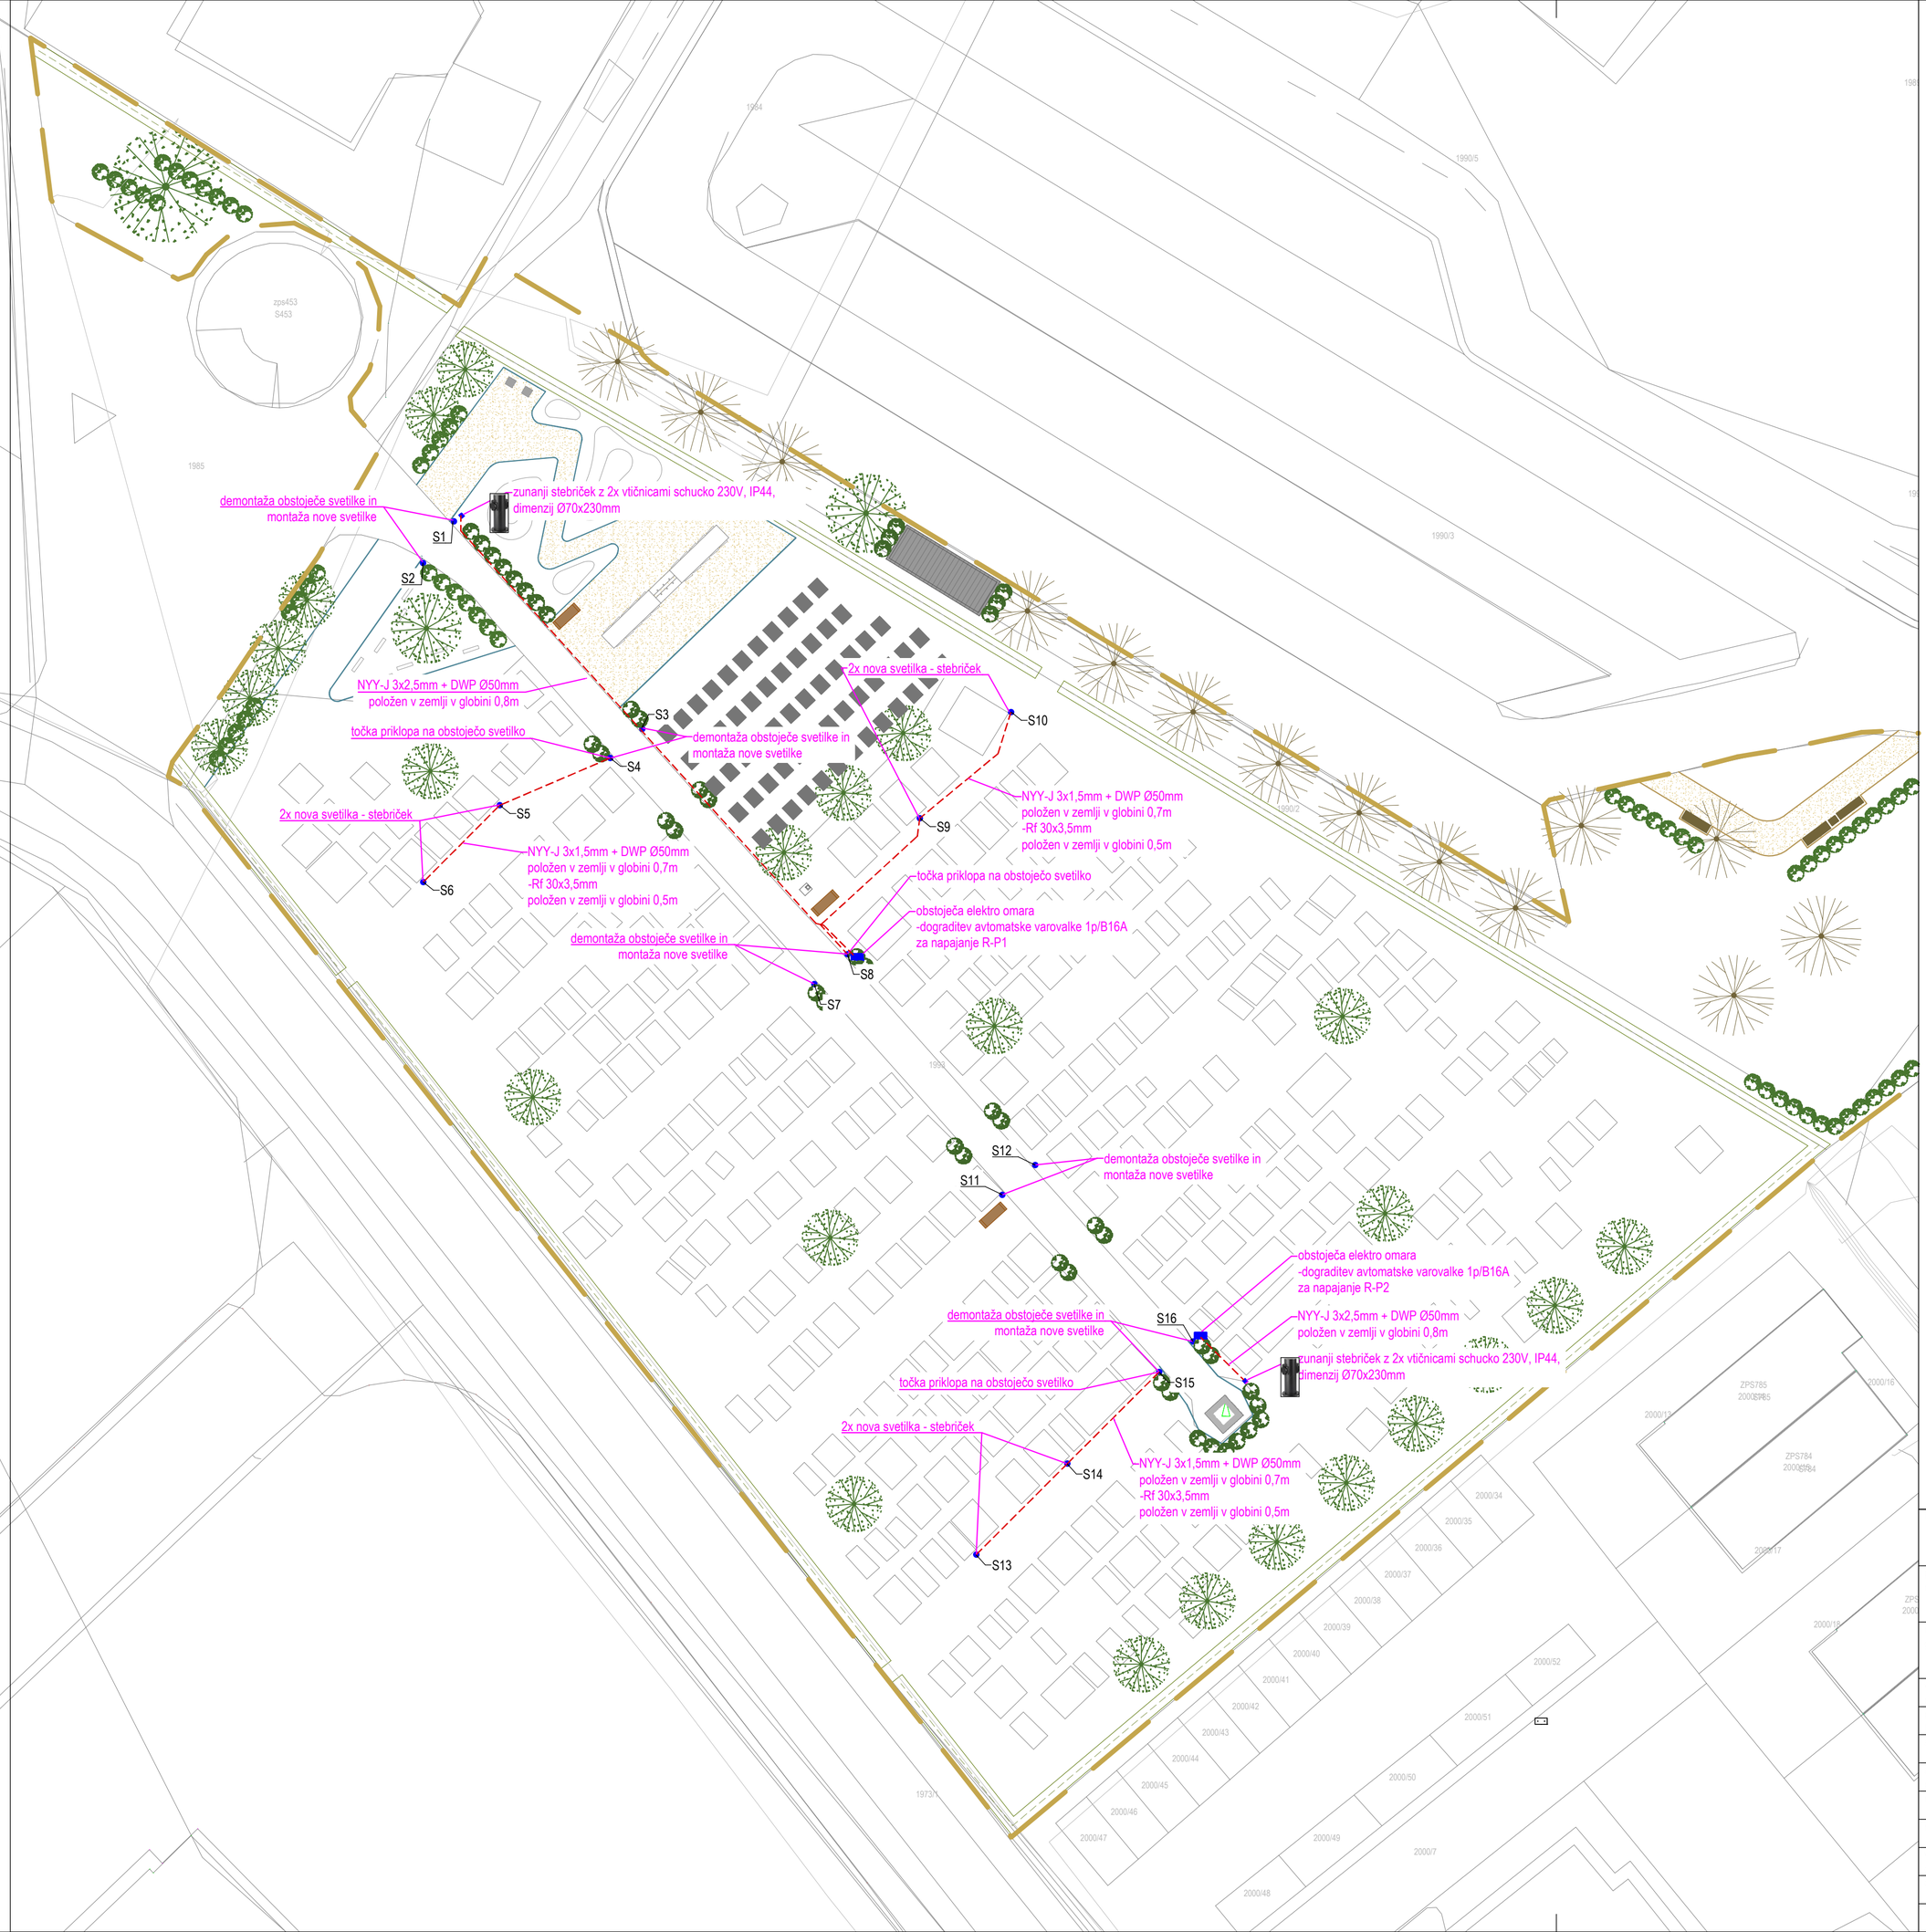


prostostoječi zunanji stebriček z vgrajenima 2x šuko vtičnicami, dimenzij Ø75x230mm,npr: PILLAR 2Z SCHUKO 230V IP44

- prostostoječa svetilka - stebriček h= 1,0m
  tip:ATRIVA KSM-2N
  3000K, PMMA, 3-30W, ULOR=0

investitor:	OBČINA VERŽEJ Ulica bratstva in enotnosti 8, 9241 Veržej		
projektant načrta:	ELM d.o.o. Slomškova ul.41, 9000 Murska Sobota		
naziv gradnje:	UREDITEV ZELENIH POVRŠIN V VERŽEJU		
vodja projekta:	Alenka Šumak, univ. dipl. inž. kraj. arh. PKA PPN ZAPS 1535		
pooblaščeni inženir:	ALEŠ MATUŠ, univ.dipl.inž.el. E-0099		
sodelavci:	MIRAN LOPERT, el.teh.		
strokovno področje načrta:	3. NAČRT ELEKTROTEHNIKE		
načrt:	SITUACIJA		
merilo:	1:250	številka projekta:	KA-1/25
vrsta dokumentacije:	PZI	številka načrta:	EL-60/25
datum:	09.2025	številka lista:	P1
sprememba:		datum:	