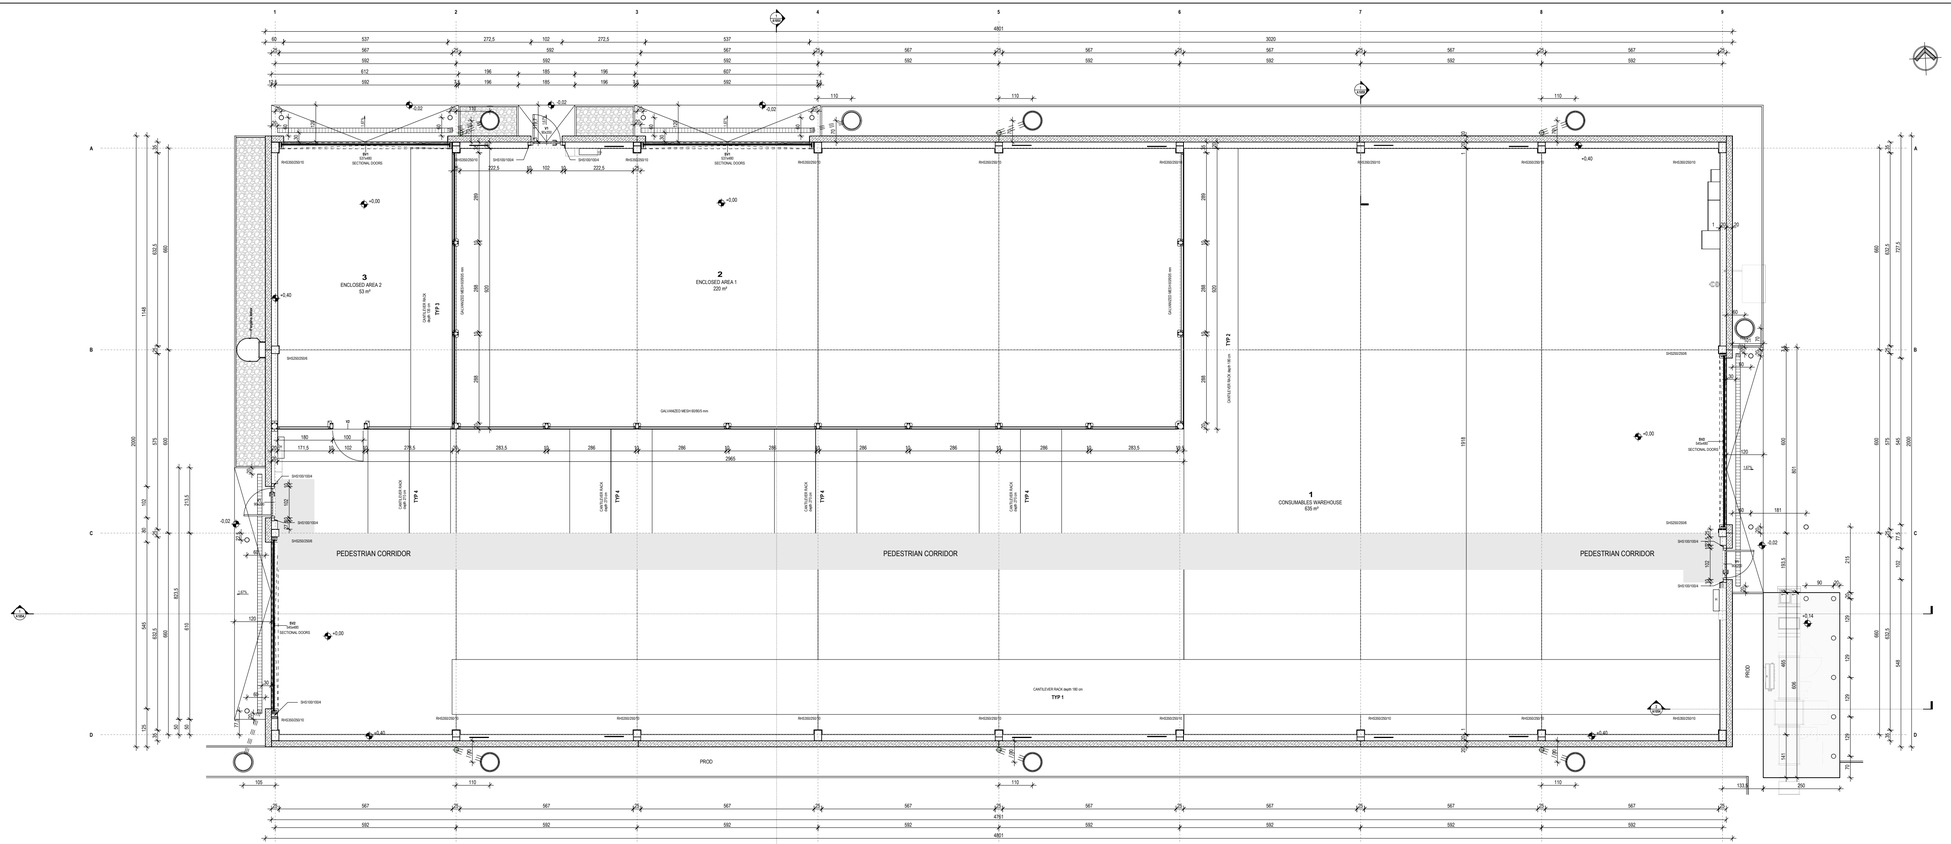

1 Ground floor plan
1 : 50

List of rooms		
Number	Name	Area
1	CONSUMABLES WAREHOUSE	626 m²
2	ENCLOSED AREA 1	220 m²
3	ENCLOSED AREA 2	53 m²
		908 m²

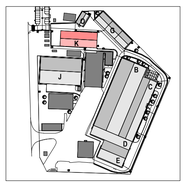

±0.00 = 155,50 mnm

00	Osnova izvajanja - dd pokrov na ostrojna konstrukcija		14.01.2026
Spremembe:	Brez sprememb:	Sprejem upr.:	Protest:
Investitor:		Objekt:	UREDITEV INFRASTRUKTURE IN OBJEKTOV NA OBMOČJU ZUNANJEGA SKLADIŠČA NEK
Naročnik:		Del objekta/sistema:	OBJEKT K
Projektant:	IBE, d.d., svetovanje, projektiranje in inženiring Ljubljana, Slovenija	Vrsta dokumentacije:	1 NAČRT S PODROČJA ARHITEKTURE
Vodja projektantske skupine:	Ime in priimek: Petra Špari s., univ. dipl. inž. arh.	Ime, in.: ZAPS 1312 Pa PZN	Vodilna risba/dokumenta: TLORIS PRITLIČJA
Odgovorni projektant arhitekt:	Ime in priimek: Damjan Hočevar, univ. dipl. inž. arh.	Ime, in.: ZAPS 1023 Pa PZN	
Izdelal:	Ime in priimek: Damjan Hočevar, univ. dipl. inž. arh.	Ime, in.: ZAPS 1023 Pa PZN	Šifra projekta: NEKZS-B056/386 / Vrsta projekta: PZI
Datum izdelave:	Januar 2026	Merilo: 1 : 50	Kontrolirano: VG / Stran: 1/1
			Datoteka/ime risbe: NEKZS--7A1052_K

VSE PRAVICE PRIDRŽANE. Brez predhodnega dovoljenja ni dovoljeno kopiranje, razmnoževanje, razdelitev, sporočanje.
ALL RIGHTS ARE RESERVED. No part of this document may be copied, reproduced, distributed or communicated without prior permission.