


1516

17

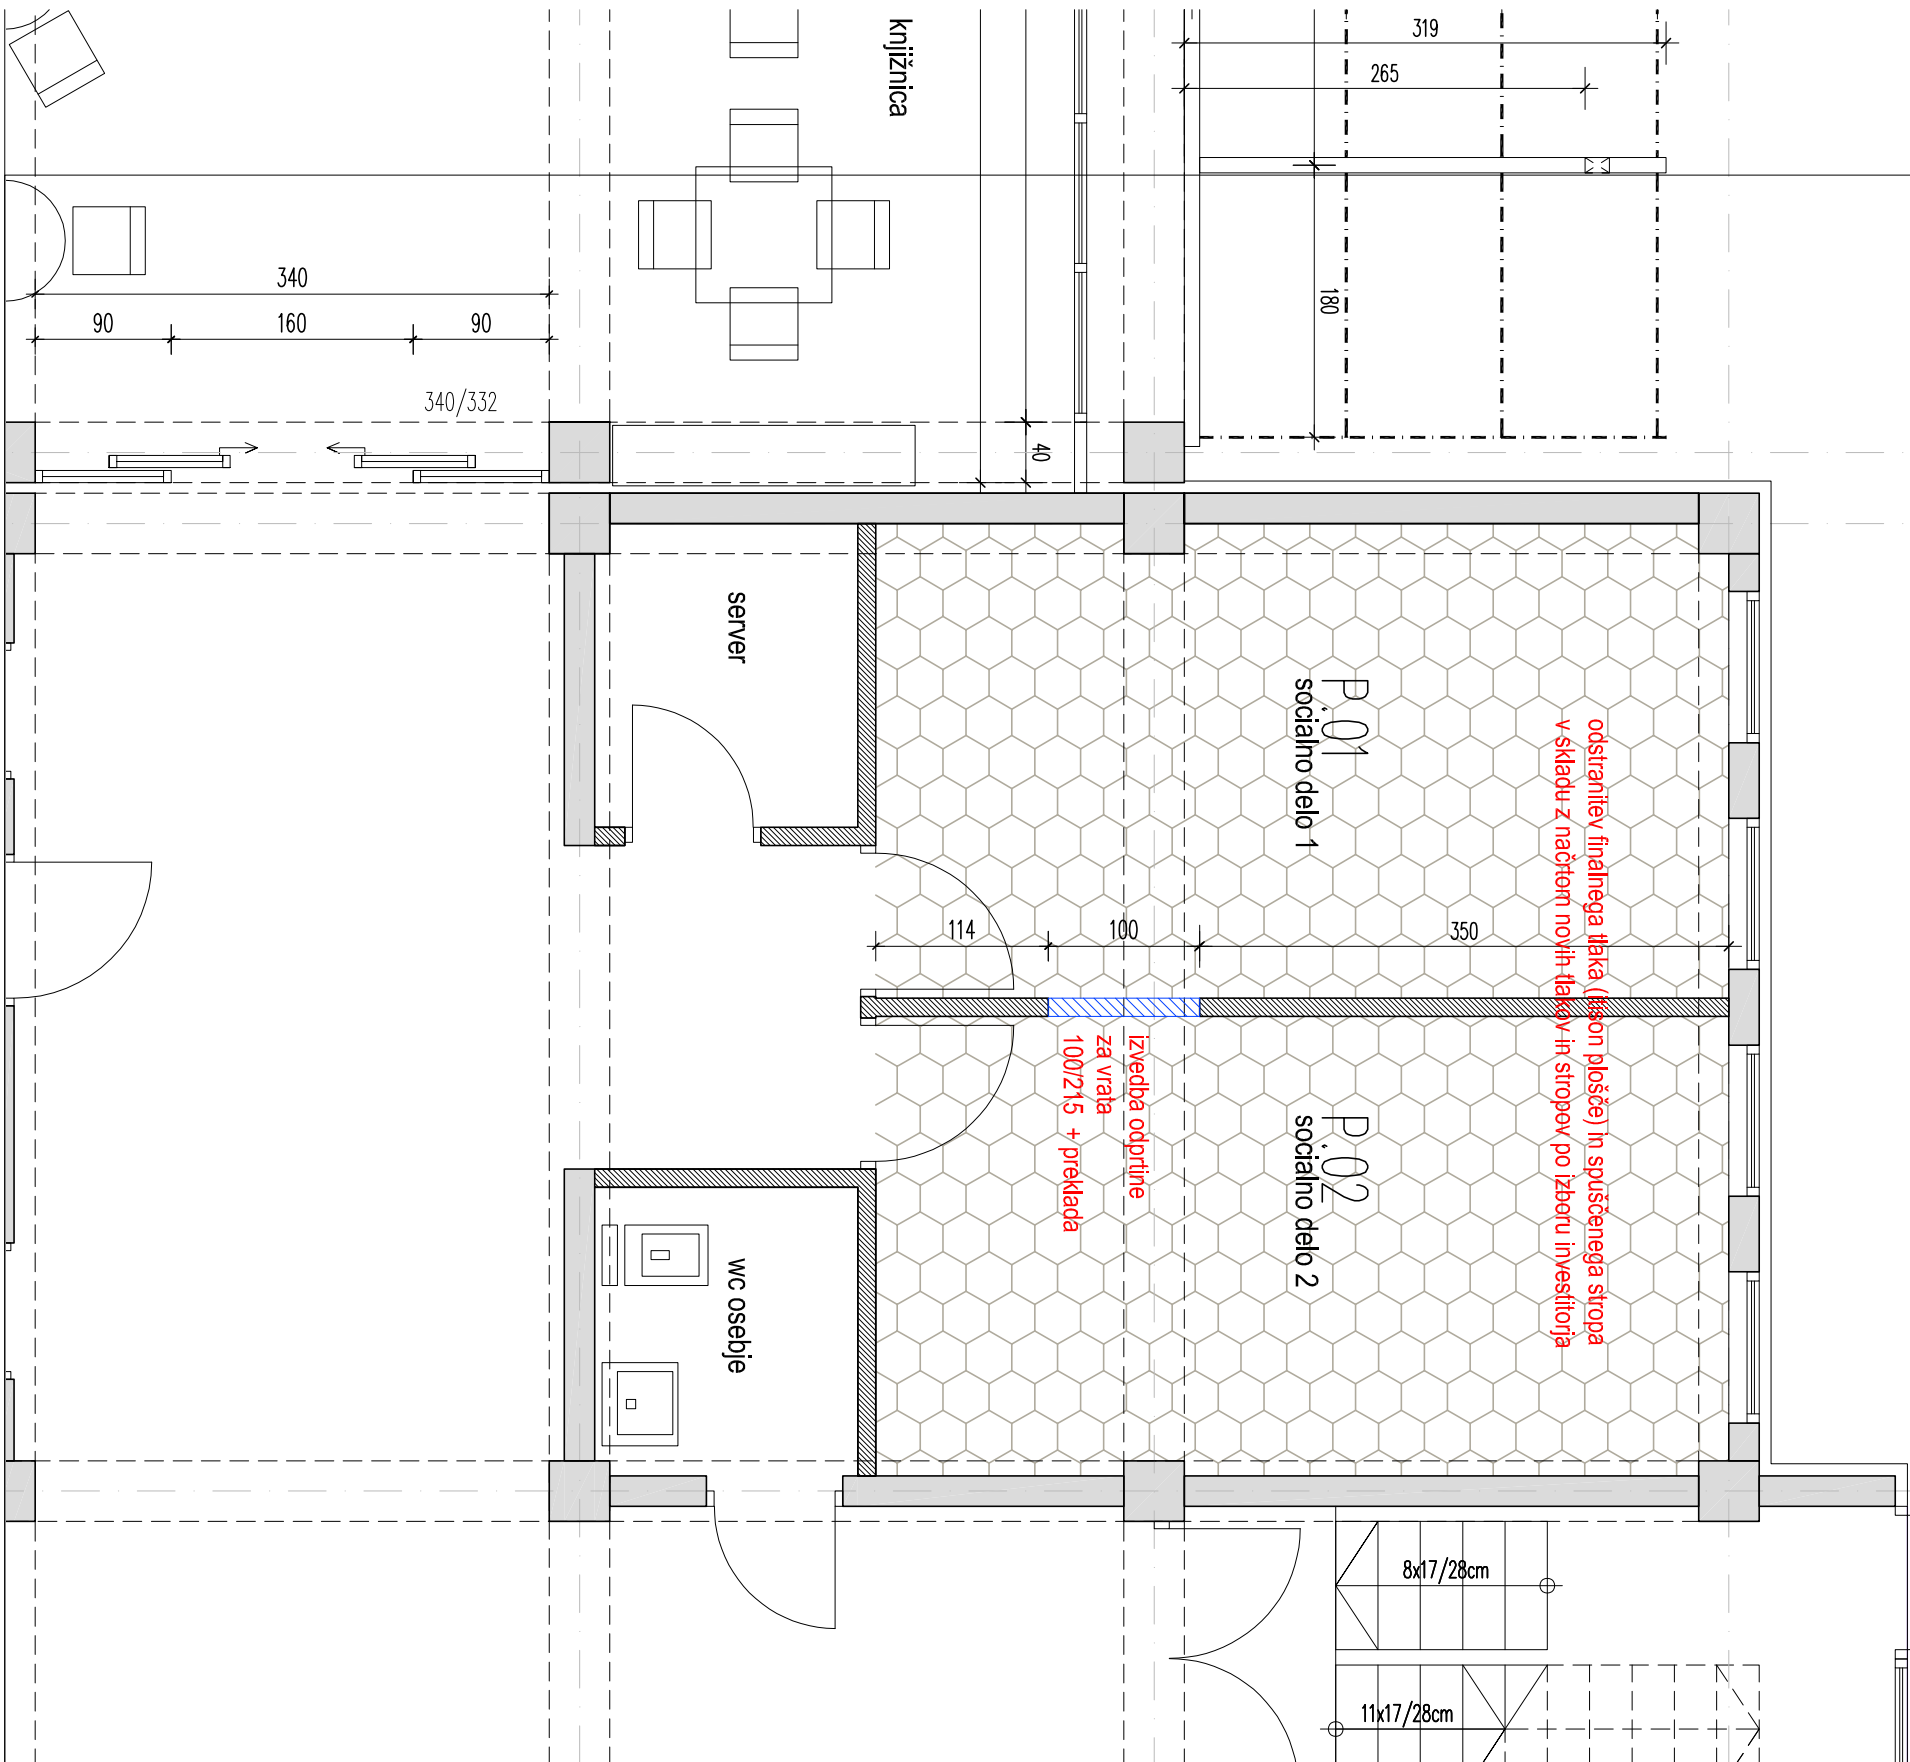

neto notranje površine			
P.01	SOCIALNO DELO 1	ITISON	17,30
P.02	SOCIALNO DELO 2	ITISON	17,00
SKUPAJ PLOŠČINE ZA PRENOVO			34,30 m2

- 

ODSTRANITEV FINALNEGA TLAKA
- 

ODSTRANITEV PREDELNIH STEN
- 

OBSTOJEČA LAHKA PREDELNA STENA
- 

OBSTOJEČA KONSTRUKCIJA




TLORIS PRITLIČJA / del trakta II - ODSTR. DELA

M 1:50

PROJEKTANT		NAROČNIK	
Biro Vlahušić		Dom starejših občanov Krško	
Janko Vlahušić s.p.		Kovinarska ulica 13, 8270 KRŠKO	
Lapajneva 4, 8270 Krško		OBJEKT	
		DSO KRŠKO	
		- UREDITEV PROSTOROV SD1 IN SD2 V PRITLIČJU TRAKT II,	
		- UREDITEV SOB V 1. IN 2. NADSTROPJU TRAKT II	
ŠTEVILKA PROJEKTA		LOKACIJA OBJEKTA	
107/25		Št.parc.977/1128, 972/85, k.o.Leskovec	
VRSTA PROJ. DOKUM.		ODGOVORNI VODJA PROJEKTA	
PZI za inv. vzdiz. dela		Janko Vlahušić, inž. grad., IZS G.9072	
VRSTA NAČRTA		ODGOVORNI PROJEKTANT NAČRTA	
NAČRT ARHITEKTURE		Mojca Hlastan, univ. dipl. inž. arh., PA* ZAPS 1557	
DATUM		PROJEKTANT	
julij 2026		Janko Vlahušić, inž. grad., IZS G.9072	
			ŠT. LISTA
			01.1

1516

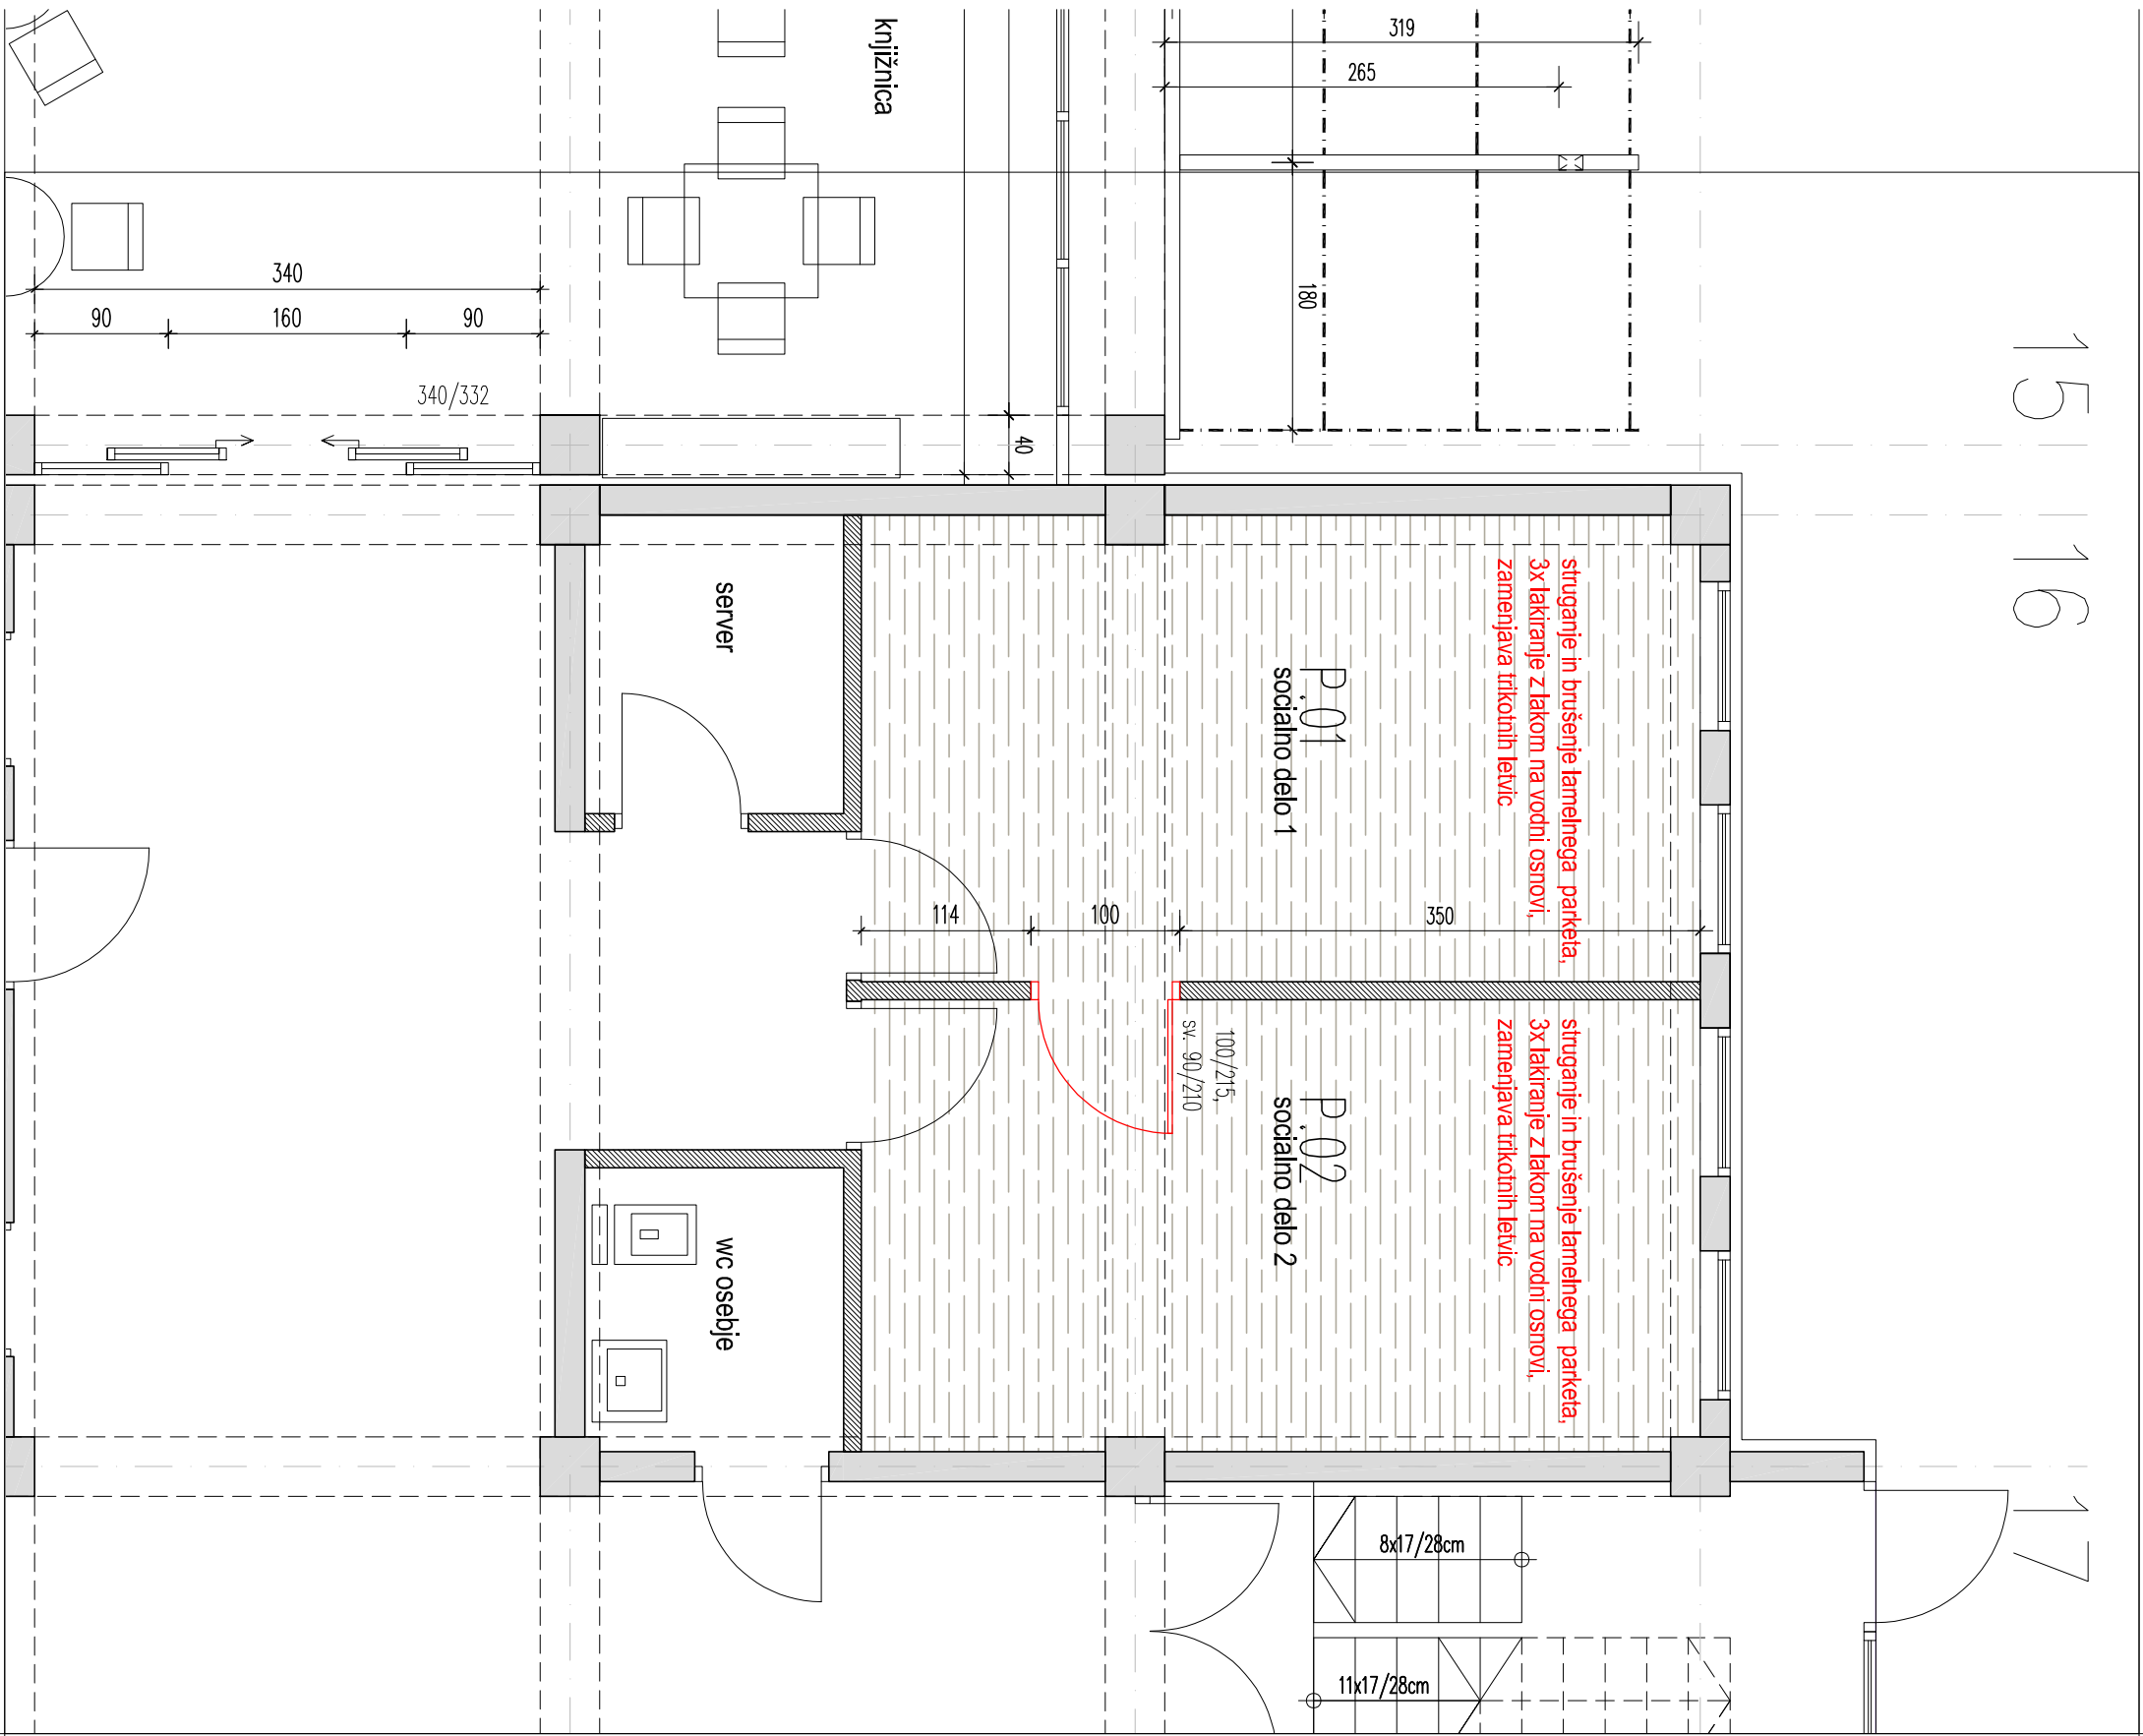

neto notranje površine			
P.01	SOCIALNO DELO 1	LAMELNI PARKET - OBNOVA OBSTOJEČEGA	17,30
P.02	SOCIALNO DELO 2	LAMELNI PARKET - OBNOVA OBSTOJEČEGA	17,00
SKUPAJ PLOŠČINE ZA PRENOVO			34,30 m2

- 

OBNOVA PARKETA
- 

NOVO STANBNO POHŠTVO
- 

OBSTOJEČA LAHKA PREDELNA STENA
- 

OBSTOJEČA KONSTRUKCIJA



TLORIS PRITLIČJA / del trakta II - NOVO TLAK, KONSTR. M 1:50

PROJEKTANT	NAROČNIK
Birô Vlahušić	Dom starejših občanov Krško
Janko Vlahušić s.p.	Kovinarska ulica 13, 8270 KRŠKO
Lapajnelova 4, 8270 Krško	


- OBJEKT
- DSO KRŠKO
- UREDITEV PROSTOROV SD1 IN SD2 V PRITLIČJU TRAKT II,
- UREDITEV SOB V 1. IN 2. NADSTROPJU TRAKT II

ŠTEVILKA PROJEKTA	LOKACIJA OBJEKTA
107/25	Št. parč. 977/1128, 972/85, k.o. Leskovec
VRSTA PROJ. DOKUM.	ODGOVORNI VODJA PROJEKTA
PZI za inv. vzdiz. dela	Janko Vlahušić, inž. grad., IZS G. 9072
VRSTA NAČRTA	ODGOVORNI PROJEKTANT NAČRTA
NAČRT ARHITEKTURE	Mojca Hlastan, univ. dipl. inž. arh., PA* ZAPS 1557
DATUM	PROJEKTANT
julij 2026	Janko Vlahušić, inž. grad., IZS G. 9072
	ŠT. LISTA
	01.2

1516

17

neto notranje površine			
P.01	SOCIALNO DELO 1	NOV SP. STROP	17,30
P.02	SOCIALNO DELO 2	NOV SP. STROP	17,00
SKUPAJ PLOŠČINE ZA PRENOVO			34,30 m2

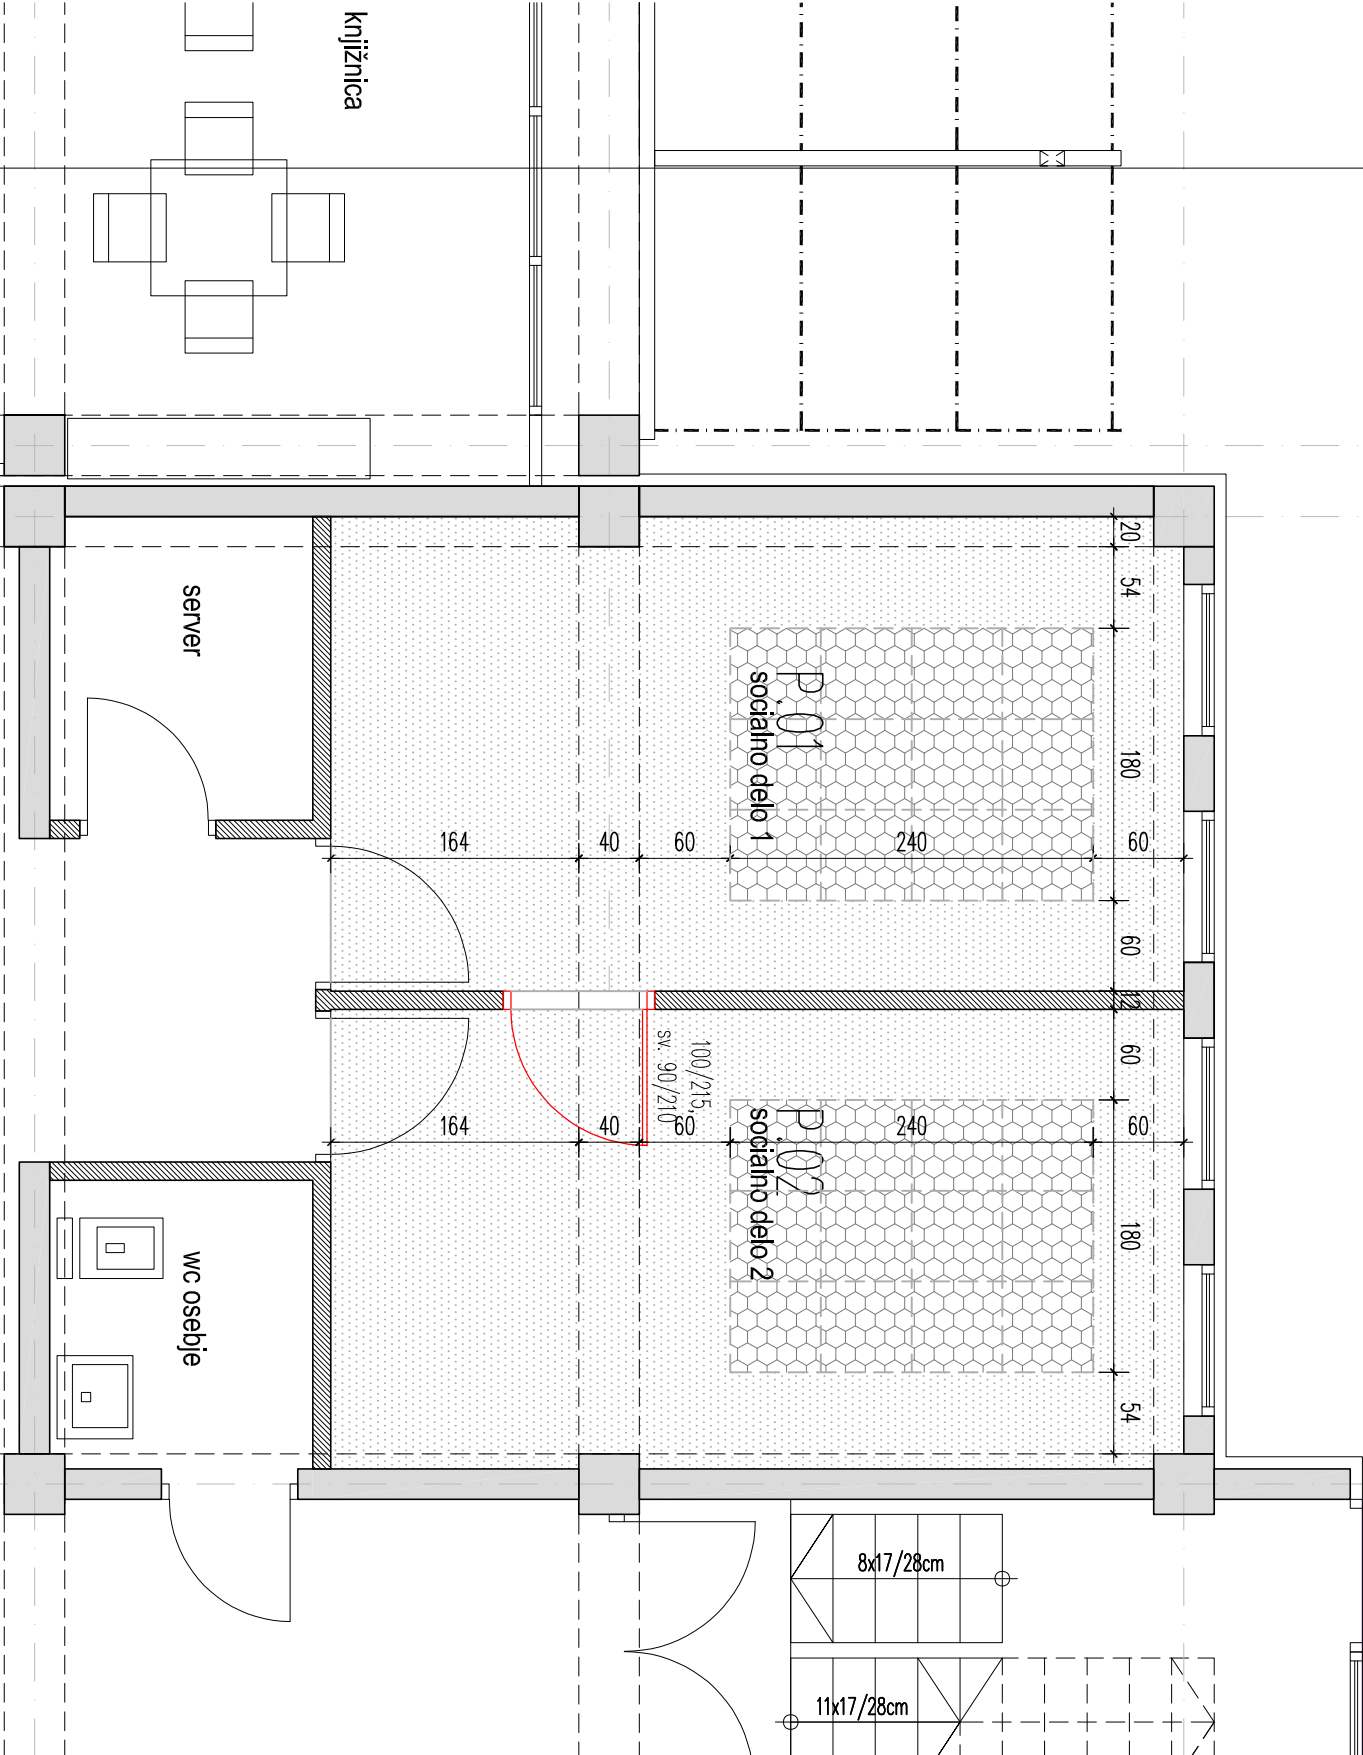

TLORIS PRITLIČJA / del trakta II - NOVO STROP M 1:50



- GLADKE MK STROPNE PLOŠČE, kot npr. KNAUF 1,5cm
- AKUSTIČNE MK STROPNE PLOŠČE S PERFORACIJO, kot npr. Knauf Cleano akustik D127 – plošče 120/250, oblika roba 4 SK, nepravilna okrogla perforacija Plus 12/20/35 R (plošče z neprekinjeno perforacijo, kaširane s tkanino črne barve)



- NOVO STABNO POHIŠTVO
- OBSTOJEČA LAHKA PREDELNA STENA
- OBSTOJEČA KONSTRUKCIJA

PROJEKTANT	MARČNIK
Biro Vlahušić	Dom starejših občanov Krško
Janko Vlahušić s.p.	Kovinarska ulica 13, 8270 KRŠKO
Lapajnelova 4, 8270 Krško	
OBJEKT	DSO KRŠKO
	- UREDITEV PROSTOROV SD1 IN SD2 V PRITLIČJU TRAKT II,
	- UREDITEV SOB V 1. IN 2. NADSTROPJU TRAKT II
ŠTEVILKA PROJEKTA	LOKACIJA OBJEKTA
107/25	Št.parc.977/1128, 972/85, k.o.Leskovec
VRSTA PROJ. DOKUM.	ODGOVORNI VODJA PROJEKTA
PZI za inv. vzdiz. dela	Janko Vlahušić, inž. grad., IZS G.9072
VRSTA NAČRTA	ODGOVORNI PROJEKTANT NAČRTA
NAČRT ARHITEKTURE	Mojca Hlastan, univ. dipl. inž. arh., PA* ZAPS 1557
DATUM	PROJEKTANT
julij 2026	Janko Vlahušić, inž. grad., IZS G.9072
	ŠT. LISTA
	01.3