


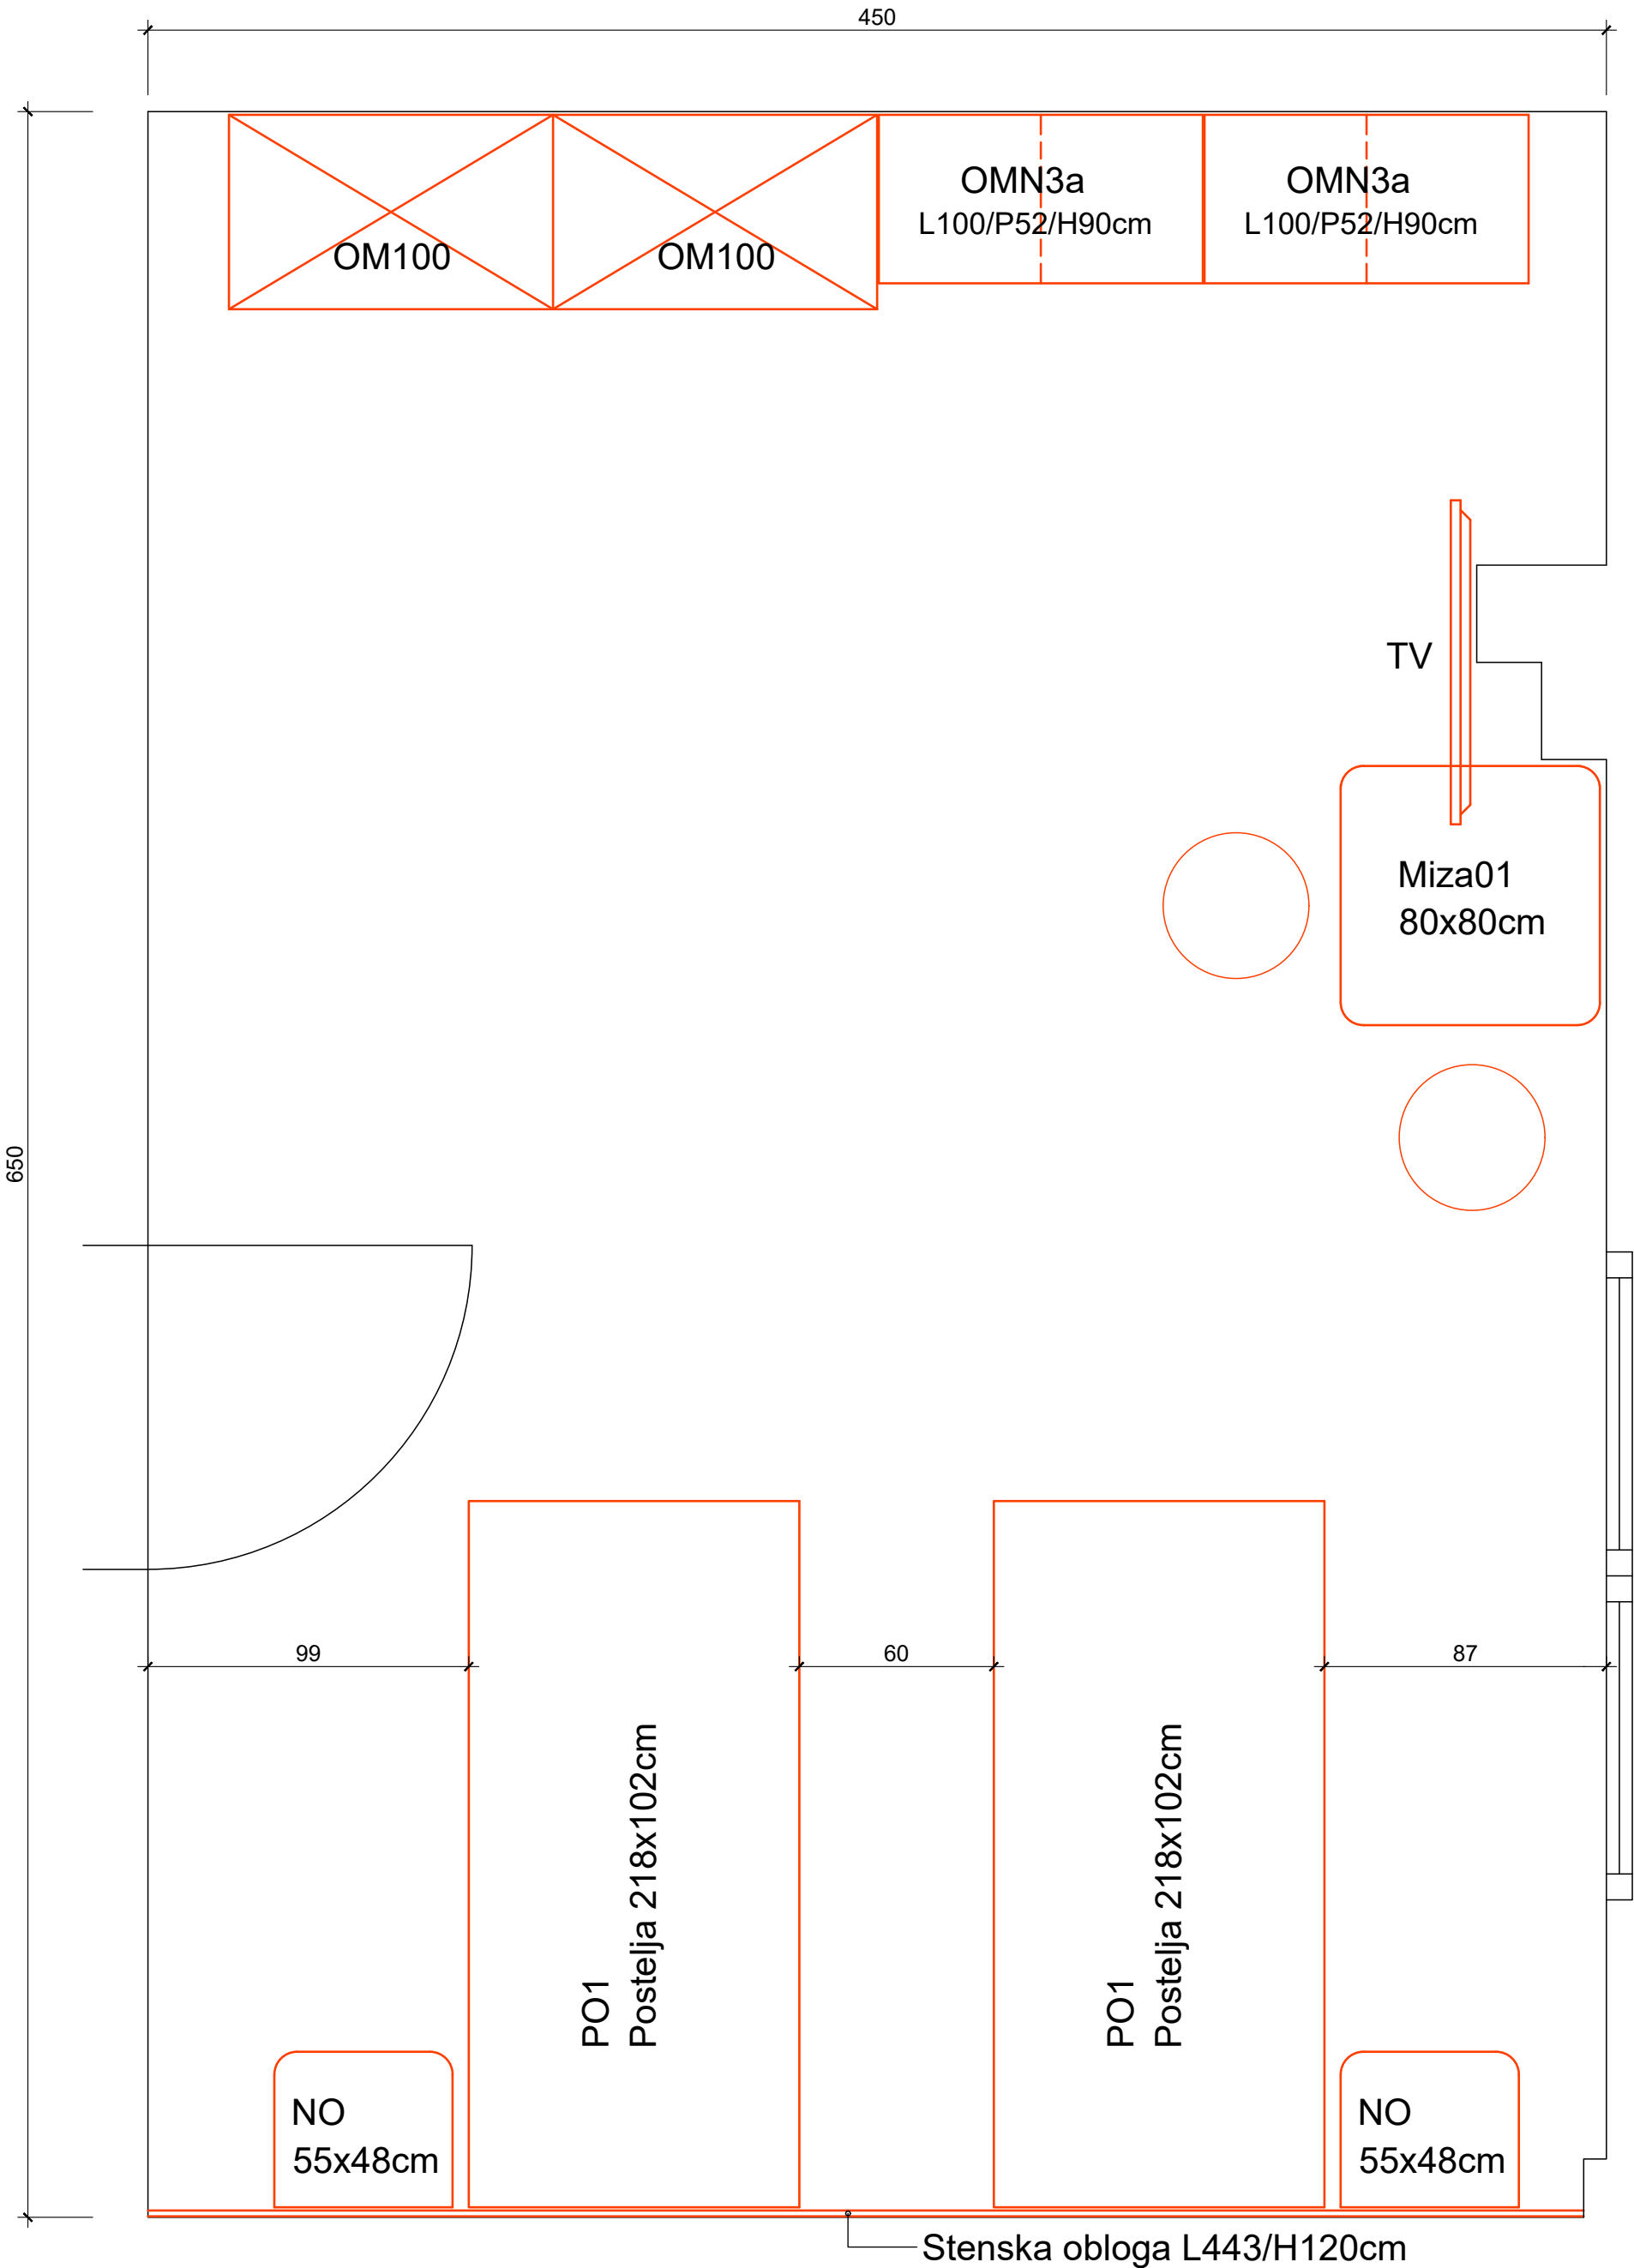

VSE DIMENZIJE JE POTREBNO PREVERITI NA OBJEKTU
IN JIH USKLADITI Z REALNIMI DIMENZIJAMI NA OBJEKTU!

Soba 1. in 2. NADSTROPJE_dvoposteljna / netipična
TLORIS M 1:20