


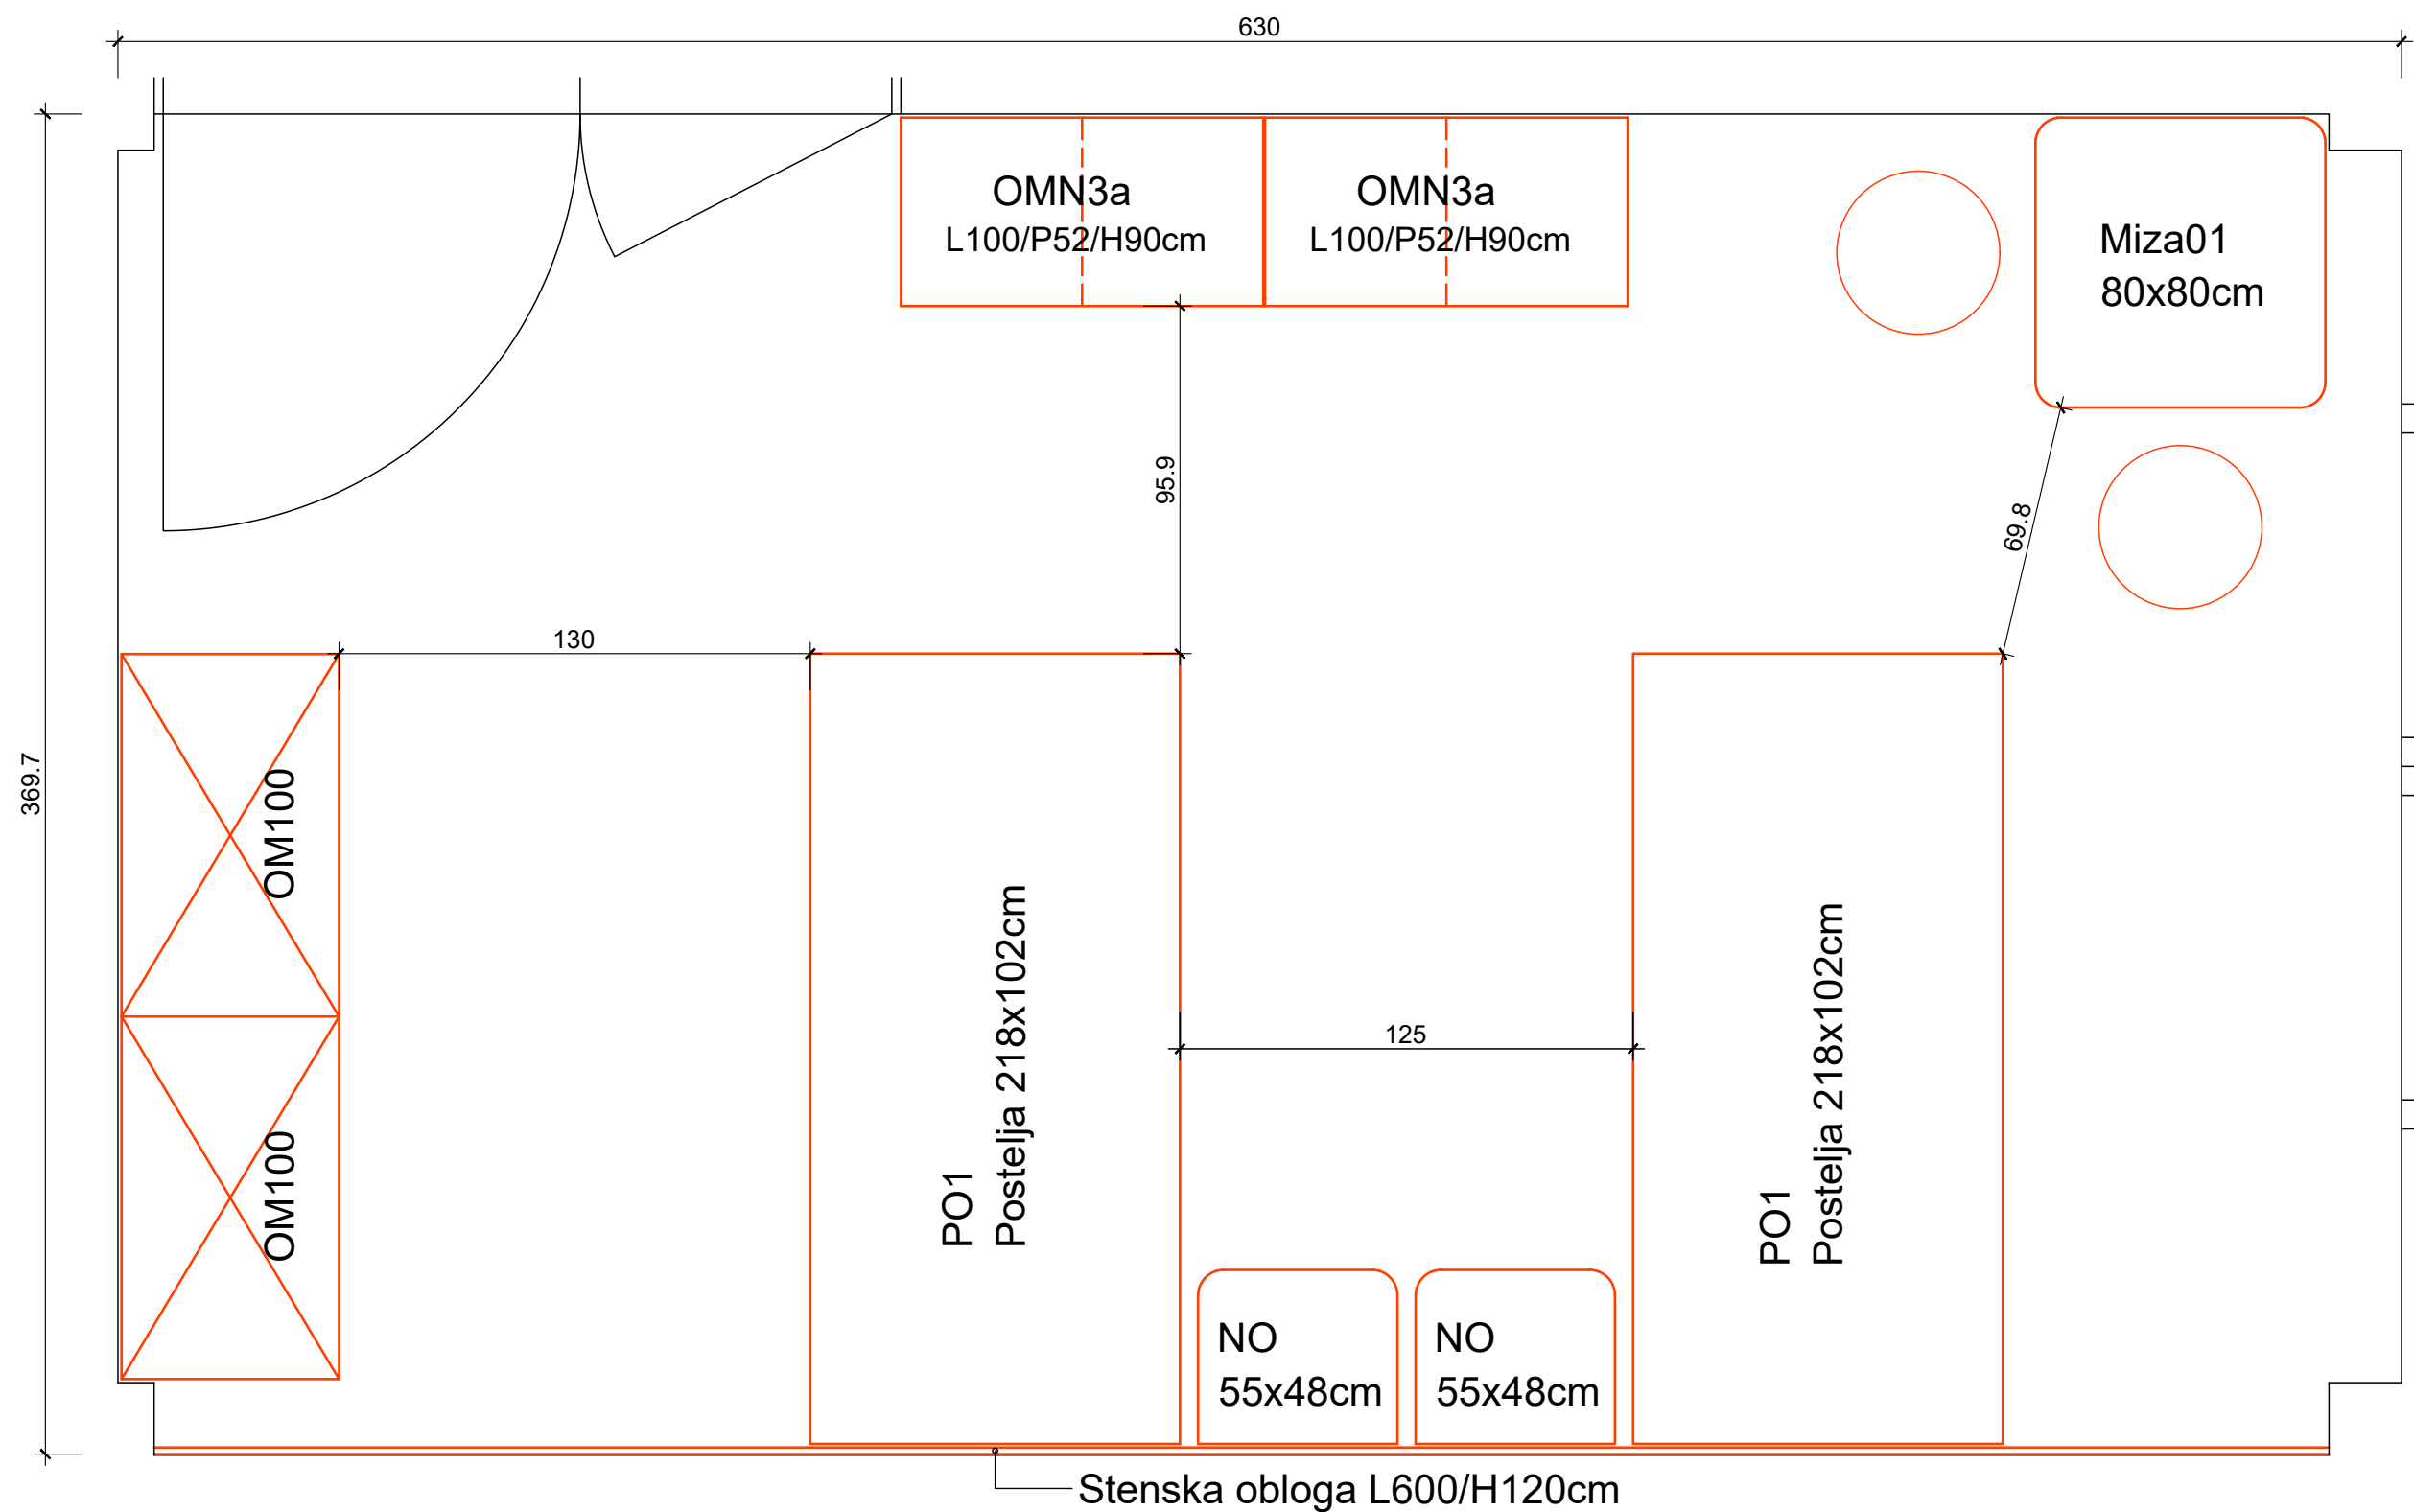

Soba 1. in 2. NADSTROPJE_dvoposteljna
TLORIS M 1:20

VSE DIMENZIJE JE POTREBNO PREVERITI NA OBJEKTU
IN JIH USKLADITI Z REALNIMI DIMENZIJAMI NA OBJEKTU!