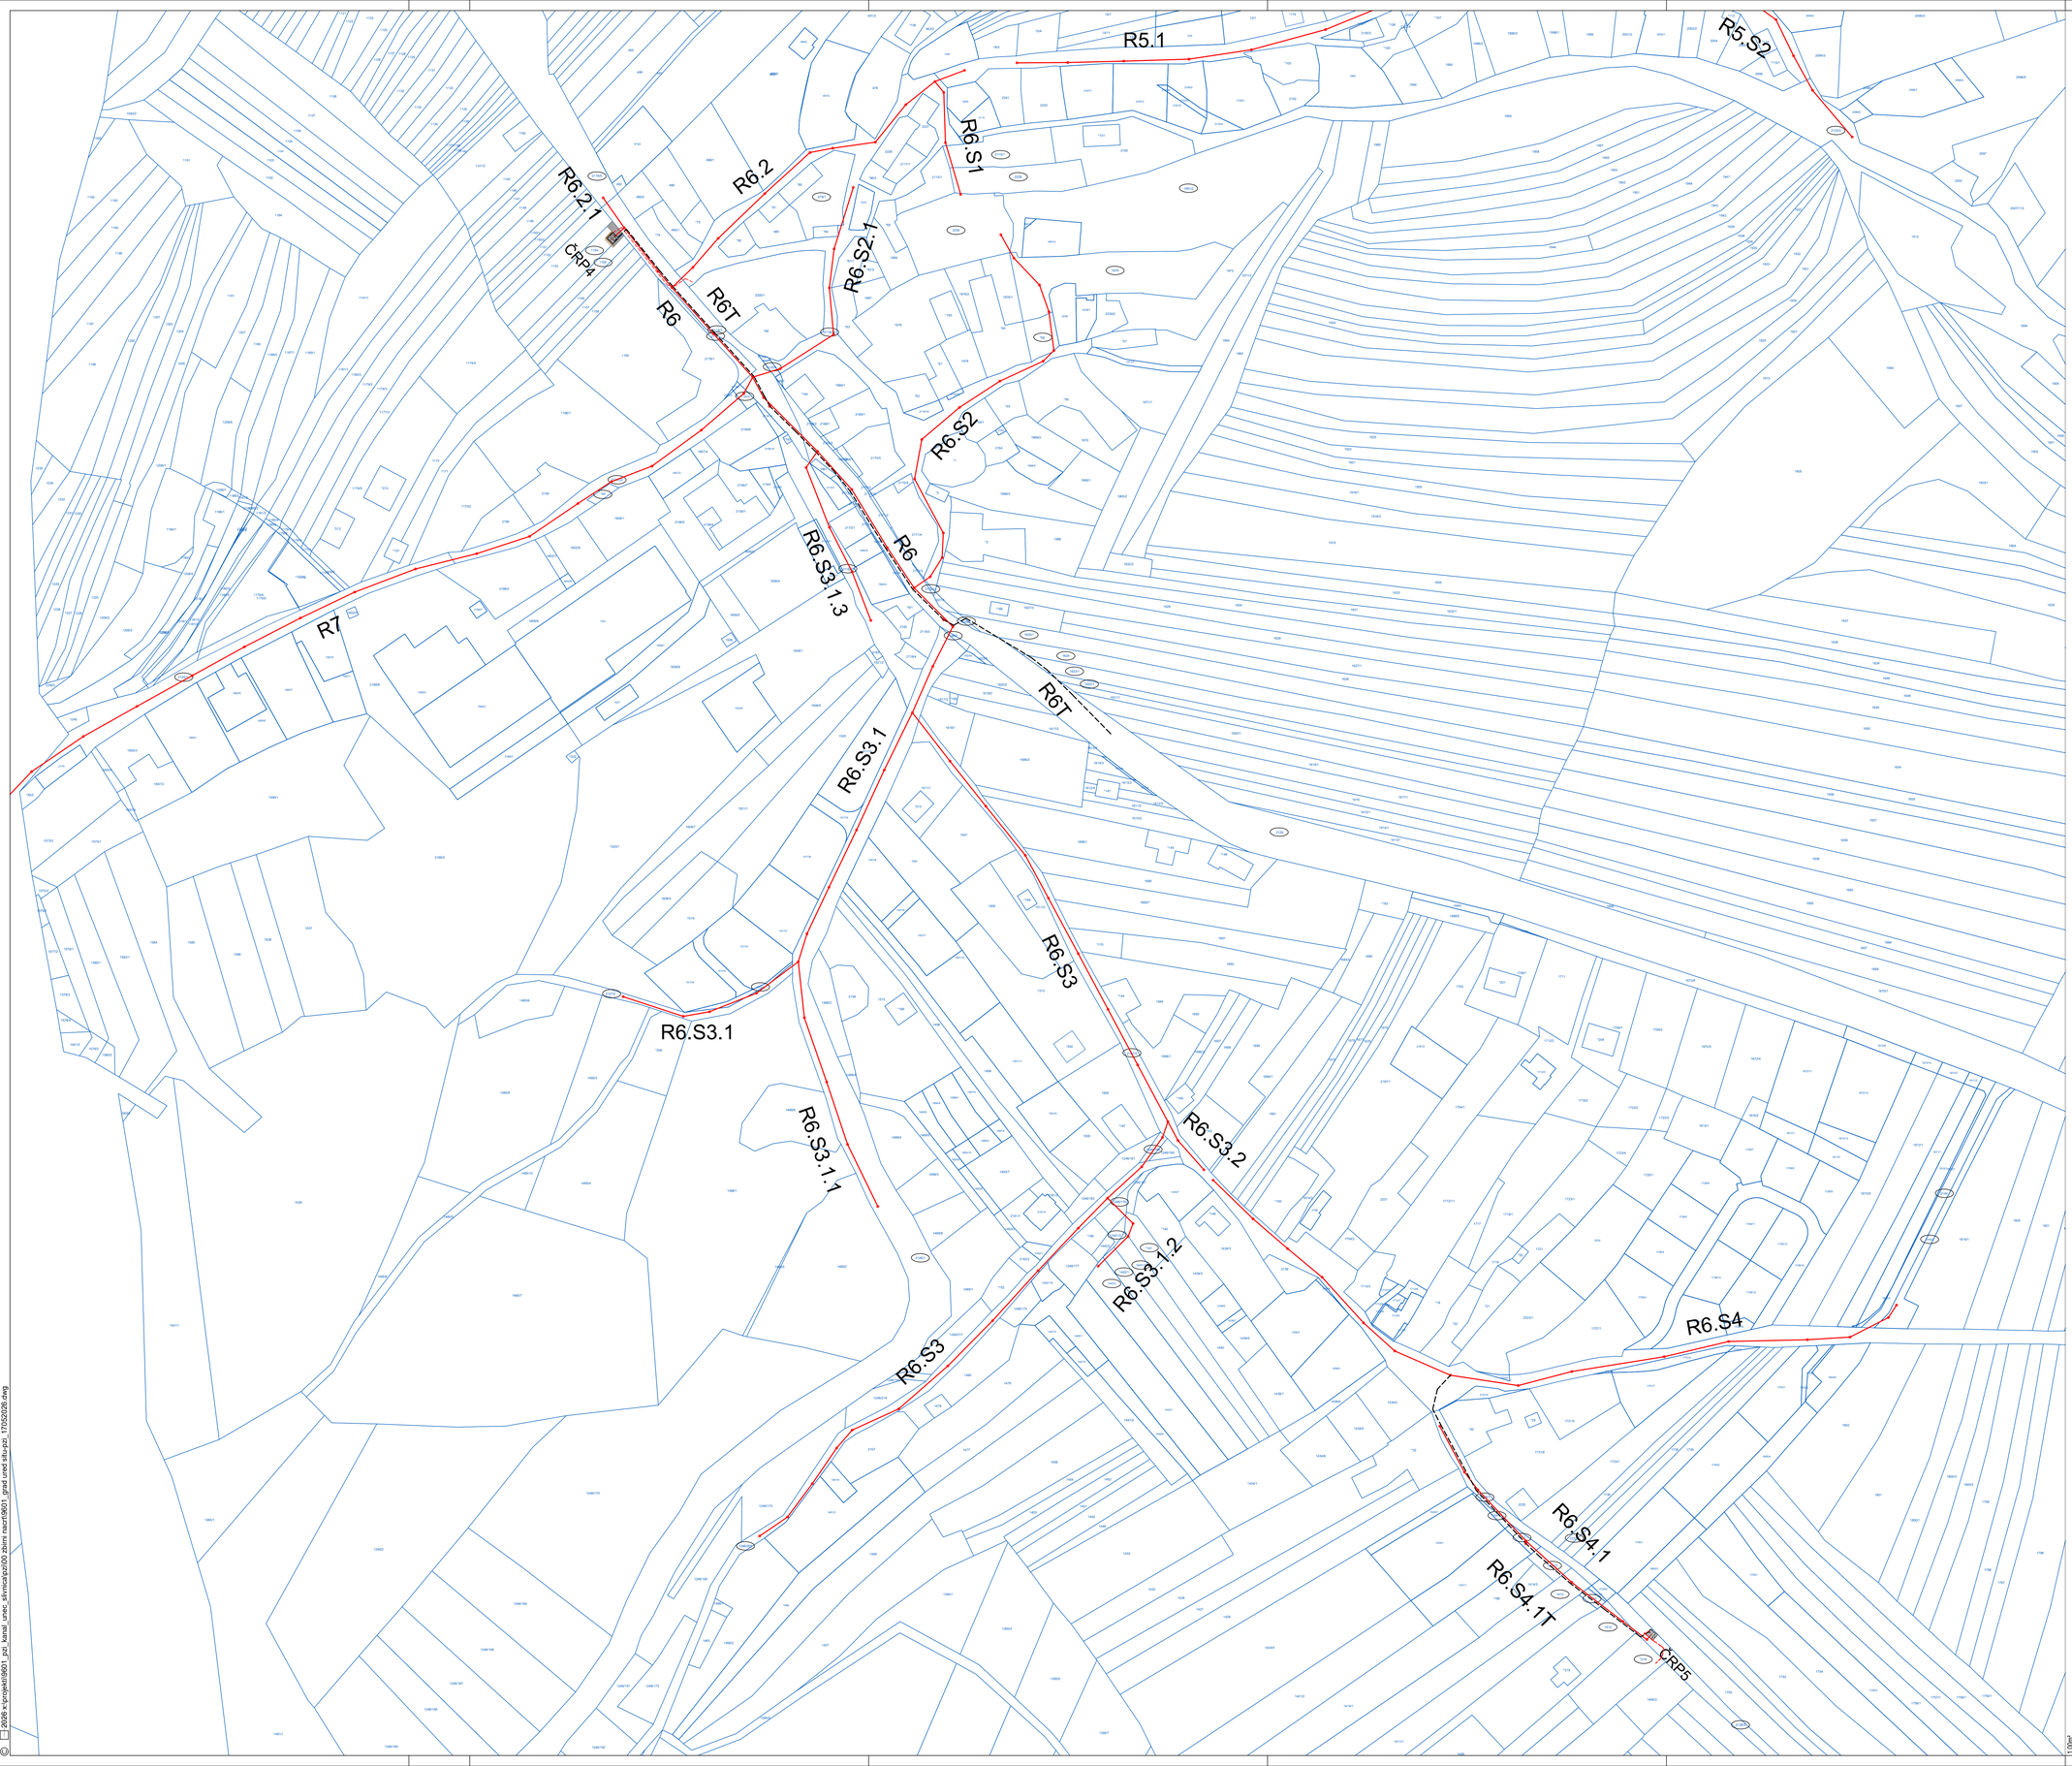


LEGENDA:

- PROJEKTIRANA KANALIZACIJA
- PROJEKTIRAN TLAČNI VOD
- PROJEKTIRANO ČRPALIŠČE
- PROJEKTIRAN NN DOVOD DO ČRPALIŠČA

S

| | | | |
|---|---|---|---|
| PROJEKTANT | LUZ, d.d.<br>Verovškova ulica 64<br>1000 Ljubljana | W www.luz.si<br>E info@luz.si<br>T +386(0)1 360 24 00 | |
| OBJEKT | Kanalizacija odpadnih vod za naselje Unec, Ivanje Selo in Slivice | | |
| NAROČNIK | Občina Cerknica<br>Cesta 4.maja 53<br>1380 Cerknica | | |
| VODJA PROJEKTIRANJA | Maja Klančar, univ.dipl.inž.vod. in kom.inž.<br>G-4066 | | |
| POOBLAŠČENI STROKOVNJAK | Maja Klančar, univ.dipl.inž.vod. in kom.inž.<br>G-4066 | | |
| SODELAVCI | | | |
| VRSTA DOKUMENTACIJE | PZI | ŠT. PROJEKTA: | 9601 |
| VRSTA NAČRTA | Lokacijski prikazi | ŠT. NAČRTA: | 9601_2 |
| VSEBINA RISBE | Gradbena in ureditvena situacija 3 | MERILO: | 1:1000 |
| DATUM | februar 2026 | ŠT. RISBE: | 2.3 |
| OPOMBE | | | |

© 2026 K:\projekti\9601_pzi_kanal_unec_slivnica\pzi\20 zbirni nacrti\9601_grad ured situ-pzi_170525126.dwg

1:00m²