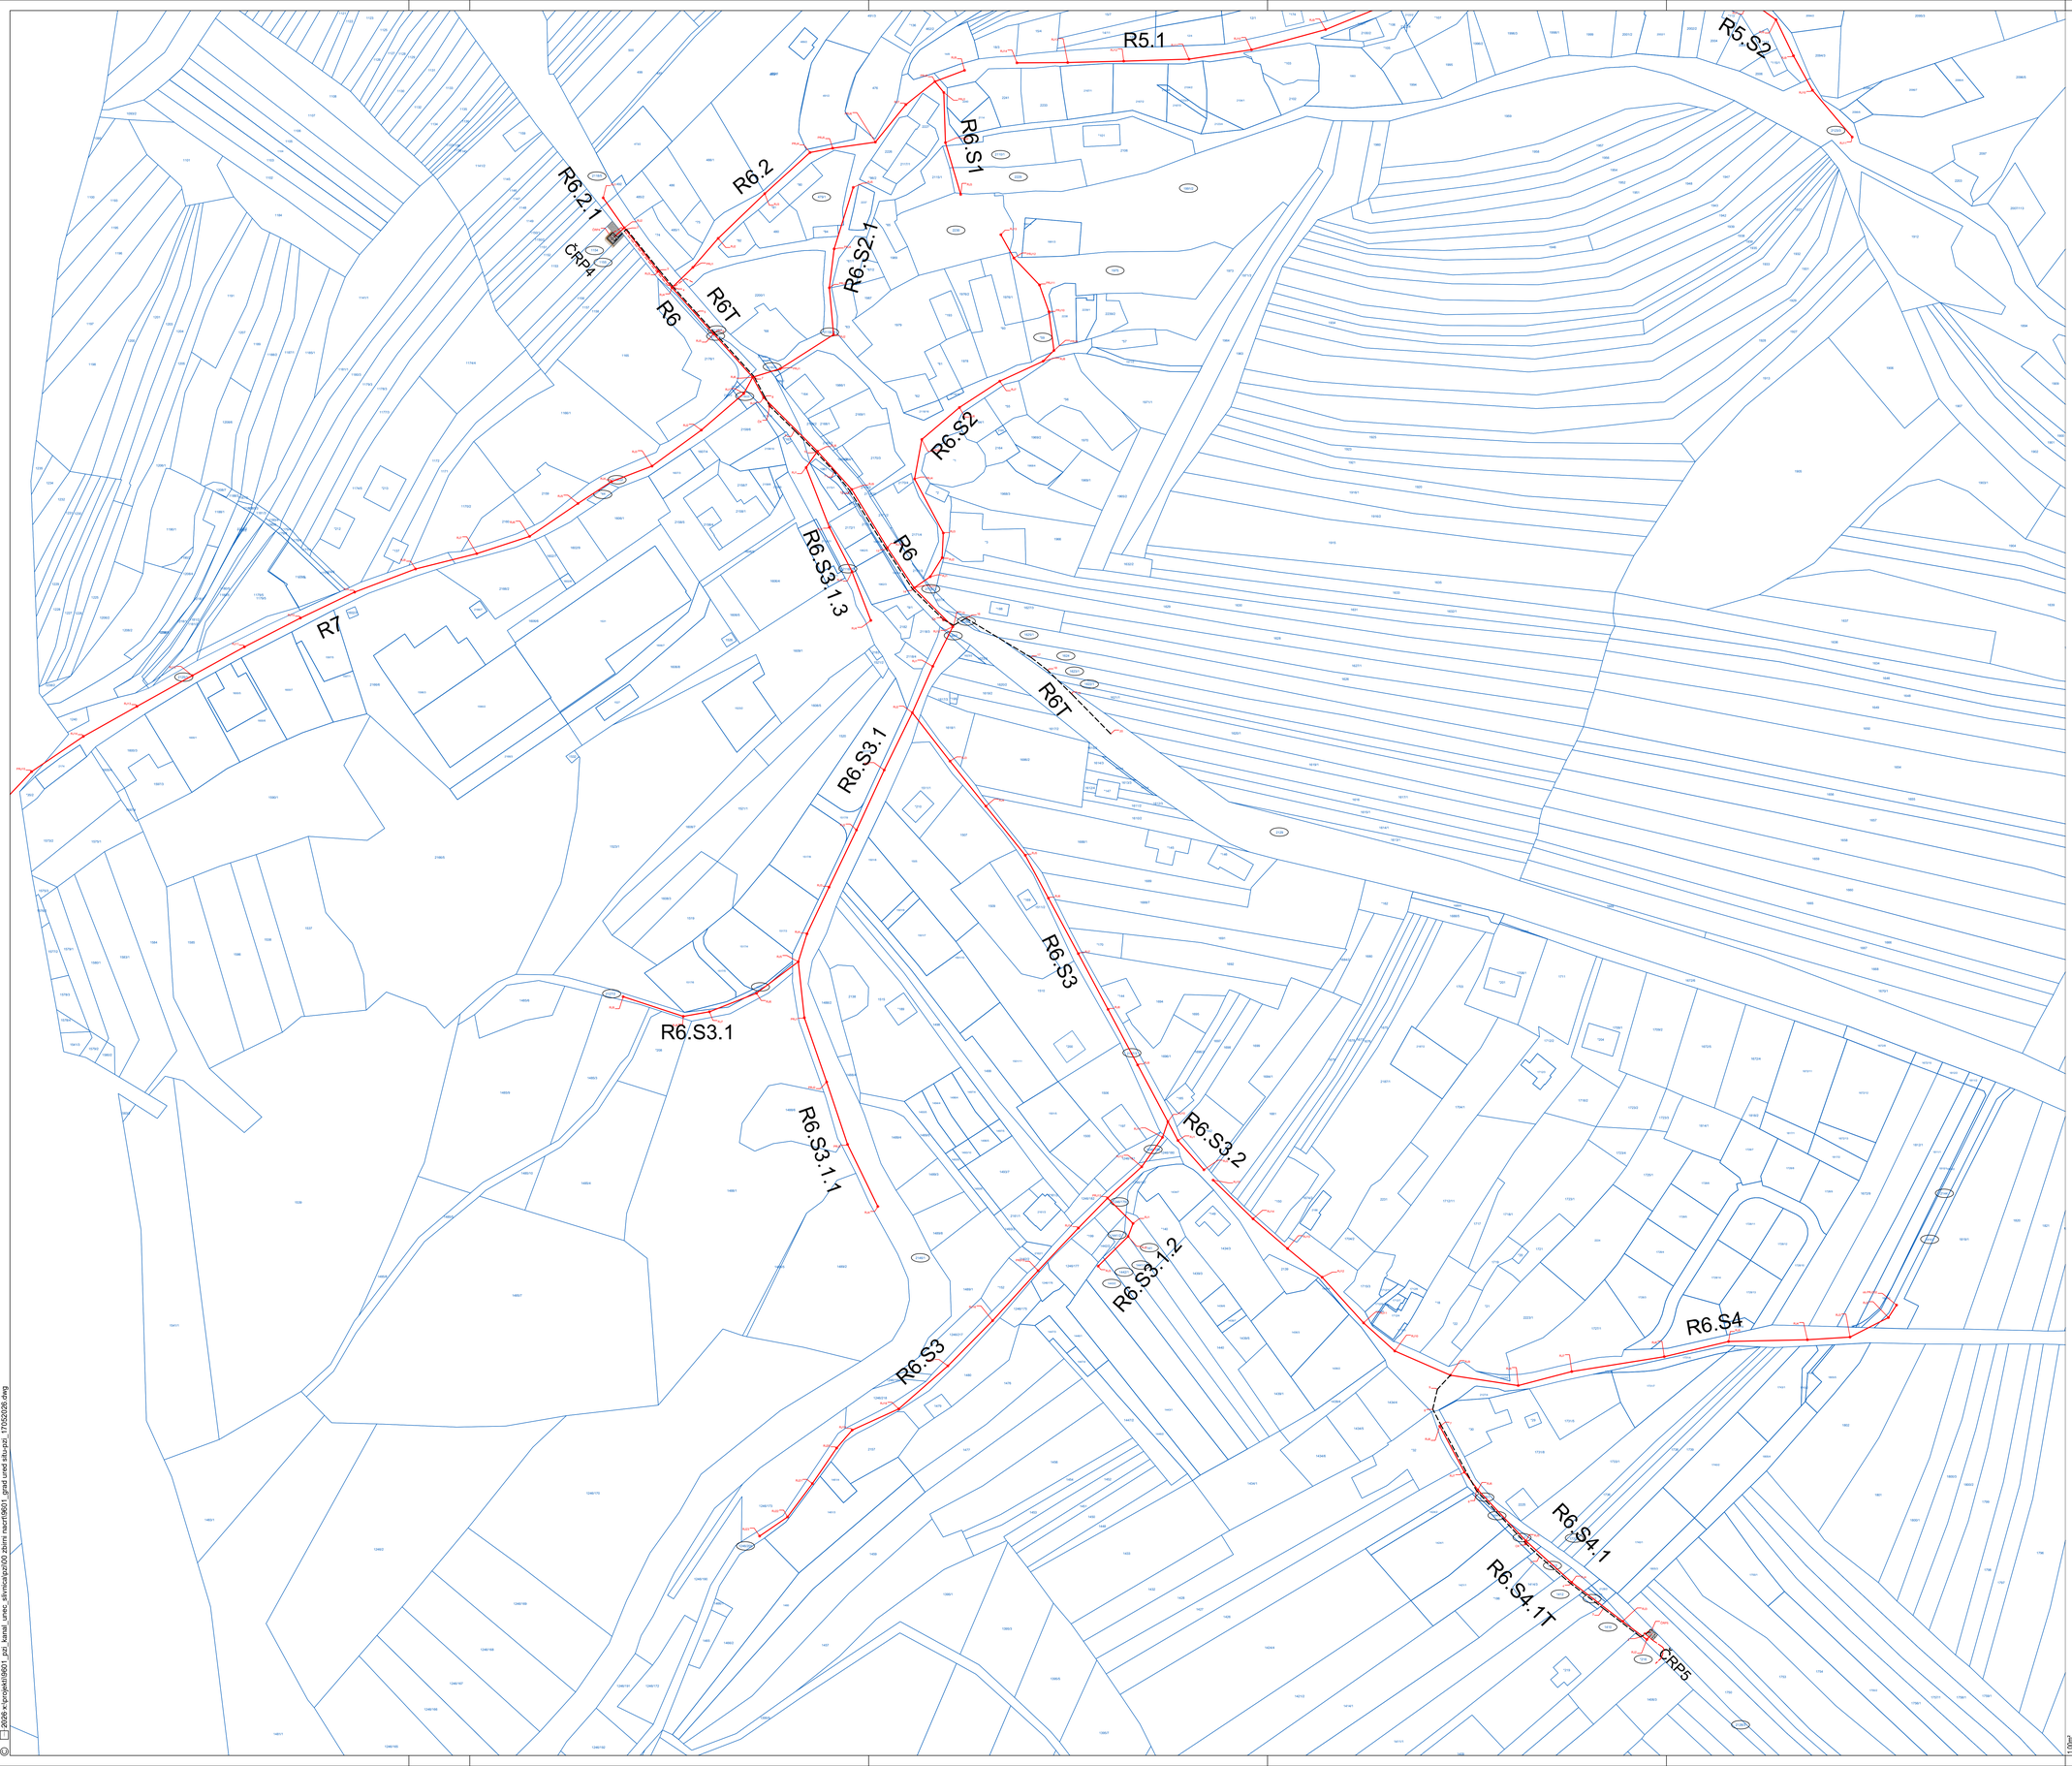

LEGENDA:

- PROJEKTIRANA KANALIZACIJA
- PROJEKTIRAN TLAČNI VOD
- PROJEKTIRANO ČRPALIŠČE
- PROJEKTIRAN NN DOVOD DO ČRPALIŠČA
- ZAKOLIČBENA TOČKA KANALIZACIJE

S

PROJEKTANT	LUZ, d.d. Verovškova ulica 64 1000 Ljubljana	W www.luz.si E info@luz.si T +386(0)1 360 24 00	
OBJEKT	Kanalizacija odpadnih vod za naselje Unec, Ivanje Selo in Slivice		
NAROČNIK	Občina Cerknica Cesta 4.maja 53 1380 Cerknica		
VODJA PROJEKTIRANJA	Maja Klančar, univ.dipl.inž.vod. in kom.inž. G-4066		
POOBLAŠČENI STROKOVNJAK	Maja Klančar, univ.dipl.inž.vod. in kom.inž. G-4066		
SODELAVCI			
VRSTA DOKUMENTACIJE	PZI	ŠT. PROJEKTA:	9601
VRSTA NAČRTA	Lokacijski prikazi	ŠT. NAČRTA:	9601_2
VSEBINA RISBE	Zakoličbena situacija 3	MERILO:	1:1000
DATUM	februar 2026	ŠT. RISBE:	3.3
OPOMBE			

© 2026 x:\projekti\9601_pzi_kanal_unec_slivnica\pzi\20 zbirni nacrti\9601_grad ured situ.pzi, 17/02/2026 dwg

1:00m²