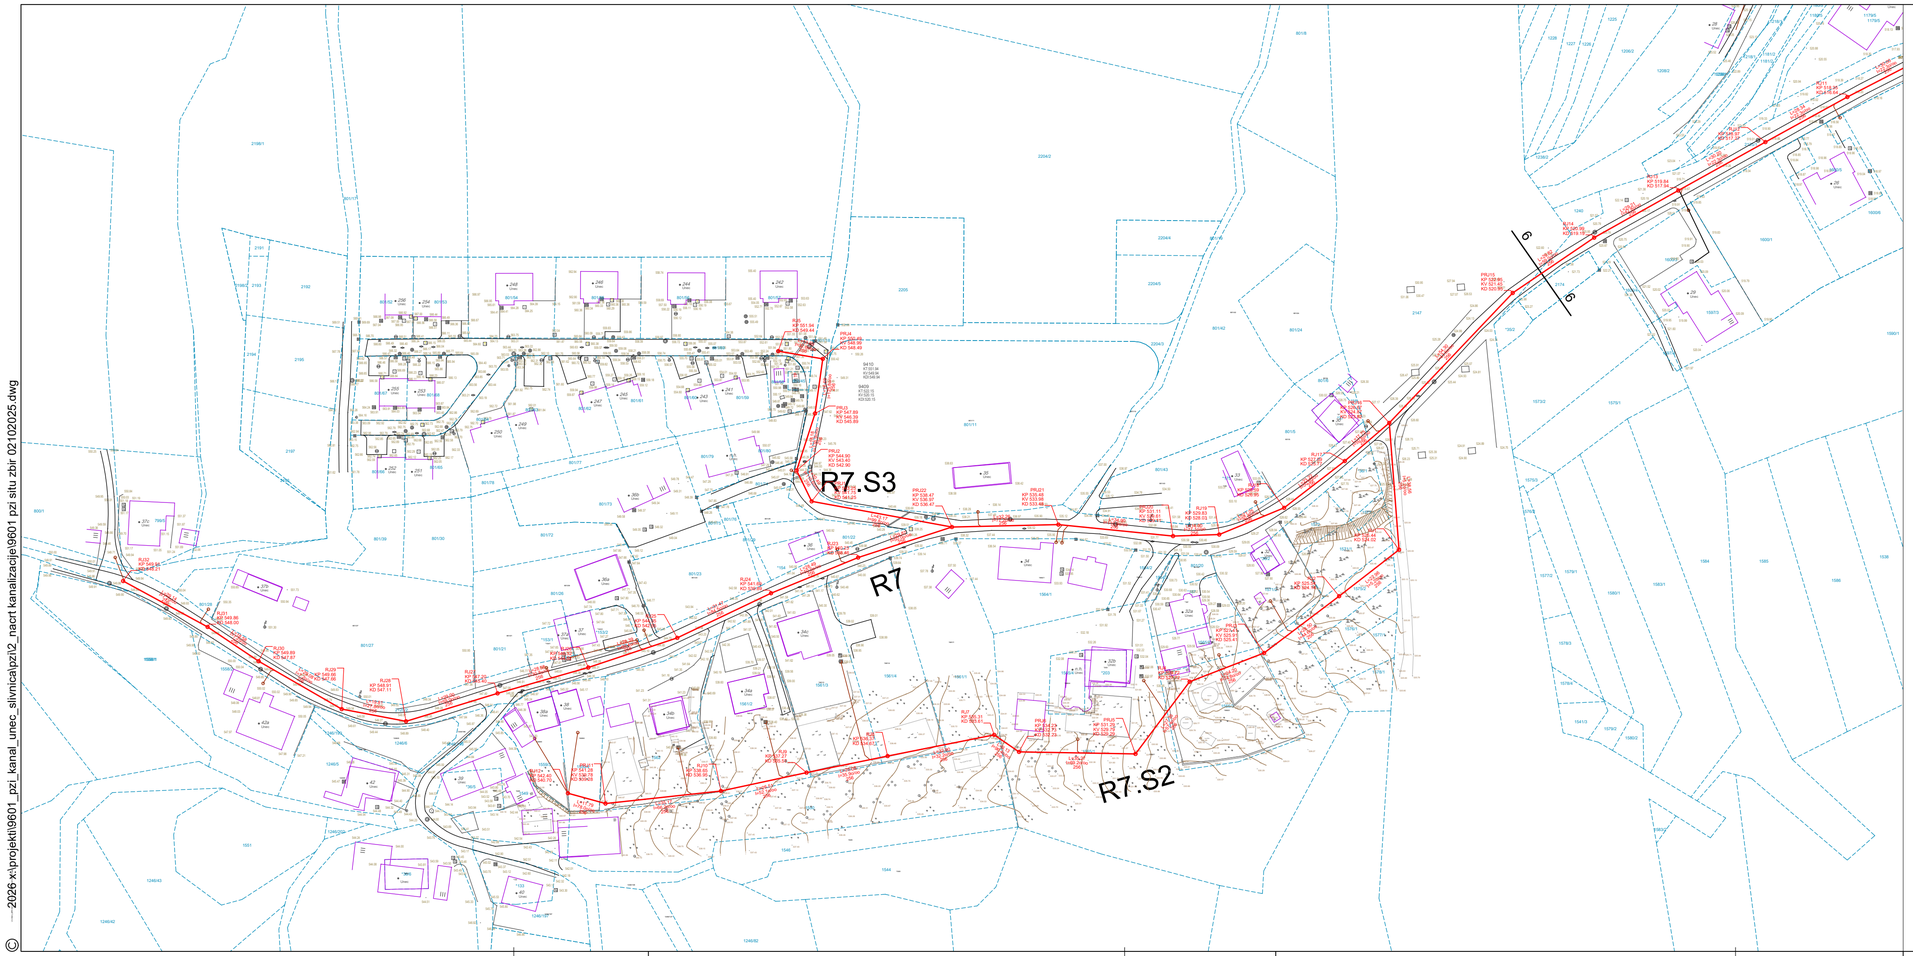

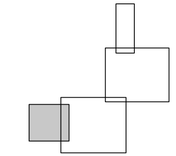

LEGENDA:

- PROJEKTIRANA KANALIZACIJA
- PROJEKTIRAN TLAČNI VOD
- PROJEKTIRAN NN DOVOD DO ČRPALIŠČA
- PROJEKTIRANO ČRPALIŠČE
- R5.S1 OZNAKA KANALA
- PREDVIDEN PRIKLOP HIŠNEGA SANITARNEGA PRIKLJUČKA

S

PROJEKTANT

LUZ, d.d.
Verovškova ulica 64
1000 Ljubljana

W www.luz.si
E info@luz.si
T +386(0)1 360 24 00

OBJEKT	Kanalizacija odpadnih vod za naselje Unec, Ivanje Selo in Slivice
NAROČNIK	Občina Cerknica Cesta 4.maja 53 1380 Cerknica
VODJA PROJEKTIRANJA	Maja Klančar, univ.dipl.inž.vod. in kom.inž. G-4066
POOBLAŠČENI STROKOVNJAK	Maja Klančar, univ.dipl.inž.vod. in kom.inž. G-4066
SODELAVCI	

VRSTA DOKUMENTACIJE	PZI	ŠT. PROJEKTA:	9601
VRSTA NAČRTA	Tehnični prikazi	ŠT. NAČRTA:	9601_2
VSEBINA RISBE	Situacija kanalizacije 4	MERILO:	1:1000
		ŠT. RISBE:	1.4
DATUM	februar 2026		
OPOMBE			

© 2026 x:\projekti\9601_pzi_kanal_unec_slivnica\pzi\2_nacrt kanalizacije\9601 pzi situ zbir 02102025.dwg

0.23m²