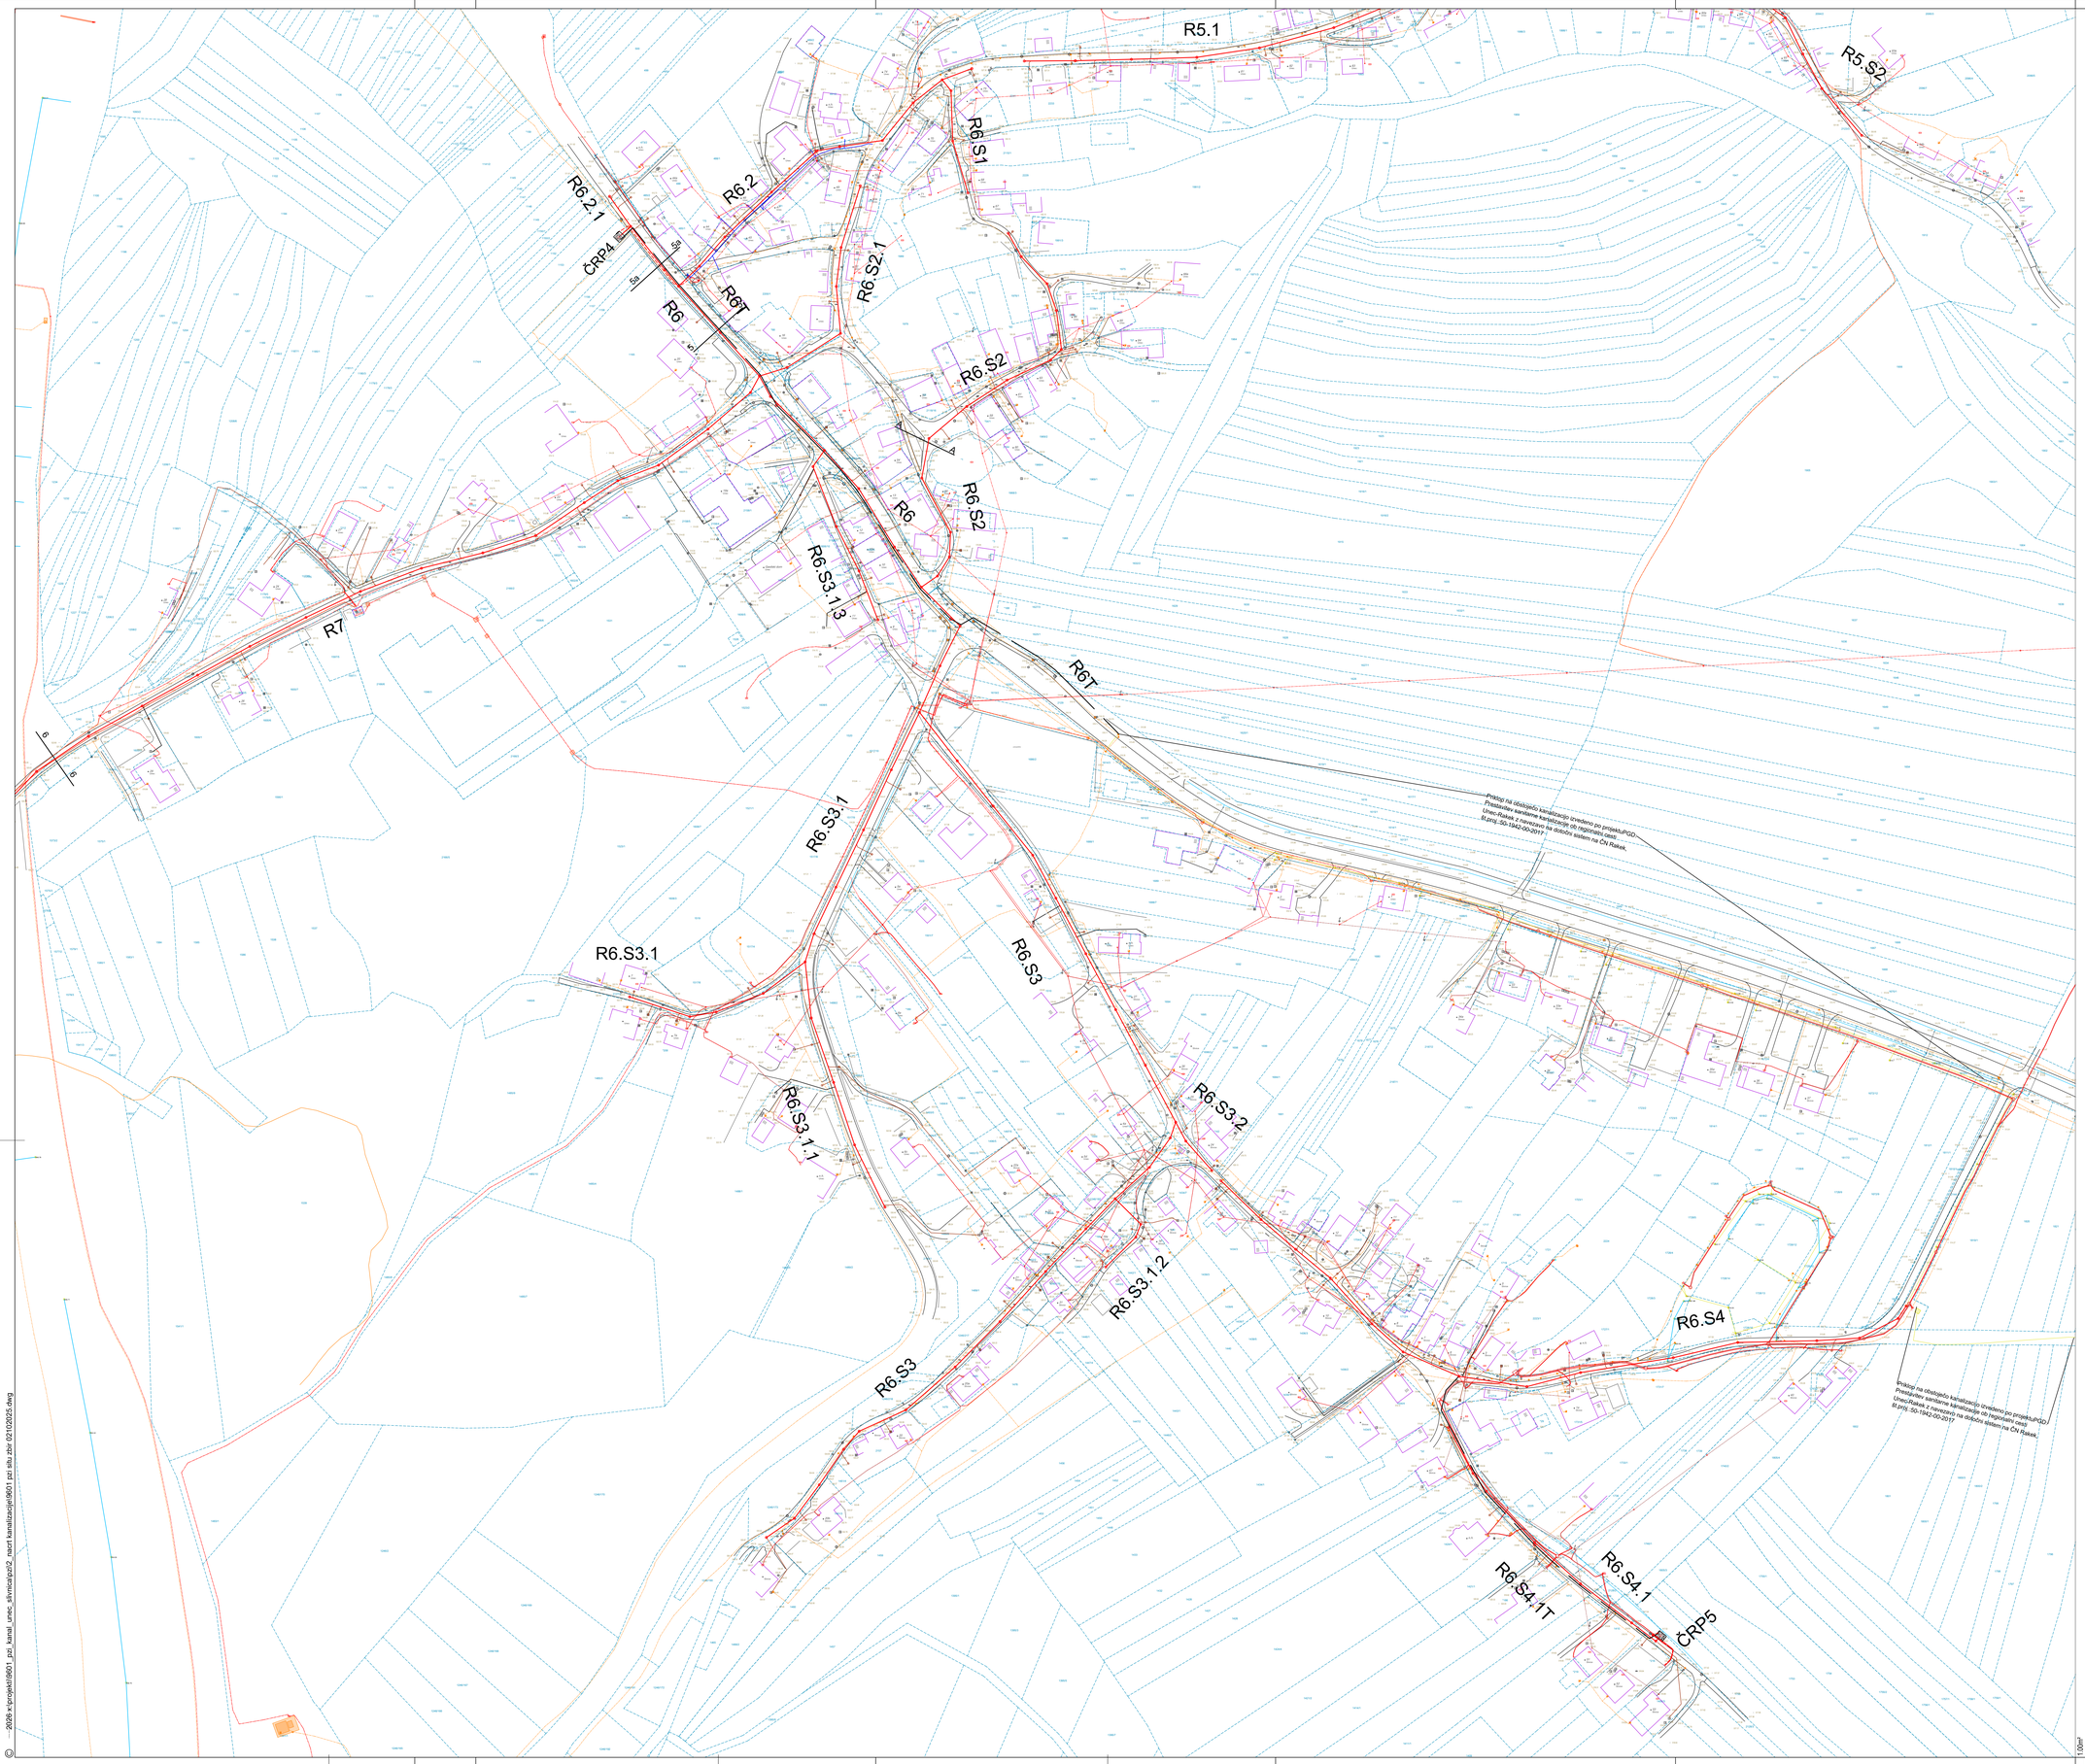

LEGENDA:

- PROJEKTIRANA KANALIZACIJA
- PROJEKTIRAN TLAČNI VOD
- PROJEKTIRAN NA DOVOD DO ČRPALIŠČA
- PROJEKTIRANO ČRPALIŠČE
- R5.S1 OZNAKA KANALA
- PREDVIDEN PRIKLOP HIŠNEGA SANITARNEGA PRIKLJUČKA
- GJI meteorni kanal
- GJI mešani kanal
- GJI odpadni kanal
- GJI vodovod
- GJI vodovod - predviden
- GJI jarna izpiretljava
- GJI NN elektrovodi
- GJI 10kV elektrovodi
- GJI 20kV elektrovodi
- GJI 35kV elektrovodi
- GJI VN elektrovodi
- GJI elektronske komunikacije

S

PROJEKTANT	LUZ, d.d. Verovškova ulica 64 1000 Ljubljana	W www.luz.si E info@luz.si T +386(0)1 360 24 00	
OBJEKT	Kanalizacija odpadnih vod za naselje Unec, Ivanje Selo in Slivice		
NAROČNIK	Občina Cerknica Cesta 4.maja 53 1380 Cerknica		
VODJA PROJEKTIRANJA	Maja Klančar, univ.dipl.inž.vod. in kom.inž. G-4066		
POOBLAŠČENI STROKOVNJAK	Maja Klančar, univ.dipl.inž.vod. in kom.inž. G-4066		
SODELAVCI			
VRSTA DOKUMENTACIJE	PZI	ŠT. PROJEKTA:	9601
VRSTA NAČRTA	Tehnični prikazi	ŠT. NAČRTA:	9601_2
VSEBINA RISBE	Zbirnik komunalnih vodov 3	MERILO:	1:1000
DATUM	februar 2026	ŠT. RISBE:	4.3
OPOMBE			

1.00m²

© 2026 x:\projekti\9601_pzi_kanal_unec_slivnica\pzi\2_nacrt kanalizacije\9601 pzi situ zbir 02102025.dwg