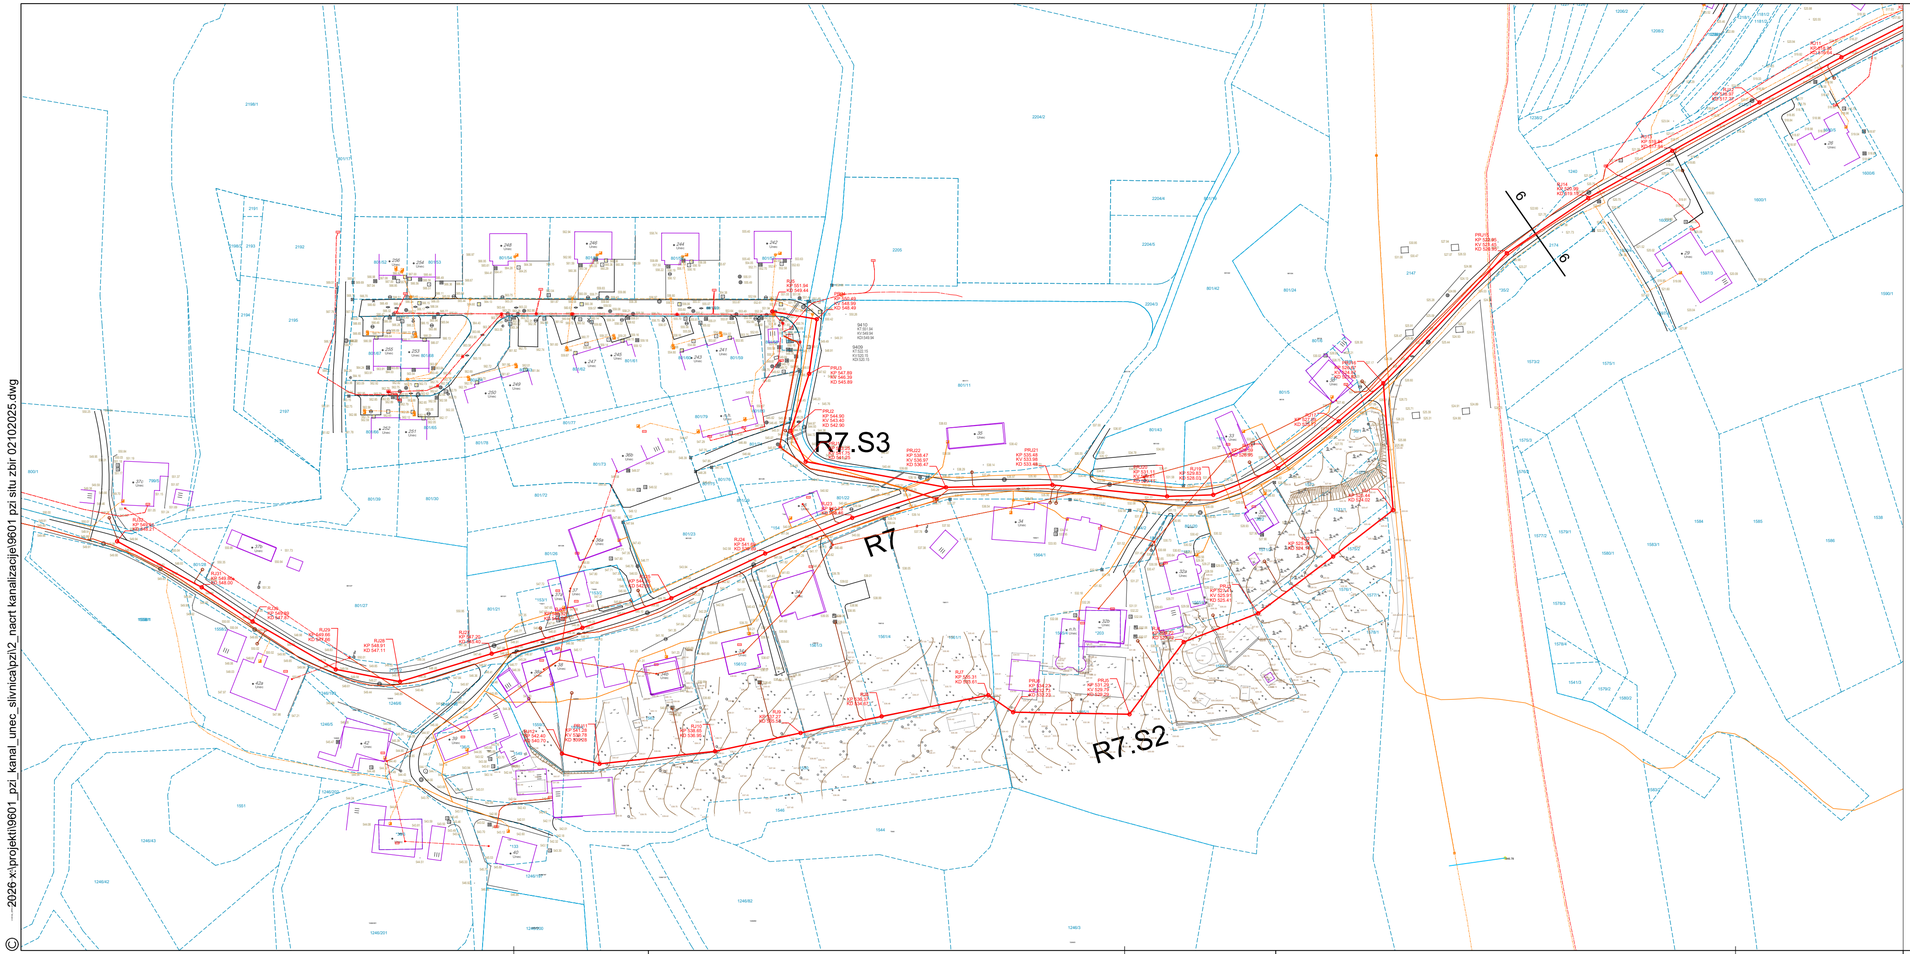


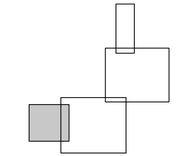

## LEGENDA:

- PROJEKTIRANA KANALIZACIJA
- PROJEKTIRAN TLAČNI VOD
- PROJEKTIRAN NN DOVOD DO ČRPALIŠČA
- PROJEKTIRANO ČRPALIŠČE
- R5.S1 OZNAKA KANALA
- PREDVIDEN PRIKLOP HIŠNEGA SANITARNEGA PRIKLJUČKA
- GJI meteorni kanal
- GJI mešani kanal
- GJI odpadni kanal
- GJI vodovod
- GJI vodovod - predviden
- GJI javna razsvetljava
- GJI NN elektrovodi
- GJI 10kV elektrovodi
- GJI 20kV elektrovodi
- GJI 35kV elektrovodi
- GJI VN elektrovodi
- GJI elektronske komunikacije


PROJEKTANT

LUZ

LUZ, d.d.
Verovškova ulica 64
1000 Ljubljana

W www.luz.si
E info@luz.si
T +386(0)1 360 24 00


| | |
|---|---|
| OBJEKT | Kanalizacija odpadnih vod za naselje Unec, Ivanje Selo in Slivice |
| NAROČNIK | Občina Cerknica<br>Cesta 4.maja 53<br>1380 Cerknica |
| VODJA PROJEKTIRANJA | Maja Klančar, univ.dipl.inž.vod. in kom.inž.<br>G-4066 |
| POOBLAŠČENI STROKOVNJAK | Maja Klančar, univ.dipl.inž.vod. in kom.inž.<br>G-4066 |
| SODELAVCI | |

| | | | |
|---|---|---|---|
| VRSTA DOKUMENTACIJE | PZI | ŠT. PROJEKTA: | **9601** |
| VRSTA NAČRTA | Tehnični prikazi | ŠT. NAČRTA: | **9601_2** |
| VSEBINA RISBE | Zbirnik komunalnih vodov 4 | MERILO: | **1:1000** |
| | | ŠT. RISBE: | **4.4** |
| DATUM | februar 2026 | | |
| OPOMBE | | | |

© 2026 x:\projekti\9601_pzi_kanal_unec_slivnica\pzi\2_nacrt kanalizacije\9601 pzi situ zbir 02102025.dwg

0.23m²