R7
M 1:1000/100
M1.K28

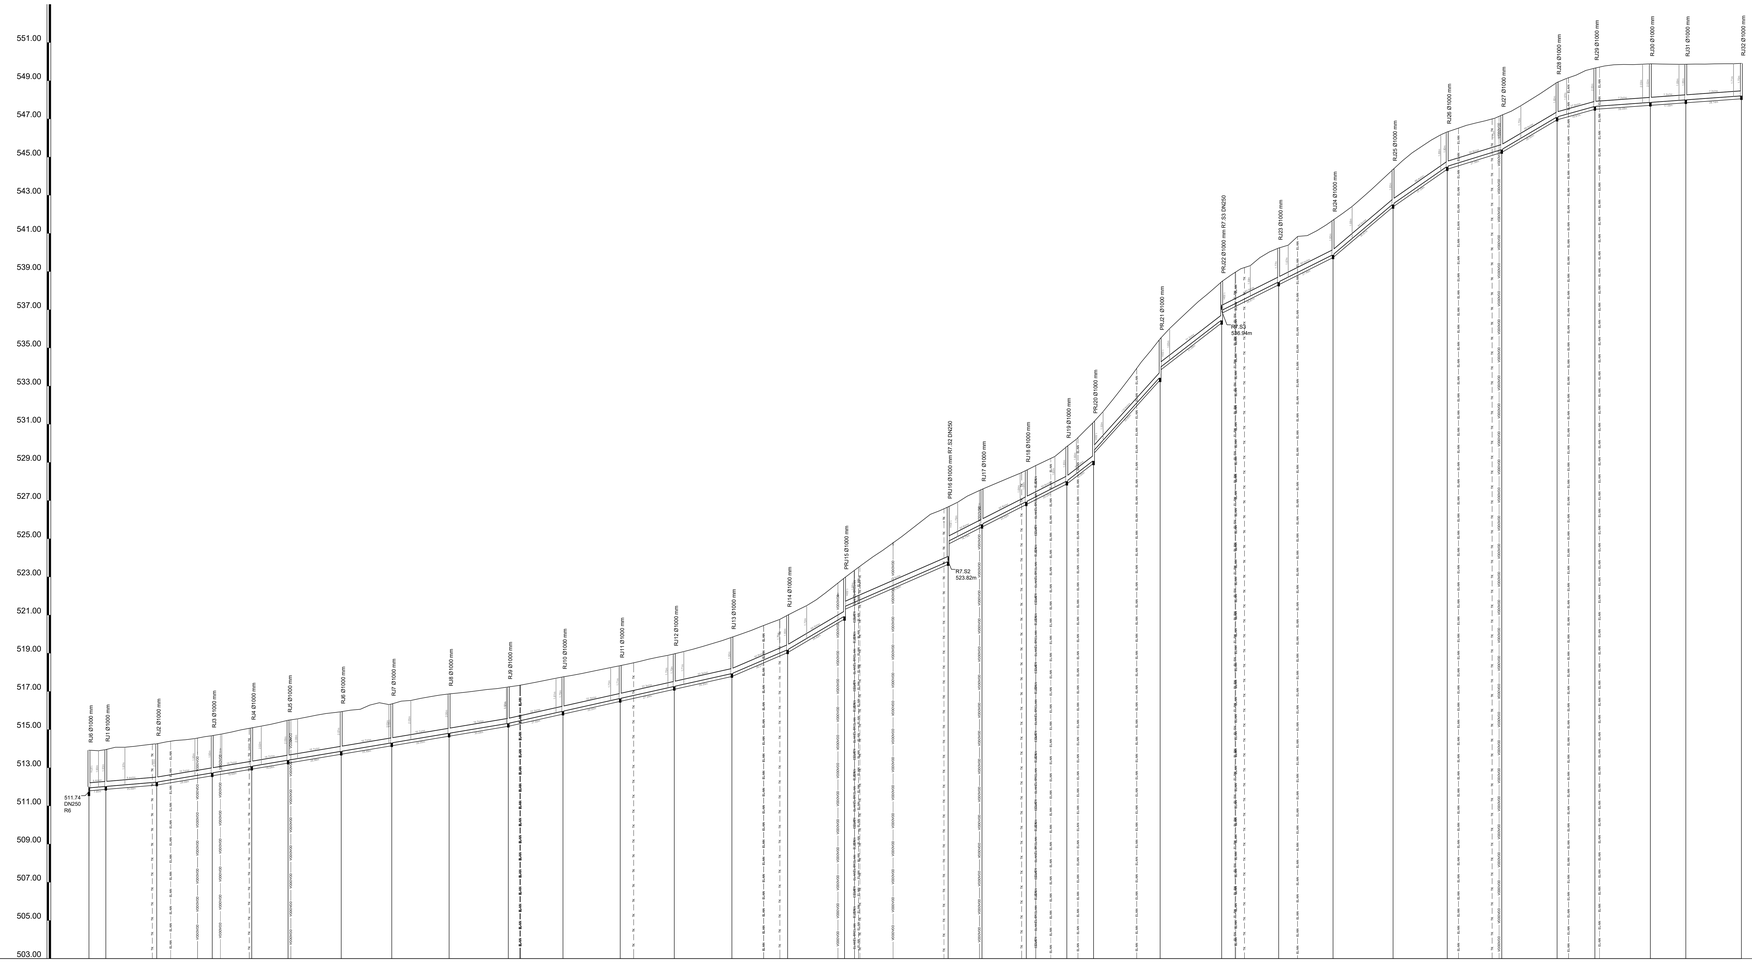

Ime	RJ6 - RJ1	RJ1	RJ2	RJ3	RJ4	RJ5	RJ6	RJ7	RJ8	RJ9	RJ10	RJ11	RJ12	RJ13	RJ14	PRJ15	PRJ16	RJ17	RJ18	RJ19	PRJ20	PRJ21	PRJ22	RJ23	RJ24	RJ25	RJ26	RJ27	RJ28	RJ29	RJ30	RJ31	RJ32
Stacionaza	0.00	8.85	35.54	64.63	85.32	104.36	132.23	158.72	188.78	219.80	248.45	279.45	306.78	336.99	369.19	399.02	450.32	468.06	491.26	512.53	528.53	561.43	593.69	623.56	652.05	683.62	713.91	748.52	780.49	798.30	818.38	836.95	866.10
KOTA TERENA	513.92	513.95	514.25	514.68	515.09	515.49	515.94	516.34	516.67	517.23	517.78	518.35	518.67	519.04	520.09	520.96	526.47	527.59	528.59	528.83	531.11	535.48	539.47	540.23	541.69	544.35	546.52	547.20	548.91	548.06	548.89	548.86	548.91
KOTA IZTOKA, VTOKA	511.74 511.96	512.00	512.25	512.74	513.08	513.40	513.87	514.31	514.81	515.33	515.87	516.64	516.97	517.94	519.19	520.06 520.45	523.82 524.07	526.77	526.96	528.03	529.11 529.61	533.48	533.98 539.47	539.47 539.97	538.46	540.23	541.69	544.35	544.52	545.40	547.11	547.06	547.47	548.00	548.21
KOTA DNA	511.73	512.02	512.25	512.73	513.07	513.39	513.86	514.30	514.80	515.32	515.96	516.63	517.26	517.93	519.17	520.02	523.79	526.75	526.93	528.00	529.07	533.42	536.43	538.44	539.86	542.51	544.69	545.38	547.08	547.05	547.86	548.00	548.21
GLOBINA IZKOPA	2.24 2.23	2.09	2.46	2.10	2.17	2.25	2.23	2.19	2.22	2.06	1.90	1.87	1.86	2.06	1.96	2.16 1.66	3.91 1.98	1.08	1.79	1.96	2.16 1.66	2.15 1.66	2.16 1.66	1.83	1.96	1.96	1.96	1.95	1.96	2.15	2.15	2.22	1.98
PADEC	8.4		16.7							22.3					42.8	59.0	43.6	50.8			77.1	110.9	77.2	50.0		84.5	69.4	30.8	59.0	27.8	7.2			
DOLZINA	8.85	26.68	29.09	20.69	19.04	27.86	26.49	30.05	31.04	28.65	30.00	28.34	30.20	29.21	29.82	54.30	17.75	23.22	21.25	14.00	34.90	32.26	29.87	28.49	31.47	28.39	28.58	29.00	19.81	29.08	18.58	29.14	
CEV PROFIL DOLZINA	GRP PN1 SN10000 DN250 , L=866.10 m																																

GJI nekvm kanal
GJI mešani kanal
GJI odpadni kanal
GJI vodovod
GJI jarna razsvetljava
GJI NN elektrovod
GJI 1kV elektrovod
GJI 20kV elektrovod
GJI 35kV elektrovod
GJI VN elektrovod
GJI elektronska komunikacija

PROJEKTANT

LUZ

LUZ, d.d.
Verovškova ulica 64
1000 Ljubljana

W www.luz.si
E info@luz.si
T +386/(0)1 360 24 00

OBJEKT	Kanalizacija odpadnih vod za naselje Unec, Ivanje Selo in Slivice
NAROČNIK	Občina Cerknica Cesta 4.maja 53 1380 Cerknica
VODJA PROJEKTIRANJA	Maja Klančar, univ.dipl.inž.vod. in kom.inž. G-4066
POOBLAŠČENI STROKOVNJAK	Maja Klančar, univ.dipl.inž.vod. in kom.inž. G-4066
SODELAVCI	
VRSTA DOKUMENTACIJE	PZI
VRSTA NAČRTA	Tehnični prikazi
VSEBINA RISBE	Vzdolžni profil R7
DATUM	februar 2026
OPOMBE	

ŠT. PROJEKTA:	9601
ŠT. NAČRTA:	9601_2
MERILO:	1:1000/100
ŠT. RISBE:	5.12

1:1

© 2026 e-kjigakt/9601_pzi_kanal_unec_slivnica/pzi/2_nacrti kanalizacije/9601 pzi vzdolzni.dwg