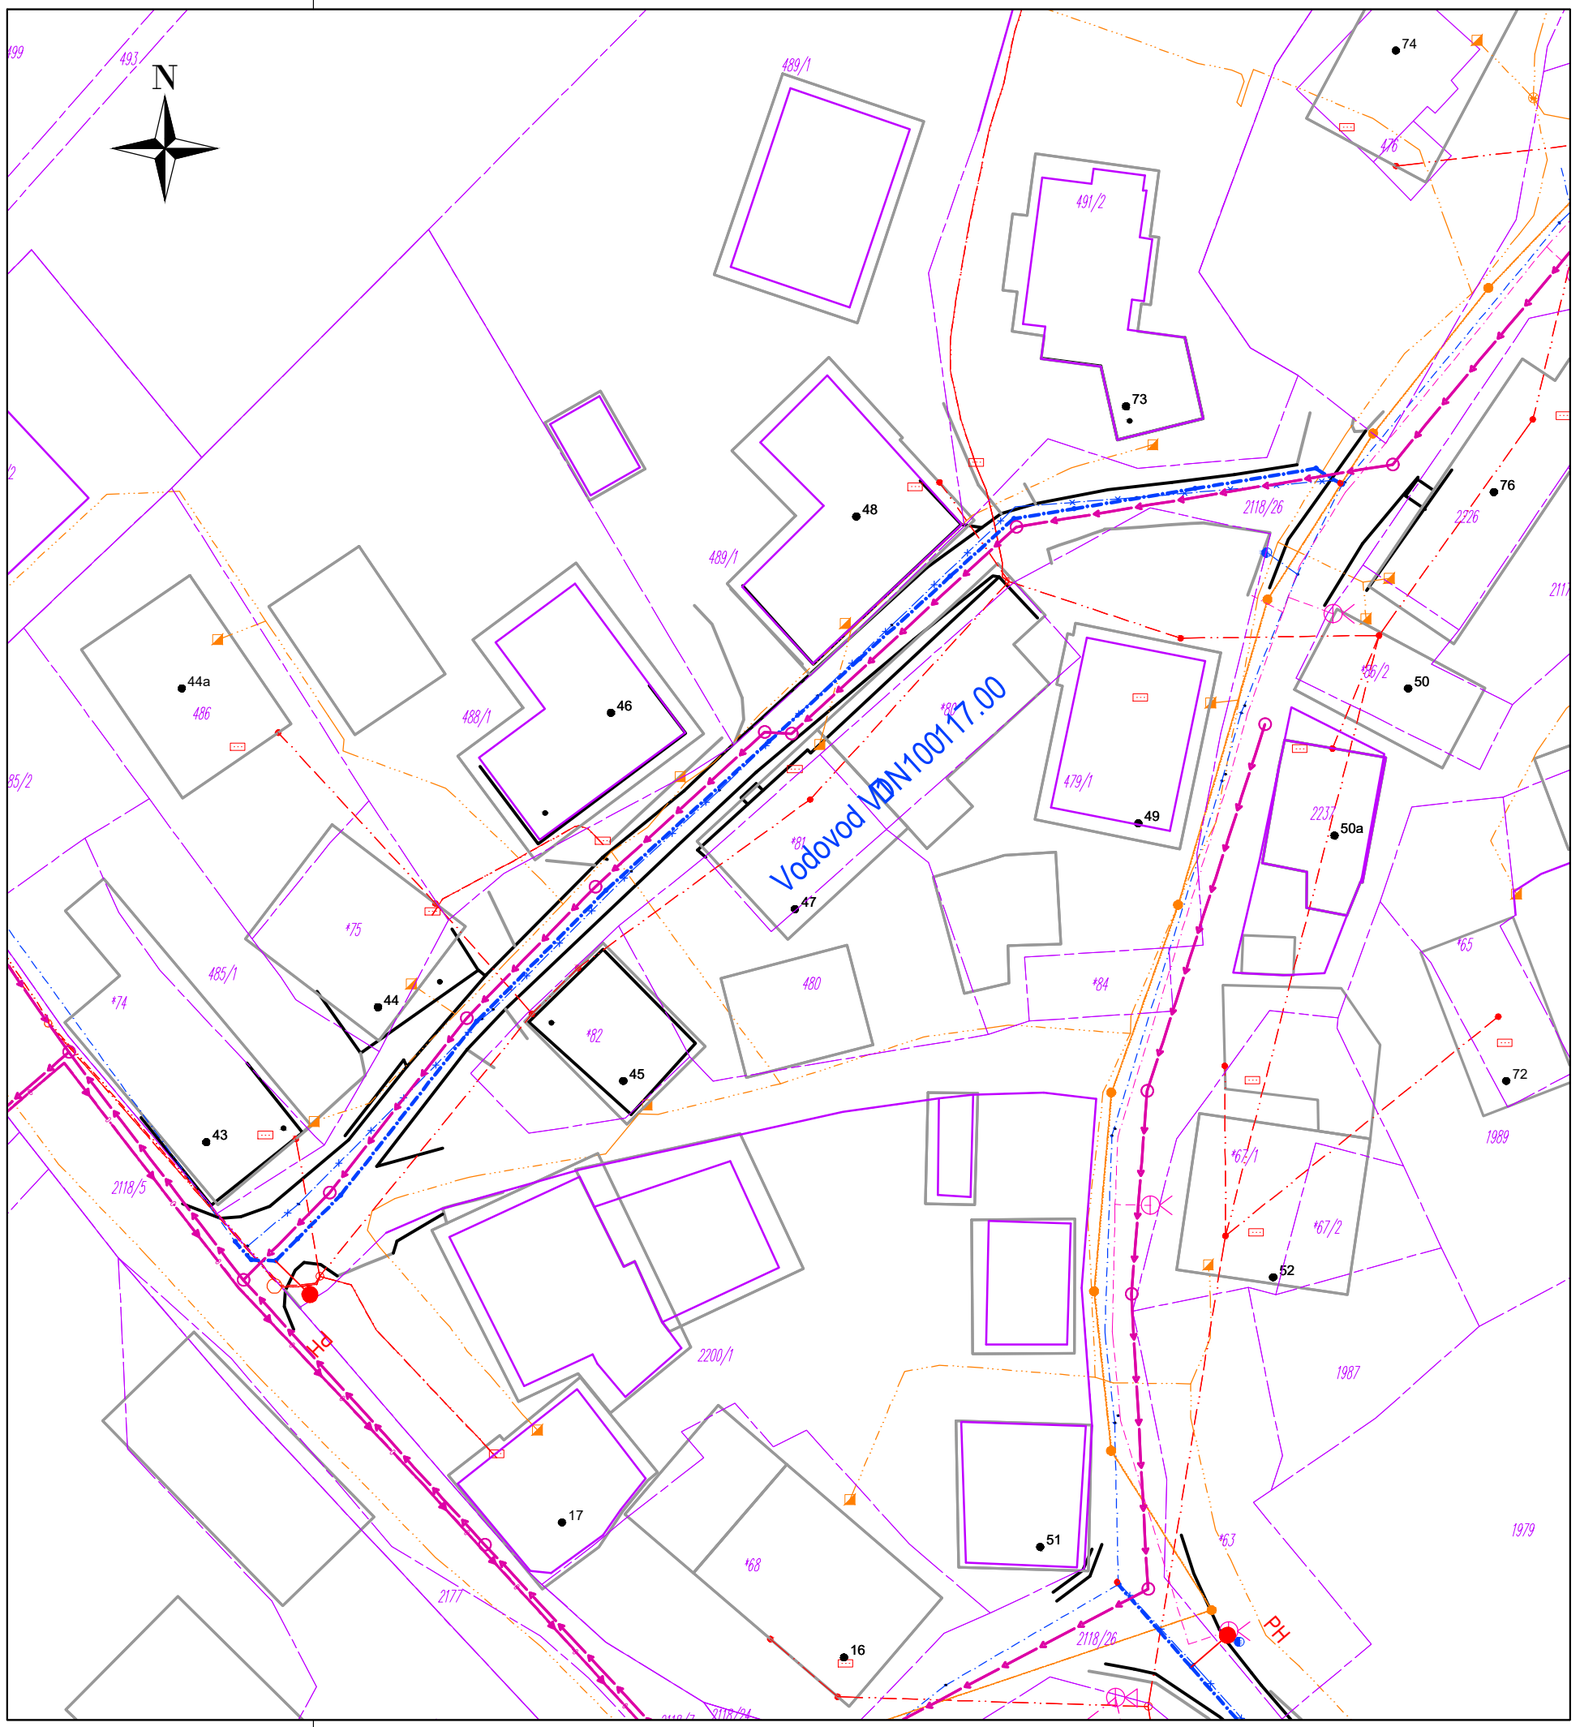

LEGENDA:

Meje katastrskih parcel:		
Meje urejenih katastrskih parcel:		
Številka katastrske parcele:	00/0	
Komunalni vodi	Podzemni	Nadzemni
El. - nizka napetost:		
El. - srednja ali visoka napetost:		
Javna razsvetljava:		
Telekomunikacije (Telekom):		
Telekomunikacije (Telemach):		
Telekomunikacije (T-2):		
Plinovod:		Predvideni novi vodi - so predmet projekta deb. črte 0,60mm — 0,60mm
Vodovod:		
Vodovod - ukinitev:		Predvideni novi vodi - niso predmet projekta deb. črte 0,40mm — 0,40mm
Mešana kanalizacija:		
Padavinska kanalizacija:		
Sanitarna kanalizacija:		Obstoječi vodi - deb. črte 0,15mm — 0,15mm

Biro za komunalo

Biro za komunalo, d.o.o.
Projektiranje, inženiring in svetovanje
Dunajska 106, 1000 Ljubljana

ID. ŠT.

INŽENIR:	Anton KRANJC, univ.dipl.inž.gradb.	IZS G-0529	
SODELAVCI:	Zvone POPIT, kom.inž.		
INVESTITOR:	Občina Cerknica, Cesta 4. maja 53, 1380 Cerknica		
NAROČNIK:	Občina Cerknica, Cesta 4. maja 53, 1380 Cerknica		
NAZIV OBJEKTA:	Obnova vodovoda Unec		
VRSTA PROJEKTA:	PZI		
VSEBINA RISBE:	SITUACIJA OBSTOJEČEGA STANJA z vrisom predvidenega vodovoda		
DATUM:	November 2021	MERILO:	1:500
OZNAKA PROJEKTA:	168-2024	ŠT: RISBE:	2.2.2.1