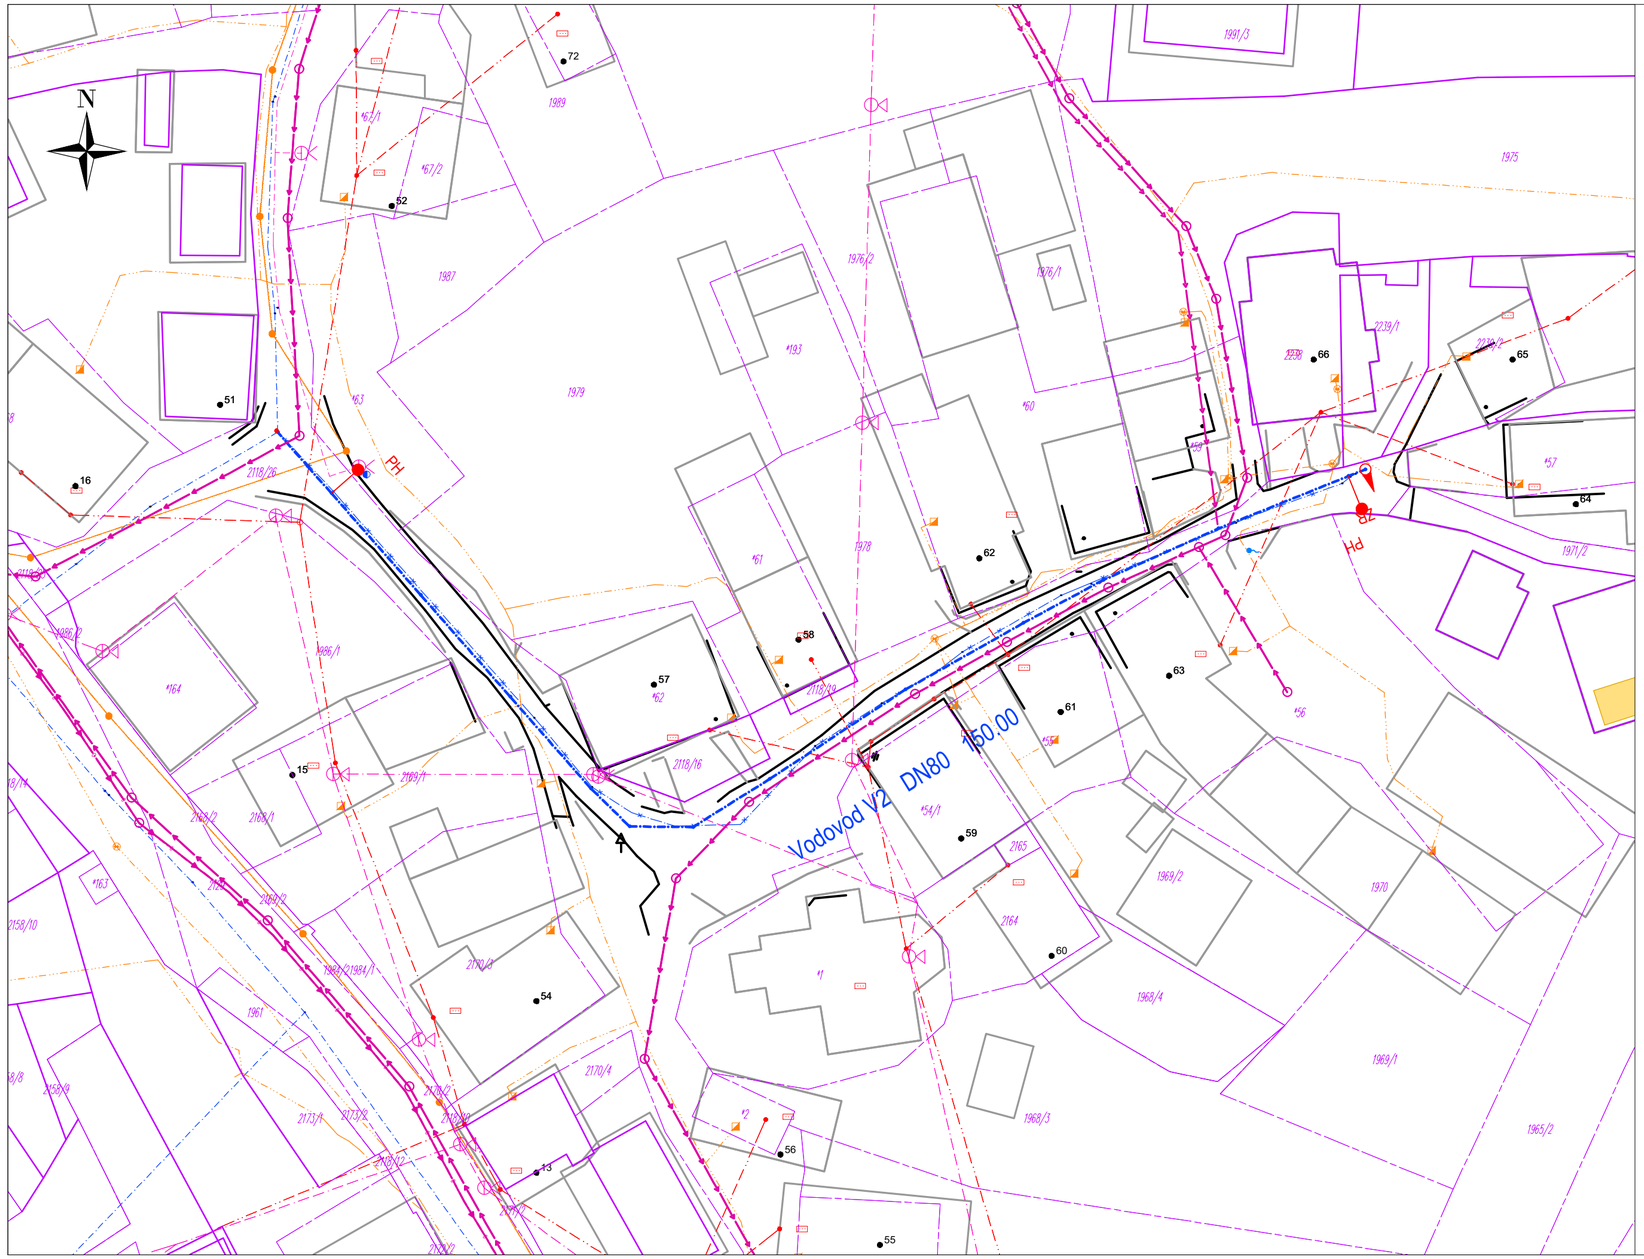

LEGENDA:

	Podzemni	Nadzemni
Meje katastrskih parcel:		
Meje urejenih katastrskih parcel:		
Številka katastrske parcele:	00/0	
Komunalni vodi		
El. - nizka napetost:		
El. - srednja ali visoka napetost:		
Javna razsvetljava:		
Telekomunikacije (Telekom):		
Telekomunikacije (Telemach):		
Telekomunikacije (T-2):		
Plinovod:		
Vadovod:		
Vodovod - ukinitev:		
Mešana kanalizacija:		
Padavinska kanalizacija:		
Sanitarna kanalizacija:		

Predvideni novi vodi - so predmet projekta deb. črte 0,60mm — 0,60mm

Predvideni novi vodi - niso predmet projekta deb. črte 0,40mm — 0,40mm

Obstoječi vodi - deb. črte 0,15mm — 0,15mm

Biro za komunalo, d.o.o.
Projektiranje, inženiring in svetovanje
Dunajska 106, 1000 Ljubljana
T: +386 (0)1 5300 680
F: +386 (0)1 5300 681
E: biro@b-k.si

		ID. ŠT.	
INŽENIR:	Anton KRANJC, univ.dipl.inž.gradb.		IZS G-0529
SODELAVCI:	Zvone POPIT kom.inž.		
INVESTITOR:	Občina Cerknica, Cesta 4. maja 53, 1380 Cerknica		
NAZIV OBJEKTA:	Obnova vodovoda Unec		
VSEBINA RISBE:	SITUACIJA OBSTOJEČEGA STANJA z vrisom predvidenega vodovoda		
VRSTA NAČRTA:	NAČRT VODOVODA	OZNAKA PROJEKTA:	168-2024
VRSTA DOKUMENTACIJE:	PZI	OZNAKA RISBE:	2.2.2.2
DATUM IZDELAVE:	NOVEMBER 2024	MERILO RISBE:	1:500
OPIS SPREMEMB:	_		