



Rampa 1 - palična armatura

M 1 : 50

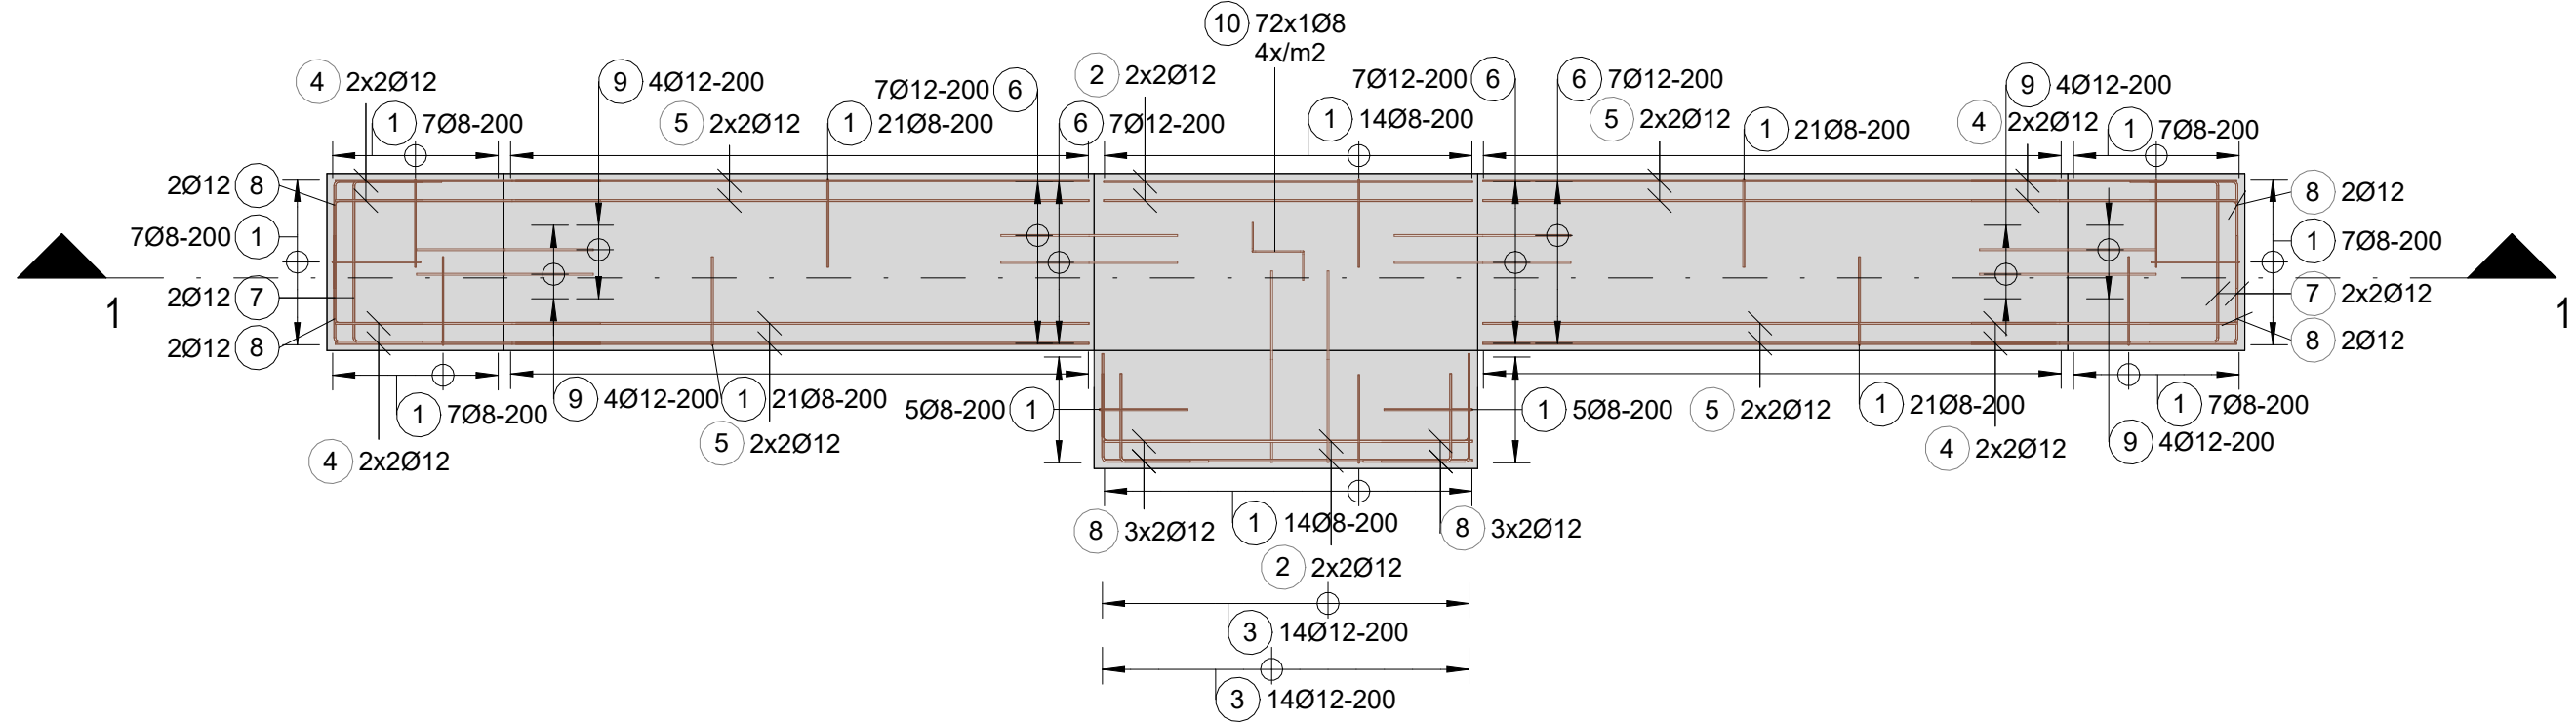


Rampa 1 - mreže spodaj

M 1 : 50

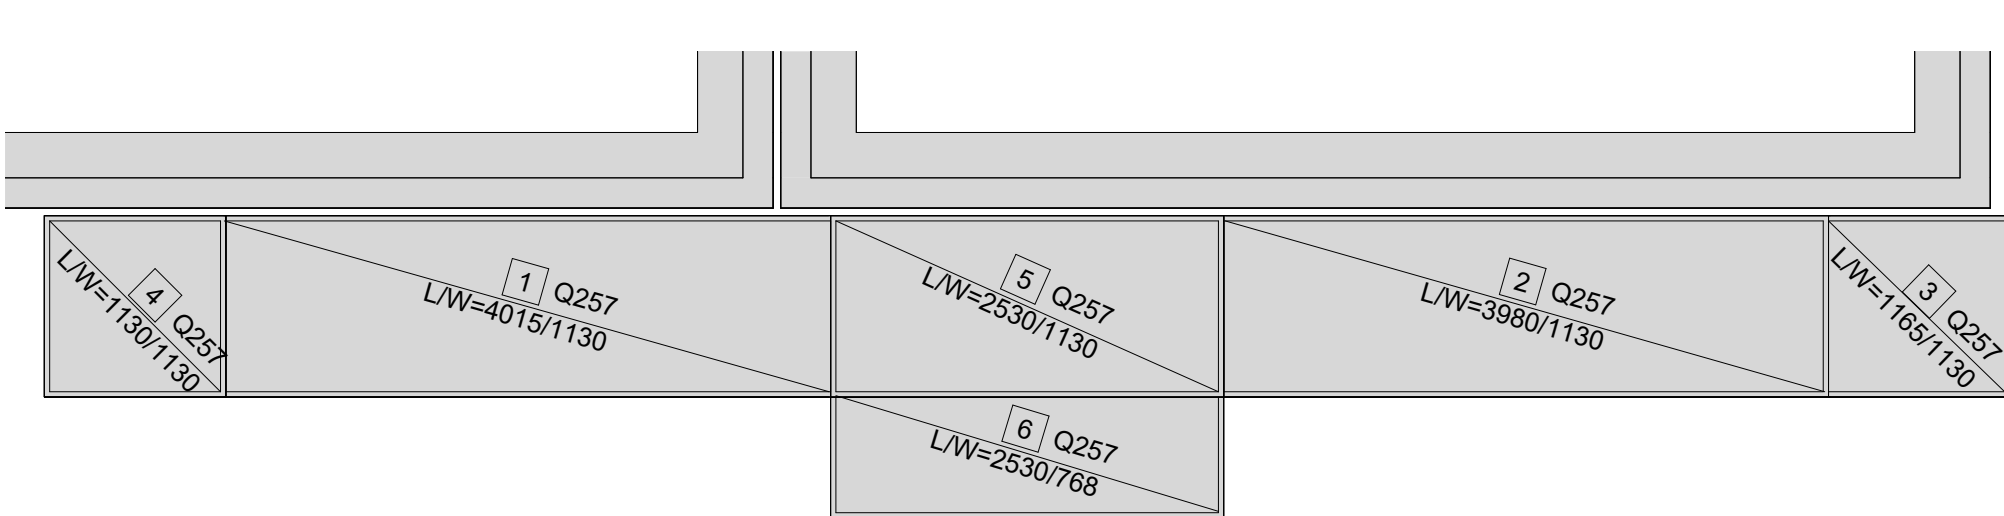


Rampa 1 - mreže zgoraj

M 1 : 50

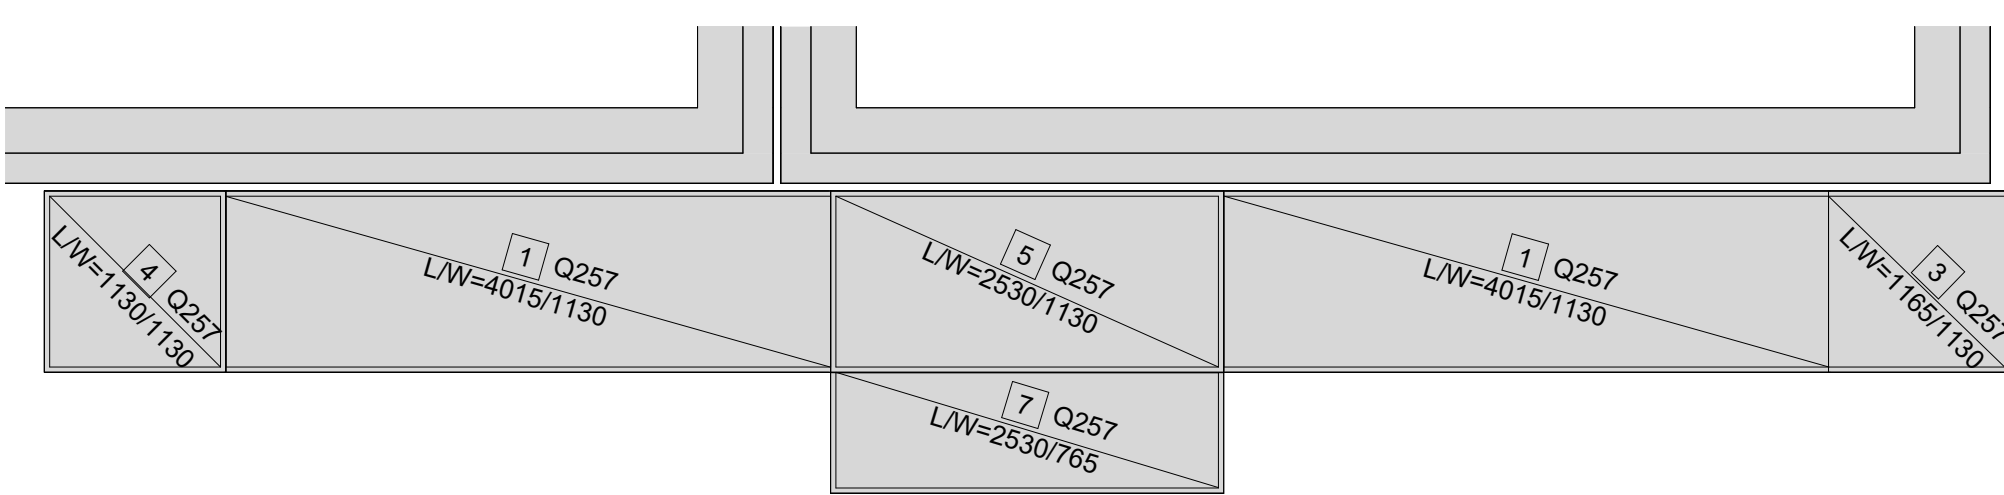


Izvek armature

M 1 : 50

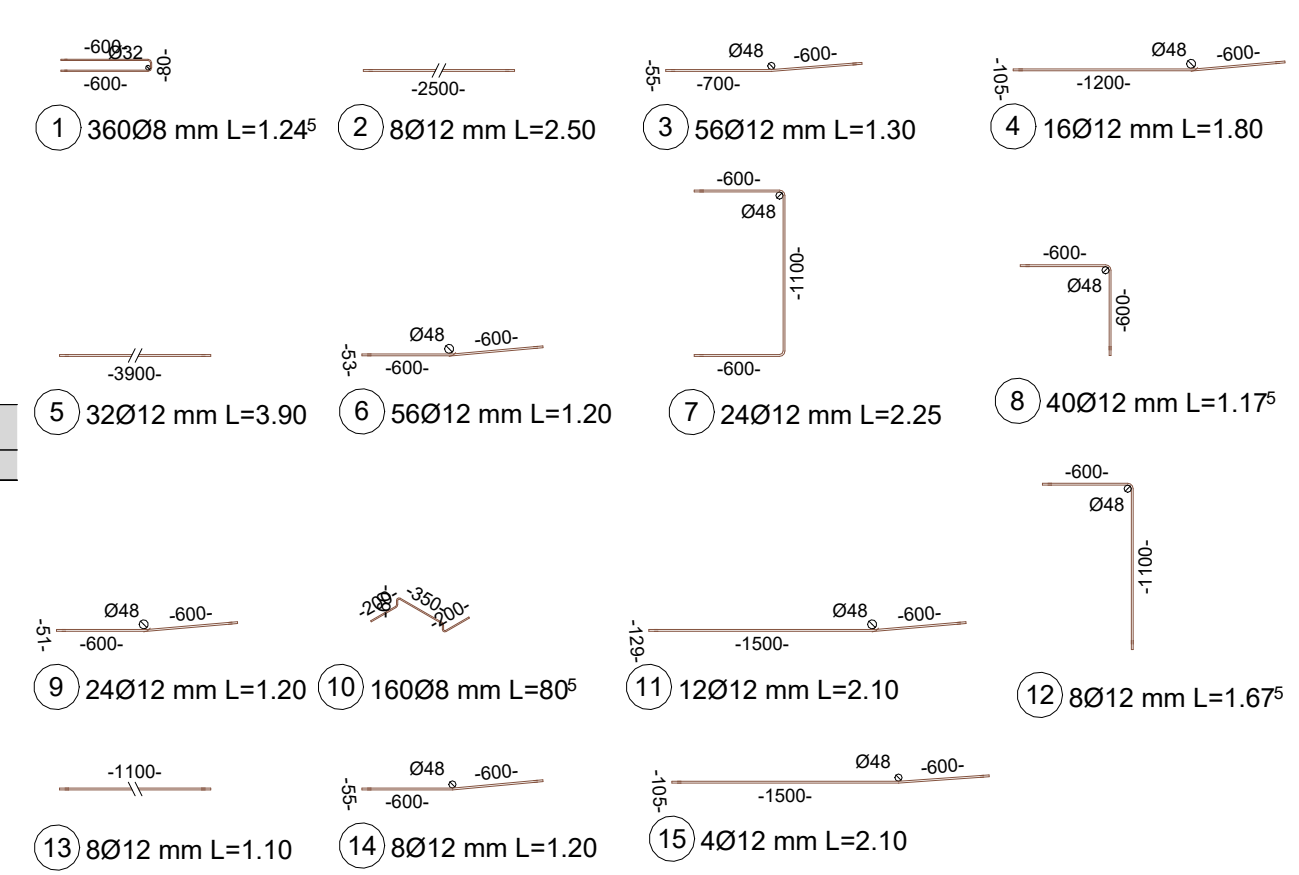



PREREZ

1 : 25

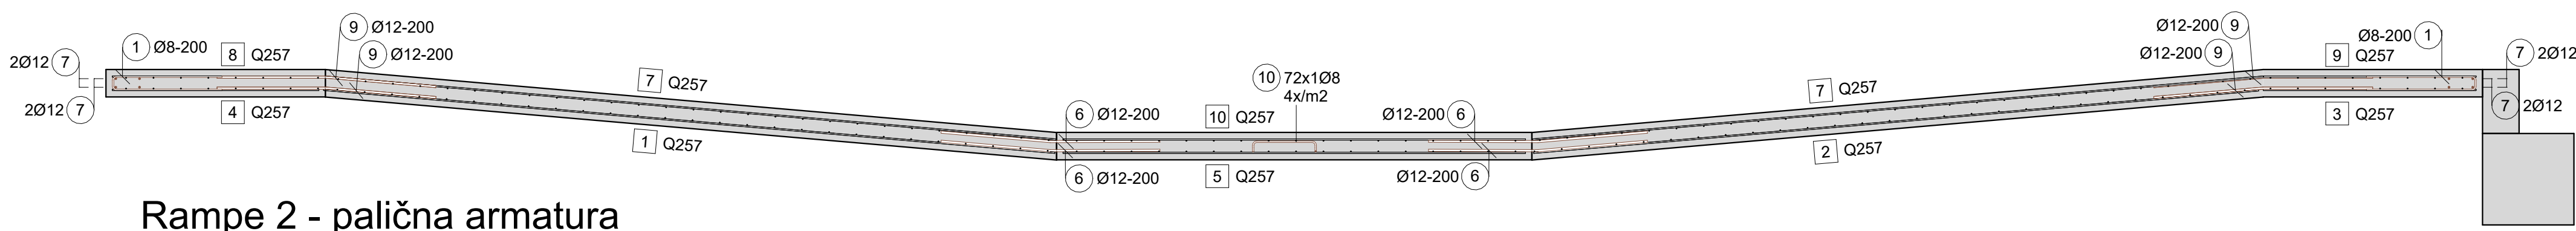


Rampe 2 - palična armatura

M 1 : 50

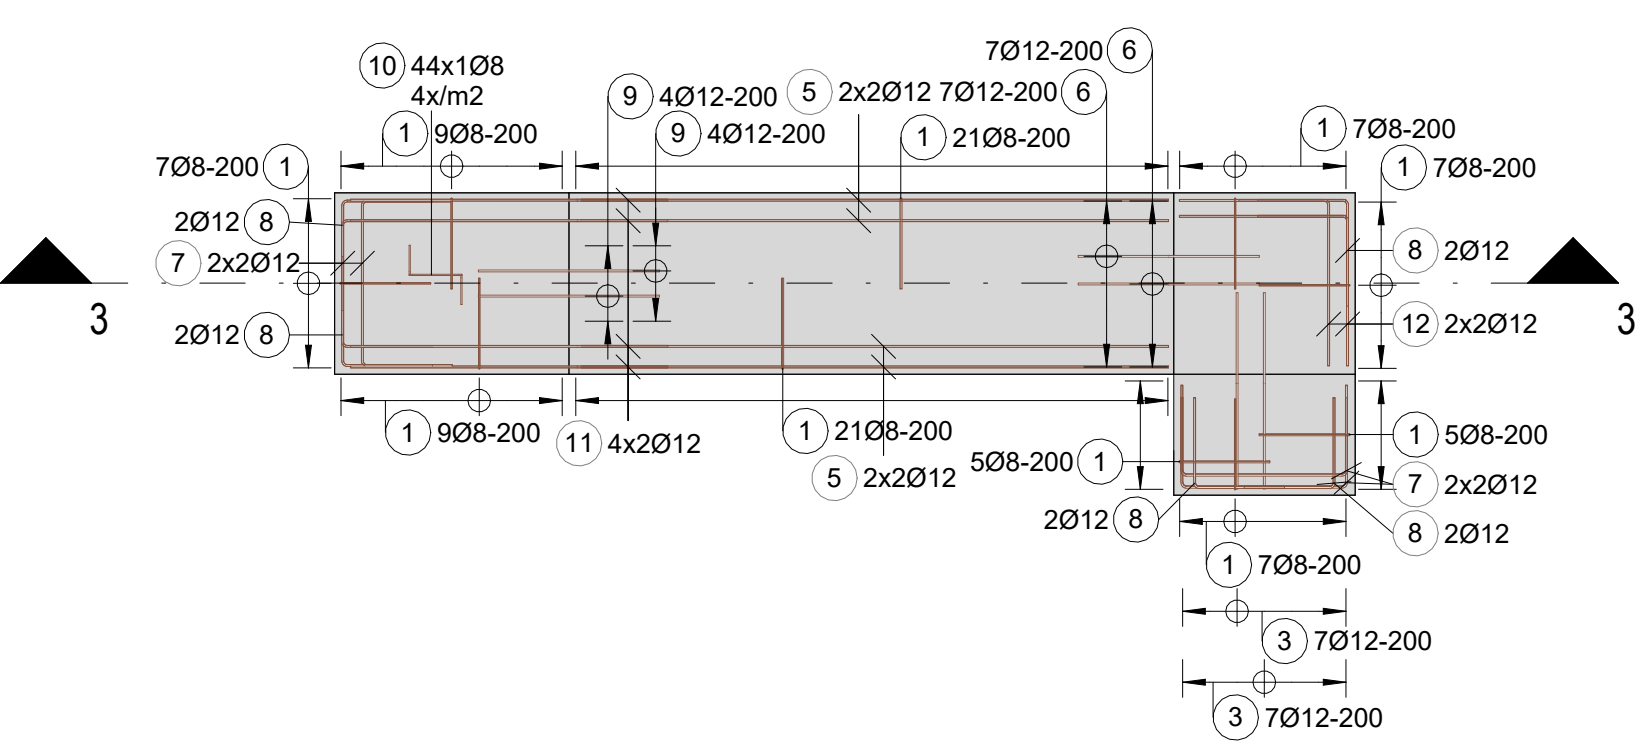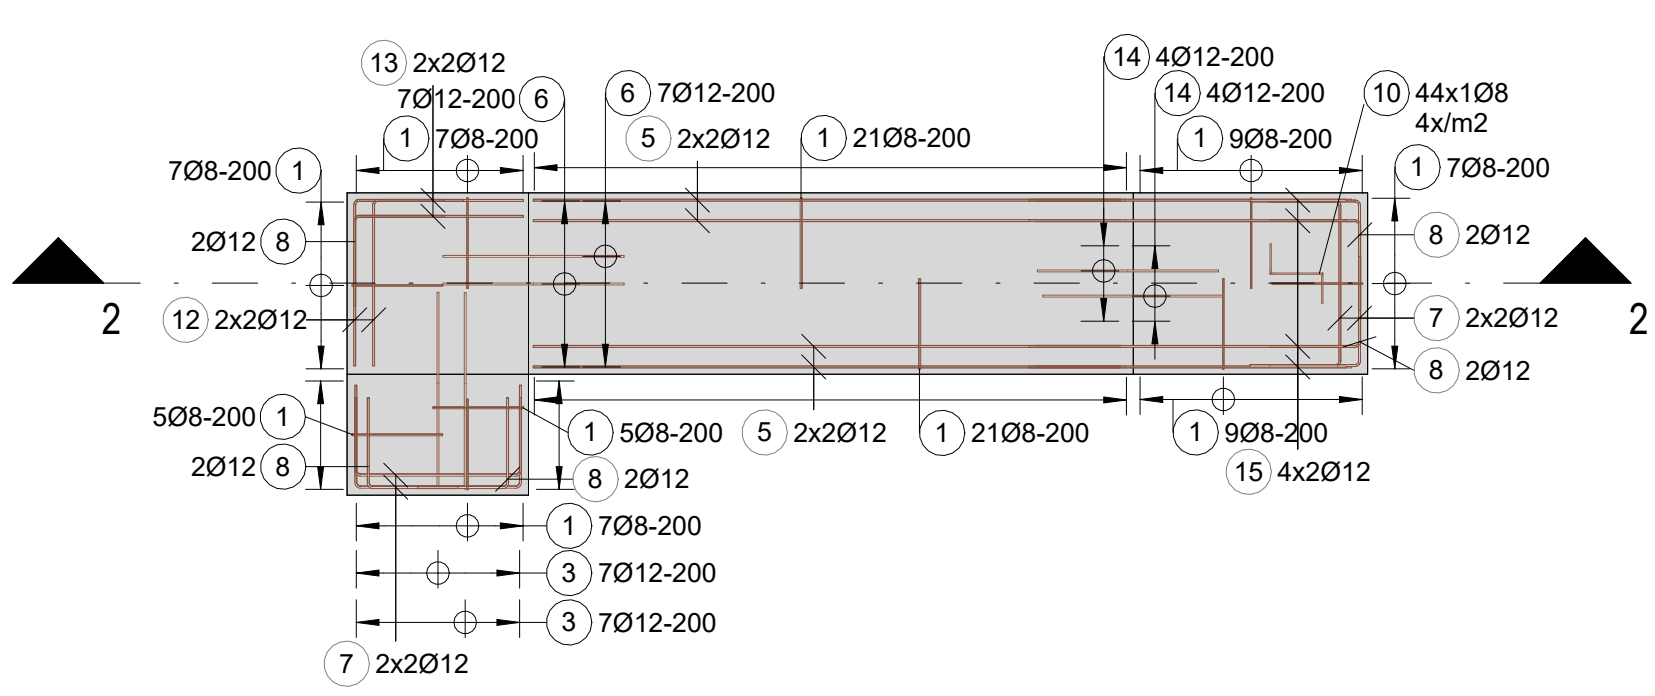


Rampe 2 - mreže spodaj

M 1 : 50

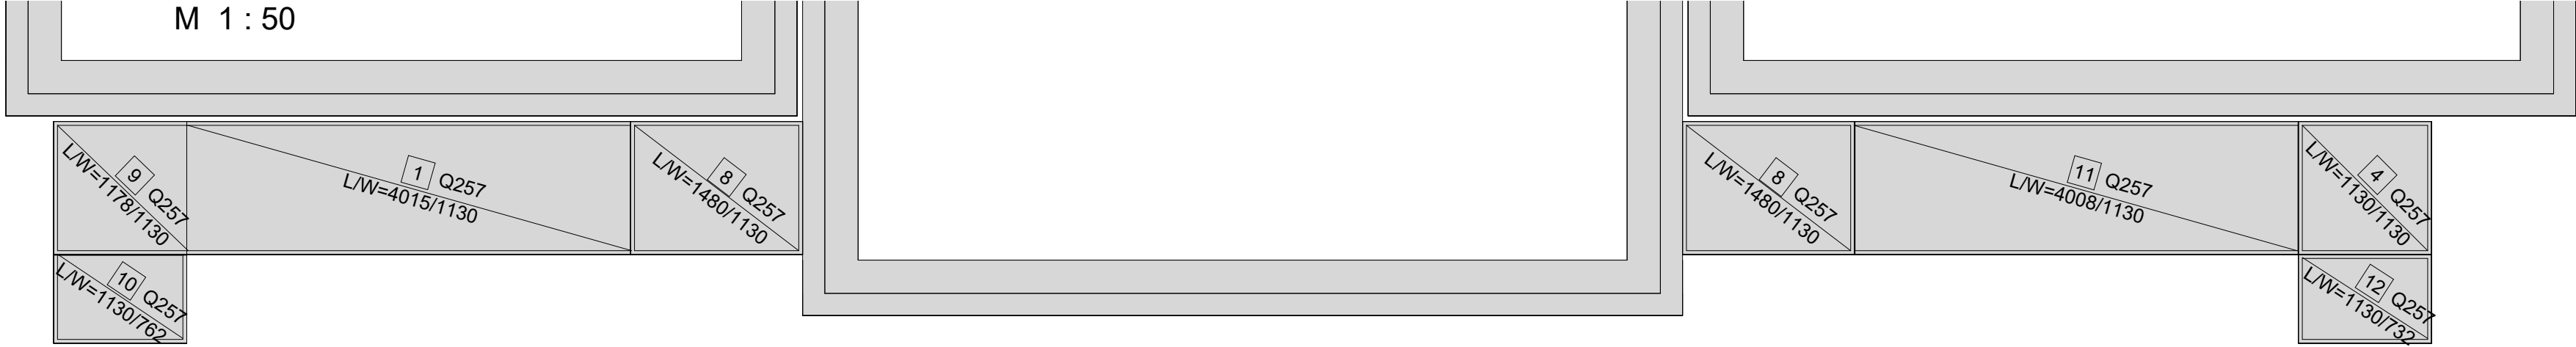


Rampe 2 - mreže zgoraj

M 1 : 50

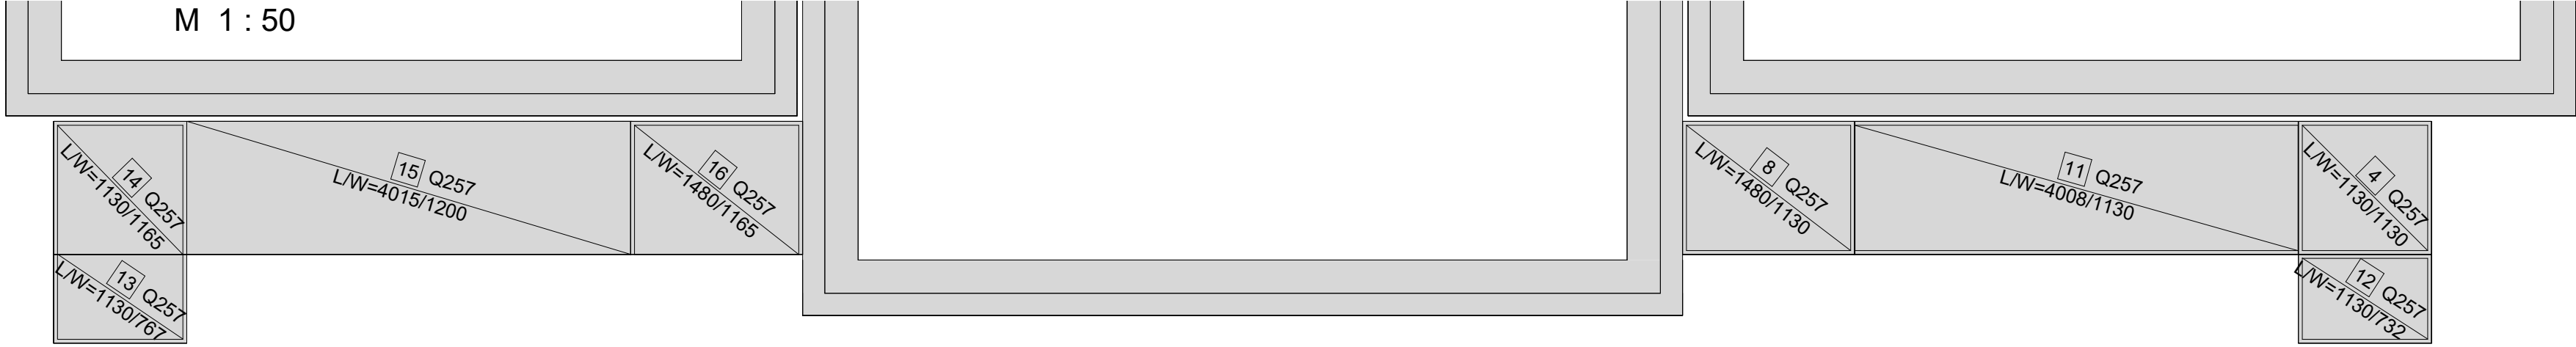


PREREZ

1 : 25

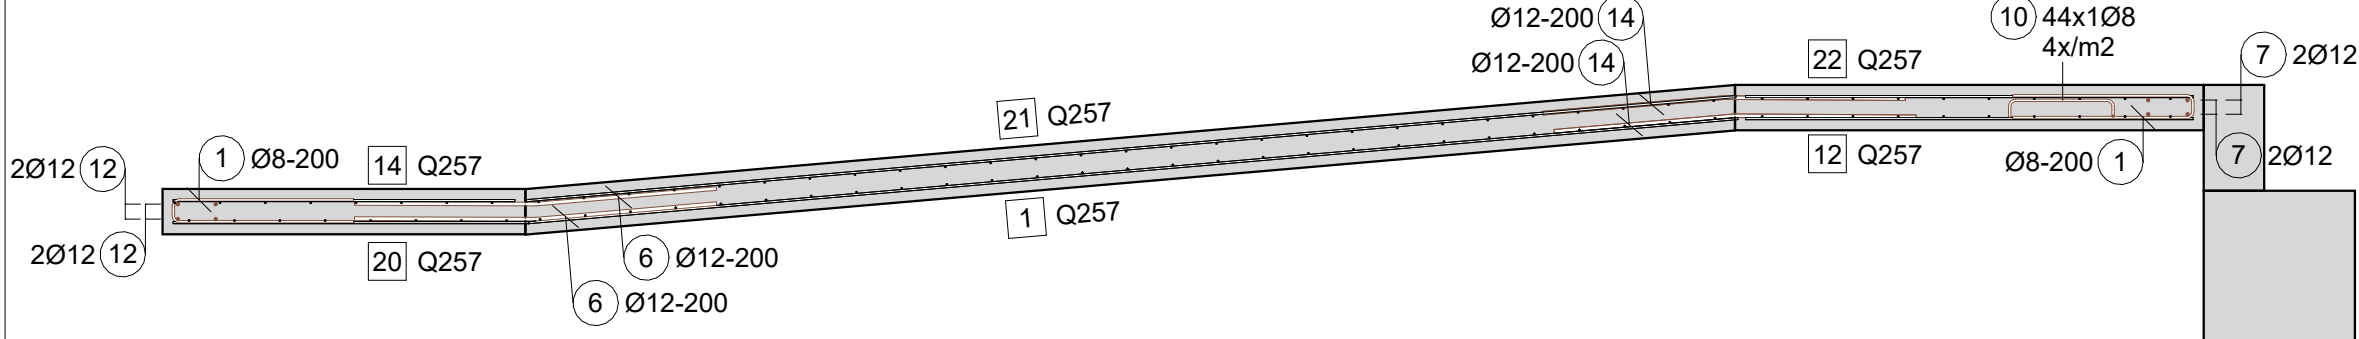

PREREZ

1 : 25

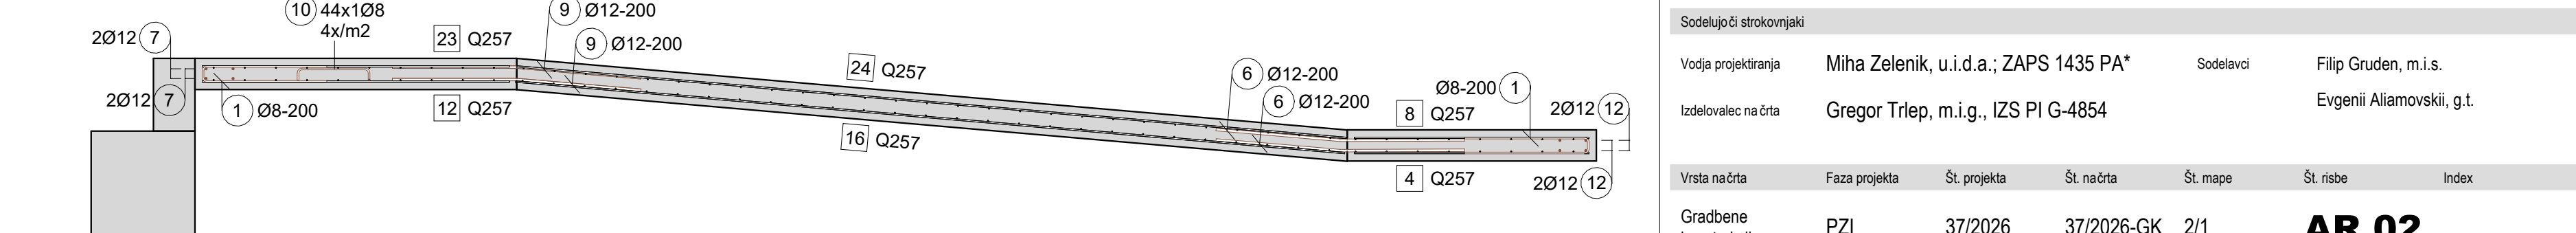

PODATKI O MATERIALIH

BETON									
LASTNOSTI V SKLADU S SIST EN 206:2013, SIST EN 1206:2016, SIST EN 13670:2010/A101:2010; LASTNOSTI JEKLA V SKLADU S SIST EN 10080:2005									
KONSTRUKCIJSKI ELEMENT:	MEJNE VREDNOSTI ZA SESTAVO BETONA						JEKLO	ZAŠČITNI SLOJI	
	Min. razred betona med temelji	Eksplozijski razred	Obzorni razred	Min. razred betona delovna armatura	
RAMPE	C30/37	XC3	PV-II	D _{max} =16 mm	S4	VB1	ARMIRAN BETON	B 500-B	3,5

Index	Opis spremembe	Datum	Podpis

OPOMBE:

- Izvajalsko podjetje mora vse mere na lastno odgovornost pred pričetkom gradnje preveriti na licu mesta in jih uskladiti z risabi arhitekture. V primeru odstopanj je potrebno takoj obvestiti arhitekta, strokovne (tehnične) načrtovalce oz. vodstvo gradbišča. Za točna mesta prebojev je potrebno gledati načrt arhitekture, stl., el. inštalacij in druge načrte.
- V morebitne delovne slike med fazami betonaze je za izboljšavo pripravnosti betonov potrebno vgraditi profilirano pločevino ("STRECKMETALL").
- Pred pričetkom del je potrebno pripraviti projekat izvajanja betonskih konstrukcij in ga posredovati vodji načrta v pregled in potrditev.
- Dodatke za kompenzacijo krčenja visokodržljivosti betona dodati v skladu s potrdjenim projektom izvajanja betonskih konstrukcij.
- Preboji < 20 cm niso obdelani, glej načrt inštalacij in arhitekture.

Projektant			
Naziv	ŠTAJERSKI INŽENIRING d.o.o.		
Naslov	Tržaška cesta 85, 2000 Maribor		
Investitor			
Naziv	Mestna občina Maribor		
Naslov	Ulica heroja Staneta 1, 2000 Maribor		
Projektant na črta			
Naziv	ŠTAJERSKI INŽENIRING d.o.o.		
Naslov	Tržaška cesta 85, 2000 Maribor		
Projekt			
Objekt	vrtec Jožice Flander, enoti Sapramiška in Veveričke	Datum	junij 2026
Vrsta risbe	Armatura risba	Merilo	As indicated
Vsebinske risbe	Rampe		±0,00
ID risbe			
Sodelujoči strokovnjaki			
Vodja projektiranja	Miha Zelenik, u.i.d.a.; ZAPS 1435 PA*	Sodelavci	Filip Gruđen, m.i.s.
Izdelovalec na črta	Gregor Trlep, m.i.g.; IZS PI G-4854		Evgenii Ailamovskii, g.t.
Vrsta načrta			
Gradbene konstrukcije	PZI	37/2026	37/2026-GK 2/1

stajerski
inzeniring



stajerski
inzeniring

AR.02