



Tloris temeljev

M 1 : 100

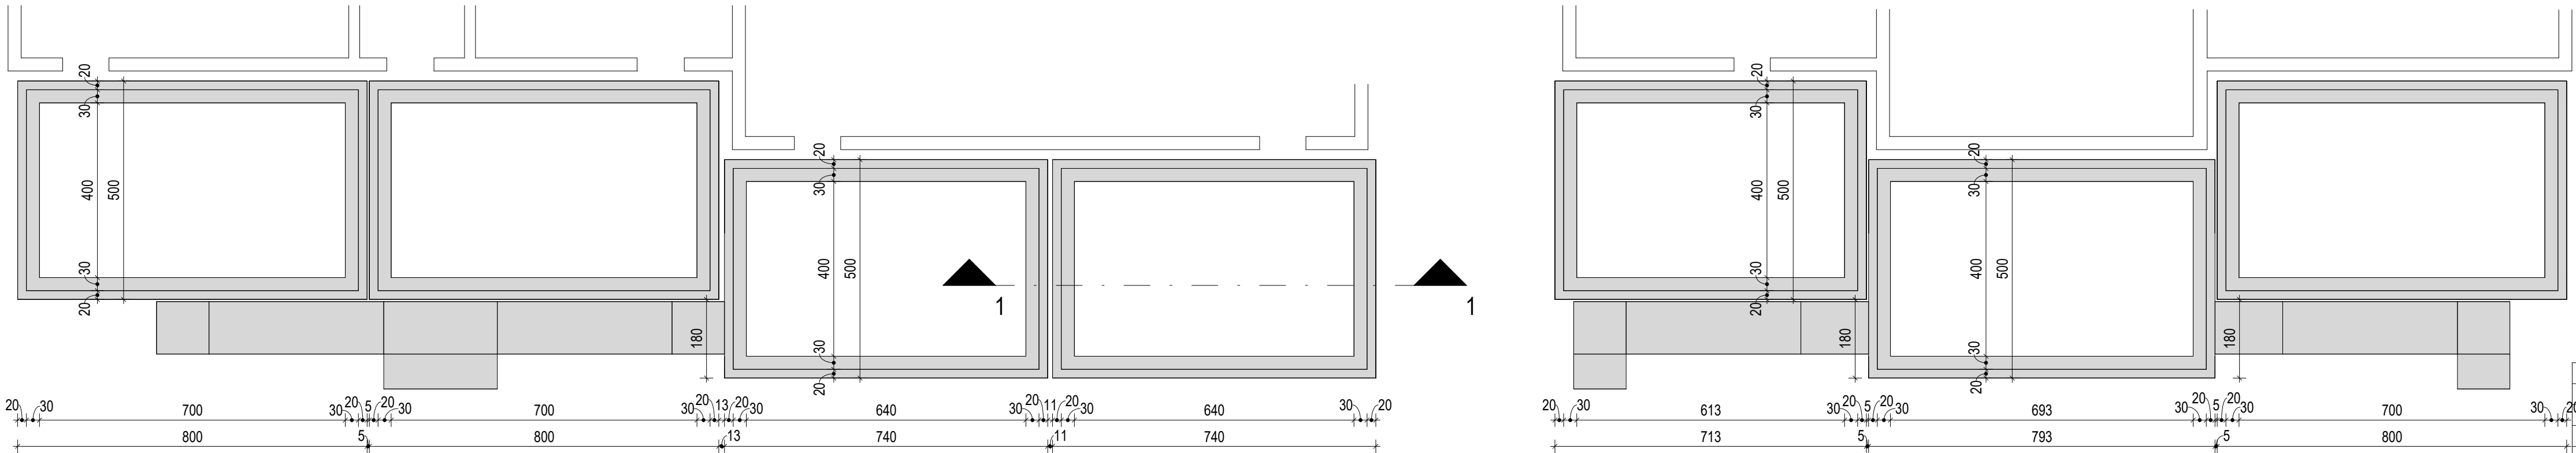


1 PREREZ  
1 : 50

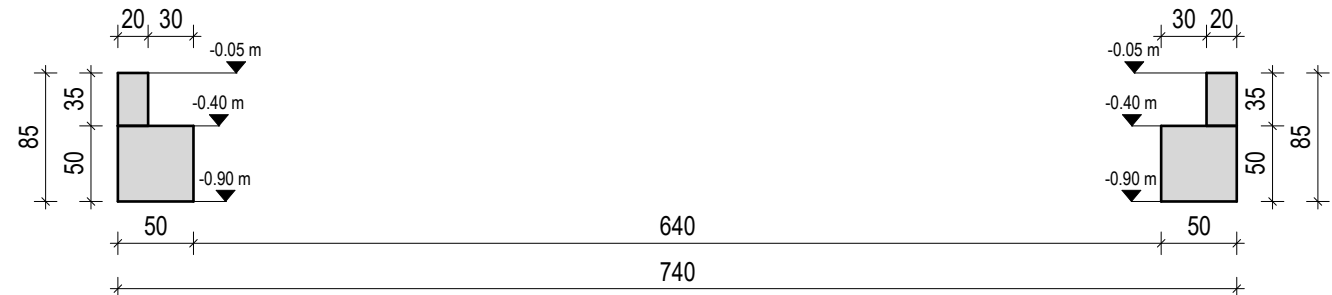


Tloris rampe 1


M 1 : 100

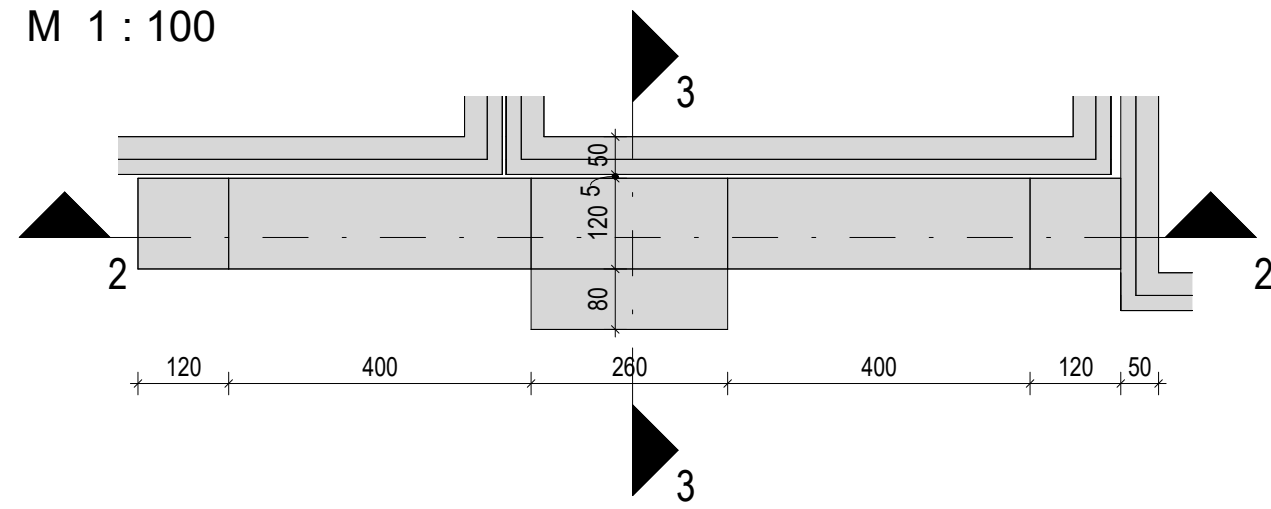

2 PREREZ  
1 : 50

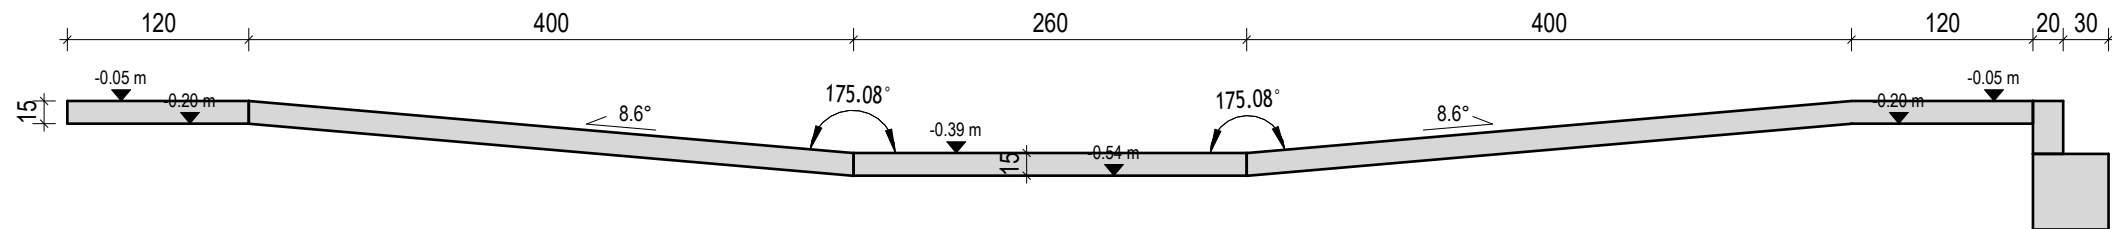


3 PREREZ  
1 : 50

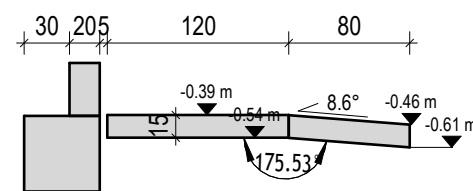


Tloris rampe 2



M 1 : 100

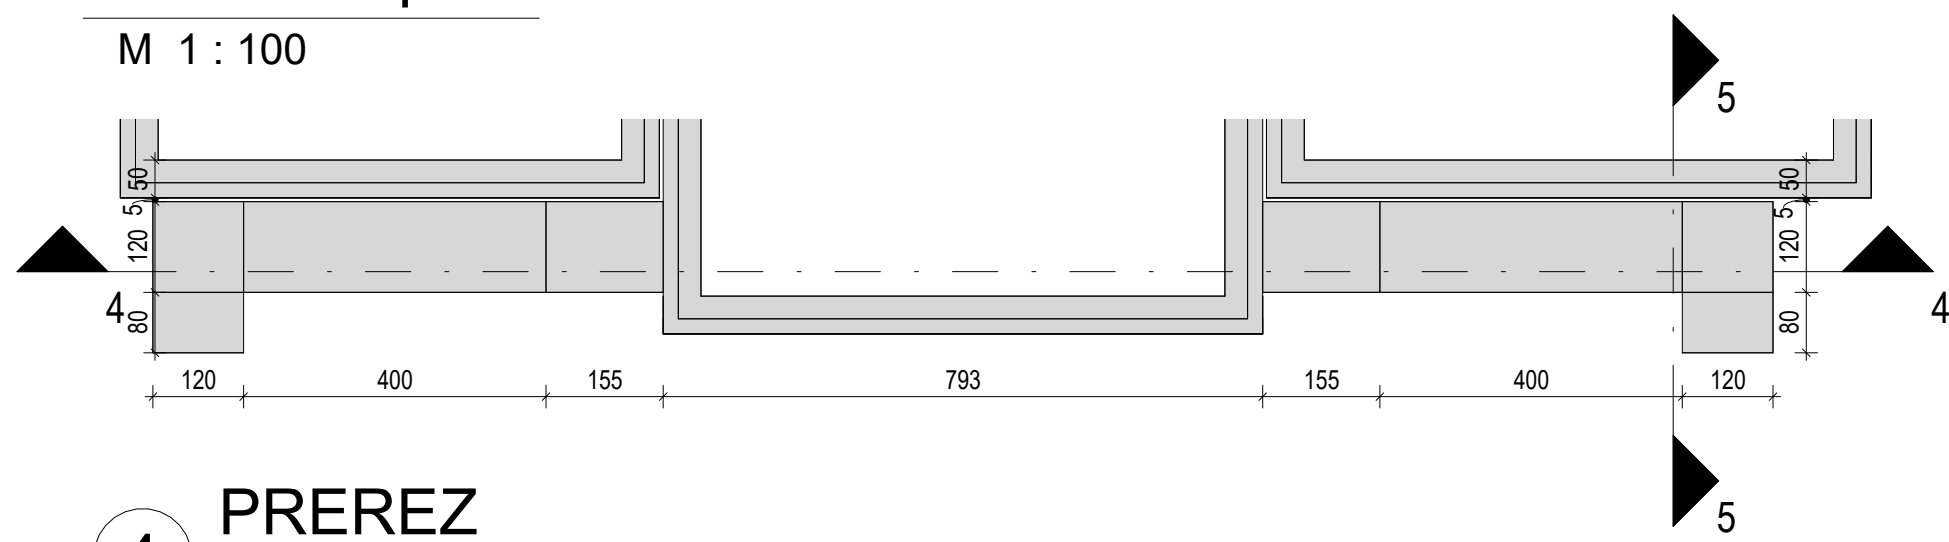

5 PREREZ  
1 : 50

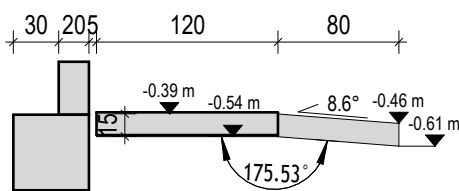

4 PREREZ  
1 : 50

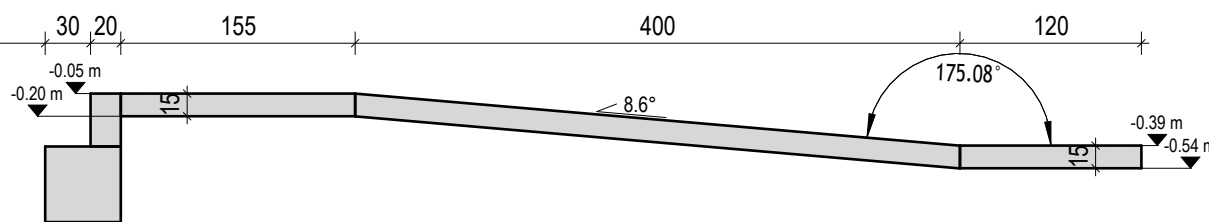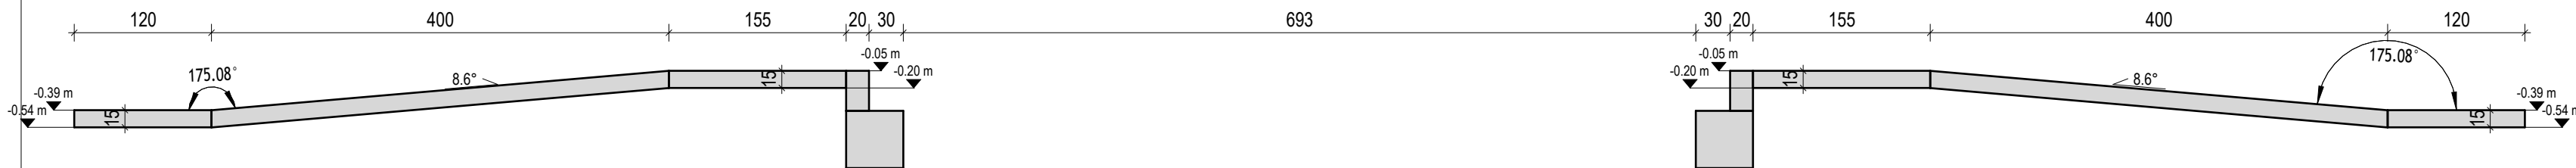

| Index | Opis spremembe | Datum | Podpis |
|-------|----------------|-------|--------|
|       |                |       |        |
|       |                |       |        |
|       |                |       |        |

OPOMBE:

- Izvajalsko podjetje mora vse mere na lastno odgovornost pred pričetkom gradnje preveriti na licu mesta in jih uskladiti z risbami arhitekture. V primeru odstopanj je potrebno takoj obvestiti arhitekta, strokovne (tehnične) načrtovalce oz. vodstvo gradbišča. Za točna mesta prebojev je potrebno gledati načrt arhitekture, str., et. inštalacij in druge načrte.
- V morebitne delovne stike med fazami betonaže je za izboljšavo prijemnosti betonov potrebno vgraditi profilirano ploščevino ("STRECKMETALL").
- Pred pričetkom del je potrebno pripraviti projekt izvajanja betonskih konstrukcij in ga posredovati vodji načrta v pregled in potrditev.
- Dodatke za kompenzacijo krčenja vsled hidratacije betona dodati v skladu s potrjenim projektom izvajanja betonskih konstrukcij.
- Preboji <= 20 cm niso obdelani, glej načrt inštalacij in arhitekture.

| Projektant |                                |                      |
|------------|--------------------------------|----------------------|
| Naziv      | ŠTAJERSKI INŽENIRING d.o.o.    | stajerski inženiring |
| Naslov     | Tržaška cesta 85, 2000 Maribor |                      |

| Investitor |                                      |  |
|------------|--------------------------------------|--|
| Naziv      | Mestna občina Maribor                |  |
| Naslov     | Ulica heroja Staneta 1, 2000 Maribor |  |

| Projektant na črta |                                |                      |
|--------------------|--------------------------------|----------------------|
| Naziv              | ŠTAJERSKI INŽENIRING d.o.o.    | stajerski inženiring |
| Naslov             | Tržaška cesta 85, 2000 Maribor |                      |

| Projekt       |                                                     |                     |
|---------------|-----------------------------------------------------|---------------------|
| Objekt        | vrtec Jožice Flander, enoti Sapramiška in Veveričke | Datum junij 2026    |
| Vrsta risbe   | Opazna risba                                        | Merilo As indicated |
| Vsebina risbe | Temelji in rampe                                    | ±0,00               |
| ID risbe      |                                                     |                     |

| Sodelujoči strokovnjaki |                                       |                                |
|-------------------------|---------------------------------------|--------------------------------|
| Vodja projektiranja     | Miha Zelenik, u.i.d.a.; ZAPS 1435 PA* | Sodelavci Filip Gruden, m.i.s. |
| Izdovalec na črta       | Gregor Trlep, m.i.g., IZS PI G-4854   | Evgenii Aliamovskii, g.t.      |

| Vrsta načrta          | Faza projekta | Št. projekta | Št. načrta | Št. mape | Št. risbe | Index |
|-----------------------|---------------|--------------|------------|----------|-----------|-------|
| Gradbene konstrukcije | PZI           | 37/2026      | 37/2026-GK | 2/1      | 0.01      |       |