
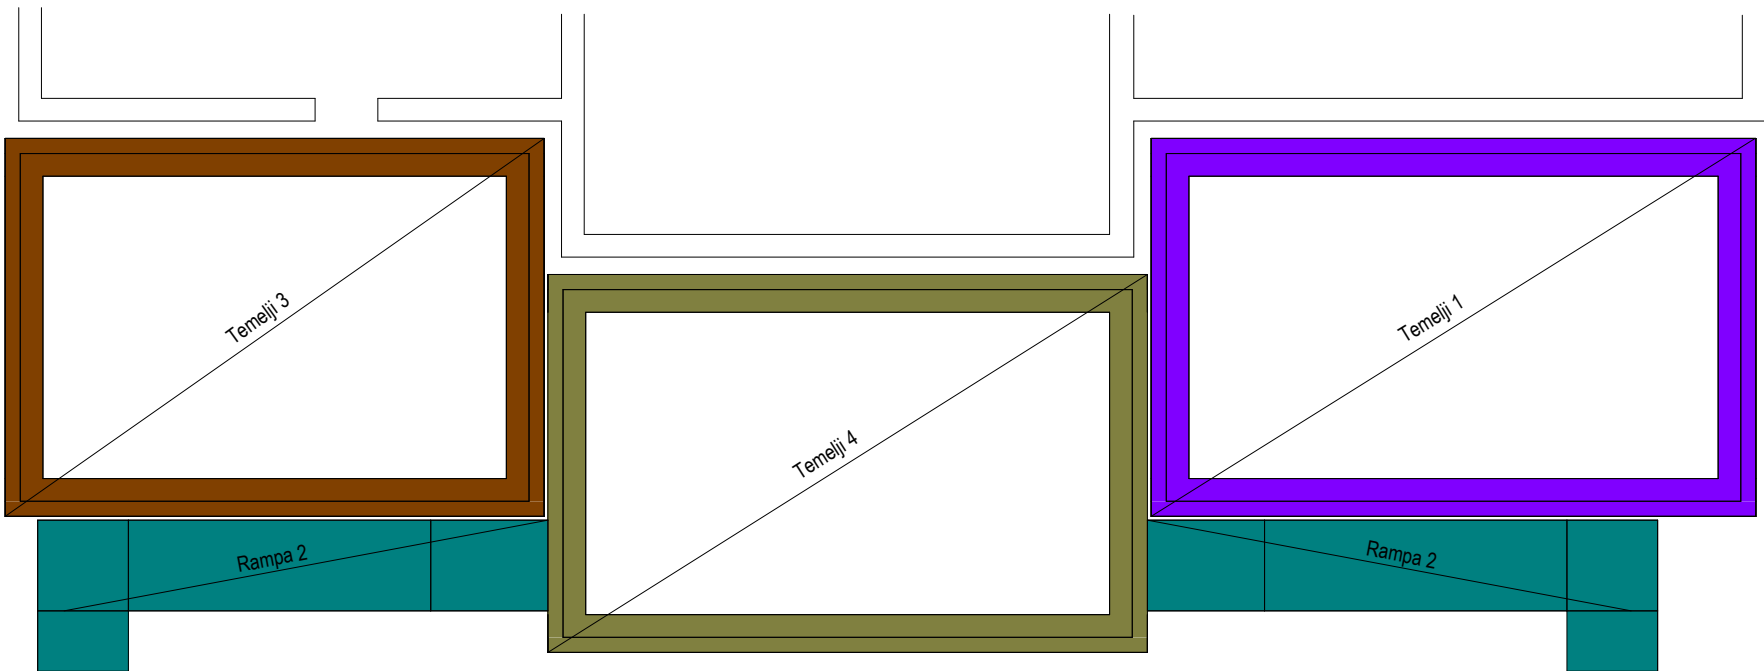


Tloris temeljev

M 1 : 100

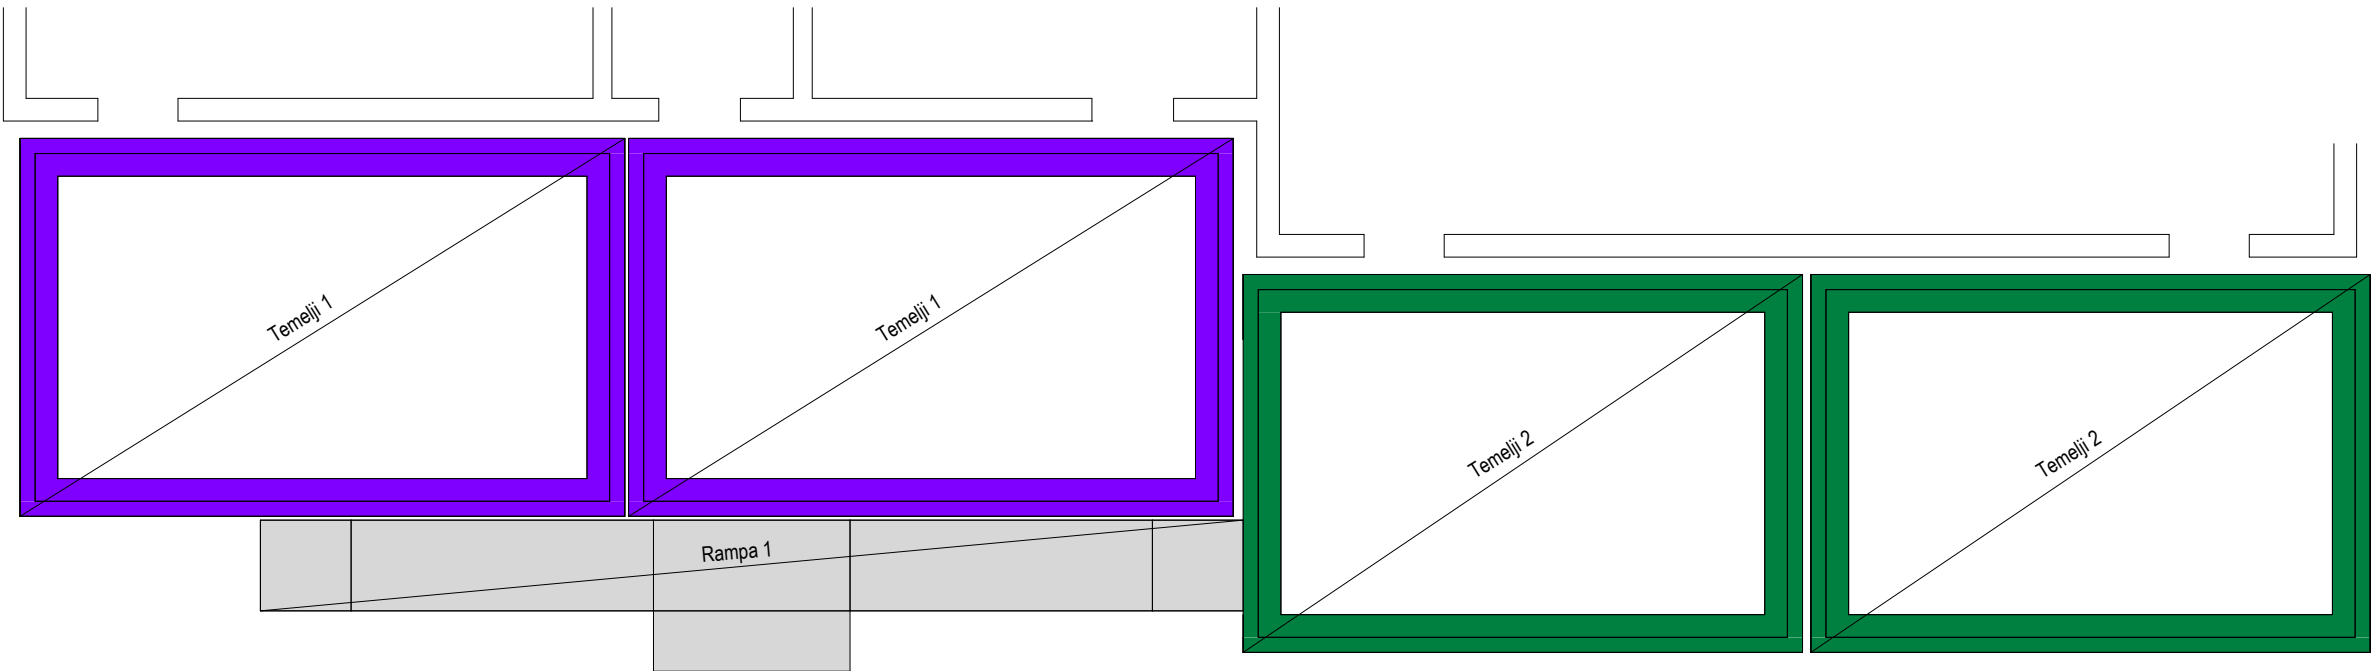

Index	Opis spremembe	Datum	Podpis

OPOMBE:

- Izvajalsko podjetje mora vse mere na lastno odgovornost pred pričetkom gradnje preveriti na licu mesta in jih uskladiti z risbami arhitekture. V primeru odstopanj je potrebno takoj obvestiti arhitekta, strokovne (tehnične) načrtovalce oz. vodstvo gradbišča. Za točna mesta prebojev je potrebno gledati načrt arhitekture, str., el. inštalacij in druge načrte.
- V morebitne delovne stike med fazami betonaže je za izboljšavo sprijemnosti betonov potrebno vgraditi profilirano pločevino ("STRECKMETALL").
- Pred pričetkom del je potrebno pripraviti projekt izvajanja betonskih konstrukcij in ga posredovati vodji načrta v pregled in potrditev.
- Dodatke za kompenzacijo krčenja vsled hidratacije betona dodati v skladu s potrjenim projektom izvajanja betonskih konstrukcij.
- Preboji <= 20 cm niso obdelani, glej načrt inštalacij in arhitekture.

Projektant	
Naziv	ŠTAJERSKI INŽENIRING d.o.o.
Naslov	Tržaška cesta 85, 2000 Maribor
	
Investitor	
Naziv	Mestna občina Maribor
Naslov	Ulica heroja Staneta 1, 2000 Maribor
	

Projektant na črta	
Naziv	ŠTAJERSKI INŽENIRING d.o.o.
Naslov	Tržaška cesta 85, 2000 Maribor
	

Projekt	
Objekt	vrtec Jožice Flander, enoti Sapramiška in Veveričke
Vrsta risbe	Pozicijska risba
Vseбина risbe	Temelji in rampe
ID risbe	

Sodelujoči strokovnjaki			
Vodja projektiranja	Miha Zelenik, u.i.d.a.; ZAPS 1435 PA*	Sodelavci	Filip Gruden, m.i.s.
Izdelovalec na črta	Gregor Trlep, m.i.g., IZS PI G-4854		Evgenii Aliamovskii, g.t.

Vrsta na črta	Faza projekta	Št. projekta	Št. načrta	Št. mape	Št. risbe	Index
Gradbene konstrukcije	PZI	37/2026	37/2026-GK	2/1		P.01