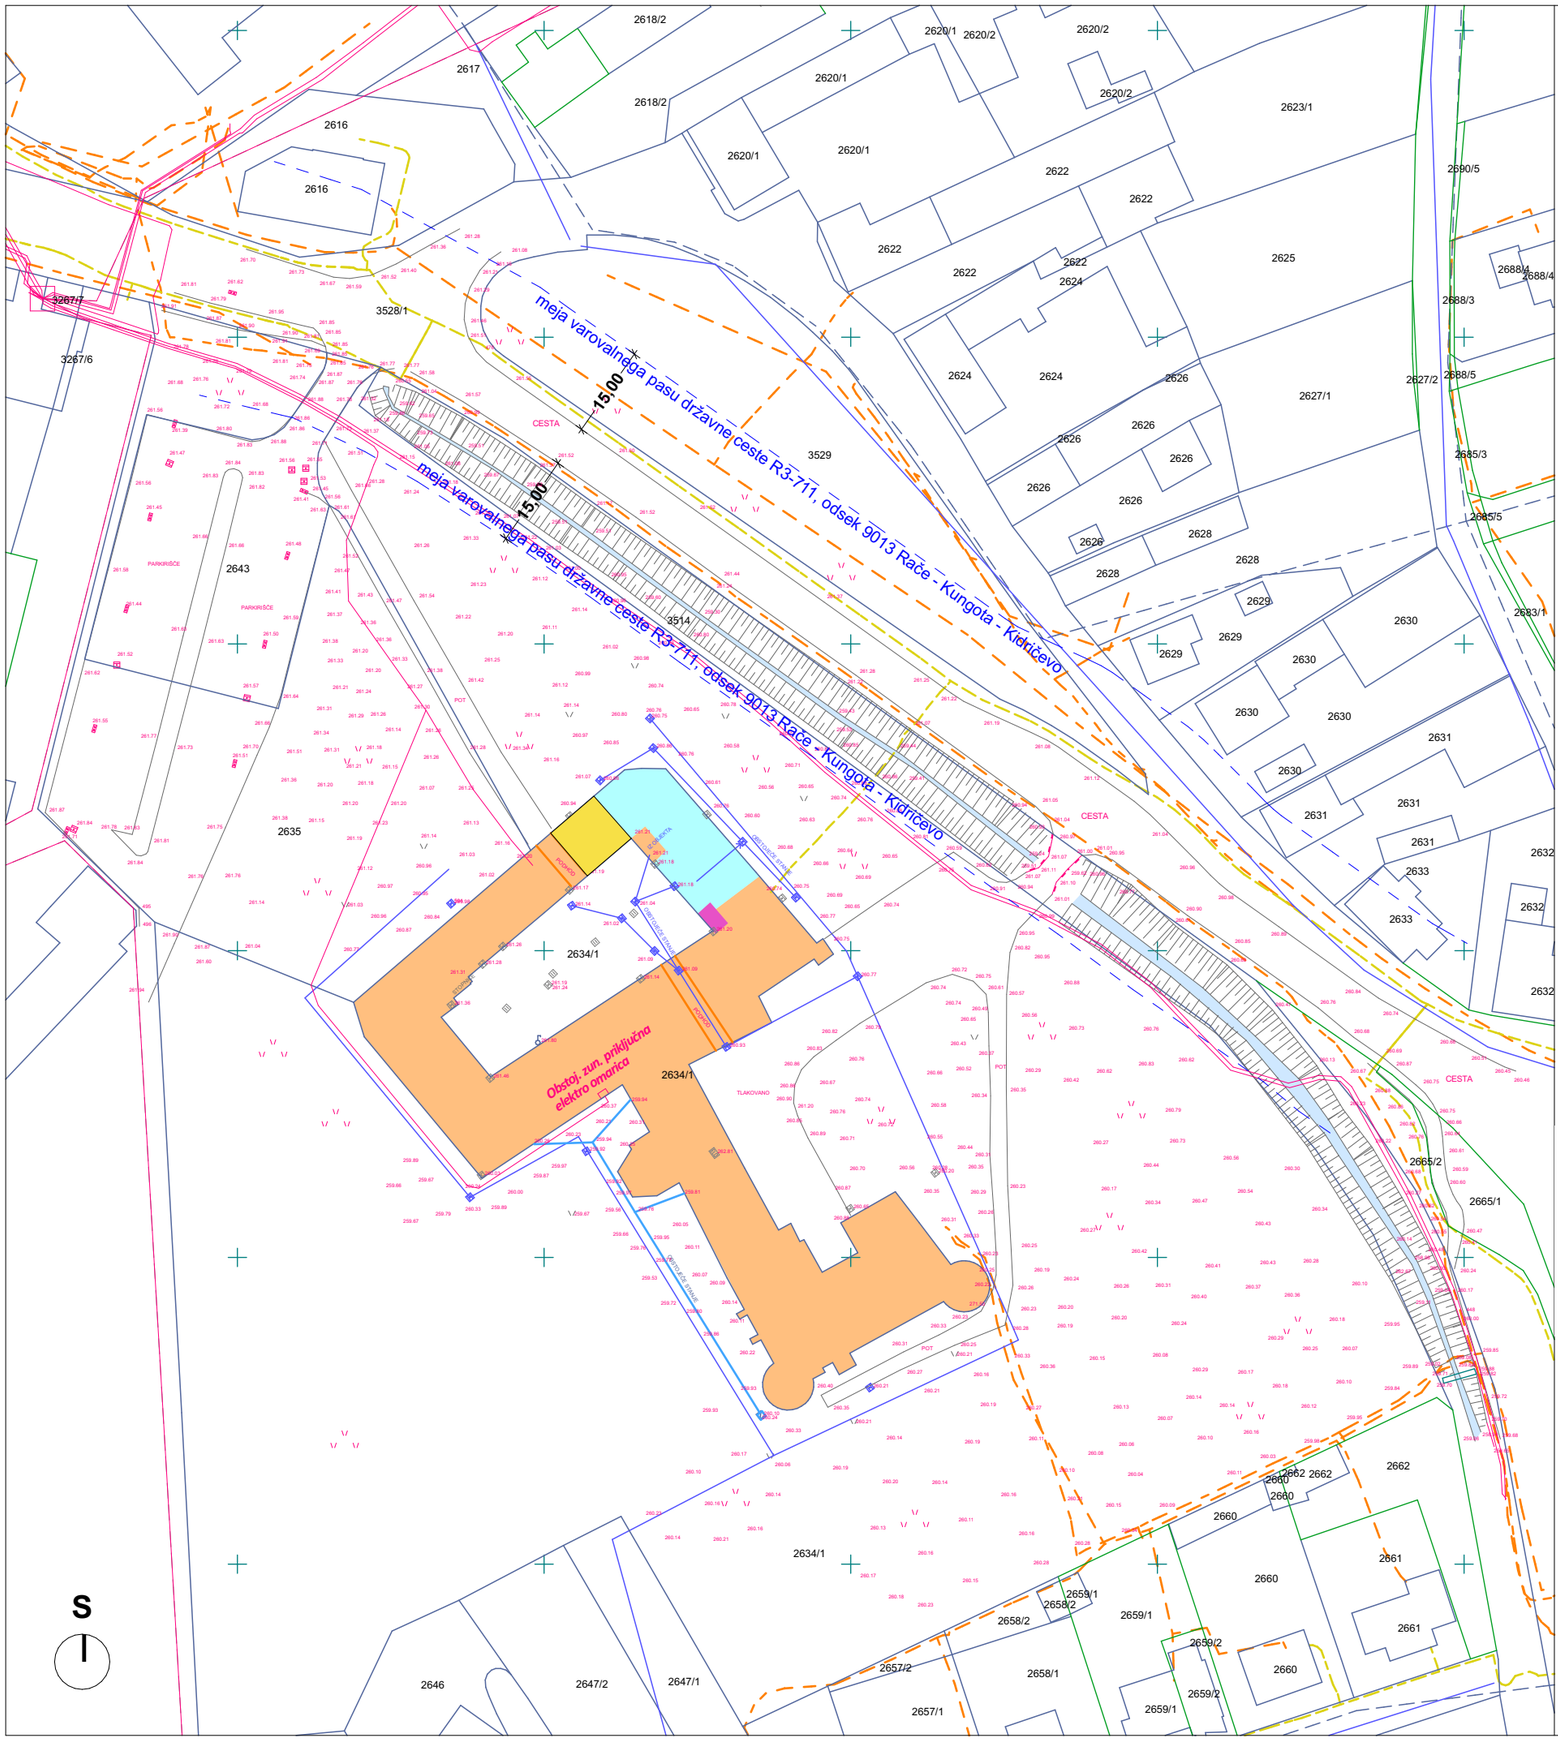


# SITUACIJA KOMUNALNIH PRIKLJUČKOV M 1:1000

| LEGENDA - KOMUNALNA INFRASTRUKTURA | | |
|---|---|---|
| **FEKALNA KANALIZACIJA** | | |
| obstoječe | | obstoječa za celoten objekt |
| predvideno | | **ni predmet obdelave - SE NE SPREMINJA!** |
| **METEORNA KANALIZACIJA** | | |
| obstoječe | | obstoječa za celoten objekt |
| predvideno | | **ni predmet obdelave - SE NE SPREMINJA!** |
| **PLINOVOD** | | |
| obstoječe | | obstoječ priključek - v obstoječem objektu |
| predvideno | | **OGREVANJE IZ OBSTOJEČE KOTLOVNICE!** |
| **VODOVOD** | | |
| obstoječe | | obstoječ priključek - v obstoječem objektu |
| predvideno | | **ni predmet obdelave - SE NE SPREMINJA!** |
| **EV-NN kablovod** | | |
| obstoječe | | obstoječ priključek - v obstoječem objektu |
| predvideno | | **napajanje iz obst. elektro omarice v obst. kotlovnici preko nove razdelilne omarice** |
| **Elektronske komunikacije** | | |
| obstoječe | | obstoječ priključek - v obstoječem objektu |
| predvideno | | **preko obstoječe centralne komunik. omare locirane v skladiščnem prostoru knjižnice** |

**Del obstoječega gradu - območje obdelave**
**ŠIRITEV KNJIŽNICE RAČE**

obst. kotlovnica — Del obstoječega gradu - obstoječa knjižnica

Del obstoječega gradu - ni predmet obdelave

Višinska kota - 0,11 gotovega tlaka v prostoru = 261,08 m N.M.V.

RHI LAND ARHITEKTURA
**Damir Černoga s.p.** / Na griču 43a, 2000 Maribor
gsm: 031 63 77 33 / E-mail:damir.cernoga@gmail.com

| | |
|---|---|
| investitor: | OBČINA RAČE - FRAM<br>Grajski trg 14, 2327 Rače |
| projekt: | ŠIRITEV KNJIŽNICE RAČE |
| za gradnjo: | REKONSTRUKCIJA IN SPREMEMBA NAMEMBNOSTI |
| načrt: | **SITUACIJA KOMUNALNIH PRIKLJUČKOV** |
| odgovorni vodja projekta: | Damir Černoga, udia A - 1545 |
| odgovorni projektant faze: | Damir Černoga, udia A - 1545 |
| faza: | Lokacijski prikazi, DGD |
| št. projekta: | 64/24 |
| št. načrta: | A - 64/24 - PZI merilo: 1:1000 |
| datum: | Januar 2026 list številka: 2L |