

GeoPOL – 2024/GN21-C



Naročnik:

Občina Komenda

Zajčeva cesta 23, 1218 Komenda

Katastrska občina:

1905 – Moste

Območje:

Most čez Pšato na parceli 1440/12 in 291/3

Datum:

Marec 2024

I.2 NASLOVNA STRAN ELABORATA GEODETSKEGA NAČRTA

Vrsta geodetske storitve: **Geodetski načrt**

Naročnik: **Občina Komenda, Zajčeva cesta 23, 1218 Komenda**

Katastrska občina: **1905 – Moste**

Območje: **Most čez Pšato na parceli 1440/12 in 291/3**


Številka geodetskega načrta: **GeoPOL-2024/GN21-C**

Geodetsko podjetje **GeoPOL, geodetske storitve, inženiring in svetovanje, d.o.o.**
Zgornji Brnik 390, 4210 Brnik - Aerodrom

Številka dovoljenja za izvajanje geodetskih storitev: 0310

Direktor in pooblaščen inženir geodetske stroke:
Klemen Skube, univ. dipl. inž. geod.

Podpis:

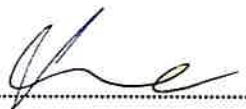

Enotni žig
z id. številko:

K L E M E N S K U B E
univ.dipl.inž.geod.
IZS G e o 0 3 1 2

Izdelal:
Tadej Uršič, dipl. inž. geod.

Podpis:



Brnik, marec 2024

I.3 KAZALO VSEBINE ELABORATA

Vrsta načrta: **Elaborat**

Elaborat: **Geodetski načrt**

Številka projekta: **GeoPOL-2024/GN21-C**

Št.	Dokument	Strani:
I.1	Naslovnica	I
I.2	Naslovna stran	I
I.3	Kazalo vsebine	I
I.4	Vsebina	
	Grafični prikaz geodetskega načrta	I
I.5	Certifikat geodetskega načrta	2

Grafični prikaz geodetskega načrta

LEGENDA

TOPOGRAFSKI ZNAKI:

- 300.00 KOTE TERENA
5001 REFERENČNA TOČKA
KANALIZACIJSKI JAŠEK – okrogli
KANALIZACIJSKI JAŠEK – kvadratni
POŽIRALNIK
VODOVODNI JAŠEK
ZAPIRAČ – vodovod
NADZEMNI HIDRANT
ELEKTRO JAŠEK
ELEKTRO DROG
TRANSFORMATORSKA POSTAJA
ELEKTRO OMARICA
ZAPIRAČ – plinovod
PLINSKA OMARICA
TELEFONSKI JAŠEK
TELEFONSKI DROG
TELEFONSKA OMARICA
LUČ JAVNE RAZSVETLJAVE
• STANOVANJSKA STABVA
POSLOVNA STABVA
GOSPODARSKA STABVA
LESENA LOPA
NJIVA
GOZD
GRMOVJE
ZELENICA
TRAVNIK
DREVO
MEJNIK

- meja – grafična
meja – urejena
meja katastrske občine
meja – dejanske rabe
izmerjen objekt
streha objekta
cesta
makadam

- ogroja
živa meja
zidana ograja
robnik
podporni zid
električna energija – NN
električna energija – VN
električna energija – VN
plin
toplotna energija
vodovod
kanalizacija – mešana
kanalizacija – fekalna
kanalizacija – meteorna
elektronske komunikacije

Podatki o vsebini geodetskega načrta:

Podatki:	Vir podatkov:	Institucija:	Datum:	Natančnost:
Topografska vsebina in višinska predstavitev terena	Tahimetrična in GPS geodetska izmera	GeoPOL d.o.o., Zgornji Brnik 390, 4210 Brnik - Aerodrom	Marec 2024	Natančnost ustreza merilu 1:500
Zemljiško katastrska vsebina	Digitalni katastrski načrt	Geodetska pisarna Kamnik, Ljubljanska cesta 72, 1230 Domžale	Marec 2024	Urejene meje so prikazane z natančnostjo +/- 10cm. Meje, ki niso urejene so prikazane z natančnostjo +/- 1m.
Gospodarska javna infrastruktura	Zbirni kataster javne infrastrukture	Geodetska uprava RS, Zemljemerska ulica 12, 1000 Ljubljana	Marec 2024	Povezave: - Električna in javna razsvetljava sta prikazani z natančnostjo +/- 1m. - Plinovod je prikazan z natančnostjo +/- 0.4m. - Vodovod je prikazan z natančnostjo +/- 2m - Meteorna kanalizacija je prikazana z natančnostjo +/- 2m. - Fekalna kanalizacija je prikazana z natančnostjo +/- 0.4m. - Elektronske komunikacije: je prikazan z natančnostjo +/- 1m.
Tahimetrična in GPS geodetska izmera	GeoPOL d.o.o., Zgornji Brnik 390, 4210 Brnik - Aerodrom	Marec 2024	Jaški:	Natančnost ustreza merilu 1:500

Referenčna točka	E (etrs)	N (etrs)	Z
5021	464874.34	117373.61	331.63
5022	464858.27	117435.16	332.00

Naročnik: Občina Komenda
Zajčeva cesta 23
1218 Komenda

Številka geodetskega načrta:

GeoPOL–2024/GN21–C

Izvajalec:

GeoPOL

GeoPOL, geodetske storitve, inženiring in svetovanje, d.o.o.
Zgornji Brnik 390,
4210 Brnik – Aerodrom

Načrt potrdil
(odgovorni geodet)

Klemen Skube,
u.d.i.geod.

Id. št.

Geo 0312

Podpis:

Načrt izdelal

Tadej Uršič,
d.i.geod.

/

Katastrska občina: 1905 – Moste

Območje: Most čez Pšato na parceli 1440/12 in 291/3

Merilo: 1:500

Datum: Marec 2024


Številka dovoljenja za opravljanje geodetskih storitev: 0310

Koordinatni sistem:

D96/TM

Višinski sistem:

SVS2010. (datum Koper)

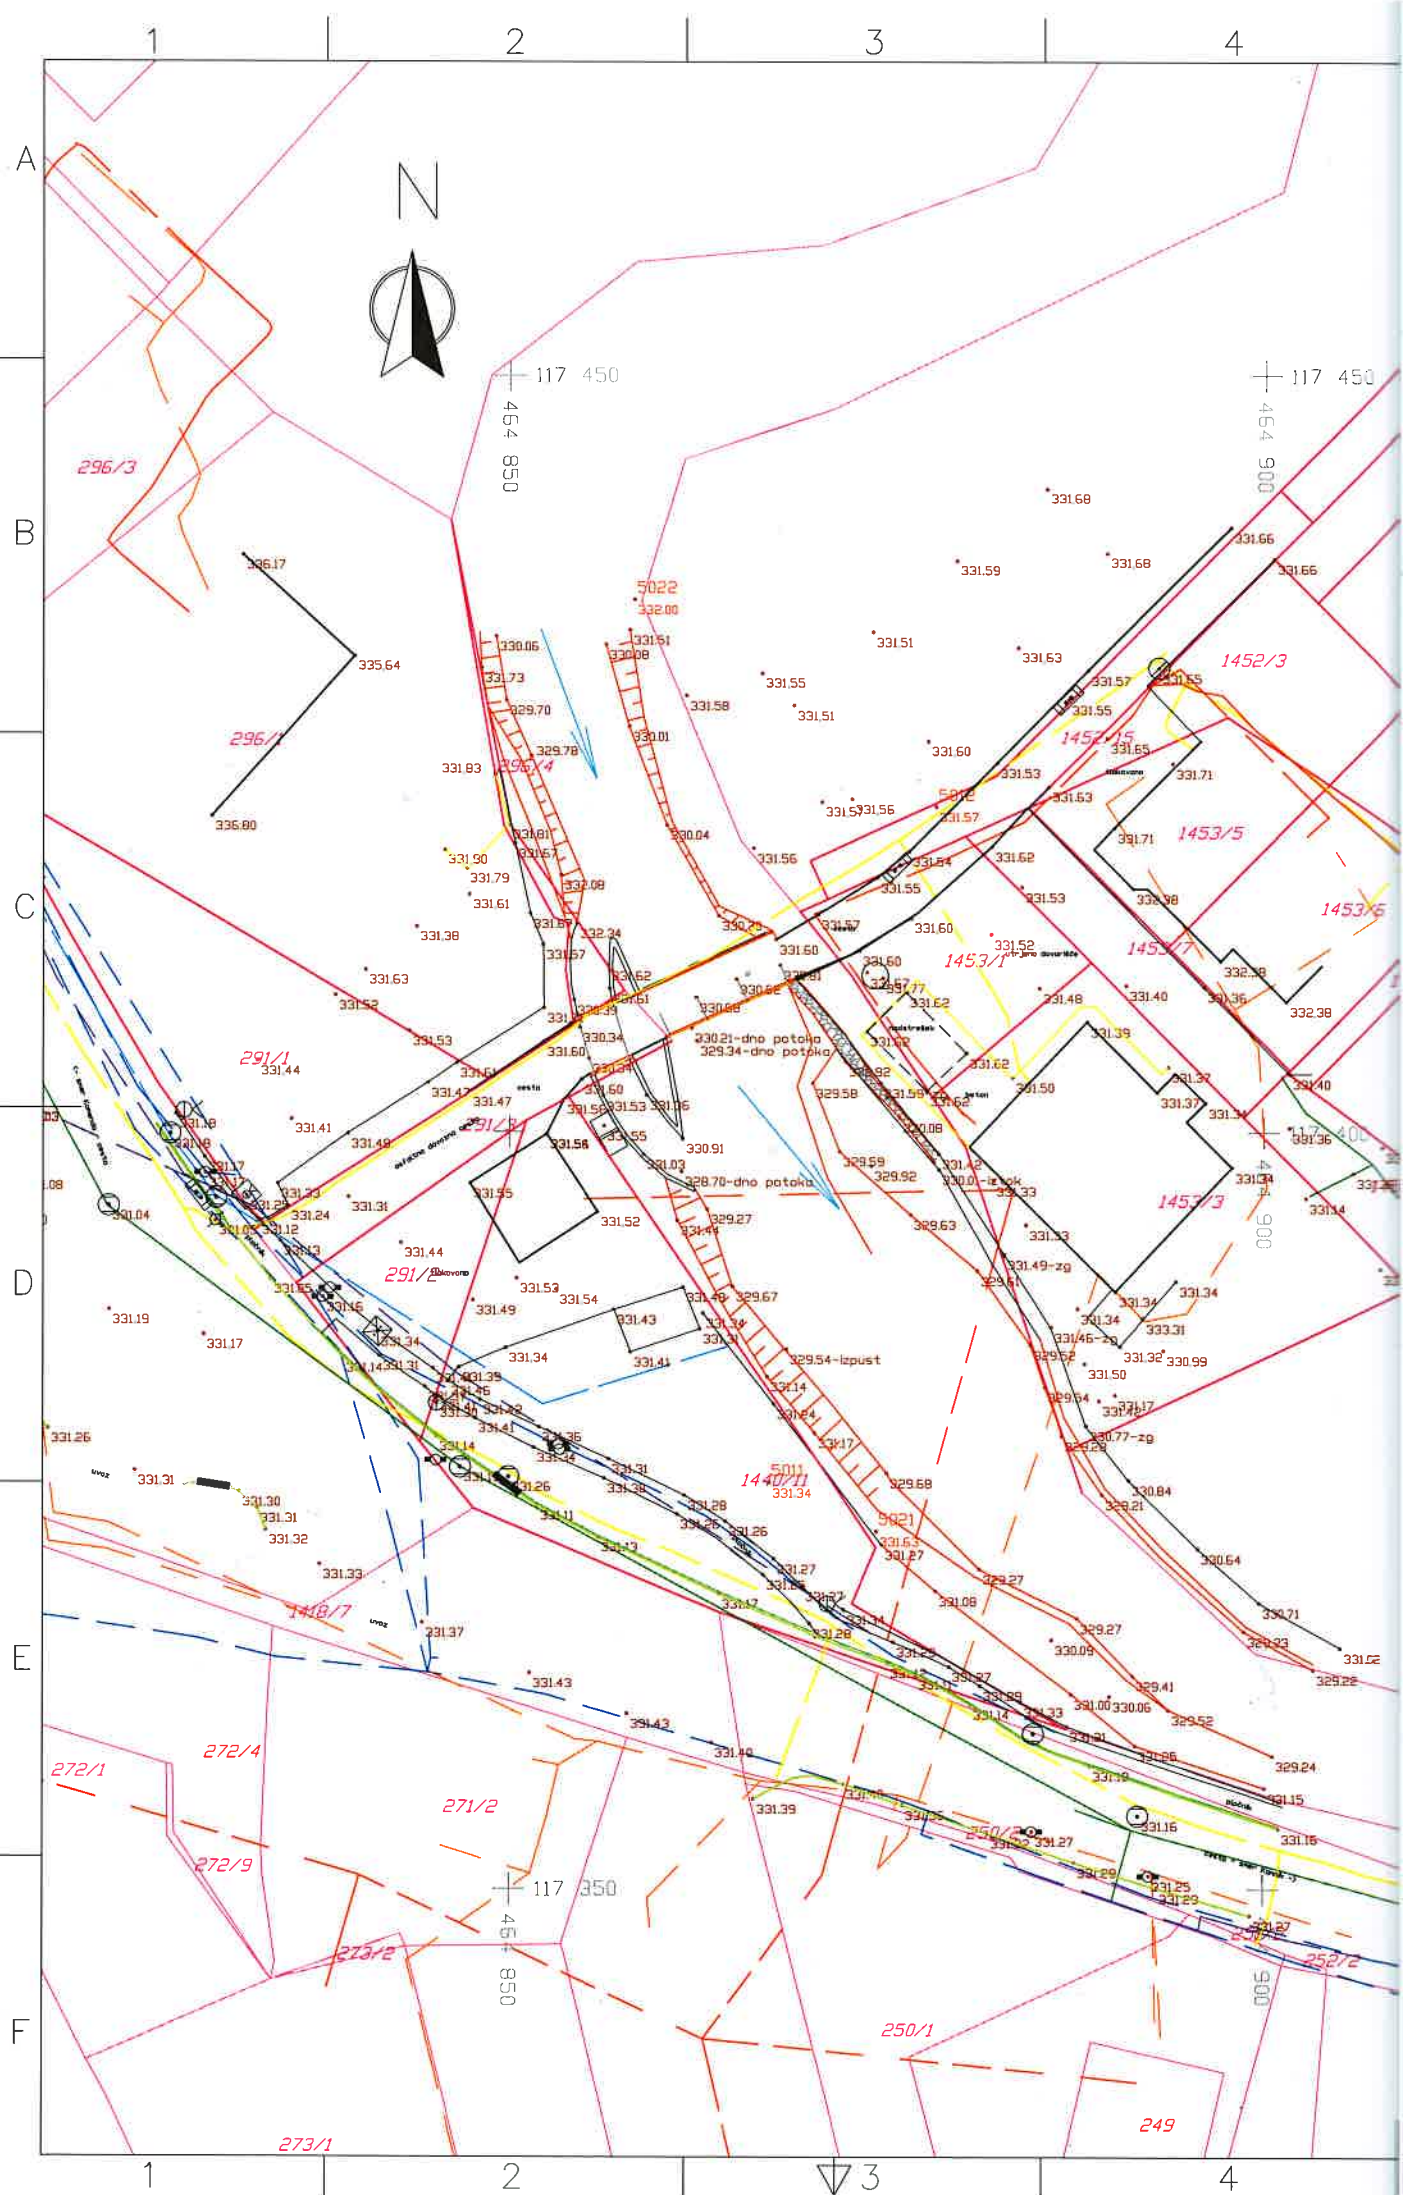

I.5 CERTIFIKAT GEODETSKEGA NAČRTA

1. Naročnik geodetskega načrta:

Občina Komenda
Zajčeva cesta 23, 1218 Komenda
2. Pooblaščen inženir geodetske stroke:

Klemen Skube, univ. dipl. inž. geod.

POTRJUJEM,

je geodetski načrt št.: **GeoPOL-2024/GN21-C** izdelan skladno s predpisi in z namenom uporabe, opredeljenim v točki 3 tega certifikata.

3. Namen uporabe geodetskega načrta:

☒

 za pripravo projektne dokumentacije za pridobitev gradbenega dovoljenja

☐

 za pripravo lokacijskega načrta,

☐

 geodetski načrt novega stanja zemljišča,

☐

 drug namen

4. Podatki o vsebini geodetskega načrta:

Podatki o vsebini geodetskega načrta:				
Podatki:	Vir podatkov:	Institucija:	Datum:	Natančnost:
Topografska vsebina in višinska predstavitev terena	Tahimetrična in GPS geodetska izmera	GeoPOL d.o.o., Zgornji Brnik 390, 4210 Brnik - Aerodrom	Marec 2024	Natančnost ustreza merilu 1:500
Zemljiško katastrska vsebina	Digitalni katastrski načrt	Geodetska pisarna Kamnik, Ljubljanska cesta 72, 1230 Domžale	Marec 2024	Urejene meje so prikazane z natančnostjo +/- 10cm. Meje, ki niso urejene so prikazane z natančnostjo +/- 1m.
Gospodarska javna infrastruktura	Zbirni kataster javne infrastrukture	Geodetska uprava RS, Zemljemerska ulica 12, 1000 Ljubljana	Marec 2024	Povezave: - Električna in javna razsvetljava sta prikazani z natančnostjo +/- 1m. - Plinovod je prikazan z natančnostjo +/- 0.4m. - Vodovod je prikazan z natančnostjo +/- 2m - Meteorna kanalizacija je prikazana z natančnostjo +/- 2m. - Fekalna kanalizacija je prikazana z natančnostjo +/- 0.4m. - Elektronske komunikacije: je prikazan z natančnostjo +/- 1m.

	Tahimetrična in GPS geodetska izmera	GeoPOL d.o.o., Zgornji Brnik 390, 4210 Brnik - Aerodrom	Marec 2024	Jaški: Natančnost ustreza merilu 1:500
--	---	--	---------------	---

5. Matematična osnova:

- Koordinatni sistem geodetskega načrta in meritev: D96/TM,
 - Detajlne točke so bile izmerjene na osnovi tahimetričnih meritev s 3D relativno natančnostjo 4.0 cm.
- Izhodiščne točke so označene v načrtu in imajo naslednje koordinate v D96/TM koordinatnem sistemu:

Referenčna točka	E (etrs)	N (etrs)	Z
5021	464874.34	117373.61	331.63
5022	464858.27	117435.16	332.00

- Višine so v SVS2010 (datum Koper).


7. Pogoji za uporabo geodetskega načrta:

- Geodetski načrt se lahko uporablja skladno z namenom uporabe iz 3. člena tega certifikata.

Direktor in odgovorni geodet:

Klemen Skube, univ. dipl. inž. geod.

Podpis:

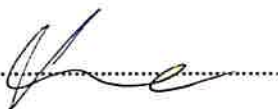

Enotni žig
z id. številko:



Kraj in datum:

Brnik, marec 2024