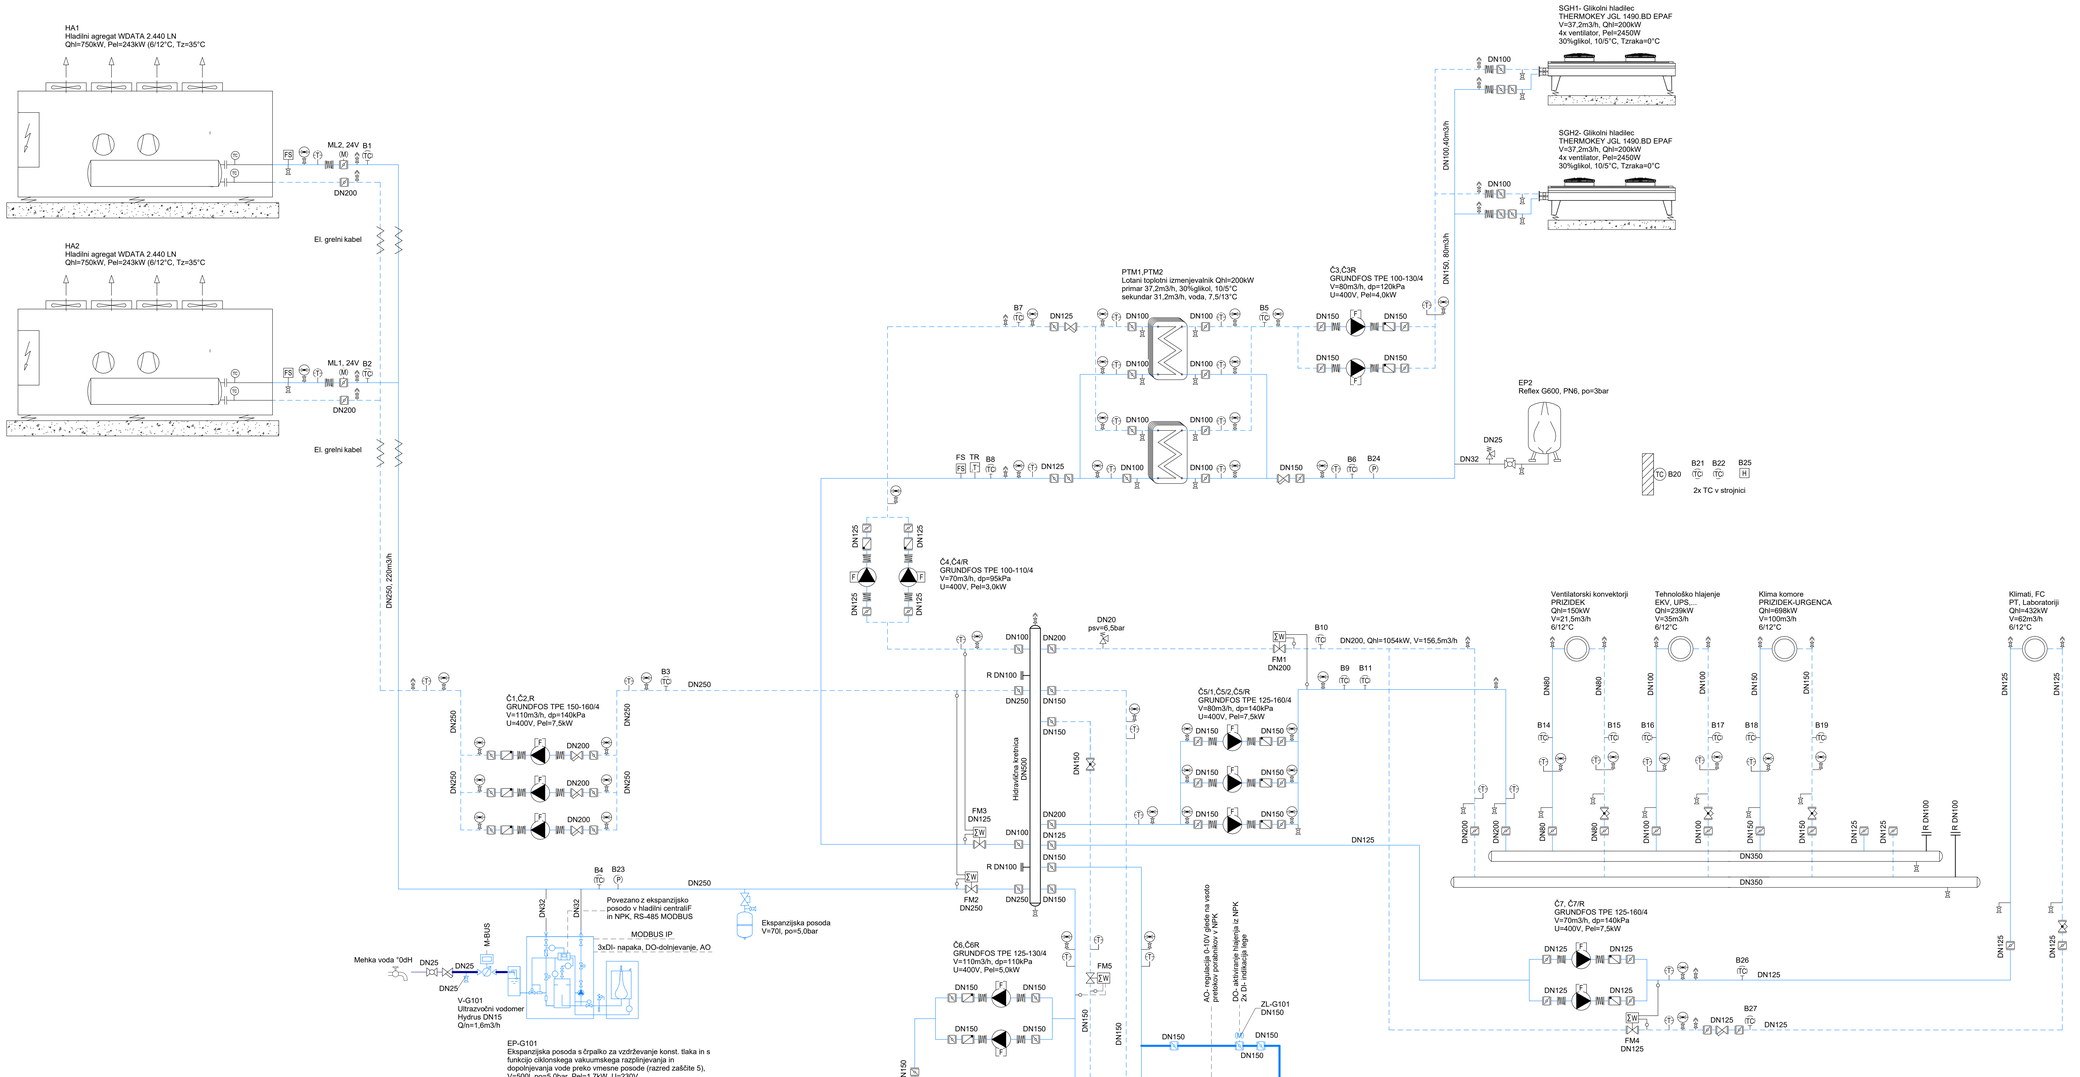

LEGENDA ELEMENTOV

- Krogelna pipa
- Krogelna pipa s praznilno pipico
- Zaporni ventil
- Zaporna loputa
- Protipovratni ventil
- Protipovratna loputa
- Poševnosedežni regulacijski ventil
- Čistilni kos
- Čistilni kos s praznilno pipico
- Reducirni ventil
- Gumi ali vmetni kompenzator
- Vodomer
- Ultrazvočni vodomer
- Ultrazvočni merilnik toplote
- Tipalo za ultrazvočnimerilnik toplote
- Avtomatski odzračevalni lonček s krogelno pipo
- Odzračevalni lonček s krogelno pipo
- Zaporna loputa z motornim pogonom
- Prehodni regulacijski ventil z motornim pogonom
- Tropotni mešalni ventil z motornim pogonom
- Krogelna pipa z motornim pogonom
- Tropotna krogelna pipa z motornim pogonom
- Avtomatski omejilnik pretoka z el. termičnim pogonom
- Avtomatski omejilnik pretoka z motornim pogonom
- Varnostni ventil
- Polnilno praznilnakrogelna pipa
- Cevni ločevalnik
- Termostatski ventil za STV, 24V
- Temperaturno tipalo
- Pretočno stikalo
- Termometer
- Manometer s krogelno pipo
- Manometer z 2x krogelno pipo
- Varnostni termostat
- Fini filter
- Obtočna črpalka

- Ogrevanje dovod
- Ogrevanje povratek
- Hlajenje dovod
- Hlajenje povratek
- Kondenzat
- Sanitarna hladna voda
- Sanitarna topla voda
- Cirkulacija

Biro 360 d.o.o. projektiranje in tehnično svetovanje, Slovenska cesta 58, 1000 Ljubljana		vsebina načrta	SHEMA HLADILNE CENTRALE G1
objekt	REKONSTRUKCIJA HLAJENJA ZA OSREDNJO LOKACIJO UKC, LJUBLJANA	odgovorni projektant	Rudi GRAHEK, d.i.s.
		projektant	
		spremenba	
vrsta načrta	4 -NAČRT S PODROČJA STROJNIŠTVA HLAJENJE	številka načrta	04/24-Shl
		vrsta projekta	PZI
		številka projekta	04/24-Shl
		merilo	1 : X
		datum izdelave načrta	junij 2024
		št. načrta	17