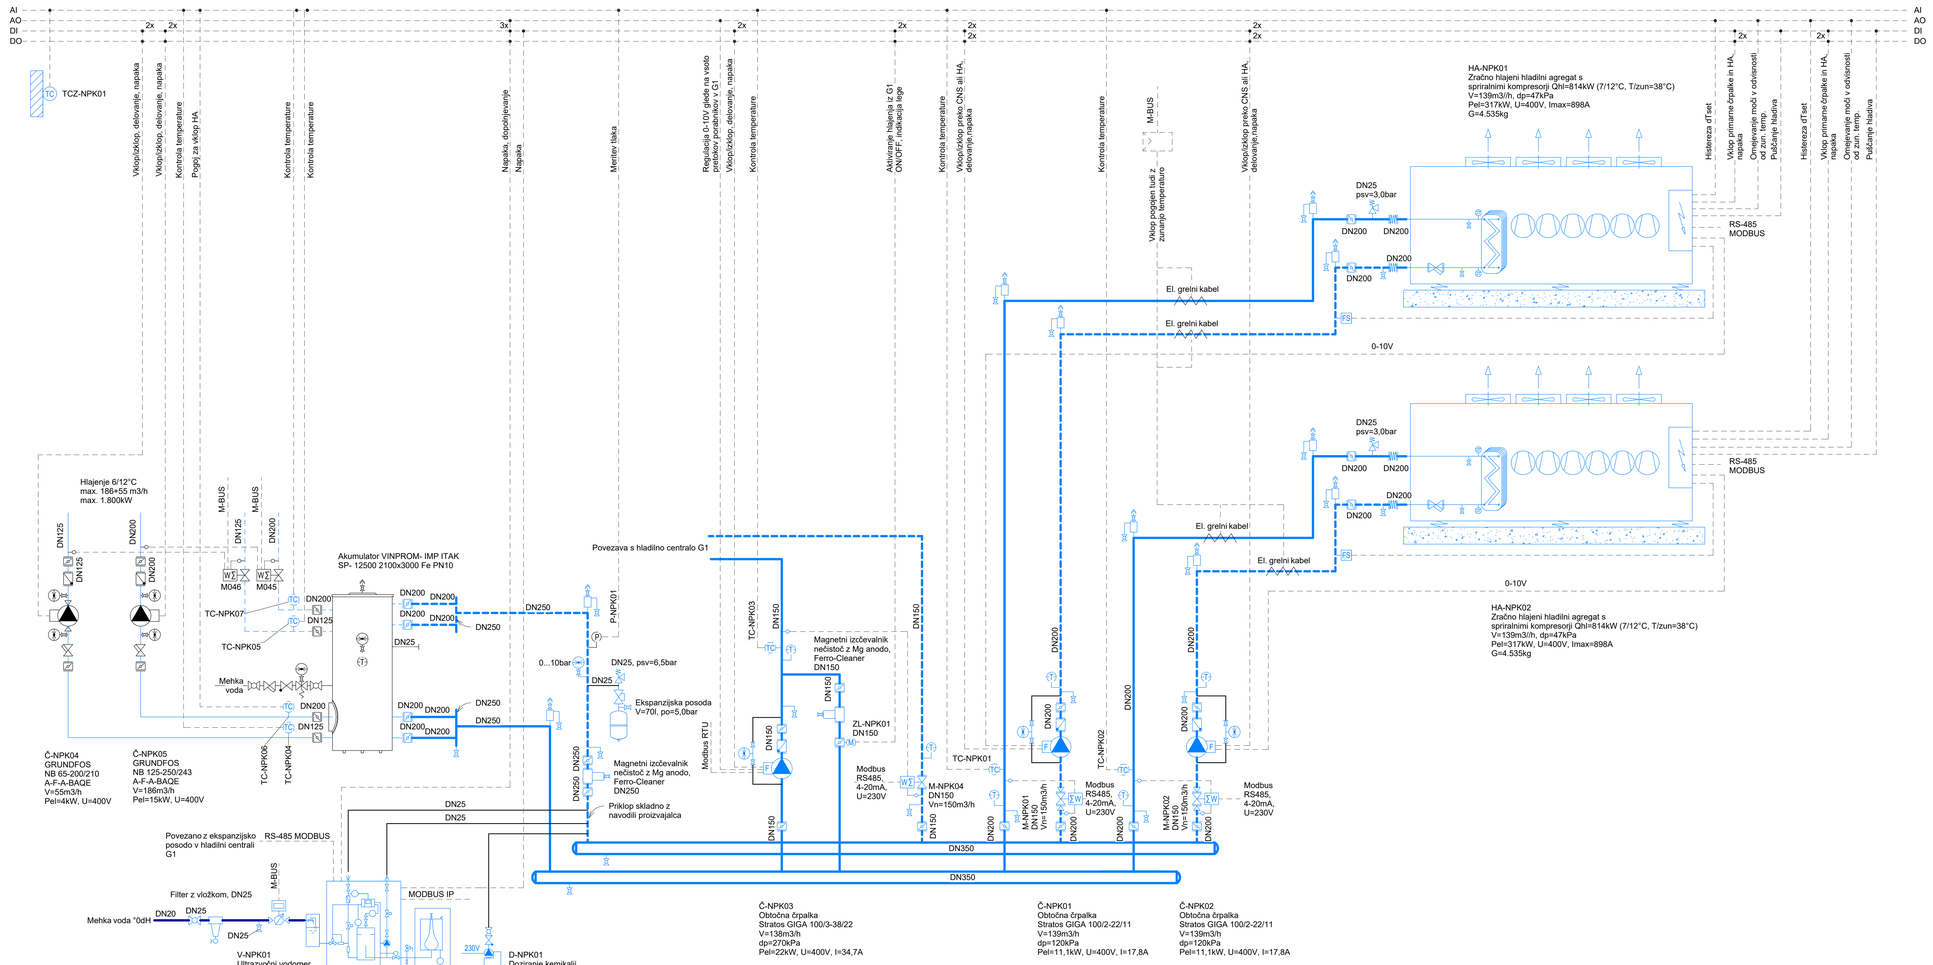

LEGENDA ELEMENTOV

- Krogelna pipa
- Krogelna pipa s praznilno pipico
- Zaporni ventil
- Zaporna loputa
- Protipovratni ventil
- Protipovratna loputa
- Poševnosedežni regulacijski ventil
- Čistilni kos
- Čistilni kos s praznilno pipico
- Reducirni ventil
- Gumi ali vmetni kompenzator
- Vodomer
- Ultrazvočni vodomer
- Ultrazvočni merilnik toplote
- Tipalo za ultrazvočnimerilnik toplote
- Avtomatski odzračevalni lonček s krogelno pipo
- Odzračevalni lonček s krogelno pipo
- Zaporna loputa z motornim pogonom
- Prehodni regulacijski ventil z motornim pogonom
- Tropotni mešalni ventil z motornim pogonom
- Krogelna pipa z motornim pogonom
- Tropotna krogelna pipa z motornim pogonom
- Avtomatski omejilnik pretoka z el. termičnim pogonom
- Avtomatski omejilnik pretoka z motornim pogonom
- Varnostni ventil
- Polnilno praznilnakrogelna pipa
- Cevni ločevalnik
- Termostatski ventil za STV, 24V
- Temperaturno tipalo
- Pretočno stikalo
- Termometer
- Manometer s krogelno pipo
- Manometer z 2x krogelno pipo
- Varnostni termostat
- Fini filter
- Obtočna črpalka

- Ogrevanje dovod
- Ogrevanje povratek
- Hlajenje dovod
- Hlajenje povratek
- Kondenzat
- Sanitarna hladna voda
- Sanitarna topla voda
- Cirkulacija

Biro 360 d.o.o. projektiranje in tehnično svetovanje, Slovenska cesta 58, 1000 Ljubljana	vsebina risbe: **SHEMA HLADILNE CENTRALE NPK**		
objekt: **REKONSTRUKCIJA HLAJENJA ZA OSREDNJO LOKACIJO UKC, LJUBLJANA**	odgovorni projektant: **Rudi GRAHEK, d.i.s.**		
	projektant		
	sprememba		
vrsta načrta: **4 -NAČRT S PODROČJA STROJNIŠTVA HLAJENJE**	številka načrta: **04/24-Shl**	vrsta projekta: **PZI**	
	številka projekta: **04/24-Shl**	merilo: **1 : X**	
	datum izdelave risbe: **junij 2024**	št. risbe: **18**	