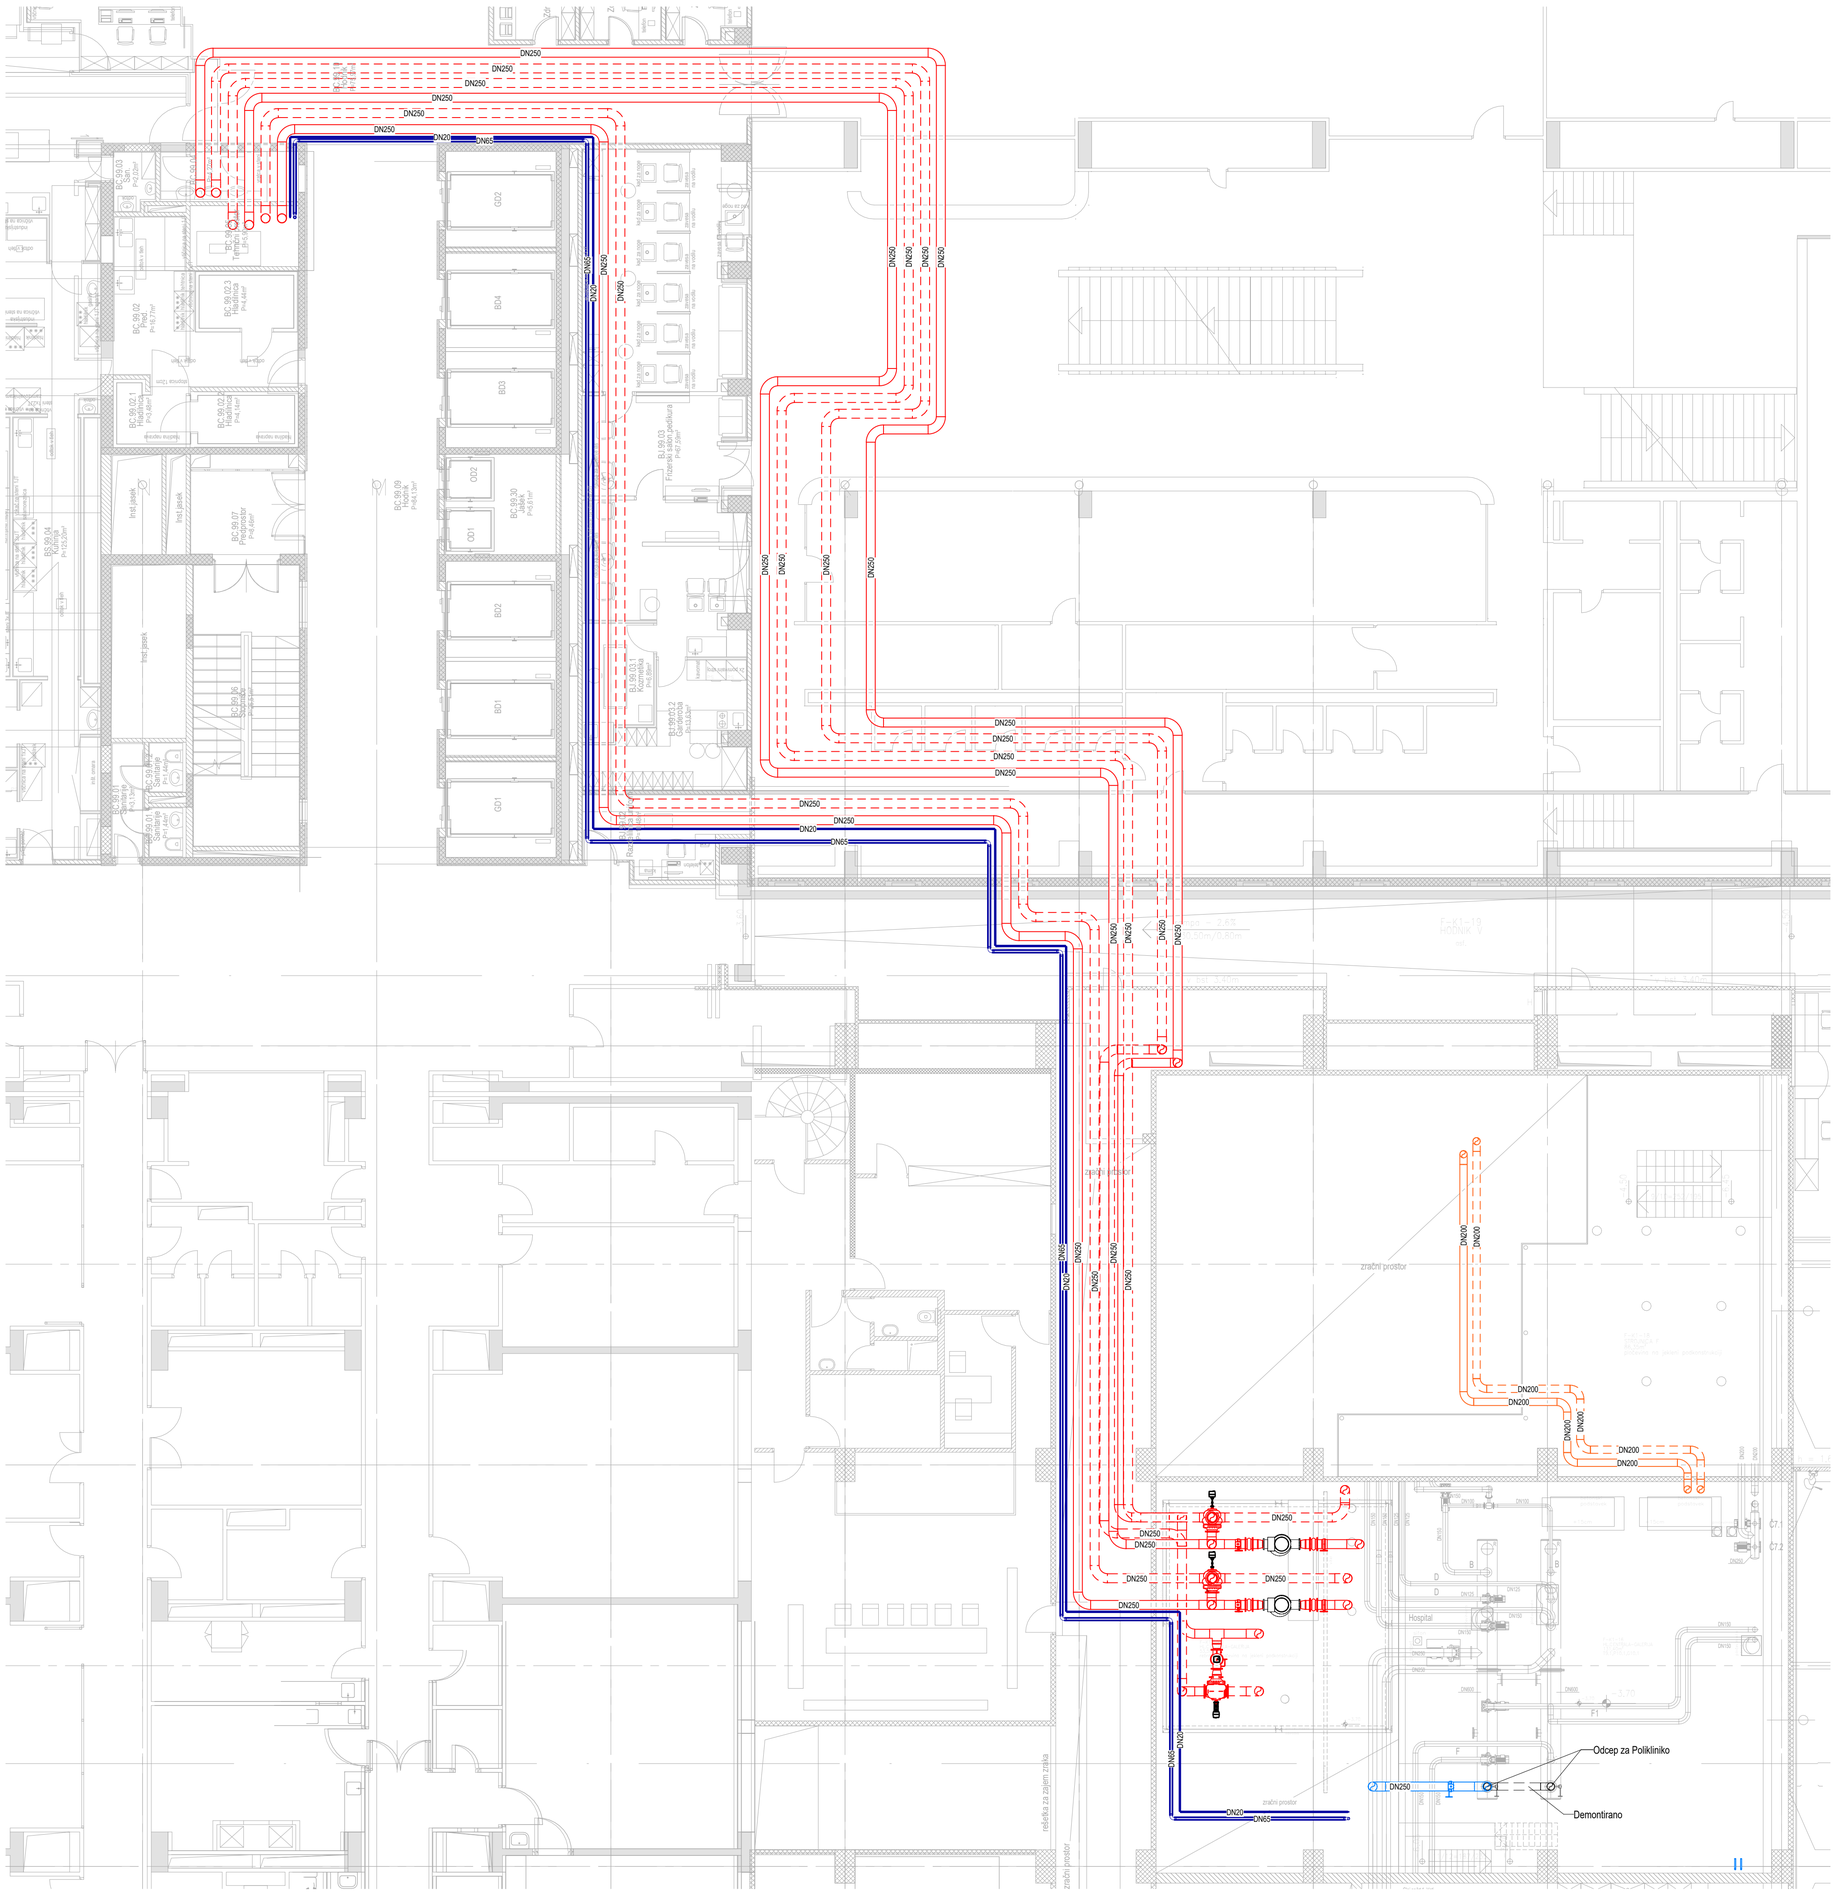

Biro 360 d.o.o. projektiranje in tehnično svetovanje, Slovenska cesta 58, 1000 Ljubljana	vsebina risbe	TLORIS 1.KLETI.-F	
objekt: REKONSTRUKCIJA HLAJENJA ZA OSREDNJO LOKACIJO UKC, LJUBLJANA	odgovorni projektant	Rudi GRAHEK, d.i.s.	
	projektant		
	sprememba		
vrsta načrta: 4 -NAČRT S PODROČJA STROJNIŠTVA HLAJENJE	številka načrta	04/24-Shl	vrsta projekta: PZI
	številka projekta	04/24-Shl	merilo: 1 : 100
	datum izdelave risbe	junij 2024	št. risbe: 05