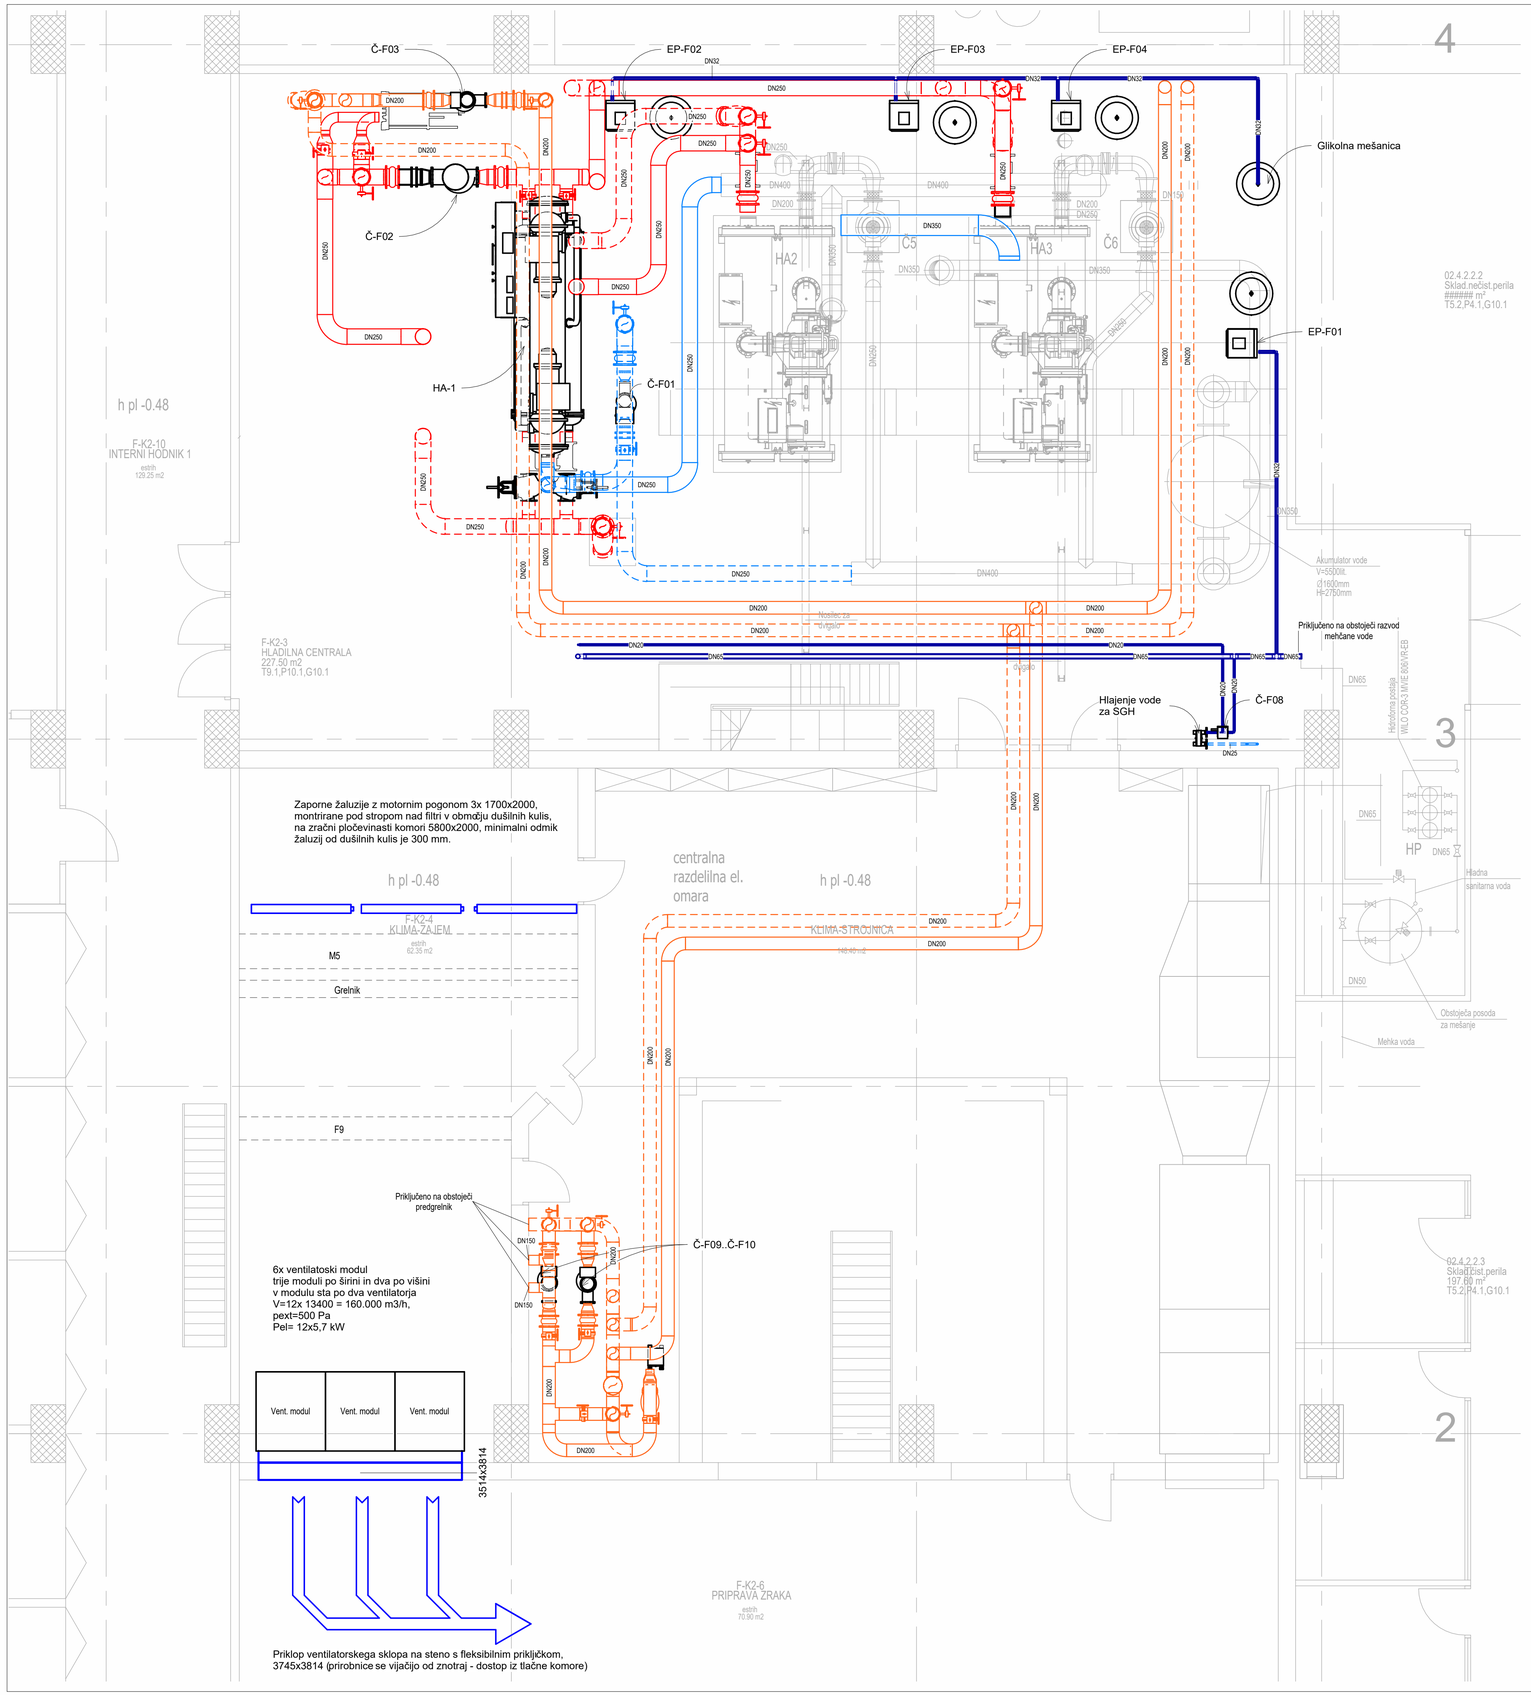

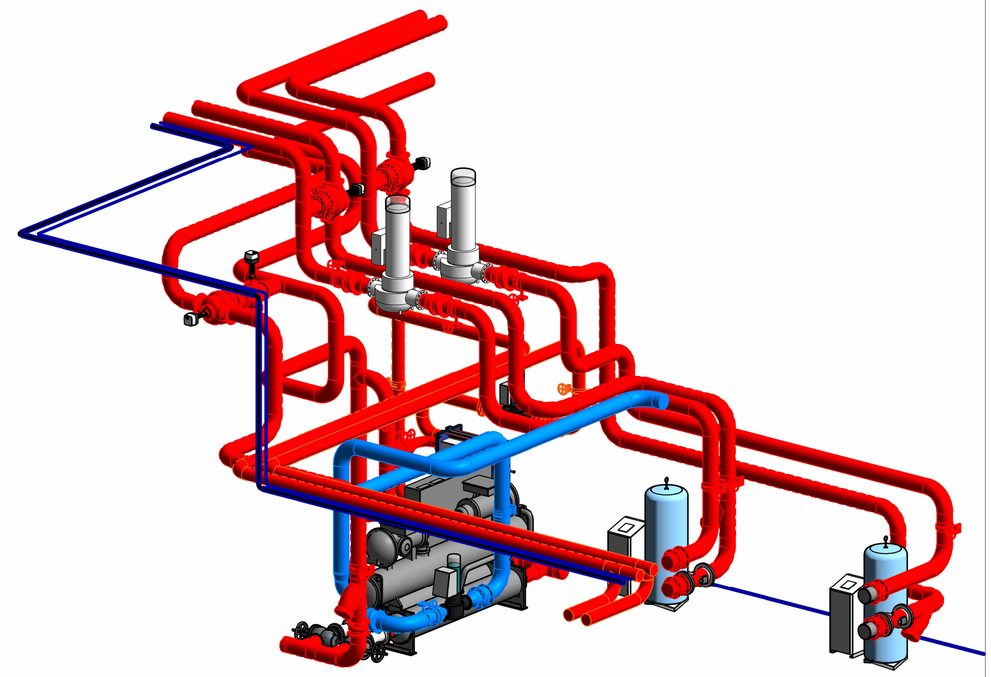

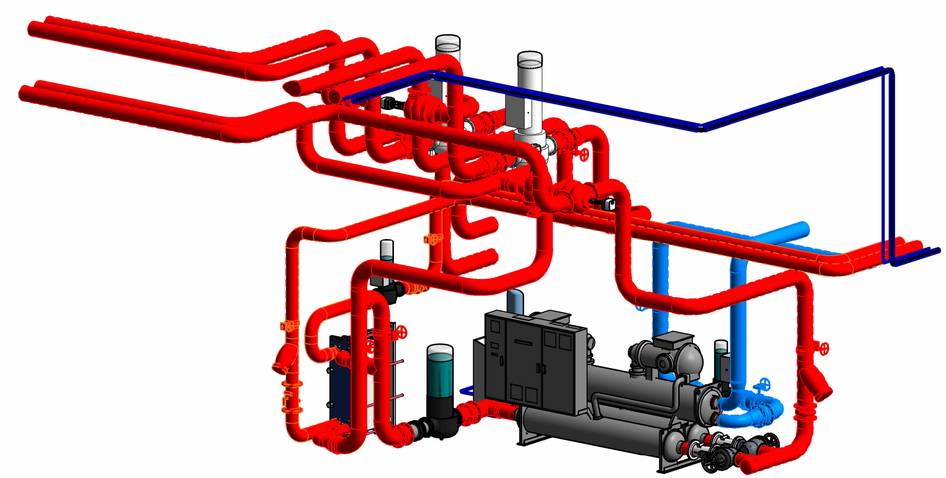

Biro 360 d.o.o.
projektiranje in tehnično svetovanje,
Slovenska cesta 58, 1000 Ljubljana

vsebina risbe: TLORIS 2.KLETI- HLADILNA CENTRALA F

objekt: REKONSTRUKCIJA HLAJENJA ZA OSREDNJO LOKACIJO UKC, LJUBLJANA

odgovorni projektant: Rudi GRAHEK, d.i.s.

projektant:

sprememba:

vrsta načrta: 4 -NAČRT S PODROČJA STROJNIŠTVA HLAJENJE

številka načrta	04/24-Shl	vrsta projekta	PZI
številka projekta	04/24-Shl	merilo	1 : 50
datum izdelave risbe	junij 2024	št. risbe	03