


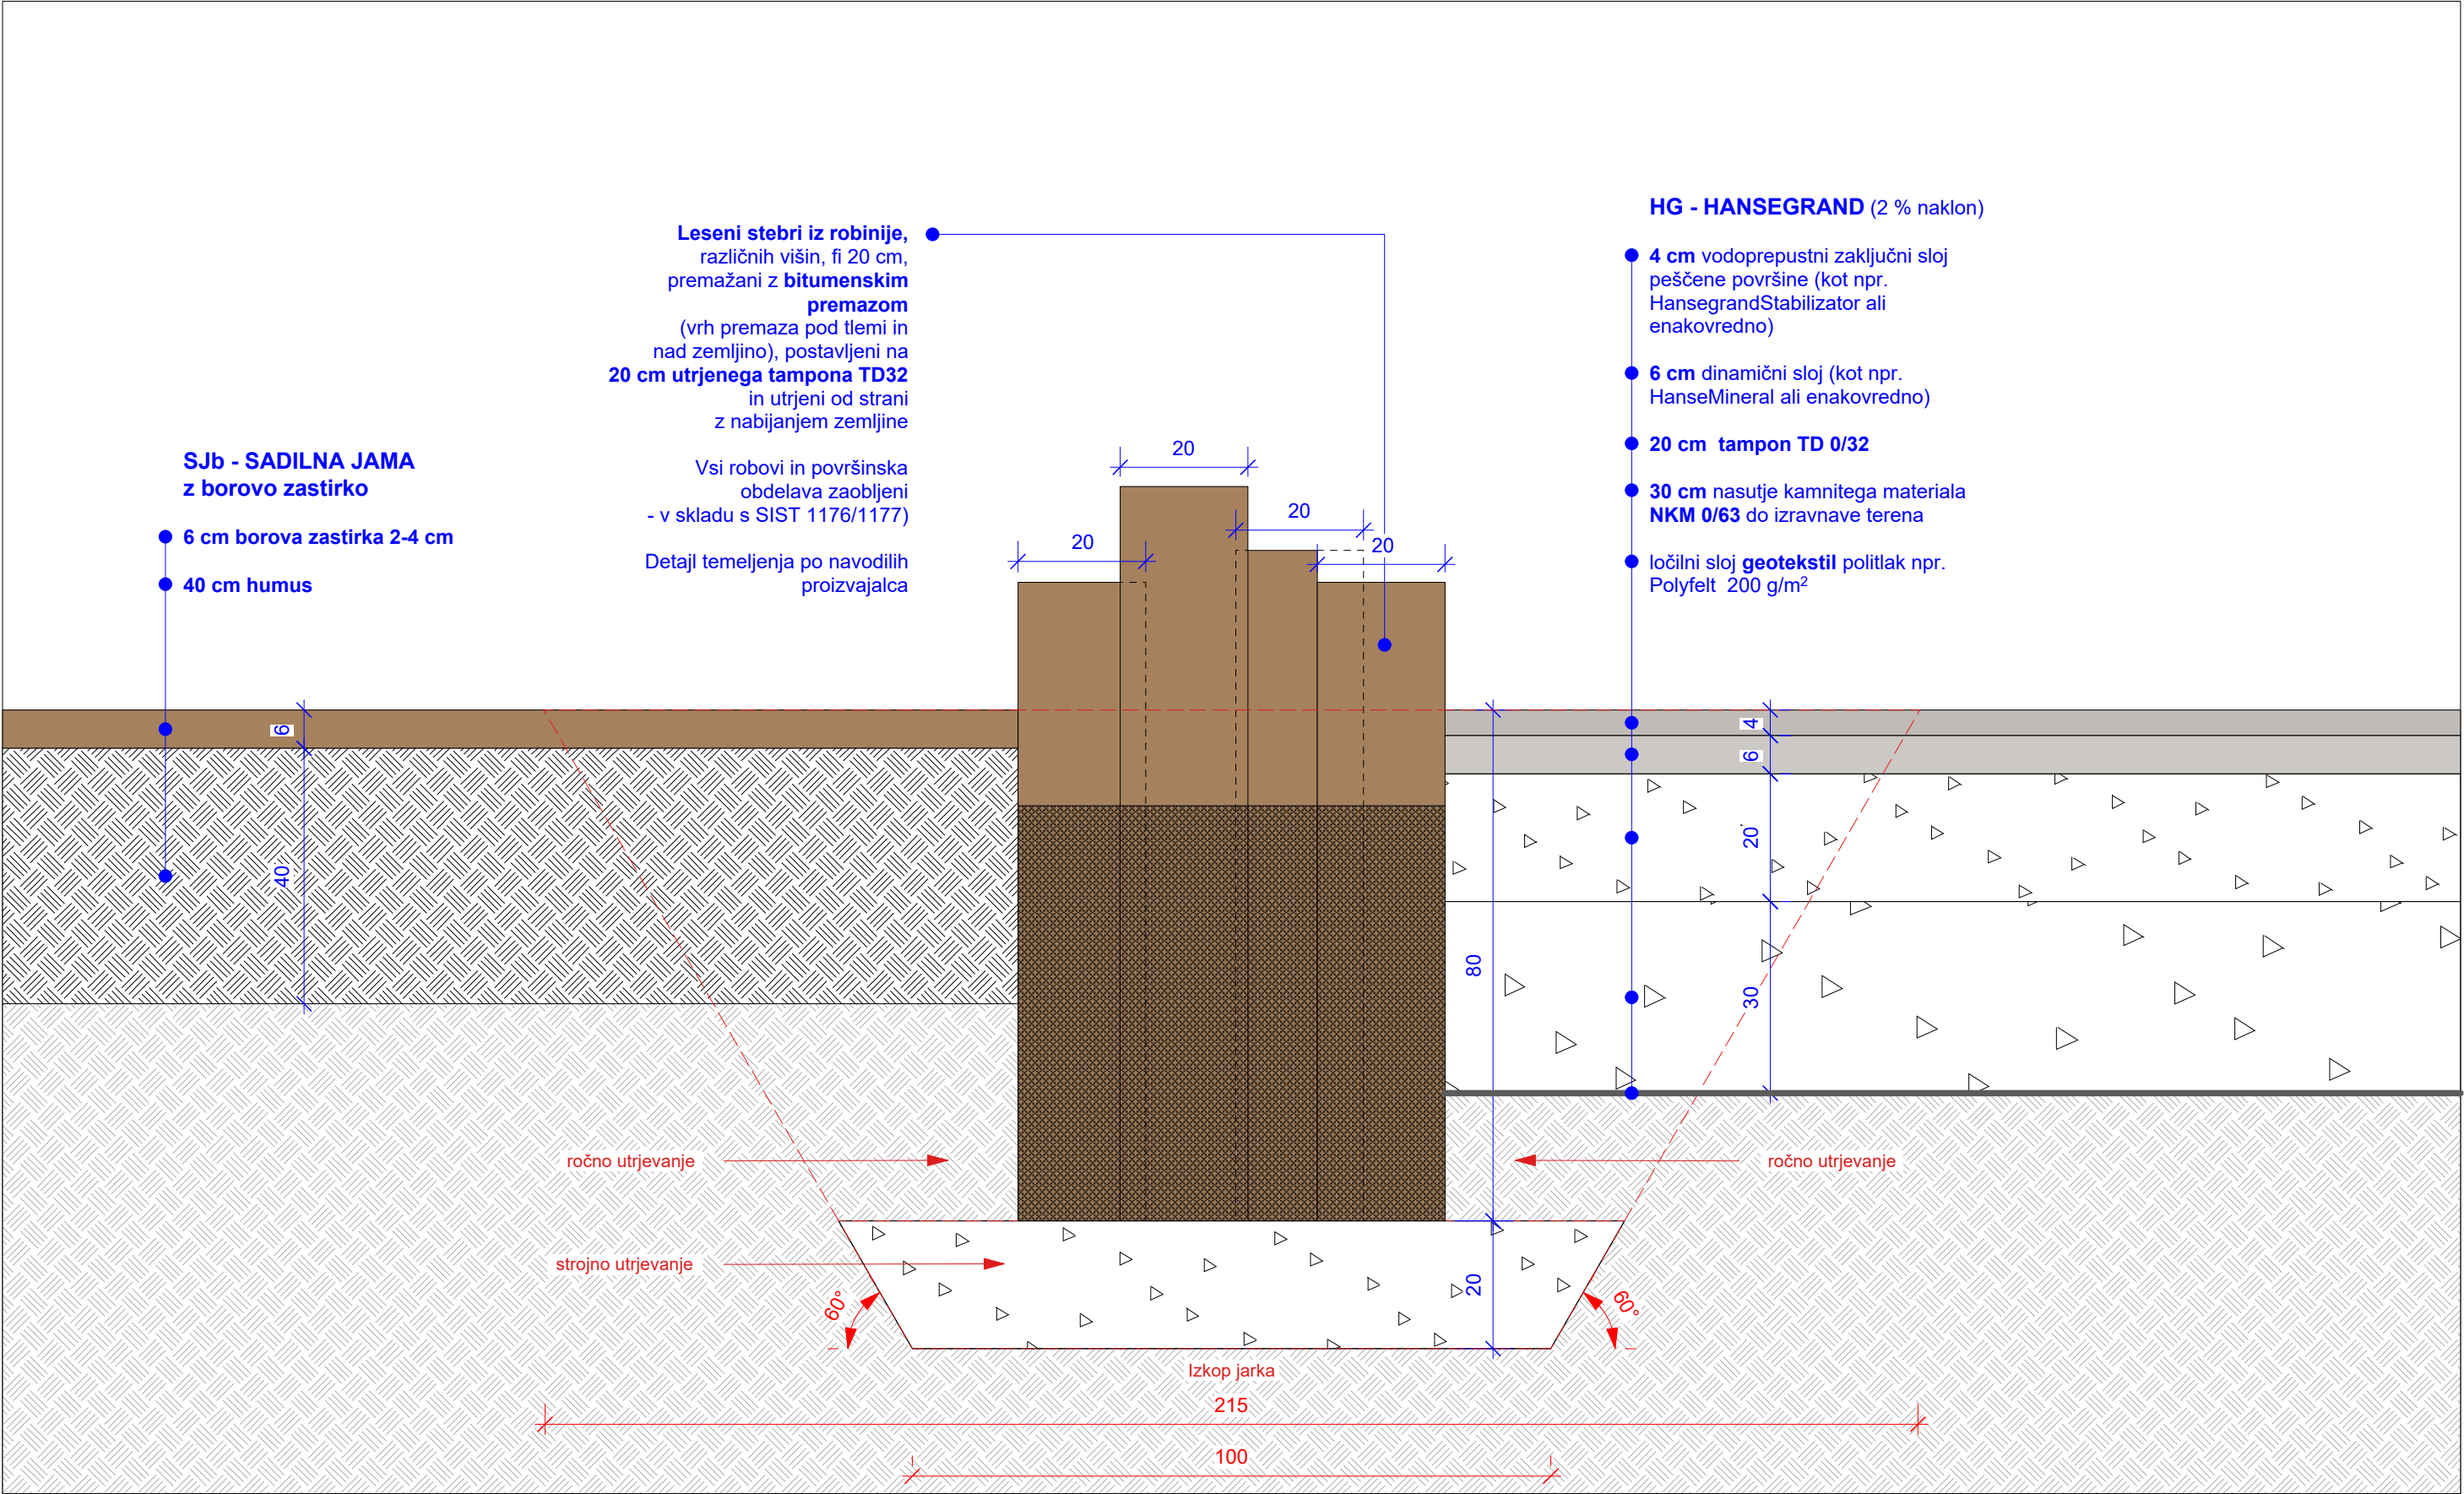

SJb - SADILNA JAMA
z borovo zastirko

- 6 cm borova zastirka 2-4 cm
- 40 cm humus

Leseni stebri iz robinije,
različnih višin, fi 20 cm,
premažani z **bitumenskim**
premazom
(vrh premaza pod tlemi in
nad zemljino), postavljeni na
20 cm utrjenega tampona TD32
in utrjeni od strani
z nabijanjem zemljine

Vsi robovi in površinska
obdelava zaobljeni
- v skladu s SIST 1176/1177)

Detalji temeljenja po navodilih
proizvajalca

HG - HANSEGRAND (2 % naklon)

- 4 cm vodoprepustni zaključni sloj
peščene površine (kot npr.
HansegrandStabilizator ali
enakovredno)
- 6 cm dinamični sloj (kot npr.
HanseMineral ali enakovredno)
- 20 cm tampon TD 0/32
- 30 cm nasutje kamnitega materiala
NKM 0/63 do izravnave terena
- ločilni sloj **geotekstil** politlak npr.
Polyfelt 200 g/m²

SJb-L2-HG

SJ z borovo zastirko-Leseni
stebri kot plezalo-Hansegrand

Vse mere preveriti na lokaciji. Vse morebitne spremembe je
potrebno uskladiti z odgovornim projektantom načrta.

Projektant
Krajinaris d.o.o.
Zemljemerska ulica 12
1000 Ljubljana

Merilo
1:10

Številka risbe
SJb-L2-HG

KRAJINARIS KRAJINSKO ARHITEKTURNI OBlikOVALSKI STUDIO
LANDSCAPE ARCHITECTURE DESIGN STUDIO
krajinaris.si info@krajinaris.si

