


DETAJL IZTOČNE GLAVE

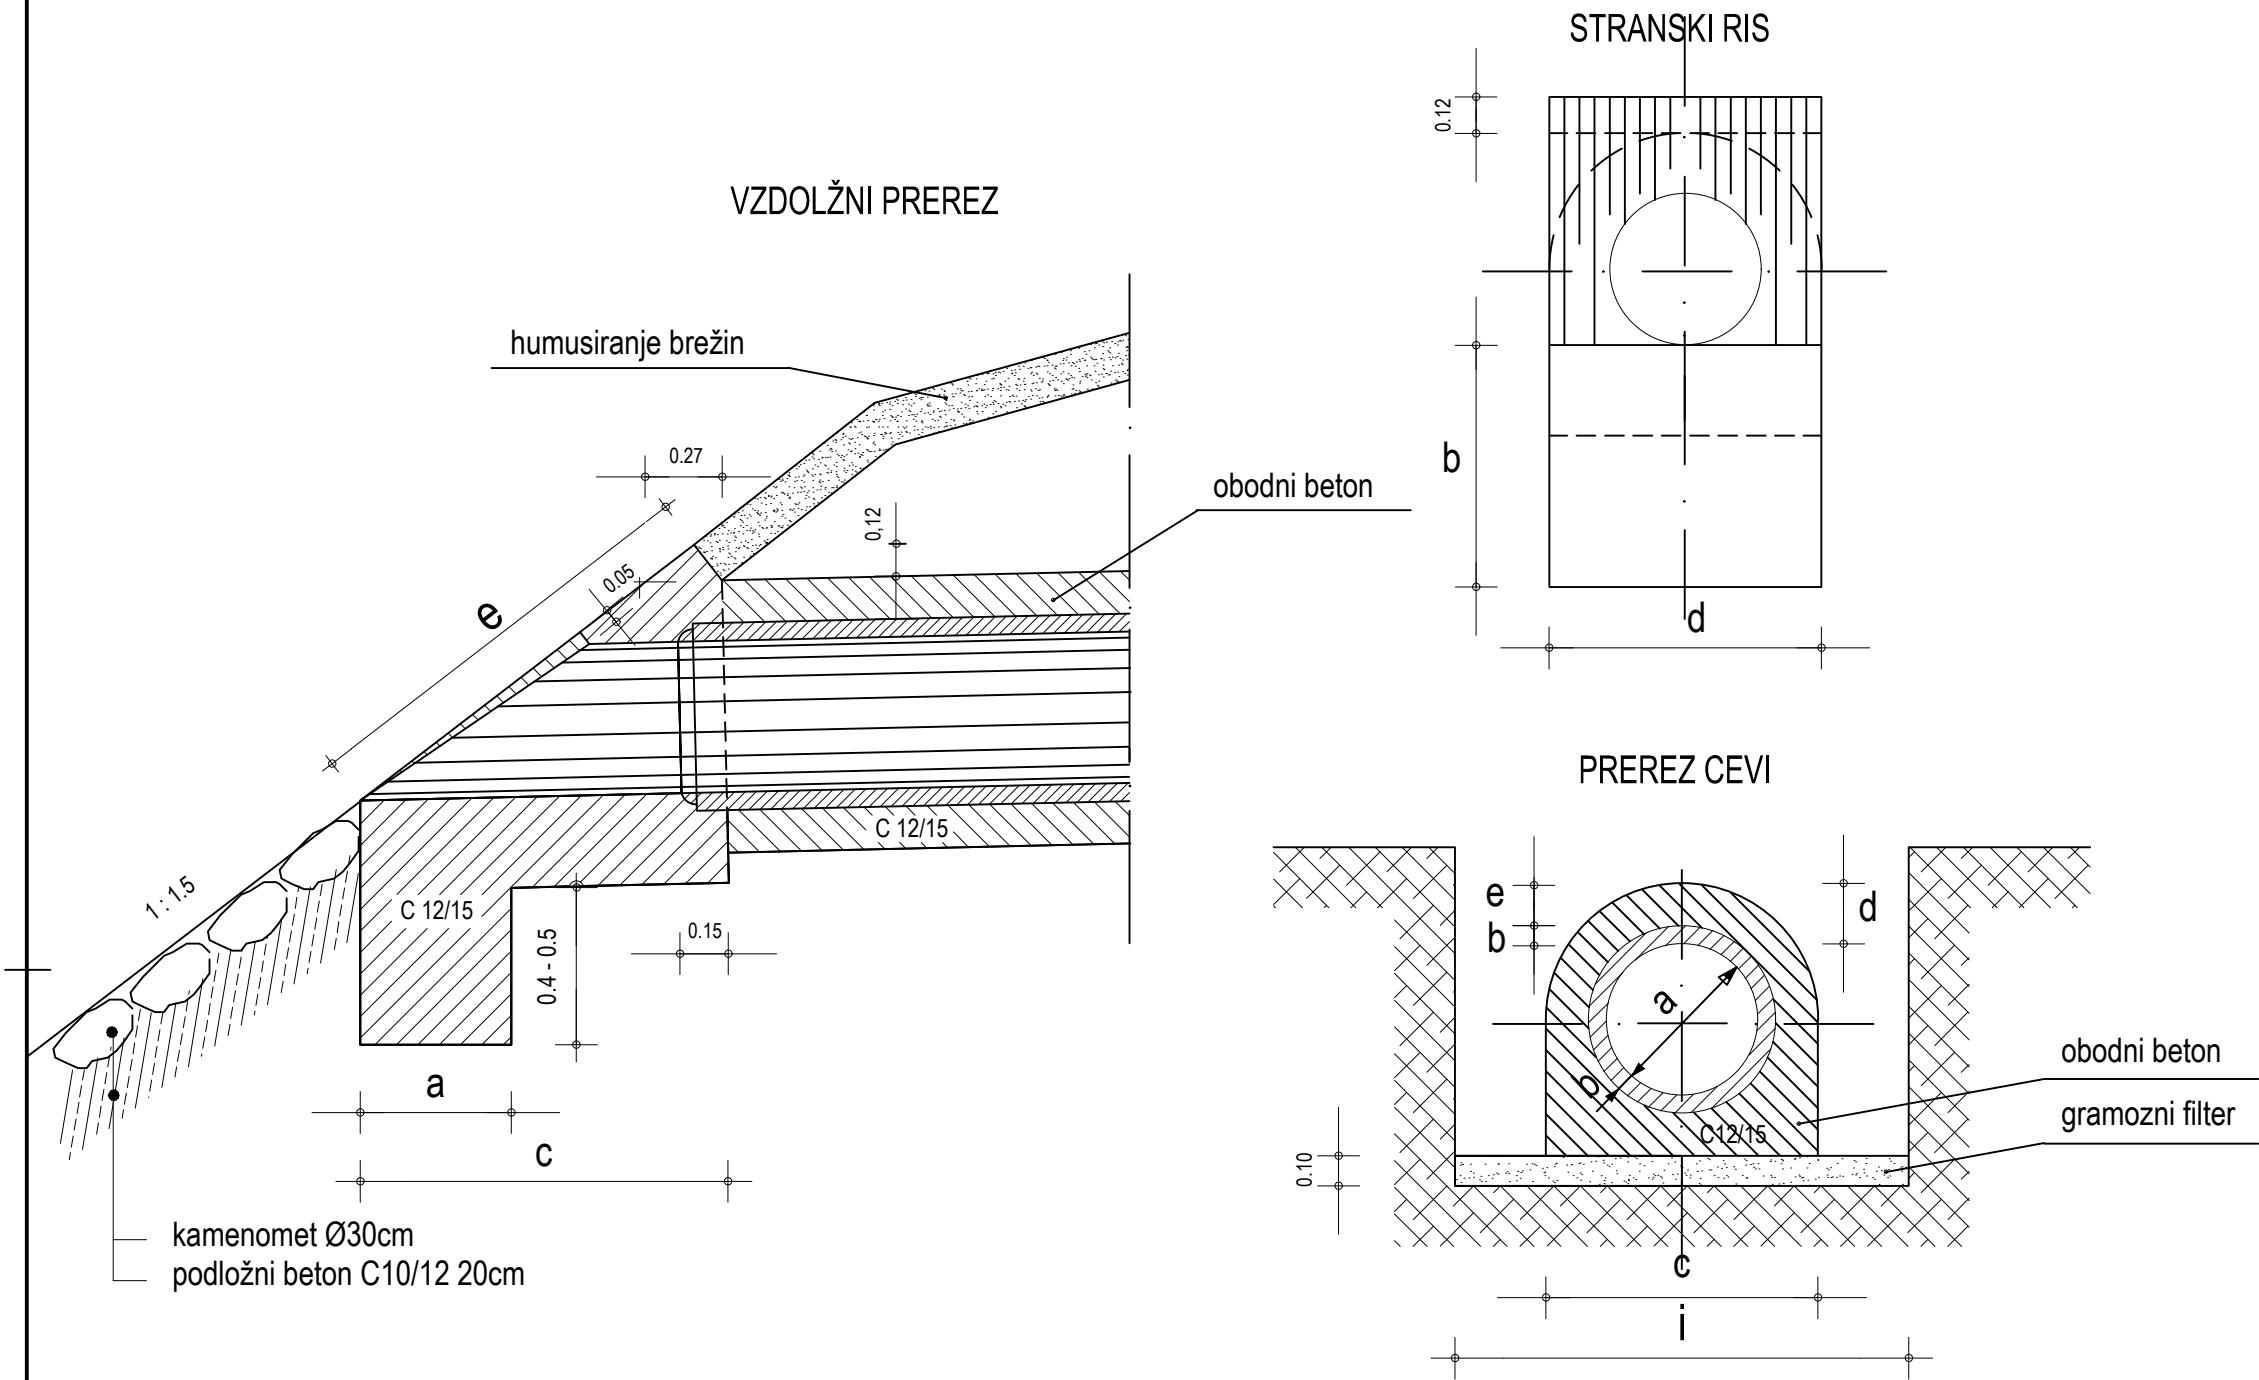

Faktorji za reduciranje horizontalnih dimenzij in poševne glave c, e in dolžin cevi od osi levo - desno

Nagib cevi %	faktor za c, e in dolžine cevi	
	iztočna glava	vtočna glava
1	1,01523	0,98522
2	1,03093	0,97087
3	1,04712	0,95694
4	1,06383	0,94340
5	1,08108	0,93023
6	1,09890	0,91743
7	1,11732	0,90498
8	1,13636	0,89286
9	1,15607	0,88106
10	1,17647	0,86957
11	1,19760	0,85837
12	1,21951	0,84746
13	1,24224	0,83682
14	1,26582	0,82647
15	1,29032	0,81633
16	1,31579	0,80645
17	1,34228	0,79681
18	1,36986	0,78740
19	1,39860	0,77821
20	1,42857	0,76923

TABELA PODATKOV ZA CEVNE PROPUSTE

OSNOVNE MERE						PREDIZMERE ZA 1 m cevi				
Profil cevi Ø	Teža 1 m cevi	Debelina cevi	Širina propusta	Obodni beton in cev	Debelina obodnega betona	Širina izkopa na dnu	Obodni beton	Opaž z obeh	Zunanji obod	Zunanja površina pripusta cevi
cm	1/m	cm	m	cm	cm	m	m/m	m/m	m/m	m²
a		b	c	d	e	i	B	O	Z	P
20	0,06	3,6	0,6	20	16,4	1,20	0,263	1,07	1,54	0,320
30	0,12	4,4	0,7	20	15,6	1,3	0,319	1,25	1,80	0,437
40	0,20	5,2	0,8	20	14,8	1,4	0,372	1,43	2,06	0,571
50	0,28	5,8	0,9	20	14,2	1,5	0,424	1,60	2,31	0,723
60	0,39	6,5	1,0	20	13,5	1,6	0,473	1,79	2,57	0,893
80	0,60	8,5	1,4	30	21,5	2,0	1,010	2,50	3,60	1,749
90	0,75	9,5	1,5	30	20,5	2,1	1,075	2,63	3,86	2,008
100	0,96	10,5	1,6	30	119,5	2,2	1,135	2,85	4,11	2,285

TABELA PODATKOV ZA POŠEVNE GLAVE PROPUSTOV

OSNOVNE MERE pri nagibu 0%									PREDIZMERE				
Profil cevi Ø	Temelj glave				Glava				Betoni temelja	Betoni glave	Omet vidnih površin	Ravni opaž	Okrogli opaž
	Peta temelja	Višina temelja	Dolžina temelja	Širina temelja	Poševni na glavi	Cevi d	Prerez cevi	Zunanji obod cevi					
cm	m	m	m	m	m	m	m²	m	m³	m³	m²	m²	m²
	a	b	c	d	e	t	E	O	T	G	O	R	P
20	0,5	0,8	0,87	0,60	0,94	0,40	0,058	0,85	0,12	0,26	0,52	0,62	0,37
30	0,5	0,8	1,02	0,70	1,12	0,50	0,118	1,22	0,14	0,37	0,73	0,93	0,63
40	0,5	0,8	1,17	0,80	1,30	0,60	0,199	1,58	0,16	0,50	0,98	1,30	0,94
50	0,5	0,8	1,32	0,90	1,48	0,70	0,299	1,93	0,18	0,66	1,26	1,72	1,29
60	0,5	0,8	1,47	1,00	1,67	0,80	0,420	2,29	0,20	0,84	1,59	2,21	1,72
80	0,5	0,8	1,92	1,40	2,20	1,10	0,739	3,04	0,28	1,73	2,98	4,03	2,96
90	0,5	0,8	2,07	1,50	2,38	1,20	0,933	3,42	0,30	2,05	3,46	4,75	3,59
100	0,5	0,8	2,22	1,60	2,57	1,30	1,150	3,80	0,32	2,40	3,98	5,60	4,26