List: 1:200 / 297 mm

24 Jul, 2026 - 12:11
Layout: 0.2.1
S:\Projekti\2022\2194 ZALOŠKA\06.2 PZI\-PREPLASTITEV (NOVO)\0_ZN\02 GRAF\2194_ZALOŠKA_LOK_PZI_2026-07-22.dwg

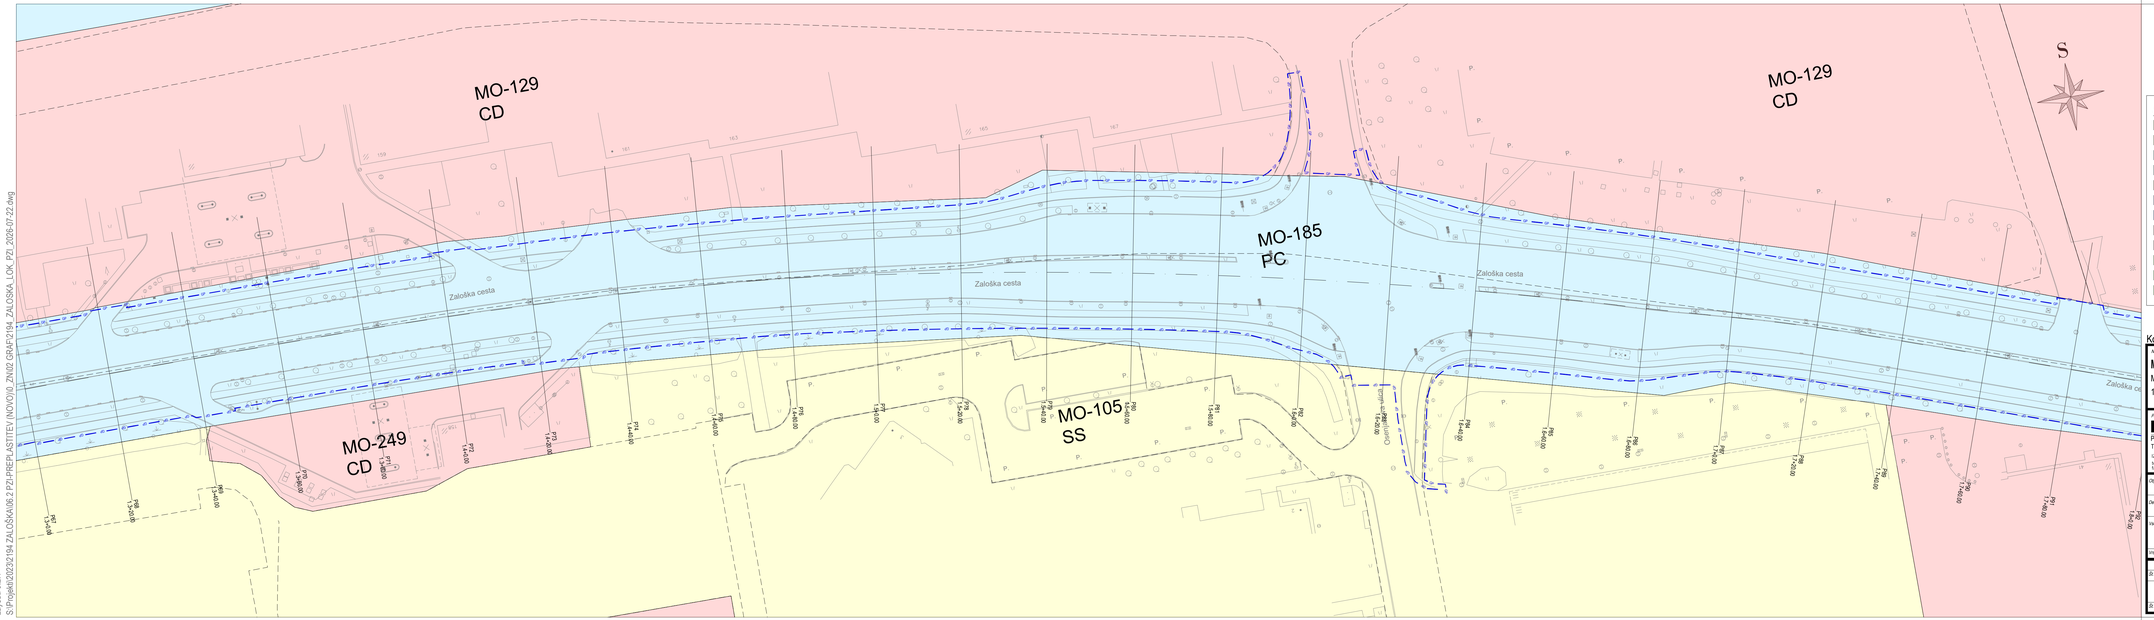

NAMENSKA RABA PROSTORA :

- *SS - stanovanjske površine*
- *SK - površine podeželskega naselja*
- *PC - površine cest*
- *PO - ostale prometne površine*
- *PZ - površine železnic*
- *E - območja energetske infrastrukture*
- *VC - zelenile vode*
- *CU - osrednja območja centralnih dejavnosti*
- *CD - druga območja centralnih dejavnosti*
- *ZD - druge urejene zelene površine*
- *ZS - površine za oddih, rekreacijo in šport*
- *ZP - parki*

LEGENDA LINIJ:

- *Regulacijske črte*
- *Območje gradbene parcele*

Koordinatni sistem - D96/TM

List 4/6

Naročnik/Investitor:	Spremembe	Datum
MOL - Mestna občina Ljubljana Mestni trg 1 1000 Ljubljana		

Projektivno podjetje:	NAZIV	IME in PRIIMEK	Ident. št. IZS	Podpis
K Projekt L Projektiranje in inženiring d.o.o. Tbilisijska cesta 61, 1000 Ljubljana IZS: 1810 tel.: 01/4769-289 fax.: 01/4769-395	VP:	Janko Kaš, u.d.i.g.	PI G-2070	
	VN:	Janko Kaš, u.d.i.g.	PI G-2070	
	Sodelovec:	Jan Kalar, d.i.g. (UN)		
	Sodelovec:			
	Sodelovec:			

Objekt/lokacija:	Ureditev državne kolesarske povezave D1 ob Zaloški cesti, Ljubljana	Št. proj.	U 10/2194-23
		Št. načrta :	2194-23/ZN
Del objekta :	ODSEK AC RING - KAJUHOVA ULICA	Šifra CC :	2112
Vrsta načrta :	SITUACIJA REGULACIJSKIH IN GRADBENIH LINIJ, ENOT UREJANJA PROSTORA TER NAMENSKE RABE	Vrsta načrta :	0 - ZBIRNI NAČRT LOKACIJSKI PRIKAZI
Vrsta projekta :	PZI	Merilo : 1:500	Datum : JULIJ 2026

Št. zvezka :	Arhivska št. :	Fazanačrt	Šifra naše :	Črtna koda arhiv:
		004.2101	101	
Št. priloge :	0.2.1.4	Ident. št. naše :	2194-23/ZN/0.2.1.4	