List: 1:200 / 297 mm

24 Jul, 2026 - 12:13
Layout: 0.2.2
S:\Projekti\2022\194 ZALOŠKA\06.2 PZI\PREP-ASITEV (NOVO)\0. ZN\02. GRAF\194_ZALOŠKA_LOK_PZI_2026-07-22.dwg

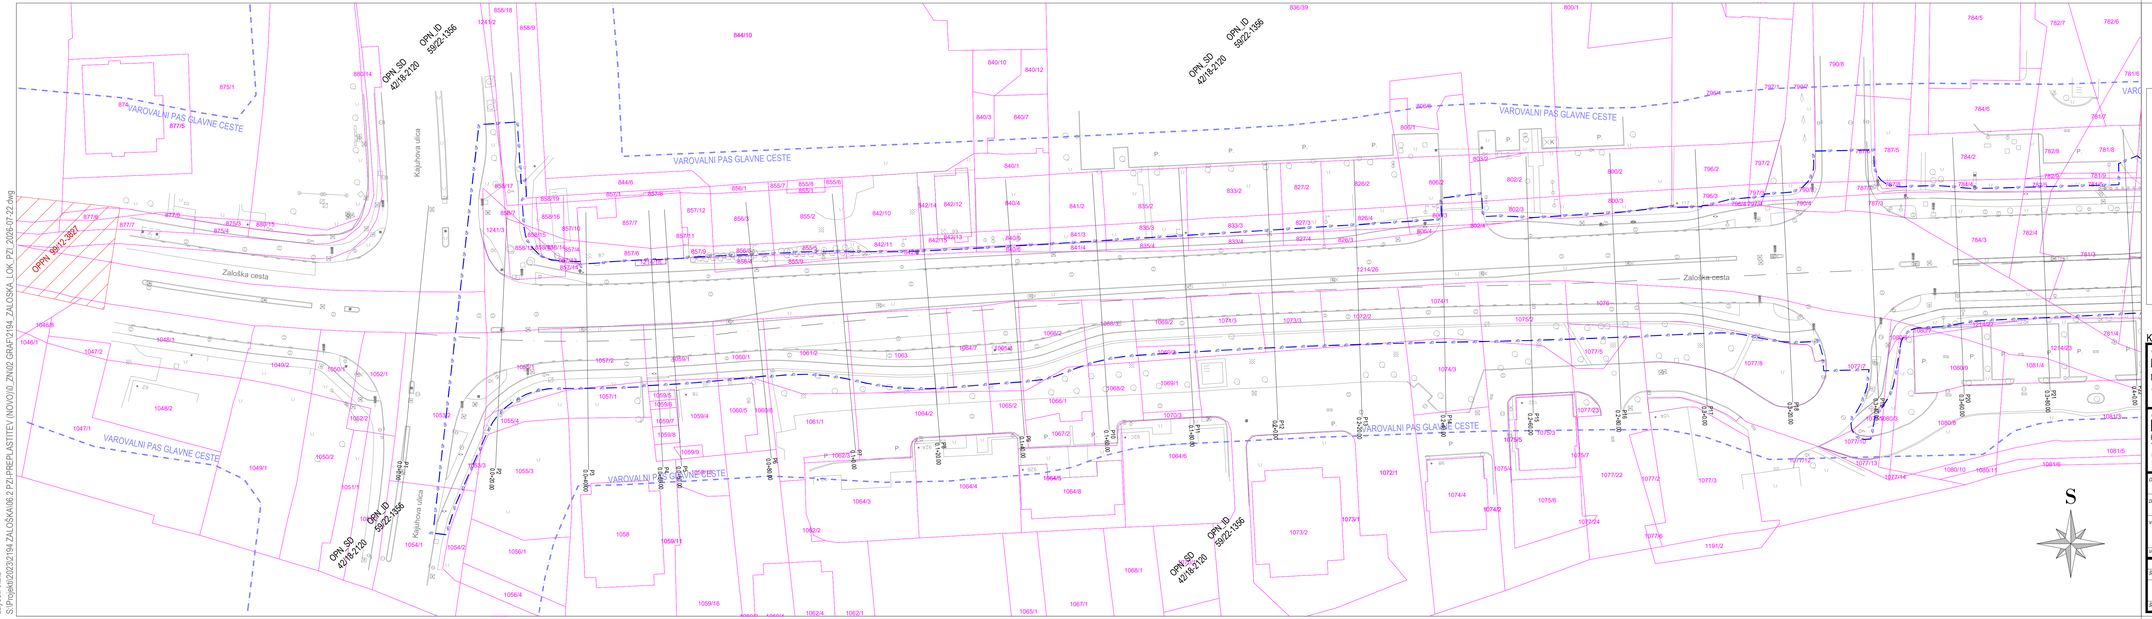

OBČINSKI PROSTORSKI NAČRT:
- Območje z veljavnim OPPN
- Območje z veljavnim lokac. načrtom

DRŽAVNI PROSTORSKI NAČRT:
- Območje z veljavnim DPN
- Območje z veljavnim DLN
- Območje z DPN v pripravi

LEGENDA LINIJ:
- Območje gradbene parcele
- Varovalni pas AVTOCESTE (40m)
- Varovalni pas GLAVNE CESTE (25m)
- Varovalni pas ŽELEZNICE (100m)

Koordinatni sistem - D96/TM

List 1/6

Naročnik/investitor:	Spremembe	Datum
MOL - Mestna občina Ljubljana Mestni trg 1 1000 Ljubljana		

Projektno podjetje:	NAZIV	IME in PRIIMEK	Ident. št. IZS	Podpis
Projekti L Projektiranje in inženiring d.o.o. Tbilisijska cesta 61, 1000 Ljubljana IZS: 1810 tel.: 014769-289 fax.: 014769-395	VP:	Janko Kaš, u.d.i.g.	PI G-2070	
	VN:	Janko Kaš, u.d.i.g.	PI G-2070	
	Sodelavec:	Jan Kalar, d.i.g. (UN)		
	Sodelavec:			
	Sodelavec:			

Objekt/lokacija:	Ureditev državne kolesarske povezave D1 ob Zaloški cesti, Ljubljana	Št. proj.	U 10/2194-23
		Št. načrta:	2194-23/ZN
Del objekta:	ODSEK AC RING - KAJUHOVA ULICA	Šifra CC:	2112
Vsebina načrta:	SITUACIJA PRIKAZOV PROSTORSKIH AKTOV TER VAROVALNIH PASOV CEST IN ŽELEZNIC	Vrsta načrta:	0 - ZBIRNI NAČRT LOKACIJSKI PRIKAZI
Vrsta projekta:	PZI	Merilo: 1:500	Datum: JULIJ 2026

Št. zvezka:	Arhivska št.:	Fazaročpet:	Šifra načrta:	Črtna koda arhiva:
		004.2101	101	
Št. priloge:	0.2.2.1	Ident. št. načrta:	2194-23/ZN/0.2.2.1	