


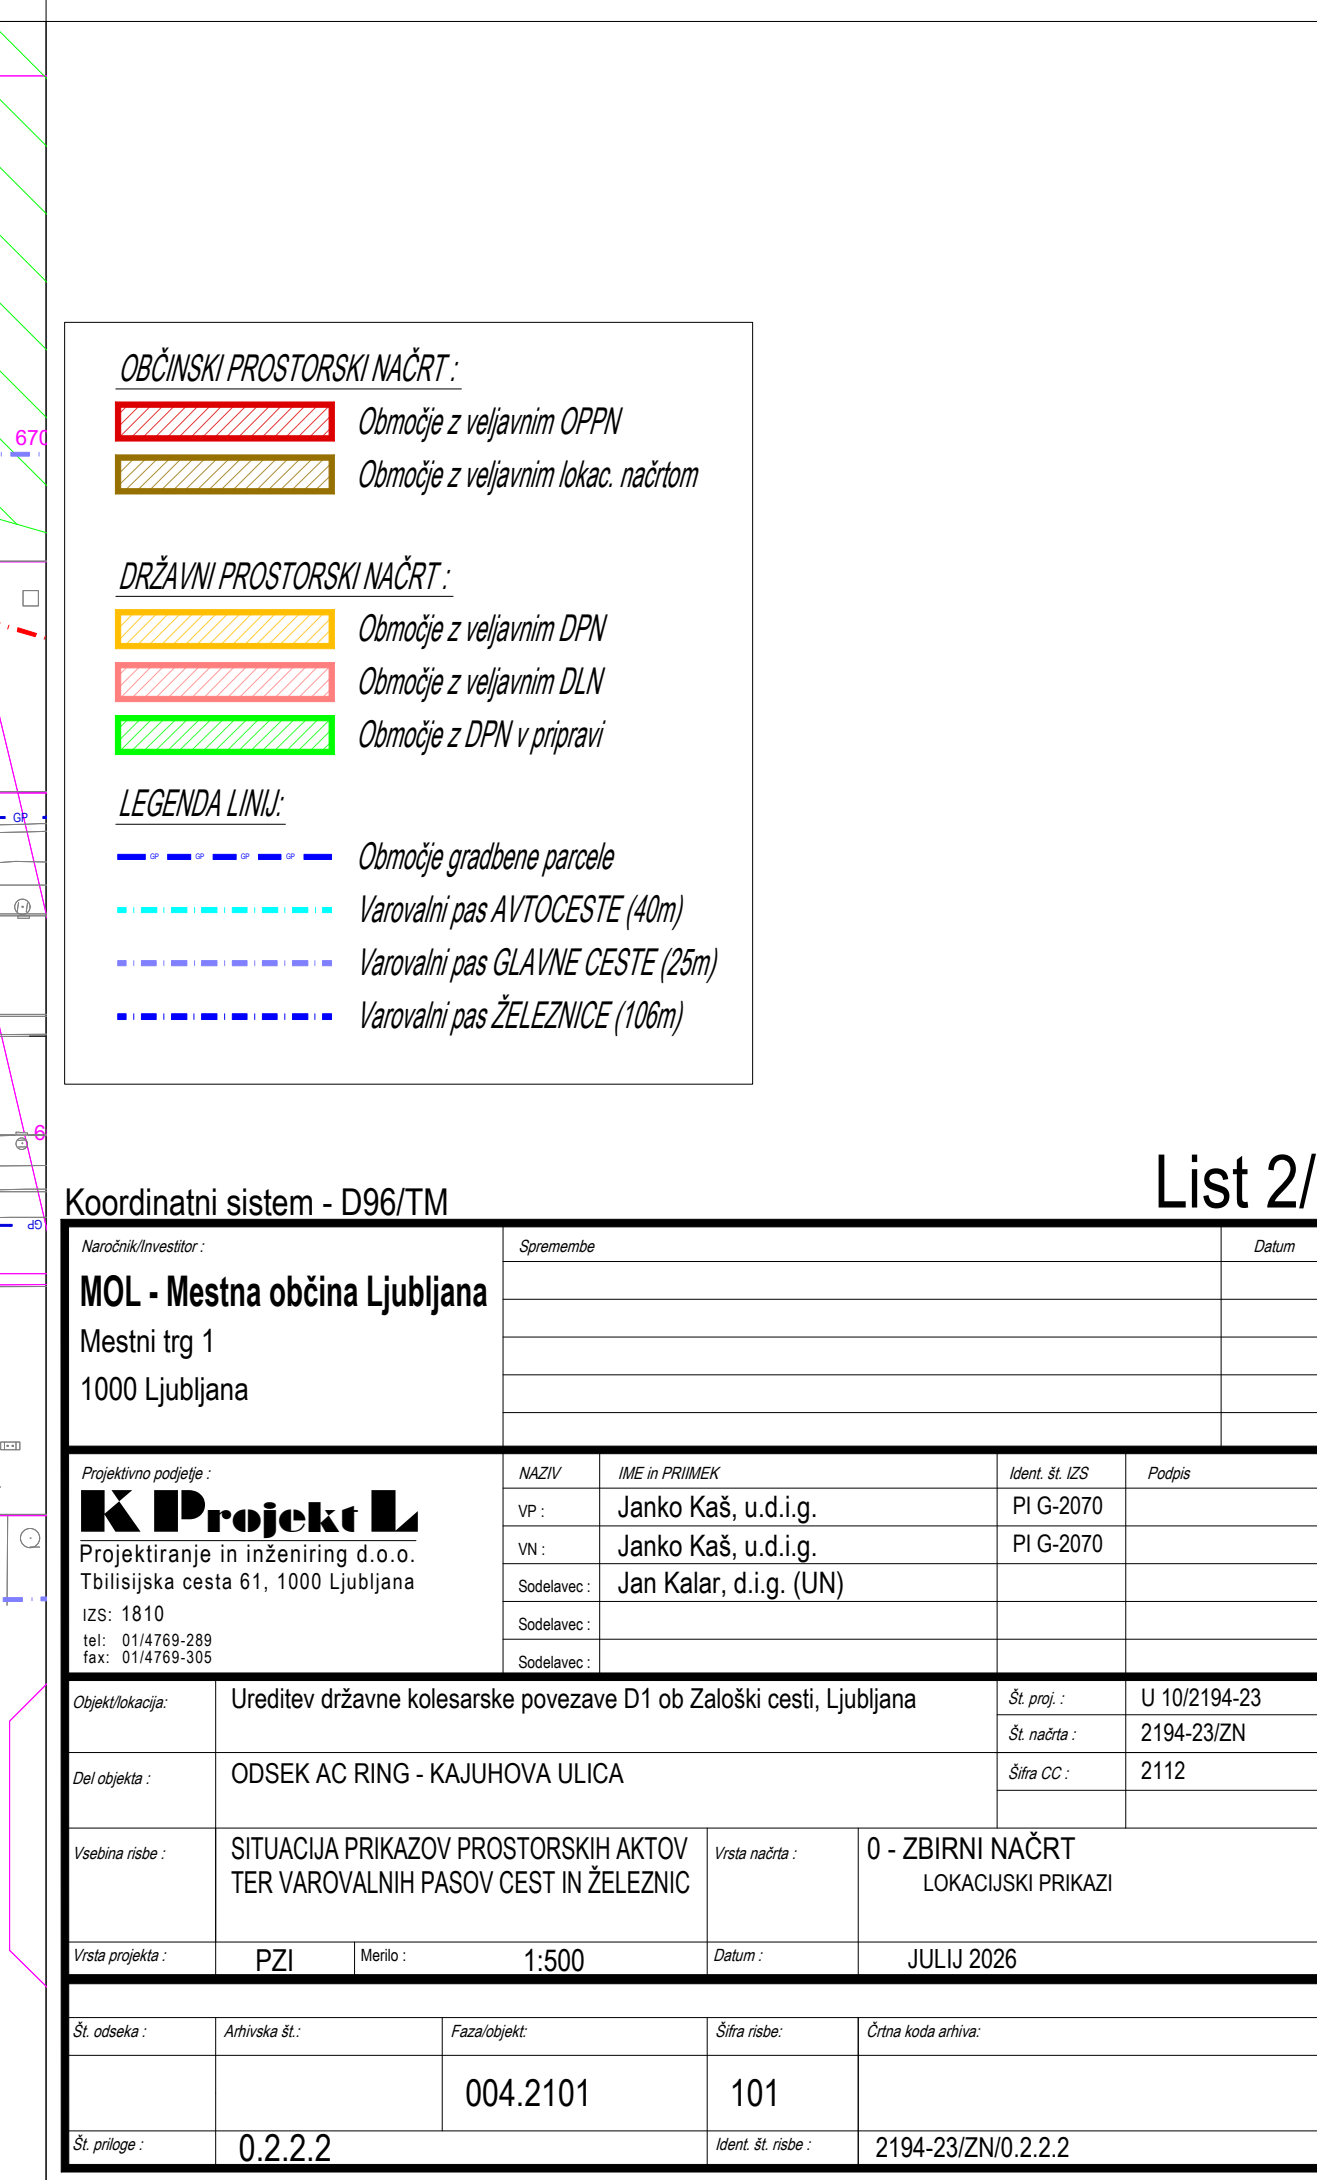

Narodni/investitor : MOL - Mestna občina Ljubljana Mestni trg 1 1000 Ljubljana		Spremembe 		Datum 	
Projektno podjetje : K Projekt L Projektiranje in inženiring d.o.o. Tbilisijška cesta 61, 1000 Ljubljana IZS : 1810 tel: 01/4769-289 fax: 01/4769-305					
NAZIV VP: Janko Kaš, u.d.i.g. VN: Janko Kaš, u.d.i.g. Sodelavec: Jan Kalar, d.i.g. (UN) Sodelavec:		IME in PRIMEK 		Ident. št. IZS PI G-2070 PI G-2070 	
Podpis 					
Objekt/lokacija : Ureditev državne kolesarske povezave D1 ob Zaloški cesti, Ljubljana		Št. proj. : U 10/2194-23			
Del objekta : ODSEK AC RING - KAJUHOVA ULICA		Št. nadrta : 2194-23/ZN			
		Štira CC : 2112			
Vsebinska rabe : SITUACIJA PRIKAZOV PROSTORSKIH AKTOV TER VAROVALNIH PASOV CEST IN ŽELEZNIC		Vrsta načrta : 0 - ZBIRNI NAČRT LOKACIJSKI PRIKAZI			
Vrsta projekta : PZI		Merilo : 1:500		Datum : JULIJ 2026	
Št. odseka : Arhivska št. : Fazna objekta : Štira rabe : Črna koda arhiva : 					
Št. priloge : 0.2.2.2		Ident. št. rabe : 2194-23/ZN/0.2.2.2			