List: 1:200 / 297 mm

24 Jul, 2026 - 12:16
Layout: 0.2.3
S:\Projekti\2022\194 ZALOŠKA\06.2 PZI\PREP\ASITEV (NOVO)\0. ZN\02. GRAF\194_ZALOSKA_LOK_PZI_2026-07-22.dwg

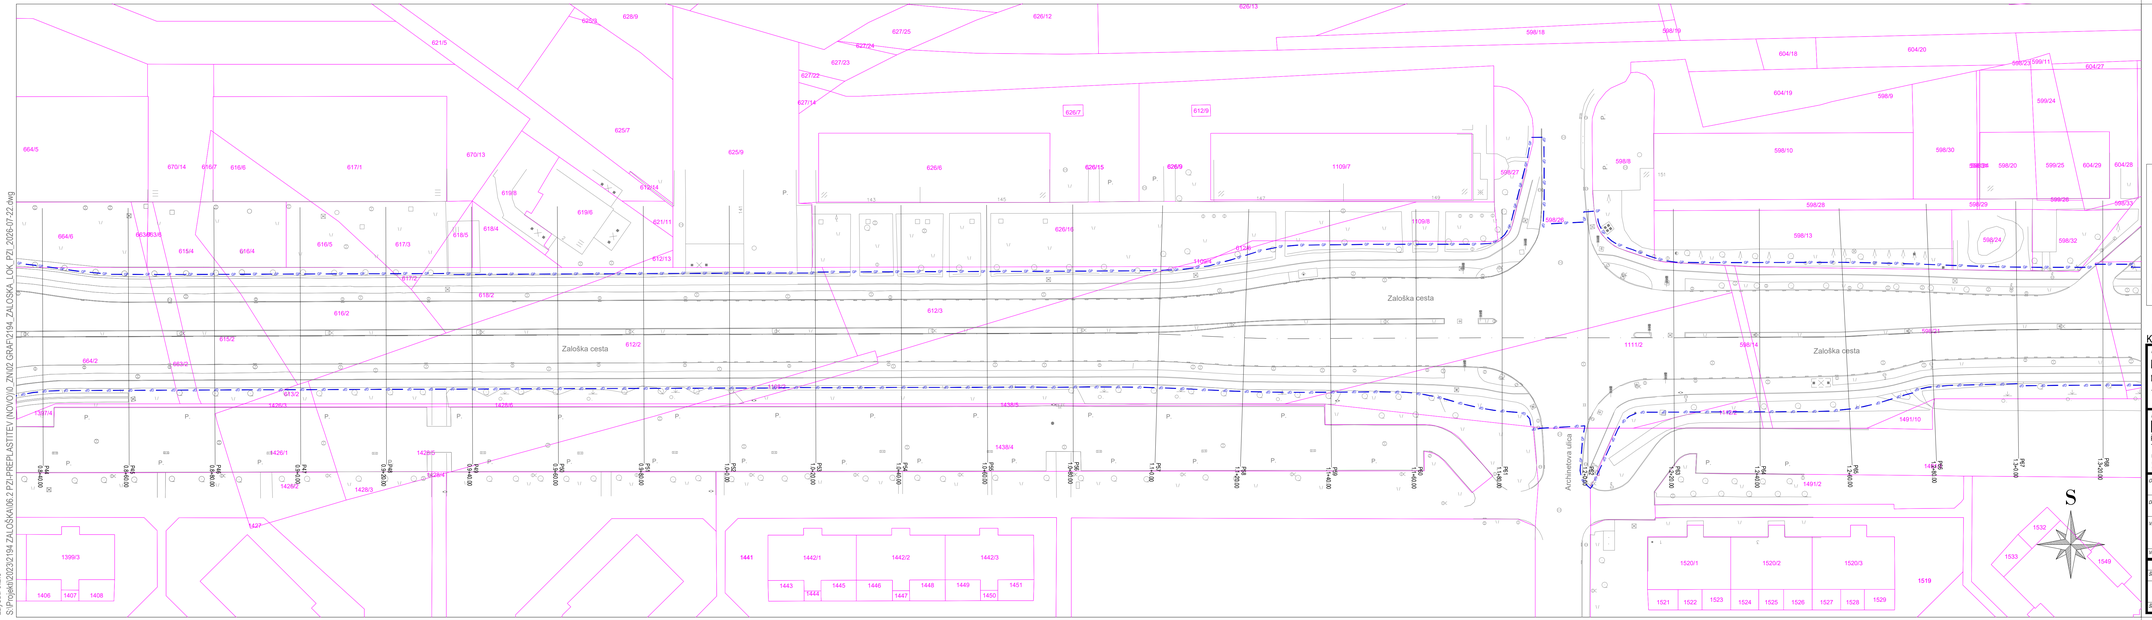

LEGENDA :

- Območje gradbene parcele
- Vodno zemljišče
- Pročelni pas (15m)
- Območje vodotoka (Ljubljanica)
- Območje prerazdate poplavne nevarnosti
- Območje majhne poplavne nevarnosti
- Območje srednje poplavne nevarnosti
- Območje velike poplavne nevarnosti

VARSTVENA OBMOČJA :

- KULTURNOVARSTVENO OBMOČJE
- NARAVOVARSTVENO OBMOČJE

Koordinatni sistem - D96/TM

List 3/6

Naročnik/Investitor:	Spremembe	Datum
MOL - Mestna občina Ljubljana Mestni trg 1 1000 Ljubljana		

Projektivno podjetje:	NAZIV	IME in PRIIMEK	Ident. št. IZS	Podpis
K Projekt L Projektiranje in inženiring d.o.o. Tbilisijska cesta 61, 1000 Ljubljana IZS: 1810 tel.: 01/4769-289 fax.: 01/4769-395	VP:	Janko Kaš, u.d.i.g.	PI-G-2070	
	VN:	Janko Kaš, u.d.i.g.	PI-G-2070	
	Sodelovec:	Jan Kalar, d.i.g. (UN)		
	Sodelovec:			
	Sodelovec:			

Ureditev državne kolesarske povezave D1 ob Zaloški cesti, Ljubljana		Št. proj.	U 10/2194-23
		Št. načrta :	2194-23/ZN
ODSEK AC RING - KAJUHOVA ULICA		Šifra CC :	2112
SITUACIJA VARSTVENIH, PLAZILIVIH, VODNIH IN PRIOBALNIH ZEMLJIŠČ TER PRIKAZ POPLAVNE OGROŽENOSTI	vrsta načrta :	0 - ZBIRNI NAČRT LOKACIJSKI PRIKAZI	
PZI	Merilo: 1:500	Datum: JULIJ 2026	

Št. odseka :	Arhivska št. :	Fazaideje:	Šifra naše :	Črtna koda arhiva:
		004.2101	101	
Št. prilogi : 0.2.3.3		Ident. št. naše : 2194-23/ZN/0.2.3.3		