List.: 1:200 / 297 mm

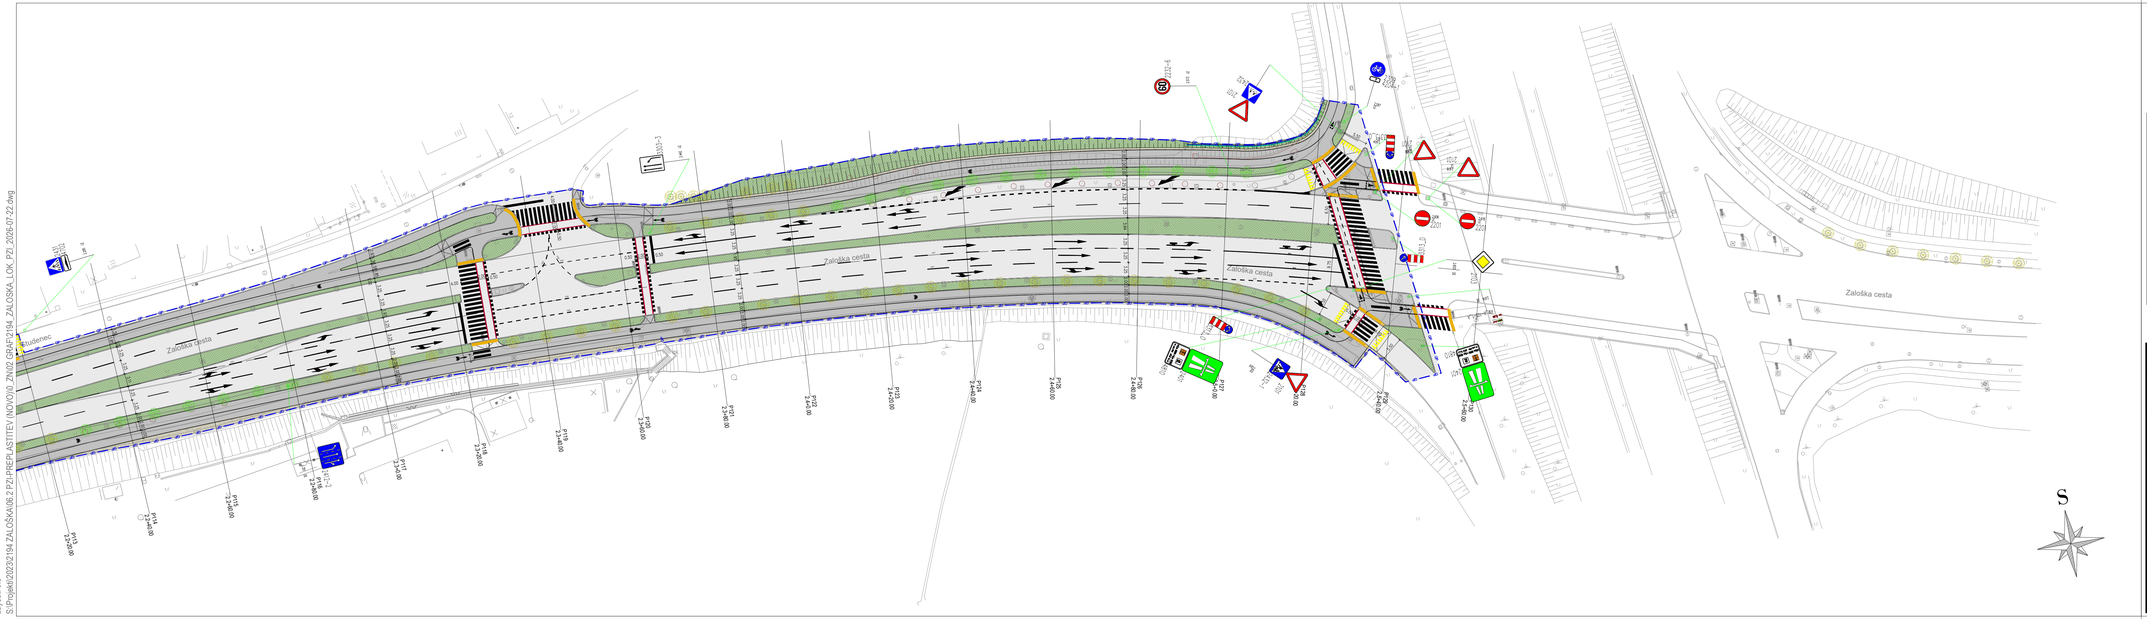

LEGENDA:

- Asfalt na vozišču
- Contact na avtobusnem postajališču
- Asfalt na pločniku / kolesa stezi
- Tlak v betonu (meličen)
- Tlakovane površine
- Bankina / makadamske površine
- Zelenice
- Armiranobetonske površine
- Območje gradbenega posega
- Novo drevo - zasadite
- Obstoječe drevo - se ohrani

Koordinatni sistem - D96/TM

List 6/6

Naročnik/investitor	Spremembe	Datum
MOL - Mestna občina Ljubljana Mestni trg 1 1000 Ljubljana		

Projektivno podjetje	NAZIV	IME in PRIIMEK	Ident. št. IZS	Podpis
K LProjekt L Projektiranje in inženiring d.o.o. Tbilisijska cesta 61, 1000 Ljubljana IZS: 1810 tel.: 01/4769-289 fax.: 01/4769-395	VP:	Janko Kaš, u.d.i.g.	PI-G-2070	
	VN:	Janko Kaš, u.d.i.g.	PI-G-2070	
	Sodelavec:	Jan Kalar, d.i.g. (UN)		
	Sodelavec:			
	Sodelavec:			

Digitalizacija:	Ureditev državne kolesarske povezave D1 ob Zaloški cesti, Ljubljana	Št. proj.	U 10/2194-23
		Št. načrta :	2194-23/ZN
Del objekta :	ODSEK AC RING - KAJUHOVA ULICA	Šifra CC :	2112

Vsebina načrta :	GRADBENO UREDITVENA SITUACIJA		Vrsta načrta :	0 - ZBIRNI NAČRT LOKACIJSKI PRIKAZI	
Vrsta projekta :	PZI	Merilo :	1:500	Datum :	JULIJ 2026

Št. zvezka :	Arhivska št. :	Fazaništvo	Šifra načrta :	Črtna koda arhiva :
		004.2101	101	
Št. priloge :	0.3.6		Ident. št. načrta :	2194-23/ZN/0.3.6

24 Jul, 2026 - 10:21
Layout: 0.3
S:\Projekti\2022\194 ZALOŠKA\06.2 PZI\PREM-ASITEV (NOVO)\0. ZN\02 GRAFIKA\194_ZALOŠKA_LOK_PZI_2026-07-22.dwg