List: 1400 / 297 mm

24.Jul.2026 10:10
LAYOUT: G5.6
S:\Projekti\2023\2194 ZALOŠKA\06.2 PZI-PREPLASTITEV INOVICI\2.1. NG CESTA\02 GRAFIČNI DEL\2194_ZALOŠKA_TEH_PZI_2026-07-22.dwg

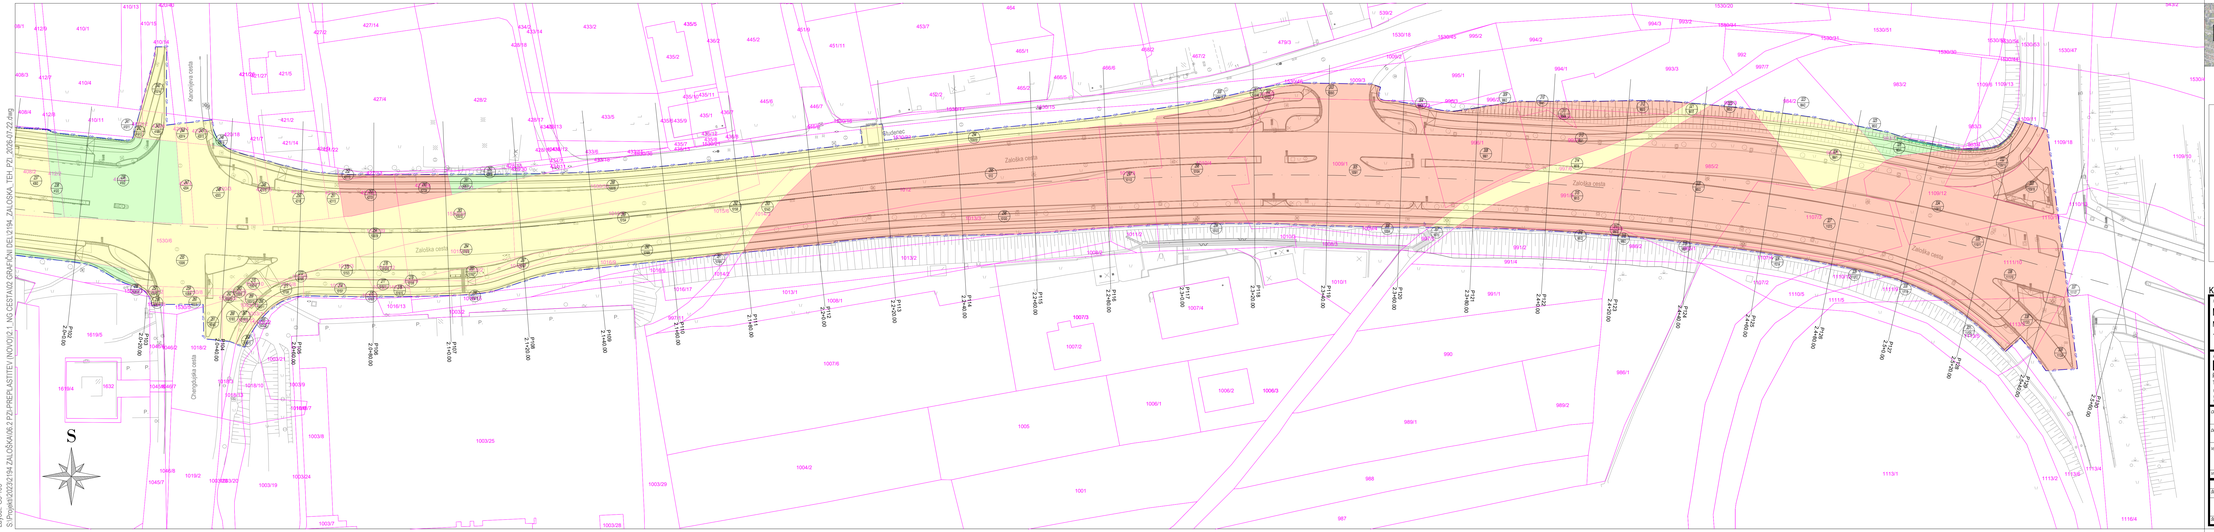

LEGENDA:

k.o. 1732 - MOSTE

k.o. 1772 - ŠLAPE

- *Parcelna meja*
- *Urejena parcelna meja*
- 00/00 *Parcelna številka*
- *Meja katastrske občine*
- CP GRADIS CP *Obmocja posega*
- *Poseg na zemljišču v last občine*
- *Poseg na zasebno zemljišče*
- *Poseg na zemljišču v last Republike Slovenije*
- *Poseg na zemljišču javnega dobra*
- *Zap. št. posega*

Koordinatni sistem - D96/TM

List 6/6

Naročnik:	Spremembe:	Datum:
MOL - Mestna občina Ljubljana Mestni trg 1 1000 Ljubljana		

Projektna pisarna	NAZIV	IME in PRIIMEK	Ident. št. IZS	Podpis
K Projekt L Projektiranje in inženiring d.o.o. Tržaška cesta 61, 1000 Ljubljana izs: 1810 tel: 01/439-200 fax: 01/439-200	VP:	Janko Kač, u.d.i.g.	PI G-2070	
	Vd.:	Janko Kač, u.d.i.g.	PI G-2070	
	Sodelovali:	Jan Kalar, d.i.g. (UN)		
	Sodelovali:			
	Sodelovali:			

Ogrevalno/hlajalni:	Ureditev državne kolesarske povezave D1 ob Zaloški cesti, Ljubljana	Št. arh.	U 10/2194-23
		Št. načrta:	2194-23/NG
Za objekt:	ODSEK AC RING - KAJUHOVA ULICA	Šifra CC:	2112
Vrsta načrta:	KATASTRSKA SITUACIJA	Vrsta načrta:	2.1 - NAČRT GRADBENIŠTVA TEHNIČNI PRIKAZI
Vrsta projekta:	PZI	Merilo: 1:500	Datum: JULIJ 2026

Št. zdelka:	Arhivska št.:	Fascikelj/del:	Šifra načrta:	Crtna kosa arhiva:
		004.2101	105	
Št. priloge:	G.5.6		Ident. št. načrta:	2194-23/NG/G.5.6