



Obnova Spominske hiše Otona Župančiča: Župančičev svet

projekt za izvedbo - PZI

oktober 2024




Obstoječe stanje - notranjost

klet




pritličje

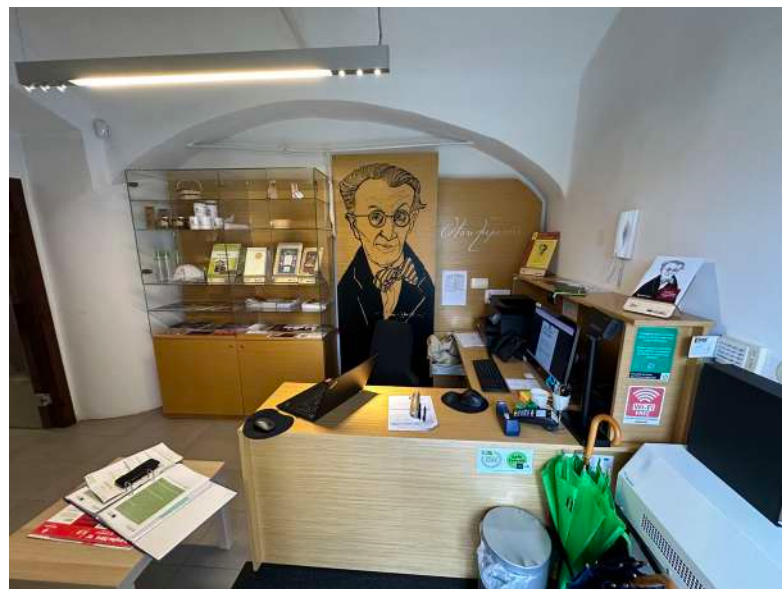

nadstropje



Predmet obravnave

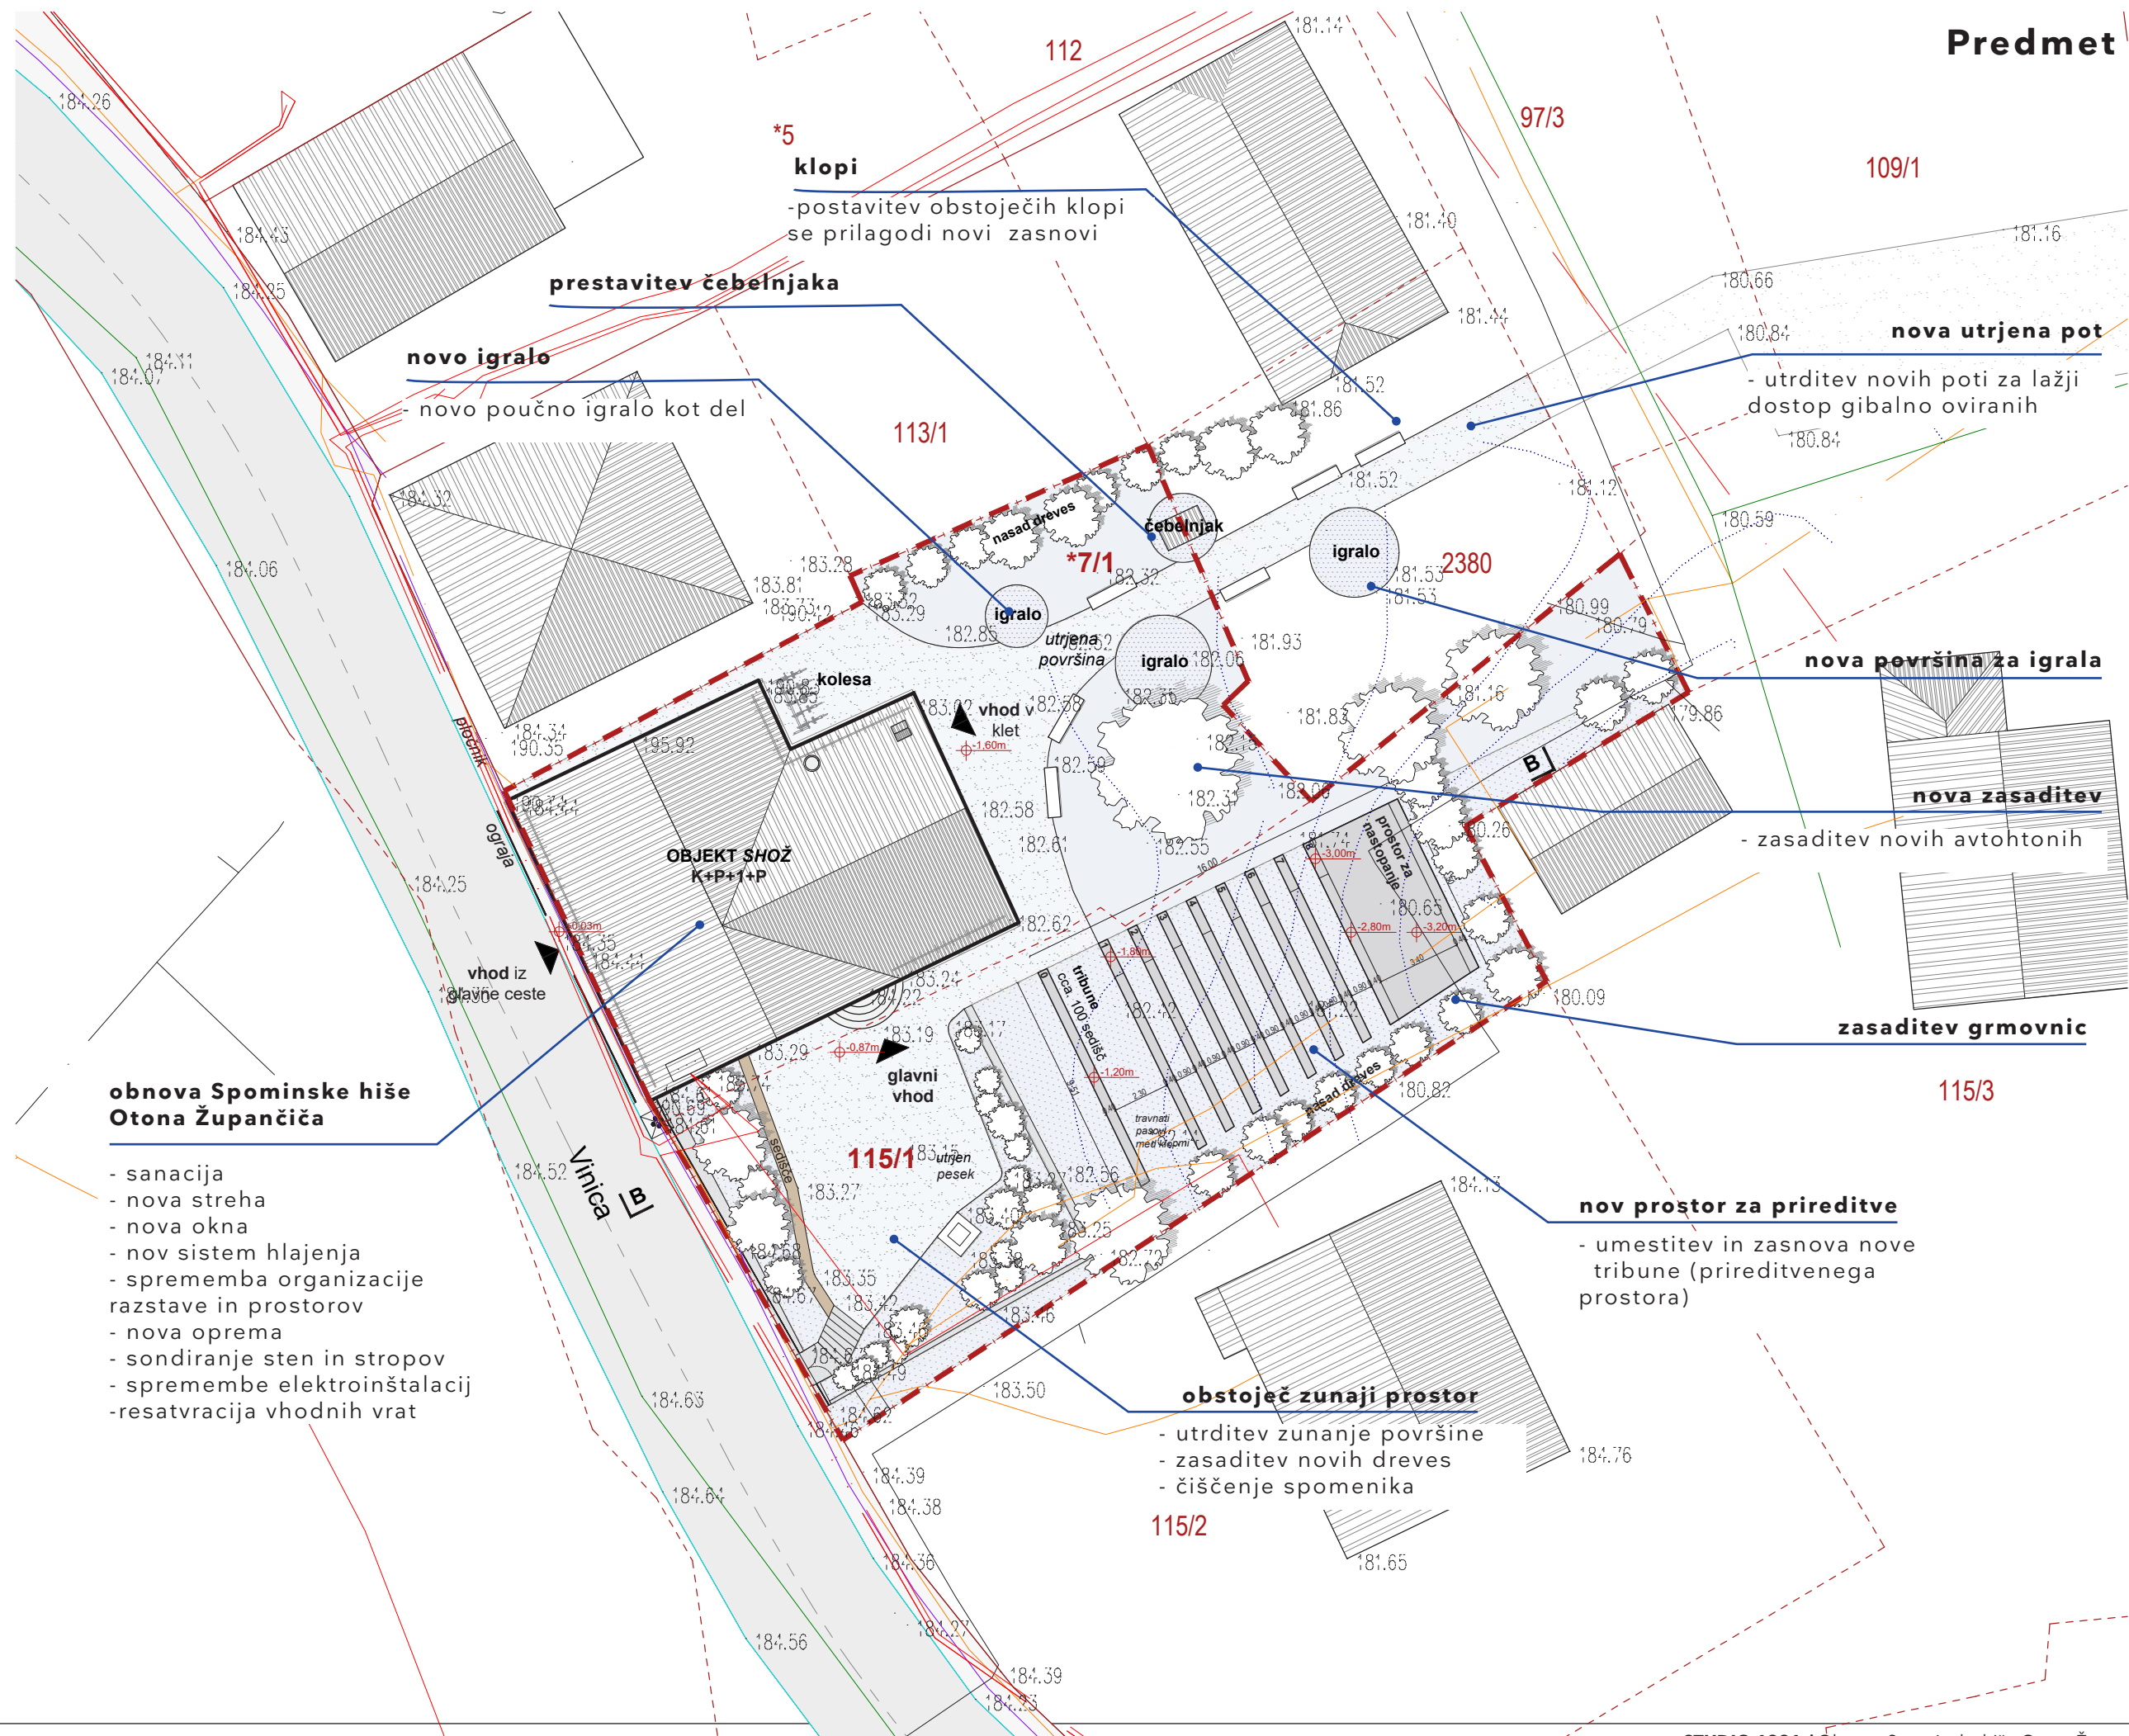

Objekt SHOŽ obnovitvena dela



STREHA

- izvede se zračna streha
- oblika strehe se ohrani
- menjava strešne kritine, ki je enaka kot obstoječa
- ostrešje ostane obstoječe

PODSTREŠJE

- na podstrešje se namesti zunanje enote klimatskih naprav
- izolacija in podeskanje tal

OKNA

- obstoječa okna se zamenjajo z novimi
- nova okna so narejena po vzoru obstoječih

NADSTROPJE

- po odstranitvi razstave se izvede sondiranje sten in stropov, saj se pričakujejo poslikave pod beleži
- rekonstrukcija poslikav se izvede vsaj v enem prostoru
- umesti se razširitev razstave
- nove klimatske naprave (zunanje enote se namesti na podstrešje, lokacijo notranjih enot se določi na podlagi rezultatov raziskav sten in stropov)
- finalni tlak se odstrani (smrekove deske), nov finalni tlak (hrastove deske), menjava pragov vrat
- umesti se nova oprema

PRITLIČJE


- vhodna in stranska vrata se obnovijo (restavrirajo), da se zagotovi tesnjenje, menjava kljuk
- na pragu se namesti manjša klančina, da se zagotovi dostop gibalno oviranim
- sprejemnica se prestavi, na mestu obstoječe sprejemnice se uredi garderoba

KLET

- odstrani se poškodovan oplesk in se ga nadomesti z novim, apnenim
- izvede se nove lesene obloge
- restavrira se vhodna vrata v klet

OKOLICA

- izvede se manjši prireditveni prostor, ki bo izveden sonaravno
- trenutne vsebine (čebelnjak, igrala) se premaknejo
- doda se novo igralo
- uredi se nove poti, ki se jih utrdi za lažjo dostopnost gibalno oviranim

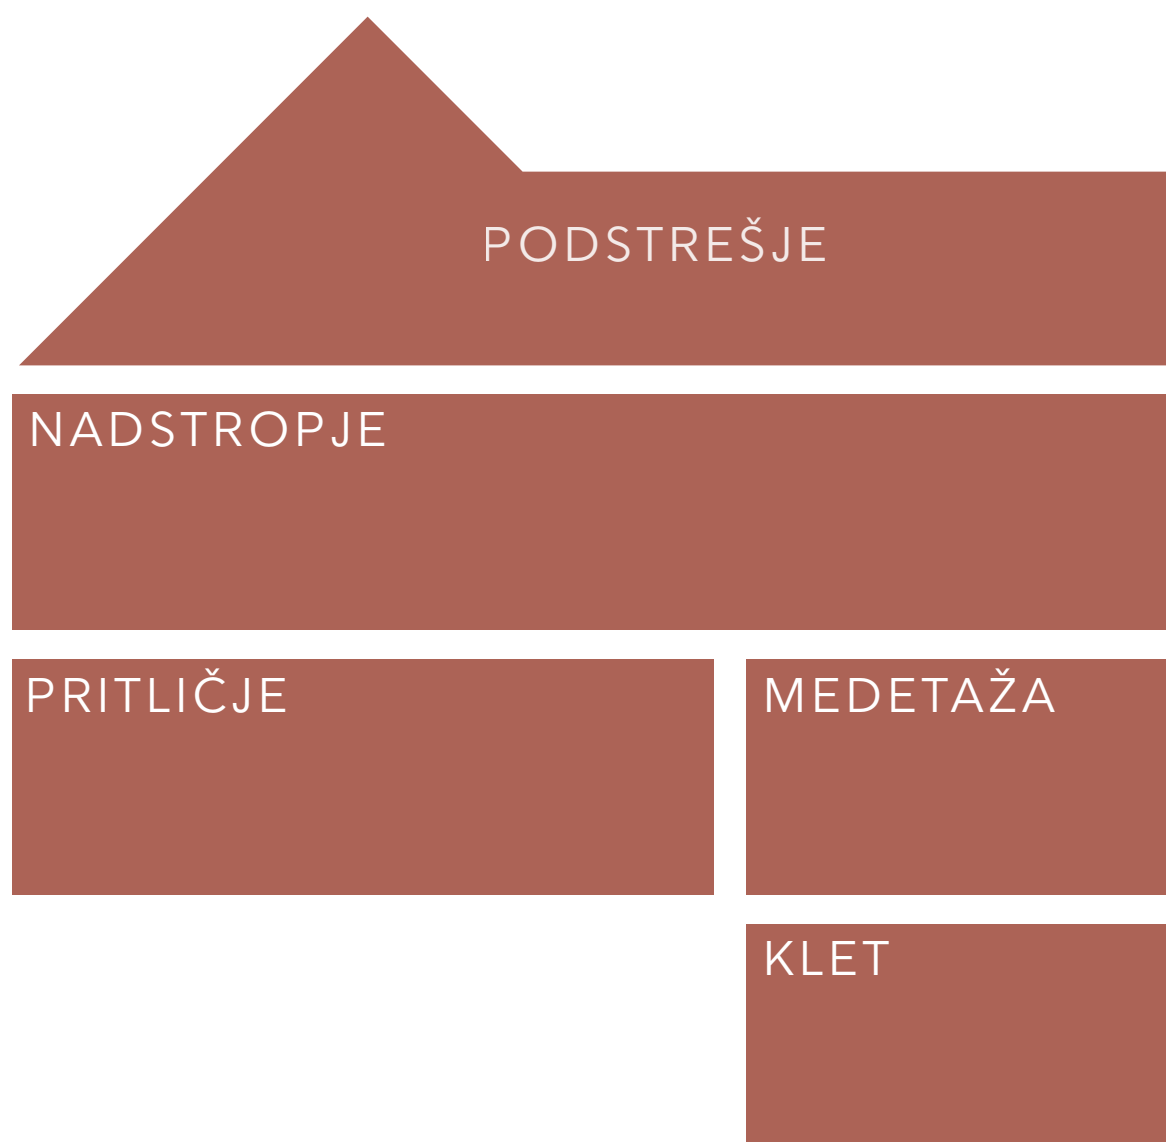

PODSTREŠJE

Inštalacije

NADSTROPJE

Razstavni prostori

Vhodna soba: »Župančičeva Bela krajina«

Soba 1: »PISANICE«

Soba 2: »CICIBAN«

Soba 3: »UGANKE«

Soba 4: »MEHURČKI«

Sejna soba: Prostor za prezentacije in manjše prireditve

MEDETAŽA

Razstavni in servisni prostori.

Zalogovnik in kotlovnica

Sanitarije

Razstavni prostor 2 - Razstava o Vinici

PRITLIČJE

Razstavni prostori, vhodni prostori

Garderoba - vhod v objekt

Sprejemnica s trgovino

Župančičev salon - vstopna točka razstave

Razstavni prostor 1 - osrednji prostor razstave o delu in življenju pesnika

KLET

Vhodna soba

Soba za prezentacije

ZUNANJOST


Zunanji prostor pred glavnim vhodom

Prireditveni prostor

Vrt z igrali

**UREDITEV ZUNANJEGA PROSTORA
SPOMINSKE HIŠE OTONA ŽUPANČIČA**

načrti za izvedbo

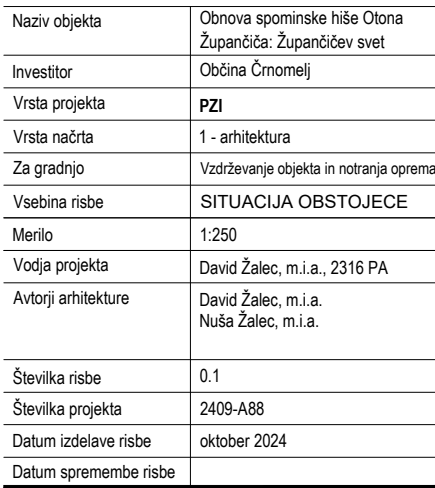

VSE MERE KONTROLIRATI NA LICU MESTA! NA NESKLADJA
OPAZORITI IN USKLADITI Z ARHITEKTOM.
Detalje izvedbe uskladiti z izbranim izvajalcem in projektantom!

OBNOVA ZAJEMA:**1. STREHA**

- izvede se zračna streha, oblika strehe se ohrani
- menjava strošne kritine, ki je enaka kot obstoječa
- ostrešje ostane obstoječe

2. PODSTREŠJE

- na podstrešje se namesti zunanje enote klimatskih naprav
- izolacija in podeskanje tal

3. OKNA

- obstoječa okna se zamenjajo z novimi, ki so narejena po vzoru obstoječih
- vzorec novih oken se določi v sodelovanju z arhitektom in konservatorjem

4. NADSTROPJE

- po odstranitvi razstave se izvede sondiranje sten in stropov, saj se pričakujejo poslikave pod beleži
- rekonstrukcija poslikav se izvede vsaj v enem prostoru
- umesti se razširitev razstave Otonov svet
- nove klimatske naprave (lokacijo notranjih enot se določi na podlagi rezultatov raziskav sten in stropov v sodelovanju z arhitektom in konservatorjem)
- obstoječi finalni tlaki (smrekove deske) se odstranijo,
- nov finalni tlak (hrastove deske), menjava pragov vrat
- nova oprema prostorov

5. PRITLIČJE

- vhodna in stranska vrata se obnovijo (restavrirajo), da se zagotovi tesnjenje, menjava ključ
- na pragu se namesti manjša klancina, da se zagotovi dostop gibalno oviranim
- uredita se sprejemnica in garderoba (nova oprema)

6. KLET

- vhodna vrata v klet se obnovijo (restavrirajo), da se zagotovi tesnjenje, menjava ključ
- odstrani se poškodovan oplesk in se ga nadomesti z novim sanacijskim
- izvede se nove lesene obloge stene in ostala oprema

7. SPLOŠNA VZDRŽEVALNA DELA

- sanacija vseh sten (kitanje in beljenje)
- popravila poškodovanih delov fasade
- elektroinstalacije se prilagodijo novi zasnovi
- brušenje in barvanje podbojev in križ vrat, menjava ključ

8. OKOLICA

- izvede se manjši prireditveni prostor, ki bo izveden sonaravno
- trenutne vsebine (čebelnjak, igrala) se premaknejo
- doda se novo igralo
- uredi se nove poti, ki se jih utrdi za lažjo dostopnost gibalno oviranim

LEGENDA


- obstoječa stena novo
predelna stena restavracija obstoječih vrat in podbojev
vhod Prostor, ki niso del projekta, razen "splošna vzdrževana dela".

kota 0,00= 182,45nmV

- stenska svetilka talna svetilka
električni izpust v tleh samostoječa talna svetilka

TOČKE ZAKOLIČBE

1 X = 519899.3004 Y = 35696.1411	13 X = 519902.6912 Y = 35720.0222
2 X = 519901.6268 Y = 35697.6468	14 X = 519916.2265 Y = 35727.1688
3 X = 519909.3250 Y = 35702.6294	15 X = 519915.3346 Y = 35728.9133
4 X = 519912.9190 Y = 35704.9555	16 X = 519901.9484 Y = 35721.7685
5 X = 519909.6512 Y = 35711.7062	17 X = 519899.6216 Y = 35720.5265
6 X = 519905.8272 Y = 35709.8551	18 X = 519896.0201 Y = 35718.7938
7 X = 519897.6364 Y = 35705.8902	19 X = 519892.3719 Y = 35717.9847
8 X = 519895.1612 Y = 35704.6920	20 X = 519898.6500 Y = 35719.8000
9 X = 519897.2700 Y = 35707.7395	21 X = 519894.8466 Y = 35719.2388
10 X = 519896.2744 Y = 35711.1762	22 X = 519900.7292 Y = 35717.3432
11 X = 519896.2647 Y = 35714.3166	23 X = 519901.5080 Y = 35722.7683
12 X = 519898.2267 Y = 35717.1236	24 X = 519908.3695 Y = 35721.7873

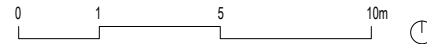

Naziv objekta	Obnova spominske hiše Otona Župančiča: Župančičev svet
Investitor	Občina Črnomelj
Vrsta projekta	PZI
Vrsta načrta	1 - arhitektura
Za gradnjo	Vzdrževanje objekta in notranja oprema
Vsebina risbe	UREDITVENA SITUACIJA
Merilo	1:250
Vodja projekta	David Žalec, m.i.a., 2316 PA
Avtorji arhitekture	David Žalec, m.i.a. Nuša Žalec, m.i.a.
Številka risbe	0.2
Številka projekta	2409-A88
Datum izdelave risbe	oktober 2024
Datum spremembe risbe	maj 2026

VSE MERE KONTROLIRATI NA LICU MESTA! NA NESKLADJA
OPOZORITI IN USKLADITI Z ARHITEKTOM.
Detalje izvedbe uskladiti z izbranim izvajalcem in projektantom!

OBRNOVA ZAJEMA:

1. STREHA

- izvede se zračna streha, oblika strehe se ohrani
- menjava strešne kritine, ki je enaka kot obstoječa
- ostrešje ostane obstoječe

2. PODSTREŠJE

- na podstrešje se namesti zunanje enote klimatskih naprav
- izolacija in podeskanje tal

3. OKNA

- obstoječa okna se zamenjajo z novimi, ki so narejena po vzoru obstoječih
- vzorec novih oken se določi v sodelovanju z arhitektom in konservatorjem

4. NADSTROPJE

- po odstranitvi razstave se izvede sondiranje sten in stropov, saj se pričakuje posilkave pod beleži
- rekonstrukcija posilkav se izvede vsaj v enem prostoru
- umesti se razširitev razstave Otonov svet
- nove klimatske naprave (lokacijo notranjih enot se določi na podlagi rezultatov raziskav sten in stropov v sodelovanju z arhitektom in konservatorjem)
- obstoječi finalni tlaki (smrekove deske) se odstranijo,
- nov finalni tlak (hrastove deske), menjava pragov vrat
- nova oprema prostorov

5. PRITLIČJE

- vhodna in stranska vrata se obnovijo (restavrirajo), da se zagotovi tesnjenje, menjava kljuk
- na pragu se namesti manjša klančina, da se zagotovi dostop gibalno oviranim
- uredita se sprejemnica in garderoba (nova oprema)

6. KLET

- vhodna vrata v klet se obnovijo (restavrirajo), da se zagotovi tesnjenje, menjava kljuk
- odstrani se poškodovan oplesk in se ga nadomesti z novim sanacijskim
- izvede se nove lesene obloge stene in ostala oprema

7. SPLOŠNA VZDRŽEVALNA DELA

- sanacija vseh sten (kitanje in beljenje)
- popravila poškodovanih delov fasade
- elektroinštalacije se prilagodijo novi zasnovi
- brušenje in barvanje podbojev in kril vrat, menjava kljuk

8. OKOLICA

- izvede se manjši prireditveni prostor, ki bo izveden sonaravno
- trenutne vsebine (čebelnjak, igrala) se premaknejo
- doda se novo igralo
- uredi se nove poti, ki se jih utrdi za lažjo dostopnost gibalno oviranim


LEGENDA

- stavba SHOŽ betonska tribuna
utrjena površina - pot trava
pesek vhod

kota 0,00= 182,45nmV

0 1 3 5m

Naziv objekta	Obnova spominske hiše Otona Župančiča: Župančičev svet
Investitor	Občina Črnomelj
Vrsta projekta	PZI
Vrsta načrta	1 - arhitektura
Za gradnjo	Vzdrževanje objekta in notranja oprema
Vsebina risbe	TLORIS TRIBUN
Merilo	1:75
Vodja projekta	David Žalec, m.i.a., 2316 PA
Avtorji arhitekture	David Žalec, m.i.a. Nuša Žalec, m.i.a.
Številka risbe	0.3
Številka projekta	2409-A88
Datum izdelave risbe	oktober 2024
Datum spremembe risbe	maj 2026

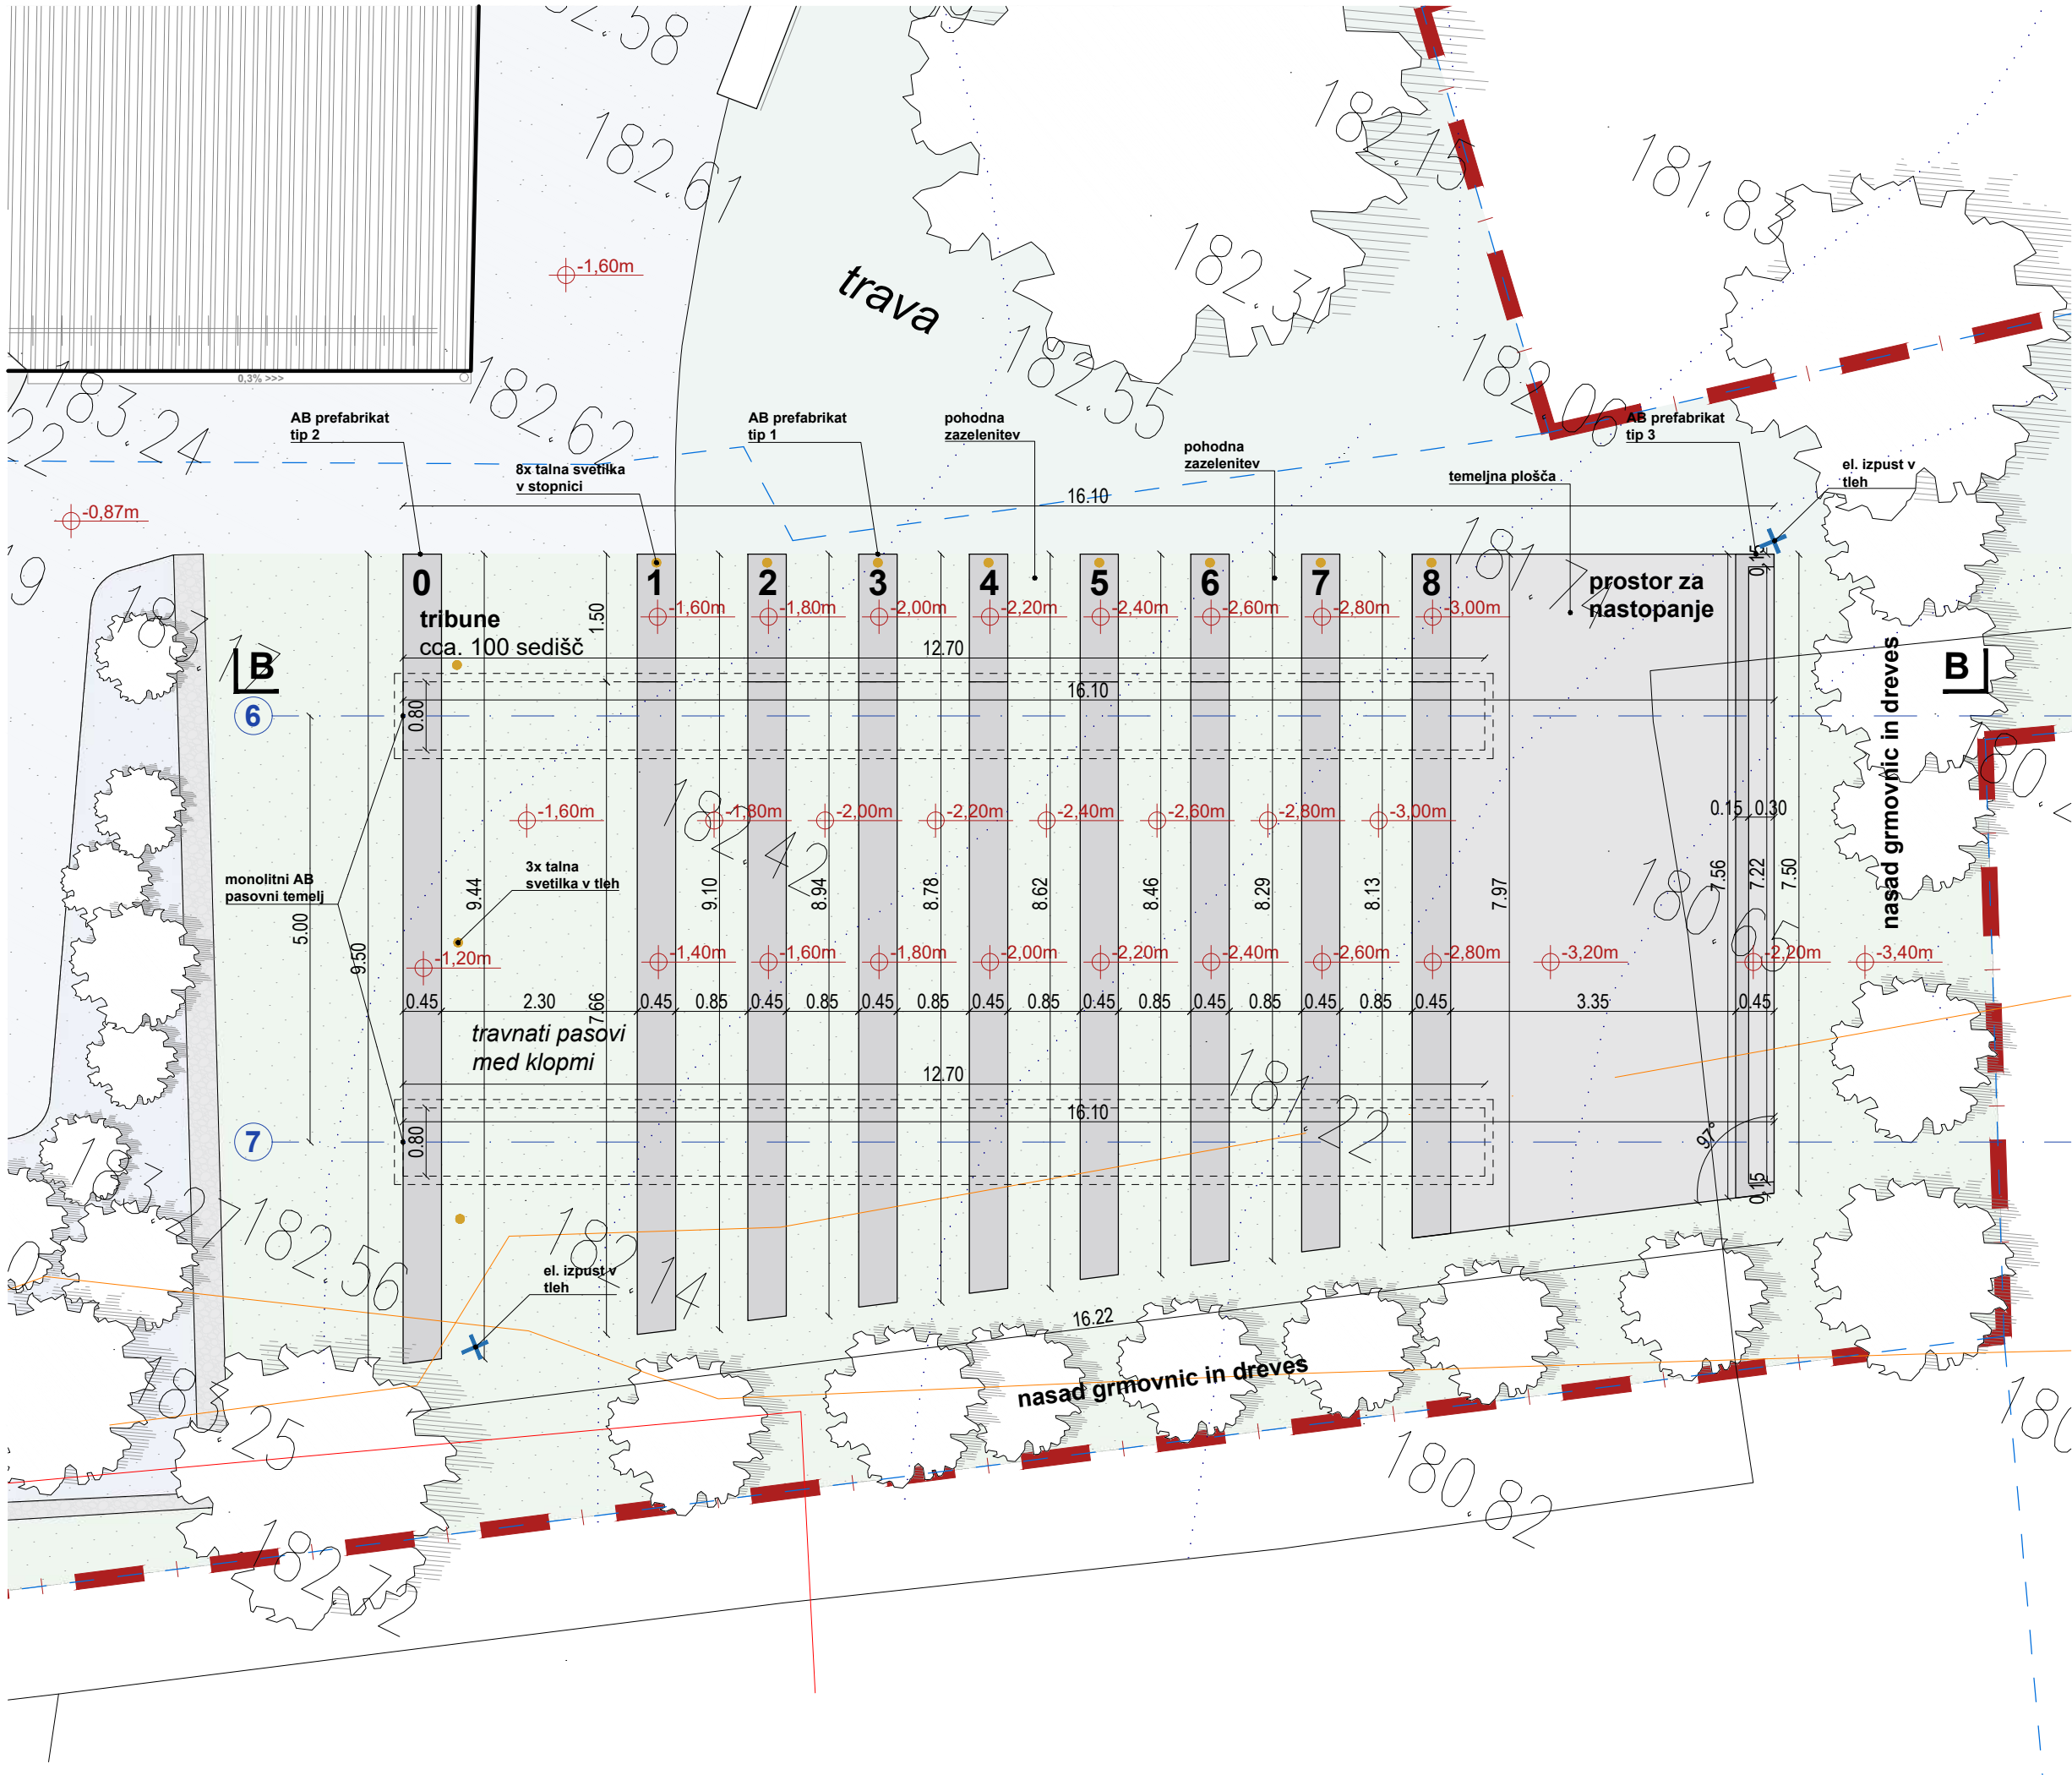

Zunanja ureditev - materialnost



tribuna v terenu



brušen beton - tribuna



utrjene potj z robnikom



OBJEKT SPOMINSKE HIŠE OTONA ŽUPANČIČA

načrti za izvedbo

VSE MERE KONTROLIRATI NA LICU MESTA! NA NESKLADJA
OPOZORITI IN USKLADITI Z ARHITEKTOM.
Detalje izvedbe uskladiti z izbranim izvajalcem in projektantom!

OBNOVA ZAJEMA:**1. STREHA**

- izvede se zračna streha, oblika strehe se ohrani
- menjava strešne kritine, ki je enaka kot obstoječa
- ostrešje ostane obstoječe

2. PODSTREŠJE

- na podstrešje se namesti zunanje enote klimatskih naprav
- izolacija in podeskanje tal

3. OKNA

- obstoječa okna se zamenjajo z novimi, ki so narejena po vzoru obstoječih
- vzorec novih oken se določi v sodelovanju z arhitektom in konservatorjem

4. NADSTROPJE

- po odstranitvi razstave se izvede sondiranje sten in stropov, saj se pričakujejo poslikave pod beleži
- rekonstrukcija poslikav se izvede vsaj v enem prostoru
- umesti se razširitev razstave Otonov svet
- nove klimatske naprave (lokacijo notranjih enot se določi na podlagi rezultatov raziskav sten in stropov v sodelovanju z arhitektom in konservatorjem)

- obstoječi finalni tlaki (smrekove deske) se odstranijo,
- nov finalni tlak (hrastove deske), menjava pragov vrat
- nova oprema prostorov

5. PRITLIČJE

- vhodna in stranska vrata se obnovijo (restavrirajo), da se zagotovi tesnjenje, menjava kljuk
- na pragu se namesti manjša klančina, da se zagotovi dostop gibalno oviranim
- uredita se sprejemnica in garderoba (nova oprema)

6. KLET

- vhodna vrata v klet se obnovijo (restavrirajo), da se zagotovi tesnjenje, menjava kljuk
- odstrani se poškodovan oplesk in se ga nadomesti z novim sanacijskim
- izvede se nove lesene obloge stene in ostala oprema

7. SPLOŠNA VZDRŽEVALNA DELA

- sanacija vseh sten (kitanje in beljenje)
- popravila poškodovanih delov fasade
- elektroinštalacije se prilagodijo novi zasnovi
- brušenje in barvanje podbojev in kril vrat, menjava kljuk

8. OKOLICA

- izvede se manjši prireditveni prostor, ki bo izveden sonaravno
- trenutne vsebine (čebelnjak, igrala) se premaknejo
- doda se novo igralo
- uredi se nove poti, ki se jih utrdi za lažjo dostopnost gibalno oviranim

LEGENDA

- | | | | |
|--|-----------------|--|--|
| | obstoječa stena | | rušitev |
| | predelna stena | | restavracija obstoječih vrat in podbojev |
| | vhod | | Prostori, ki niso del projekta, razen "splošna vzdrževana dela". |

kota 0,00= 182,45nmV

0 1 3 5m

Naziv objekta	Obnova spominske hiše Otona Župančiča: Župančičev svet
Investitor	Občina Črnomelj
Vrsta projekta	PZI
Vrsta načrta	1 - arhitektura
Za gradnjo	Vzdrževanje objekta in notranja oprema
Vsebina risbe	RUŠITEV - KLET
Merilo	1:75
Vodja projekta	David Žalec, m.i.a., 2316 PA
Avtorji arhitekture	David Žalec, m.i.a. Nuša Žalec, m.i.a.
Številka risbe	1.1
Številka projekta	2409-A88
Datum izdelave risbe	oktober 2024
Datum spremembe risbe	maj 2026

VSE MERE KONTROLIRATI NA LICU MESTA! NA NESKLADJA
OPOZORITI IN USKLADITI Z ARHITEKTOM.
Detalje izvedbe uskladiti z izbranim izvajalcem in projektantom!

- OBNOVA ZAJEMA:**
- 1. STREHA**
- izvede se zračna streha, oblika strehe se ohrani
 - menjava strešne kritine, ki je enaka kot obstoječa
 - ostrešje ostane obstoječe
- 2. PODSTREŠJE**
- na podstrešje se namesti zunanje enote klimatskih naprav
 - izolacija in podeskanje tal
- 3. OKNA**
- obstoječa okna se zamenjajo z novimi, ki so narejena po vzoru obstoječih
 - vzorec novih oken se določi v sodelovanju z arhitektom in konservatorjem
- 4. NADSTROPJE**
- po odstranitvi razstave se izvede sondiranje sten in stropov, saj se pričakuje posilkave pod beleži
 - rekonstrukcija poslikav se izvede vsaj v enem prostoru
 - umesti se razširitev razstave Otonov svet
 - nove klimatske naprave (lokacijo notranjih enot se določi na podlagi rezultatov raziskav sten in stropov v sodelovanju z arhitektom in konservatorjem)
 - obstoječi finalni tlaki (smrekove deske) se odstranijo,
 - nov finalni tlak (hrastove deske), menjava pragov vrat
 - nova oprema prostorov
- 5. PRITLIČJE**
- vhodna in stranska vrata se obnovijo (restavrirajo), da se zagotovi tesnjenje, menjava kljuk
 - na pragu se namesti manjša klančina, da se zagotovi dostop gibalno oviranim
 - uredita se sprejemnica in garderoba (nova oprema)
- 6. KLET**
- vhodna vrata v klet se obnovijo (restavrirajo), da se zagotovi tesnjenje, menjava kljuk
 - odstrani se poškodovan oplesk in se ga nadomesti z novim sanacijskim
 - izvede se nove lesene obloge stene in ostala oprema
- 7. SPLOŠNA VZDRŽEVALNA DELA**
- sanacija vseh sten (kitanje in beljenje)
 - popravila poškodovanih delov fasade
 - elektroinštalacije se prilagodijo novi zasnovi
 - brušenje in barvanje podbojev in kril vrat, menjava kljuk
- 8. OKOLICA**
- izvede se manjši prireditveni prostor, ki bo izveden sonaravno
 - trenutne vsebine (čebelnjak, igrala) se premaknejo
 - doda se novo igralo
 - uredi se nove poti, ki se jih utrdi za lažjo dostopnost gibalno oviranim

LEGENDA

obstoječa stena

predelna stena

vhod

rušitev

restavracija obstoječih vrat in podbojev

Prostori, ki niso del projekta, razen "splošna vzdrževalna dela".

kota 0,00= 182,45nmV



Naziv objekta	Obnova spominske hiše Otona Župančiča: Župančičev svet
Investitor	Občina Črnomelj
Vrsta projekta	PZI
Vrsta načrta	1 - arhitektura
Za gradnjo	Vzdrževanje objekta in notranja oprema
Vsebina risbe	RUŠITEV - PRITLICJE
Merilo	1:75
Vodja projekta	David Žalec, m.i.a., 2316 PA
Avtorji arhitekture	David Žalec, m.i.a. Nuša Žalec, m.i.a.
Številka risbe	1.2
Številka projekta	2409-A88
Datum izdelave risbe	oktober 2024
Datum spremembe risbe	maj 2026

VSE MERE KONTROLIRATI NA LICU MESTA! NA NESKLADJA
OPOZORITI IN USKLADITI Z ARHITEKTOM.
Detalje izvedbe uskladiti z izbranim izvajalcem in projektantom!

OBNOVA ZAJEMA:**1. STREHA**

- izvede se zračna streha, oblika strehe se ohrani
- menjava strešne kritine, ki je enaka kot obstoječa
- ostrešje ostane obstoječe

2. PODSTREŠJE

- na podstrešje se namesti zunanje enote klimatskih naprav
- izolacija in podeskanje tal

3. OKNA

- obstoječa okna se zamenjajo z novimi, ki so narejena po vzoru obstoječih
- vzorec novih oken se določi v sodelovanju z arhitektom in konservatorjem

4. NADSTROPJE

- po odstranitvi razstave se izvede sondiranje sten in stropov, saj se pričakuje poslikave pod beleži
- rekonstrukcija poslikav se izvede vsaj v enem prostoru
- umesti se razširitev razstave Otonov svet
- nove klimatske naprave (lokacijo notranjih enot se določi na podlagi rezultatov raziskav sten in stropov v sodelovanju z arhitektom in konservatorjem)
- obstoječi finalni tlaki (smrekove deske) se odstranijo,
- nov finalni tlak (hrastove deske), menjava pragov vrat
- nova oprema prostorov

5. PRITLIČJE

- vhodna in stranska vrata se obnovijo (restavrirajo), da se zagotovi tesnjenje, menjava kljuk
- na pragu se namesti manjša klančina, da se zagotovi dostop gibalno oviranim
- uredita se sprejemnica in garderoba (nova oprema)

6. KLET

- vhodna vrata v klet se obnovijo (restavrirajo), da se zagotovi tesnjenje, menjava kljuk
- odstrani se poškodovan oplesk in se ga nadomesti z novim sanacijskim
- izvede se nove lesene obloge stene in ostala oprema

7. SPLOŠNA VZDRŽEVALNA DELA

- sanacija vseh sten (kitanje in beljenje)
- popravila poškodovanih delov fasade
- elektroinštalacije se prilagodijo novi zasnovi
- brušenje in barvanje podbojev in kril vrat, menjava kljuk

8. OKOLICA

- izvede se manjši prireditveni prostor, ki bo izveden sonaravno
- trenutne vsebine (čebelnjak, igrala) se premaknejo
- doda se novo igralo
- uredi se nove poti, ki se jih ugotovi za lažjo dostopnost gibalno oviranim


LEGENDA

- obstoječa stena rušitev
predelna stena restavracija obstoječih vrat in podbojev
vhod Prostor, ki niso del projekta, razen "splošna vzdrževalna dela".

kota 0,00= 182,45nmV

0 1 3 5m

Naziv objekta	Obnova spominske hiše Otona Župančiča: Župančičev svet
Investitor	Občina Črnomelj
Vrsta projekta	PZI
Vrsta načrta	1 - arhitektura
Za gradnjo	Vzdrževanje objekta in notranja oprema
Vsebina risbe	RUŠITEV - NADSTROPJE
Merilo	1:75
Vodja projekta	David Žalec, m.i.a., 2316 PA
Avtorji arhitekture	David Žalec, m.i.a. Nuša Žalec, m.i.a.
Številka risbe	1.3
Številka projekta	2409-A88
Datum izdelave risbe	oktober 2024
Datum spremembe risbe	maj 2026

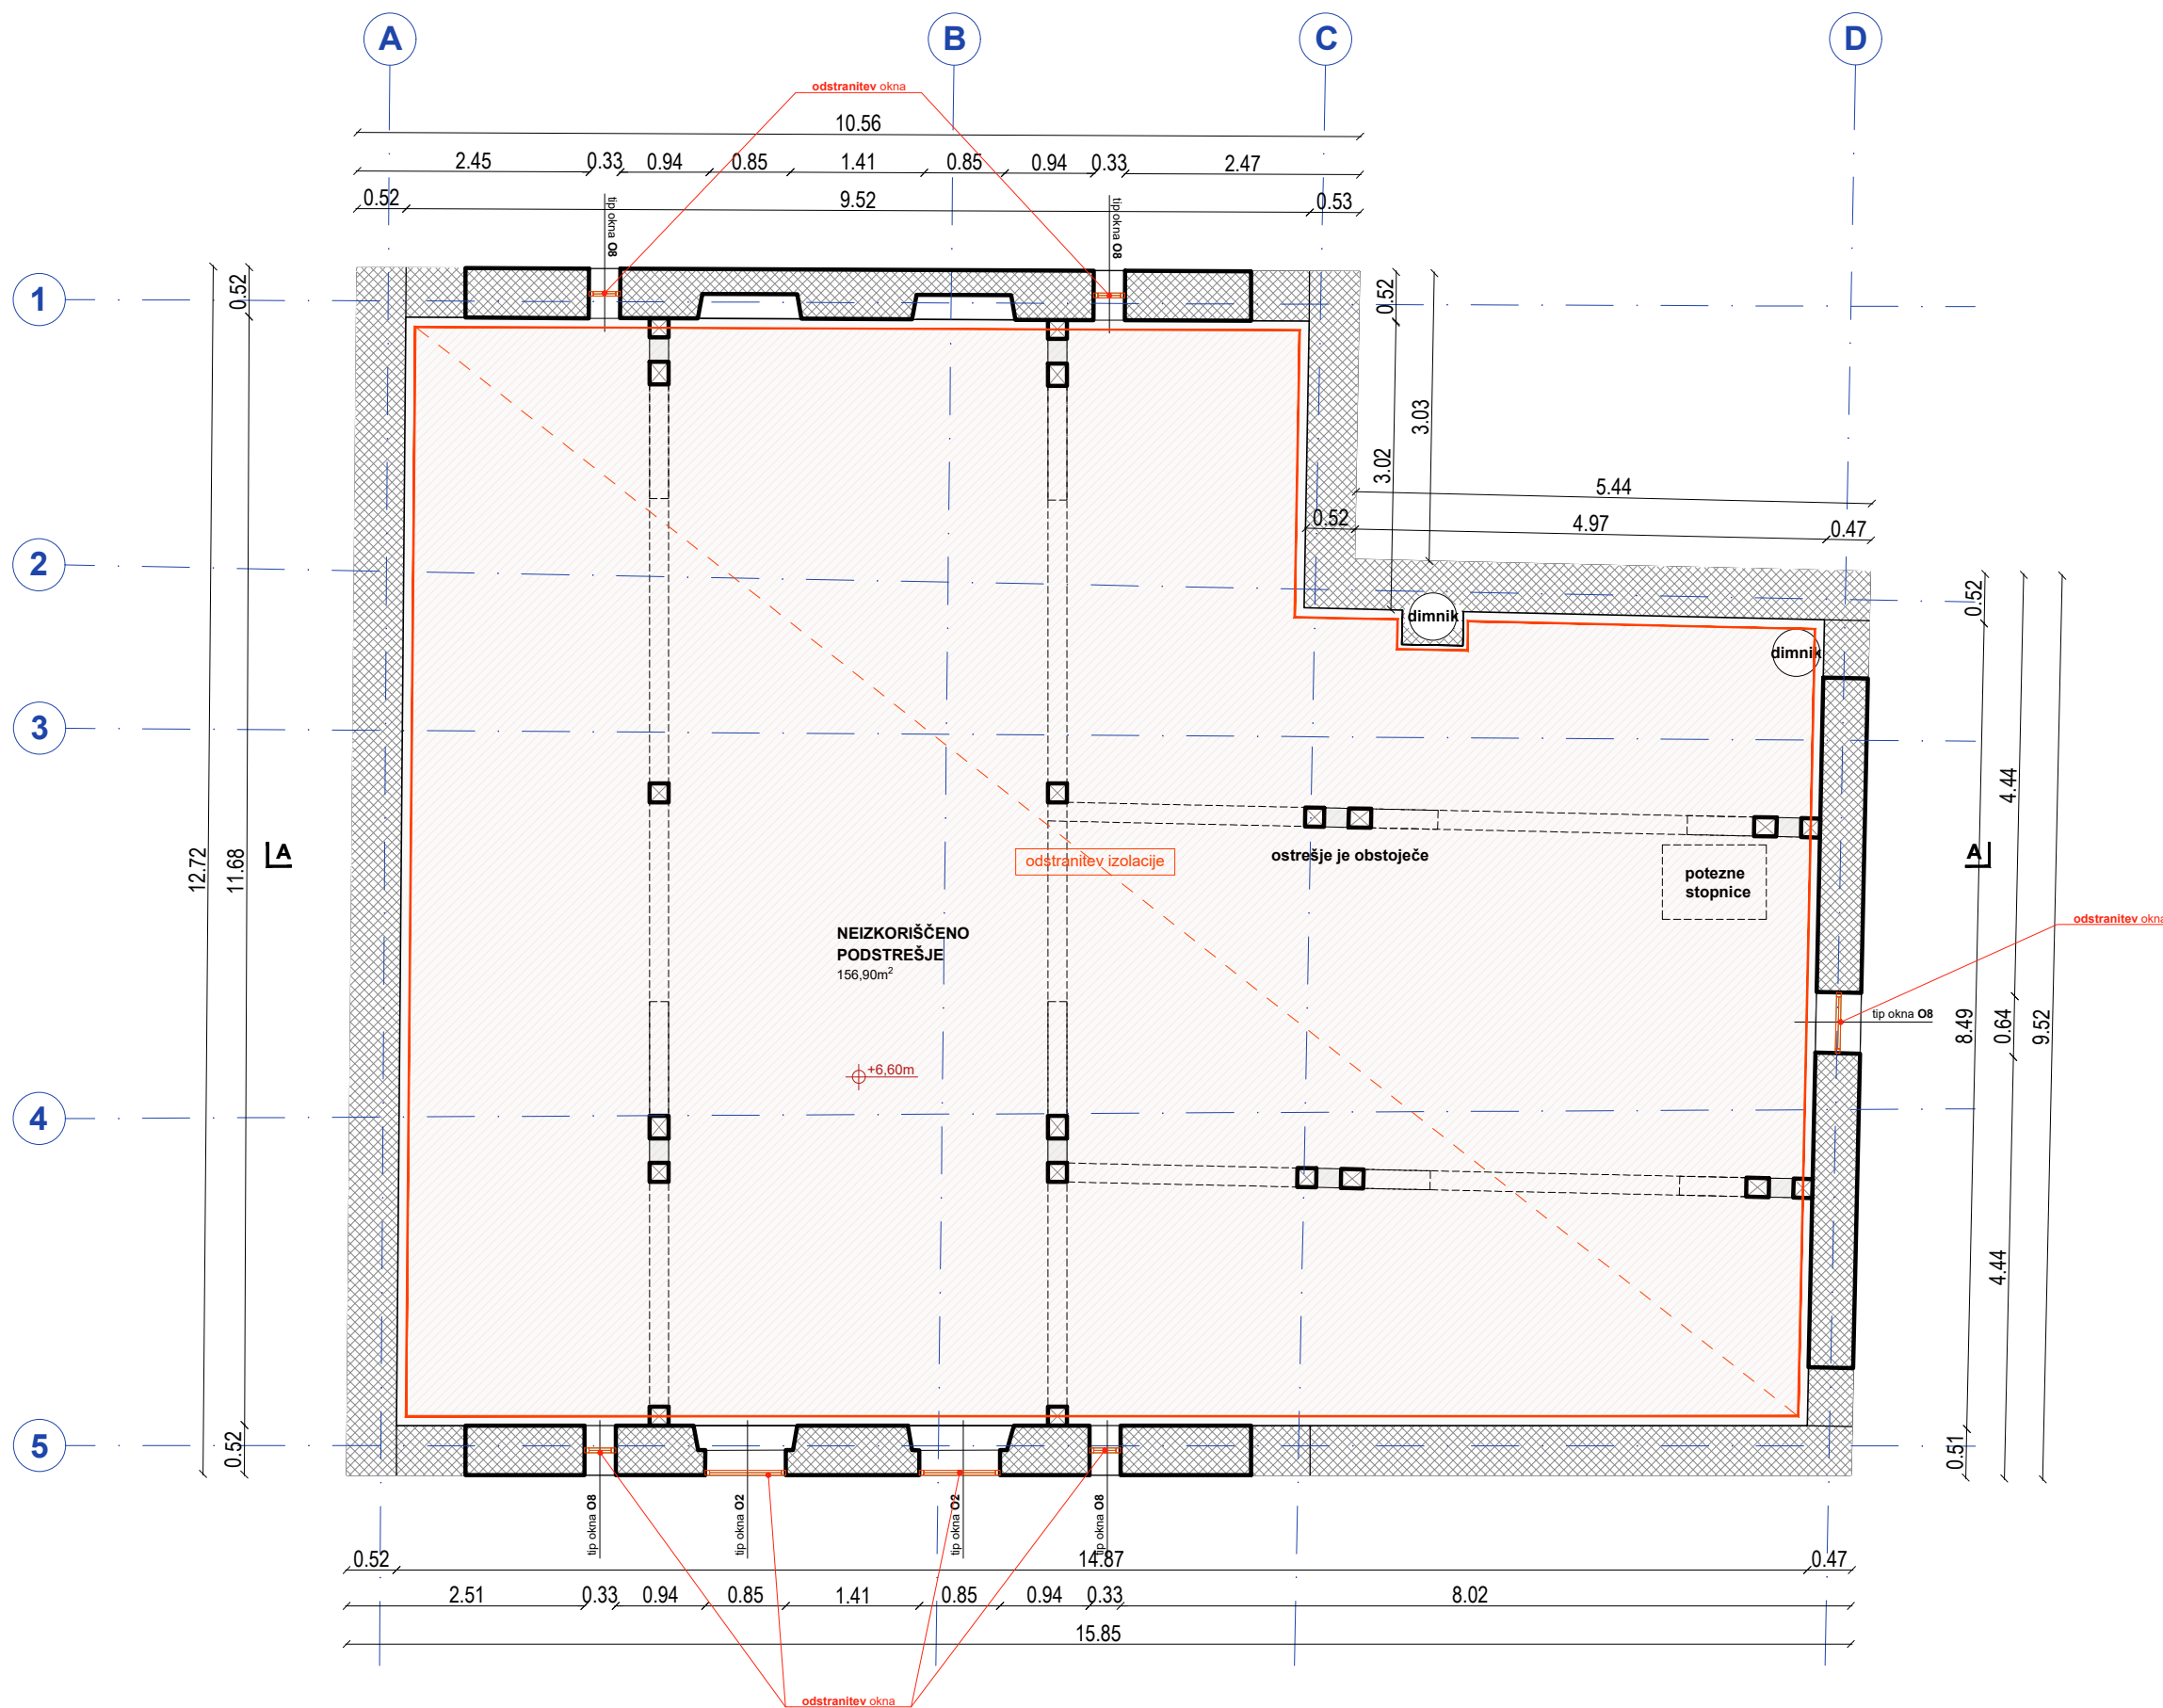

VSE MERE KONTROLIRATI NA LICU MESTA! NA NESKLADJA
OPOZORITI IN USKLADITI Z ARHITEKTOM.
Detalje izvedbe uskladiti z izbranim izvajalcem in projektantom!

OBNOVA ZAJEMA:

1. STREHA

- izvede se zračna streha, oblika strehe se ohrani
- menjava strešne kritine, ki je enaka kot obstoječa
- ostrešje ostane obstoječe

2. PODSTREŠJE

- na podstrešje se namesti zunanje enote klimatskih naprav
- izolacija in podeskanje tal

3. OKNA

- obstoječa okna se zamenjajo z novimi, ki so narejena po vzoru obstoječih
- vzorec novih oken se določi v sodelovanju z arhitektom in konservatorjem

4. NADSTROPJE

- po odstranitvi razstave se izvede sondiranje sten in stropov, saj se pričakujejo poslikave pod beleži
- rekonstrukcija poslikav se izvede vsaj v enem prostoru
- umesti se razširitev razstave Otonov svet
- nove klimatske naprave (lokacijo notranjih enot se določi na podlagi rezultatov raziskav sten in stropov v sodelovanju z arhitektom in konservatorjem)
- obstoječi finalni tlaki (smrekove deske) se odstranijo,
- nov finalni tlak (hrastove deske), menjava pragov vrat
- nova oprema prostorov

5. PRITLIČJE

- vhodna in stranska vrata se obnovijo (restavrirajo), da se zagotovi tesnjenje, menjava kljuk
- na pragu se namesti manjša klančina, da se zagotovi dostop gibalno oviranim
- uredita se sprejemnica in garderoba (nova oprema)

6. KLET

- vhodna vrata v klet se obnovijo (restavrirajo), da se zagotovi tesnjenje, menjava kljuk
- odstrani se poškodovan oplesk in se ga nadomesti z novim sanacijskim
- izvede se nove lesene obloge stene in ostala oprema

7. SPLOŠNA VZDRŽEVALNA DELA

- sanacija vseh sten (kitanje in beljenje)
- popravila poškodovanih delov fasade
- elektroinštalacije se prilagodijo novi zasnovi
- brušenje in barvanje podbojev in kril vrat, menjava kljuk

8. OKOLICA

- izvede se manjši prireditveni prostor, ki bo izveden sonaravno
- trenutne vsebine (čebelnjak, igrala) se premaknejo
- doda se novo igralo
- uredi se nove poti, ki se jih utrdi za lažjo dostopnost gibalno oviranim

LEGENDA

- | | | | |
|--|-----------------|--|--|
| | obstoječa stena | | rušitev |
| | predelna stena | | restavracija obstoječih vrat in podbojev |
| | vhod | | Prostori, ki niso del projekta, razen "splošna vzdrževana dela". |

kota 0,00= 182,45mV



Naziv objekta	Obnova spominske hiše Otona Župančiča: Župančičev svet
Investitor	Občina Črnomelj
Vrsta projekta	PZI
Vrsta načrta	1 - arhitektura
Za gradnjo	Vzdrževanje objekta in notranja oprema
Vsebina risbe	RUŠITEV - MANSARDA
Merilo	1:75
Vodja projekta	David Žalec, m.i.a., 2316 PA
Avtorji arhitekture	David Žalec, m.i.a. Nuša Žalec, m.i.a.
Številka risbe	1.4
Številka projekta	2409-A88
Datum izdelave risbe	oktober 2024
Datum spremembe risbe	maj 2026

VSE MERE KONTROLIRATI NA LICU MESTA! NA NESKLADJA
OPOZORITI IN USKLADITI Z ARHITEKTOM.
Detalje izvedbe uskladiti z izbranim izvajalcem in projektantom!


- OBNOVA ZAJEMA:**
- 1. STREHA**
- izvede se zračna streha, oblika strehe se ohrani
 - menjava strešne kritine, ki je enaka kot obstoječa
 - ostrešje ostane obstoječe
- 2. PODSTREŠJE**
- na podstrešje se namesti zunanje enote klimatskih naprav
 - izolacija in podeskanje tal
- 3. OKNA**
- obstoječa okna se zamenjajo z novimi, ki so narejena po vzoru obstoječih
 - vzorec novih oken se določi v sodelovanju z arhitektom in konservatorjem
- 4. NADSTROPJE**
- po odstranitvi razstave se izvede sondiranje sten in stropov, saj se pričakujejo poslikave pod beleži
 - rekonstrukcija poslikav se izvede vsaj v enem prostoru
 - umesti se razširitev razstave Otonov svet
 - nove klimatske naprave (lokacijo notranjih enot se določi na podlagi rezultatov raziskav sten in stropov v sodelovanju z arhitektom in konservatorjem)
 - obstoječi finalni tlaki (smrekove deske) se odstranijo,
 - nov finalni tlak (hrastove deske), menjava pragov vrat
 - nova oprema prostorov
- 5. PRITLIČJE**
- vhodna in stranska vrata se obnovijo (restavrirajo), da se zagotovi tesnjenje, menjava kljuk
 - na pragu se namesti manjša klančina, da se zagotovi dostop gibalno oviranim
 - uredita se sprejemnica in garderoba (nova oprema)
- 6. KLET**
- vhodna vrata v klet se obnovijo (restavrirajo), da se zagotovi tesnjenje, menjava kljuk
 - odstrani se poškodovan oplesk in se ga nadomesti z novim sanacijskim
 - izvede se nove lesene obloge stene in ostala oprema
- 7. SPLOŠNA VZDRŽEVALNA DELA**
- sanacija vseh sten (kitanje in beljenje)
 - popravila poškodovanih delov fasade
 - elektroinštalacije se prilagodijo novi zasnovi
 - brušenje in barvanje podbojev in kril vrat, menjava kljuk
- 8. OKOLICA**
- izvede se manjši prireditveni prostor, ki bo izveden sonaravno
 - trenutne vsebine (čebelnjak, igrala) se premaknejo
 - doda se novo igralo
 - uredi se nove poti, ki se jih utrdi za lažjo dostopnost gibalno oviranim

- LEGENDA**
- obstoječa stena
 - predelna stena
 - vhod
 - rušitev
 - restavracija obstoječih vrat in podbojev
 - Prostori, ki niso del projekta, razen "splošna vzdrževana dela".

kota 0,00= 182,45nmV

0 1 3 5m

Naziv objekta	Obnova spominske hiše Otona Župančiča: Župančičev svet
Investitor	Občina Črnomelj
Vrsta projekta	PZI
Vrsta načrta	1 - arhitektura
Za gradnjo	Vzdrževanje objekta in notranja oprema
Vsebina risbe	RUŠITEV - STREHA
Merilo	1:75
Vodja projekta	David Žalec, m.i.a., 2316 PA
Avtorji arhitekture	David Žalec, m.i.a. Nuša Žalec, m.i.a.
Številka risbe	1.5
Številka projekta	2409-A88
Datum izdelave risbe	oktober 2024
Datum spremembe risbe	maj 2026

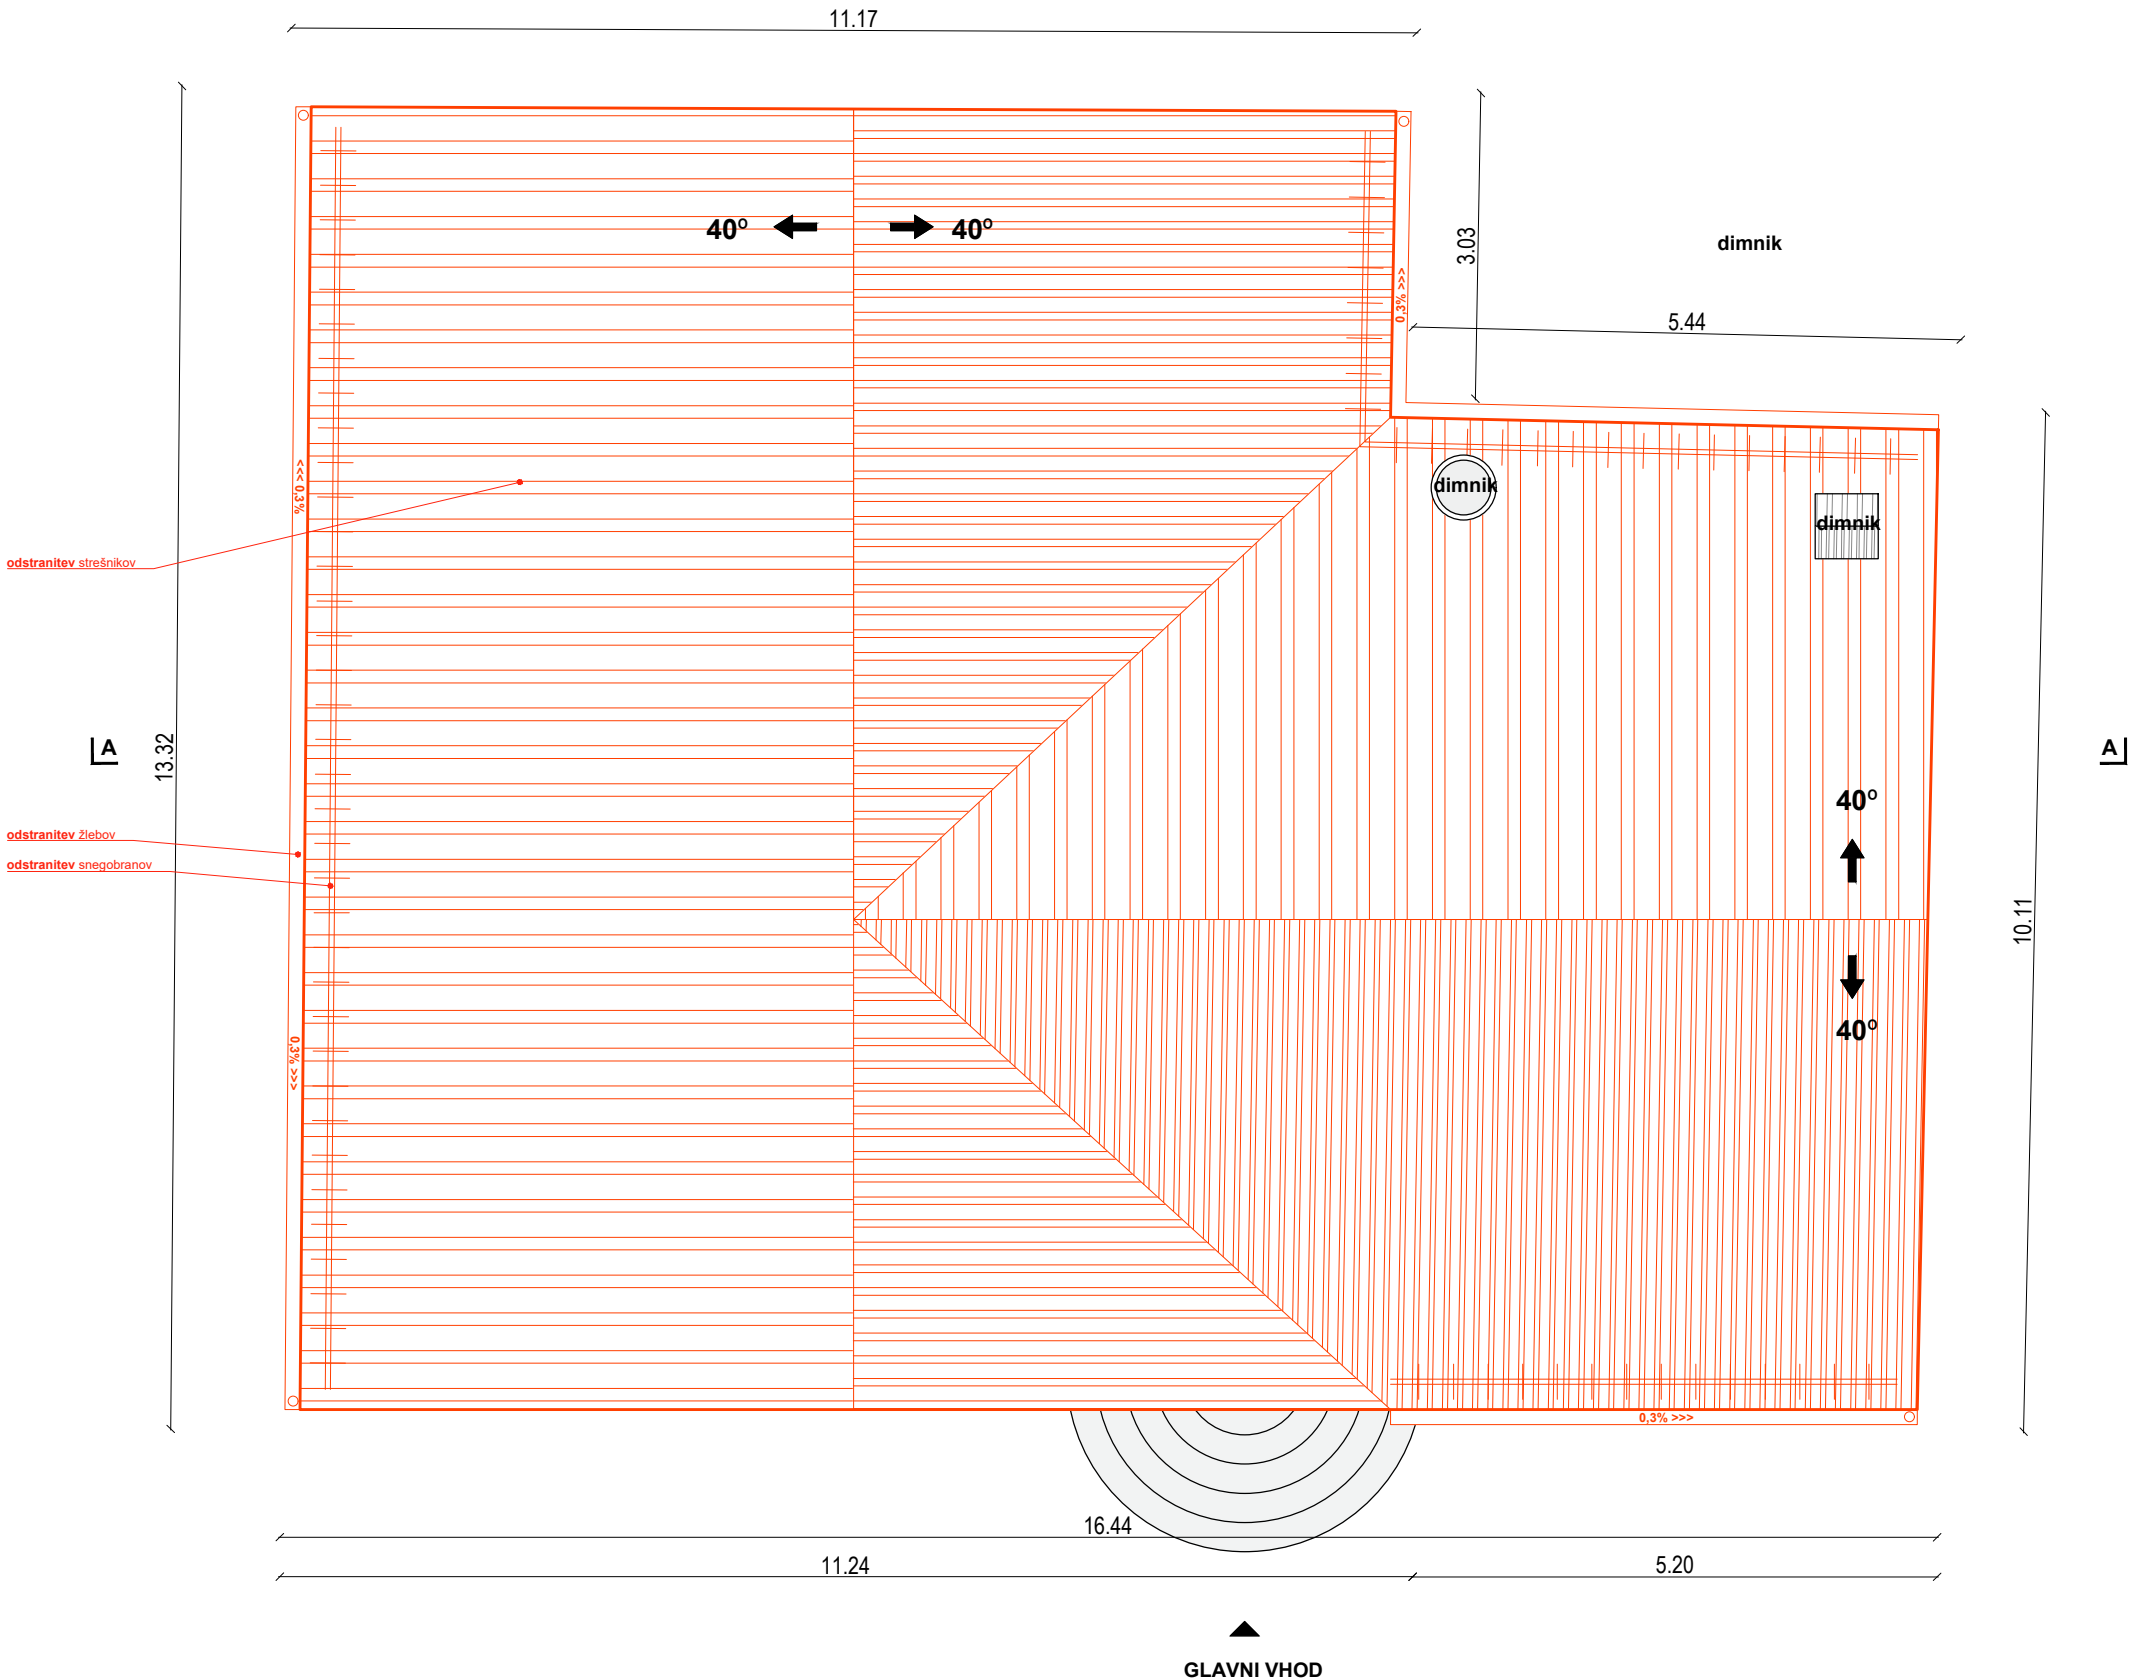

VSE MERE KONTROLIRATI NA LICU MESTA! NA NESKLADJA
OPOZORITI IN USKLADITI Z ARHITEKTOM.
Detalje izvedbe uskladiti z izbranim izvajalcem in projektantom!

OBNOVA ZAJEMA:**1. STREHA**

- izvede se zračna streha, oblika strehe se ohrani
- menjava strešne kritine, ki je enaka kot obstoječa
- ostrešje ostane obstoječe

2. PODSTREŠJE

- na podstrešje se namesti zunanje enote klimatskih naprav
- izolacija in podeskanje tal

3. OKNA

- obstoječa okna se zamenjajo z novimi, ki so narejena po vzoru obstoječih
- vzorec novih oken se določi v sodelovanju z arhitektom in konservatorjem

4. NADSTROPJE

- po odstranitvi razstave se izvede sondiranje sten in stropov, saj se pričakuje poslikave pod beleži
- rekonstrukcija poslikav se izvede vsaj v enem prostoru
- umesti se razširitev razstave Otonov svet
- nove klimatske naprave (lokacijo notranjih enot se določi na podlagi rezultatov raziskav sten in stropov v sodelovanju z arhitektom in konservatorjem)
- obstoječi finalni tlaki (smrekove deske) se odstranijo,
- nov finalni tlak (hrastove deske), menjava pragov vrat
- nova oprema prostorov

5. PRITLIČJE

- vhodna in stranska vrata se obnovijo (restvirajo), da se zagotovi tesnjenje, menjava kljuk
- na pragu se namesti manjša klančina, da se zagotovi dostop gibalno oviranim
- uredita se sprejemnica in garderoba (nova oprema)

6. KLET

- vhodna vrata v klet se obnovijo (restvirajo), da se zagotovi tesnjenje, menjava kljuk
- odstrani se poškodovan oples in se ga nadomesti z novim sanacijskim
- izvede se nove lesene obloge stene in ostala oprema

7. SPLOŠNA VZDRŽEVALNA DELA

- sanacija vseh sten (kitanje in beljenje)
- popravila poškodovanih delov fasade
- elektroinštalacije se prilagodijo novi zasnovi
- brušenje in barvanje podbojev in kril vrat, menjava kljuk

8. OKOLICA

- izvede se manjši prireditveni prostor, ki bo izveden sonaravno
- trenutne vsebine (čebelnjak, igrala) se premaknejo
- doda se novo igralo
- uredi se nove poti, ki se jih ugotovi za lažjo dostopnost gibalno oviranim


LEGENDA

- | | | | |
|--|-----------------|--|---|
| | obstoječa stena | | rušitev |
| | predelna stena | | restavracija obstoječih vrat in podbojev |
| | vhod | | Prostori, ki niso del projekta, razen "splošna vzdrževalna dela". |

kota 0,00= 182,45nmV

0 1 3 5m

Naziv objekta	Obnova spominske hiše Otona Župančiča: Župančičev svet
Investitor	Občina Črnomelj
Vrsta projekta	PZI
Vrsta načrta	1 - arhitektura
Za gradnjo	Vzdrževanje objekta in notranja oprema
Vsebina risbe	RUŠITEV - PREREZ AA
Merilo	1:75
Vodja projekta	David Žalec, m.i.a., 2316 PA
Avtorji arhitekture	David Žalec, m.i.a. Nuša Žalec, m.i.a.
Številka risbe	1.6
Številka projekta	2409-A88
Datum izdelave risbe	oktober 2024
Datum spremembe risbe	maj 2026

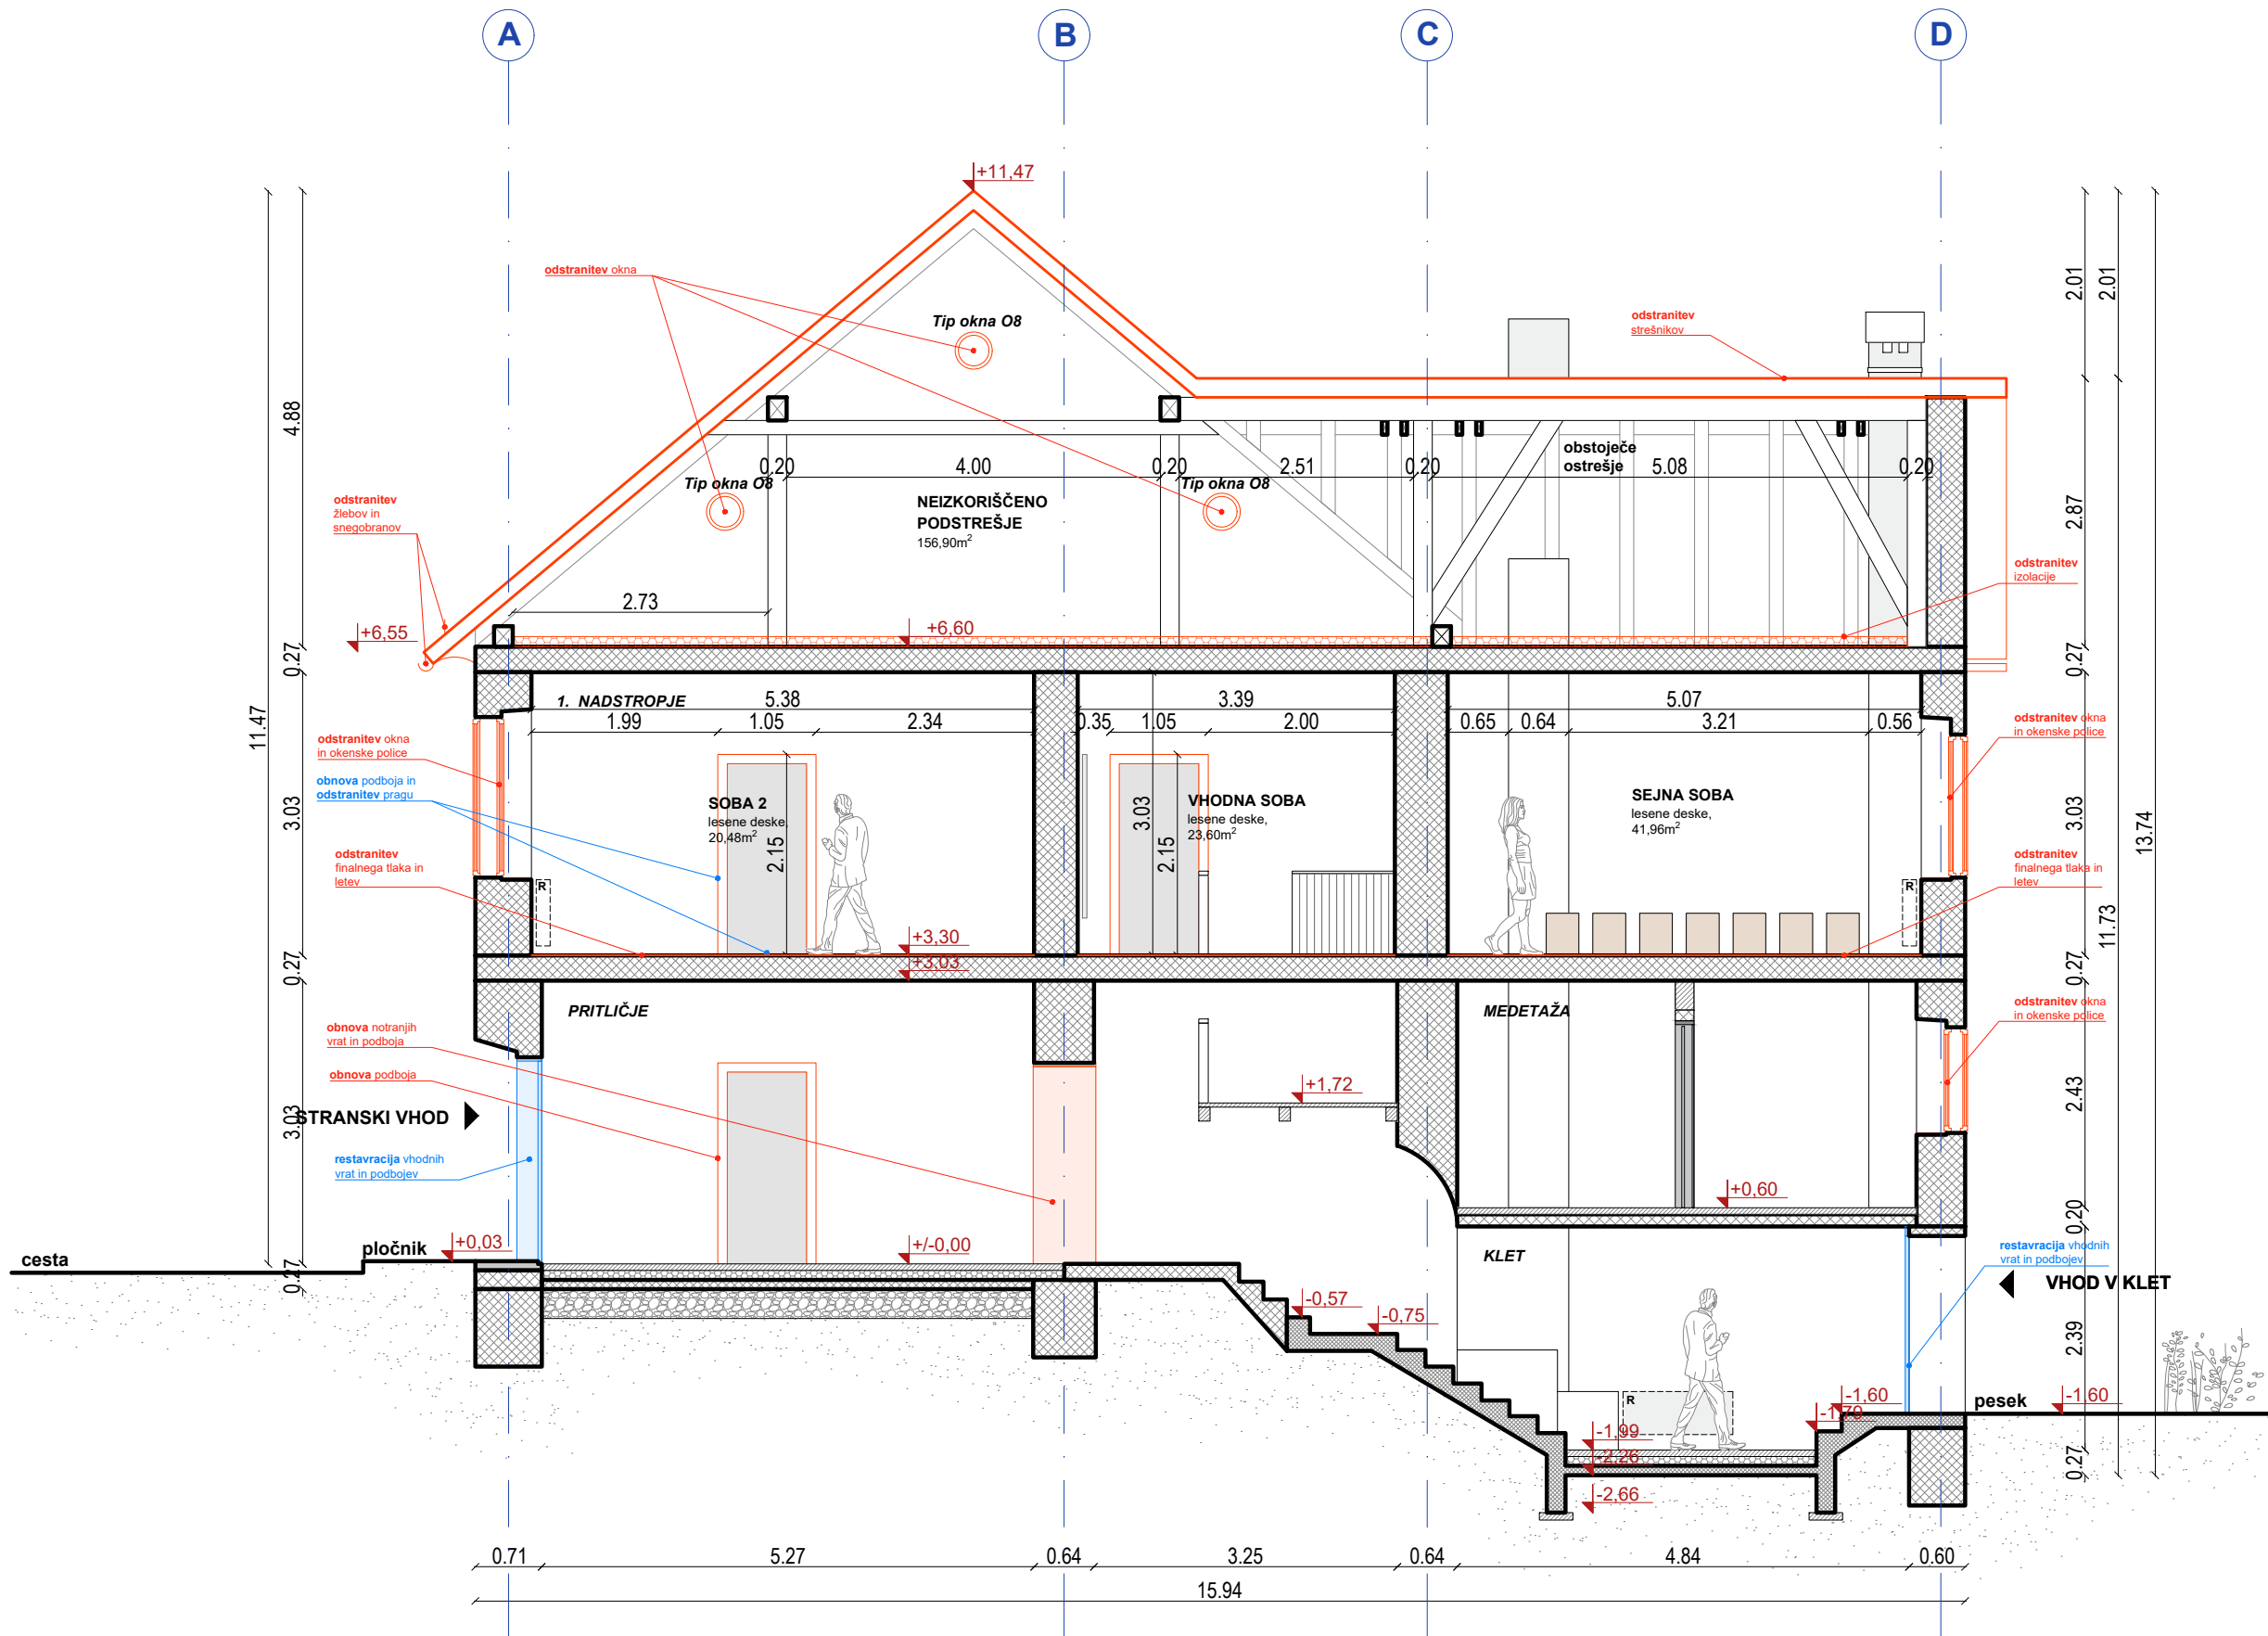

VSE MERE KONTROLIRATI NA LICU MESTA! NA NESKLADJA
OPOZORITI IN USKLADITI Z ARHITEKTOM.
Detalje izvedbe uskladiti z izbranim izvajalcem in projektantom!

OBNOVA ZAJEMA:**1. STREHA**

- izvede se zračna streha, oblika strehe se ohrani
- menjava strešne kritine, ki je enaka kot obstoječa
- ostrešje ostane obstoječe

2. PODSTREŠJE

- na podstrešje se namesti zunanje enote klimatskih naprav
- izolacija in podeskanje tal

3. OKNA

- obstoječa okna se zamenjajo z novimi, ki so narejena po vzoru obstoječih
- vzorec novih oken se določi v sodelovanju z arhitektom in konservatorjem

4. NADSTROPJE

- po odstranitvi razstave se izvede sondiranje sten in stropov, saj se pričakuje posilkave pod beleži
- rekonstrukcija poslikav se izvede vsaj v enem prostoru
- umesti se razširitev razstave Otonov svet
- nove klimatske naprave (lokacijo notranjih enot se določi na podlagi rezultatov raziskav sten in stropov v sodelovanju z arhitektom in konservatorjem)
- obstoječi finalni tlaki (smrekove deske) se odstranijo,
- nov finalni tlak (hrastove deske), menjava pragov vrat
- nova oprema prostorov

5. PRITLIČJE

- vhodna in stranska vrata se obnovijo (restvirajo), da se zagotovi tesnjenje, menjava kljuk
- na pragu se namesti manjša klančina, da se zagotovi dostop gibalno oviranim
- uredita se sprejemnica in garderoba (nova oprema)

6. KLET

- vhodna vrata v klet se obnovijo (restvirajo), da se zagotovi tesnjenje, menjava kljuk
- odstrani se poškodovan oplesk in se ga nadomesti z novim sanacijskim
- izvede se nove lesene obloge stene in ostala oprema

7. SPLOŠNA VZDRŽEVALNA DELA

- sanacija vseh sten (kitanje in beljenje)
- popravila poškodovanih delov fasade
- elektroinštalacije se prilagodijo novi zasnovi
- brušenje in barvanje podbojev in kril vrat, menjava kljuk

8. OKOLICA

- izvede se manjši prireditveni prostor, ki bo izveden sonaravno
- trenutne vsebine (čebelnjak, igrala) se premaknejo
- doda se novo igralo
- uredi se nove poti, ki se jih utrdi za lažjo dostopnost gibalno oviranim


LEGENDA

- | | | | |
|--|-----------------|--|--|
| | obstoječa stena | | rušitev |
| | predelna stena | | restavracija obstoječih vrat in podbojev |
| | vhod | | Prostori, ki niso del projekta, razen "splošna vzdrževana dela". |

kota 0,00= 182,45nmV

0 1 3 5m

Naziv objekta	Obnova spominske hiše Otona Župančiča: Župančičev svet
Investitor	Občina Črnomelj
Vrsta projekta	PZI
Vrsta načrta	1 - arhitektura
Za gradnjo	Vzdrževanje objekta in notranja oprema
Vsebina risbe	RUŠITEV - FASADA SEVER
Merilo	1:75
Vodja projekta	David Žalec, m.i.a., 2316 PA
Avtorji arhitekture	David Žalec, m.i.a. Nuša Žalec, m.i.a.
Številka risbe	1.7
Številka projekta	2409-A88
Datum izdelave risbe	oktober 2024
Datum spremembe risbe	maj 2026

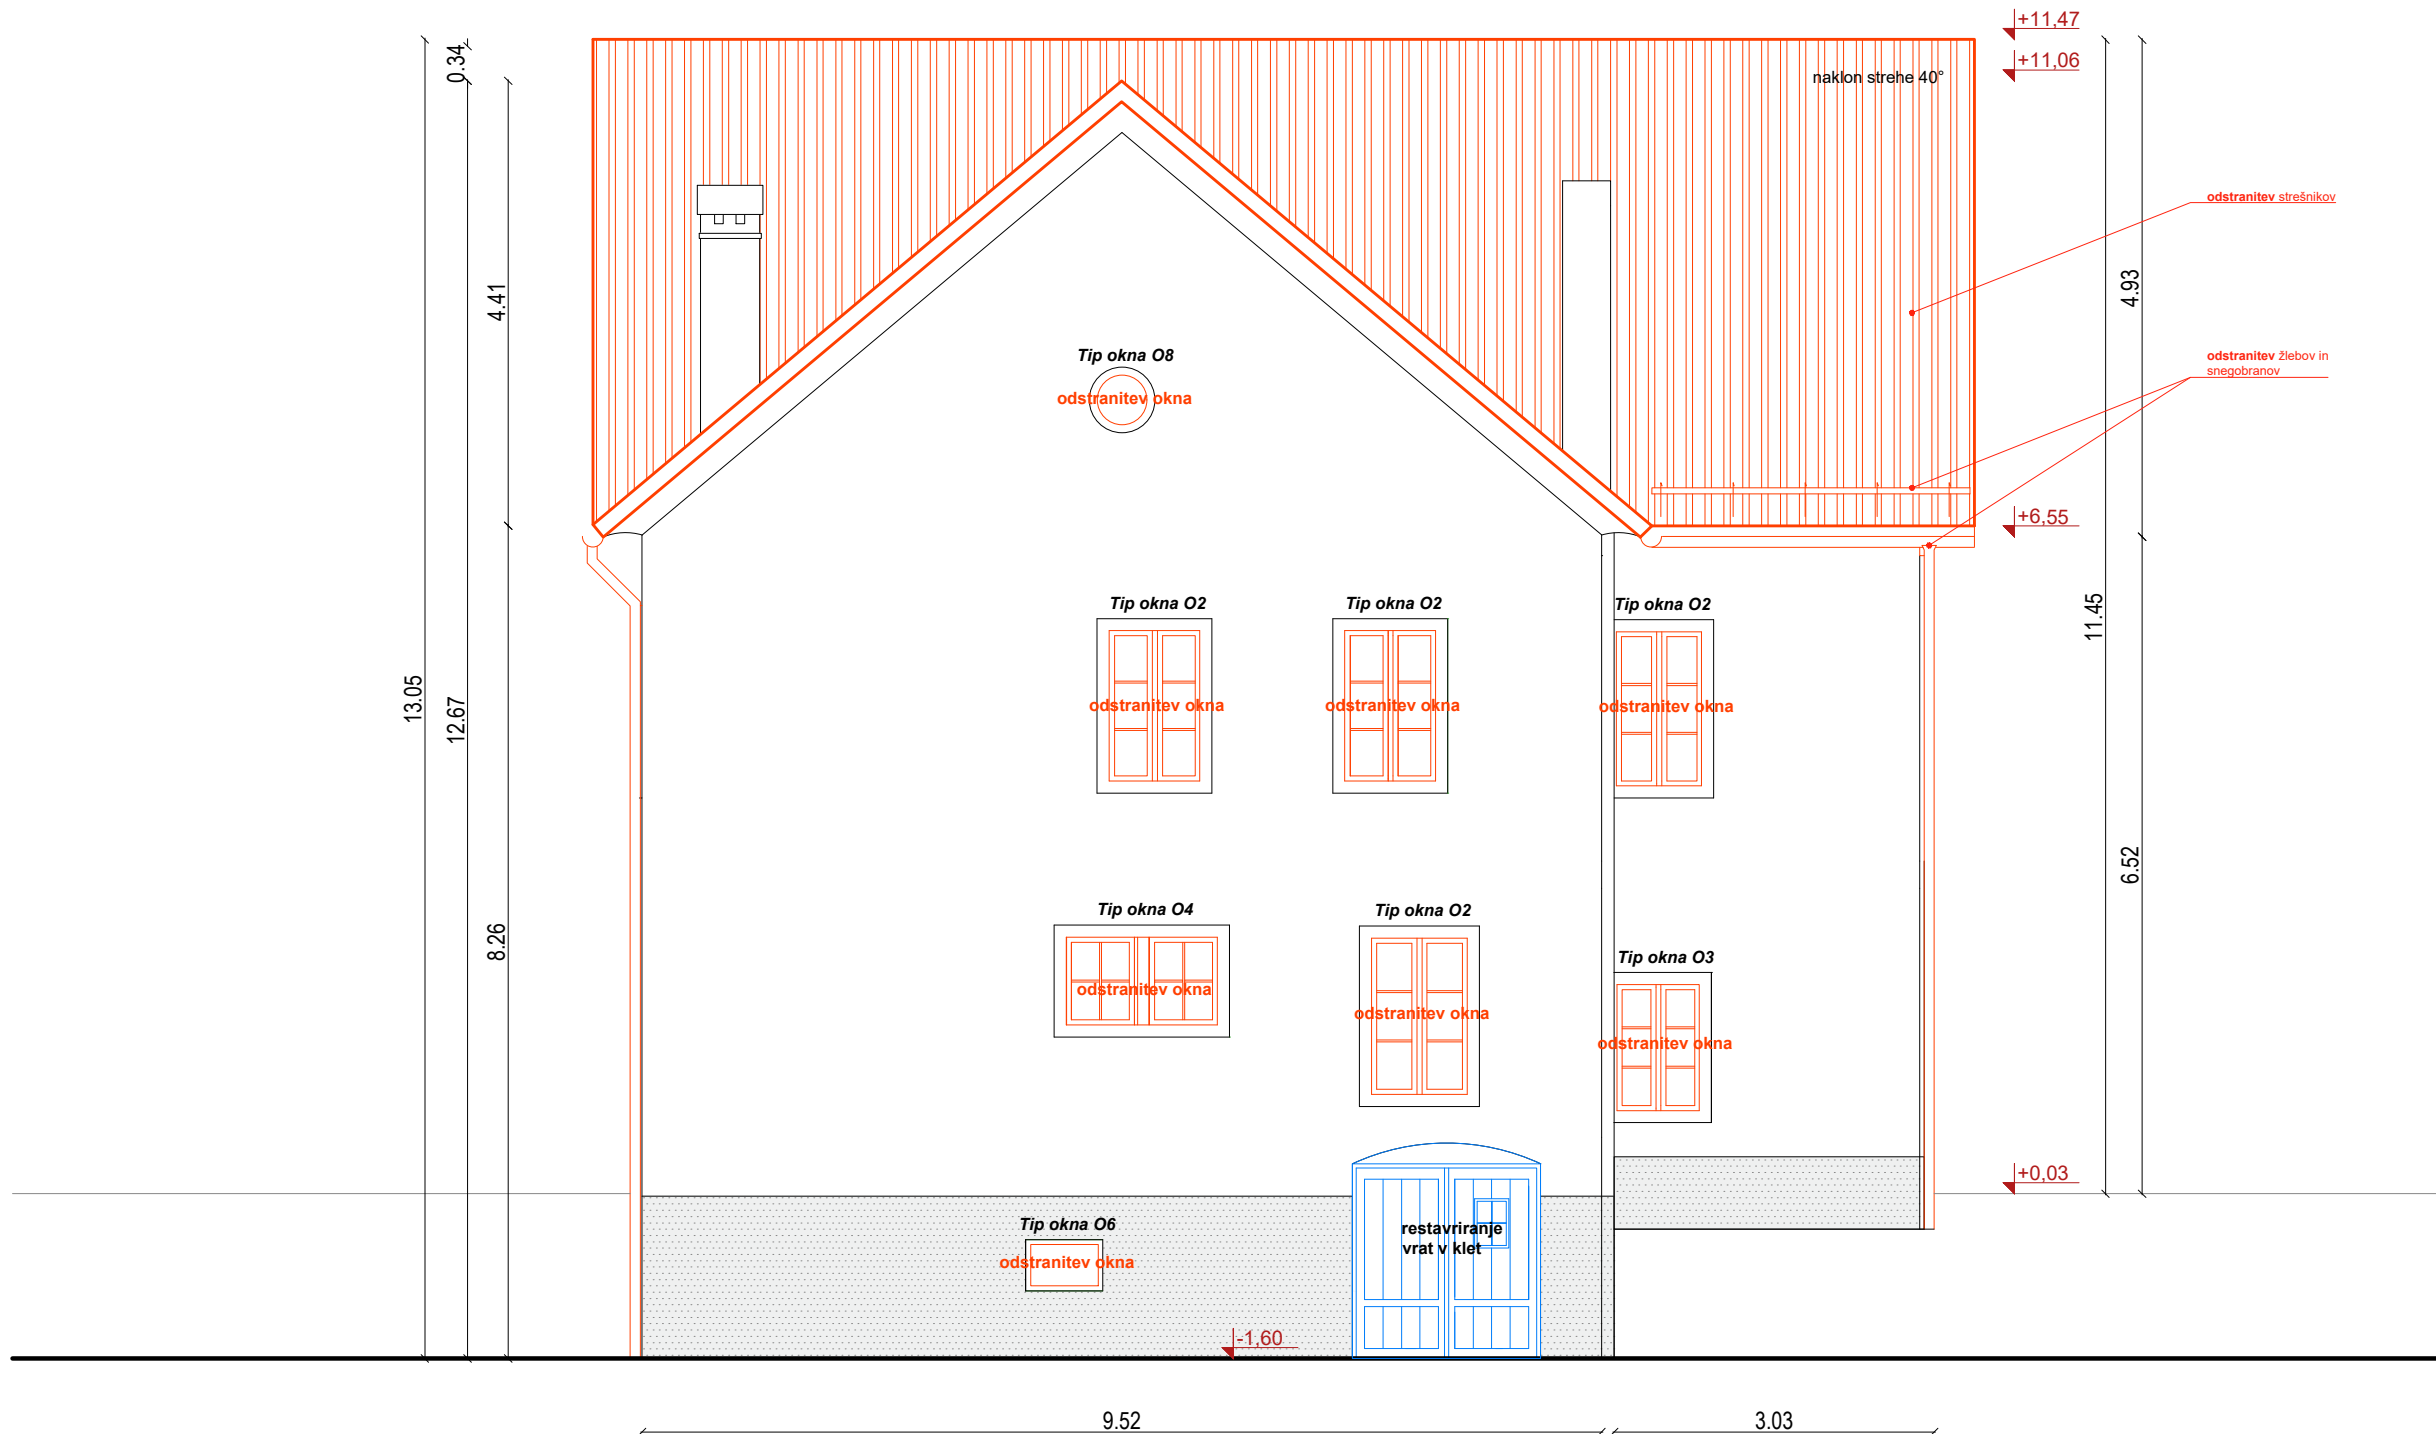

VSE MERE KONTROLIRATI NA LICU MESTA! NA NESKLADJA
OPOZORITI IN USKLADITI Z ARHITEKTOM.
Detajle izvedbe uskladiti z izbranim izvajalcem in projektantom!

OBNOVA ZAJEMA:

1. STREHA

- izvede se zračna streha, oblika strehe se ohrani
- menjava strešne kritine, ki je enaka kot obstoječa
- ostrešje ostane obstoječe

2. PODSTREŠJE

- na podstrešje se namesti zunanje enote klimatskih naprav
- izolacija in podeskanje tal

3. OKNA

- obstoječa okna se zamenjajo z novimi, ki so narejena po vzoru obstoječih
- vzorec novih oken se določi v sodelovanju z arhitektom in konservatorjem

4. NADSTROPJE

- po odstranitvi razstave se izvede sondiranje sten in stropov, saj se pričakujejo poslikave pod beleži
- rekonstrukcija poslikav se izvede vsaj v enem prostoru
- umesti se razširitev razstave Otonov svet
- nove klimatske naprave (lokacijo notranjih enot se določi na podlagi rezultatov raziskav sten in stropov v sodelovanju z arhitektom in konservatorjem)
- obstoječi finalni tlaki (smrekove deske) se odstranijo,
- nov finalni tlak (hrastove deske), menjava pragov vrat
- nova oprema prostorov

5. PRITLIČJE

- vhodna in stranska vrata se obnovijo (restvirajo), da se zagotovi tesnjenje, menjava kljuk
- na pragu se namesti manjša klančina, da se zagotovi dostop gibalno oviranim
- uredita se sprejemnica in garderoba (nova oprema)

6. KLET

- vhodna vrata v klet se obnovijo (restvirajo), da se zagotovi tesnjenje, menjava kljuk
- odstrani se poškodovan oplesk in se ga nadomesti z novim sanacijskim
- izvede se nove lesene obloge stene in ostala oprema

7. SPLOŠNA VZDRŽEVALNA DELA

- sanacija vseh sten (kitanje in beljenje)
- popravila poškodovanih delov fasade
- elektroinštalacije se prilagodijo novi zasnovi
- brušenje in barvanje podbojev in kril vrat, menjava kljuk

8. OKOLICA

- izvede se manjši prireditveni prostor, ki bo izveden sonaravno
- trenutne vsebine (čebelnjak, igrala) se premaknejo
- doda se novo igralo
- uredi se nove poti, ki se jih utrdi za lažjo dostopnost gibalno oviranim


LEGENDA

- obstoječa stena rušitev
predelna stena restavracija obstoječih vrat in podbojev
vhod Prostor, ki niso del projekta, razen "splošna vzdrževana dela".

kota 0,00= 182,45nmV

0 1 3 5m

Naziv objekta	Obnova spominske hiše Otona Župančiča: Župančičev svet
Investitor	Občina Črnomelj
Vrsta projekta	PZI
Vrsta načrta	1 - arhitektura
Za gradnjo	Vzdrževanje objekta in notranja oprema
Vsebina risbe	RUŠITEV - FASADA JUG
Merilo	1:75
Vodja projekta	David Žalec, m.i.a., 2316 PA
Avtorji arhitekture	David Žalec, m.i.a. Nuša Žalec, m.i.a.
Številka risbe	1.8
Številka projekta	2409-A88
Datum izdelave risbe	oktober 2024
Datum spremembe risbe	maj 2026

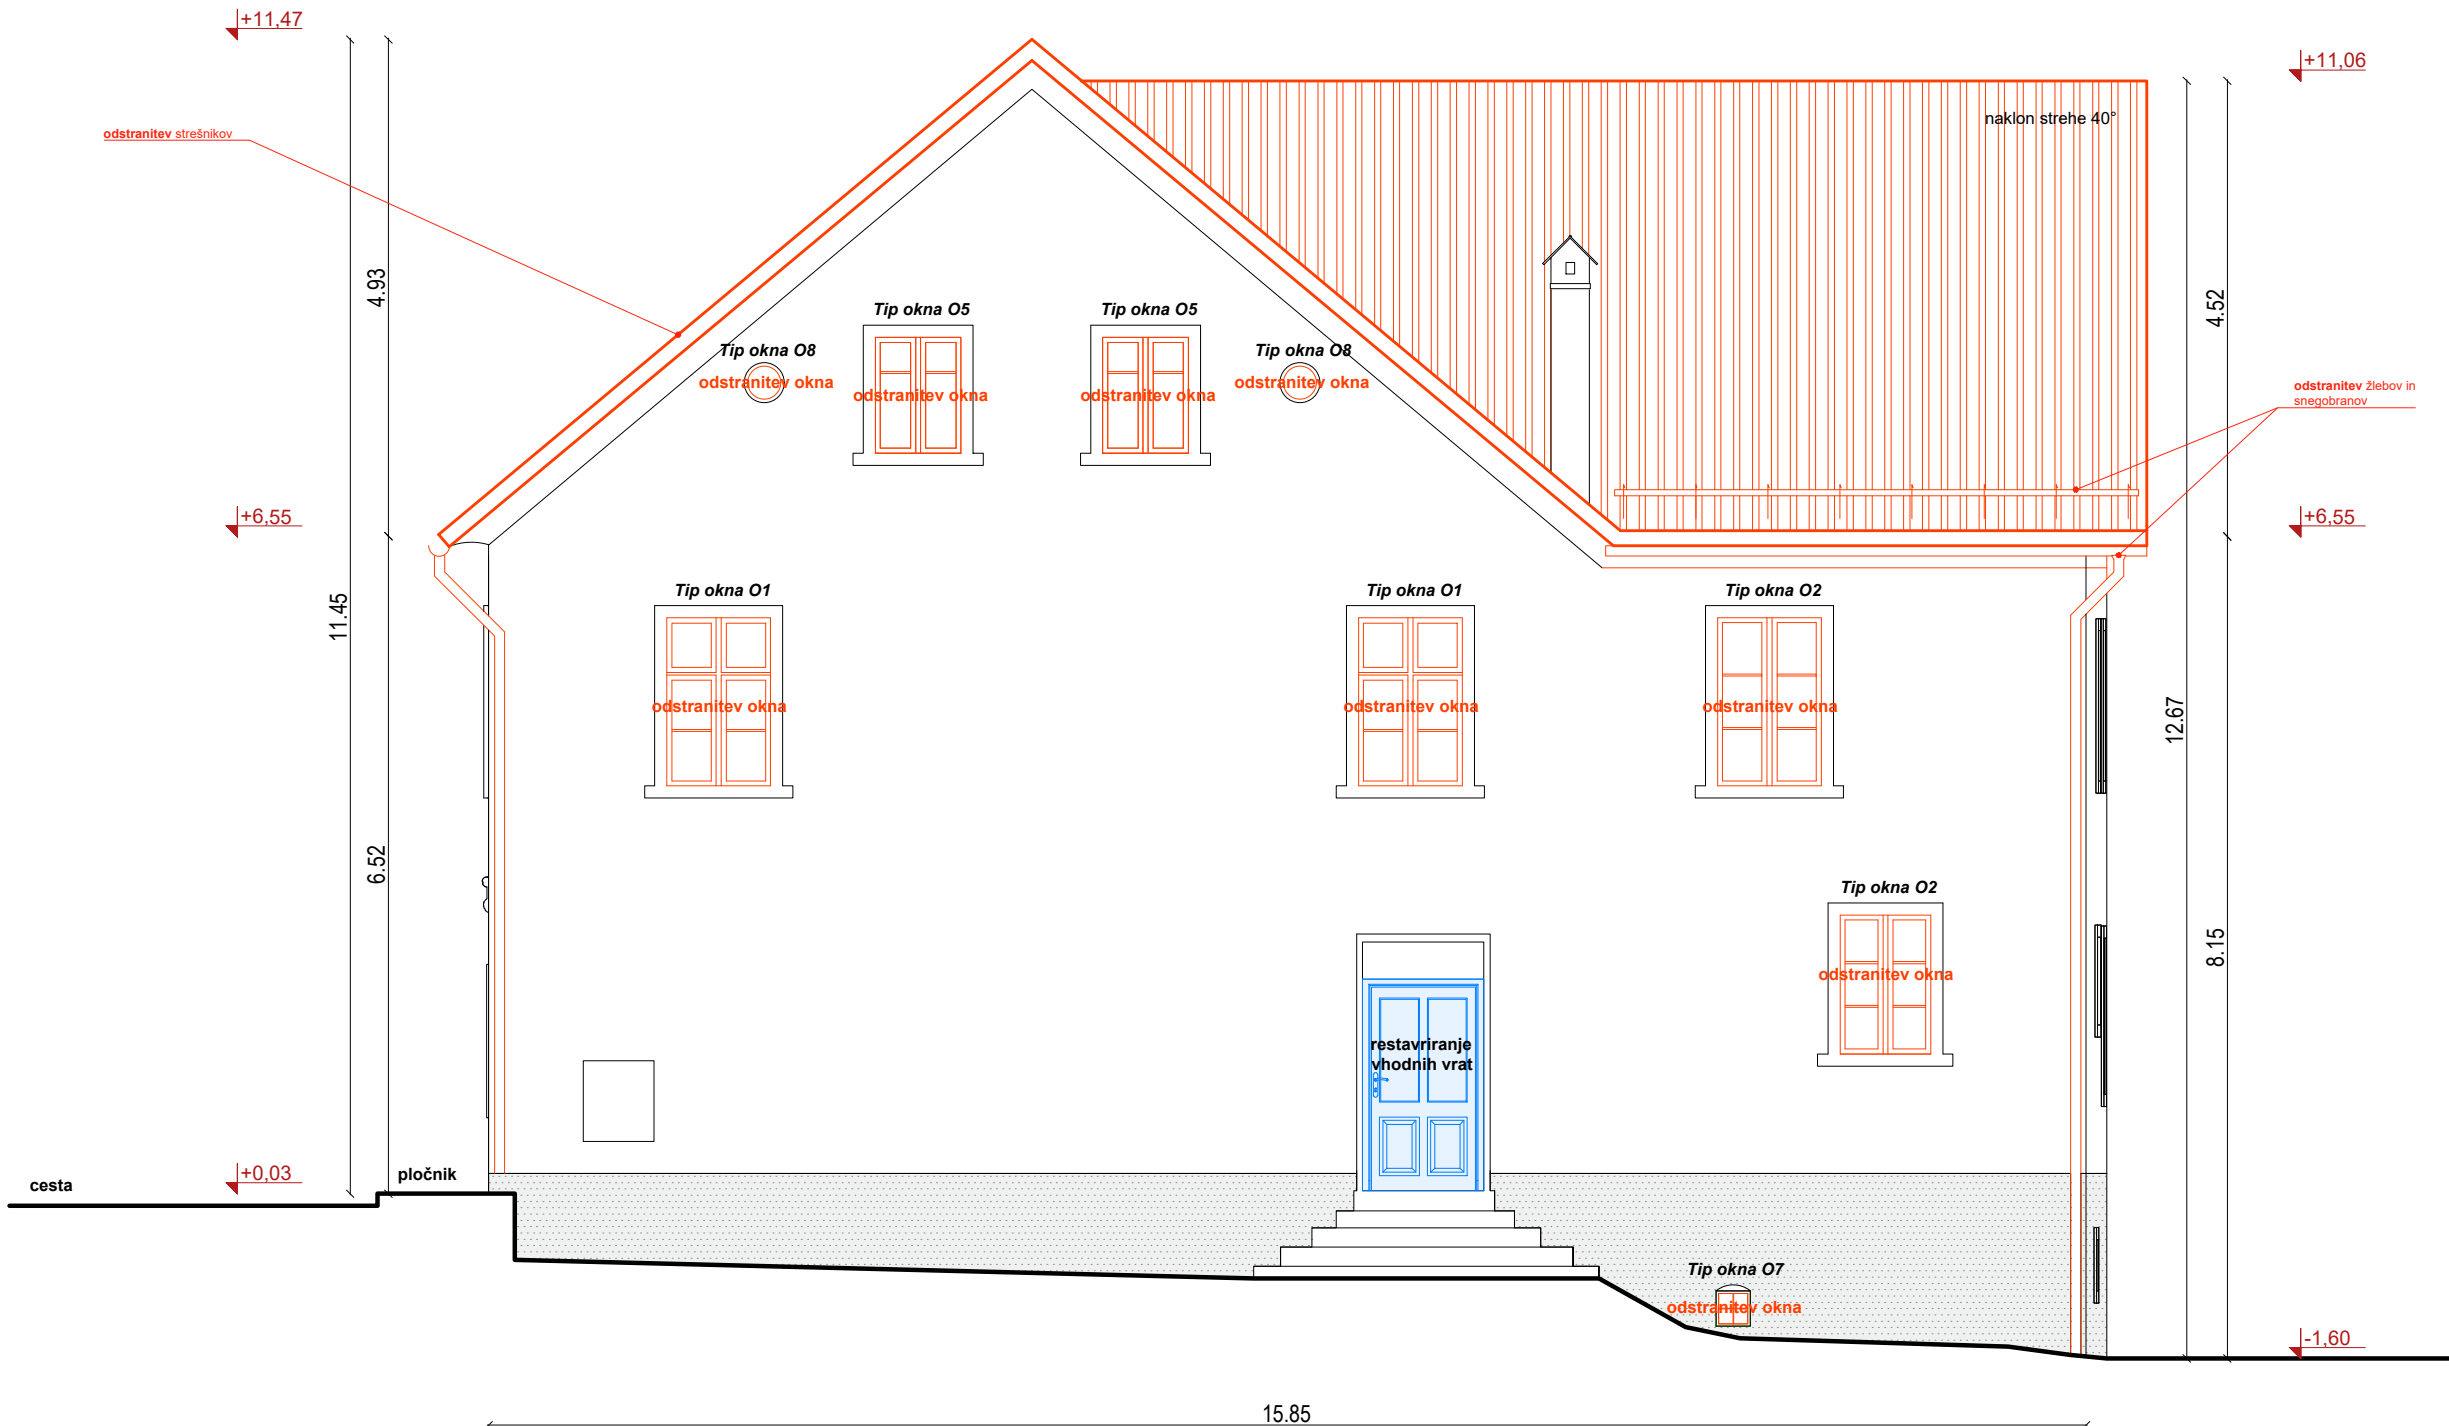

VSE MERE KONTROLIRATI NA LICU MESTA! NA NESKLADJA
OPOZORITI IN USKLADITI Z ARHITEKTOM.
Detajle izvedbe uskladiti z izbranim izvajalcem in projektantom!

OBNOVA ZAJEMA:**1. STREHA**

- izvede se zračna streha, oblika strehe se ohrani
- menjava strešne kritine, ki je enaka kot obstoječa
- ostrešje ostane obstoječe

2. PODSTREŠJE

- na podstrešje se namesti zunanje enote klimatskih naprav
- izolacija in podeskanje tal

3. OKNA

- obstoječa okna se zamenjajo z novimi, ki so narejena po vzoru obstoječih
- vzorec novih oken se določi v sodelovanju z arhitektom in konservatorjem

4. NADSTROPJE

- po odstranitvi razstave se izvede sondiranje sten in stropov, saj se pričakujejo poslikave pod beleži
- rekonstrukcija poslikav se izvede vsaj v enem prostoru
- umesti se razširitev razstave Otonov svet
- nove klimatske naprave (lokacijo notranjih enot se določi na podlagi rezultatov raziskav sten in stropov v sodelovanju z arhitektom in konservatorjem)
- obstoječi finalni tlaki (smrekove deske) se odstranijo,
- nov finalni tlak (hrastove deske), menjava pragov vrat
- nova oprema prostorov

5. PRITLIČJE

- vhodna in stranska vrata se obnovijo (restvirajo), da se zagotovi tesnjenje, menjava kljuk
- na pragu se namesti manjša klančina, da se zagotovi dostop gibalno oviranim
- uredita se sprejemnica in garderoba (nova oprema)

6. KLET

- vhodna vrata v klet se obnovijo (restvirajo), da se zagotovi tesnjenje, menjava kljuk
- odstrani se poškodovan oplesk in se ga nadomesti z novim sanacijskim
- izvede se nove lesene obloge stene in ostala oprema

7. SPLOŠNA VZDRŽEVALNA DELA

- sanacija vseh sten (kitanje in beljenje)
- popravila poškodovanih delov fasade
- elektroinštalacije se prilagodijo novi zasnovi
- brušenje in barvanje podbojev in kril vrat, menjava kljuk

8. OKOLICA

- izvede se manjši prireditveni prostor, ki bo izveden sonaravno
- trenutne vsebine (čebelnjak, igrala) se premaknejo
- doda se novo igralo
- uredi se nove poti, ki se jih utrdi za lažjo dostopnost gibalno oviranim


LEGENDA

- | | | | |
|--|-----------------|--|---|
| | obstoječa stena | | rušitev |
| | predelna stena | | restavracija obstoječih vrat in podbojev |
| | vhod | | Prostori, ki niso del projekta, razen "splošna vzdrževalna dela". |

kota 0,00= 182,45nmV

0 1 3 5m

Naziv objekta	Obnova spominske hiše Otona Župančiča: Župančičev svet
Investitor	Občina Črnomelj
Vrsta projekta	PZI
Vrsta načrta	1 - arhitektura
Za gradnjo	Vzdrževanje objekta in notranja oprema
Vsebina risbe	RUŠITEV - FASADA VZHOD
Merilo	1:75
Vodja projekta	David Žalec, m.i.a., 2316 PA
Avtorji arhitekture	David Žalec, m.i.a. Nuša Žalec, m.i.a.
Številka risbe	1.9
Številka projekta	2409-A88
Datum izdelave risbe	oktober 2024
Datum spremembe risbe	maj 2026

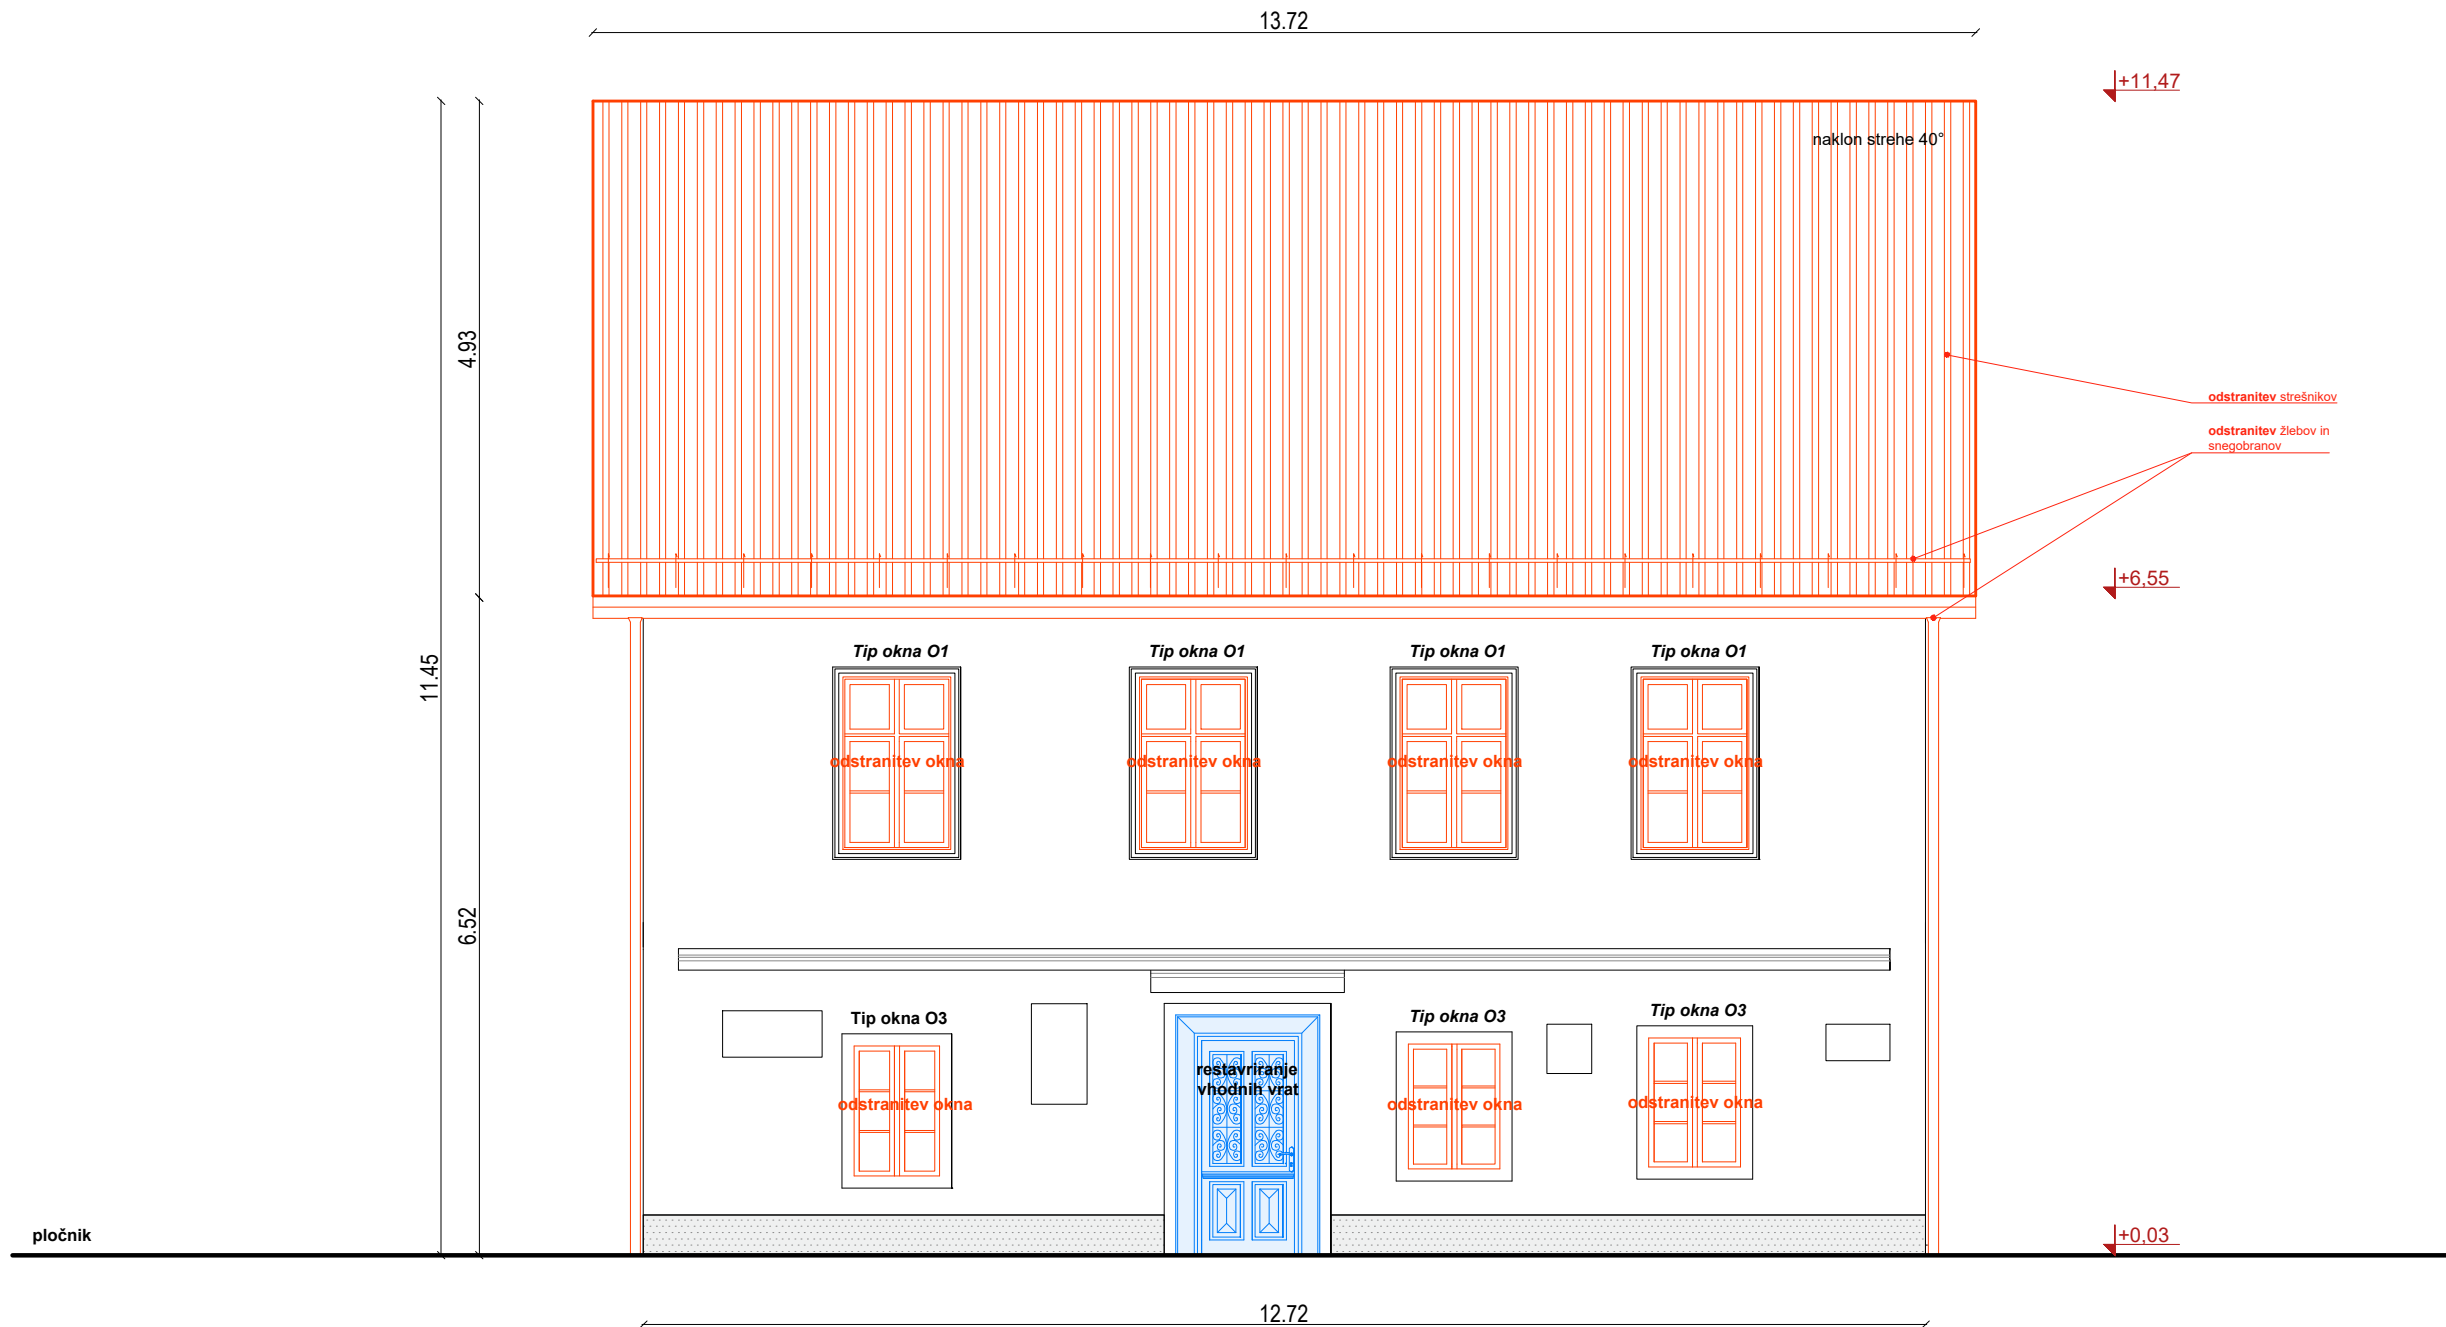

VSE MERE KONTROLIRATI NA LICU MESTA! NA NESKLADJA
OPOZORITI IN USKLADITI Z ARHITEKTOM.
Detajle izvedbe uskladiti z izbranim izvajalcem in projektantom!

OBNOVA ZAJEMA:**1. STREHA**

- izvede se zračna streha, oblika strehe se ohrani
- menjava strešne kritine, ki je enaka kot obstoječa
- ostrešje ostane obstoječe

2. PODSTREŠJE

- na podstrešje se namesti zunanje enote klimatskih naprav
- izolacija in podeskanje tal

3. OKNA

- obstoječa okna se zamenjajo z novimi, ki so narejena po vzoru obstoječih
- vzorec novih oken se določi v sodelovanju z arhitektom in konservatorjem

4. NADSTROPJE

- po odstranitvi razstave se izvede sondiranje sten in stropov, saj se pričakujejo poslikave pod beleži
- rekonstrukcija poslikav se izvede vsaj v enem prostoru
- umesti se razširitev razstave Otonov svet
- nove klimatske naprave (lokacijo notranjih enot se določi na podlagi rezultatov raziskav sten in stropov v sodelovanju z arhitektom in konservatorjem)
- obstoječi finalni tlaki (smrekove deske) se odstranijo,
- nov finalni tlak (hrastove deske), menjava pragov vrat
- nova oprema prostorov

5. PRITLIČJE

- vhodna in stranska vrata se obnovijo (restavrirajo), da se zagotovi tesnjenje, menjava kljuk
- na pragu se namesti manjša klančina, da se zagotovi dostop gibalno oviranim
- uredita se sprejemnica in garderoba (nova oprema)

6. KLET

- vhodna vrata v klet se obnovijo (restavrirajo), da se zagotovi tesnjenje, menjava kljuk
- odstrani se poškodovan oplesk in se ga nadomesti z novim sanacijskim
- izvede se nove lesene obloge stene in ostala oprema

7. SPLOŠNA VZDRŽEVALNA DELA

- sanacija vseh sten (kitanje in beljenje)
- popravila poškodovanih delov fasade
- elektroinštalacije se prilagodijo novi zasnovi
- brušenje in barvanje podbojev in kril vrat, menjava kljuk

8. OKOLICA

- izvede se manjši prireditveni prostor, ki bo izveden sonaravno
- trenutne vsebine (čebelnjak, igrala) se premaknejo
- doda se novo igralo
- uredi se nove poti, ki se jih utrdi za lažjo dostopnost gibalno oviranim


LEGENDA


- | | | | |
|--|-----------------|--|--|
| | obstoječa stena | | rušitev |
| | predelna stena | | restavracija obstoječih vrat in podbojev |
| | vhod | | Prostori, ki niso del projekta, razen "splošna vzdrževana dela". |

kota 0,00= 182,45nmV

0 1 3 5m

Naziv objekta	Obnova spominske hiše Otona Župančiča: Župančičev svet
Investitor	Občina Črnomelj
Vrsta projekta	PZI
Vrsta načrta	1 - arhitektura
Za gradnjo	Vzdrževanje objekta in notranja oprema
Vsebina risbe	RUŠITEV - FASADA ZAHOD
Merilo	1:75
Vodja projekta	David Žalec, m.i.a., 2316 PA
Avtorji arhitekture	David Žalec, m.i.a. Nuša Žalec, m.i.a.
Številka risbe	1.10
Številka projekta	2409-A88
Datum izdelave risbe	oktober 2024
Datum spremembe risbe	maj 2026

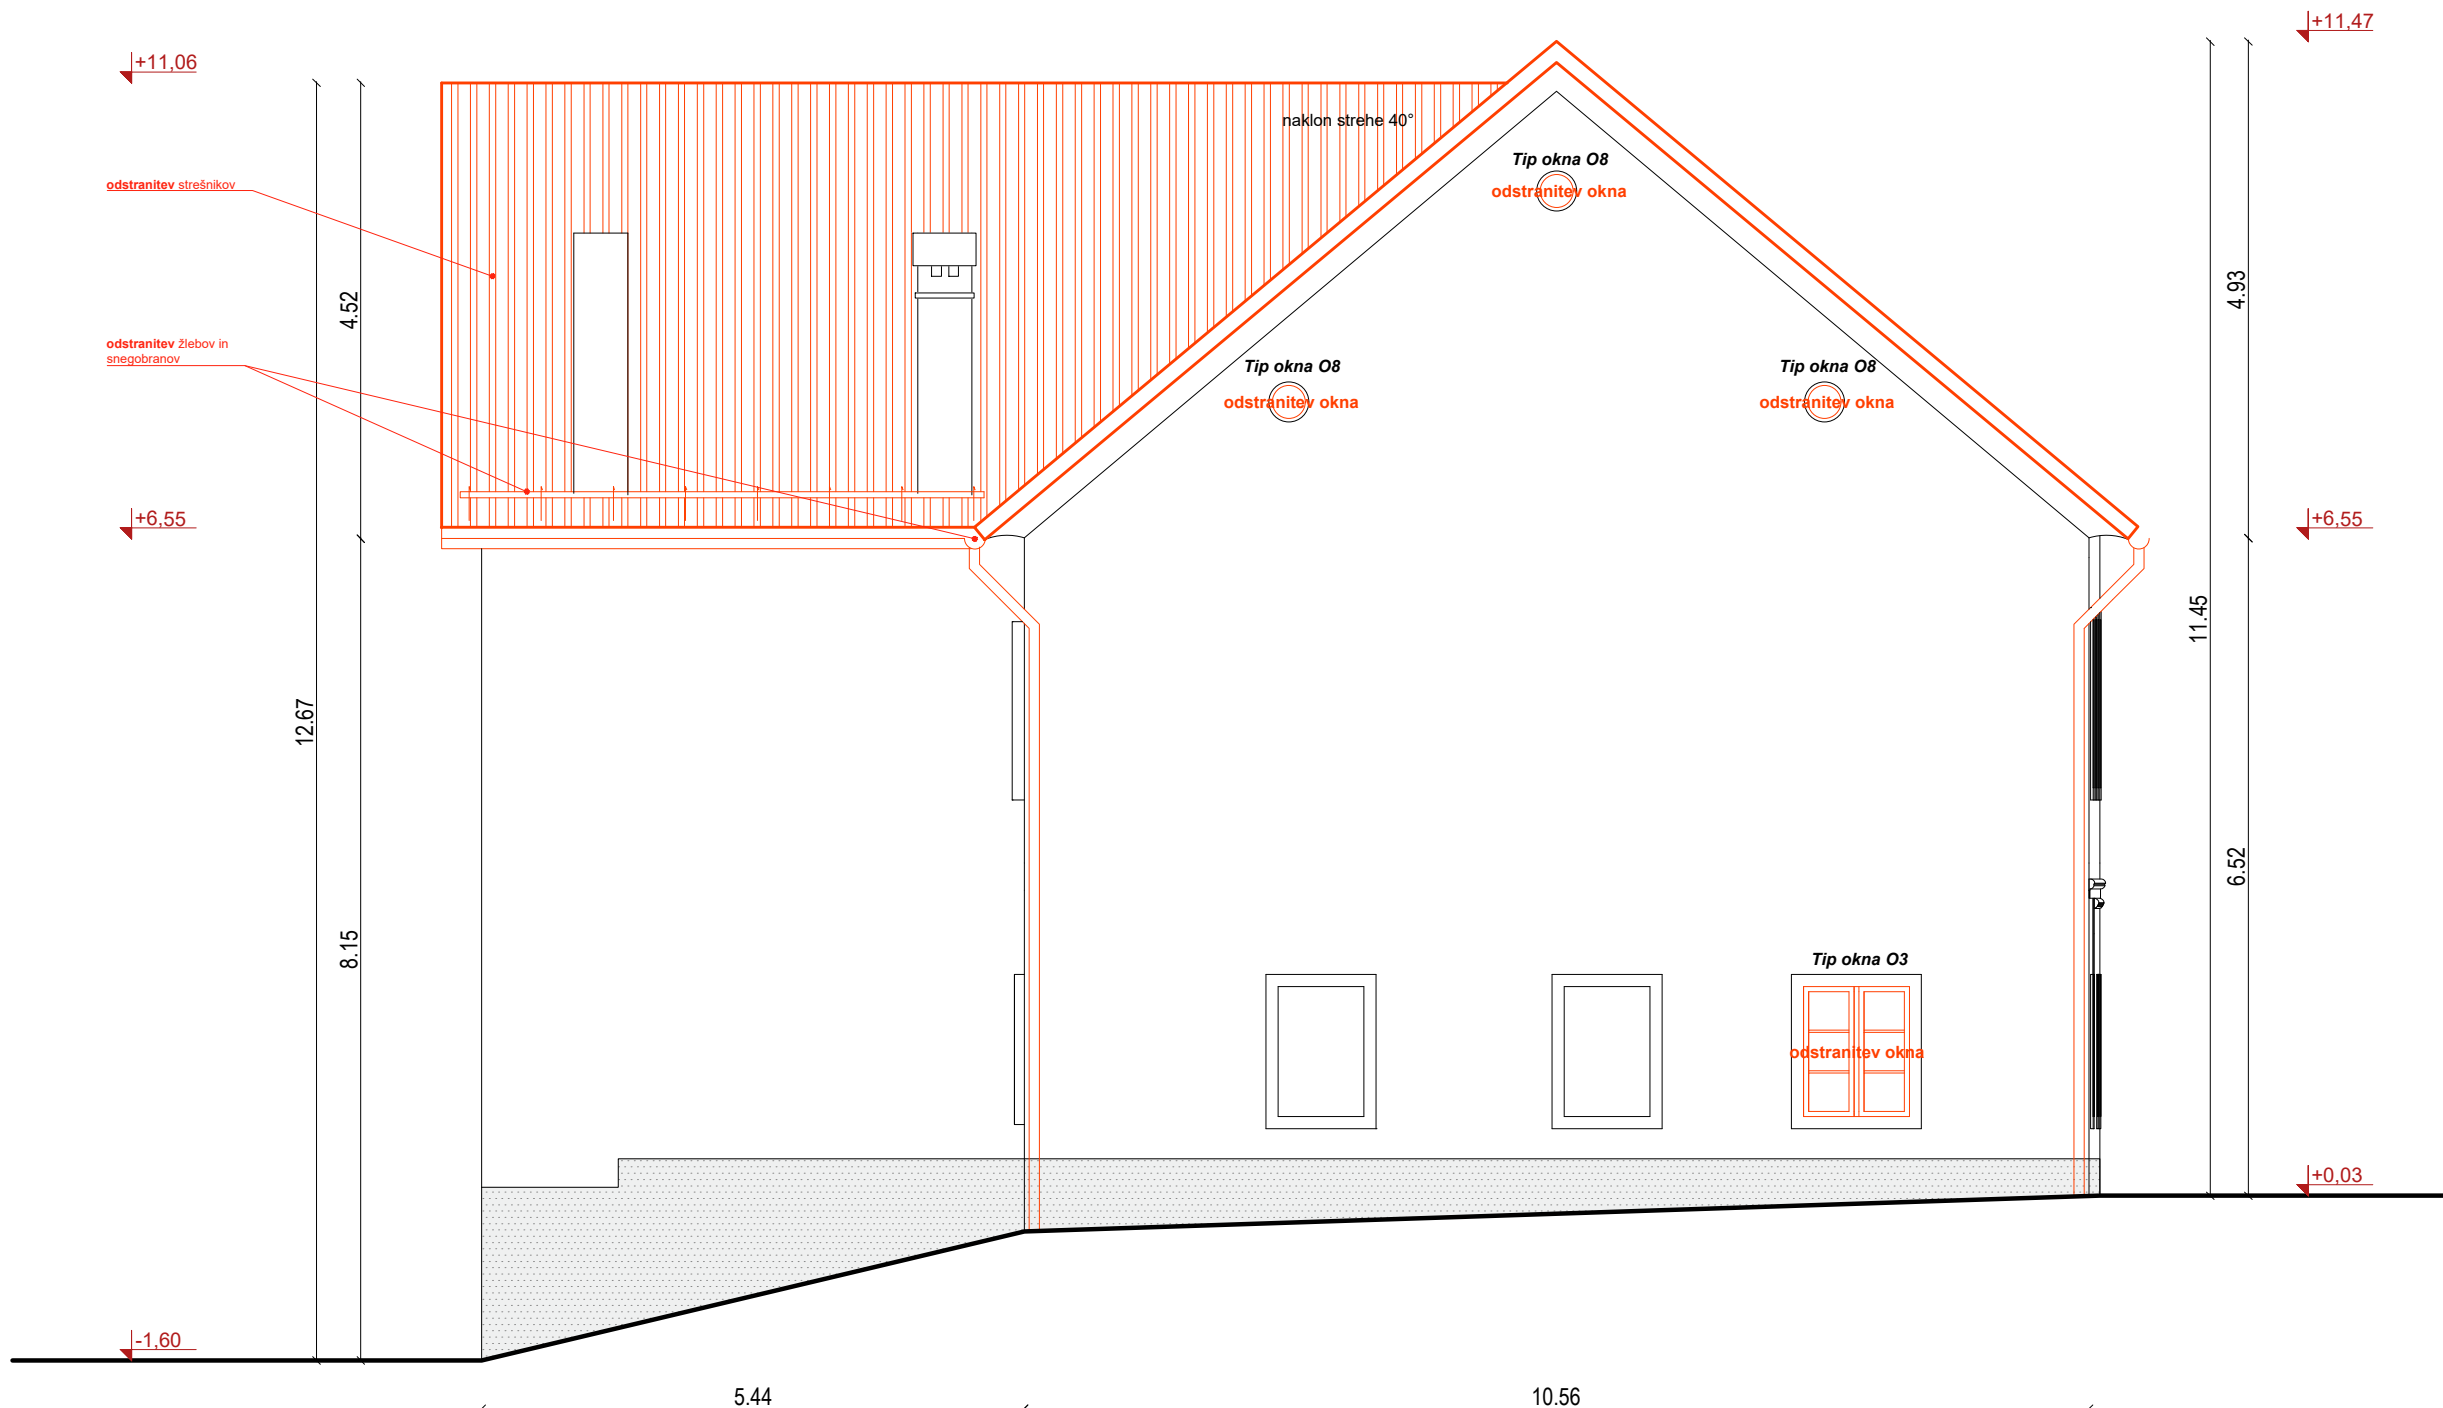

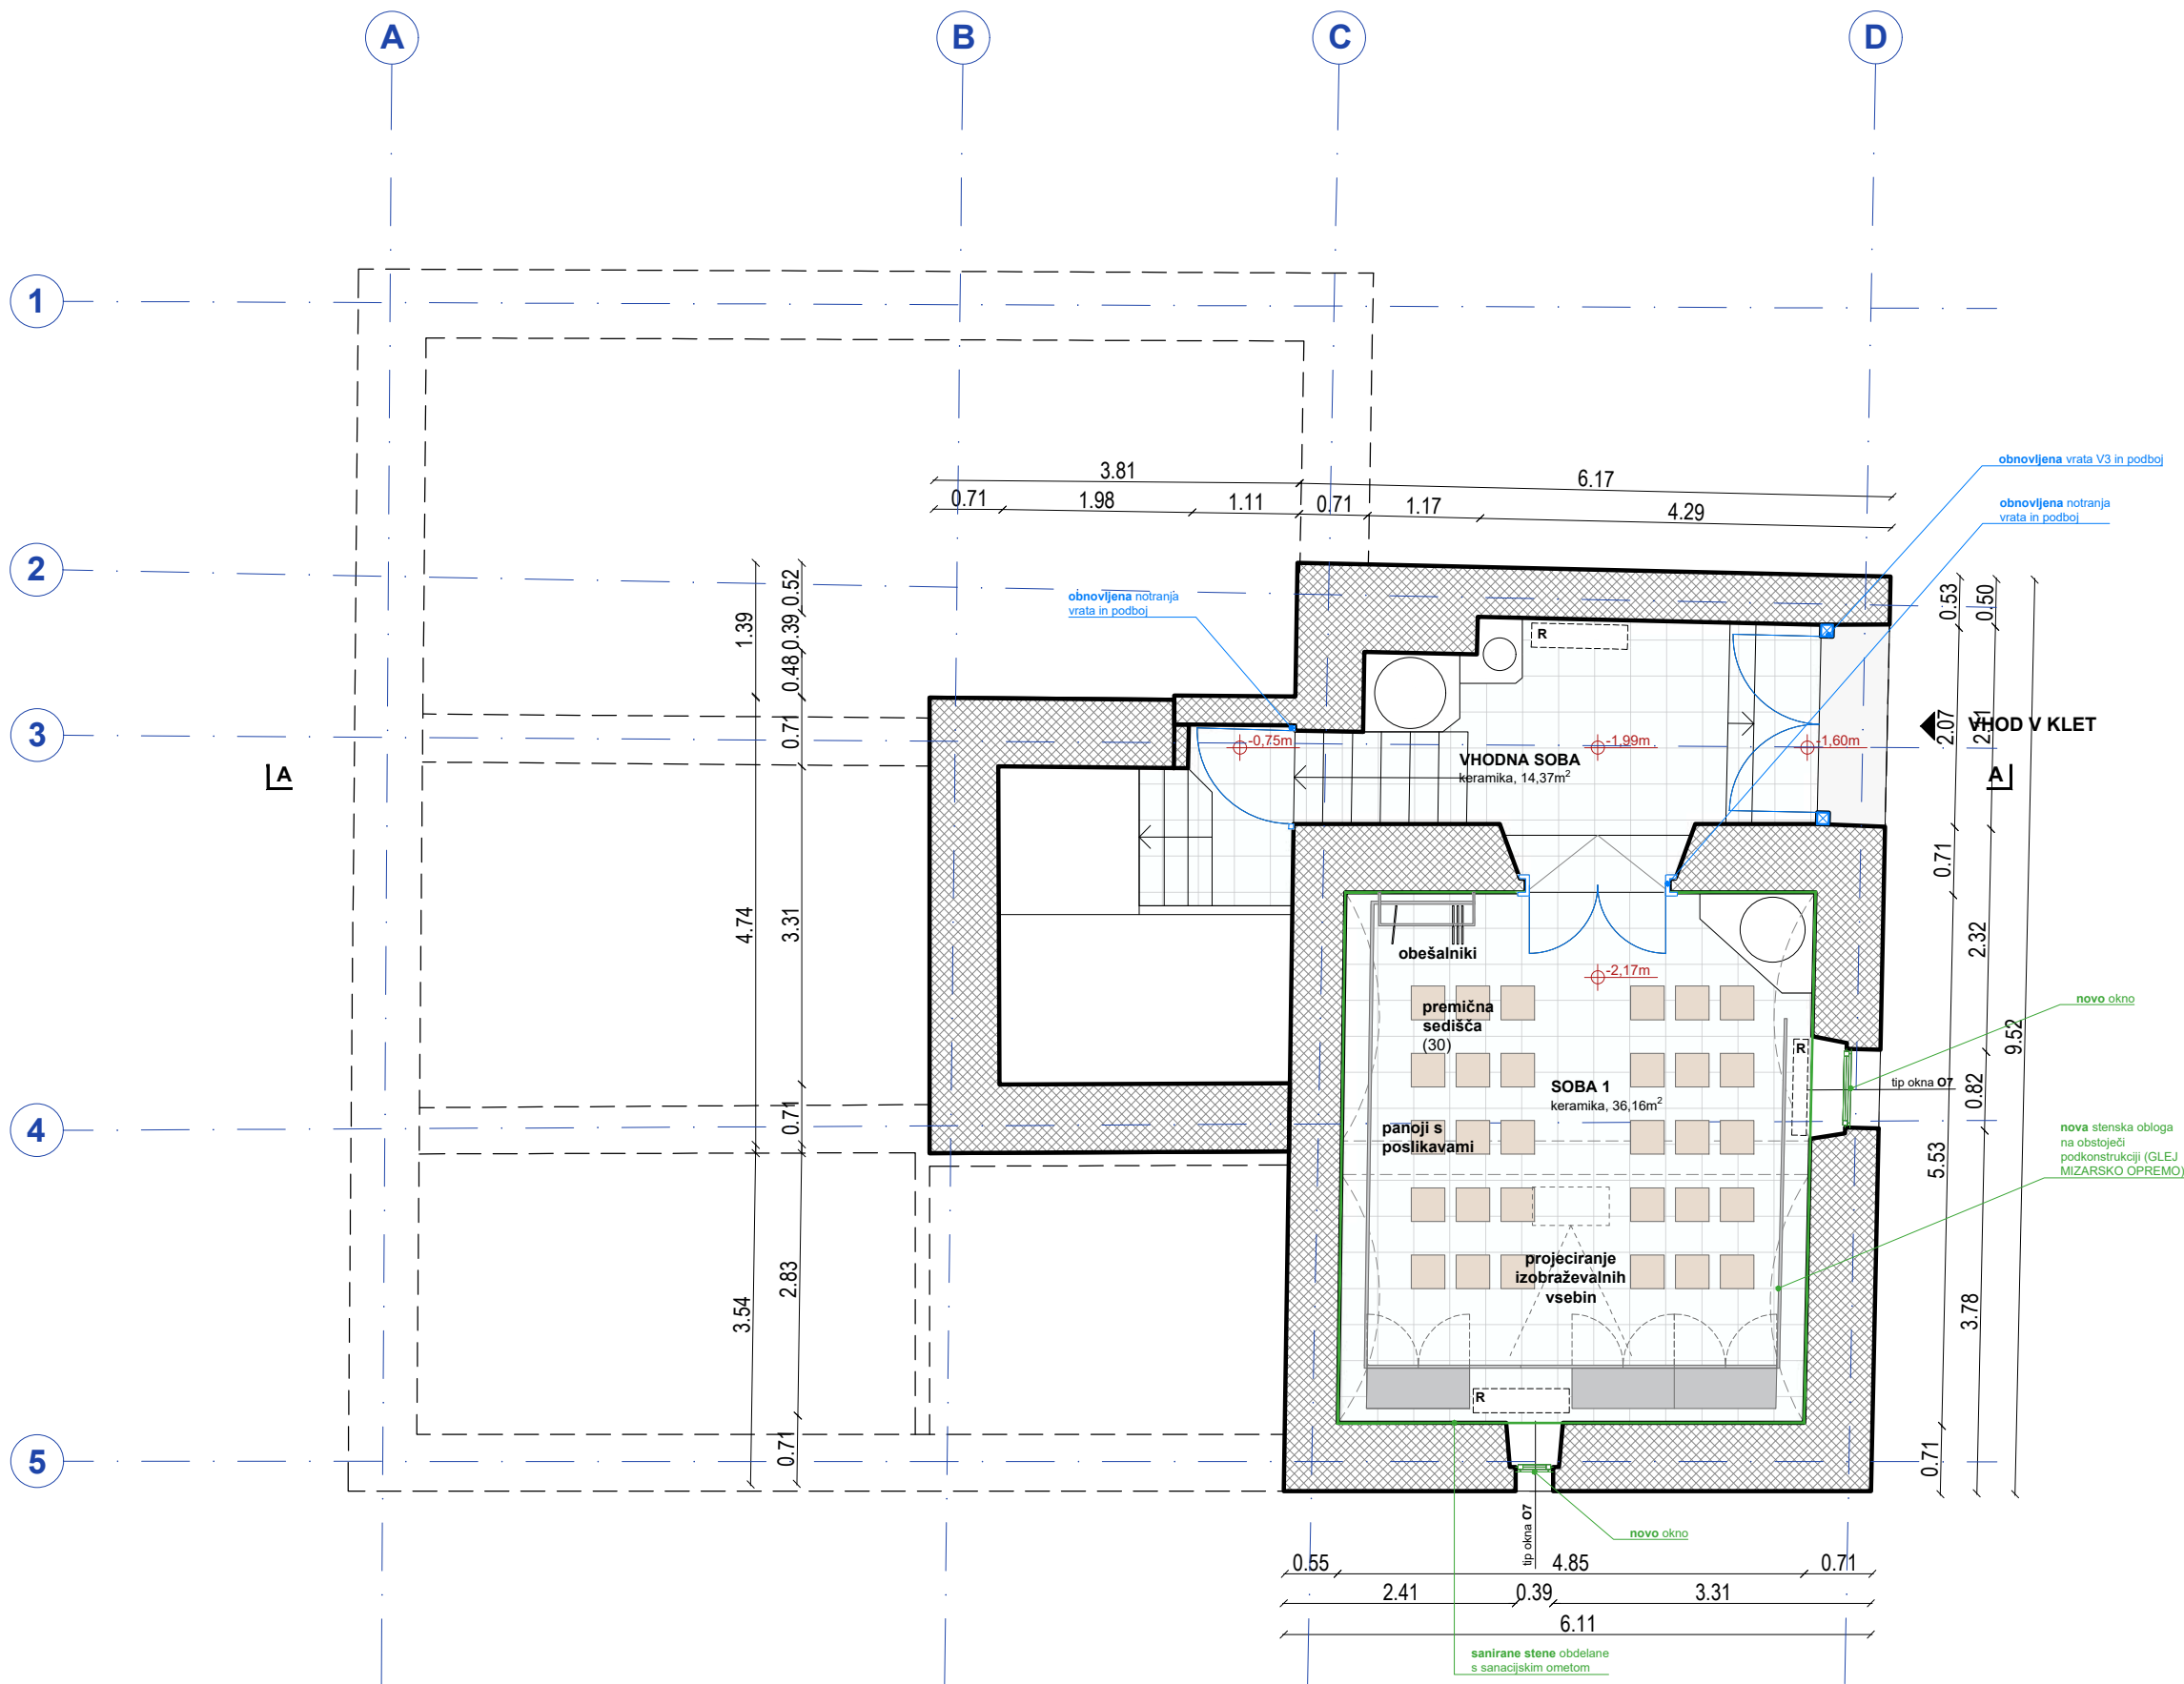

VSE MERE KONTROLIRATI NA LICU MESTA! NA NESKLADJA
OPOZORITI IN USKLADITI Z ARHITEKTOM.
Detalje izvedbe uskladiti z izbranim izvajalcem in projektantom!

- OBNOVA ZAJEMA:**
- STREHA**
 - izvede se zračna streha, oblika strehe se ohrani
 - menjava strešne kritine, ki je enaka kot obstoječa
 - ostrešje ostane obstoječe
 - PODSTREŠJE**
 - na podstrešje se namesti zunanje enote klimatskih naprav
 - izolacija in podeskanje tal
 - OKNA**
 - obstoječa okna se zamenjajo z novimi, ki so narejena po vzoru obstoječih
 - vzorec novih oken se določi v sodelovanju z arhitektom in konservatorjem
 - NADSTROPJE**
 - po odstranitvi razstave se izvede sondiranje sten in stropov, saj se pričakuje poslikave pod beleži
 - rekonstrukcija poslikav se izvede vsaj v enem prostoru
 - umesti se razširitev razstave Otonov svet
 - nove klimatske naprave (lokacijo notranjih enot se določi na podlagi rezultatov raziskav sten in stropov v sodelovanju z arhitektom in konservatorjem)
 - obstoječi finalni tlaki (smrekove deske) se odstranijo,
 - nov finalni tlak (hrastove deske), menjava pragov vrat
 - nova oprema prostorov
 - PRITLIČJE**
 - vhodna in stranska vrata se obnovijo (restavrirajo), da se zagotovi tesnjenje, menjava kljuk
 - na pragu se namesti manjša klančina, da se zagotovi dostop gibalno oviranim
 - uredita se sprejemnica in garderoba (nova oprema)
 - KLET**
 - vhodna vrata v klet se obnovijo (restavrirajo), da se zagotovi tesnjenje, menjava kljuk
 - odstrani se poškodovan oplesk in se ga nadomesti z novim sanacijskim
 - izvede se nove lesene obloge stene in ostala oprema
 - SPLOŠNA VZDRŽEVALNA DELA**
 - sanacija vseh sten (kitanje in beljenje)
 - popravila poškodovanih delov fasade
 - elektroinštalacije se prilagodijo novi zasnovi
 - brušenje in barvanje podbojev in kril vrat, menjava kljuk
 - OKOLICA**
 - izvede se manjši prireditveni prostor, ki bo izveden sonaravno
 - trenutne vsebine (čebelnjak, igrala) se premaknejo
 - doda se novo igralo
 - uredi se nove poti, ki se jih utrdi za lažjo dostopnost gibalno oviranim

LEGENDA

	obstoječa stena		novo
	predelna stena		restavracija obstoječih vrat in podbojev
	vhod		Prostori, ki niso del projekta, razen "splošna vzdrževalna dela".

kota 0,00= 182,45nmV



Naziv objekta	Obnova spominske hiše Otona Župančiča: Župančičev svet
Investitor	Občina Črnomelj
Vrsta projekta	PZI
Vrsta načrta	1 - arhitektura
Za gradnjo	Vzdrževanje objekta in notranja oprema
Vsebina risbe	NOVO - KLET
Merilo	1:75
Vodja projekta	David Žalec, m.i.a., 2316 PA
Avtorji arhitekture	David Žalec, m.i.a. Nuša Žalec, m.i.a.
Številka risbe	2.1
Številka projekta	2409-A88
Datum izdelave risbe	oktober 2024
Datum spremembe risbe	maj 2026

VSE MERE KONTROLIRATI NA LICU MESTA! NA NESKLADJA
OPOZORITI IN USKLADITI Z ARHITEKTOM.
Detalje izvedbe uskladiti z izbranim izvajalcem in projektantom!

OBNOVA ZAJEMA:**1. STREHA**

- izvede se zračna streha, oblika strehe se ohrani
- menjava strešne kritine, ki je enaka kot obstoječa
- ostrešje ostane obstoječe

2. PODSTREŠJE

- na podstrešje se namesti zunanje enote klimatskih naprav
- izolacija in podeskanje tal

3. OKNA

- obstoječa okna se zamenjajo z novimi, ki so narejena po vzoru obstoječih
- vzorec novih oken se določi v sodelovanju z arhitektom in konservatorjem

4. NADSTROPJE

- po odstranitvi razstave se izvede sondiranje sten in stropov, saj se pričakuje posilkave pod beleži
- rekonstrukcija poslikav se izvede vsaj v enem prostoru
- umesti se razširitev razstave Otonov svet
- nove klimatske naprave (lokacijo notranjih enot se določi na podlagi rezultatov raziskav sten in stropov v sodelovanju z arhitektom in konservatorjem)

- obstoječi finalni tlaki (smrekove deske) se odstranijo,
- nov finalni tlak (hrastove deske), menjava pragov vrat
- nova oprema prostorov

5. PRITLIČJE

- vhodna in stranska vrata se obnovijo (restavrirajo), da se zagotovi tesnjenje, menjava kljuk
- na pragu se namesti manjša klančina, da se zagotovi dostop gibalno oviranim
- uredita se sprejemnica in garderoba (nova oprema)

6. KLET

- vhodna vrata v klet se obnovijo (restavrirajo), da se zagotovi tesnjenje, menjava kljuk
- odstrani se poškodovan oples in se ga nadomesti z novim sanacijskim
- izvede se nove lesene obloge stene in ostala oprema

7. SPLOŠNA VZDRŽEVALNA DELA

- sanacija vseh sten (kitanje in beljenje)
- popravi poškodovanih delov fasade
- elektroinštalacije se prilagodijo novi zasnovi
- brušenje in barvanje podbojev in kril vrat, menjava kljuk

8. OKOLICA

- izvede se manjši prireditveni prostor, ki bo izveden sonaravno
- trenutne vsebine (čebelnjak, igrala) se premaknejo
- doda se novo igralo
- uredi se nove poti, ki se jih ugotovi za lažjo dostopnost gibalno oviranim


LEGENDA

- obstoječa stena novo
predelna stena restavracija obstoječih vrat in podbojev
vhod Prostor, ki niso del projekta, razen "splošna vzdrževalna dela".

kota 0,00= 182,45nmV

0 1 3 5m

Naziv objekta	Obnova spominske hiše Otona Župančiča: Župančičev svet
Investitor	Občina Črnomelj
Vrsta projekta	PZI
Vrsta načrta	1 - arhitektura
Za gradnjo	Vzdrževanje objekta in notranja oprema
Vsebina risbe	NOVO - PRITLICJE
Merilo	1:75
Vodja projekta	David Žalec, m.i.a., 2316 PA
Avtorji arhitekture	David Žalec, m.i.a. Nuša Žalec, m.i.a.
Številka risbe	2.2
Številka projekta	2409-A88
Datum izdelave risbe	oktober 2024
Datum spremembe risbe	maj 2026

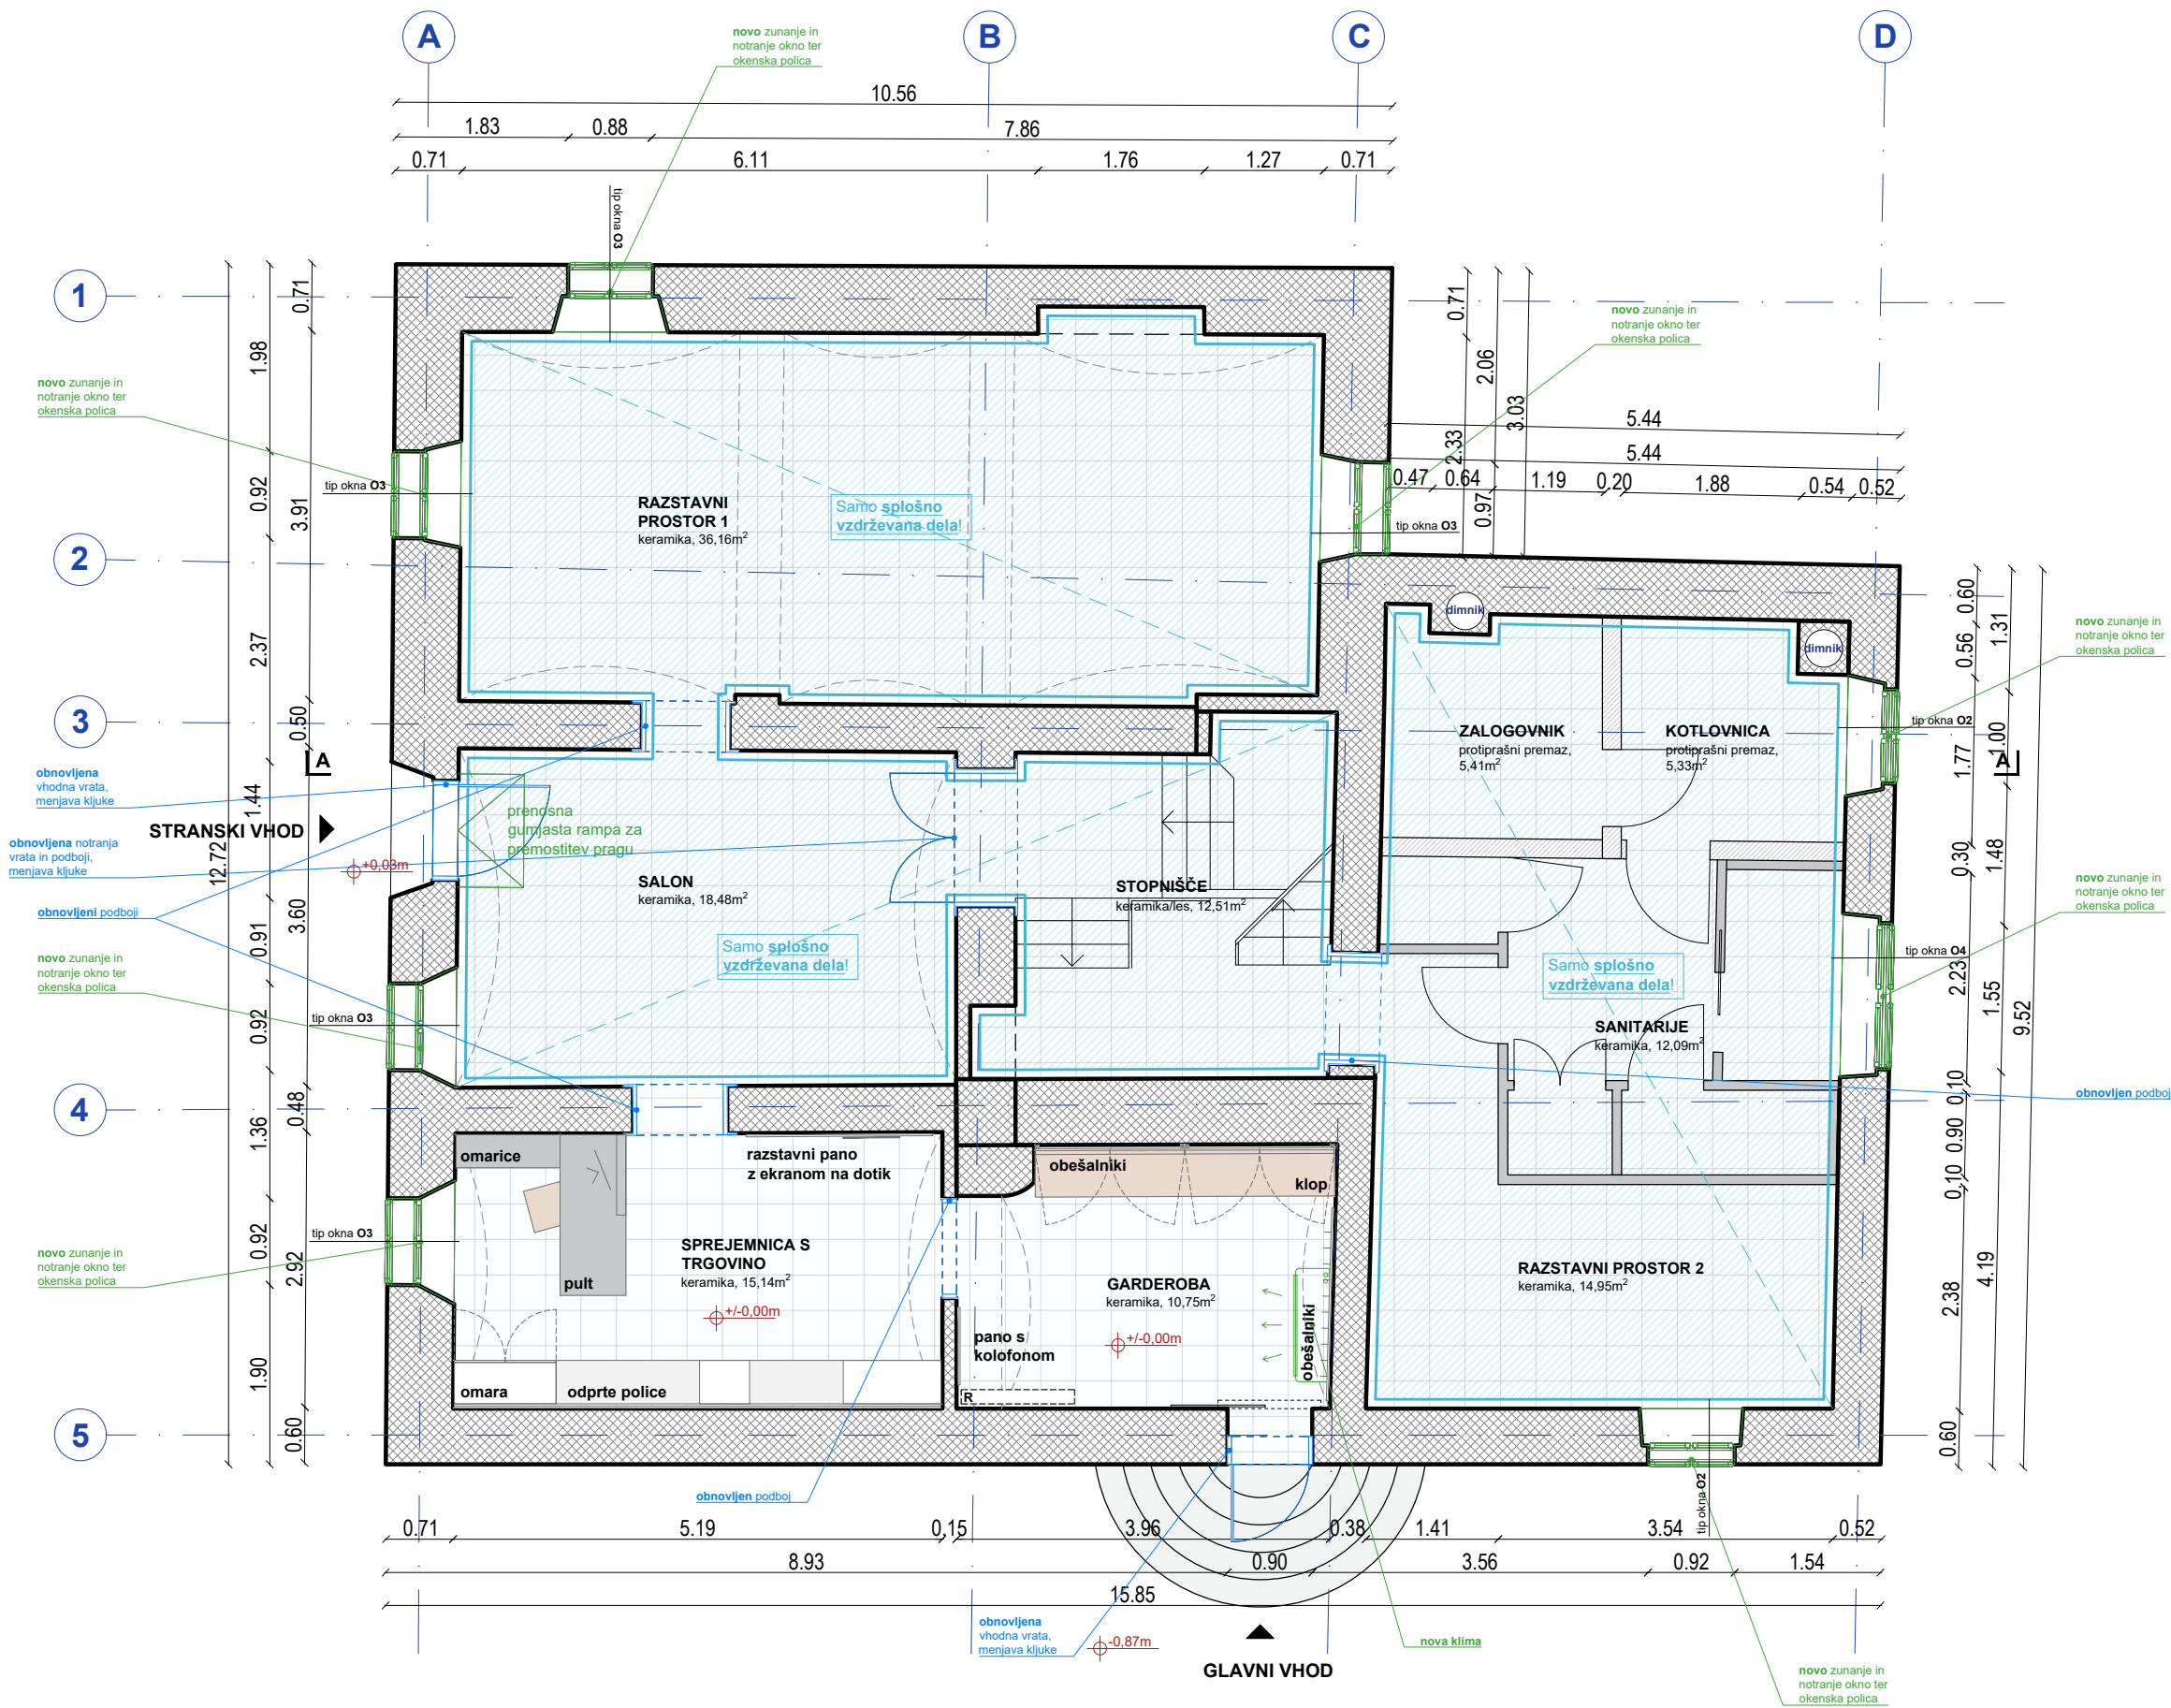

VSE MERE KONTROLIRATI NA LICU MESTA! NA NESKLADJA
OPOZORITI IN USKLADITI Z ARHITEKTOM.
Detalje izvedbe uskladiti z izbranim izvajalcem in projektantom!

OBNOVA ZAJEMA:**1. STREHA**

- izvede se zračna streha, oblika strehe se ohrani
- menjava strešne kritine, ki je enaka kot obstoječa
- ostrešje ostane obstoječe

2. PODSTREŠJE

- na podstrešje se namesti zunanje enote klimatskih naprav
- izolacija in podeskanje tal

3. OKNA

- obstoječa okna se zamenjajo z novimi, ki so narejena po vzoru obstoječih
- vzorec novih oken se določi v sodelovanju z arhitektom in konservatorjem

4. NADSTROPJE

- po odstranitvi razstave se izvede sondiranje sten in stropov, saj se pričakuje poslikave pod beleži
- rekonstrukcija poslikav se izvede vsaj v enem prostoru
- umesti se razširitev razstave Otonov svet
- nove klimatske naprave (lokacijo notranjih enot se določi na podlagi rezultatov raziskav sten in stropov v sodelovanju z arhitektom in konservatorjem)

- obstoječi finalni tlaki (smrekove deske) se odstranijo,
- nov finalni tlak (hrastove deske), menjava pragov vrat
- nova oprema (omare, klopi, panoji...)

5. PRITLIČJE

- vhodna in stranska vrata se obnovijo (restavrirajo), da se zagotovi tesnjenje, menjava kljuk
- na pragu se namesti manjša klančina, da se zagotovi dostop gibalno oviranim
- uredita se sprejemnica in garderoba (nova oprema)

6. KLET

- vhodna vrata v klet se obnovijo (restavrirajo), da se zagotovi tesnjenje, menjava kljuk
- odstrani se poškodovan oples in se ga nadomesti z novim sanacijskim
- izvede se nove lesene obloge stene in ostala oprema

7. SPLOŠNA VZDRŽEVALNA DELA

- sanacija vseh sten (kitanje in beljenje)
- popravila poškodovanih delov fasade
- elektroinštalacije se prilagodijo novi zasnovi
- brušenje in barvanje podbojev in kril vrat, menjava kljuk

8. OKOLICA

- izvede se manjši prireditveni prostor, ki bo izveden sonaravno
- trenutne vsebine (čebelnjak, igrala) se premaknejo
- doda se novo igralo
- uredi se nove poti, ki se jih utrdi za lažjo dostopnost gibalno oviranim


LEGENDA


- obstoječa stena novo
predelna stena restavracija obstoječih vrat in podbojev
vhod Prostor, ki niso del projekta, razen "splošna vzdrževalna dela".

kota 0,00= 182,45nmV

0 1 3 5m

Naziv objekta	Obnova spominske hiše Otona Župančiča: Župančičev svet
Investitor	Občina Črnomelj
Vrsta projekta	PZI
Vrsta načrta	1 - arhitektura
Za gradnjo	Vzdrževanje objekta in notranja oprema
Vsebina risbe	NOVO - NADSTROPJE
Merilo	1:75
Vodja projekta	David Žalec, m.i.a., 2316 PA
Avtorji arhitekture	David Žalec, m.i.a. Nuša Žalec, m.i.a.
Številka risbe	2.3
Številka projekta	2409-A88
Datum izdelave risbe	oktober 2024
Datum spremembe risbe	maj 2026

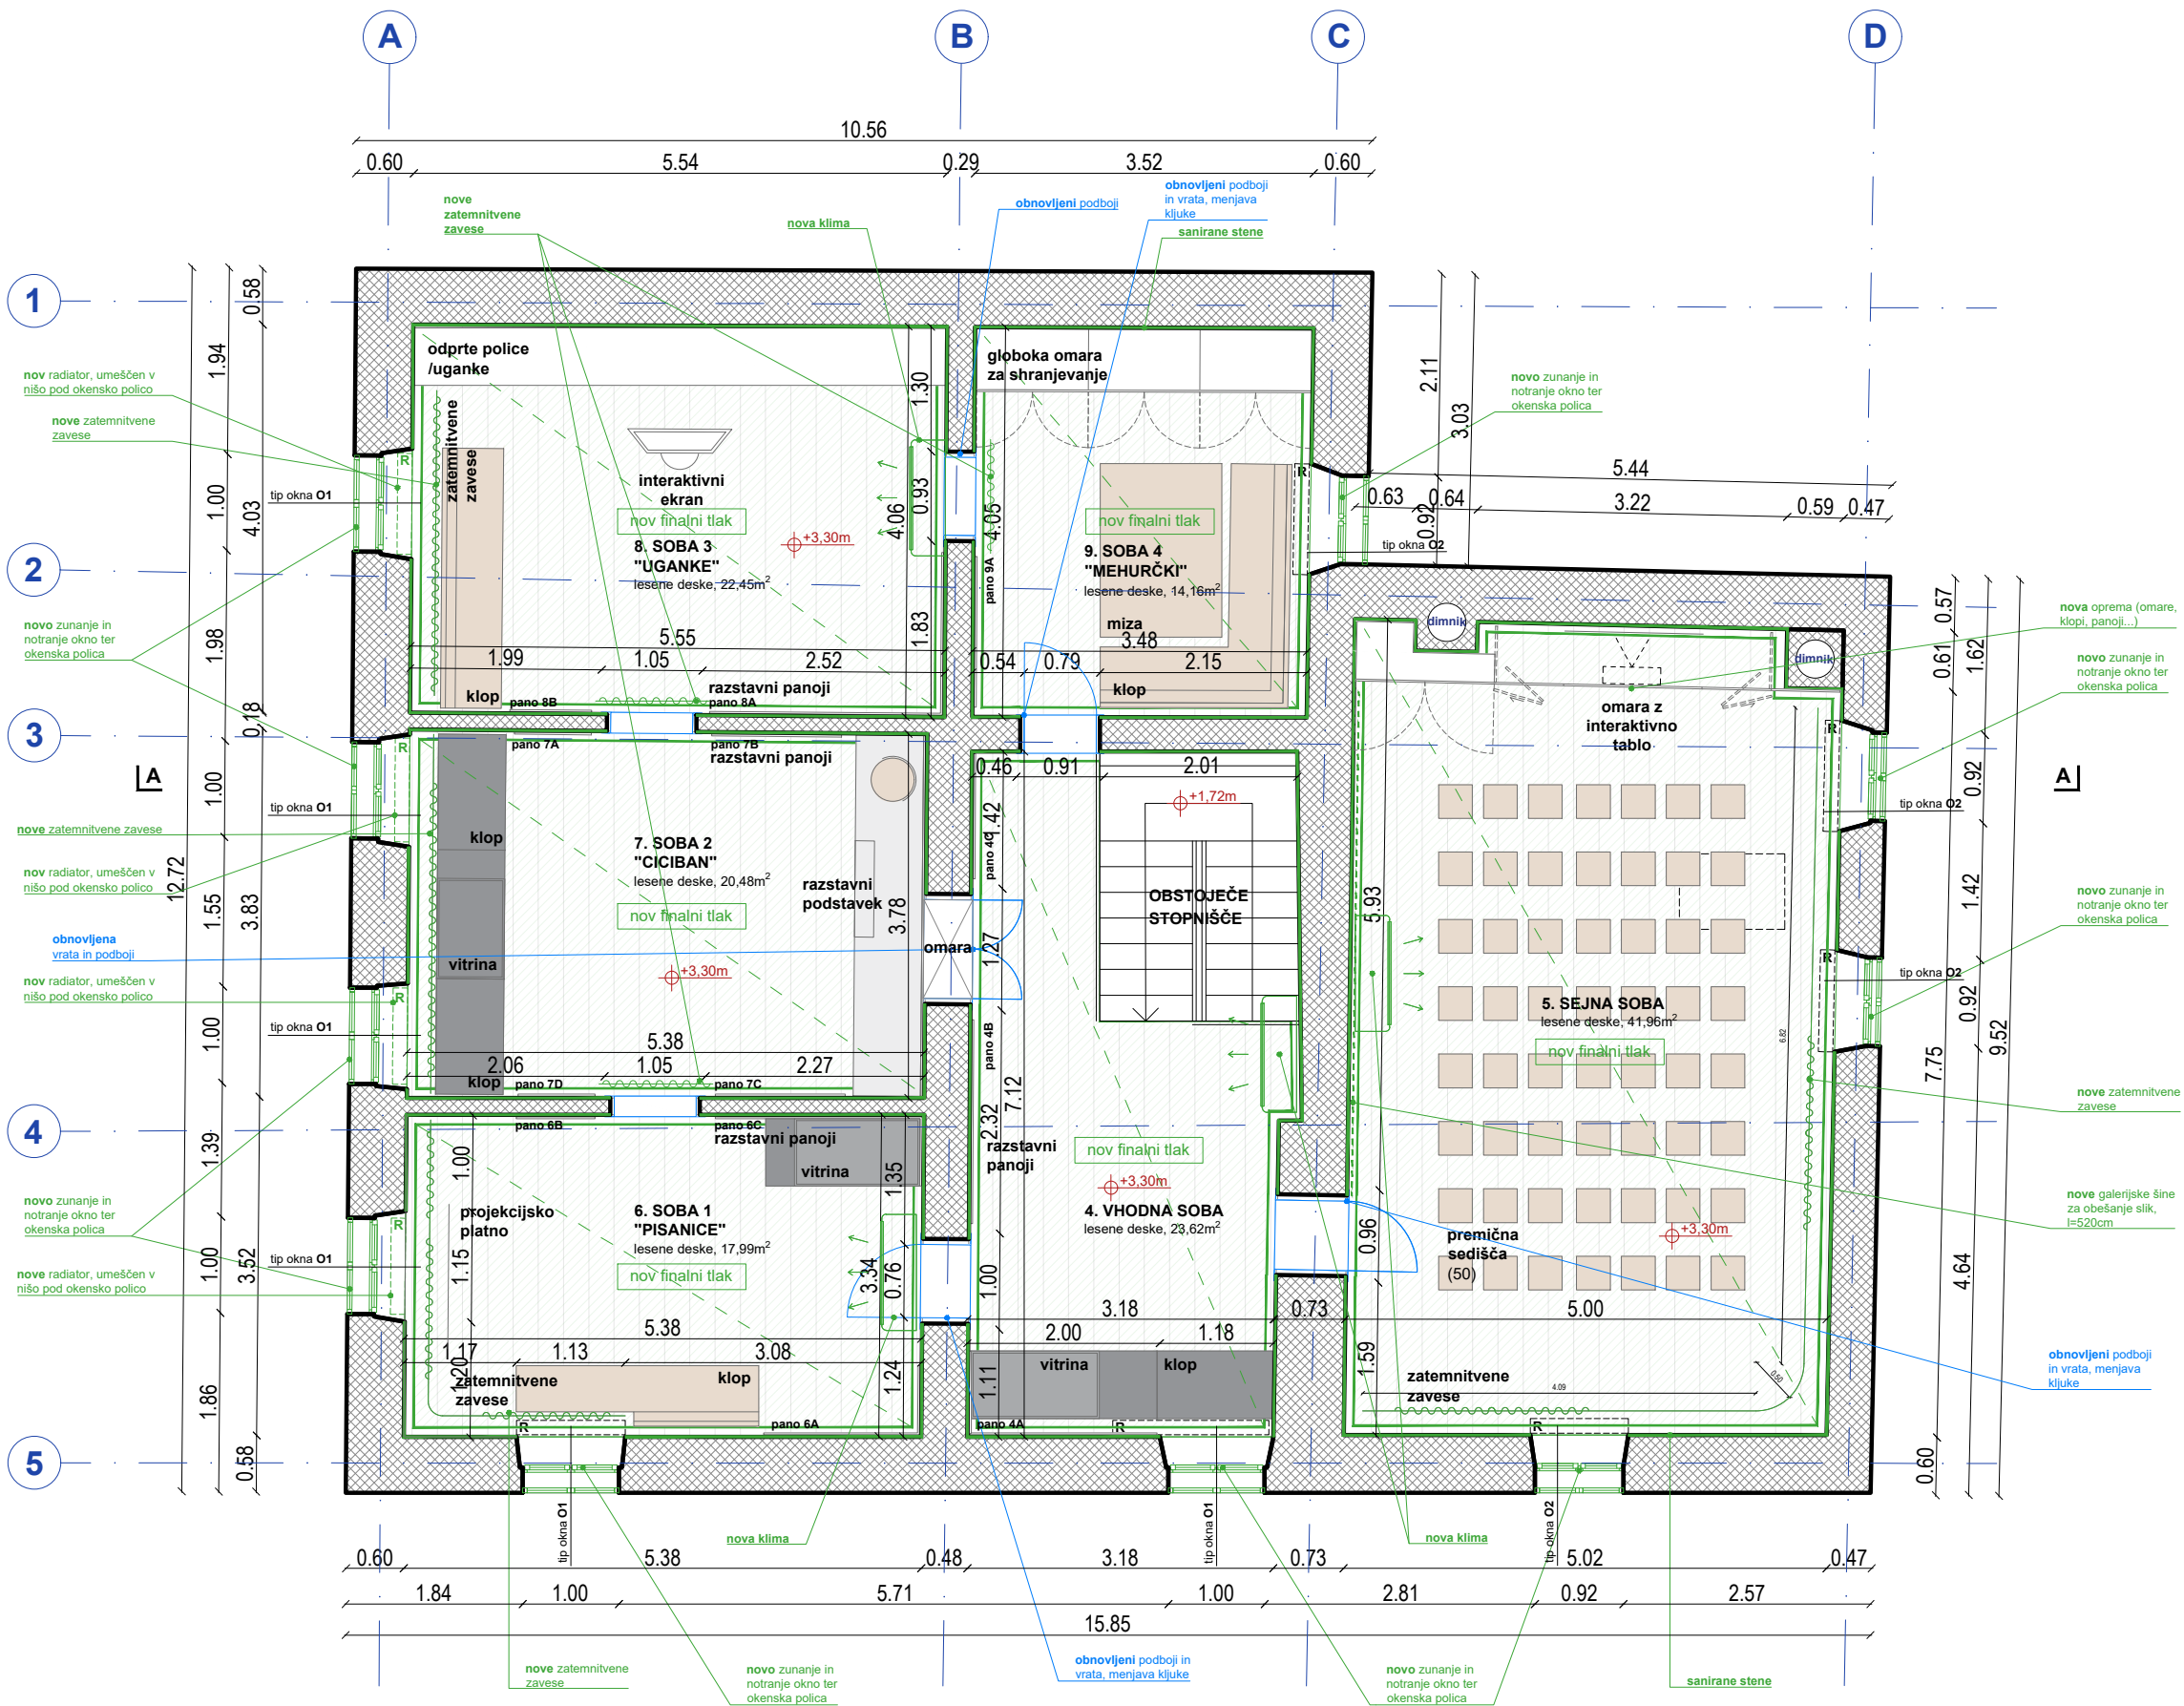

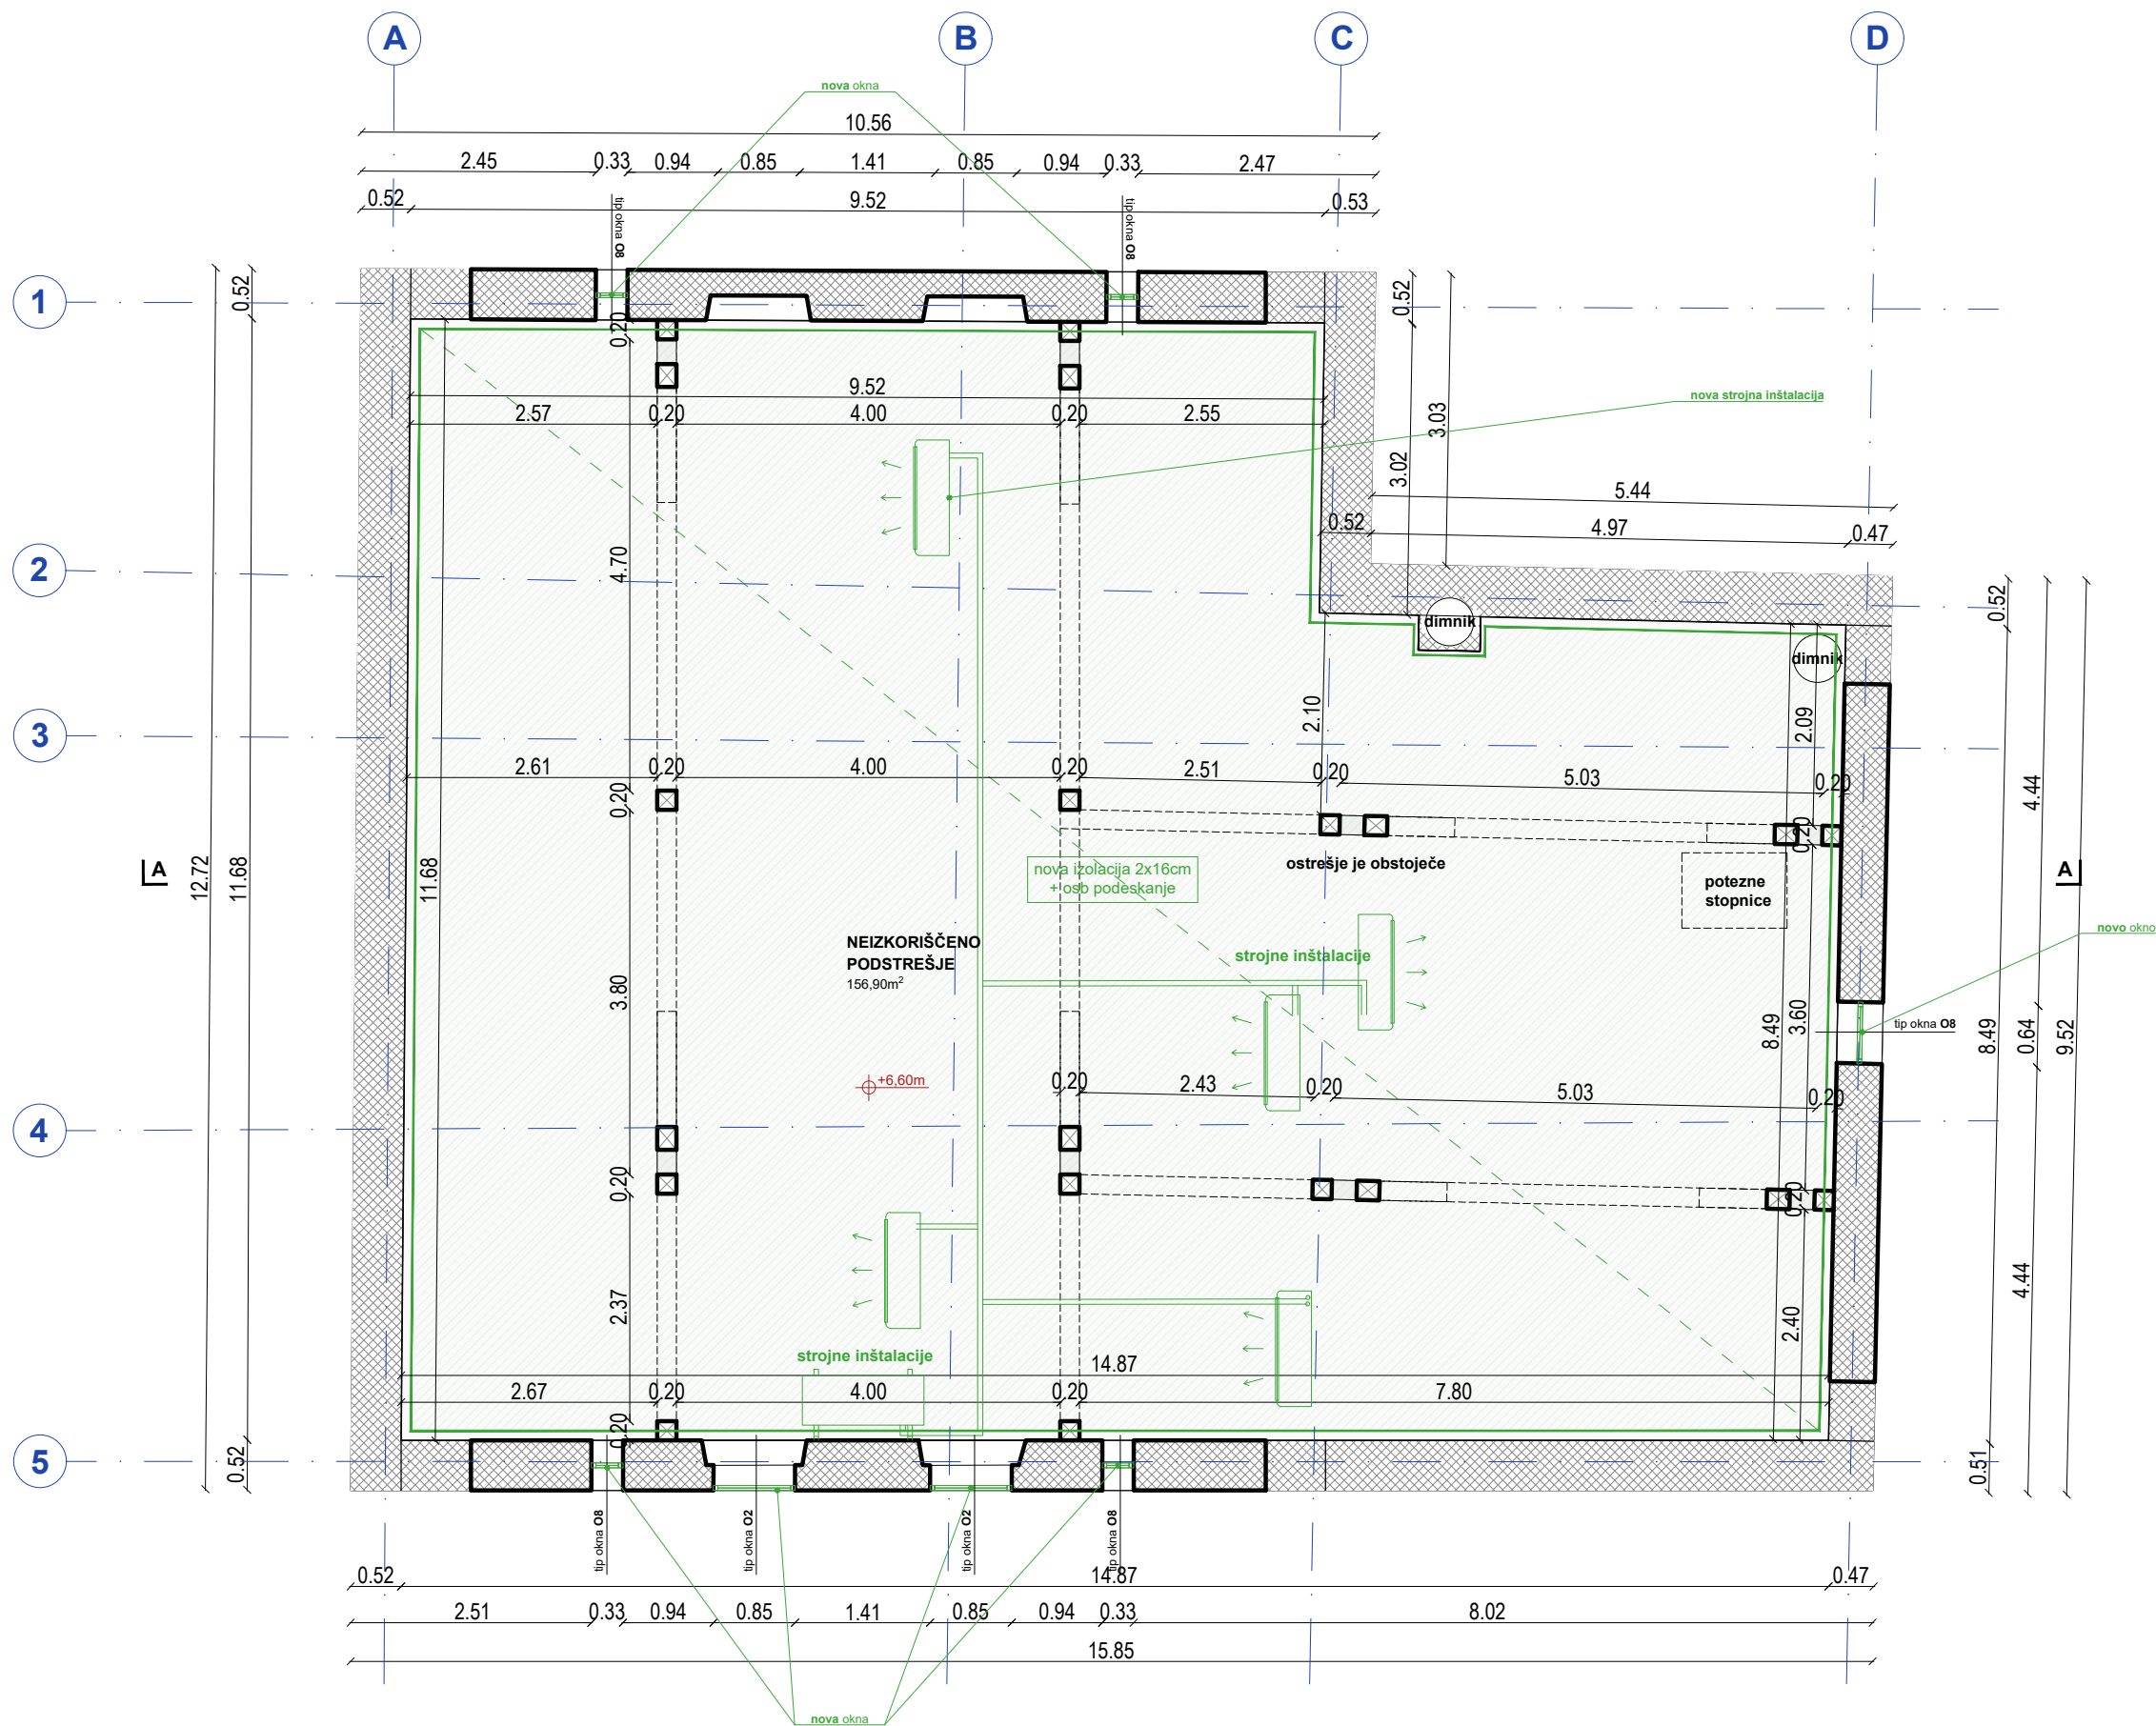

VSE MERE KONTROLIRATI NA LICU MESTA! NA NESKLADJA OPOZORITI IN USKLADITI Z ARHITEKTOM.
Detalje izvedbe uskladiti z izbranim izvajalcem in projektantom!

OBNOVA ZAJEMA:

1. STREHA

- izvede se zračna streha, oblika strehe se ohrani
- menjava strešne kritine, ki je enaka kot obstoječa
- ostrešje ostane obstoječe

2. PODSTREŠJE

- na podstrešje se namesti zunanje enote klimatskih naprav
- izolacija in podeskanje tal

3. OKNA

- obstoječa okna se zamenjajo z novimi, ki so narejena po vzoru obstoječih
- vzorec novih oken se določi v sodelovanju z arhitektom in konservatorjem

4. NADSTROPJE

- po odstranitvi razstave se izvede sondiranje sten in stropov, saj se pričakujejo poslikave pod beleži
- rekonstrukcija poslikav se izvede vsaj v enem prostoru
- umesti se razširitev razstave Otonov svet
- nove klimatske naprave (lokacijo notranjih enot se določi na podlagi rezultatov raziskav sten in stropov v sodelovanju z arhitektom in konservatorjem)
- obstoječi finalni tlaki (smrekove deske) se odstranijo,
- nov finalni tlak (hrastove deske), menjava pragov vrat
- nova oprema prostorov

5. PRITLIČJE

- vhodna in stranska vrata se obnovijo (restavrirajo), da se zagotovi tesnjenje, menjava kljuk
- na pragu se namesti manjša klančina, da se zagotovi dostop gibalno oviranim
- uredita se sprejemnica in garderoba (nova oprema)

6. KLET

- vhodna vrata v klet se obnovijo (restavrirajo), da se zagotovi tesnjenje, menjava kljuk
- odstrani se poškodovan oples in se ga nadomesti z novim sanacijskim
- izvede se nove lesene obloge stene in ostala oprema

7. SPLOŠNA VZDRŽEVALNA DELA

- sanacija vseh sten (kitanje in beljenje)
- popravila poškodovanih delov fasade
- elektroinštalacije se prilagodijo novi zasnovi
- brušenje in barvanje podbojev in kril vrat, menjava kljuk

8. OKOLICA

- izvede se manjši prireditveni prostor, ki bo izveden sonaravno
- trenutne vsebine (čebelnjak, igrala) se premaknejo
- doda se novo igralo
- uredi se nove poti, ki se jih ugotovi za lažjo dostopnost gibalno oviranim

LEGENDA

- obstoječa stena
- predelna stena
- vhod
- novo
- restavracija obstoječih vrat in podbojev
- Prostori, ki niso del projekta, razen "splošna vzdrževana dela".

kota 0,00= 182,45nmV

0 1 3 5m

Naziv objekta	Obnova spominske hiše Otona Župančiča: Župančičev svet
Investitor	Občina Črnomelj
Vrsta projekta	PZI
Vrsta načrta	1 - arhitektura
Za gradnjo	Vzdrževanje objekta in notranja oprema
Vsebina risbe	NOVO - MANSARDA
Merilo	1:75
Vodja projekta	David Žalec, m.i.a., 2316 PA
Avtorji arhitekture	David Žalec, m.i.a. Nuša Žalec, m.i.a.
Številka risbe	2.4
Številka projekta	2409-A88
Datum izdelave risbe	oktober 2024
Datum spremembe risbe	maj 2026

VSE MERE KONTROLIRATI NA LICU MESTA! NA NESKLADJA
OPOZORITI IN USKLADITI Z ARHITEKTOM.
Detalje izvedbe uskladiti z izbranim izvajalcem in projektantom!


- OBNOVA ZAJEMA:**
- 1. STREHA**
- izvede se zračna streha, oblika strehe se ohrani
 - menjava strešne kritine, ki je enaka kot obstoječa
 - ostrešje ostane obstoječe
- 2. PODSTREŠJE**
- na podstrešje se namesti zunanje enote klimatskih naprav
 - izolacija in podeskanje tal
- 3. OKNA**
- obstoječa okna se zamenjajo z novimi, ki so narejena po vzoru obstoječih
 - vzorec novih oken se določi v sodelovanju z arhitektom in konservatorjem
- 4. NADSTROPJE**
- po odstranitvi razstave se izvede sondiranje sten in stropov, saj se pričakujejo poslikave pod beleži
 - rekonstrukcija poslikav se izvede vsaj v enem prostoru
 - umesti se razširitev razstave Otonov svet
 - nove klimatske naprave (lokacijo notranjih enot se določi na podlagi rezultatov raziskav sten in stropov v sodelovanju z arhitektom in konservatorjem)
 - obstoječi finalni tlaki (smrekove deske) se odstranijo,
 - nov finalni tlak (hrastove deske), menjava pragov vrat
 - nova oprema prostorov
- 5. PRITLIČJE**
- vhodna in stranska vrata se obnovijo (restavrirajo), da se zagotovi tesnjenje, menjava kljuk
 - na pragu se namesti manjša klančina, da se zagotovi dostop gibalno oviranim
 - uredita se sprejemnica in garderoba (nova oprema)
- 6. KLET**
- vhodna vrata v klet se obnovijo (restavrirajo), da se zagotovi tesnjenje, menjava kljuk
 - odstrani se poškodovan oplesk in se ga nadomesti z novim sanacijskim
 - izvede se nove lesene obloge stene in ostala oprema
- 7. SPLOŠNA VZDRŽEVALNA DELA**
- sanacija vseh sten (kitanje in beljenje)
 - popravila poškodovanih delov fasade
 - elektroinštalacije se prilagodijo novi zasnovi
 - brušenje in barvanje podbojev in kril vrat, menjava kljuk
- 8. OKOLICA**
- izvede se manjši prireditveni prostor, ki bo izveden sonaravno
 - trenutne vsebine (čebelnjak, igrala) se premaknejo
 - doda se novo igralo
 - uredi se nove poti, ki se jih utrdi za lažjo dostopnost gibalno oviranim

- LEGENDA**
- obstoječa stena
 - predelna stena
 - vhod
 - novo
 - restavracija obstoječih vrat in podbojev
 - Prostori, ki niso del projekta, razen "splošna vzdrževana dela".

kota 0,00= 182,45nmV



Naziv objekta	Obnova spominske hiše Otona Župančiča: Župančičev svet
Investitor	Občina Črnomelj
Vrsta projekta	PZI
Vrsta načrta	1 - arhitektura
Za gradnjo	Vzdrževanje objekta in notranja oprema
Vsebina risbe	NOVO - STREHA
Merilo	1:75
Vodja projekta	David Žalec, m.i.a., 2316 PA
Avtorji arhitekture	David Žalec, m.i.a. Nuša Žalec, m.i.a.
Številka risbe	2.5
Številka projekta	2409-A88
Datum izdelave risbe	oktober 2024
Datum spremembe risbe	maj 2026

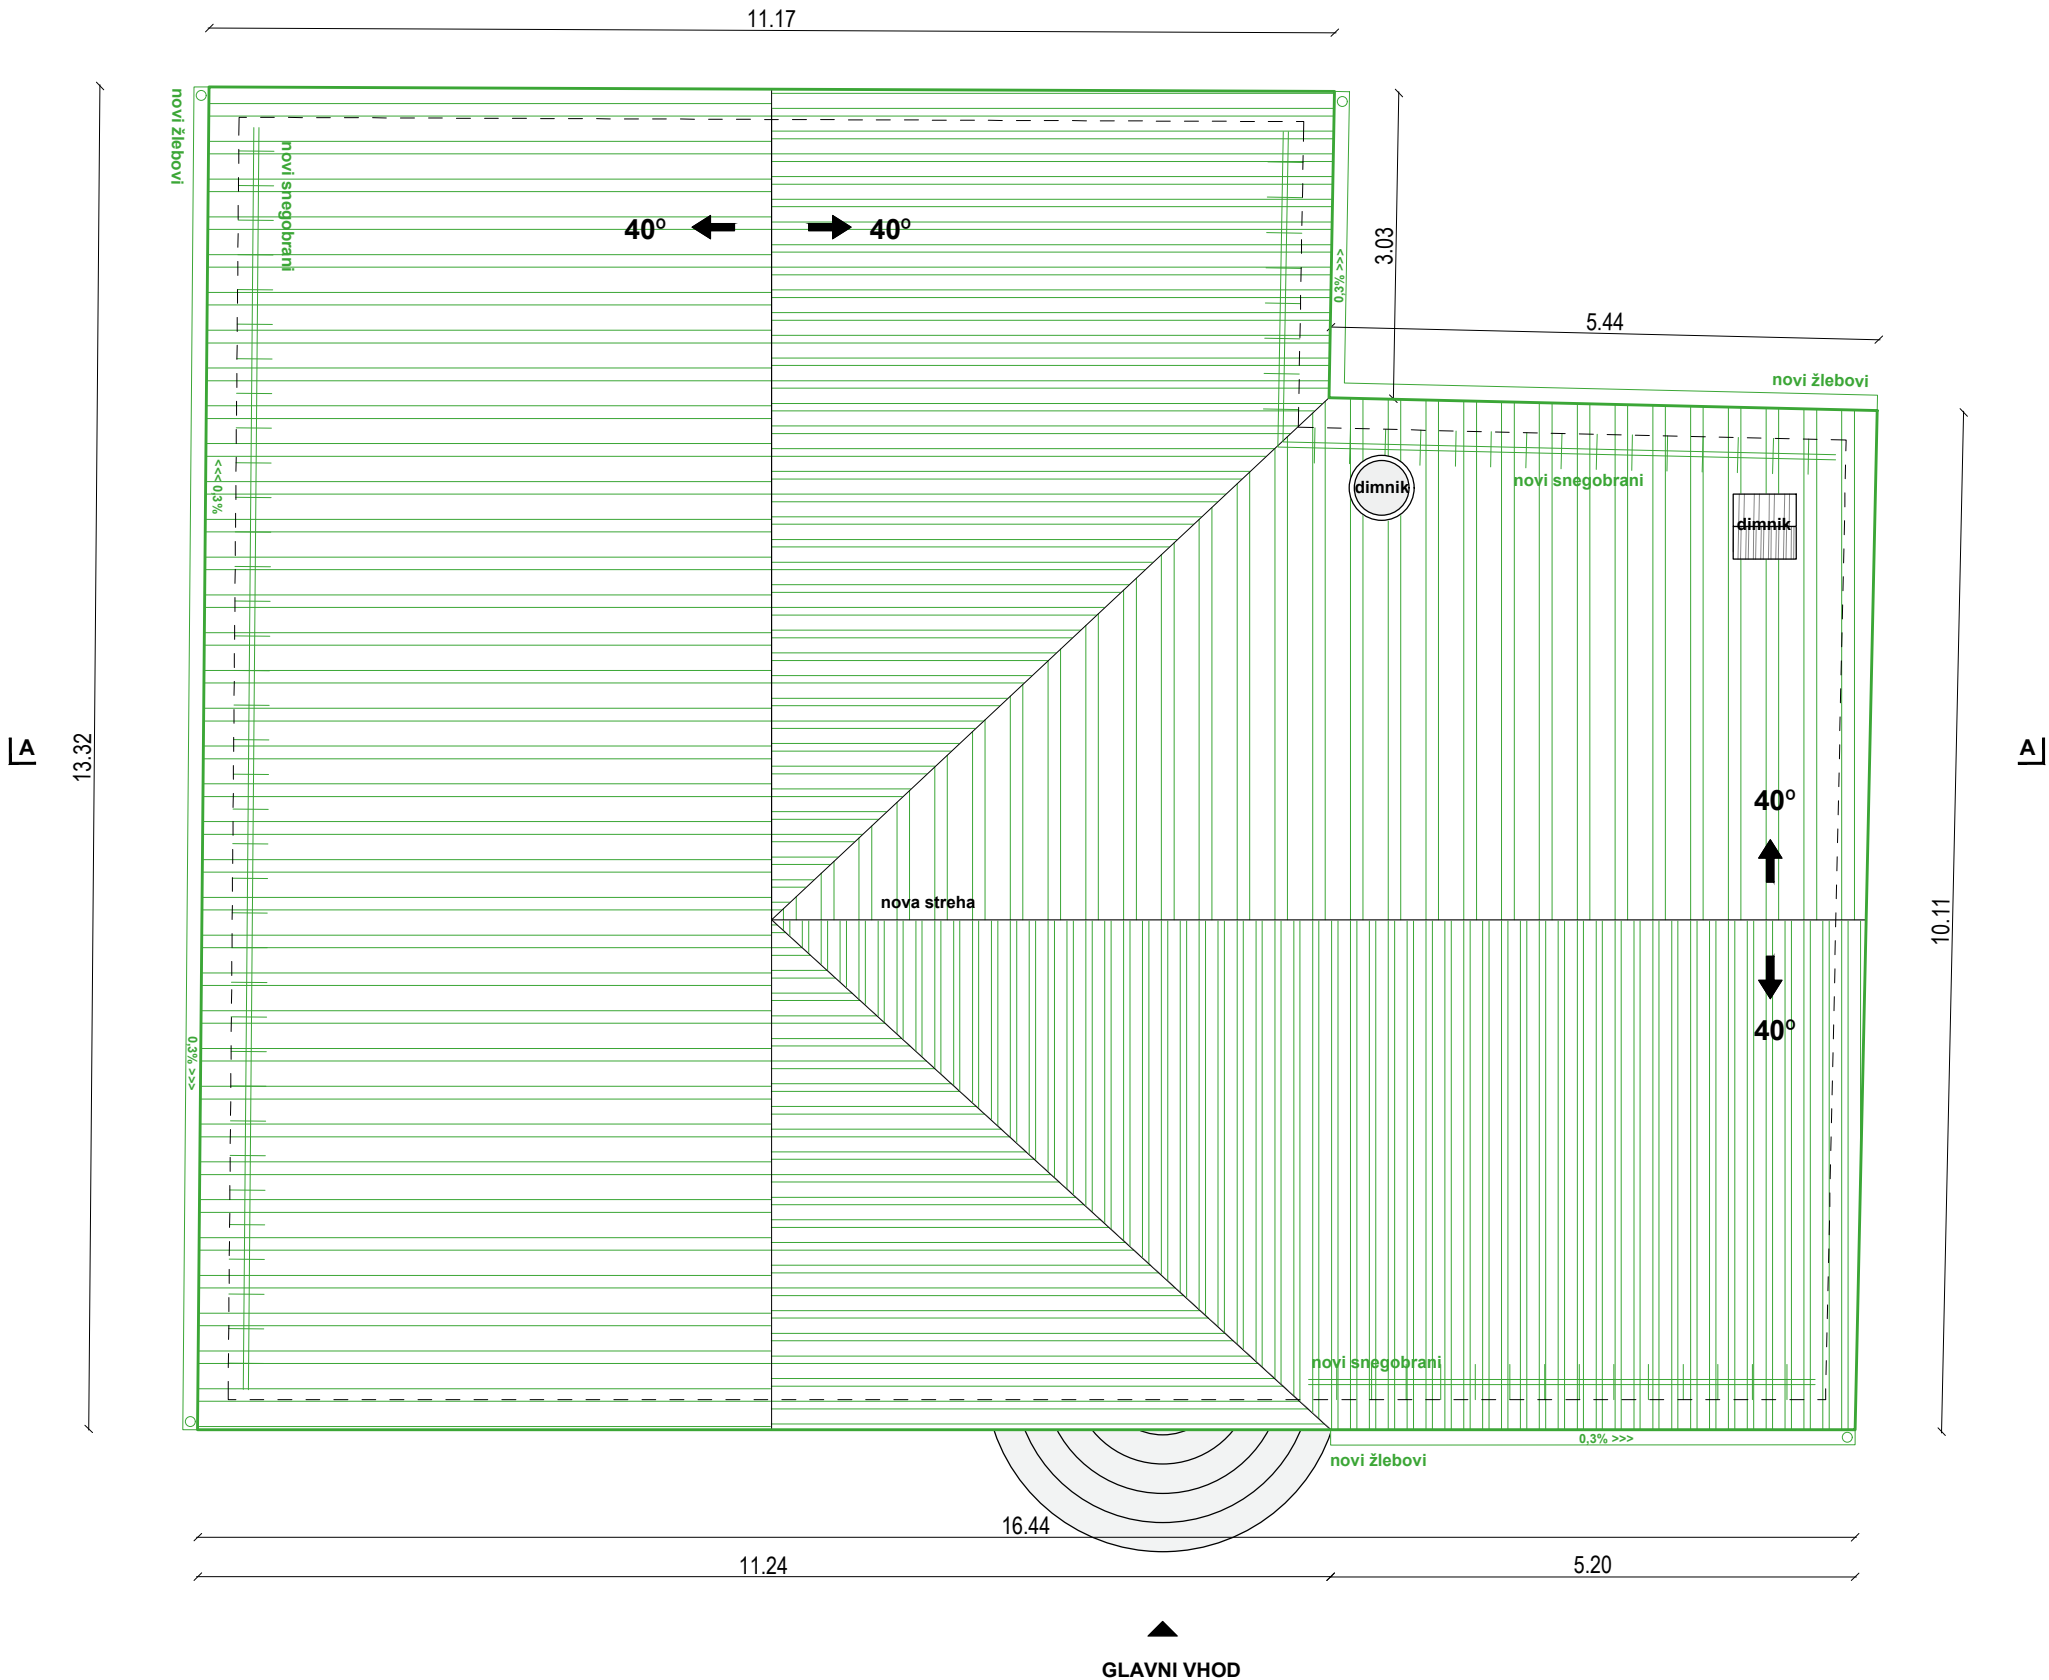

VSE MERE KONTROLIRATI NA LICU MESTA! NA NESKLADJA
OPOZORITI IN USKLADITI Z ARHITEKTOM.
Detalje izvedbe uskladiti z izbranim izvajalcem in projektantom!

OBNOVA ZAJEMA:

1. STREHA

- izvede se zračna streha, oblika strehe se ohrani
- menjava strešne kritine, ki je enaka kot obstoječa
- ostrešje ostane obstoječe

2. PODSTREŠJE

- na podstrešje se namesti zunanje enote klimatskih naprav
- izolacija in podeskanje tal

3. OKNA

- obstoječa okna se zamenjajo z novimi, ki so narejena po vzoru obstoječih
- vzorec novih oken se določi v sodelovanju z arhitektom in konservatorjem

4. NADSTROPJE

- po odstranitvi razstave se izvede sondiranje sten in stropov, saj se pričakuje poslikave pod beleži
- rekonstrukcija poslikav se izvede vsaj v enem prostoru
- umesti se razširitev razstave Otonov svet
- nove klimatske naprave (lokacijo notranjih enot se določi na podlagi rezultatov raziskav sten in stropov v sodelovanju z arhitektom in konservatorjem)
- obstoječi finalni tlaki (smrekove deske) se odstranijo,
- nov finalni tlak (hrastove deske), menjava pragov vrat
- nova oprema prostorov

5. PRITLIČJE

- vhodna in stranska vrata se obnovijo (restvirajo), da se zagotovi tesnjenje, menjava kljuk
- na pragu se namesti manjša klančina, da se zagotovi dostop gibalno oviranim
- uredita se sprejemnica in garderoba (nova oprema)

6. KLET

- vhodna vrata v klet se obnovijo (restvirajo), da se zagotovi tesnjenje, menjava kljuk
- odstrani se poškodovan oples in se ga nadomesti z novim sanacijskim
- izvede se nove lesene obloge stene in ostala oprema

7. SPLOŠNA VZDRŽEVNA DELA

- sanacija vseh sten (kitanje in beljenje)
- popravila poškodovanih delov fasade
- elektroinštalacije se prilagodijo novi zasnovi
- brušenje in barvanje podbojev in kril vrat, menjava kljuk

8. OKOLICA

- izvede se manjši prireditveni prostor, ki bo izveden sonaravno
- trenutne vsebine (čebelnjak, igrala) se premaknejo
- doda se novo igralo
- uredi se nove poti, ki se jih utrdi za lažjo dostopnost gibalno oviranim


LEGENDA

- obstoječa stena novo
predelna stena restavracija obstoječih vrat in podbojev
vhod Prostor, ki niso del projekta, razen "splošna vzdrževana dela".

kota 0,00= 182,45nmV

0 1 3 5m

Naziv objekta	Obnova spominske hiše Otona Župančiča: Župančičev svet
Investitor	Občina Črnomelj
Vrsta projekta	PZI
Vrsta načrta	1 - arhitektura
Za gradnjo	Vzdrževanje objekta in notranja oprema
Vsebina risbe	NOVO - PREREZ AA
Merilo	1:75
Vodja projekta	David Žalec, m.i.a., 2316 PA
Avtorji arhitekture	David Žalec, m.i.a. Nuša Žalec, m.i.a.
Številka risbe	2.6
Številka projekta	2409-A88
Datum izdelave risbe	oktober 2024
Datum spremembe risbe	maj 2026

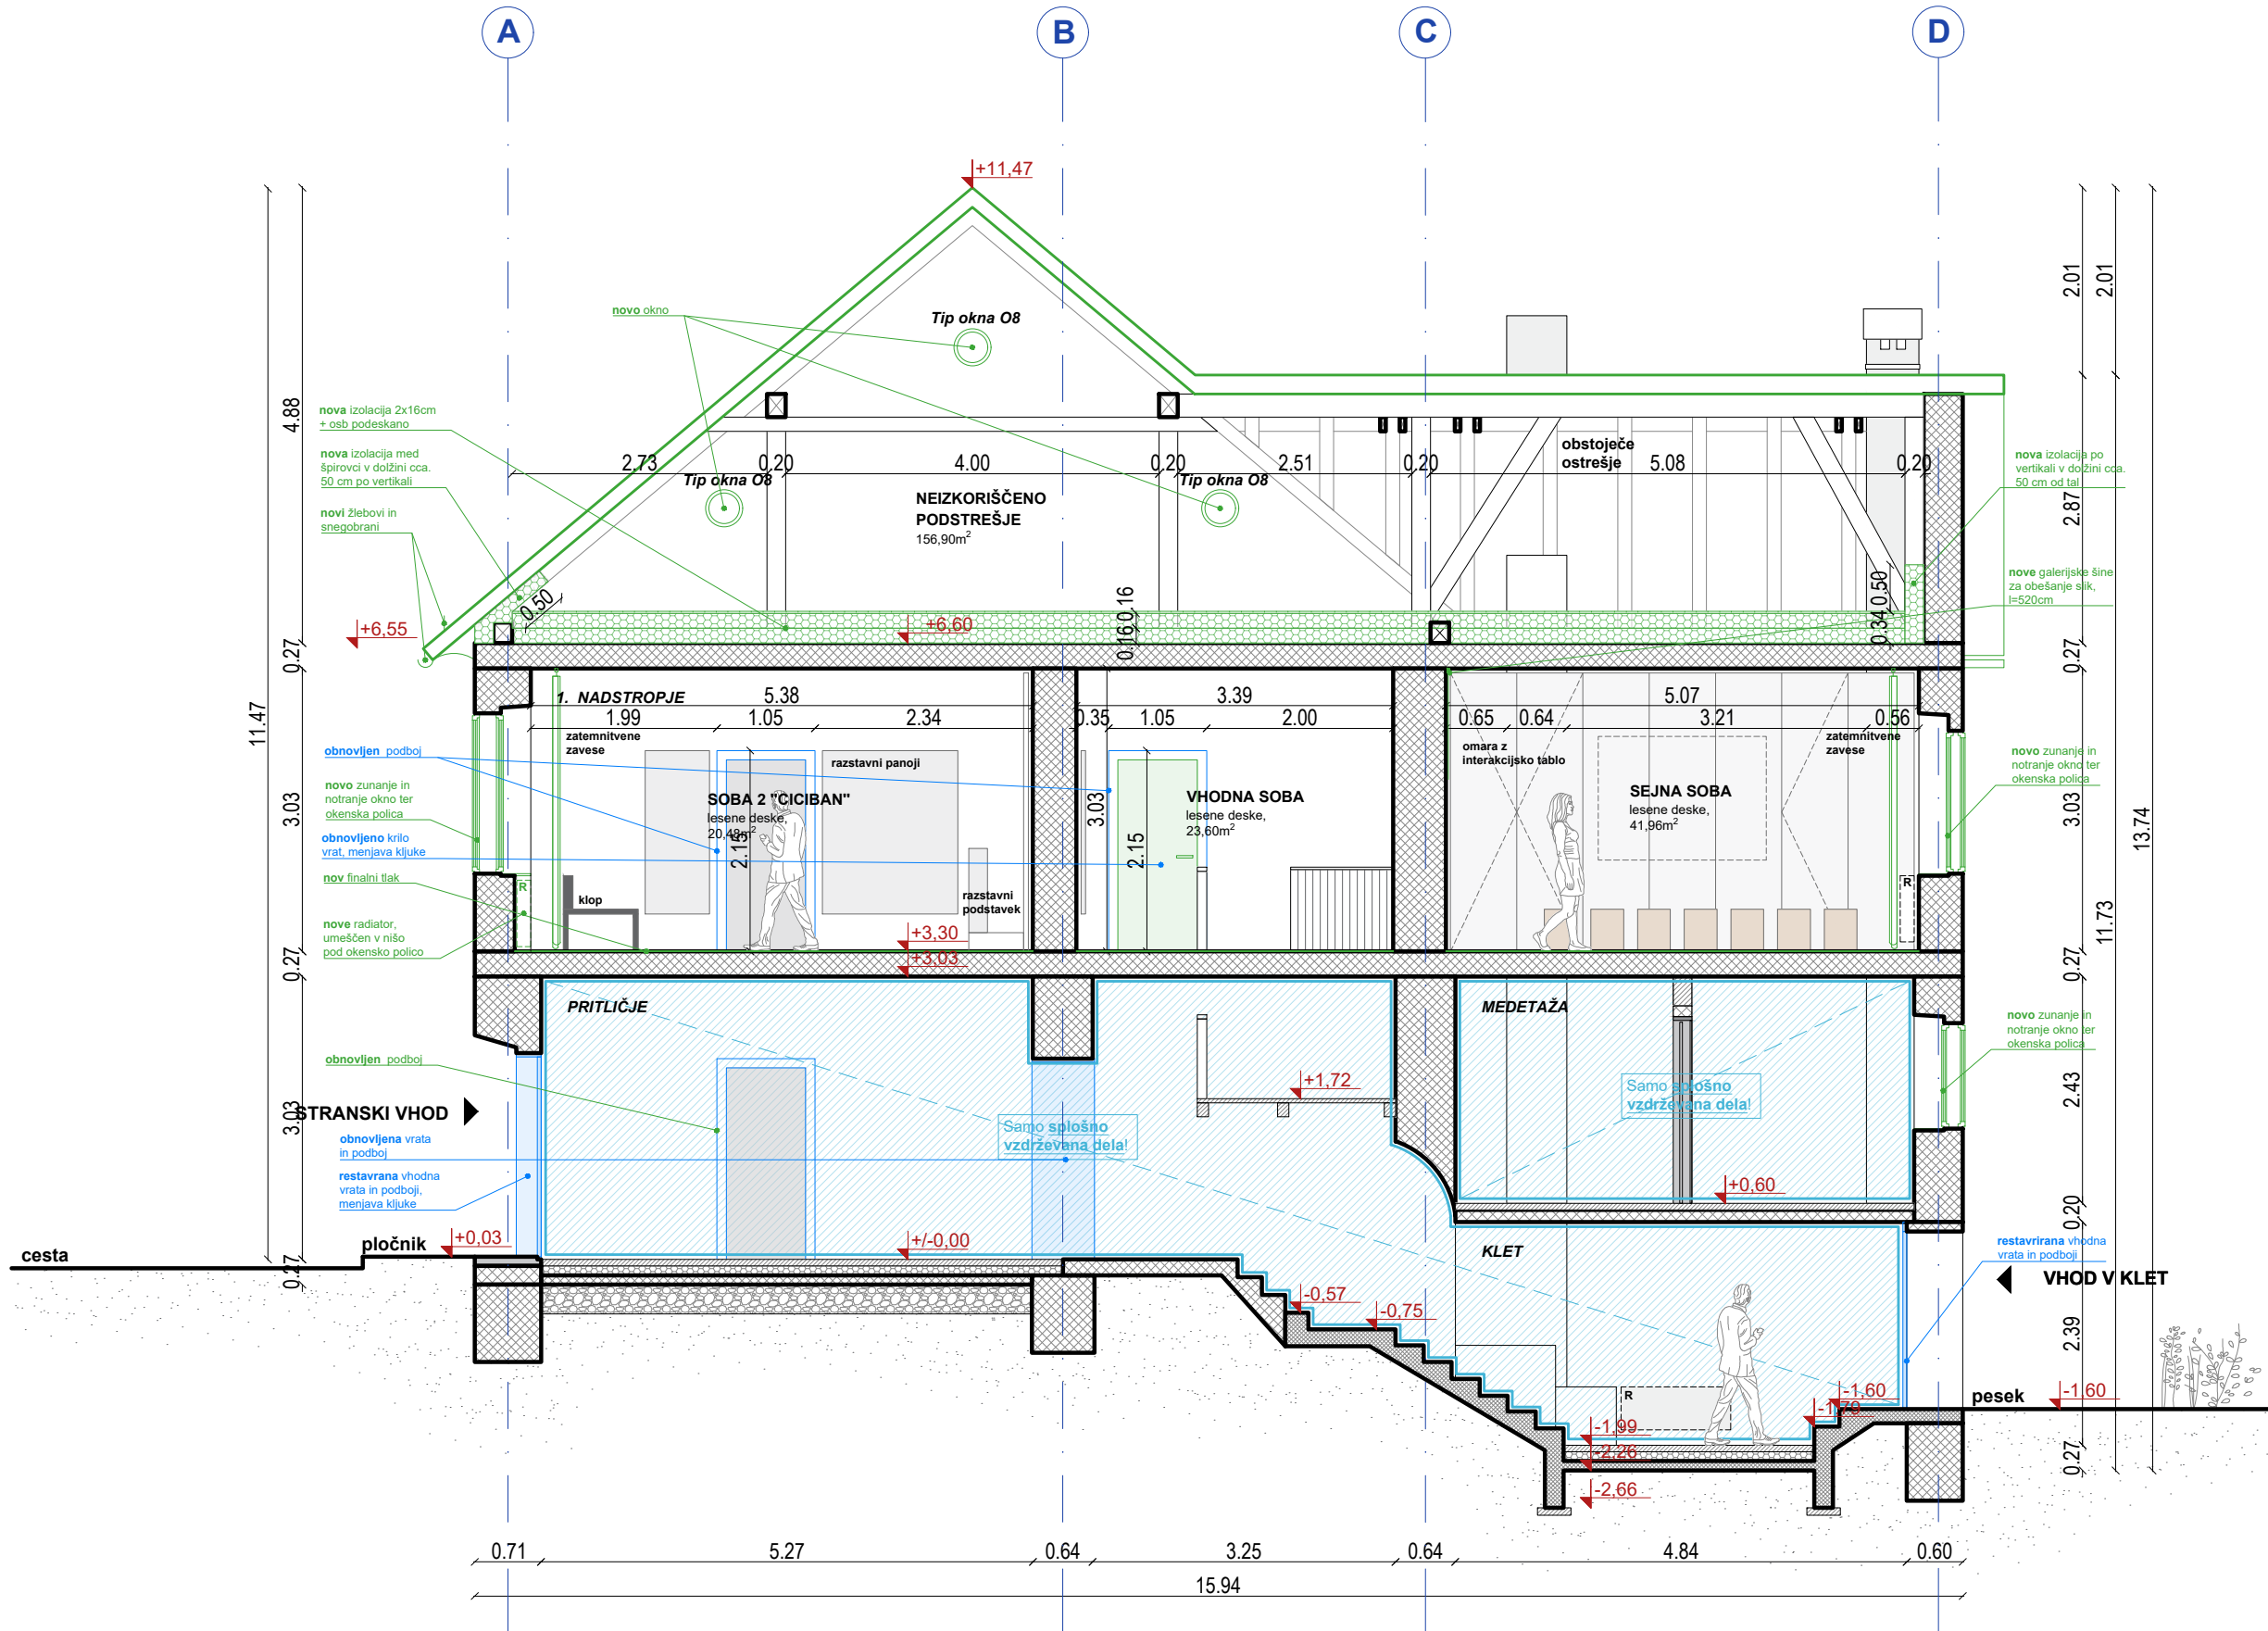

VSE MERE KONTROLIRATI NA LICU MESTA! NA NESKLADJA
OPOZORITI IN USKLADITI Z ARHITEKTOM.
Detajle izvedbe uskladiti z izbranim izvajalcem in projektantom!

OBNOVA ZAJEMA:

1. STREHA

- izvede se zračna streha, oblika strehe se ohrani
- menjava strešne kritine, ki je enaka kot obstoječa
- ostrešje ostane obstoječe

2. PODSTREŠJE

- na podstrešje se namesti zunanje enote klimatskih naprav
- izolacija in podeskanje tal

3. OKNA

- obstoječa okna se zamenjajo z novimi, ki so narejena po vzoru obstoječih
- vzorec novih oken se določi v sodelovanju z arhitektom in konservatorjem

4. NADSTROPJE

- po odstranitvi razstave se izvede sondiranje sten in stropov, saj se pričakuje posilkave pod beleži
- rekonstrukcija poslikav se izvede vsaj v enem prostoru
- umesti se razširitev razstave Otonov svet
- nove klimatske naprave (lokacijo notranjih enot se določi na podlagi rezultatov raziskav sten in stropov v sodelovanju z arhitektom in konservatorjem)
- obstoječi finalni tlaki (smrekove deske) se odstranijo,
- nov finalni tlak (hrastove deske), menjava pragov vrat
- nova oprema prostorov

5. PRITLIČJE

- vhodna in stranska vrata se obnovijo (restvirajo), da se zagotovi tesnjenje, menjava kljuk
- na pragu se namesti manjša klančina, da se zagotovi dostop gibalno oviranim
- uredita se sprejemnica in garderoba (nova oprema)

6. KLET

- vhodna vrata v klet se obnovijo (restvirajo), da se zagotovi tesnjenje, menjava kljuk
- odstrani se poškodovan oplek in se ga nadomesti z novim sanacijskim
- izvede se nove lesene obloge stene in ostala oprema

7. SPLOŠNA VZDRŽEVNA DELA

- sanacija vseh sten (kitanje in beljenje)
- popravila poškodovanih delov fasade
- elektroinštalacije se prilagodijo novi zasnovi
- brušenje in barvanje podbojev in kril vrat, menjava kljuk

8. OKOLICA

- izvede se manjši prireditveni prostor, ki bo izveden sonaravno
- trenutne vsebine (čebelnjak, igrala) se premaknejo
- doda se novo igralo
- uredi se nove poti, ki se jih utrdi za lažjo dostopnost gibalno oviranim


LEGENDA

- obstoječa stena novo
- predelna stena restavracija obstoječih vrat in podbojev
- vhod Prostori, ki niso del projekta, razen "splošna vzdrževana dela".

kota 0,00= 182,45nmV

0 1 3 5m

Naziv objekta	Obnova spominske hiše Otona Župančiča: Župančičev svet
Investitor	Občina Črnomelj
Vrsta projekta	PZI
Vrsta načrta	1 - arhitektura
Za gradnjo	Vzdrževanje objekta in notranja oprema
Vsebina risbe	NOVO - FASADA SEVER
Merilo	1:75
Vodja projekta	David Žalec, m.i.a., 2316 PA
Avtorji arhitekture	David Žalec, m.i.a. Nuša Žalec, m.i.a.
Številka risbe	2.7
Številka projekta	2409-A88
Datum izdelave risbe	oktober 2024
Datum spremembe risbe	maj 2026

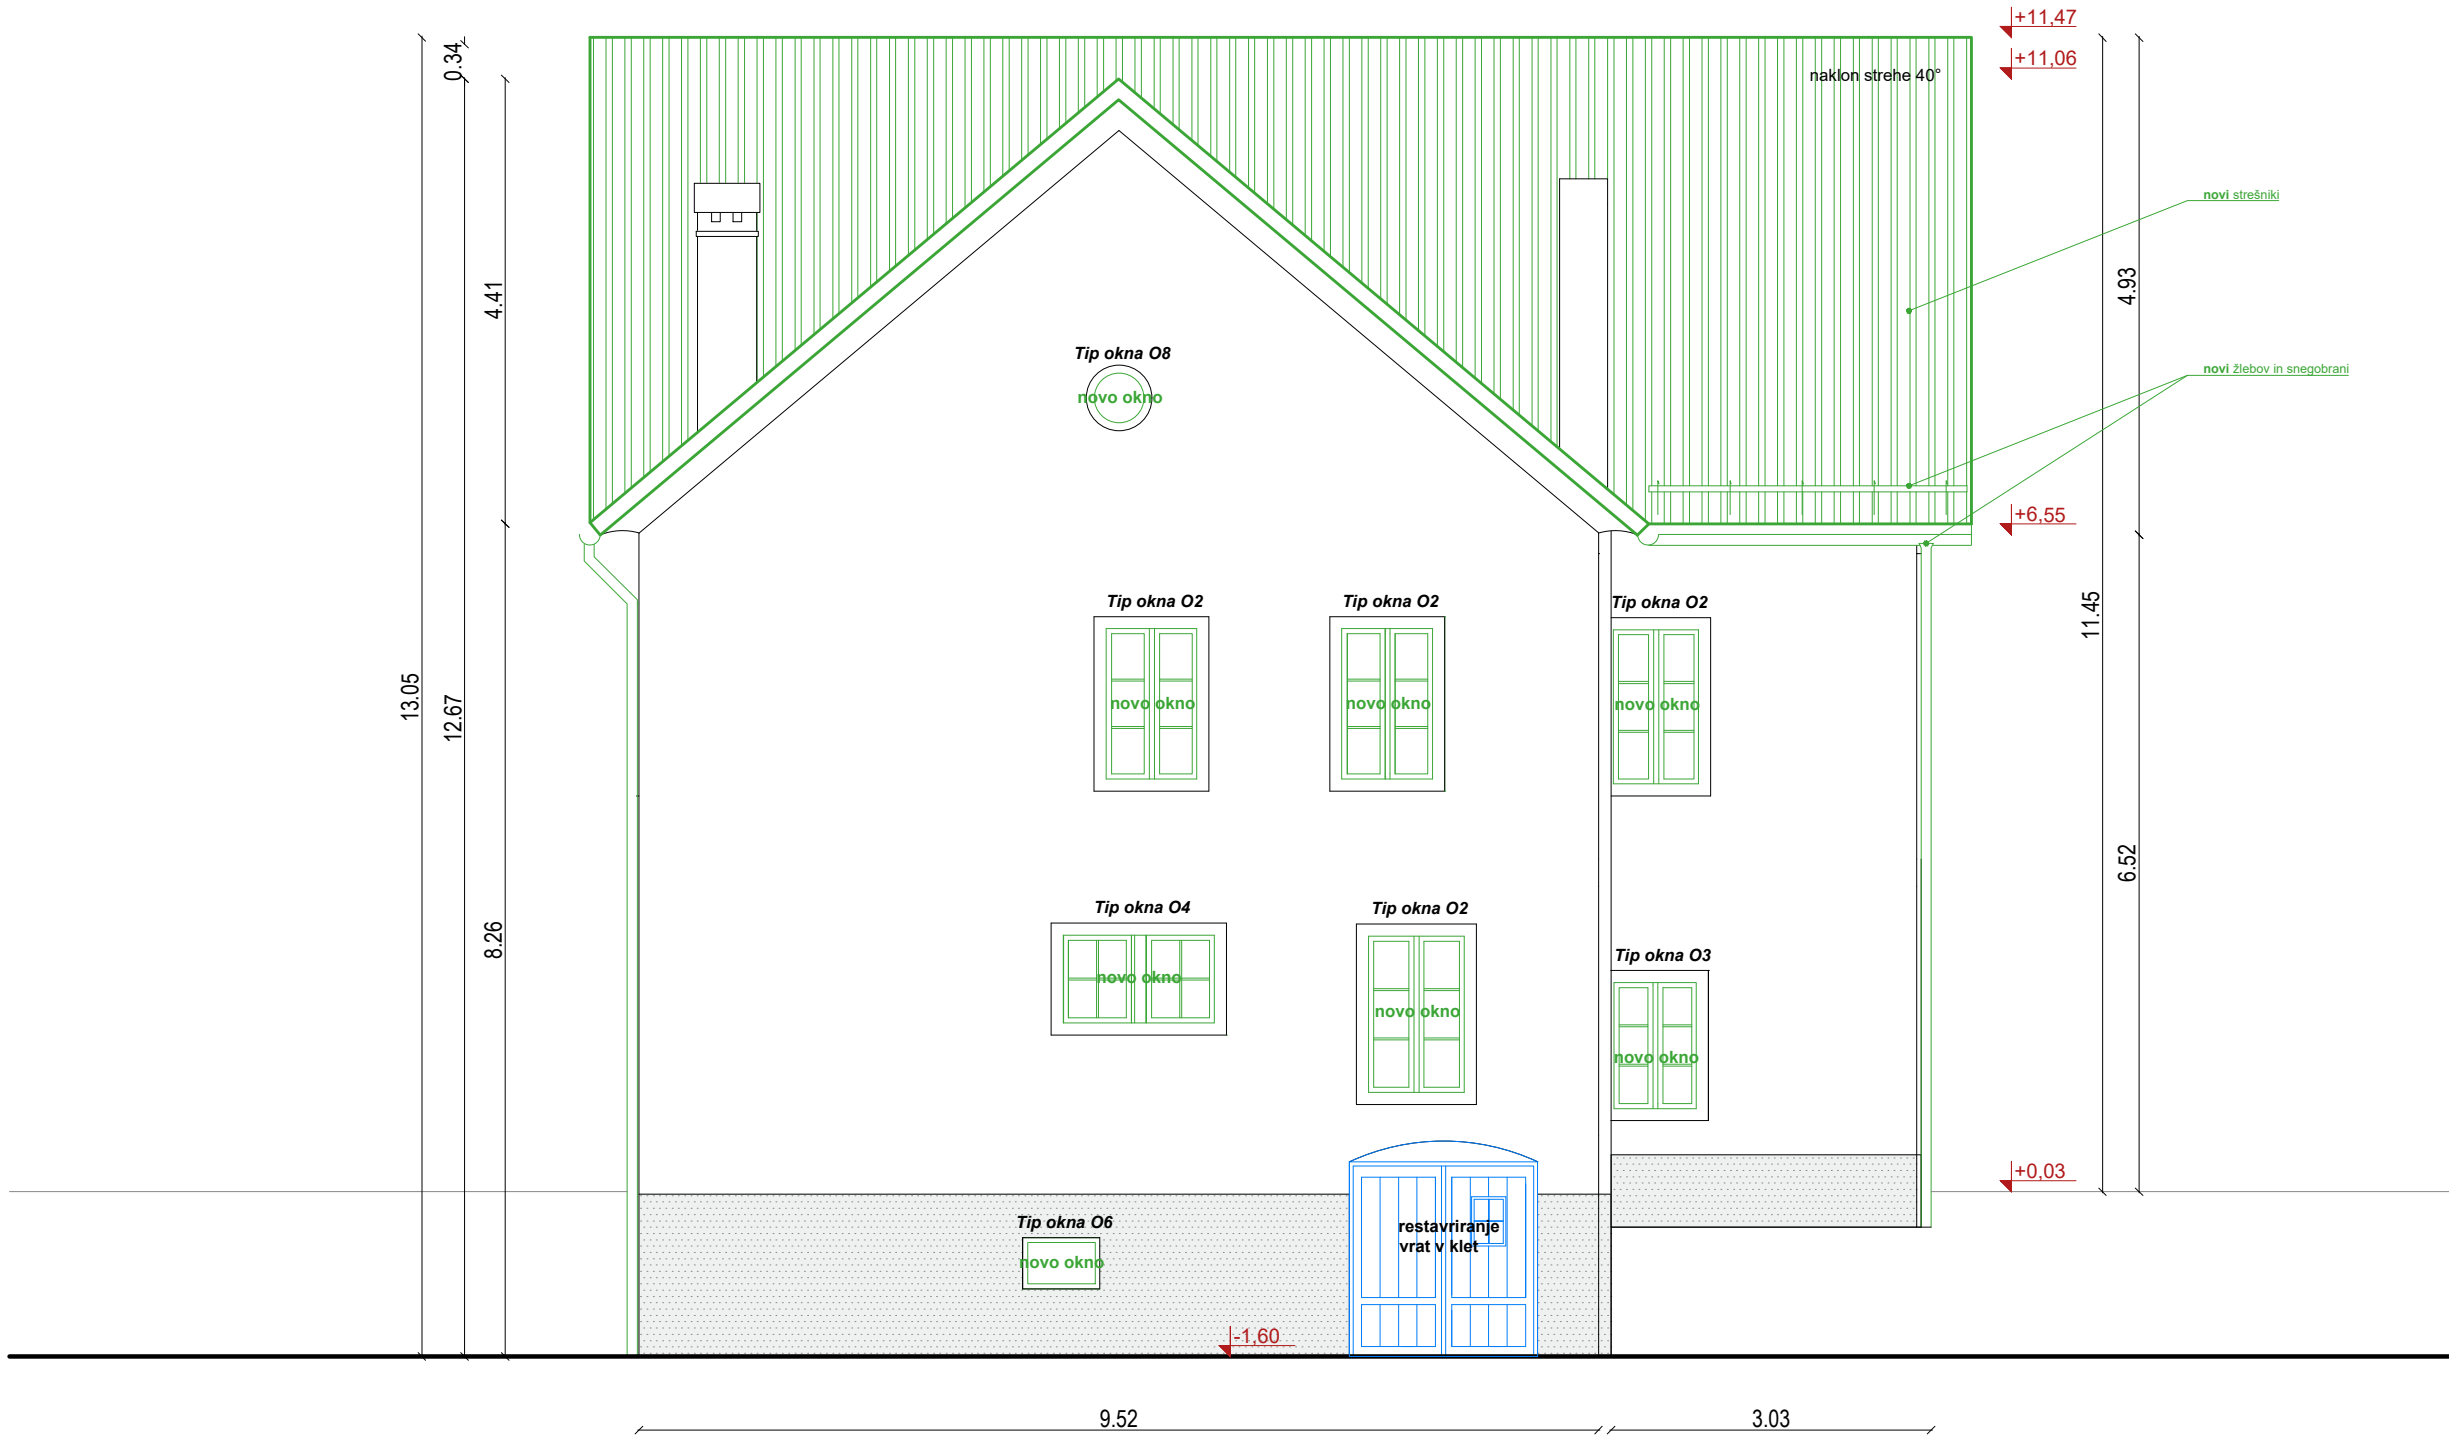

VSE MERE KONTROLIRATI NA LICU MESTA! NA NESKLADJA
OPOZORITI IN USKLADITI Z ARHITEKTOM.
Detalje izvedbe uskladiti z izbranim izvajalcem in projektantom!

- OBRNOVA ZAJEMA:**
- 1. STREHA**
- izvede se zračna streha, oblika strehe se ohrani
 - menjava strešne kritine, ki je enaka kot obstoječa
 - ostrešje ostane obstoječe
- 2. PODSTREŠJE**
- na podstrešje se namesti zunanje enote klimatskih naprav
 - izolacija in podeskanje tal
- 3. OKNA**
- obstoječa okna se zamenjajo z novimi, ki so narejena po vzoru obstoječih
 - vzorec novih oken se določi v sodelovanju z arhitektom in konservatorjem
- 4. NADSTROPJE**
- po odstranitvi razstave se izvede sondiranje sten in stropov, saj se pričakujejo poslikave pod beleži
 - rekonstrukcija poslikav se izvede vsaj v enem prostoru
 - umesti se razširitev razstave Otonov svet
 - nove klimatske naprave (lokacijo notranjih enot se določi na podlagi rezultatov raziskav sten in stropov v sodelovanju z arhitektom in konservatorjem)
 - obstoječi finalni tlaki (smrekove deske) se odstranijo,
 - nov finalni tlak (hrastove deske), menjava pragov vrat
 - nova oprema prostorov
- 5. PRITLIČJE**
- vhodna in stranska vrata se obnovijo (restvirajo), da se zagotovi tesnjenje, menjava kljuk
 - na pragu se namesti manjša klančina, da se zagotovi dostop gibalno oviranim
 - uredita se sprejemnica in garderoba (nova oprema)
- 6. KLET**
- vhodna vrata v klet se obnovijo (restvirajo), da se zagotovi tesnjenje, menjava kljuk
 - odstrani se poškodovan oplesk in se ga nadomesti z novim sanacijskim
 - izvede se nove lesene obloge stene in ostala oprema
- 7. SPLOŠNA VZDRŽEVALNA DELA**
- sanacija vseh sten (kitanje in beljenje)
 - popravila poškodovanih delov fasade
 - elektroinštalacije se prilagodijo novi zasnovi
 - brušenje in barvanje podbojev in kril vrat, menjava kljuk
- 8. OKOLICA**
- izvede se manjši prireditveni prostor, ki bo izveden sonaravno
 - trenutne vsebine (čebelnjak, igrala) se premaknejo
 - doda se novo igralo
 - uredi se nove poti, ki se jih utrdi za lažjo dostopnost gibalno oviranim

- LEGENDA**
- obstoječa stena
 - predelna stena
 - vhod
 - novo
 - restavracija obstoječih vrat in podbojev
 - Prostori, ki niso del projekta, razen "splošna vzdrževalna dela".

kota 0,00= 182,45nmV

0 1 3 5m

Naziv objekta	Obnova spominske hiše Otona Župančiča: Župančičev svet
Investitor	Občina Črnomelj
Vrsta projekta	PZI
Vrsta načrta	1 - arhitektura
Za gradnjo	Vzdrževanje objekta in notranja oprema
Vsebina risbe	NOVO - FASADA JUG
Merilo	1:75
Vodja projekta	David Žalec, m.i.a., 2316 PA
Avtorji arhitekture	David Žalec, m.i.a. Nuša Žalec, m.i.a.
Številka risbe	2.8
Številka projekta	2409-A88
Datum izdelave risbe	oktober 2024
Datum spremembe risbe	maj 2026



VSE MERE KONTROLIRATI NA LICU MESTA! NA NESKLADJA
OPOZORITI IN USKLADITI Z ARHITEKTOM.
Detajle izvedbe uskladiti z izbranim izvajalcem in projektantom!


- OBNOVA ZAJEMA:**
- 1. STREHA**
- izvede se zračna streha, oblika strehe se ohrani
 - menjava strešne kritine, ki je enaka kot obstoječa
 - ostrešje ostane obstoječe
- 2. PODSTREŠJE**
- na podstrešje se namesti zunanje enote klimatskih naprav
 - izolacija in podeskanje tal
- 3. OKNA**
- obstoječa okna se zamenjajo z novimi, ki so narejena po vzoru obstoječih
 - vzorec novih oken se določi v sodelovanju z arhitektom in konservatorjem
- 4. NADSTROPJE**
- po odstranitvi razstave se izvede sondiranje sten in stropov, saj se pričakujejo poslikave pod beleži
 - rekonstrukcija poslikav se izvede vsaj v enem prostoru
 - umesti se razširitev razstave Otonov svet
 - nove klimatske naprave (lokacijo notranjih enot se določi na podlagi rezultatov raziskav sten in stropov v sodelovanju z arhitektom in konservatorjem)
 - obstoječi finalni tlaki (smrekove deske) se odstranijo,
 - nov finalni tlak (hrastove deske), menjava pragov vrat
 - nova oprema prostorov
- 5. PRITLIČJE**
- vhodna in stranska vrata se obnovijo (restvirirajo), da se zagotovi tesnjenje, menjava kljuk
 - na pragu se namesti manjša klančina, da se zagotovi dostop gibalno oviranim
 - uredita se sprejemnica in garderoba (nova oprema)
- 6. KLET**
- vhodna vrata v klet se obnovijo (restvirirajo), da se zagotovi tesnjenje, menjava kljuk
 - odstrani se poškodovan oplesk in se ga nadomesti z novim sanacijskim
 - izvede se nove lesene obloge stene in ostala oprema
- 7. SPLOŠNA VZDRŽEVALNA DELA**
- sanacija vseh sten (kitanje in beljenje)
 - popravila poškodovanih delov fasade
 - elektroinštalacije se prilagodijo novi zasnovi
 - brušenje in barvanje podbojev in kril vrat, menjava kljuk
- 8. OKOLICA**
- izvede se manjši prireditveni prostor, ki bo izveden sonaravno
 - trenutne vsebine (čebelnjak, igrala) se premaknejo
 - doda se novo igralo
 - uredi se nove poti, ki se jih utrdi za lažjo dostopnost gibalno oviranim

- LEGENDA**
- obstoječa stena
 - predelna stena
 - vhod
 - nov
 - restavracija obstoječih vrat in podbojev
 - Prostori, ki niso del projekta, razen "splošna vzdrževana dela".

kota 0,00= 182,45nmV

0 1 3 5m

Naziv objekta	Obnova spominske hiše Otona Župančiča: Župančičev svet
Investitor	Občina Črnomelj
Vrsta projekta	PZI
Vrsta načrta	1 - arhitektura
Za gradnjo	Vzdrževanje objekta in notranja oprema
Vsebina risbe	NOVO - FASADA VZHOD
Merilo	1:75
Vodja projekta	David Žalec, m.i.a., 2316 PA
Avtorji arhitekture	David Žalec, m.i.a. Nuša Žalec, m.i.a.
Številka risbe	2.9
Številka projekta	2409-A88
Datum izdelave risbe	oktober 2024
Datum spremembe risbe	maj 2026

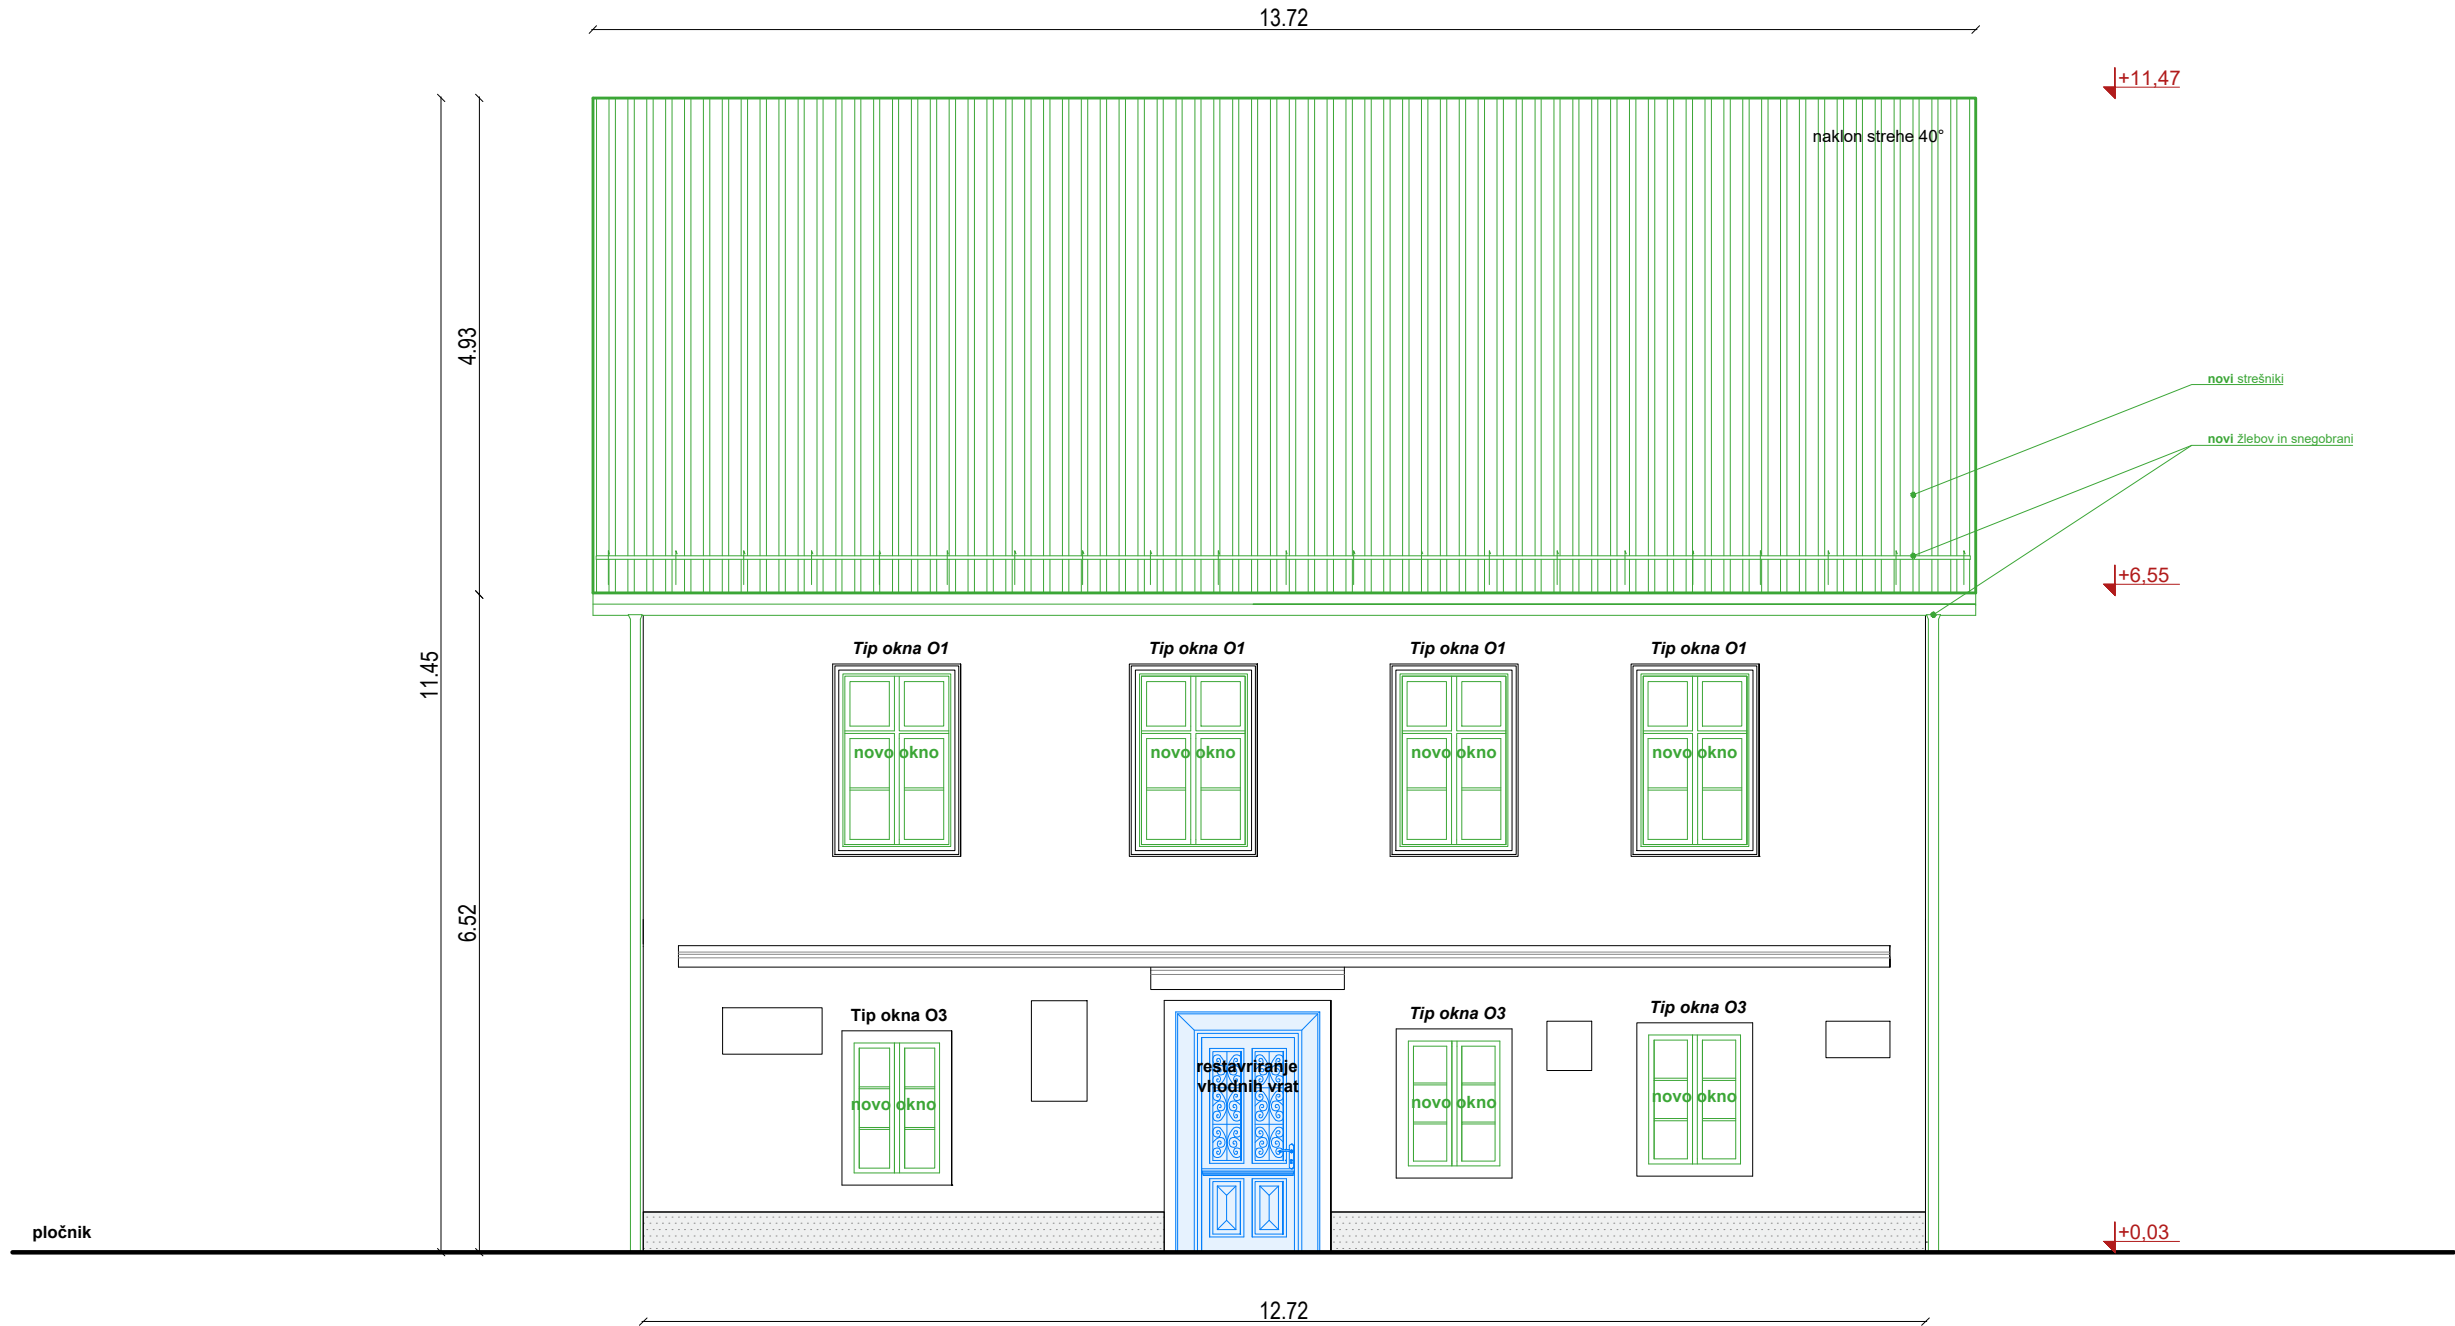

2.10
NOVO - FASADA ZAHOD

VSE MERE KONTROLIRATI NA LICU MESTA! NA NESKLADJA
OPOZORITI IN USKLADITI Z ARHITEKTOM.
Detajle izvedbe uskladiti z izbranim izvajalcem in projektantom!


- OBRNOVA ZAJEMA:**
- 1. STREHA**
- izvede se zračna streha, oblika strehe se ohrani
 - menjava strešne kritine, ki je enaka kot obstoječa
 - ostrešje ostane obstoječe
- 2. PODSTREŠJE**
- na podstrešje se namesti zunanje enote klimatskih naprav
 - izolacija in podeskanje tal
- 3. OKNA**
- obstoječa okna se zamenjajo z novimi, ki so narejena po vzoru obstoječih
 - vzorec novih oken se določi v sodelovanju z arhitektom in konservatorjem
- 4. NADSTROPJE**
- po odstranitvi razstave se izvede sondiranje sten in stropov, saj se pričakuje poslikave pod beleži
 - rekonstrukcija poslikav se izvede vsaj v enem prostoru
 - umesti se razširitev razstave Otonov svet
 - nove klimatske naprave (lokacijo notranjih enot se določi na podlagi rezultatov raziskav sten in stropov v sodelovanju z arhitektom in konservatorjem)
 - obstoječi finalni tlaki (smrekove deske) se odstranijo,
 - nov finalni tlak (hrastove deske), menjava pragov vrat
 - nova oprema prostorov
- 5. PRITLIČJE**
- vhodna in stranska vrata se obnovijo (restavrirajo), da se zagotovi tesnjenje, menjava kljuk
 - na pragu se namesti manjša klančina, da se zagotovi dostop gibalno oviranim
 - uredita se sprejemnica in garderoba (nova oprema)
- 6. KLET**
- vhodna vrata v klet se obnovijo (restavrirajo), da se zagotovi tesnjenje, menjava kljuk
 - odstrani se poškodovan oplesk in se ga nadomesti z novim sanacijskim
 - izvede se nove lesene obloge stene in ostala oprema
- 7. SPLOŠNA VZDRŽEVALNA DELA**
- sanacija vseh sten (kitanje in beljenje)
 - popravila poškodovanih delov fasade
 - elektroinštalacije se prilagodijo novi zasnovi
 - brušenje in barvanje podbojev in kril vrat, menjava kljuk
- 8. OKOLICA**
- izvede se manjši prireditveni prostor, ki bo izveden sonaravno
 - trenutne vsebine (čebelnjak, igrala) se premaknejo
 - doda se novo igralo
 - uredi se nove poti, ki se jih utrdi za lažjo dostopnost gibalno oviranim

- LEGENDA**
- obstoječa stena
 - predelna stena
 - vhod
 - nov
 - restavracija obstoječih vrat in podbojev
 - Prostori, ki niso del projekta, razen "splošna vzdrževana dela".

kota 0,00= 182,45nmV


0 1 3 5m

Naziv objekta	Obnova spominske hiše Otona Župančiča: Župančičev svet
Investitor	Občina Črnomelj
Vrsta projekta	PZI
Vrsta načrta	1 - arhitektura
Za gradnjo	Vzdrževanje objekta in notranja oprema
Vsebina risbe	NOVO - FASADA ZAHOD
Merilo	1:75
Vodja projekta	David Žalec, m.i.a., 2316 PA
Avtorji arhitekture	David Žalec, m.i.a. Nuša Žalec, m.i.a.
Številka risbe	2.10
Številka projekta	2409-A88
Datum izdelave risbe	oktober 2024
Datum spremembe risbe	maj 2026

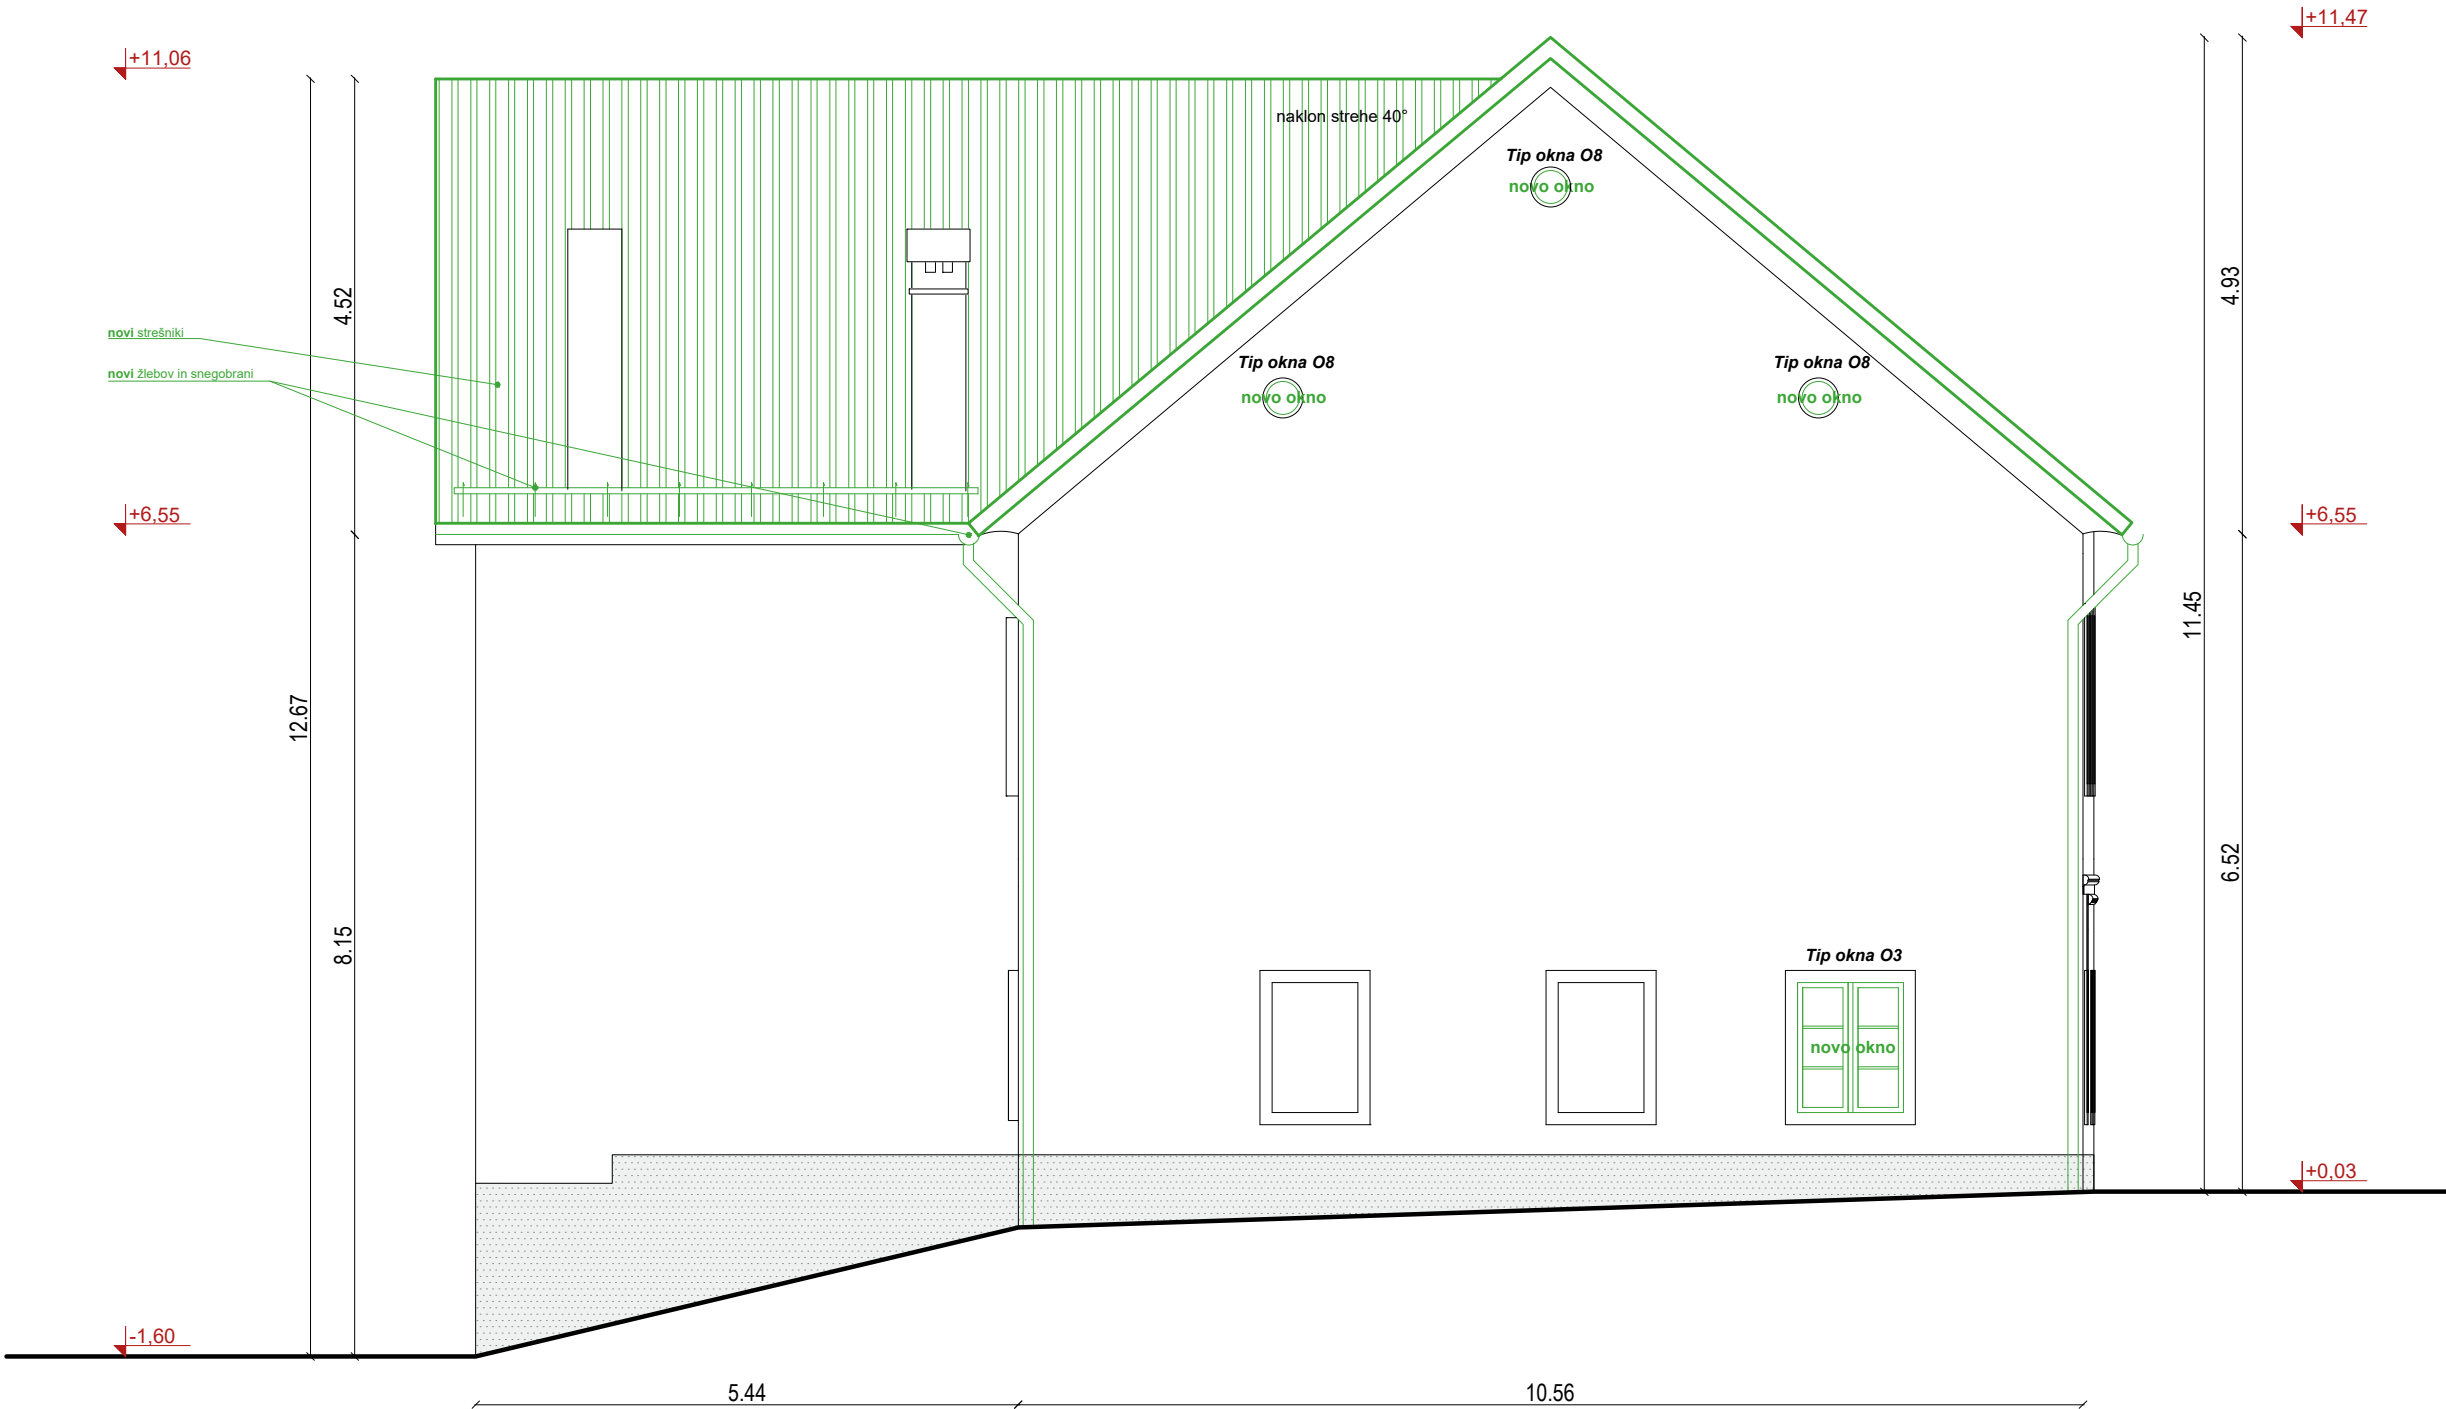


Tip okna O1

dim. cca. 1m x 1,7m
6 kos

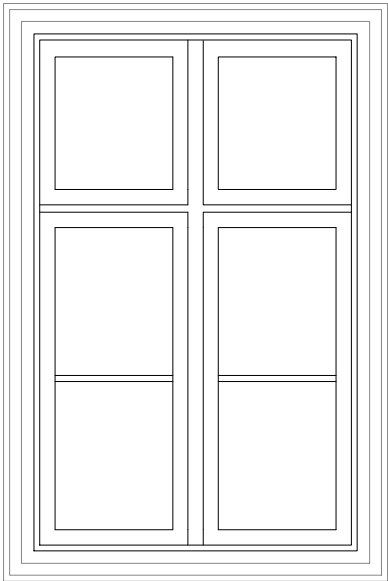


Tip okna O2

dim. cca. 1m x 1,7m
6 kos

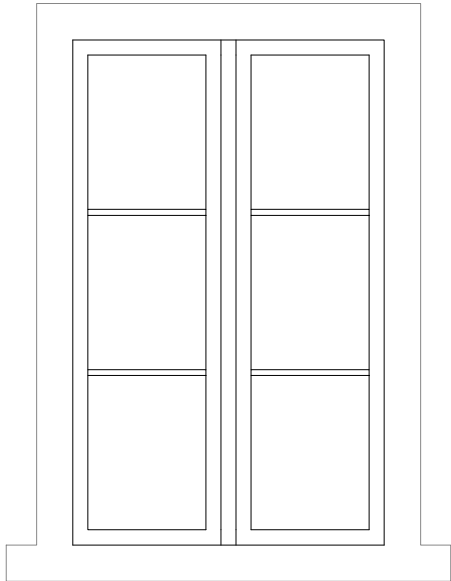


Tip okna O3

dim. cca. 0,85m x 1,3m
5 kos

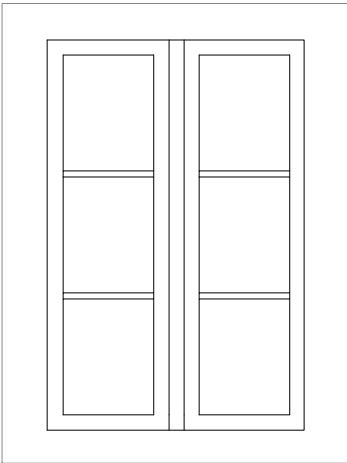


Tip okna O4

dim. cca. 0,67m x 0,87m
2 kos

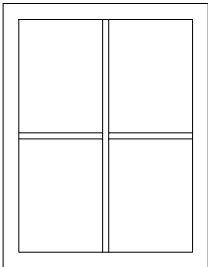


Tip okna O5

dim. cca. 0,85m x 1,15m
2 kos

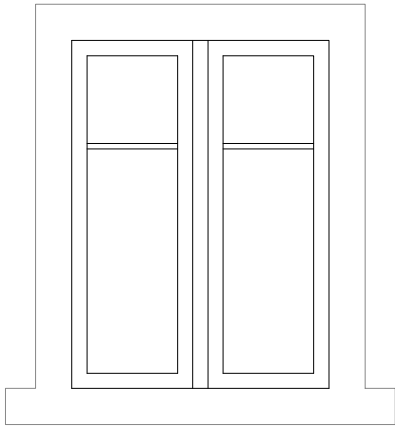


Tip okna O6

dim. cca. 0,75m x 0,50m
1 kos

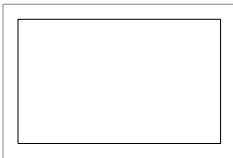



Tip okna O7

dim. cca. 0,35m x 0,35m
1 kos

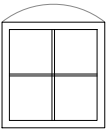

Tip okna O8

dim. cca. R= 0,40m
6 kos

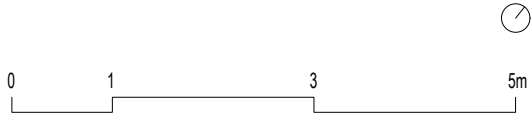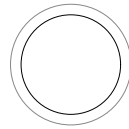


Naziv objekta	Obnova spominske hiše Otona Župančiča: Župančičev svet
Investitor	Občina Črnomelj
Vrsta projekta	PZI
Vrsta načrta	1 - arhitektura
Za gradnjo	Vzdrževanje objekta in notranja oprema
Vsebina risbe	TIPI OKEN
Merilo	1:25
Vodja projekta	David Žalec, m.i.a., 2316 PA
Avtorji arhitekture	David Žalec, m.i.a. Nuša Žalec, m.i.a.
Številka risbe	3.1
Številka projekta	2409-A88
Datum izdelave risbe	oktober 2024
Datum spremembe risbe	maj 2026

Tip okna O1

dim. cca. 1m x 1,7m

6 kos

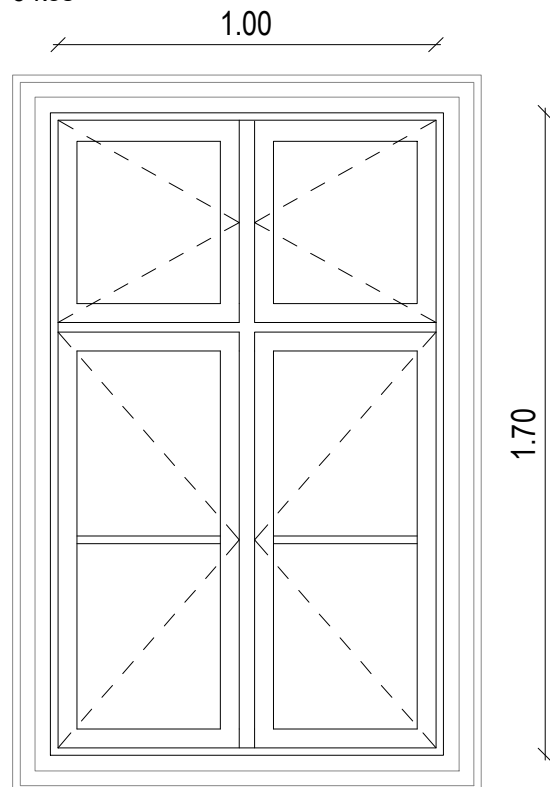

HEMA TIPA OKNA 1

O1 - TIP OKNA 1

M 1:20

VSE MERE KONTROLIRATI NA LICU MESTA! NA NESKLADJA OPOZORITI IN USKLADITI Z ARHITEKTOM.

OBNOVA OKEN:

- obstoječa okna se zamenjajo z novimi, ki so narejena po vzoru obstoječih
- dimenzije oken so različne
- vzorec novih oken se določi v sodelovanju z arhitektom in konservatorjem
- obstoječa okna:
 - so dvojna, škatlasta, dvokrilna
 - notranje okno ima beli oplesk, zunanje okno temnorjavega
- nova okna:
 - bodo iz masivnega macesnovega lesa (zunanje krilo) in masivnega smrekovega lesa (notranje krilo), dvoslojna, križi so lepljeni na steklo
 - okvir notranjega okna je barvan z belo barvo, okvir zunanjega okna pa s temno rjavo barvo
 - točne barve se določi v dogovoru z ZVKD
- z menjavo oken se po celotnem objektu zamenja tudi notranje okenske police, ki bodo lesene (iz smrekovega lesa) v beli barvi
- prezračevalne line na podstrešju se zapre s steklom

temnorjav oplesk
na **zunanjem oknu**

križ na
zunanjem oknu



ZUNANJI IZGLED TIPA OKNA 1

v nadstropju se
odstranijo vsa senčila

bel oplesk na
notranjem oknu

menjava obstoječih
okenskih polic



NOTRANJI IZGLED TIPA OKNA 1


Tip okna O2

dim. cca. 1m x 1,7m

6 kos

1.00

1.70

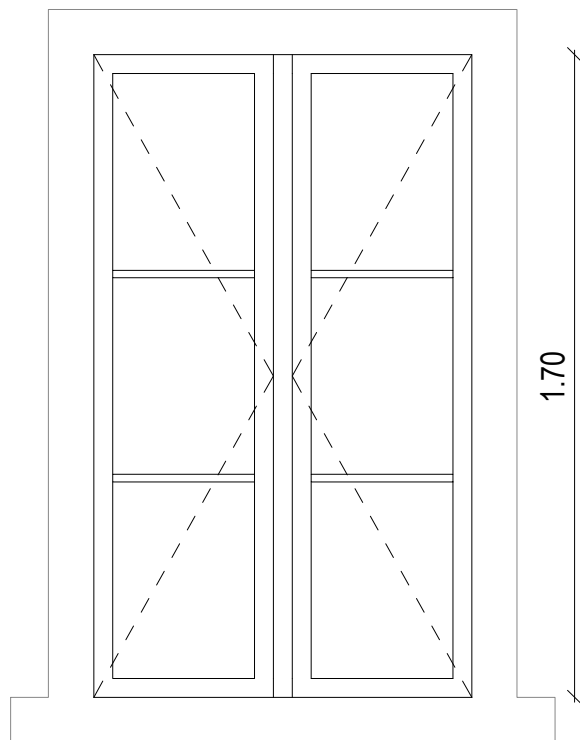

HEMA TIPA OKNA 2

O2 - TIP OKNA 2

M 1:20

VSE MERE KONTROLIRATI NA LICU MESTA! NA NESKLADJA OPOZORITI IN USKLADITI Z ARHITEKTOM.

OBNOVA OKEN:

- obstoječa okna se zamenjajo z novimi, ki so narejena po vzoru obstoječih
- dimenzije oken so različne
- vzorec novih oken se določi v sodelovanju z arhitektom in konservatorjem
- obstoječa okna:
 - so dvojna, škatlasta, dvokrilna
 - notranje okno ima beli oplesk, zunanje okno temnorjavega
- nova okna:
 - bodo iz masivnega macesnovega lesa (zunanje krilo) in masivnega smrekovega lesa (notranje krilo), dvoslojna, križi so lepljeni na steklo
 - okvir notranjega okna je barvan z belo barvo, okvir zunanjega okna pa s temno rjavo barvo
 - točne barve se določijo v dogovoru z ZVKD
- z menjavo oken se po celotnem objektu zamenja tudi notranje okenske police, ki bodo lesene (iz smrekovega lesa) v beli barvi
- prezračevalne line na podstrešju se zapre s steklom

temnorjav oplesk
na zunanjem oknu

križ na zunanjem
oknu



ZUNANJI IZGLED TIPA OKNA 2

v nadstropju se
odstranijo vsa senčila

bel oplesk na
notranjem oknu

križ na
notranjem
oknu

menjava obstoječih
okenskih polic




NOTRANJI IZGLED TIPA OKNA 2

Tip okna O3

dim. cca. 0,85m x 1,3m

5 kos

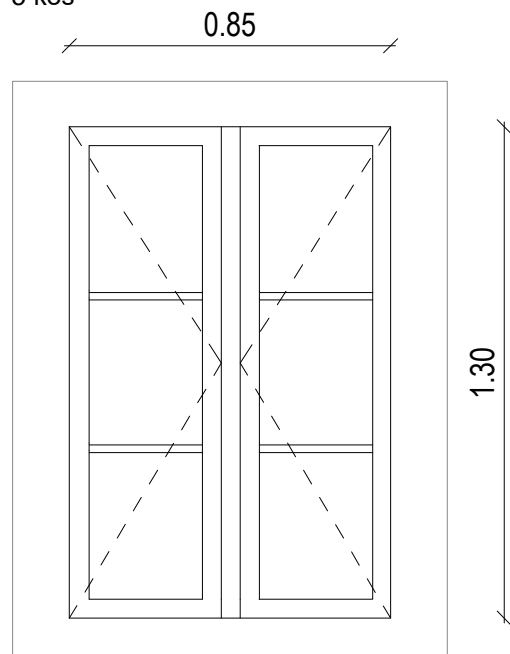

HEMA TIPA OKNA 3

O3 - TIP OKNA 3

M 1:20

VSE MERE KONTROLIRATI NA LICU MESTA! NA NESKLADJA OPOZORITI IN USKLADITI Z ARHITEKTOM.

OBNOVA OKEN:

- obstoječa okna se zamenjajo z novimi, ki so narejena po vzoru obstoječih
- dimenzije oken so različne
- vzorec novih oken se določi v sodelovanju z arhitektom in konservatorjem
- obstoječa okna:
 - so dvojna, škatlasta, dvokrilna
 - notranje okno ima beli oplesek, zunanje okno temnorjavega
- nova okna:
 - bodo iz masivnega macesnovega lesa (zunanje krilo) in masivnega smrekovega lesa (notranje krilo), dvoslojna, križi so lepljeni na steklo
 - okvir notranjega okna je barvan z belo barvo, okvir zunanjega okna pa s temno rjavo barvo
 - točne barve se določijo v dogovoru z ZVKD
- z menjavo oken se po celotnem objektu zamenja tudi notranje okenske police, ki bodo lesene (iz smrekovega lesa) v beli barvi
- prezračevalne line na podstrešju se zapre s steklom

temnorjav oplesek
na **zunanjem oknu**

križ na **zunanjem oknu**



ZUNANJI IZGLED TIPA OKNA 3

bel oplesek na
notranjem oknu

križ na **notranjem oknu**

menjava obstoječih
okenskih polic




NOTRANJI IZGLED TIPA OKNA 3

Tip okna O4

dim. cca. 0,67m x 0,87m

2 kos

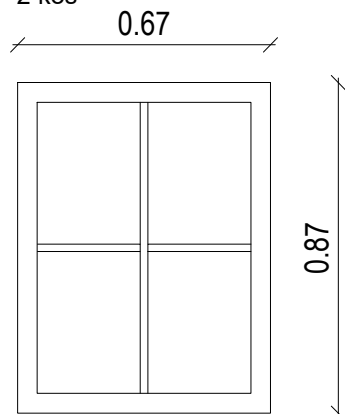

SHEMA TIPA OKNA 4

O4 - TIP OKNA 4

M 1:20

VSE MERE KONTROLIRATI NA LICU MESTA! NA NESKLADJA OPOZORITI IN USKLADITI Z ARHITEKTOM.

OBNOVA OKEN:

- obstoječa okna se zamenjajo z novimi, ki so narejena po vzoru obstoječih
- dimenzije oken so različne
- vzorec novih oken se določi v sodelovanju z arhitektom in konservatorjem
- obstoječa okna:
 - so dvojna, škatlasta, dvokrilna
 - notranje okno ima beli oplesk, zunanje okno temnorjavega
- nova okna:
 - bodo iz masivnega macesnovega lesa (zunanje krilo) in masivnega smrekovega lesa (notranje krilo), dvoslojna, križi so lepljeni na steklo
 - okvir notranjega okna je barvan z belo barvo, okvir zunanjega okna pa s temno rjavo barvo
 - točne barve se določi v dogovoru z ZVKD
- z menjavo oken se po celotnem objektu zamenja tudi notranje okenske police, ki bodo lesene (iz smrekovega lesa) v beli barvi
- prezračevalne line na podstrešju se zapre s steklom

temnorjav oplesk
na **zunanjem oknu**

križ na **zunanjem oknu**




ZUNANJI IZGLED TIPA OKNA 4

Tip okna O5

dim. cca. 0,85m x 1,15m

2 kos

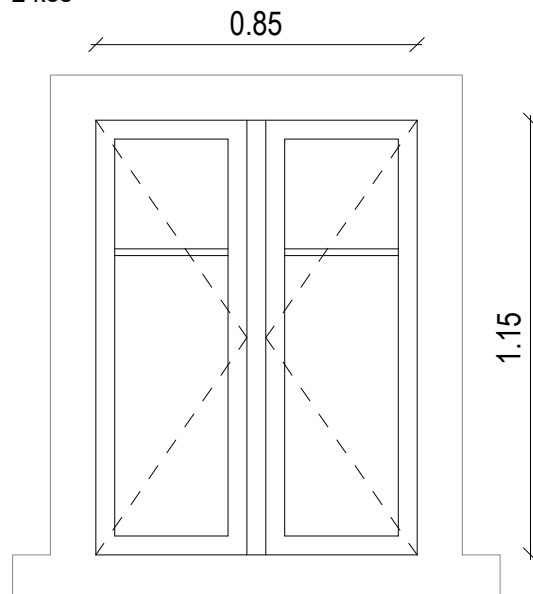

HEMA TIPA OKNA 5

O5 - TIP OKNA 5

M 1:20

VSE MERE KONTROLIRATI NA LICU MESTA! NA NESKLADJA OPOZORITI IN USKLADITI Z ARHITEKTOM.

OBNOVA OKEN:

- obstoječa okna se zamenjajo z novimi, ki so narejena po vzoru obstoječih
- dimenzije oken so različne
- vzorec novih oken se določi v sodelovanju z arhitektom in konservatorjem
- obstoječa okna:
 - so dvojna, škatlasta, dvokrilna
 - notranje okno ima beli oplesk, zunanje okno temnorjavega
- nova okna:
 - bodo iz masivnega macesnovega lesa (zunanje krilo) in masivnega smrekovega lesa (notranje krilo), dvoslojna, križi so lepljeni na steklo
 - okvir notranjega okna je barvan z belo barvo, okvir zunanjega okna pa s temno rjavo barvo
 - točne barve se določi v dogovoru z ZVKD
- z menjavo oken se po celotnem objektu zamenja tudi notranje okenske police, ki bodo lesene (iz smrekovega lesa) v beli barvi
- prezračevalne line na podstrešju se zapre s steklom

temnorjav oplesk
na zunanji in notranji
strani okna



ZUNANJI IZGLET TIPA OKNA 5




NOTRANJI IZGLET TIPA OKNA 5

Tip okna O6

dim. cca. 0,75m x 0,50m

1 kos 0.75

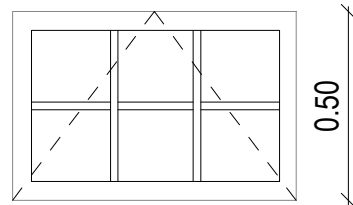

HEMA TIPA OKNA 6

O6 - TIP OKNA 6

M 1:20

VSE MERE KONTROLIRATI NA LICU MESTA! NA NESKLADJA OPOZORITI IN USKLADITI Z ARHITEKTOM.

OBNOVA OKEN:

- obstoječa okna se zamenjajo z novimi, ki so narejena po vzoru obstoječih
- dimenzije oken so različne
- vzorec novih oken se določi v sodelovanju z arhitektom in konservatorjem
- obstoječa okna:
 - so dvojna, škatlasta, dvokrilna
 - notranje okno ima beli oplesek, zunanje okno temnorjavega
- nova okna:
 - bodo iz masivnega macesnovega lesa (zunanje krilo) in masivnega smrekovega lesa (notranje krilo), dvoslojna, križi so lepljeni na steklo
 - okvir notranjega okna je barvan z belo barvo, okvir zunanjega okna pa s temno rjavo barvo
 - točne barve se določi v dogovoru z ZVKD
- z menjavo oken se po celotnem objektu zamenja tudi notranje okenske police, ki bodo lesene (iz smrekovega lesa) v beli barvi
- prezračevalne line na podstrešju se zapre s steklom

temnorjav oplesek
na zunanji in notranji
strani okna



ZUNANJI IZGLET TIPA OKNA 6




NOTRANJI IZGLET TIPA OKNA 6

Tip okna O7

dim. cca. 0,35m x 0,35m

1 kos

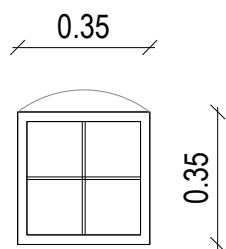

HEMA TIPA OKNA 7

07 - TIP OKNA 7

M 1:20

VSE MERE KONTROLIRATI NA LICU MESTA! NA NESKLADJA OPOZORITI IN USKLADITI Z ARHITEKTOM.

OBNOVA OKEN:

- obstoječa okna se zamenjajo z novimi, ki so narejena po vzoru obstoječih
- dimenzije oken so različne
- vzorec novih oken se določi v sodelovanju z arhitektom in konservatorjem
- obstoječa okna:
 - so dvojna, škatlasta, dvokrilna
 - notranje okno ima beli oplesk, zunanje okno temnorjavega
- nova okna:
 - bodo iz masivnega macesnovega lesa (zunanje krilo) in masivnega smrekovega lesa (notranje krilo), dvoslojna, križi so lepljeni na steklo
 - okvir notranjega okna je barvan z belo barvo, okvir zunanjega okna pa s temno rjavo barvo
 - točne barve se določijo v dogovoru z ZVKD
- z menjavo oken se po celotnem objektu zamenja tudi notranje okenske police, ki bodo lesene (iz smrekovega lesa) v beli barvi
- prezračevalne line na podstrešju se zapre s steklom



ZUNANJI IZGLED TIPA OKNA 7




NOTRANJI IZGLED TIPA OKNA 7

Tip okna O8

dim. cca. R= 0,40m

6 kos

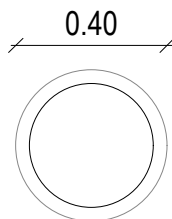

SHEMA TIPA OKNA 8

O8 - TIP OKNA 8

M 1:20

VSE MERE KONTROLIRATI NA LICU MESTA! NA NESKLADJA OPOZORITI IN USKLADITI Z ARHITEKTOM.

OBNOVA OKEN:

- obstoječa okna se zamenjajo z novimi, ki so narejena po vzoru obstoječih
- dimenzije oken so različne
- vzorec novih oken se določi v sodelovanju z arhitektom in konservatorjem
- obstoječa okna:
 - so dvojna, škatlasta, dvokrilna
 - notranje okno ima beli oplesk, zunanje okno temnorjavega
- nova okna:
 - bodo iz masivnega macesnovega lesa (zunanje krilo) in masivnega smrekovega lesa (notranje krilo), dvoslojna, križi so lepljeni na steklo
 - okvir notranjega okna je barvan z belo barvo, okvir zunanjega okna pa s temno rjavo barvo
 - točne barve se določijo v dogovoru z ZVKD
- z menjavo oken se po celotnem objektu zamenja tudi notranje okenske police, ki bodo lesene (iz smrekovega lesa) v beli barvi
- prezračevalne line na podstrešju se zapre s steklom

temnorjav oplesk
na **zunanjem oknu**




ZUNANJI IZGLED TIPA OKNA 8



NOTRANJI IZGLED TIPA OKNA 8

VRATA V1

dim. 0,90 m x 2,02 m
1 kos

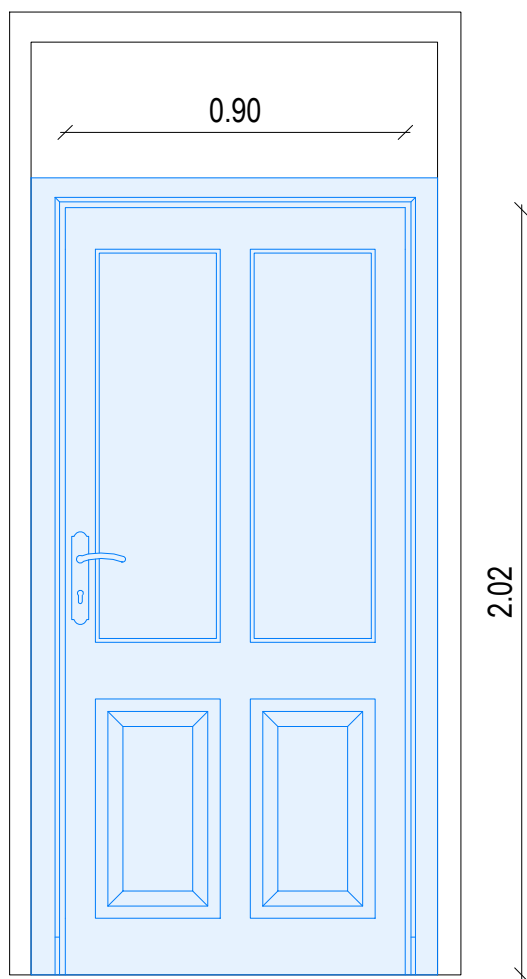

HEMA GLAVNIH VHODNIH VRAT

V1 -

VRATA GLAVNI VHOD

M 1:20

VSE MERE KONTROLIRATI NA LICU MESTA! NA NESKLADJA OPOZORITI IN USKLADITI Z ARHITEKTOM.

RESTAVRACIJA VRAT:


- vhodna vrata (glavni vhod, stranski vhod in vhod v klet) se restavrira



IZGLED GLAVNIH VHODNIH VRAT

VRATA V2

dim. 1,00 m x 2,17 m
1 kos

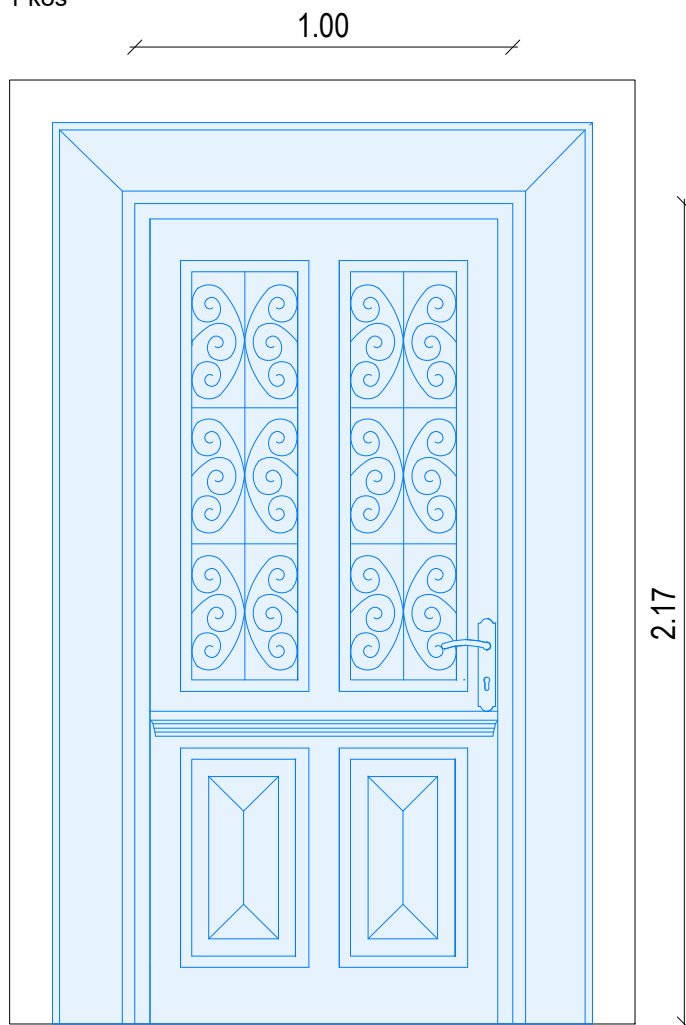

HEMA STRANSKIH VHODNIH VRAT



IZGLED STRANSKEGA VHODA

V2 - VRATA STRANSKI VHOD

M 1:20


VSE MERE KONTROLIRATI NA LICU MESTA! NA NESKLADJA OPOZORITI IN USKLADITI Z ARHITEKTOM.

RESTAVRACIJA VRAT:

- vhodna vrata (glavni vhod, stranski vhod in vhod v klet) se restavrira

VRATA V3

dim. 1,85 m x 2,07 m
1 kos

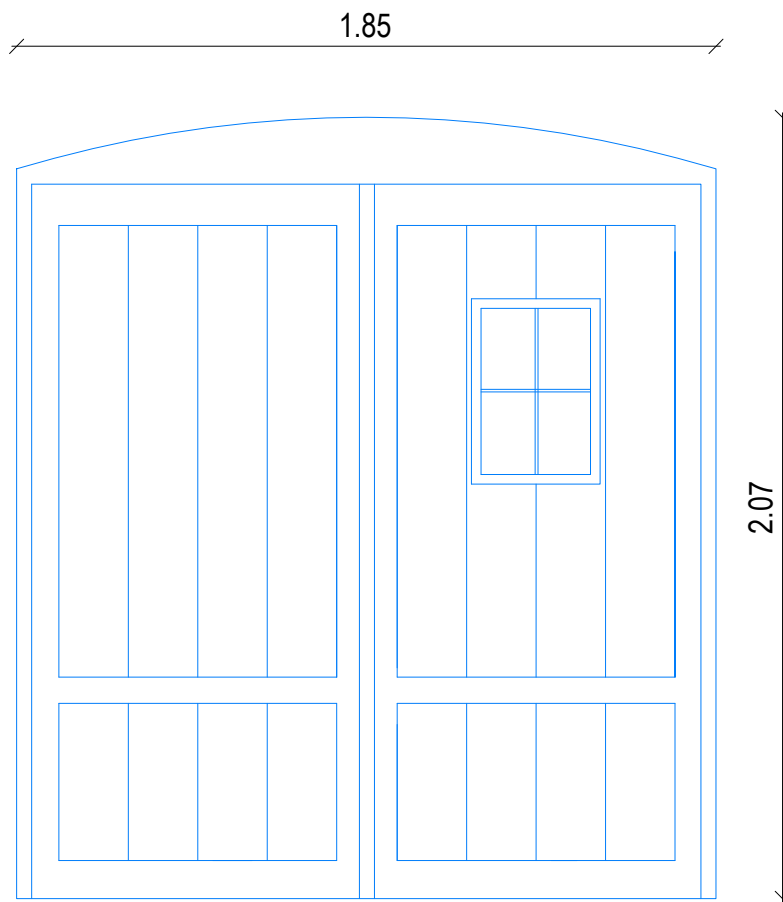

HEMA VRAT V KLET

V3 -

VRATA V KLET

M 1:20

VSE MERE KONTROLIRATI NA LICU MESTA! NA NESKLADJA OPOZORITI IN USKLADITI Z ARHITEKTOM.

RESTAVRACIJA VRAT:

- vhodna vrata (glavni vhod, stranski vhod in vhod v klet) se restavrira



IZGLED VRAT V KLET


D1 - STREHA

M 1:10

SESTAVA

1. NOVA STREŠNA KRITINA (ENAKA OBSTOJEČI)
2. SNEGOBRAN (ENAK OBSTOJEČEMU)
3. PREČNE LETVE (KONTRA LETVE) - 3x5CM
4. VZDOLŽNE LETVE (ZRAČNI KANAL) - 3CM
5. SEKUNDARNA KRITINA (VODOODPORNA, PAROPROPUSTNA FOLIJA) - 0,15CM
6. TOPLOTNA IZOLACIJA MED ŠPIROVCI - 16CM
7. PARNA OVIRA - 0,15CM
8. PODESKANJE - 3CM
9. LEGA - 20x20CM
10. OPEČNA STENA
11. TOPLOTNO IZOLACIJSKI OMET - 4-5CM
12. NOV OBEŠEN ŽLEB (ENAK OBSTOJEČEMU)


VSE MERE KONTROLIRATI NA LICU MESTA! NA NESKLADJA OPOZORITI IN USKLADITI Z ARHITEKTOM.

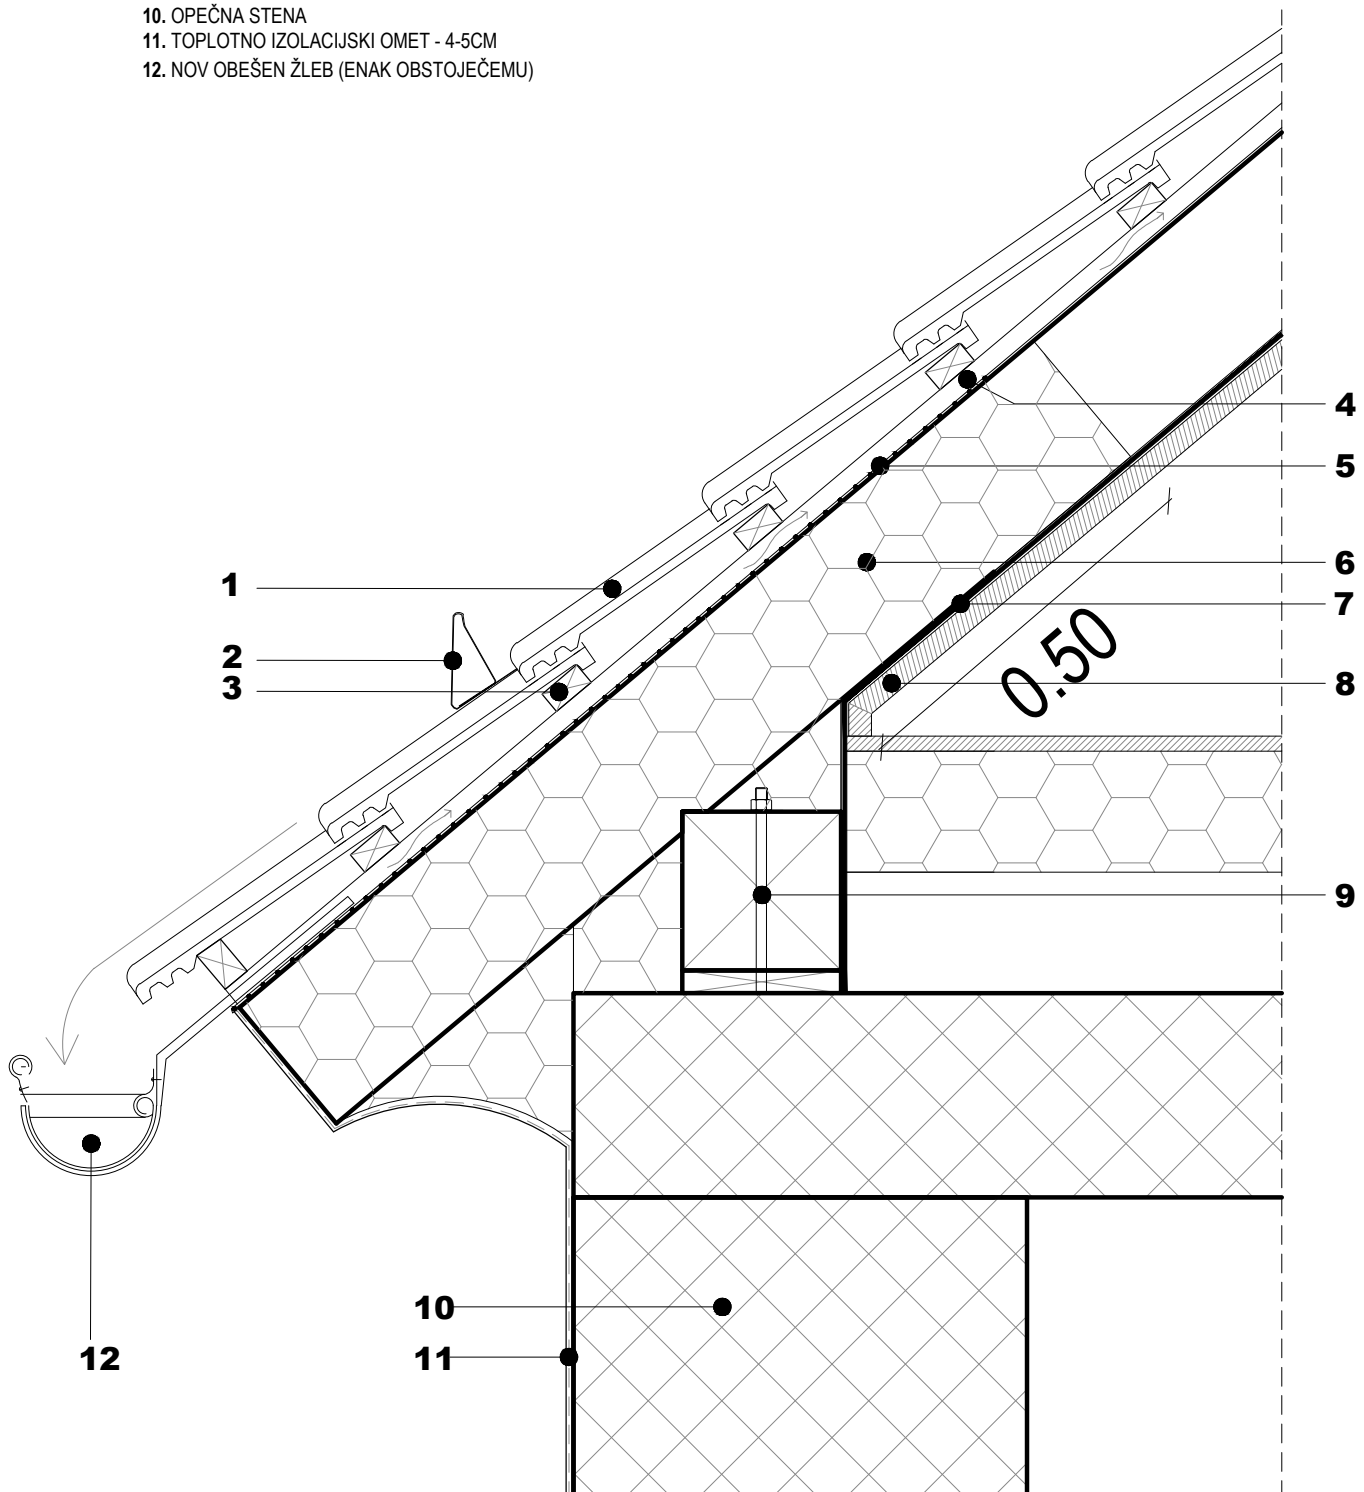

D2 - POŠEVNI STROP V MANSARDI

M 1:10

VSE MERE KONTROLIRATI NA LICU MESTA! NA
NESKLADJA OPOZORITI IN USKLADITI Z
ARHITEKTOM.

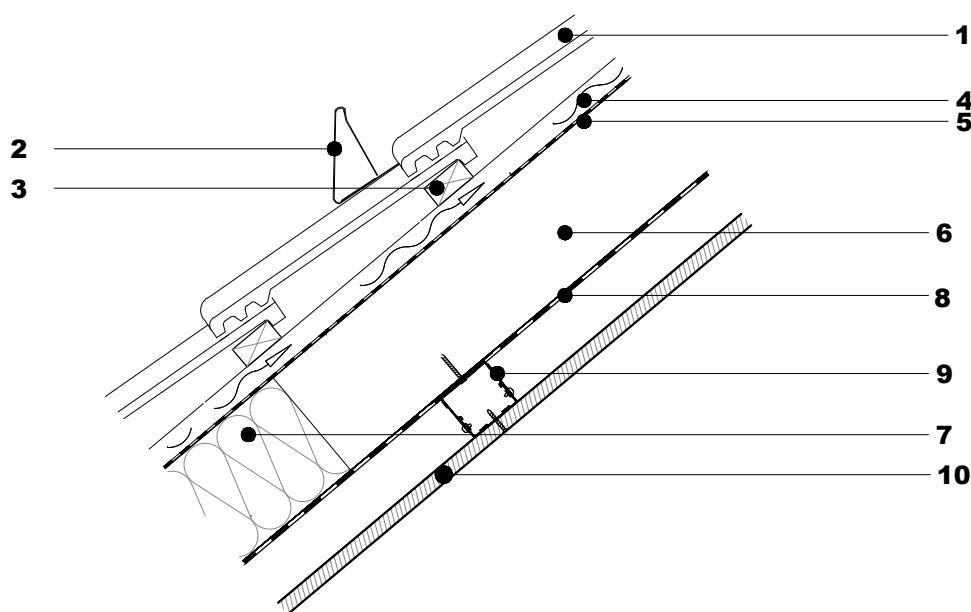


SESTAVA

1. NOVA STREŠNA KRITINA (ENAKA OBSTOJEČI)
2. SNEGOBRAN (ENAK OBSTOJEČEMU)
3. PREČNE LETVE (KONTRA LETVE) - **3x5CM**
4. VZDOLŽNE LETVE (ZRAČNI KANAL) - **3CM**
5. SEKUNDARNA KRITINA (VODOODPORNA, PAROPROPUSTNA FOLIJA) - **0,15CM**
6. ŠPIROVEC - **16CM**
7. IZOLACIJA MED ŠPIROVCI (dolžine 50cm po vertikali), toplotna izolacija iz izolacijskega filca mineralne steklene volne, za toplotno izolacijo poševnih streh, $\lambda_D = 0,032 \text{ W/mK}$, standard SIST EN 13162, razred gorljivosti A1 po EN 13501-1 - **16CM**
8. PARNA ZAPORA ALI OVIRA, visoko kvalitetna dvoslojna polipropilenska folija s polyolefinsko polimerno prevleko, površinska masa min. 120g/m², debelina min. 0,20mm, razred gorljivosti E, faktor upora difuziji vodne pare $\mu = 25\ 000$, zaporna vrednost za prehod vodne pare $S_d = 5\text{m}$, stiki medsebojno lepljeni, - **0,15CM**
9. ENOJNA KOVINSKA PODKONSTRUKCIJA, PRITRJENA NA ŠPIROVCE - **5CM**
10. LESENE ENOSTRANSKO OBLANE DESKE - **2CM**

D3 - NOVO UREJENA POT

M 1:10

VSE MERE KONTROLIRATI NA LICU MESTA! NA
NESKLADJA OPOZORITI IN USKLADITI Z
ARHITEKTOM.

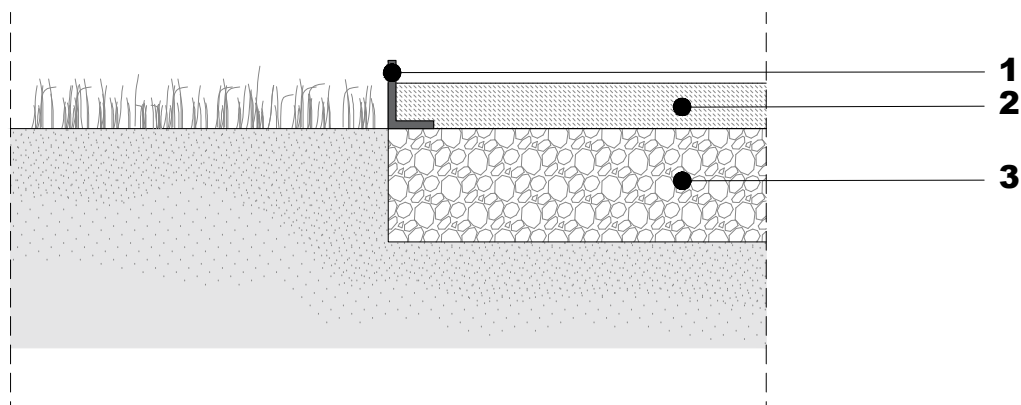

SESTAVA

1. KOVINSKI ROBNIK - H=8CM
2. POLIVRETANSKI PEŠČENI TLAK, SVETLO SIV - 5CM
3. TAMPON - 15CM


















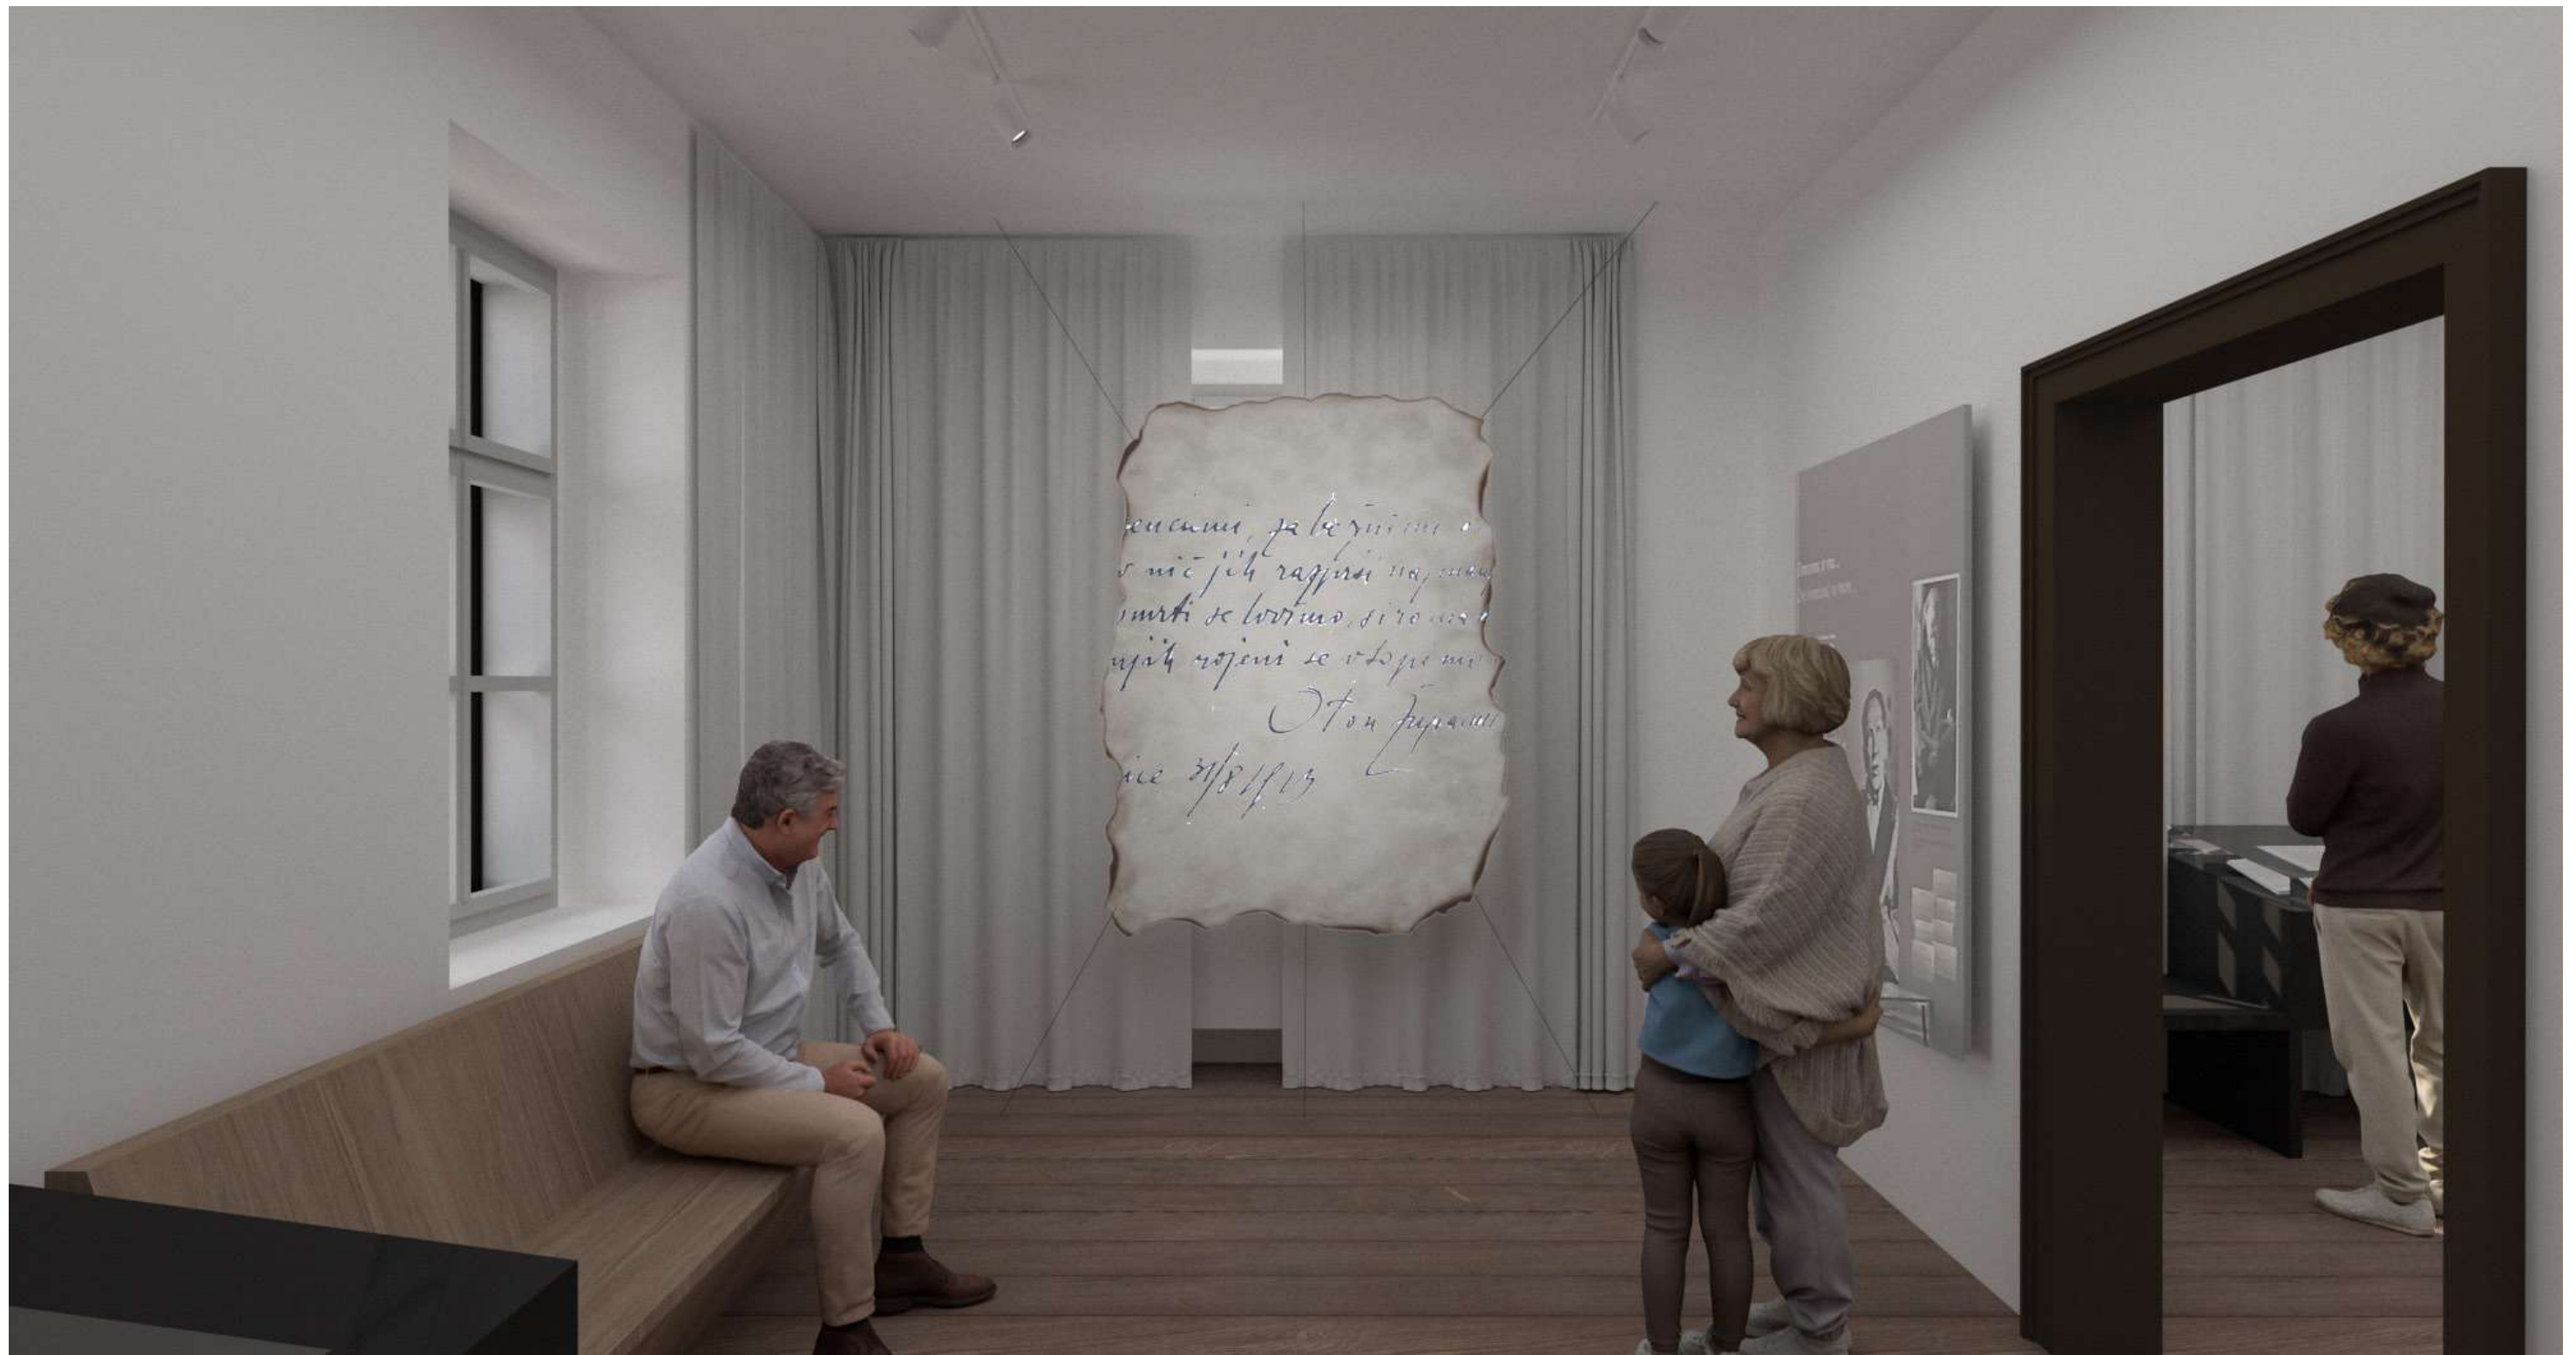



















OSNOVA - hiša




DODATNO - oprema

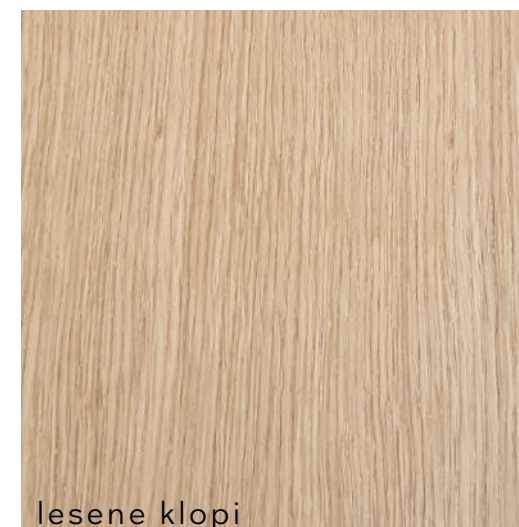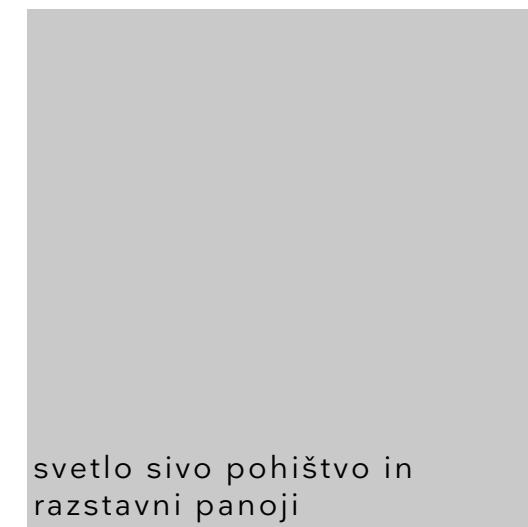

MIZARSKI NAČRTI

načrti za izvedbo

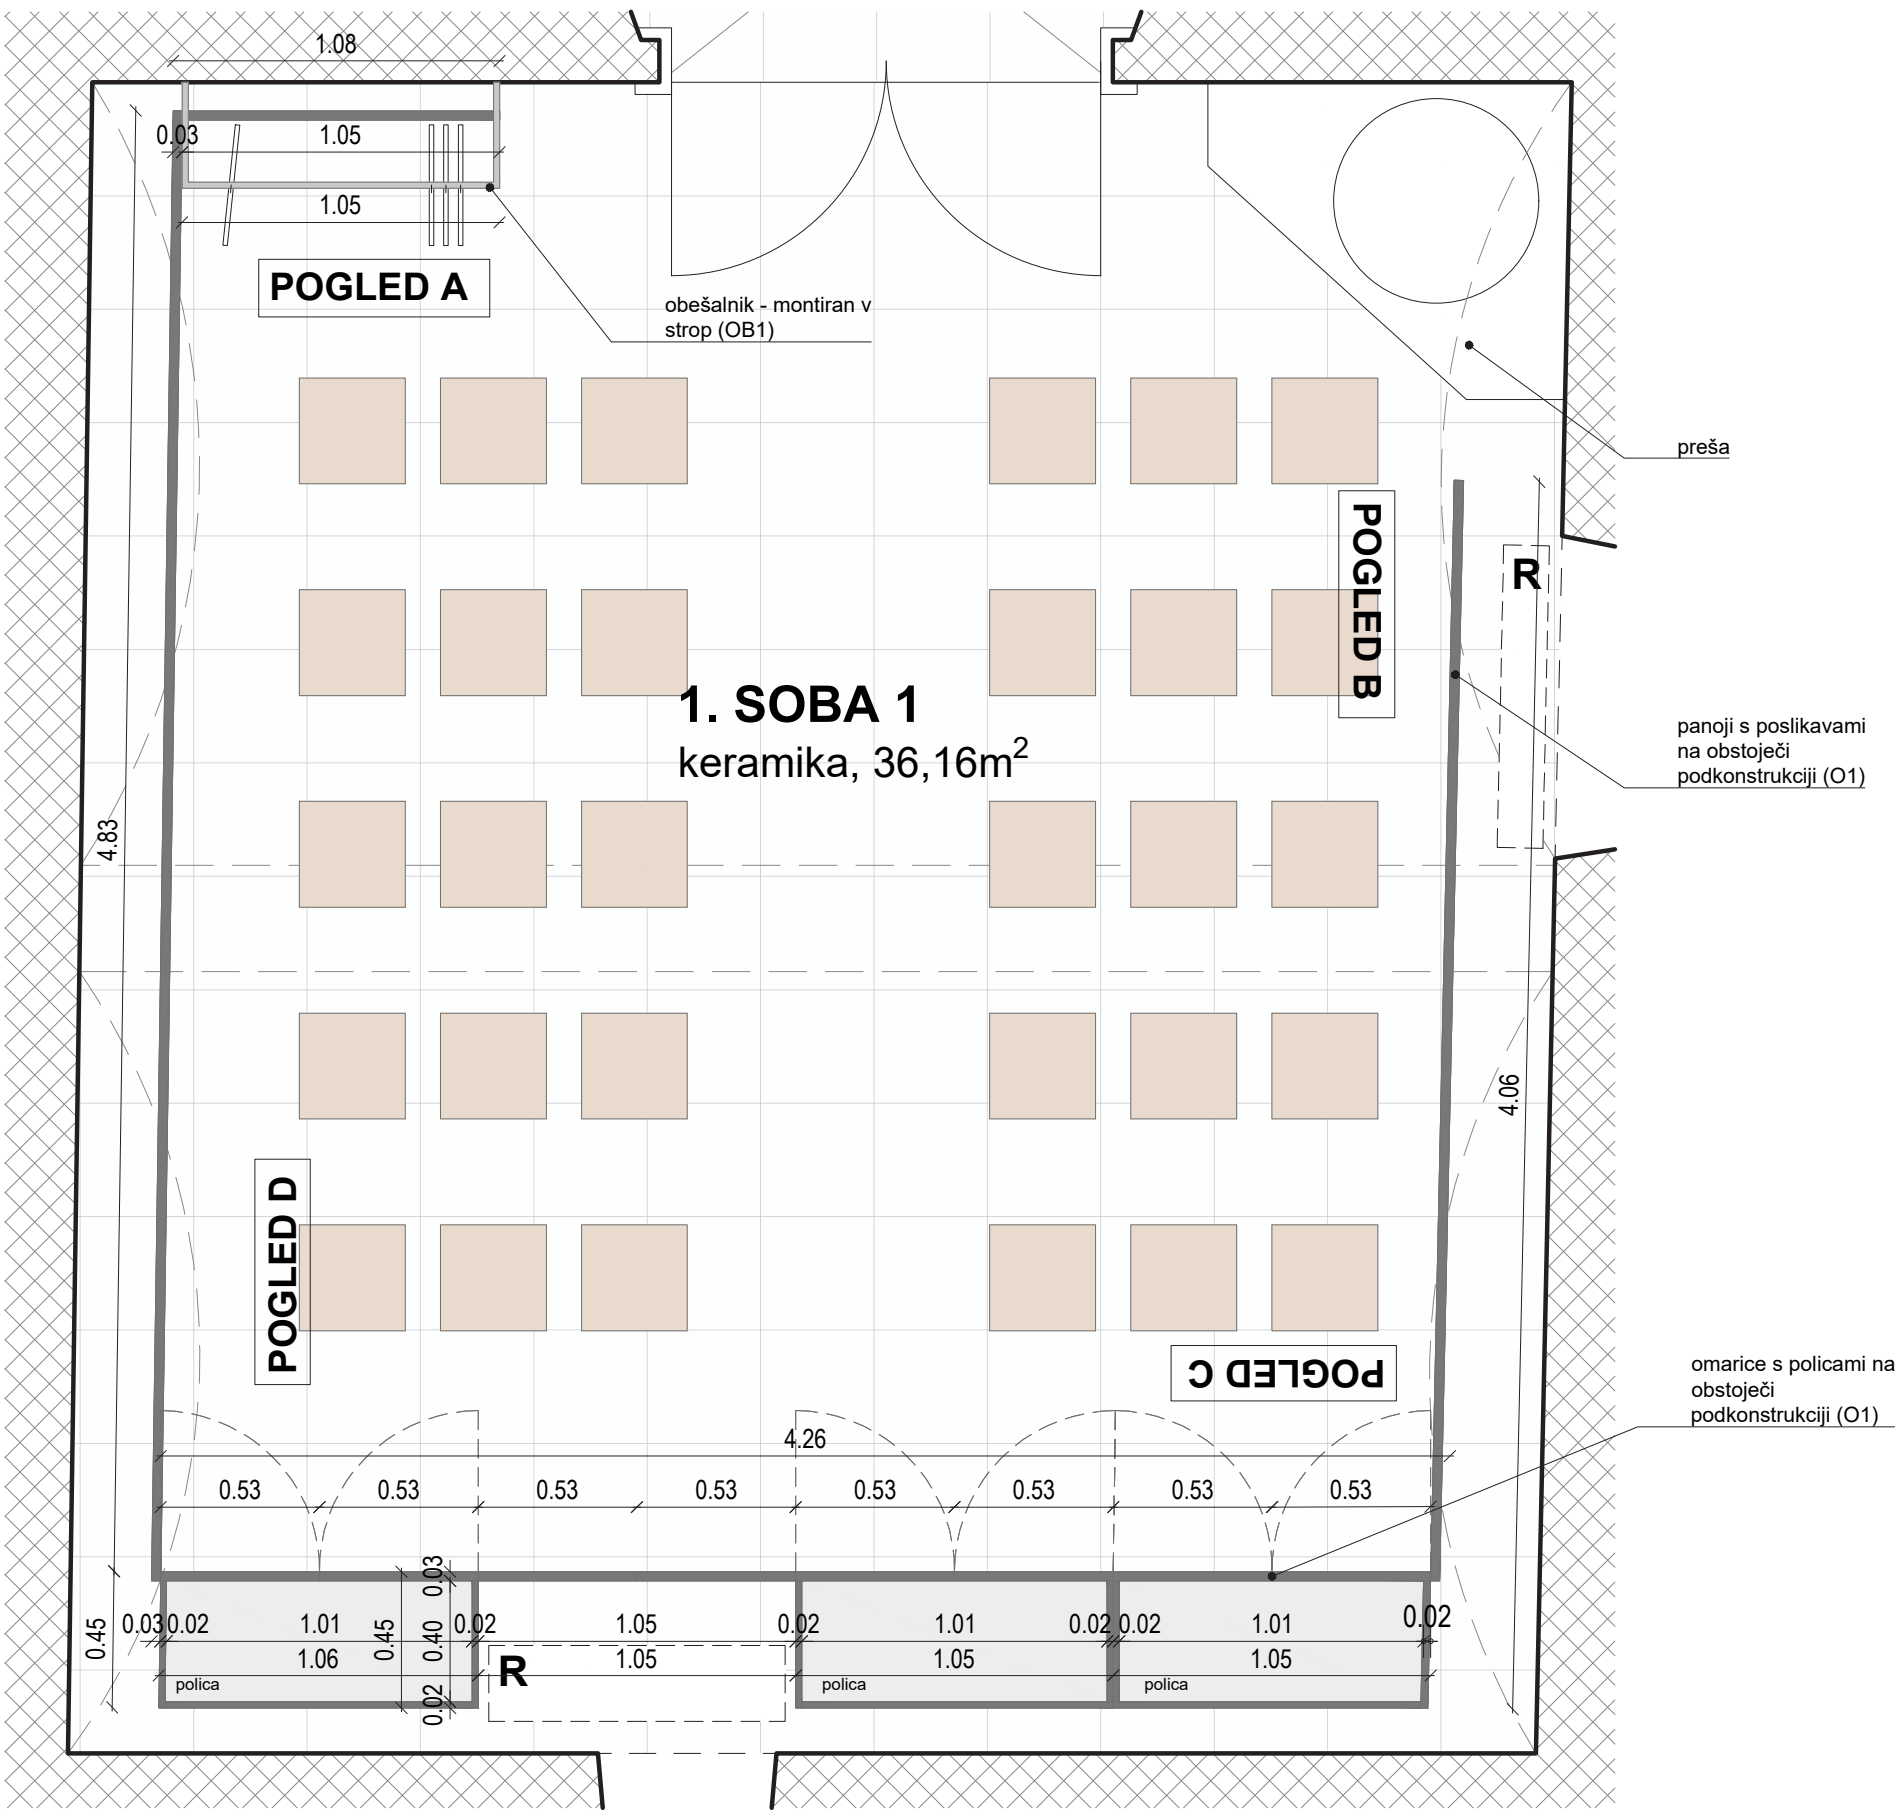

TLORIS SOBE 1 V KLETI

Obnova Spominske hiše Otona Župančiča: Župančičev svet		
ime	opis	merilo
K1 - T1	SOBA 1 Tloris	1:25
Material	Obloga in omarice - vidni deli in korpus: MDF, prašno barvan po RAL-u, svetlo siva barva, mat, fino strukturna barva - PAZITI NA VODOODPORNOST, vidni stiki pod kotom 45 stopinj Obešalnik OB1: pohištena okrogla palica fi2cm, strukturna črna barva, mat	
Dodatno	kvalitetno okovje z mehkim zapiranjem, npr. Blum, premične police znotraj omarice	




SHEMATSKI PRIKAZ SOBE 1 - POGLED A




SHEMATSKI PRIKAZ SOBE 1 - POGLED C


PRED IZVEDBO USKLADITI NAČRTE IN DETAJLE OPREME Z ARHITEKTOM! VSE MERE KONTROLIRATI NA LICU MESTA IN JIH PRILAGODITI DEJANSKEMU STANJU!

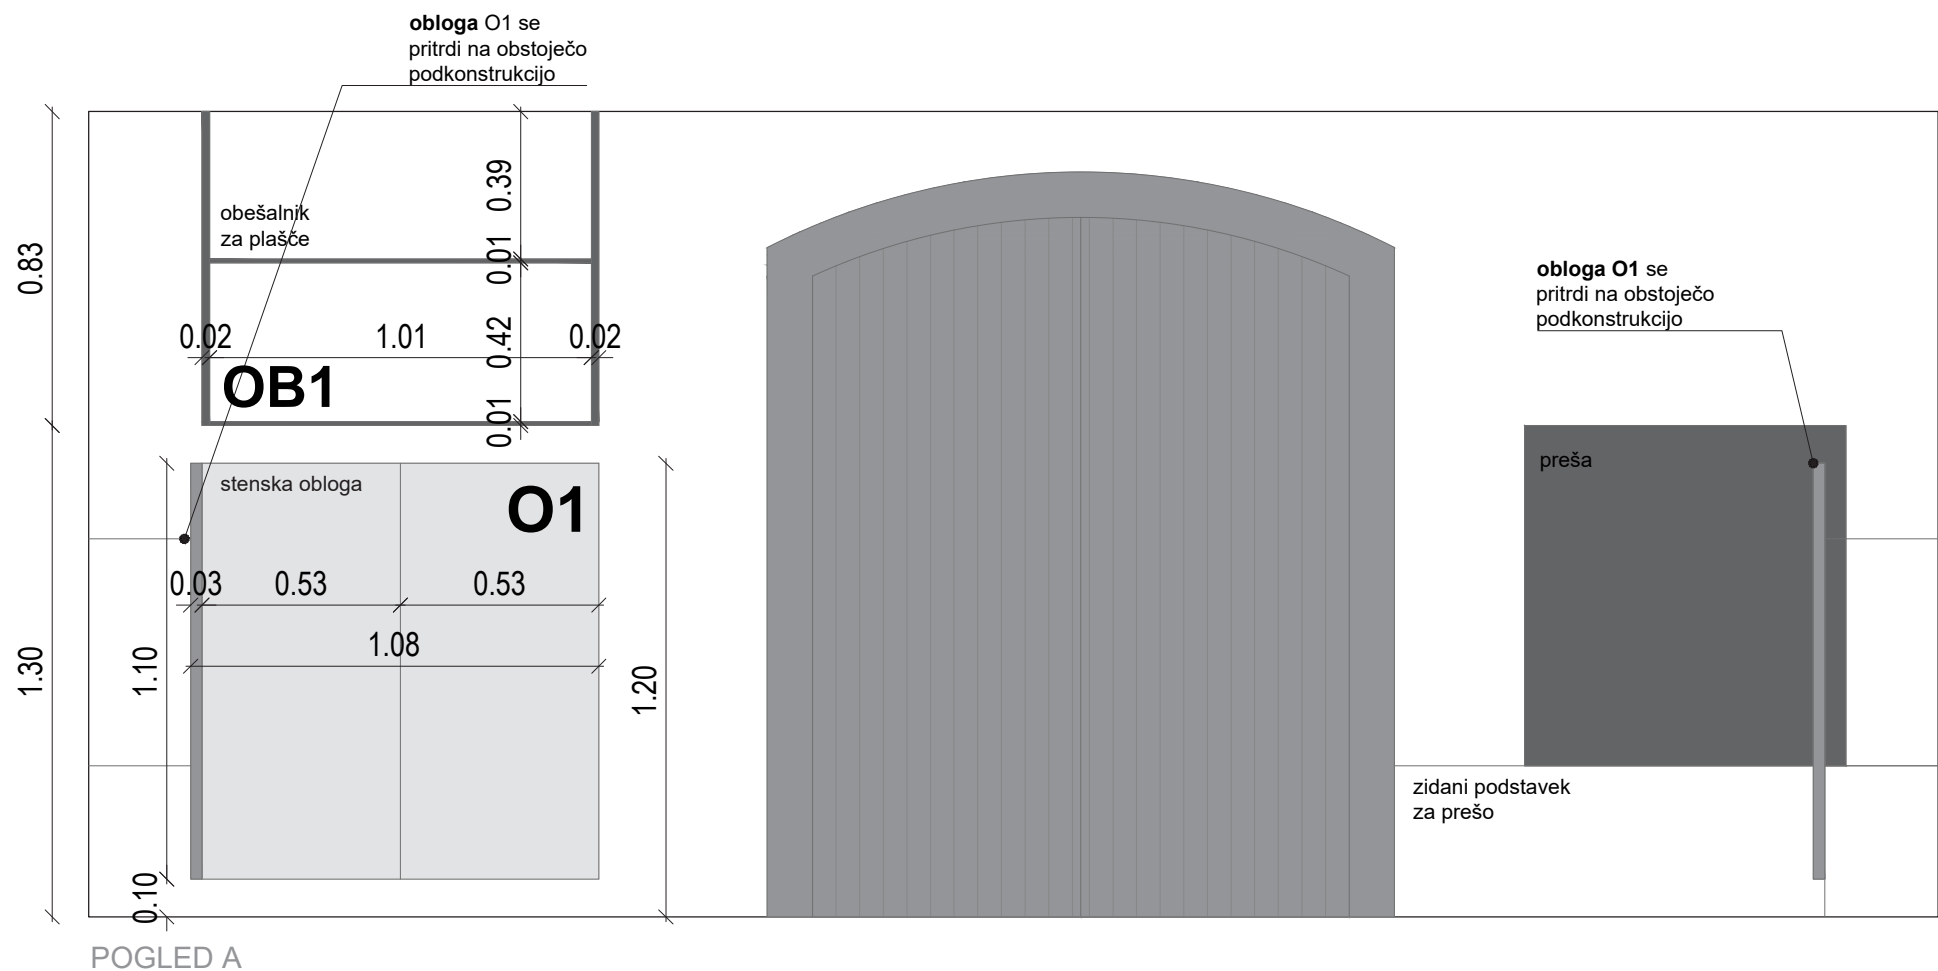


Obnova Spominske hiše Otona Župančiča: Župančičev svet		
ime	opis	merilo
K1 - O1, OB1	SOBA 1 stenska obloga z omaricami O1, obešalnik OB1	1:20
Material	Obloga in omarice - vidni deli in korpus: MDF, prašno barvan po RAL-u, svetlo siva barva, mat, fino strukturna barva - PAZITI NA VODOODPORNOST, vidni stiki pod kotom 45 stopinj Obešalnik OB1: pohištvena okrogla palica fi2cm, strukturna črna barva, mat	
Dodatno	kvalitetno okovje z mehkim zapiranjem, npr. Blum, premične police znotraj omarice	

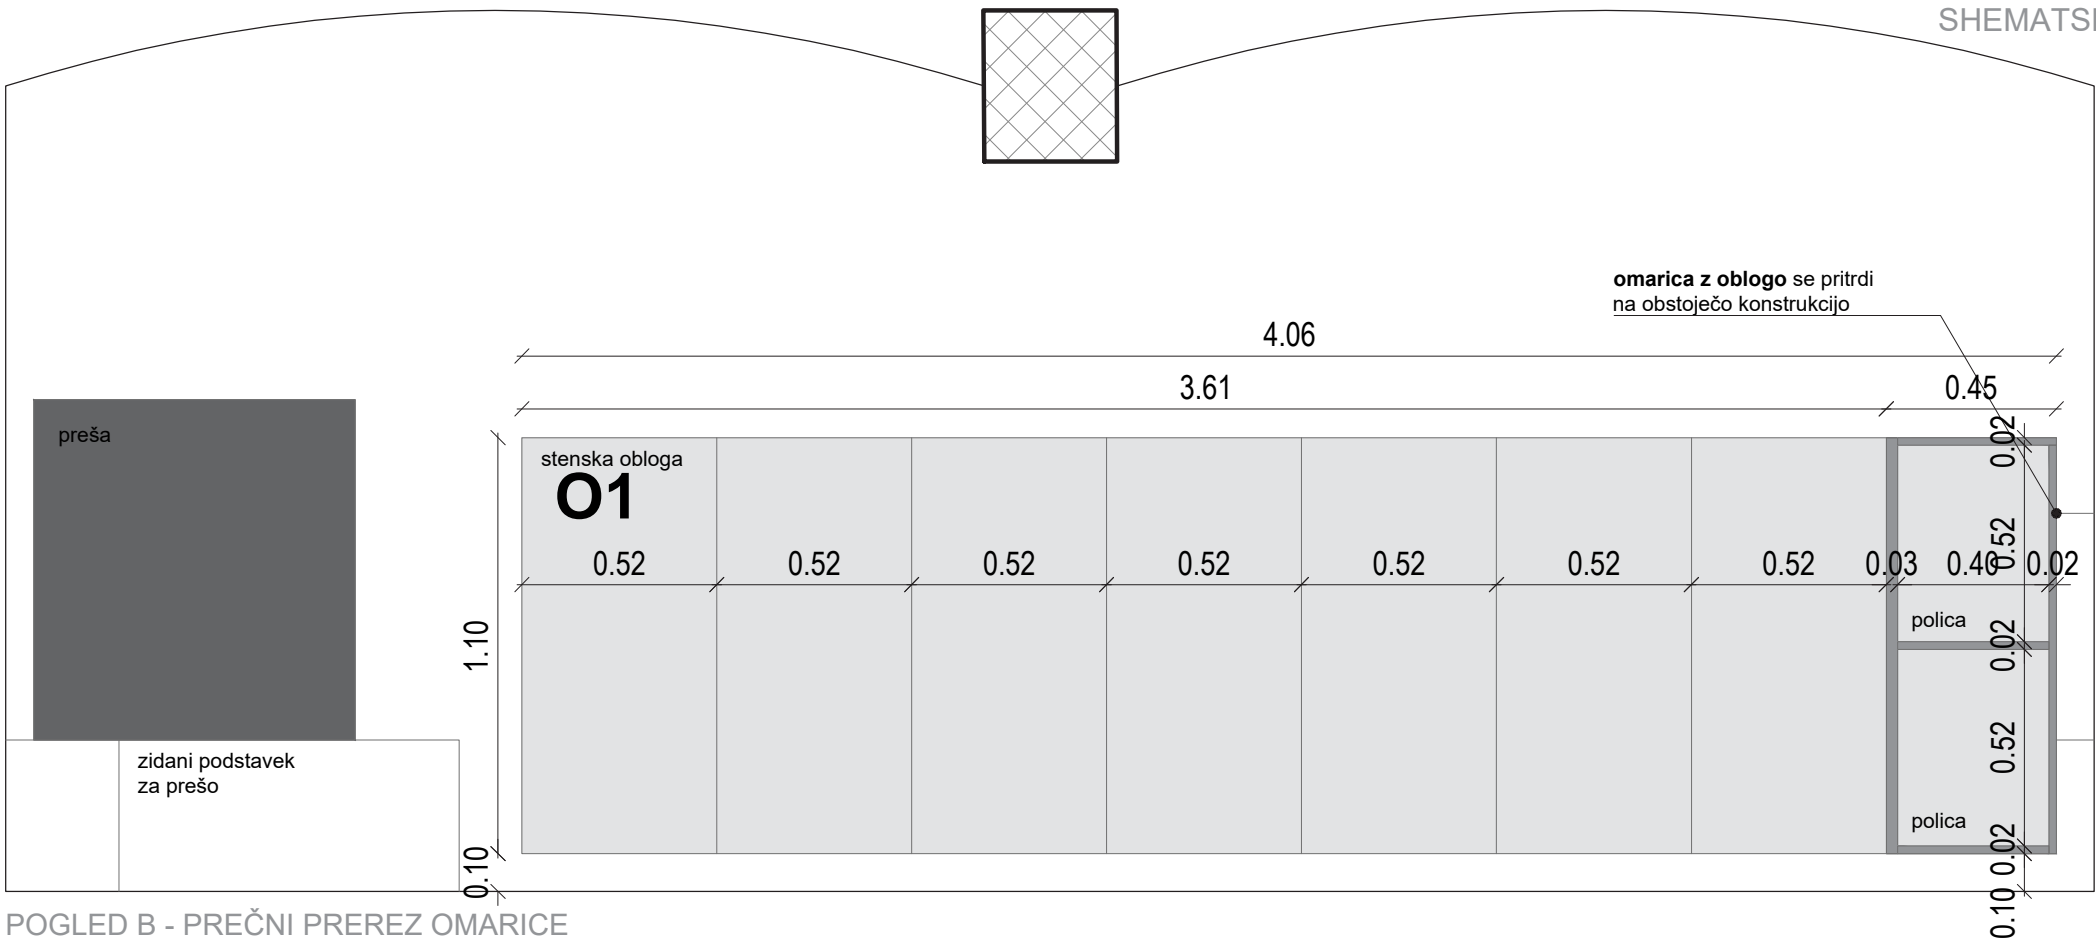


PRED IZVEDBO USKLADITI NAČRTE IN DETAJLE OPREME Z ARHITEKTOM! VSE MERE KONTROLIRATI NA LICU MESTA IN JIH PRILAGODITI DEJANSKEMU STANJU!

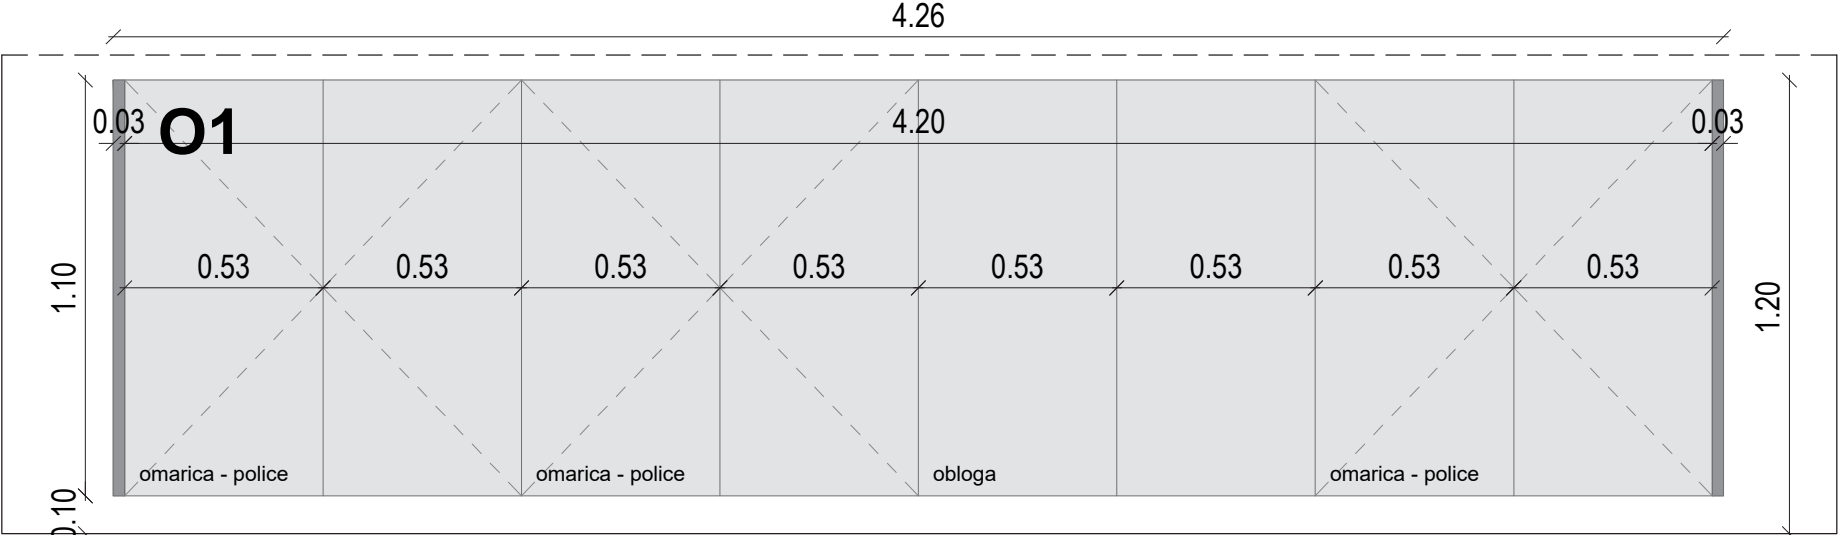

POGLED C

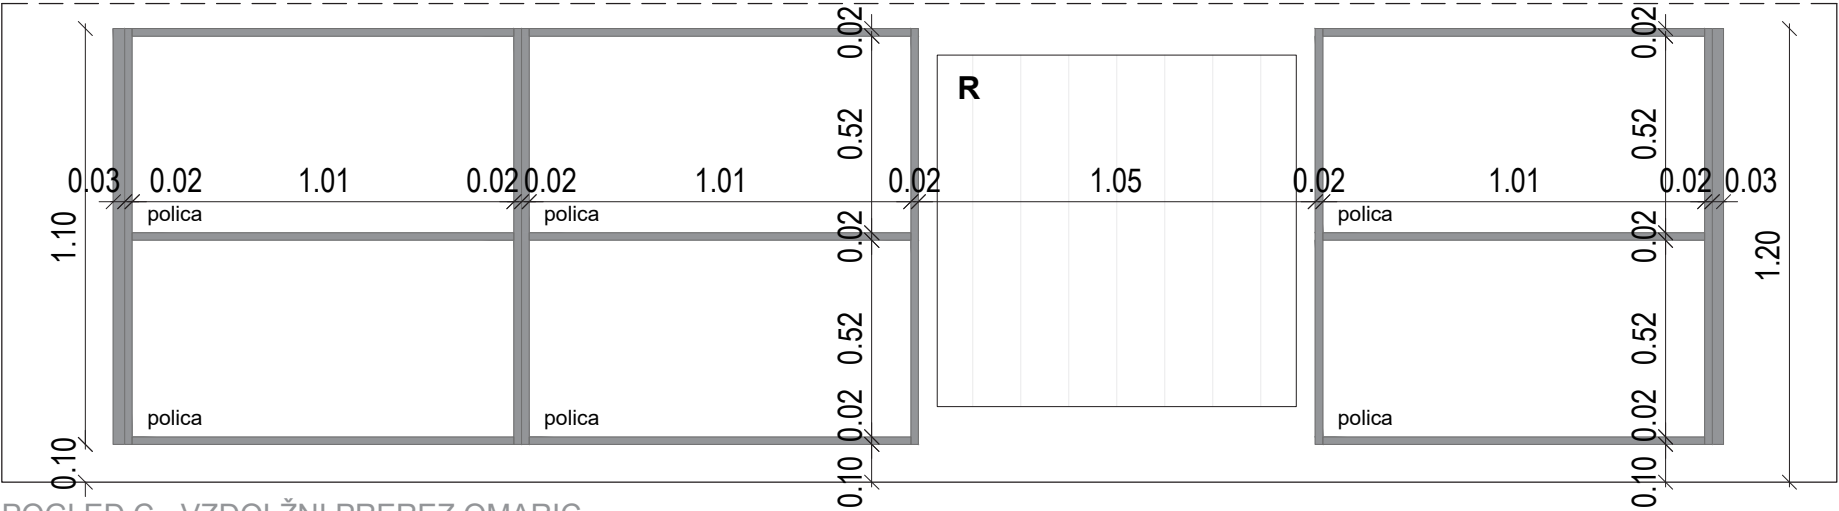

POGLED C - VZDOLŽNI PREREZ OMARIC

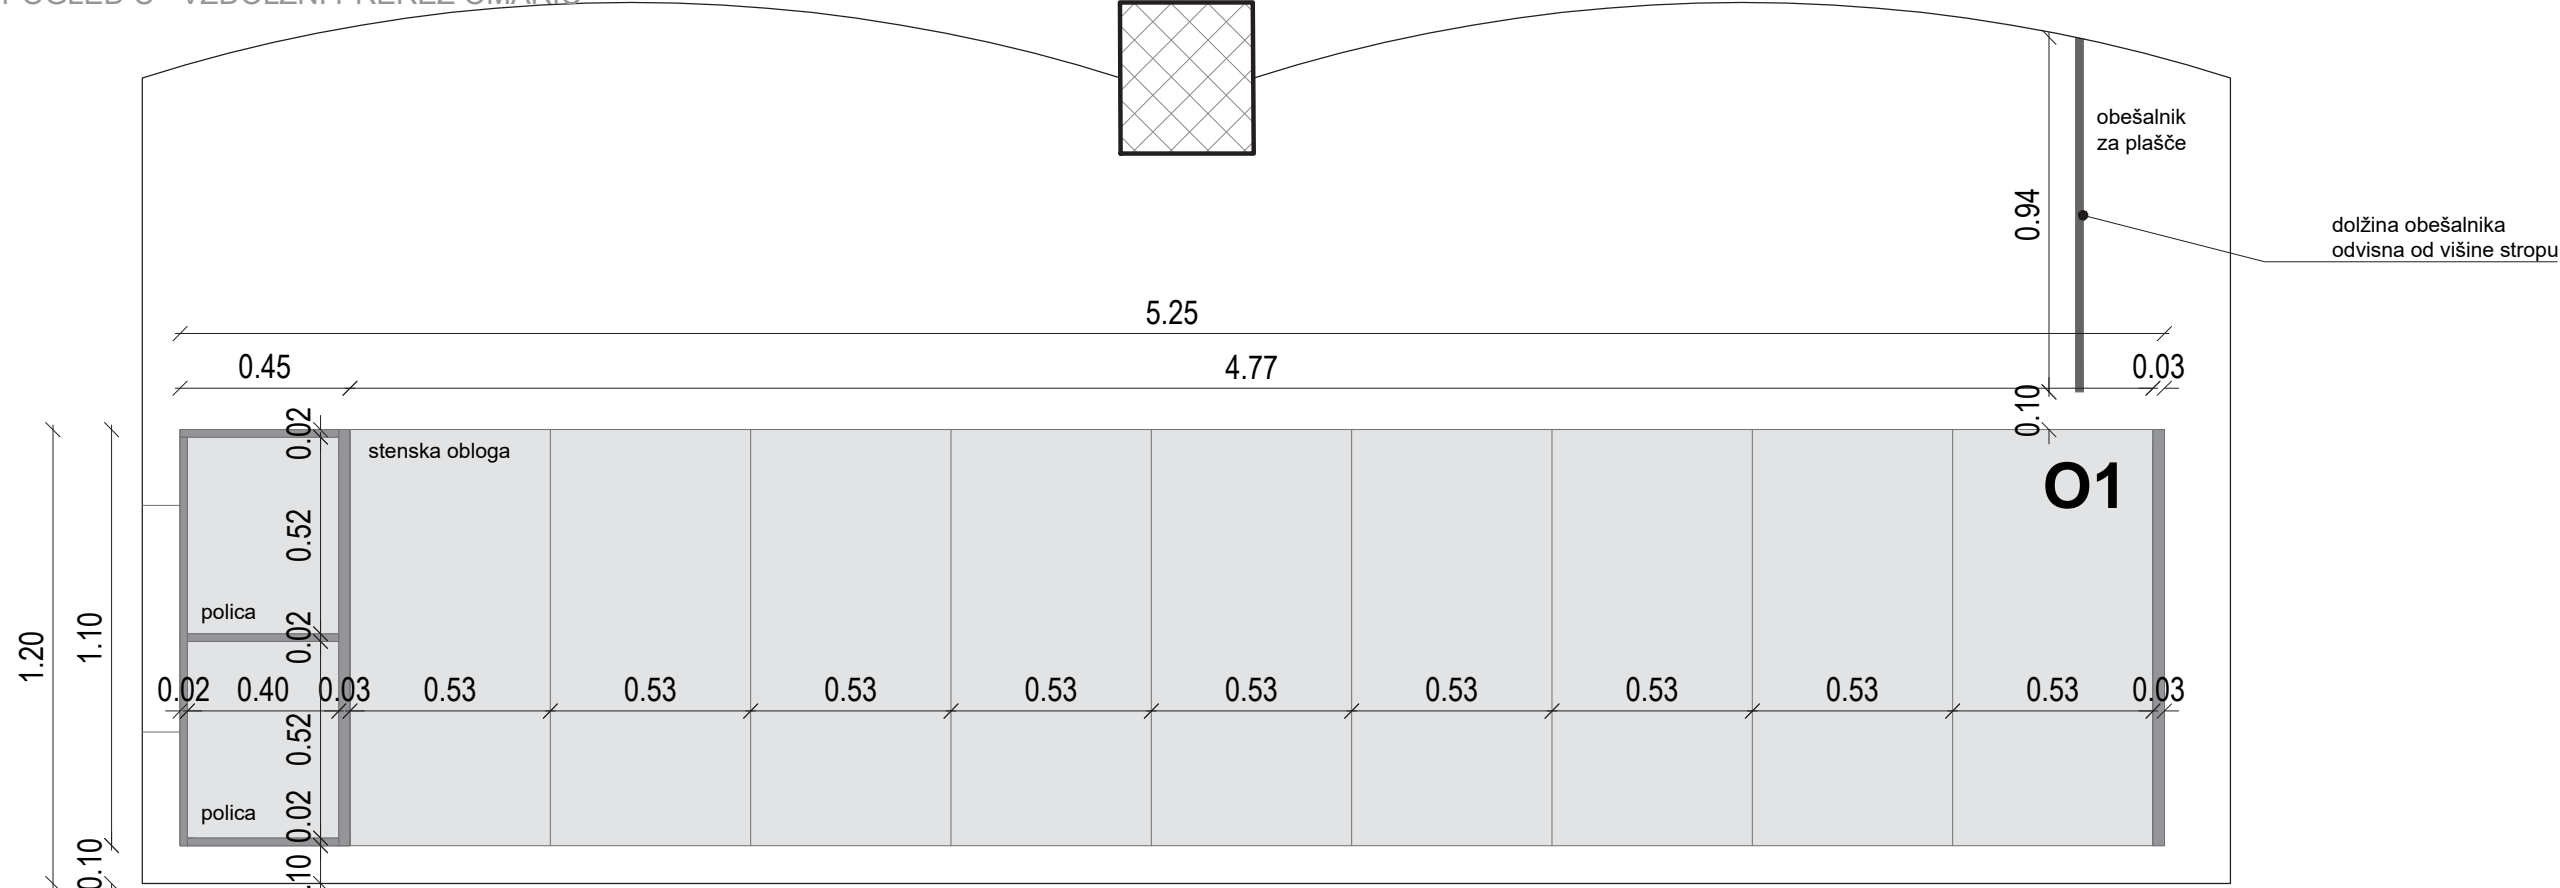

POGLED D - PREČNI PREREZ OMARICE


Obnova Spominske hiše Otona Župančiča: Župančičev svet		
ime	opis	merilo
K1 - O1	SOBA 1 stenska obloga z omaricami O1	1:20
Material	Obloga in omarice - vidni deli in korpus: MDF, prašno barvan po RAL-u, svetlo siva barva, mat, fino strukturna barva - PAZITI NA VODOODPORNOST, vidni stiki pod kotom 45 stopinj	
Dodatno	kvalitetno okovje z mehkim zapiranjem, npr. Blum, premične police znotraj omarice	



SHEMATSKI PRIKAZ SOBE 1

PRED IZVEDBO USKLADITI NAČRTE IN DETAJLE OPREME Z ARHITEKTOM! VSE MERE KONTROLIRATI NA LICU MESTA IN JIH PRILAGODITI DEJANSKEMU STANJU!

Obnova Spominske hiše Otona Župančiča: Župančičev svet		
ime	opis	merilo
P1 - T2	GARDEROBA Tloris	1:20
Material	Klop: kovinska podkonstrukcija, MDF, furnir hrast, mat lak - PAZITI NA ODPORNOST Obloga z obešalniki: MDF, prašno barvan po RAL-u, svetlo siv, fino strukturna barva mat, obešalniki hrast masiva Kolofoon: print na platno, napeto na okvir, ki je na podkonstrukciji - glej obstoječe razstavne panoje	
Dodatno	Vidni stiki pod kotom 45 stopinj	

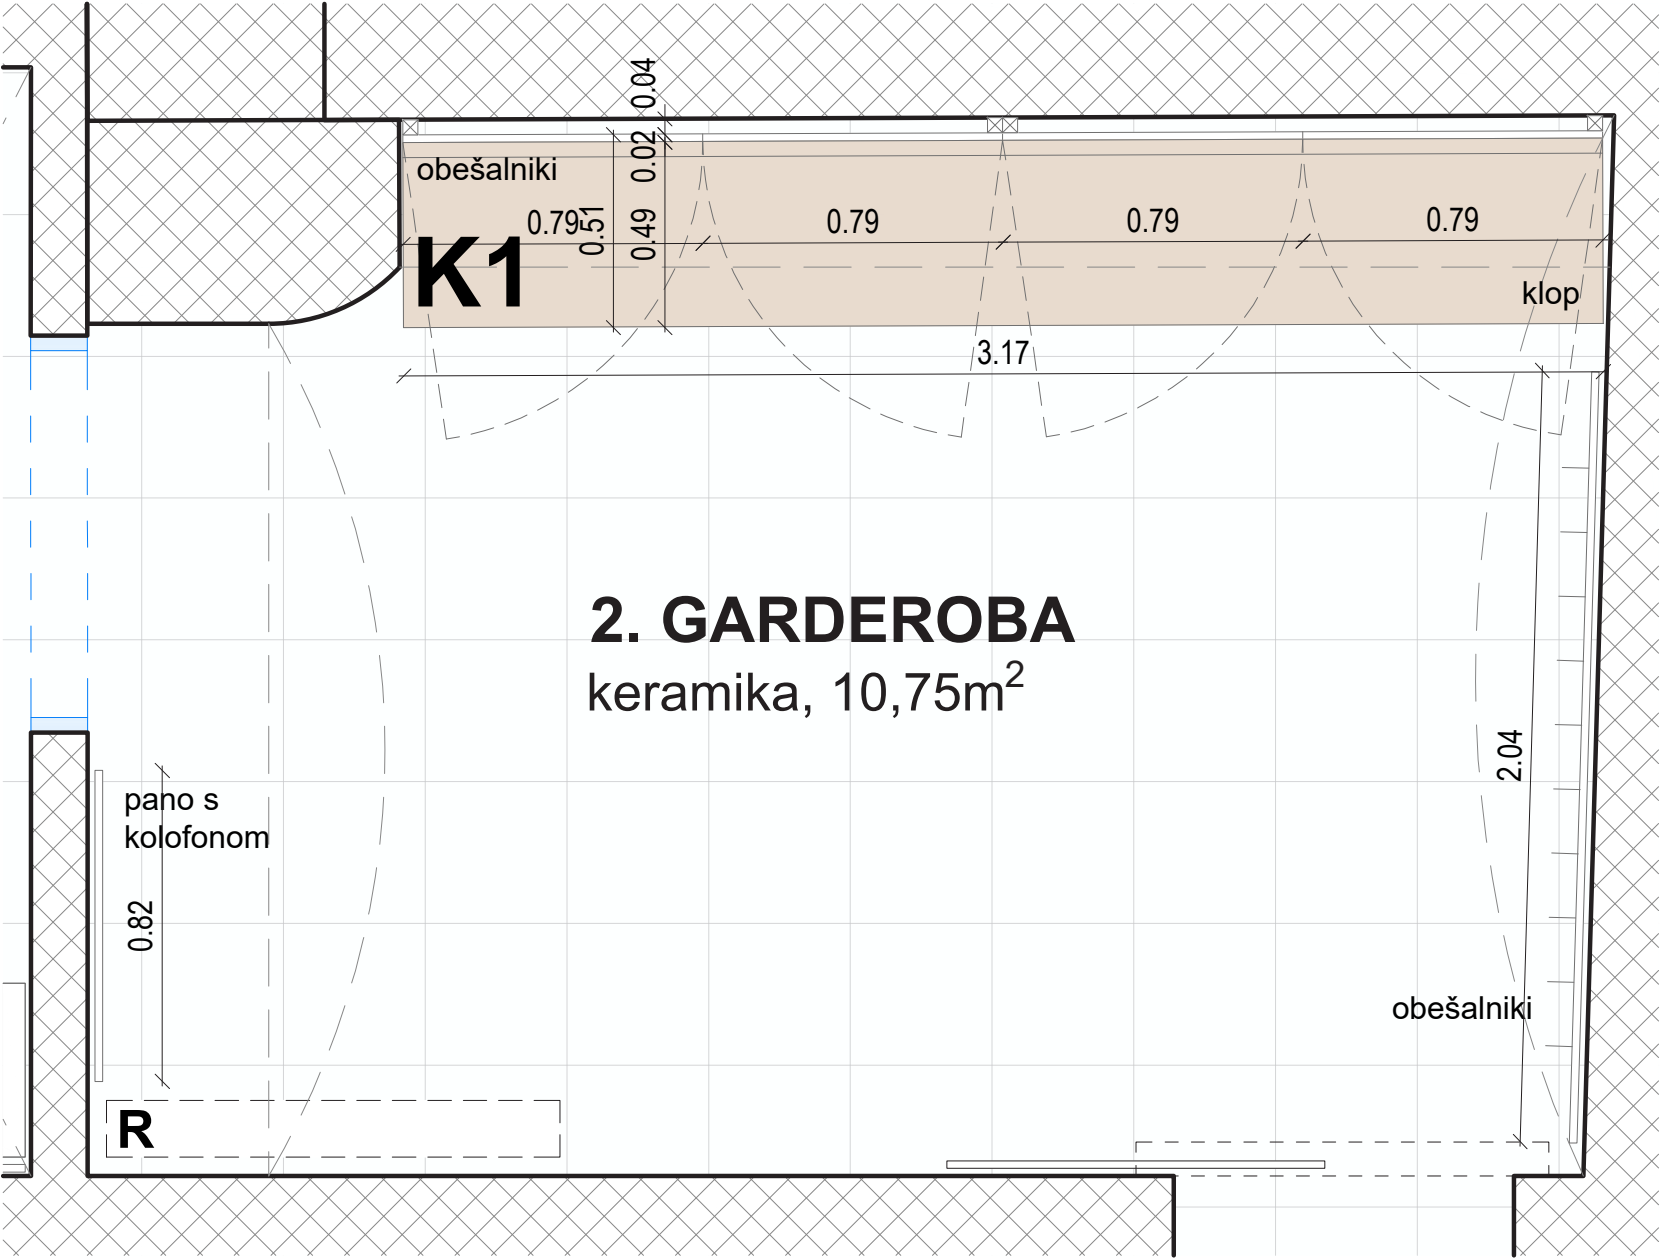

TLORIS GARDEROBE



SHEMATSKI PRIKAZ GARDEROBE



SHEMATSKI PRIKAZ GARDEROBE

PRED IZVEDBO USKLADITI NAČRTE IN DETAJLE OPREME Z ARHITEKTOM! VSE MERE KONTROLIRATI NA LICU MESTA IN JIH PRILAGODITI DEJANSKEMU STANJU!



odpiranje obloge za
dostop do el. omarice



<i>Obnova Spominske hiše Otona Župančiča: Župančičev svet</i>		
<i>ime</i>	<i>opis</i>	<i>merilo</i>
P1 - K1	GARDEROBA Klop z obešalniki K1	1:20
Material	<u>Klop</u>: kovinska podkonstrukcija, MDF, furnir hrast, mat lak - PAZITI NA ODPORNOST <u>Obloga z obešalniki</u>: MDF, prašno barvan po RAL-u, svetlo siv, fino strukturna barva mat, obešalniki hrast masiva <u>Kolofon</u>: print na platno, napeto na okvir, ki je na podkonstrukciji - glej obstoječe razstavne panoje	
Dodatno	Vidni stiki pod kotom 45 stopinj	

širina kolofona odvisna
od širine stene, odmik
na vsaki strani 10 cm

PRED IZVEDBO USKLADITI NAČRTE IN DETAJLE OPREME Z ARHITEKTOM! VSE MERE KONTROLIRATI NA LICU MESTA IN JIH PRILAGODITI DEJANSKEMU STANJU!



TLORIS SPREJEMNICE S TRGOVINO

Obnova Spominske hiše Otona Župančiča: Župančičev svet		
ime	opis	merilo
P2 - T3	SPREJEMNICA S TRGOVINO Tloris	1:20
Material	Pult: vidne stranice - MDF, prašno barvan po RAL-u, črna barva, fino strukturna barva, mat; Delovna površina: črna kompakt plošča; Korpus M1: iveral, črna barva, mat, ABS nalimki 1mm; Odprte police: konstrukcija palic - pohištvne kovinske palice, kvadraten prerez 2x2cm, barvano po RAL-u, svetlo siva barva, fino strukturna barva, mat, stiki varjeni ali po dogovoru; Police in vidni deli omare: MDF, prašno barvan po RAL-u, svetlo siva barva, fino strukturna barva, mat; Korpus O2: iveral, svetlo siva barva, mat, ABS nalimki 1mm; Razstavni pano: tiskano platno napeto na MDF plošče, montirane na steno na distančnikih (po vzoru obstoječih razstavnih panojev)	
Dodatno	kvalitetno okovje z mehkim zapiranjem, npr. Blum, premične police znotraj omare	




SHEMATSKI PRIKAZ SPREJEMNICE S TRGOVINO





SHEMATSKI PRIKAZ SPREJEMNICE S TRGOVINO

PRED IZVEDBO USKLADITI NAČRTE IN DETAJLE OPREME Z ARHITEKTOM! VSE MERE KONTROLIRATI NA LICU MESTA IN JIH PRILAGODITI DEJANSKEMU STANJU!

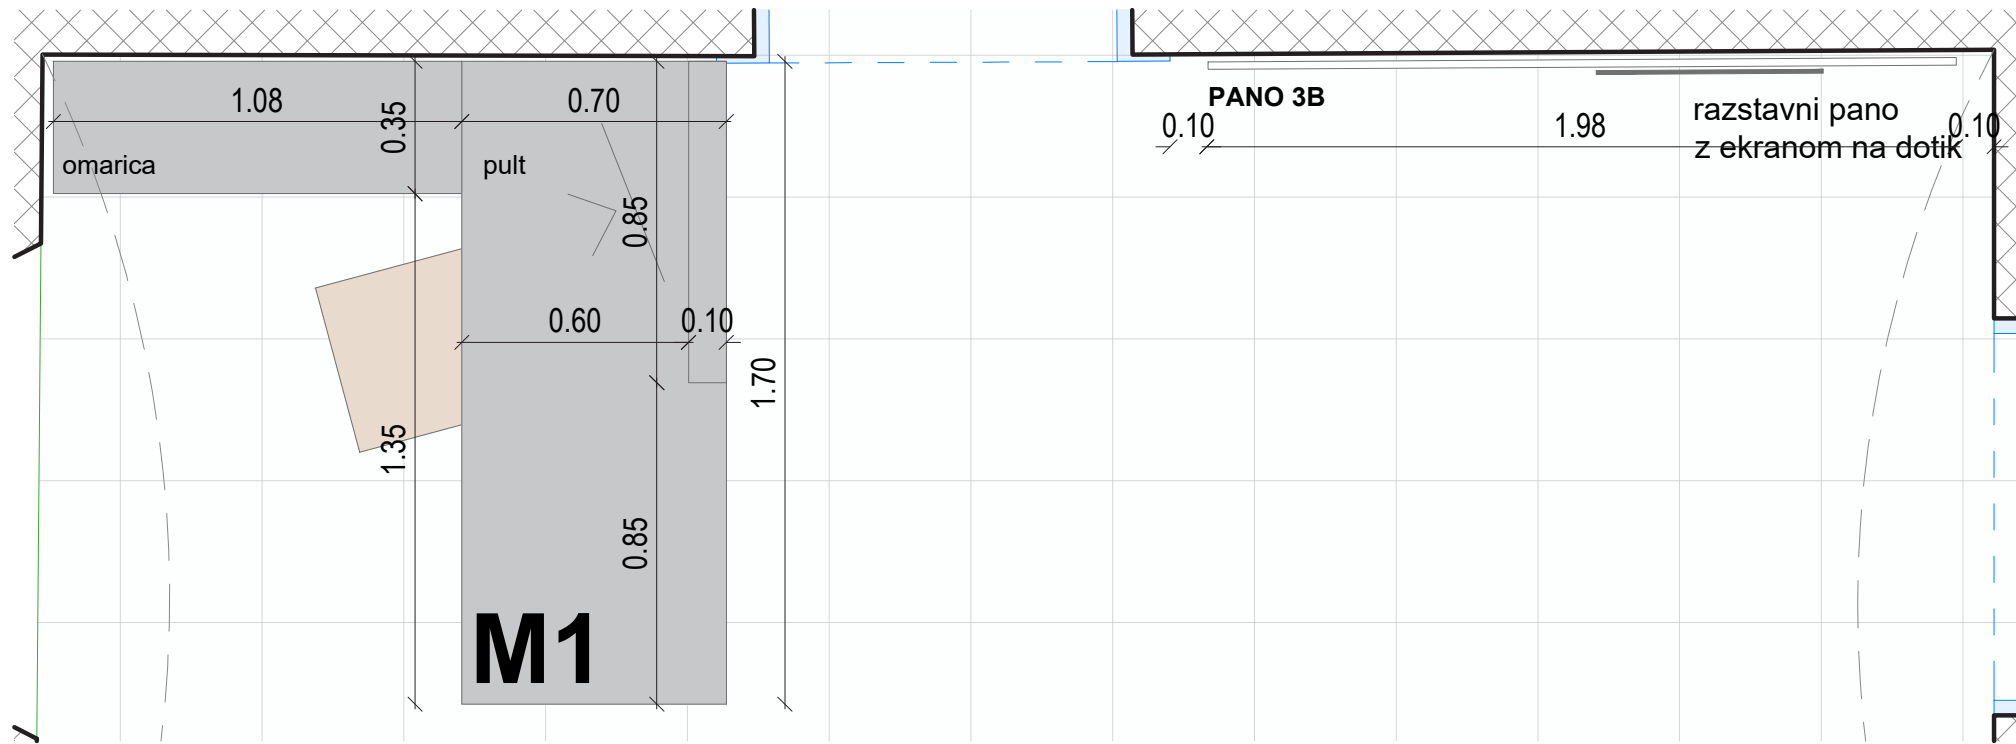

Obnova Spominske hiše Otona Župančiča: Župančičev svet		
ime	opis	merilo
P2 - M1, 3B	SPREJEMNICA S TRGOVINO sprejemni pult M1, razstavni pano 3B	1:20
Material	Vidne stranice: MDF, prašno barvan po RAL-u, črna barva, fino strukturna barva, mat; Delovna površina: črna kompaktna plošča; Korpus: iveral, črna barva, mat, ABS nalimki 1mm Razstavni pano: tiskano platno napeto na MDF plošče, montirane na steno na distančnikih (po vzoru obstoječih razstavnih panojev)	
Dodatno	kvalitetno okovje z mehkim zapiranjem, npr. Blum	

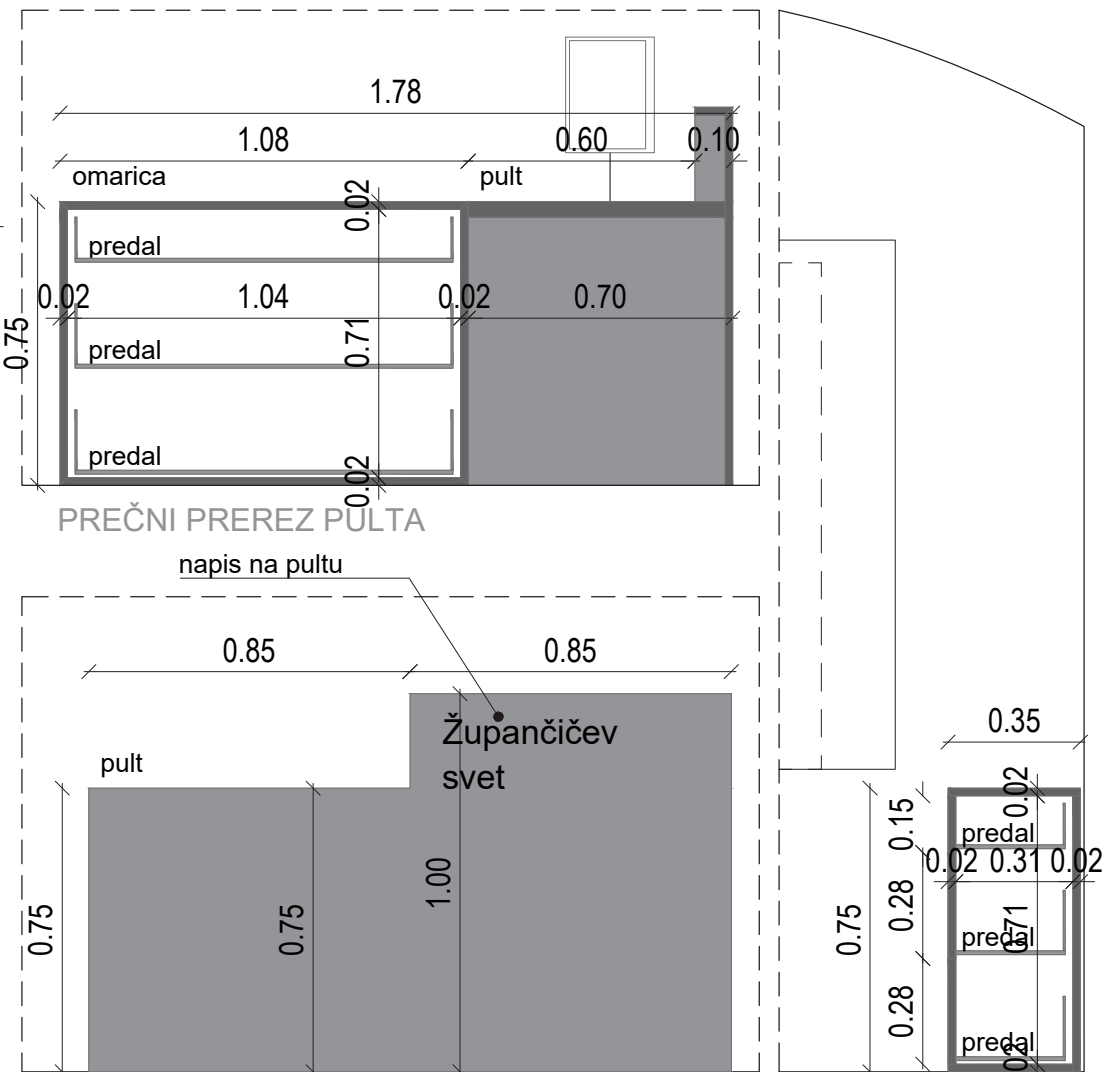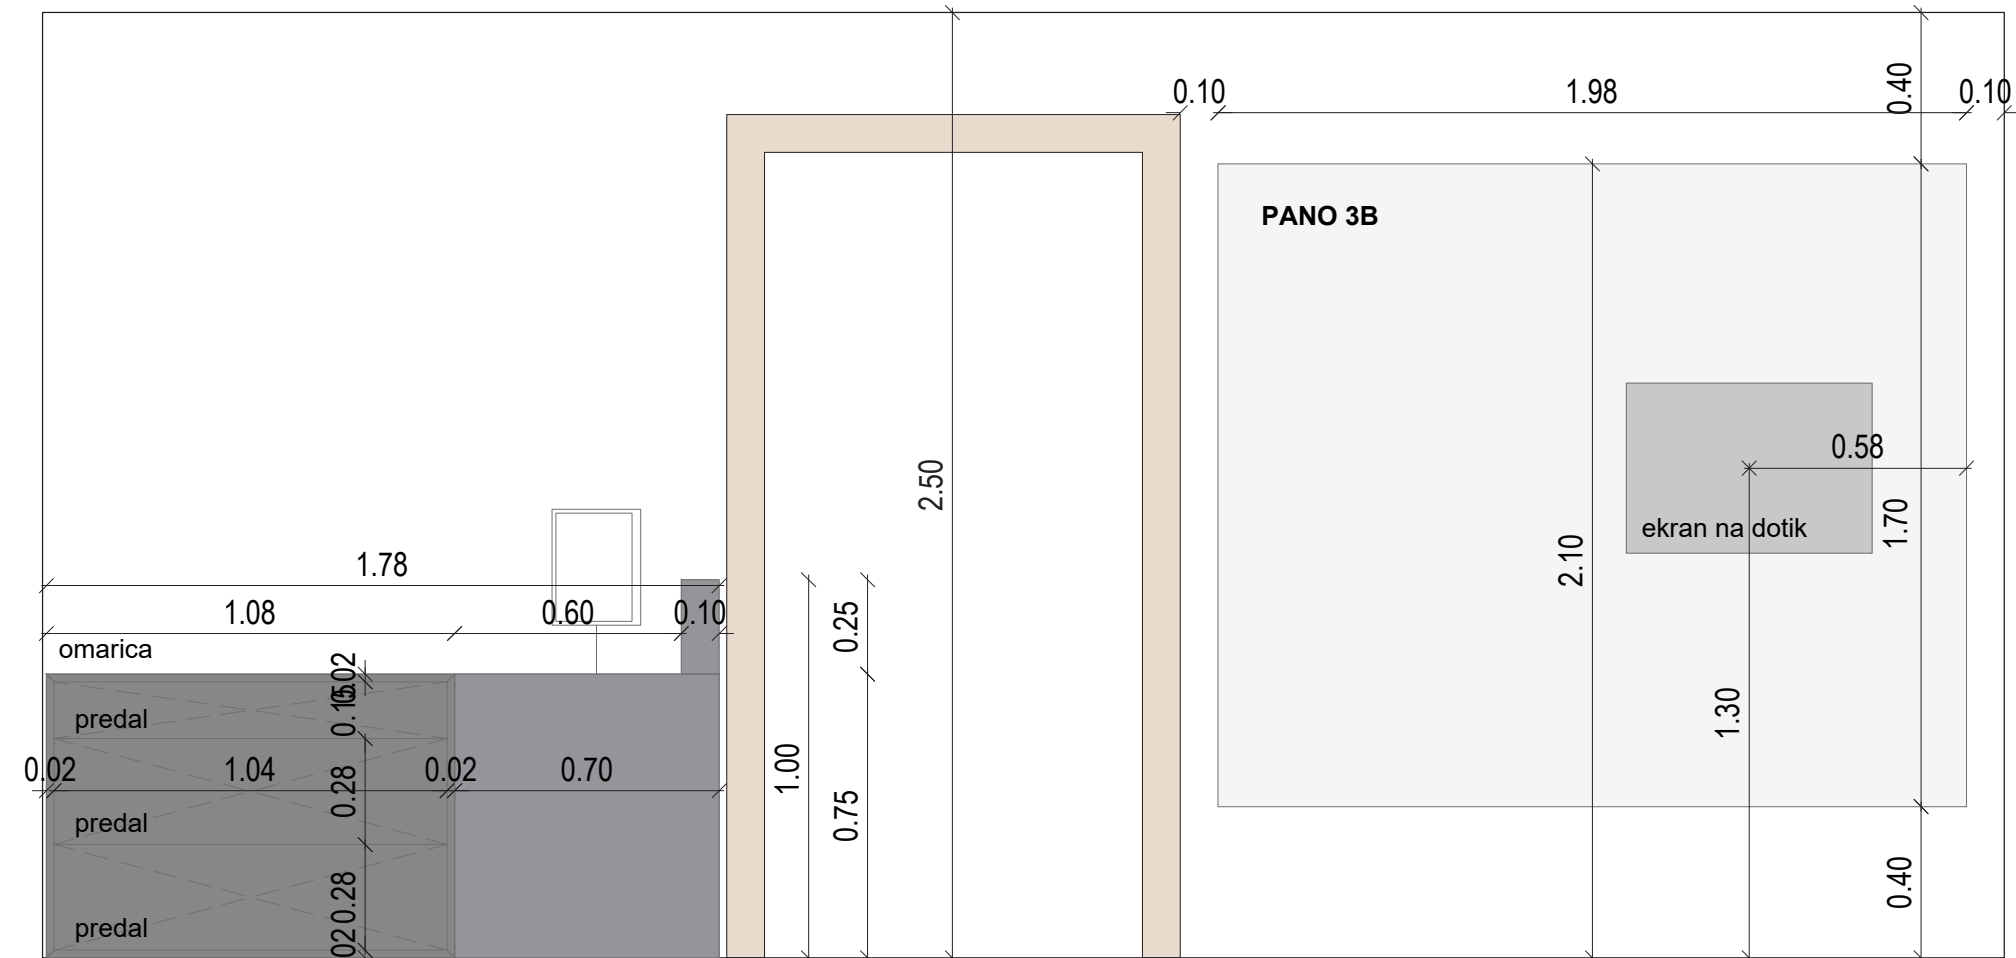


POGLED NA PULT Z OMARICO IN PANO Z EKRANOM

VZDOLŽNI POGLED NA PULT


PREČNI PREREZ OMARICE

PRED IZVEDBO USKLADITI NAČRTE IN DETAJLE OPREME Z ARHITEKTOM! VSE MERE KONTROLIRATI NA LICU MESTA IN JIH PRILAGODITI DEJANSKEMU STANJU!

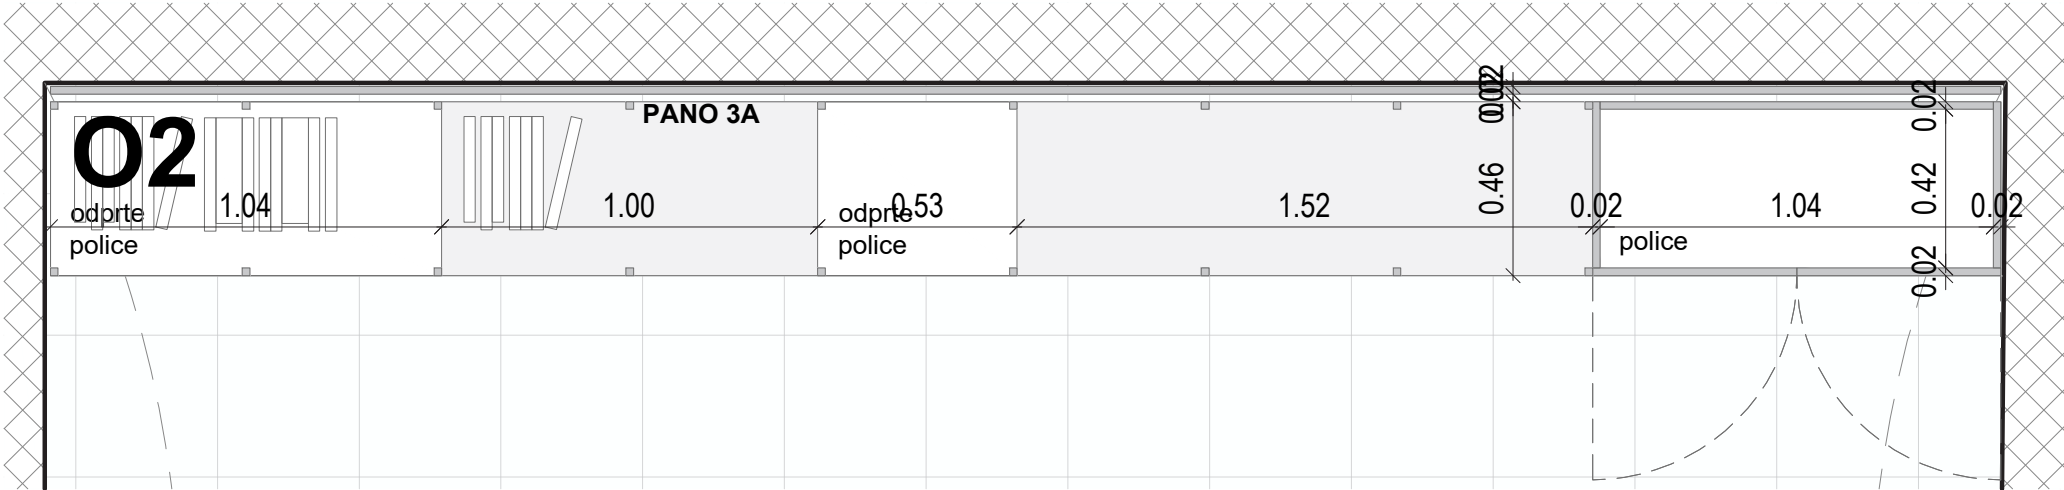


TLORIS ODPRTIH POLIC IN OMARE

Obnova Spominske hiše Otona Župančiča: Župančičev svet		
ime	opis	merilo
P2 - O2, 3A	SPREJEMNICA S TRGOVINO odprte police in omara O2, razstavni pano 3A	1:20
Material	Odprte police: konstrukcija palic - pohištvne kovinske palice, kvadraten prerez 2x2cm, barvano po RAL-u, svetlo siva barva, fino strukturna barva, mat, stiki varjeni ali po dogovoru; Police in vidni deli omare: MDF, prašno barvan po RAL-u, svetlo siva barva, fino strukturna barva, mat; Korpus: iveral, svetlo siva barva, mat, ABS nalimki 1mm Razstavni pano: tiskano platno napeto na MDF plošče, montirane na steno na distančnikih (po vzoru obstoječih razstavnih panojev)	
Dodatno	kvalitetno okovje z mehkim zapiranjem, npr. Blum premične police znotraj omarice	

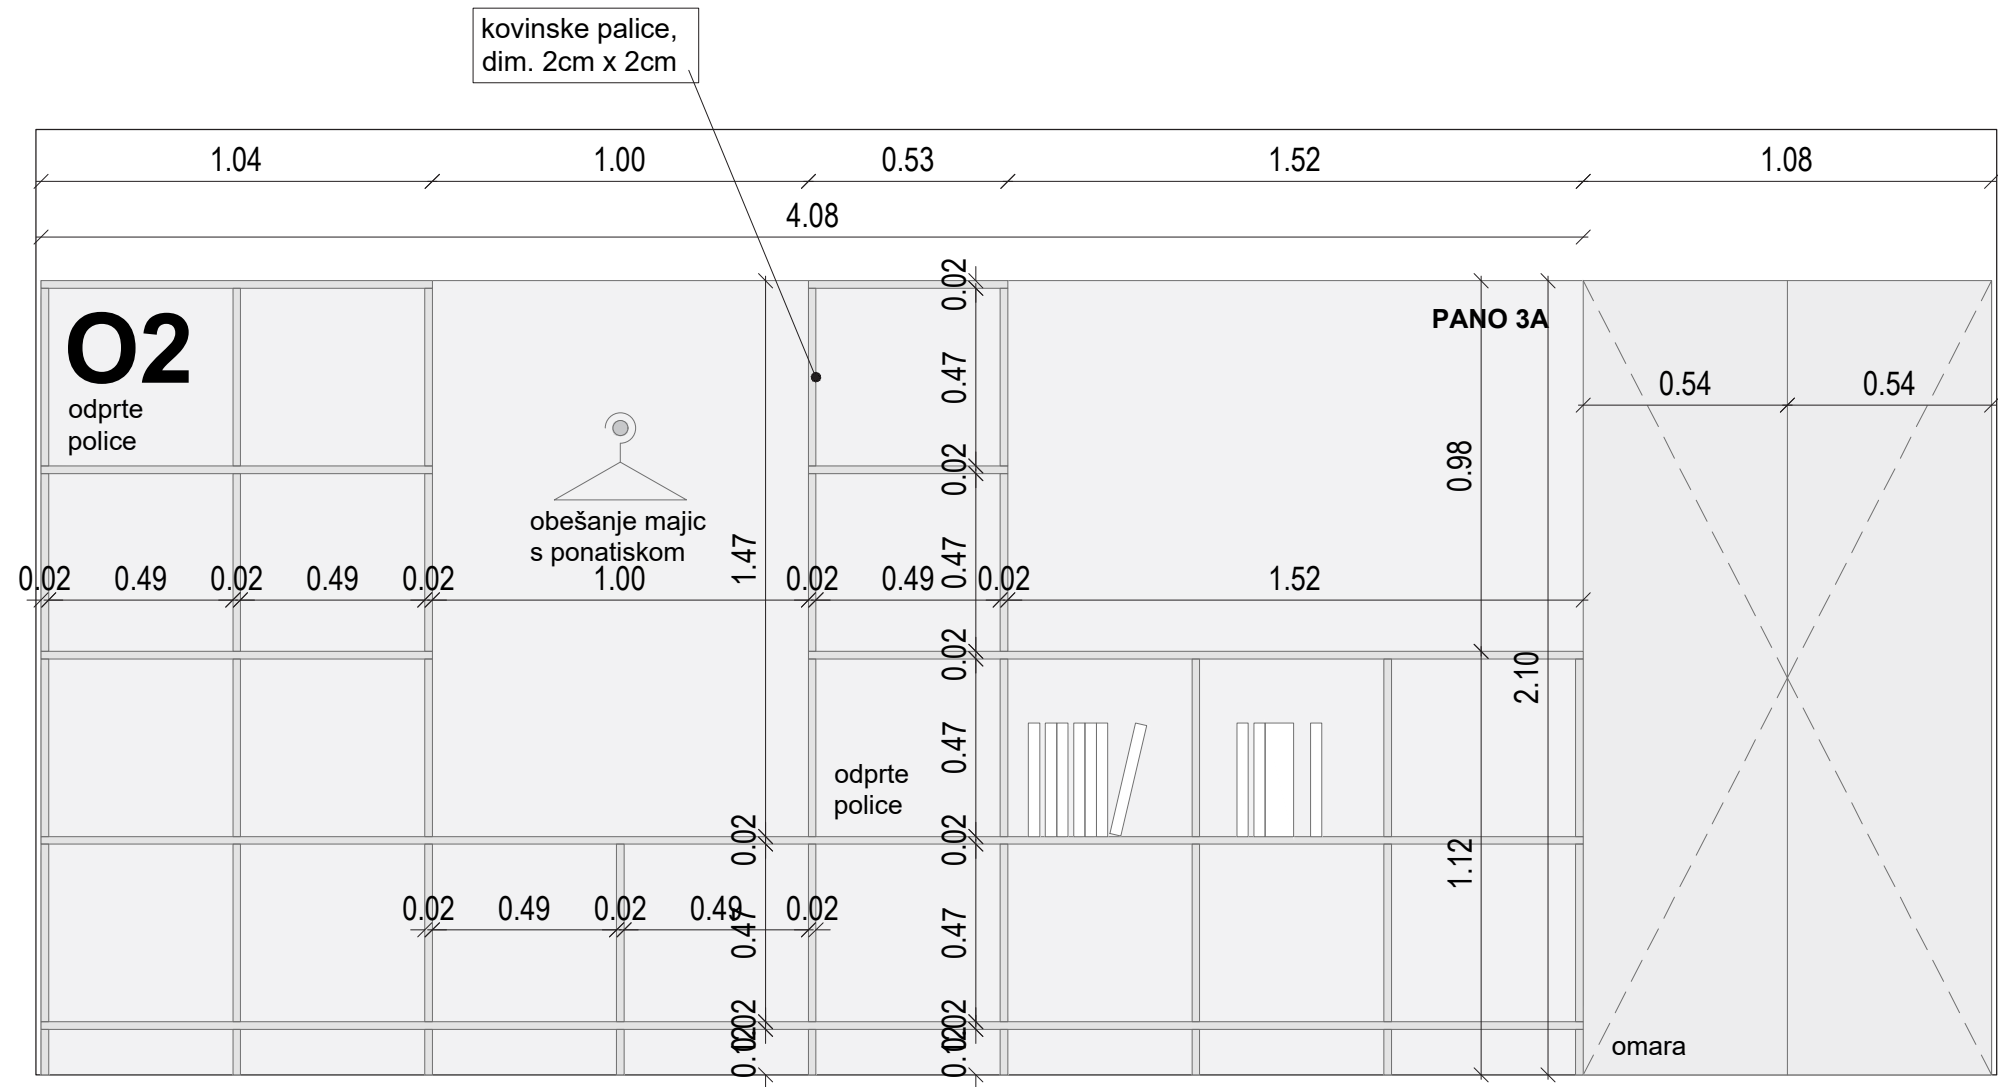


POGLED NA ODPRTE POLICE IN OMARO


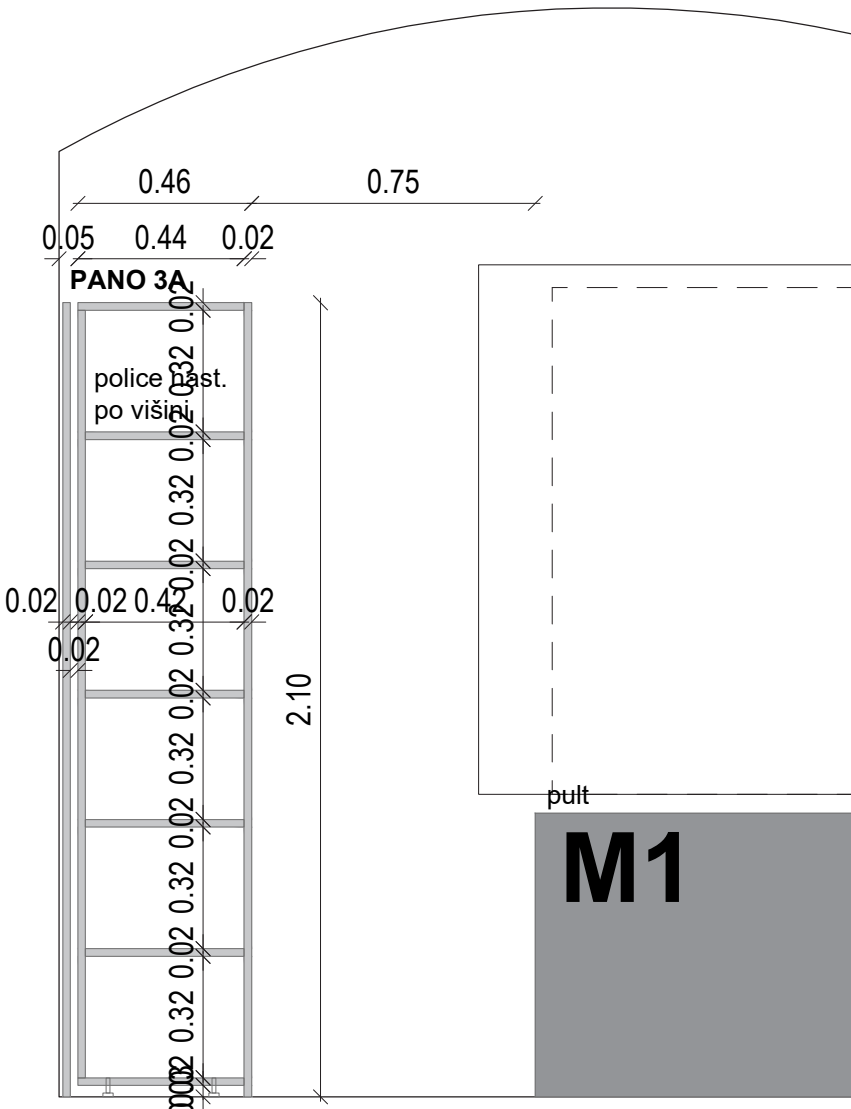


PREČNI PREREZ OMARE

PRED IZVEDBO USKLADITI NAČRTE IN DETAJLE OPREME Z ARHITEKTOM! VSE MERE KONTROLIRATI NA LICU MESTA IN JIH PRILAGODITI DEJANSKEMU STANJU!

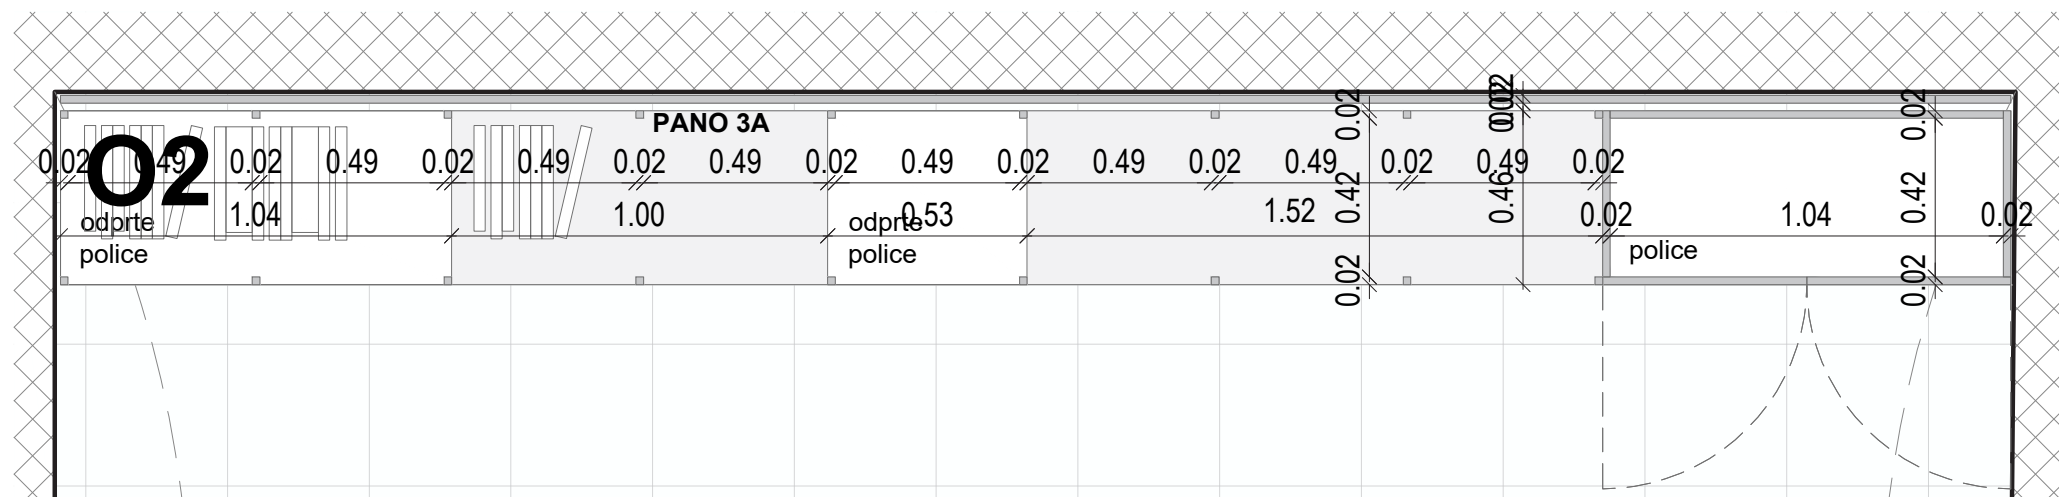


Obnova Spominske hiše Otona Župančiča: Župančičev svet		
ime	opis	merilo
P2 - O2, 3A	SPREJEMNICA S TRGOVINO odprte police in omara O2, razstavni pano 3A	1:20
Material	<u>Odp rte police</u>: konstrukcija palic - pohištv ene kovinske palice, kvadraten prerez 2x2cm, barvano po RAL-u, svetlo siva barva, fino strukturna barva, mat, stiki varjeni ali po dogovoru; <u>Police in vidni deli omare</u>: MDF, prašno barvan po RAL-u, svetlo siva barva, fino strukturna barva, mat; <u>Korpus</u>: iveral, svetlo siva barva, mat, ABS nalimki 1mm <u>Razstavni pano</u>: tiskano platno napeto na MDF plošče, montirane na steno na distančnikih (po vzoru obstoječih razstavnih panojev)	
Dodatno	kvalitetno okovje z mehkim zapiranjem, npr. Blum premične police znotraj omarice	

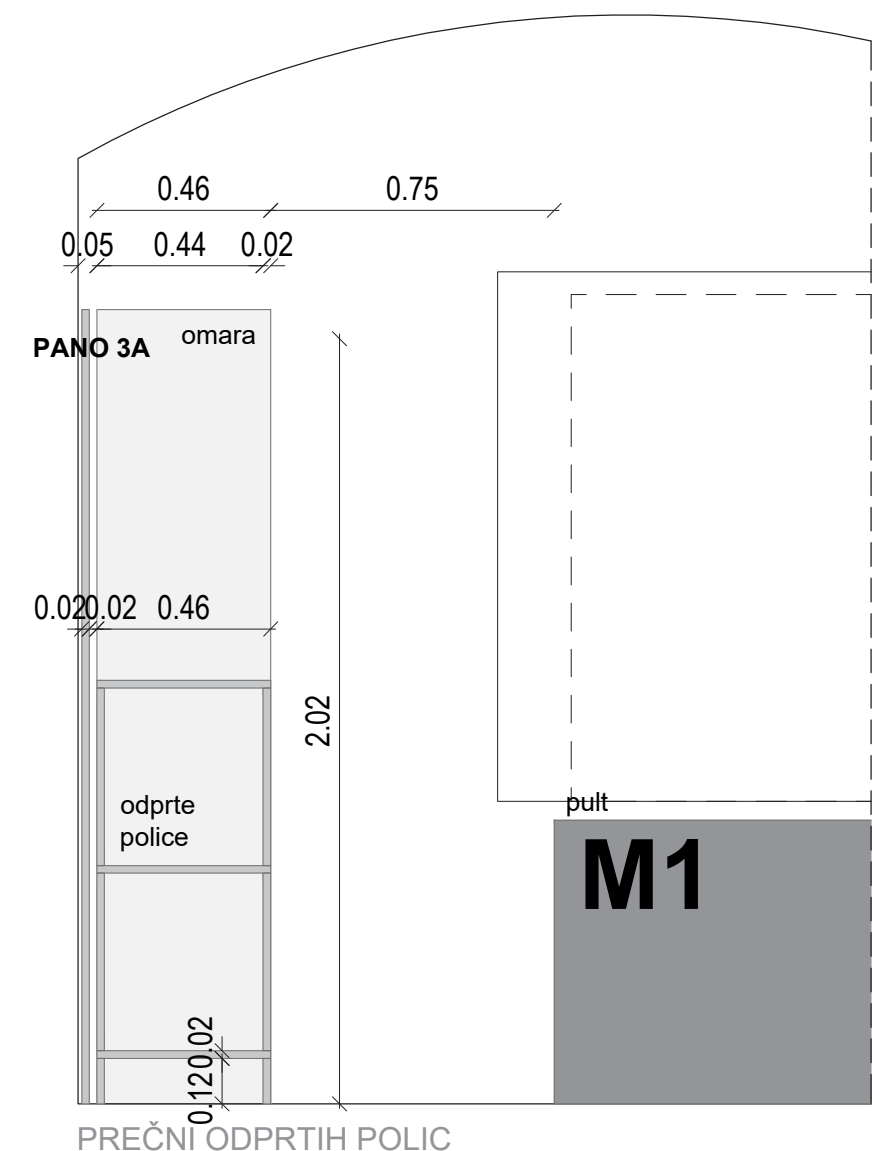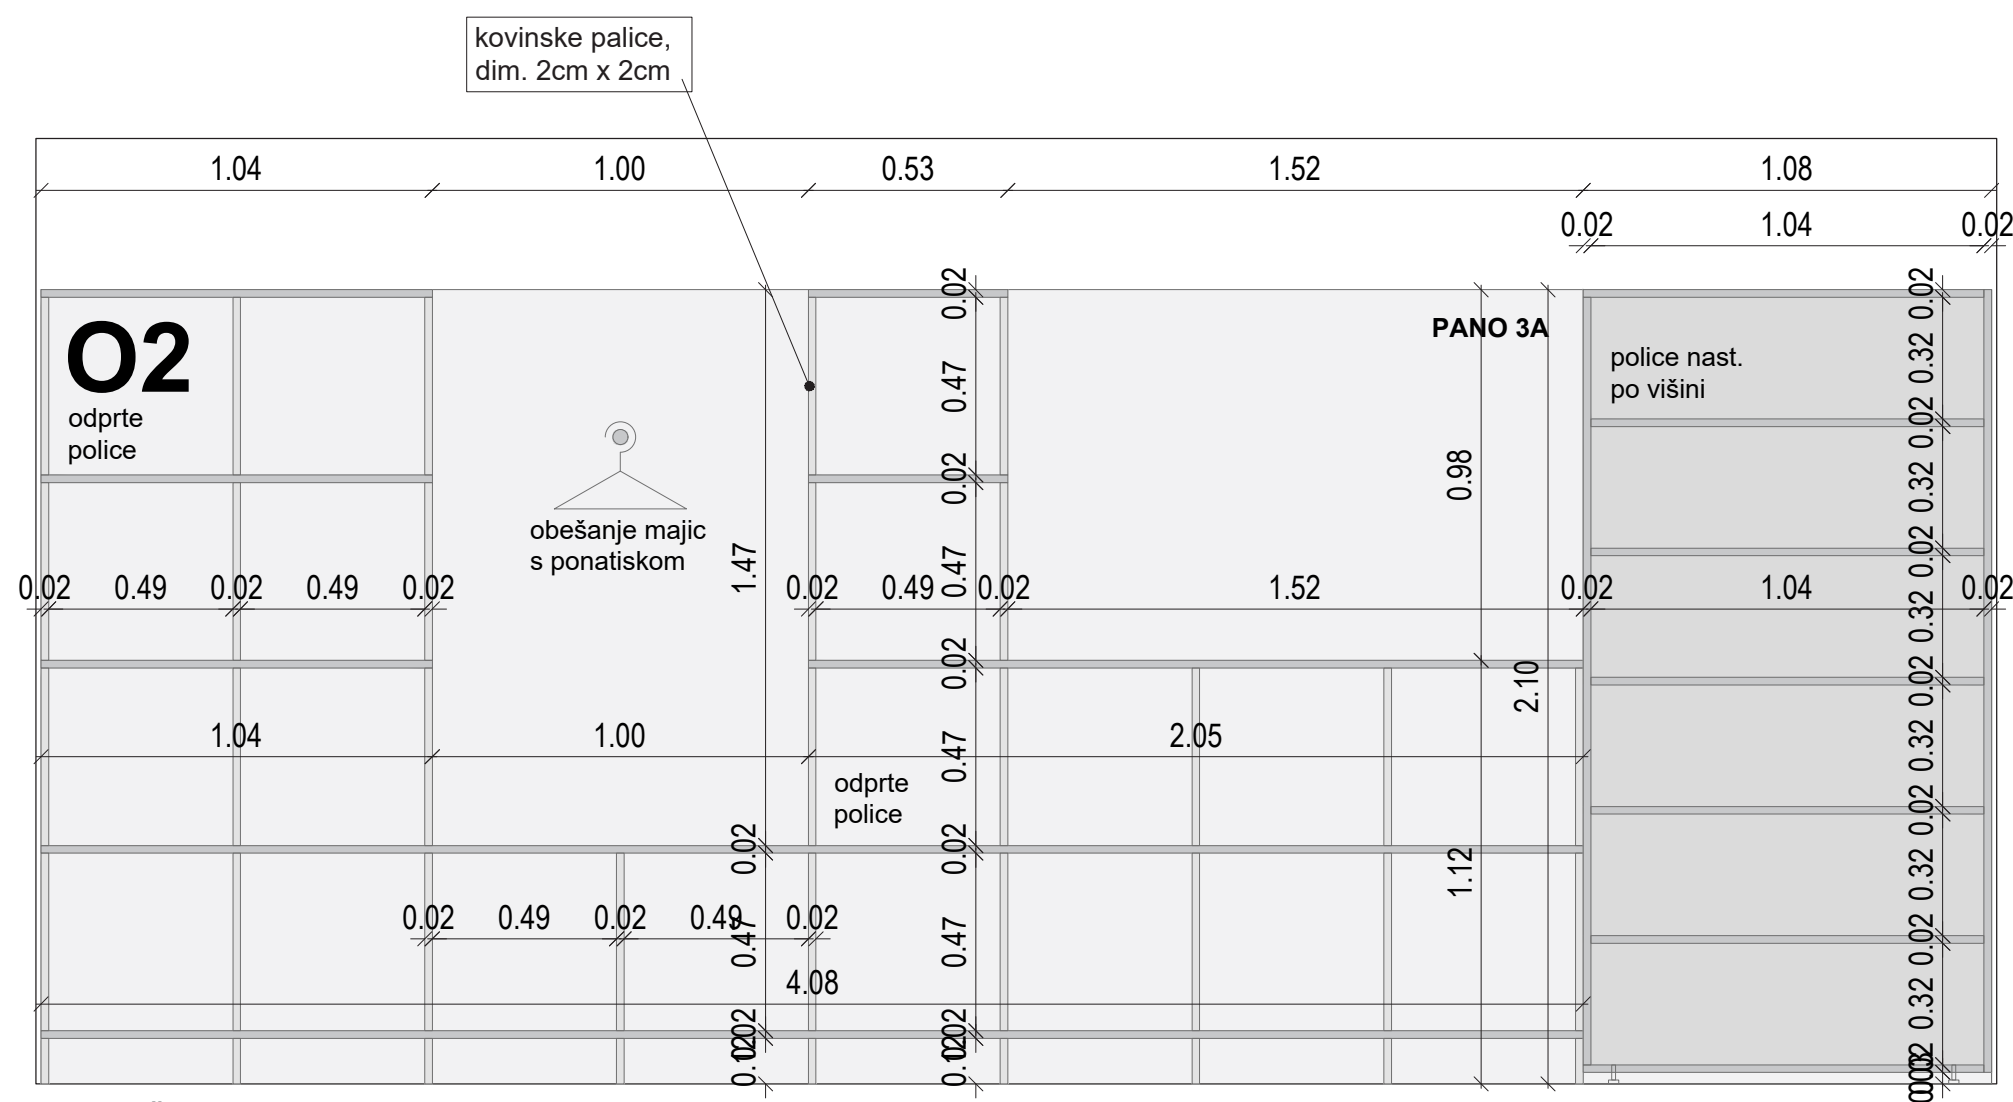

PRED IZVEDBO USKLADITI NAČRTE IN DETAJLE OPREME Z ARHITEKTOM! VSE MERE KONTROLIRATI NA LICU MESTA IN JIH PRILAGODITI DEJANSKEMU STANJU!



TLORIS VHODNE SOBE

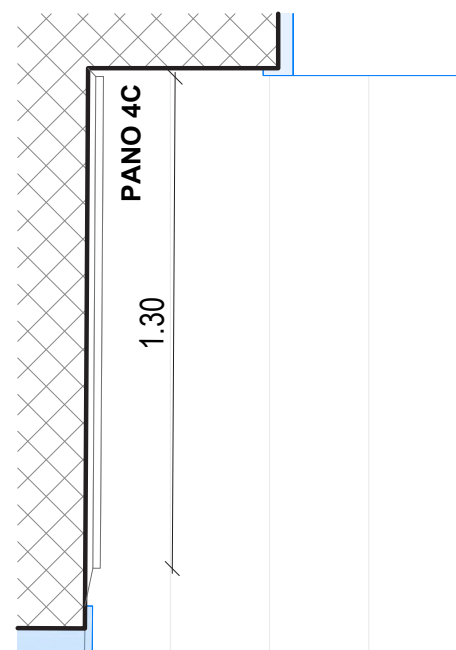

TLORIS VHODNE SOBE

Obnova Spominske hiše Otona Župančiča: Župančičev svet


ime	opis	merilo
N1 - T4	VHODNA SOBA Tloris	1:20

Material Vitrina in klop: Vidne stranice - MDF, prašno barvan po RAL-u, črna barva, fino strukturna barva, mat;
Steklena škatla - kaljeno steklo 10mm, stiki pod kotom 45 stopinj, silikonirani, snemljiva (po vzoru obstoječih vitrin - detajle uskladiti z izvajalcem in arhitektom);
Korpus - iveral, črna barva, mat, ABS 1mm;
Razstavni pano: tiskano platno napeto na MDF plošče, montirane na steno na distančnikih (po vzoru obstoječih razstavnih panojev)






SHEMATSKI PRIKAZ VHODNE SOBE

PRED IZVEDBO USKLADITI NAČRTE IN DETAJLE OPREME Z ARHITEKTOM! VSE MERE KONTROLIRATI NA LICU MESTA IN JIH PRILAGODITI DEJANSKEMU STANJU!

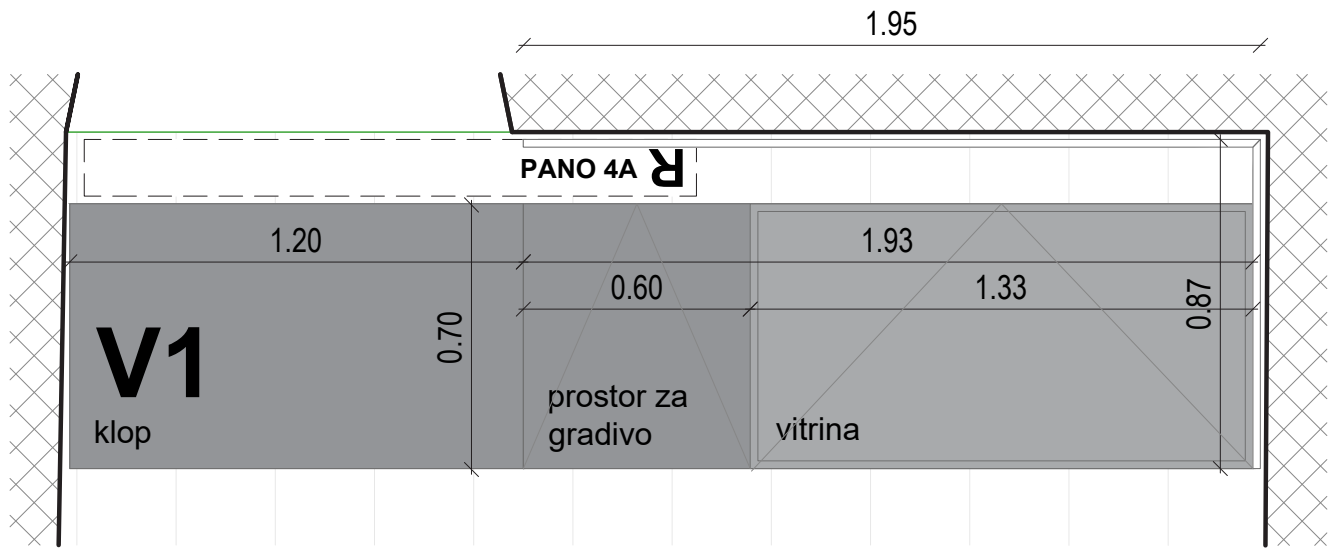



SHEMATSKI PRIKAZ VHODNE SOBE

Obnova Spominske hiše Otona Župančiča: Župančičev svet		
ime	opis	merilo
N1 - V1, 4A	VHODNA SOBA vitrina in klop V1, razstavni pano 4A	1:20
Material	Vitrina in klop: Vidne stranice - MDF, prašno barvan po RAL-u, črna barva, fino strukturna barva, mat; Steklena škatla - kaljeno steklo 10mm, stiki pod kotom 45 stopinj, silikonirani, snemljiva (po vzoru obstoječih vitrin - detajle uskladiti z izvajalcem in arhitektom); Korpus - iveral, črna barva, mat, ABS 1mm; Razstavni pano: tiskano platno napeto na MDF plošče, montirane na steno na distančnikih (po vzoru obstoječih razstavnih panojev)	

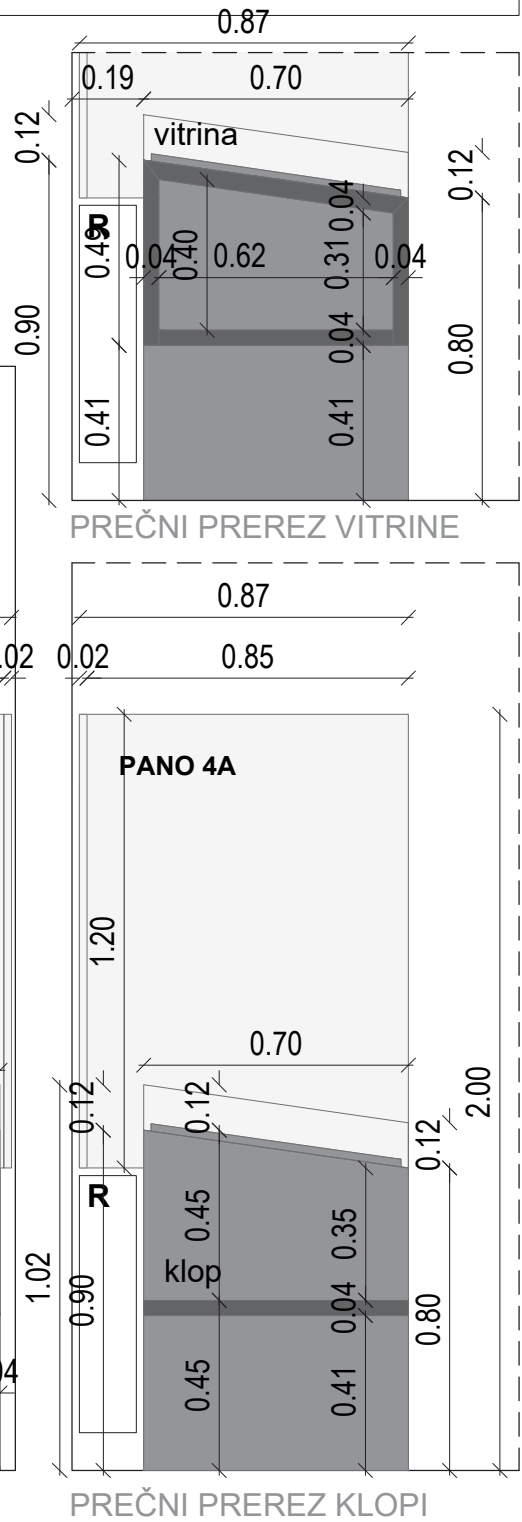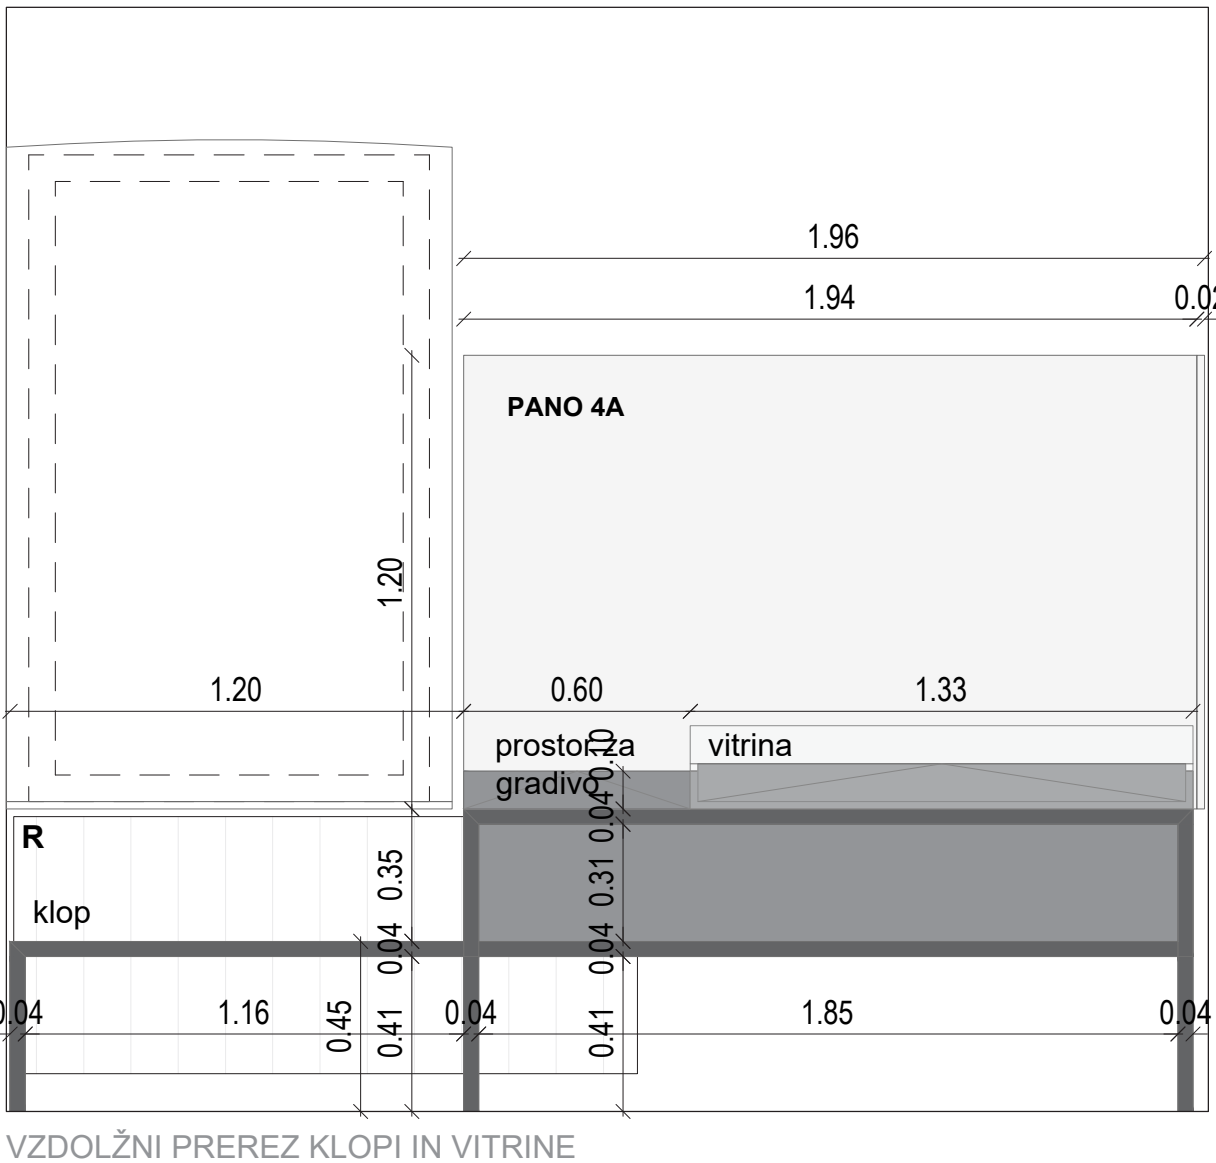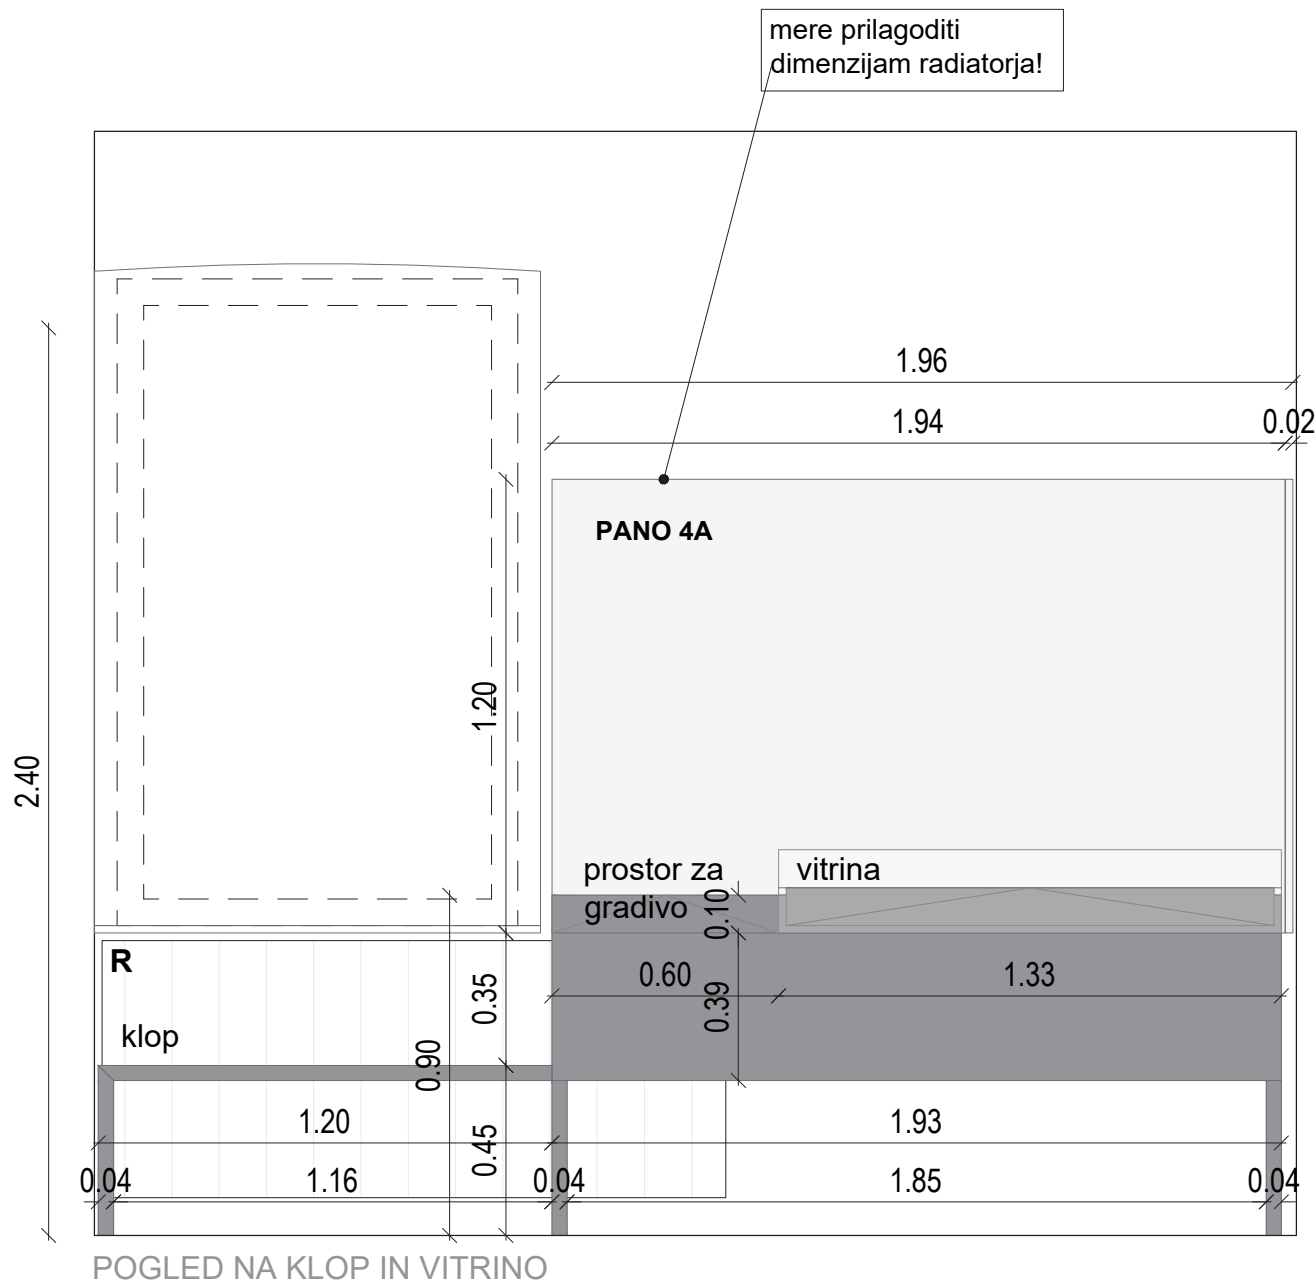


PRED IZVEDBO USKLADITI NAČRTE IN DETAJLE OPREME Z ARHITEKTOM! VSE MERE KONTROLIRATI NA LICU MESTA IN JIH PRILAGODITI DEJANSKEMU STANJU!

Obnova Spominske hiše Otona Župančiča: Župančičev svet		
ime	opis	merilo
N1 - 4B,4C	VHODNA SOBA razstavni pano 4B, 4C	1:20
Material	Razstavni pano: tiskano platno napeto na MDF plošče, montirane na steno na distančnikih (po vzoru obstoječih razstavnih panojev)	

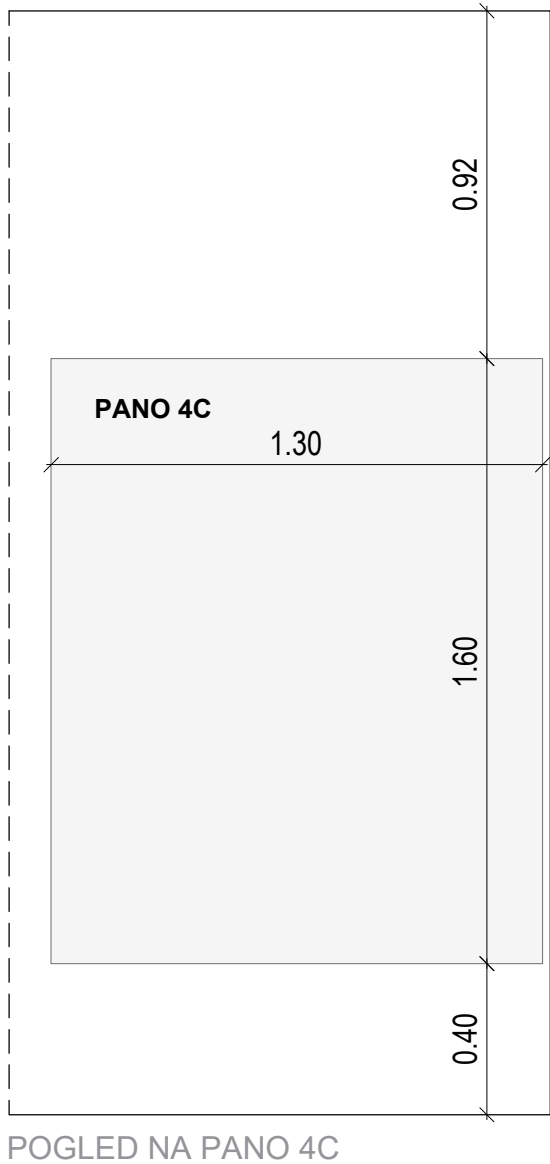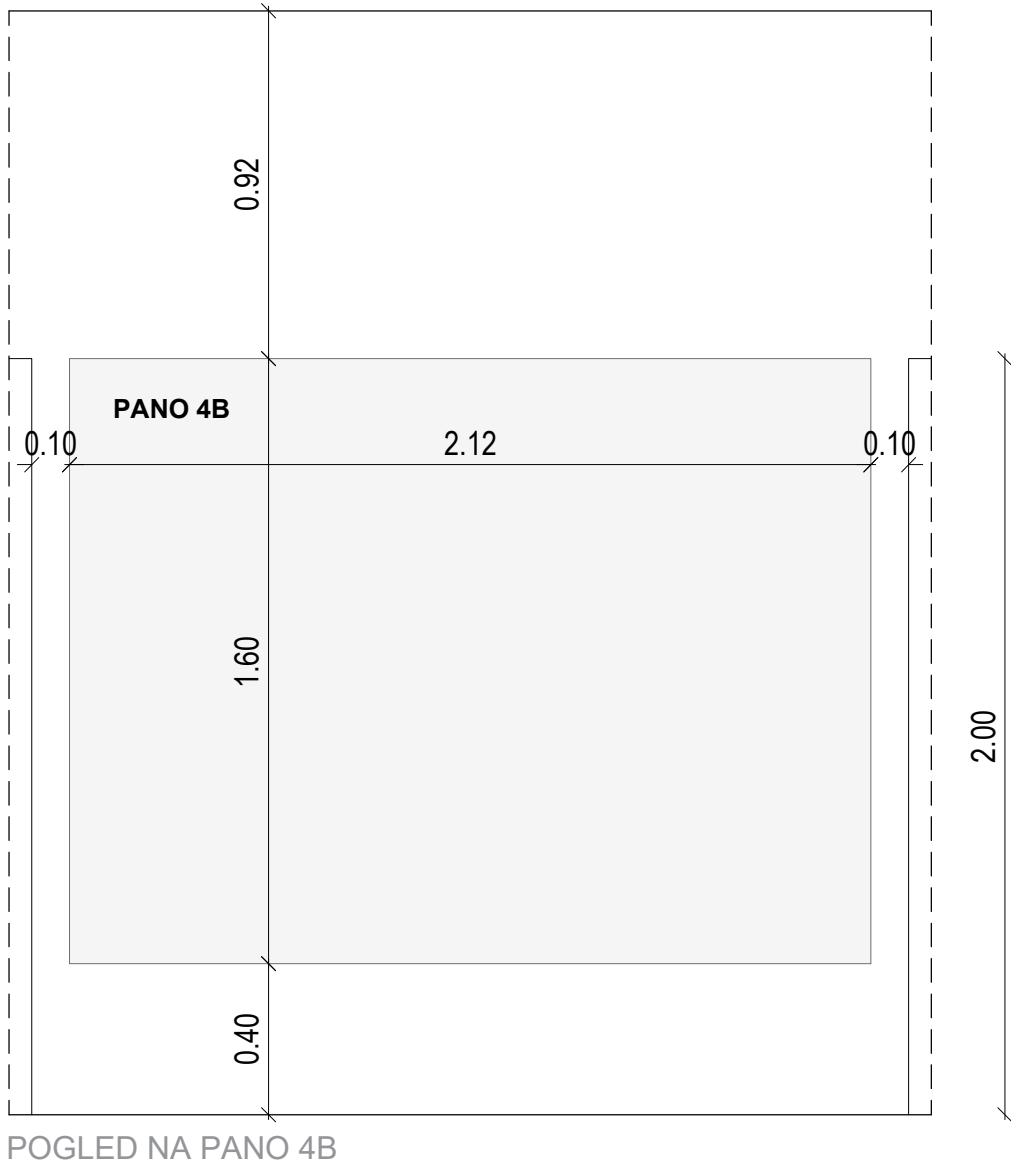

PRED IZVEDBO USKLADITI NAČRTE IN DETAJLE OPREME Z ARHITEKTOM! VSE MERE KONTROLIRATI NA LICU MESTA IN JIH PRILAGODITI DEJANSKEMU STANJU!

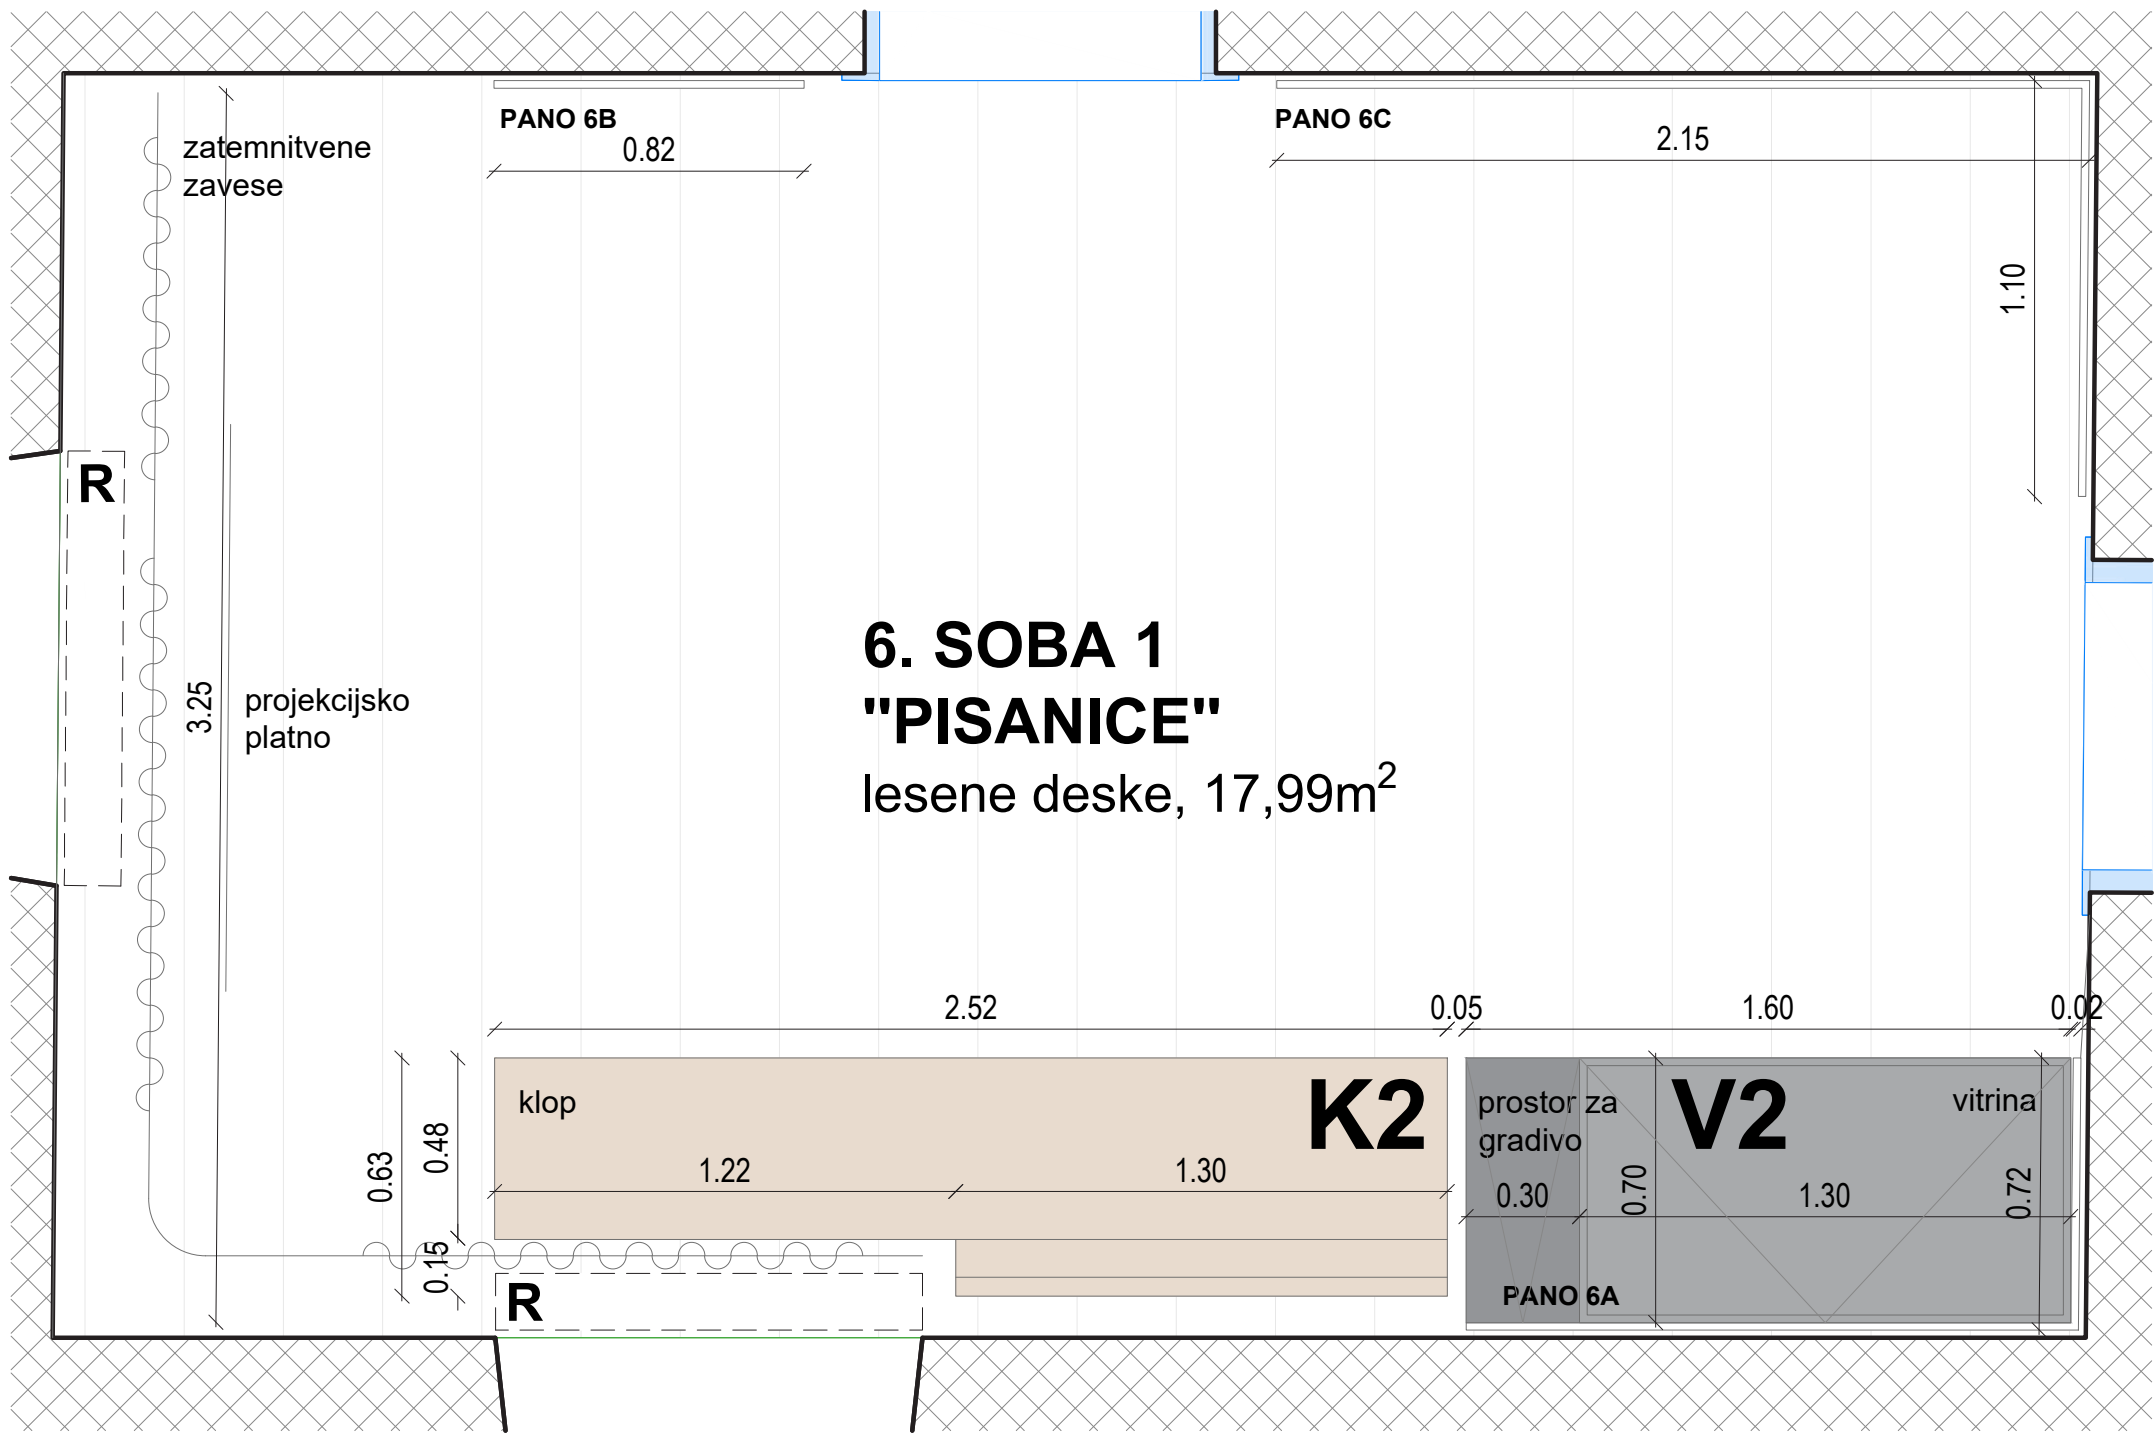

TLORIS SOBE 1 "PISANICE"

Obnova Spominske hiše Otona Župančiča: Župančičev svet		
ime	opis	merilo
N3 - T6	SOBA 1 "PISANICE" Tloris	1:20
Material	Vitrina: Vidne stranice - MDF, prašno barvan po RAL-u, črna barva, fino strukturna barva, mat; Steklena škatla - kaljeno steklo 10mm, stiki pod kotom 45 stopinj, silikonirani, snemljiva (po vzoru obstoječih vitrin - detajle uskladiti z izvajalcem in arhitektom); Korpus - iveral, črna barva, mat, ABS 1mm; Klop - hrast: Vidne stranice - MDF, furnir hrast, mat lak, PAZITI NA ODPORNOST, kovinska podkonstrukcija; Korpus - iveral, bela barva, mat, ABS 1mm; Razstavni pano: tiskano platno napeto na MDF plošče, montirane na steno na distančnikih (po vzoru obstoječih razstavnih panojev)	




SHEMATSKI PRIKAZ SOBE 1




SHEMATSKI PRIKAZ SOBE 1

PRED IZVEDBO USKLADITI NAČRTE IN DETAJLE OPREME Z ARHITEKTOM! VSE MERE KONTROLIRATI NA LICU MESTA IN JIH PRILAGODITI DEJANSKEMU STANJU!

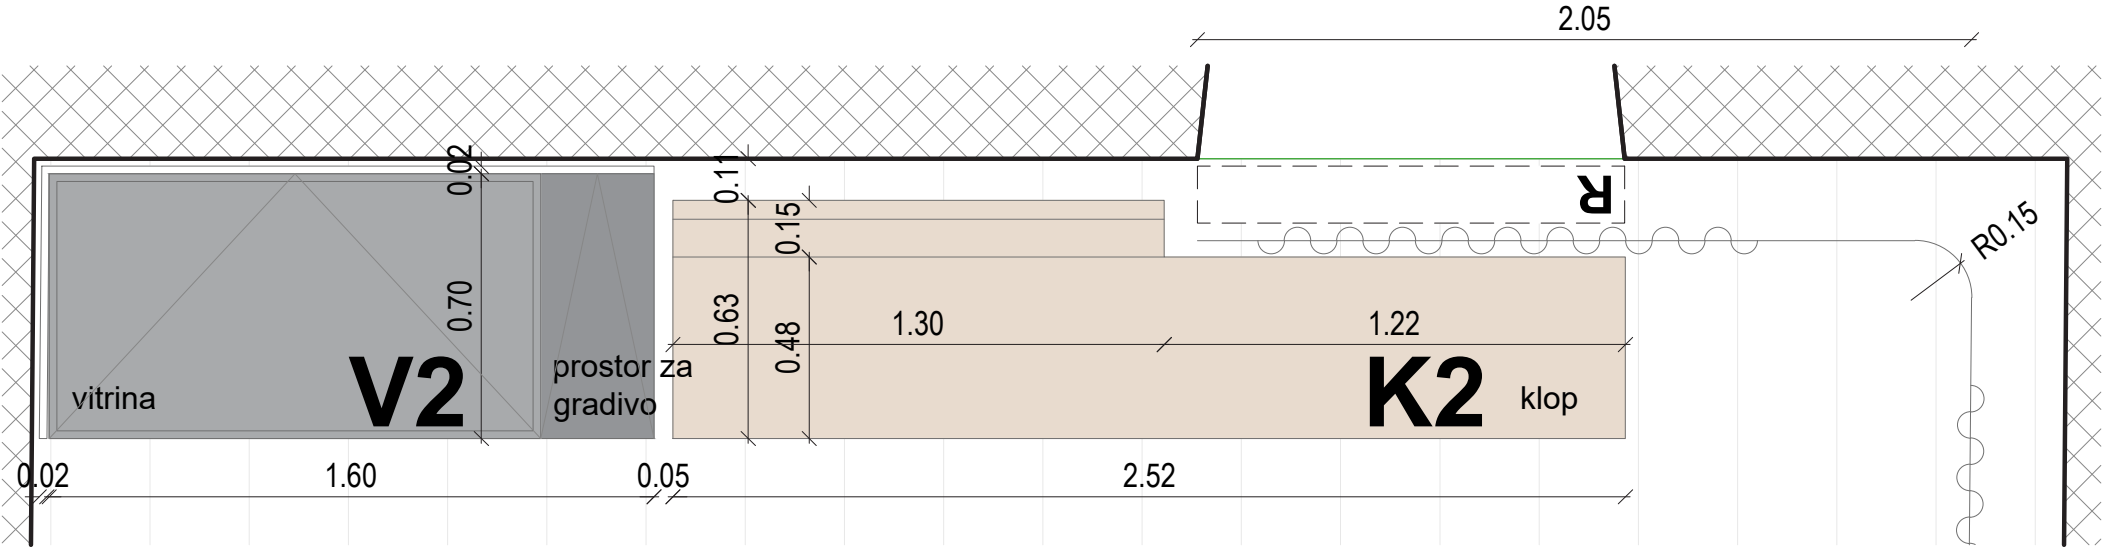


TLORIS VITRINE IN KLOPI


Obnova Spominske hiše Otona Župančiča: Župančičev svet		
ime	opis	merilo
N3 - K2, V2, 6A	VHODNA SOBA klop K2, vitrina V2, razstavni pano 6A	1:20
Material	Vitrina: Vidne stranice - MDF, prašno barvan po RAL-u, črna barva, fino strukturna barva, mat; Steklena škatla - kaljeno steklo 10mm, stiki pod kotom 45 stopinj, silikonirani, snemljiva (po vzoru obstoječih vitrin - detajle uskladiti z izvajalcem in arhitektom); Korpus - iveral, črna barva, mat, ABS 1mm; Klop - hrast: Vidne stranice - MDF, furnir hrast, mat lak, PAZITI NA ODPORNOST, kovinska podkonstrukcija; Korpus - iveral, bela barva, mat, ABS 1mm; Razstavni pano: tiskano platno napeto na MDF plošče, montirane na steno na distančnikih (po vzoru obstoječih razstavnih panojev)	

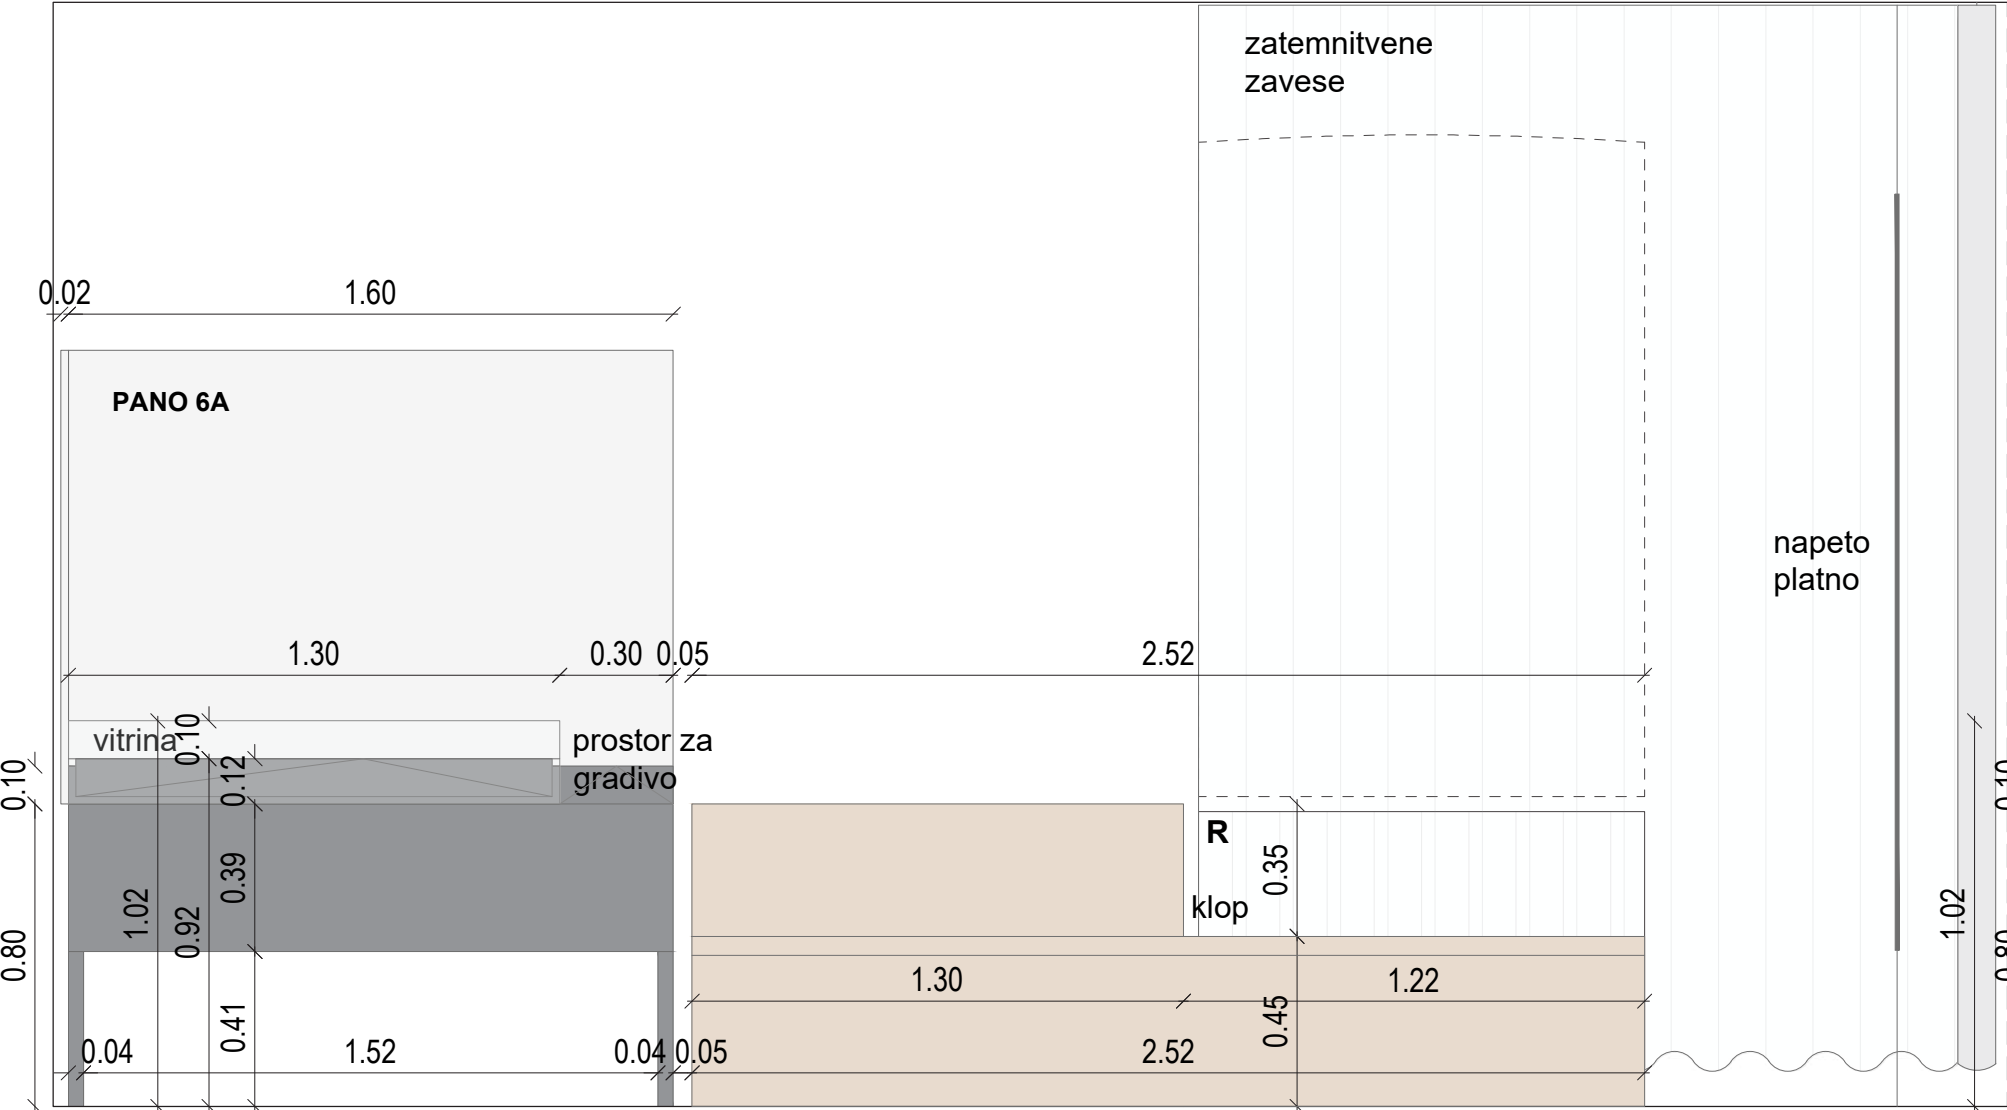

POGLED NA KLOP IN VITRINO




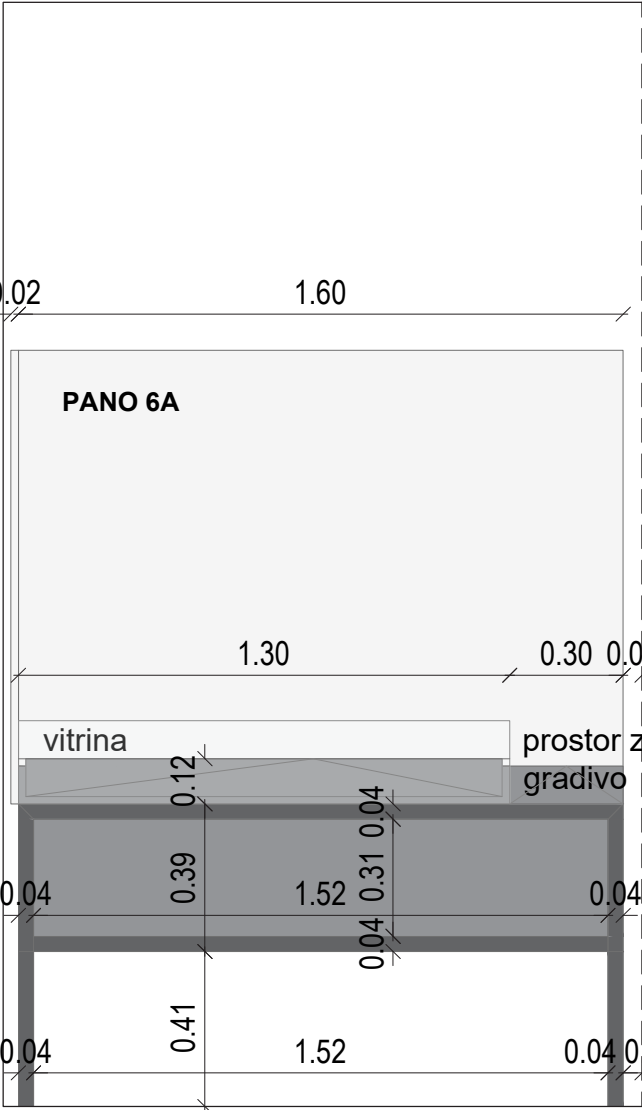


VZDOLŽNI PREREZ VITRINE

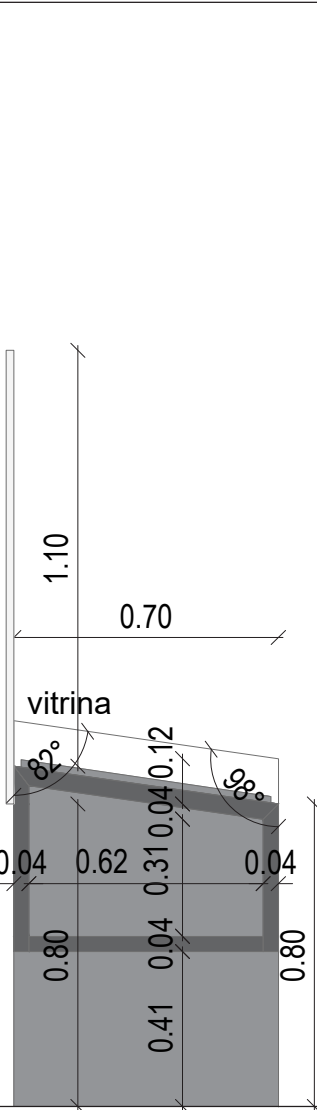


PREČNI PREREZ VITRINE

PRED IZVEDBO USKLADITI NAČRTE IN DETAJLE OPREME Z ARHITEKTOM! VSE MERE KONTROLIRATI NA LICU MESTA IN JIH PRILAGODITI DEJANSKEMU STANJU!

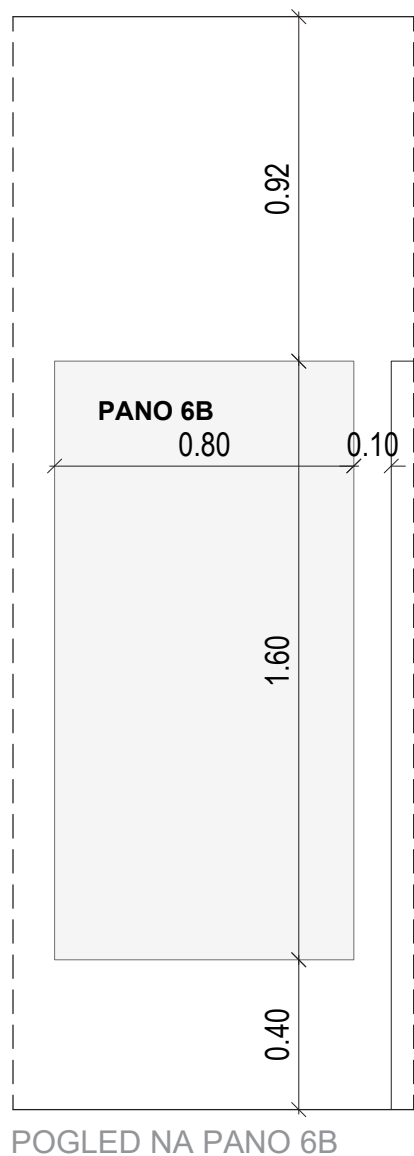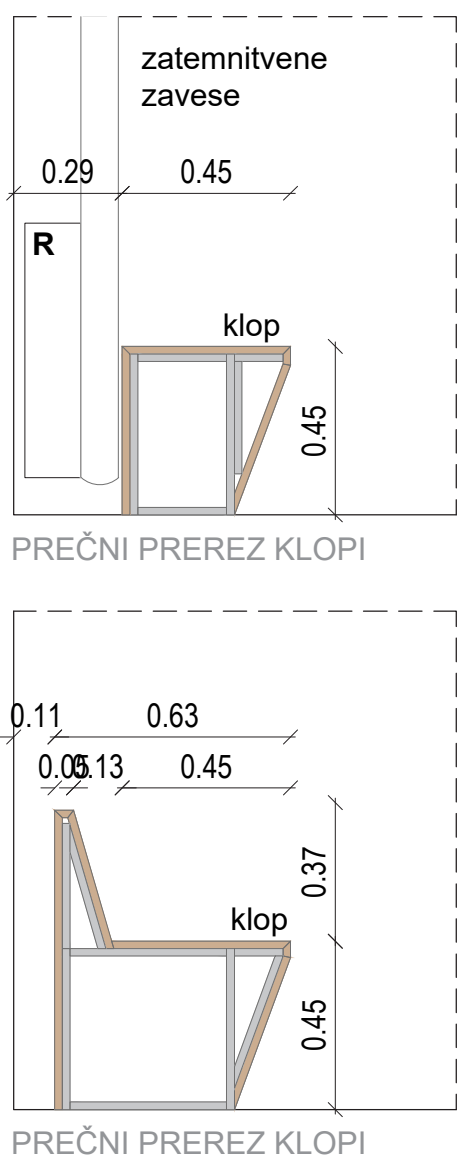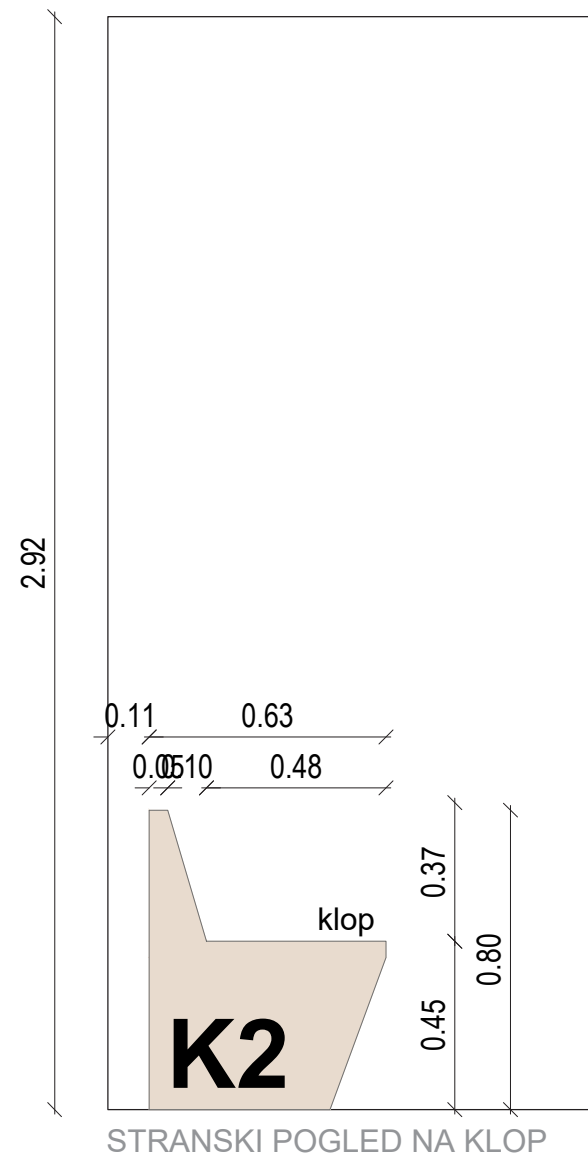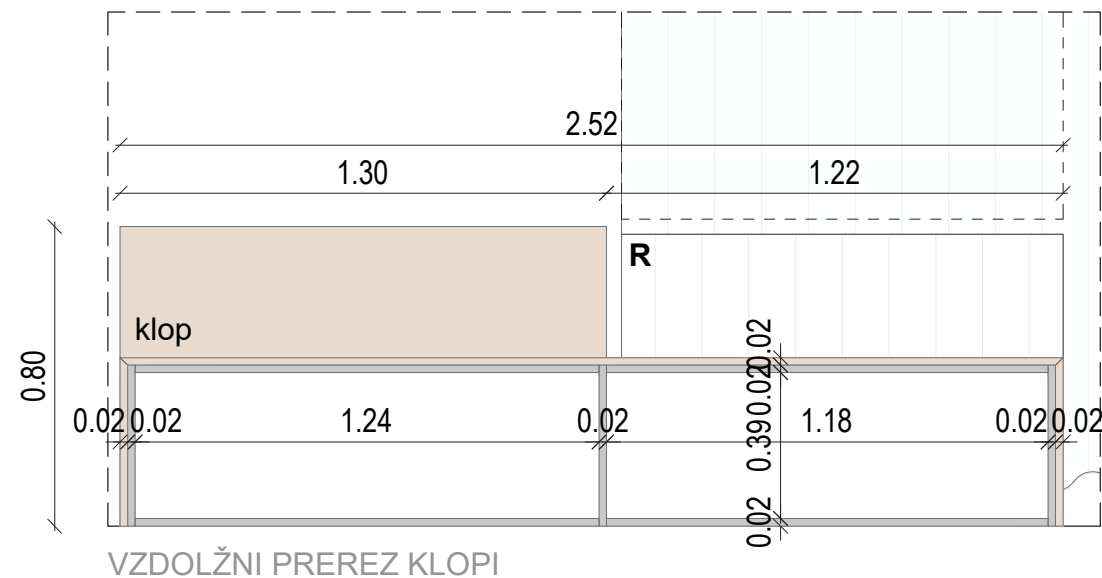

Obnova Spominske hiše Otona Župančiča: Župančičev svet		
ime	opis	merilo
N3 - K2, 6B, 6C	SOBA 1 "PISANICE" klop K2, razstavni pano 6B, 6C	1:20
Material	Klop - hrast: Vidne stranice - MDF, furnir hrast, mat lak, PAZITI NA ODPORNOST, kovinska podkonstrukcija; Korpus - iveral, bela barva, mat, ABS 1mm; Razstavni pano: tiskano platno napeto na MDF plošče, montirane na steno na distančnikih (po vzoru obstoječih razstavnih panojev)	

PRED IZVEDBO USKLADITI NAČRTE IN DETAJLE OPREME Z ARHITEKTOM! VSE MERE KONTROLIRATI NA LICU MESTA IN JIH PRILAGODITI DEJANSKEMU STANJU!

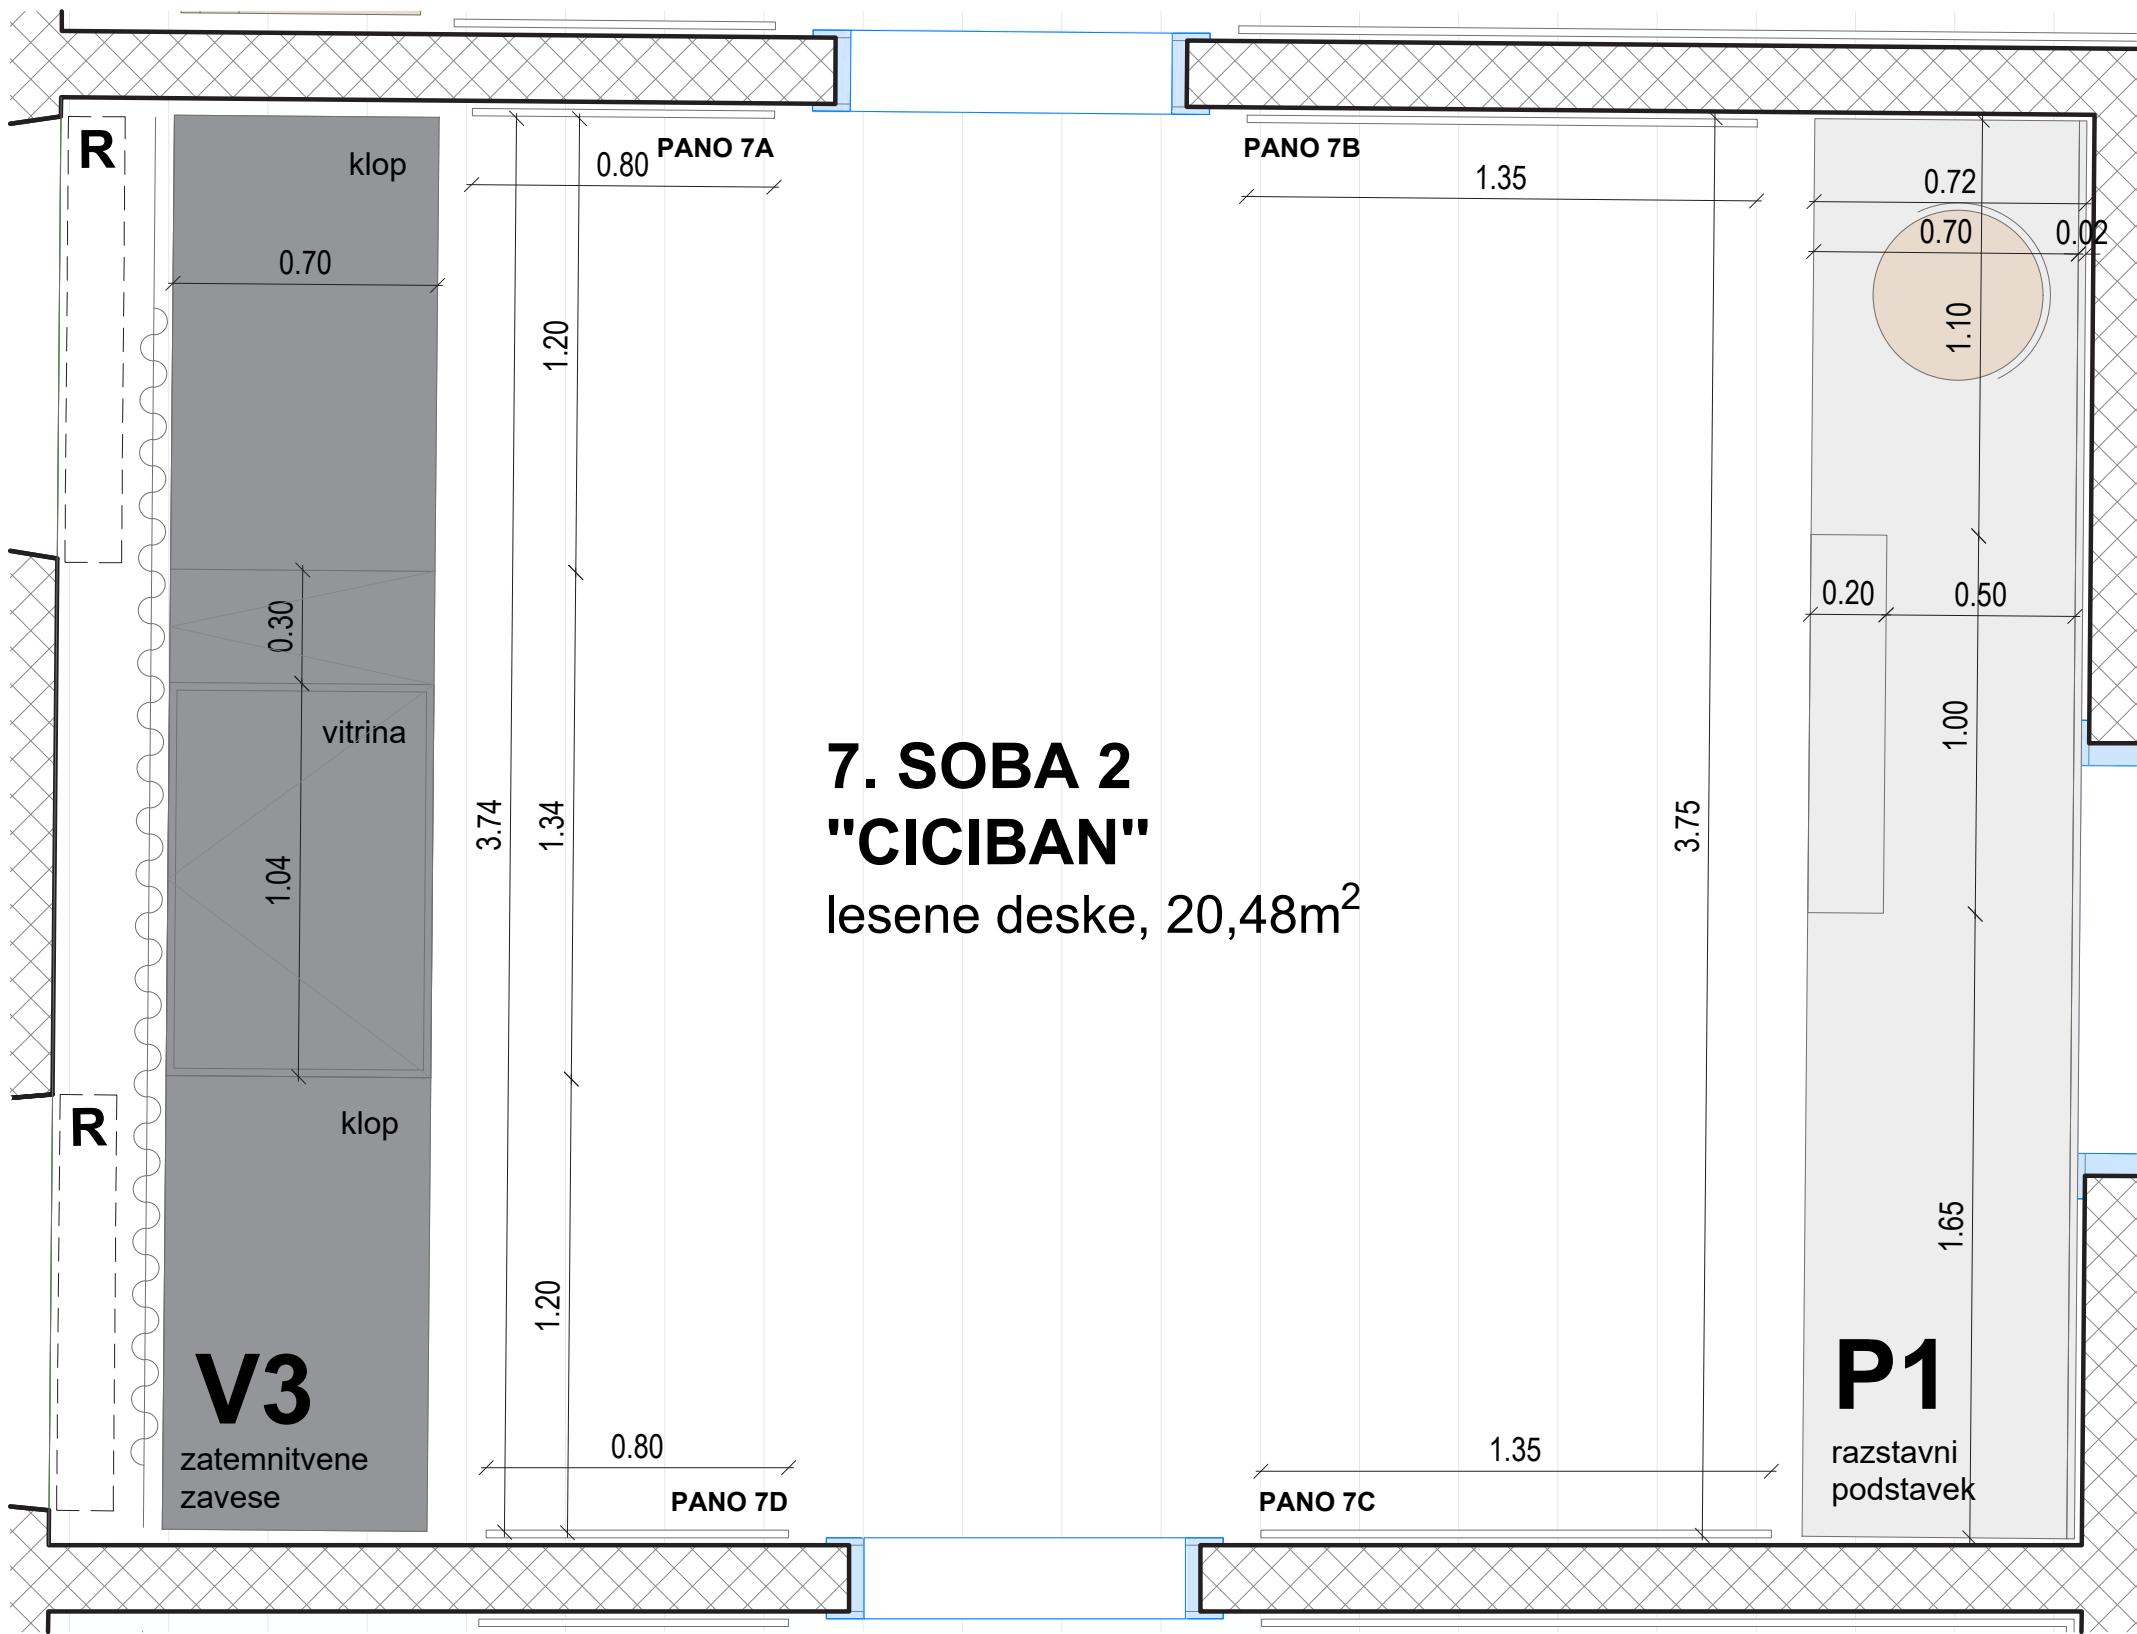

TLORIS SOBE 2 "CICIBAN"

Obnova Spominske hiše Otona Župančiča: Župančičev svet		
ime	opis	merilo
N4 - T7	SOBA 2 "CICIBAN" Tloris	1:20
Material	Razstavni podstavek: Vidne stranice - MDF, prašno barvan po RAL-u, svetlo siv, fino strukturna barva mat; Korpus - iveral, svetlo siva barva, mat, ABS nalimki 1mm; Vitrina in klop: Vidne stranice - MDF, prašno barvan po RAL-u, črna barva, fino strukturna barva, mat; Steklena škatla - kaljeno steklo 10mm, stiki pod kotom 45 stopinj, silikonirani, snemljiva (po vzoru obstoječih vitrin - detajle uskladiti z izvajalcem in arhitektom); Korpus - iveral, črna barva, mat, ABS 1mm; Razstavni pano: tiskano platno napeto na MDF plošče, montirane na steno na distančnikih (po vzoru obstoječih razstavnih panojev)	
Dodatno	možnost montaže opreme za prikaz holograma možnost montaže LED luči v kovinskem U profilu, sveti navzdol	





SHEMATSKI PRIKAZ SOBE 2





SHEMATSKI PRIKAZ SOBE 2


PRED IZVEDBO USKLADITI NAČRTE IN DETAJLE OPREME Z ARHITEKTOM! VSE MERE KONTROLIRATI NA LICU MESTA IN JIH PRILAGODITI DEJANSKEMU STANJU!

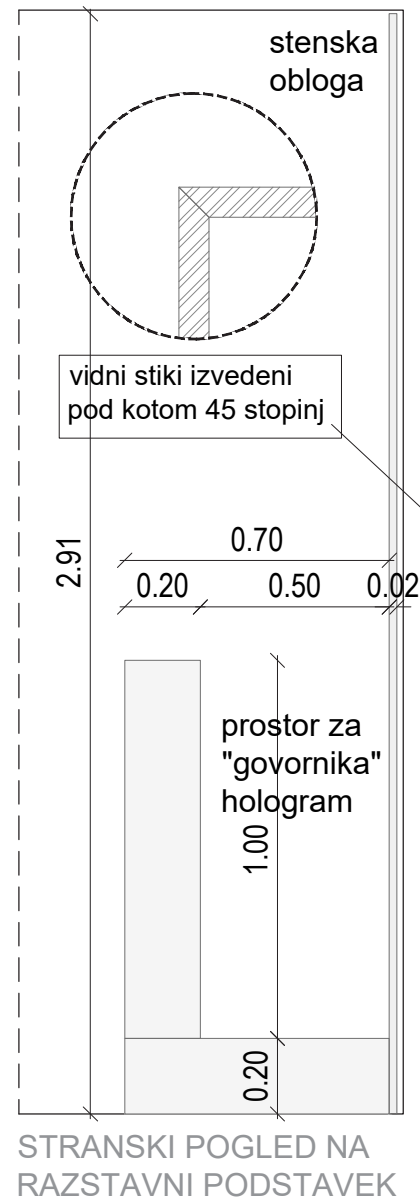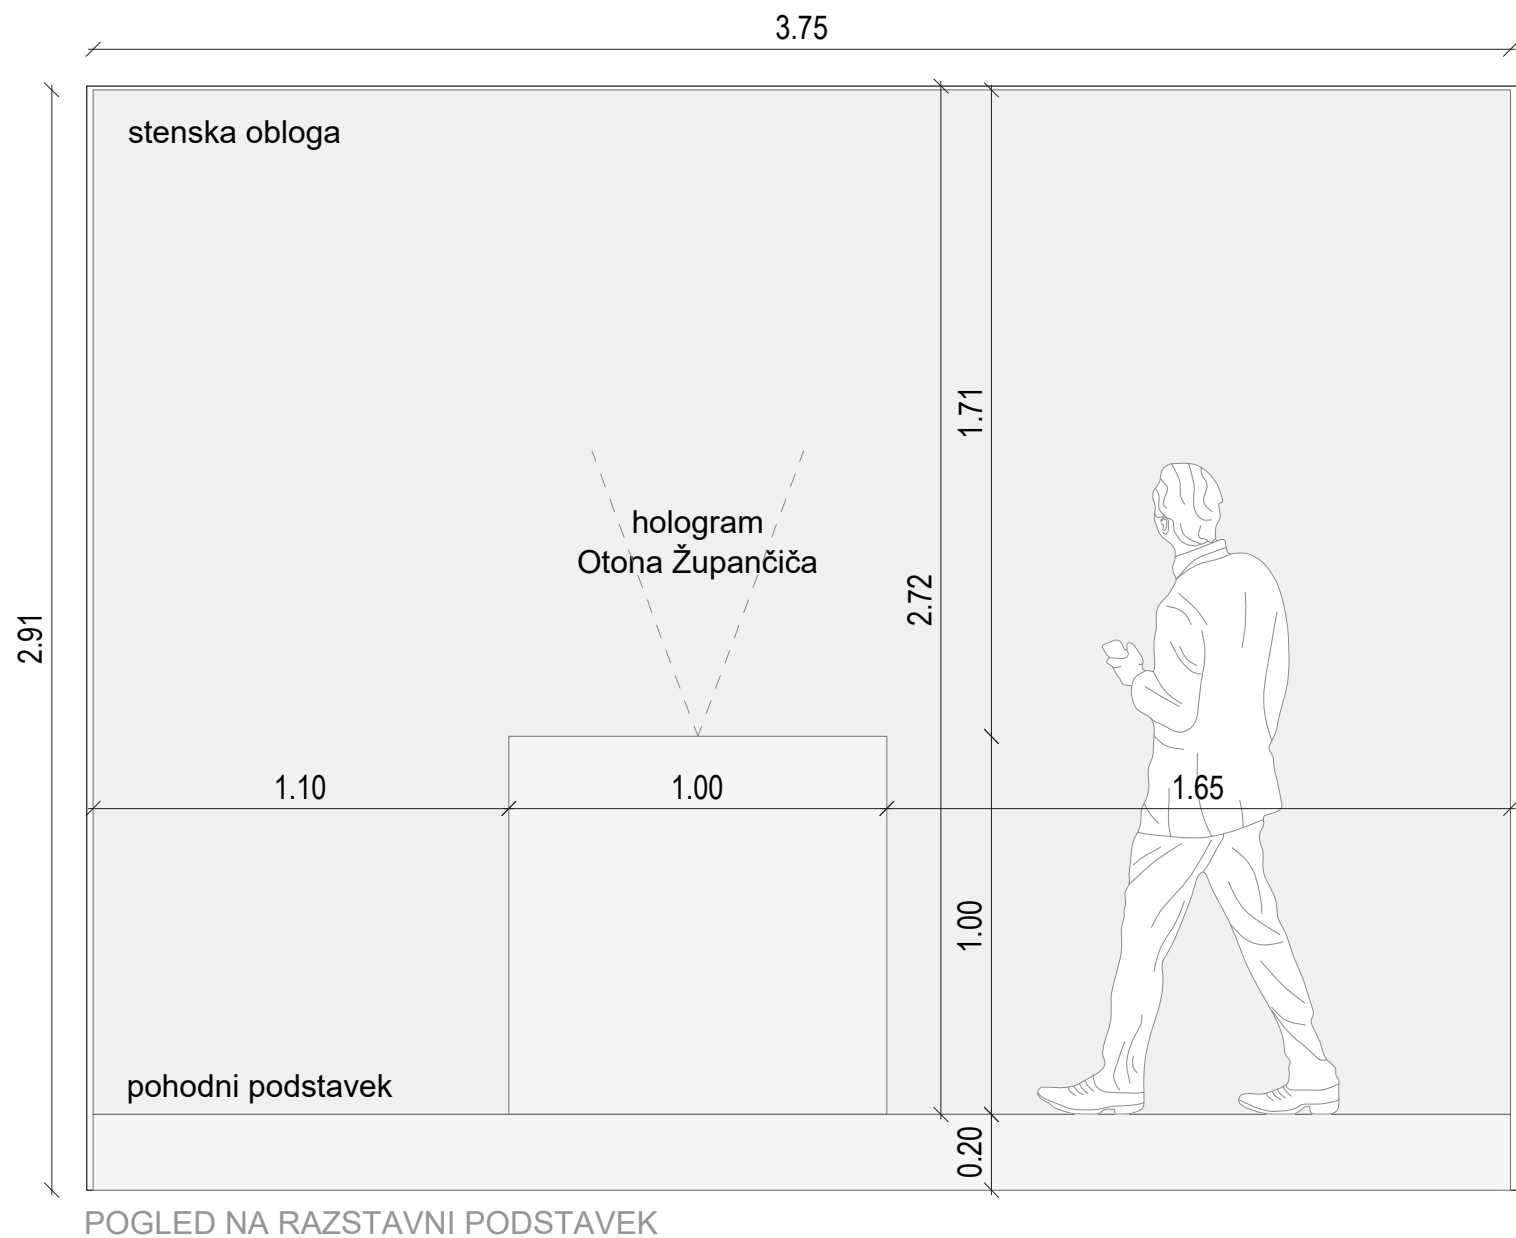


Obnova Spominske hiše Otona Župančiča: Župančičev svet		
ime	opis	merilo
N4 - P1	SOBA 2 "CICIBAN" razstavni podstavek P1	1:20
Material	Vidne stranice - MDF, prašno barvan po RAL-u, svetlo siv, fino strukturna barva mat; Korpus - iveral, svetlo siva barva, mat, ABS nalimki 1mm	
Dodatno	možnost montaže opreme za prikaz holograma	

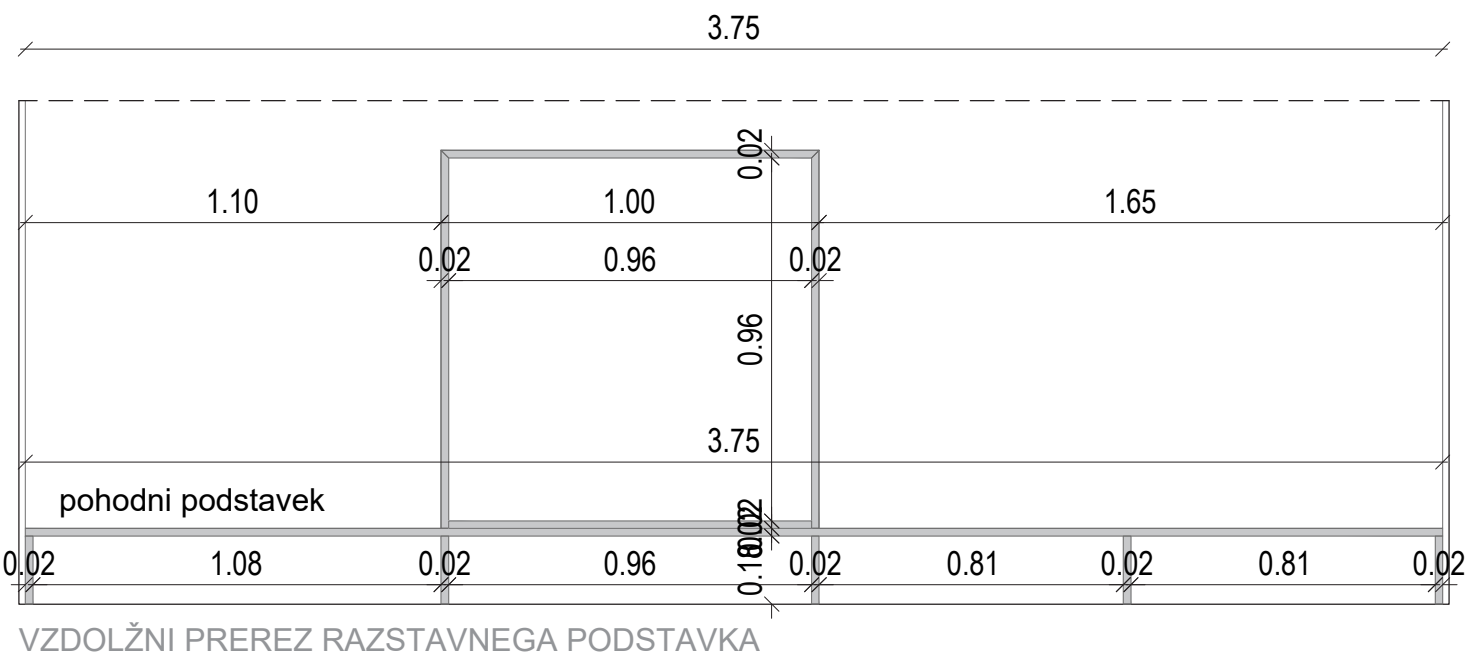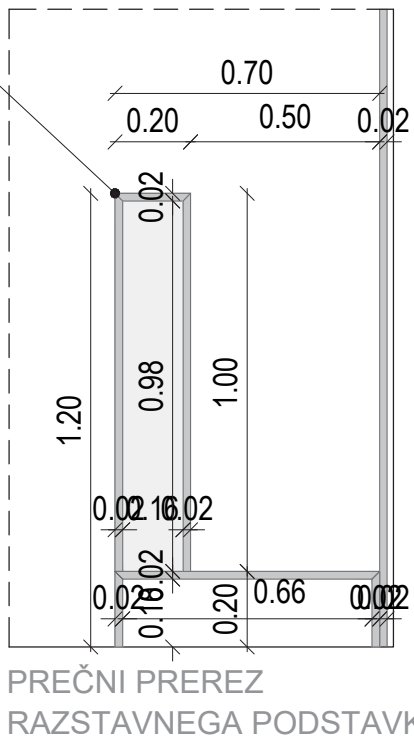


PRED IZVEDBO USKLADITI NAČRTE IN DETAJLE OPREME Z ARHITEKTOM! VSE MERE KONTROLIRATI NA LICU MESTA IN JIH PRILAGODITI DEJANSKEMU STANJU!

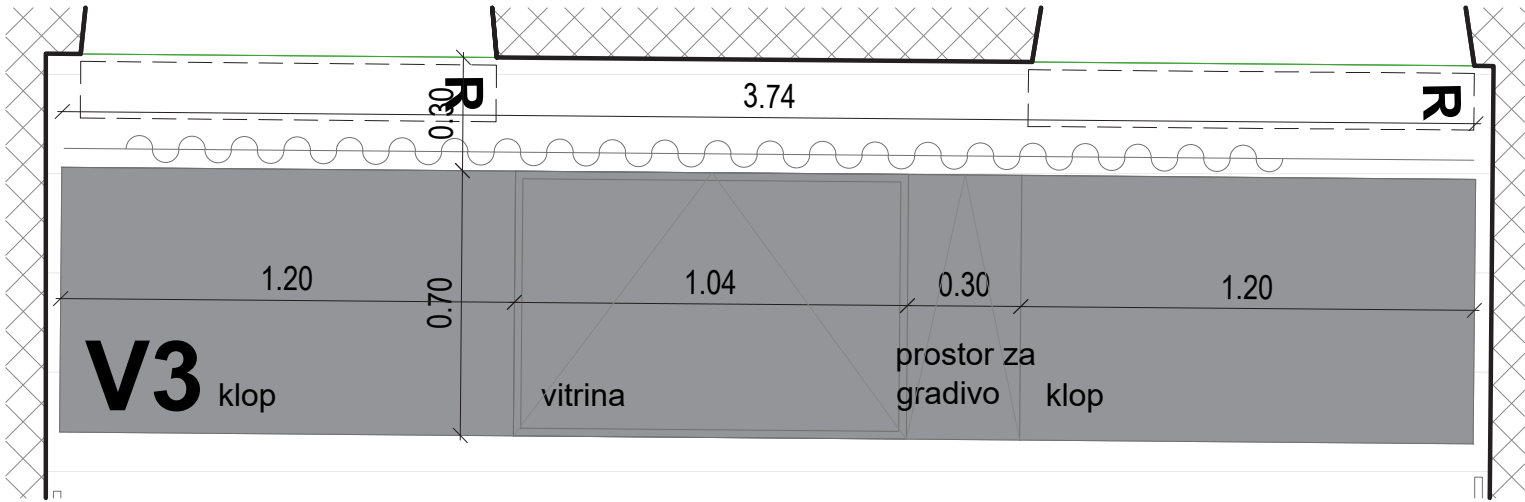

TLORIS KLOPI IN VITRINE

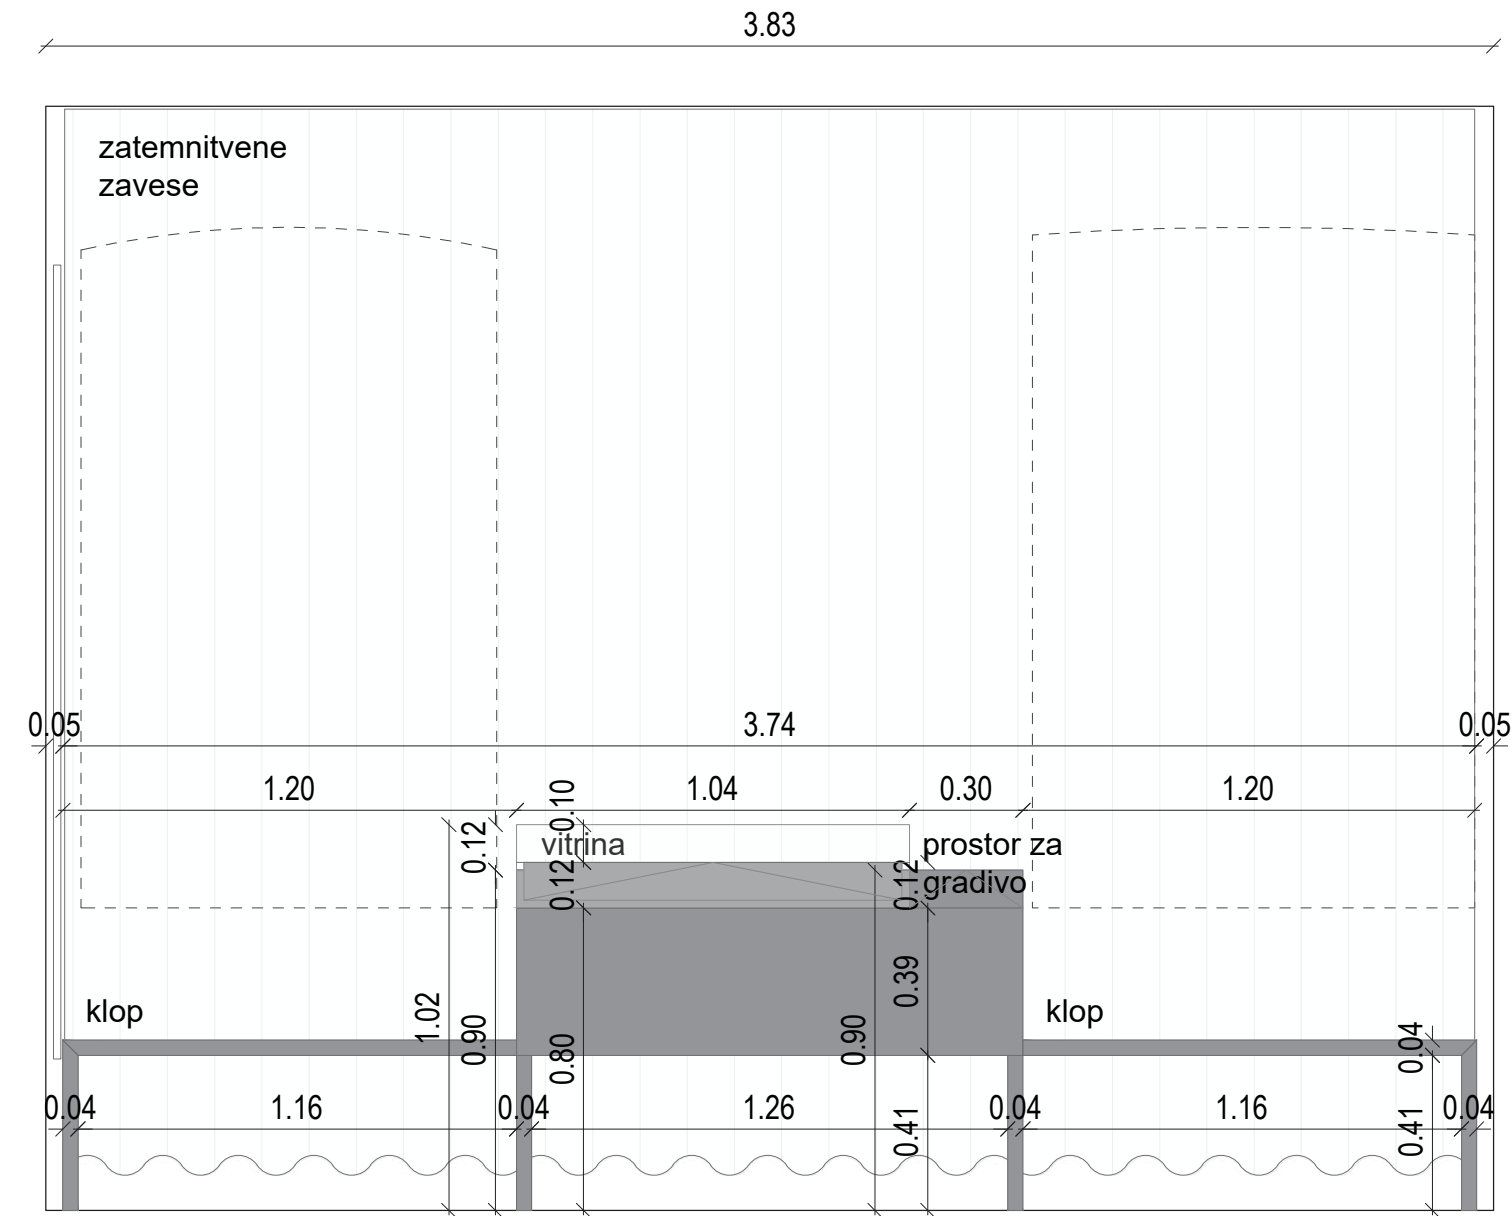


POGLED NA KLOP IN VITRINO

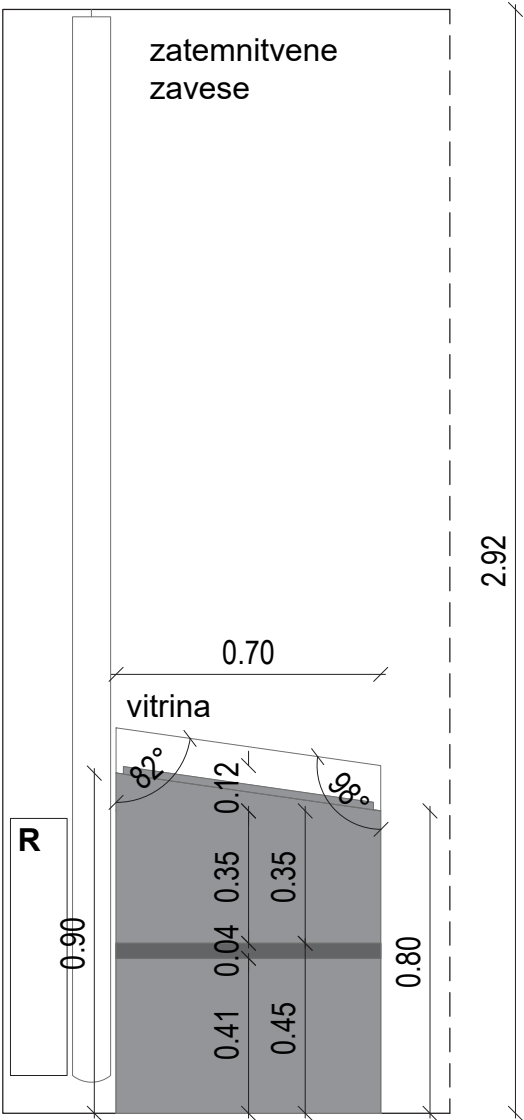


PREČNI PREREZ KLOPI


Obnova Spominske hiše Otona Župančiča: Župančičev svet		
ime	opis	merilo
N4 - V3	SOBA 2 "CICIBAN" virtina in klop V3	1:20
Material	Vidne stranice - MDF, prašno barvan po RAL-u, črna barva, fino strukturna barva, mat; Steklena škatla - kaljeno steklo 10mm, stiki pod kotom 45 stopinj, silikonirani, snemljiva (po vzoru obstoječih vitrin - detajle uskladiti z izvajalcem in arhitektom); Korpus - iveral, črna barva, mat, ABS 1mm	
Dodatno	možnost montaže LED luči v kovinskem U profilu, sveti navzdol	

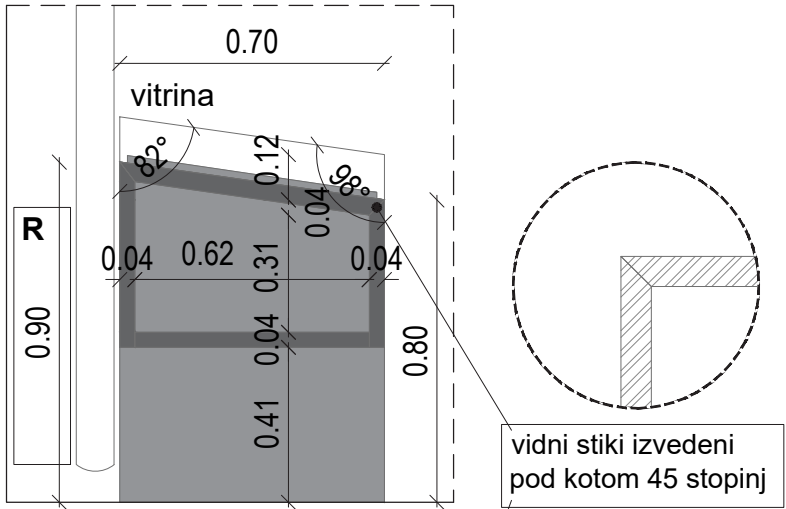

PREČNI PREREZ VITRINE

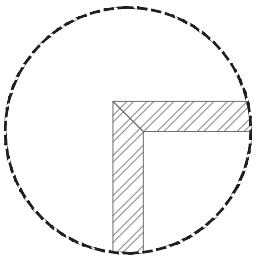


vidni stiki izvedeni pod kotom 45 stopinj

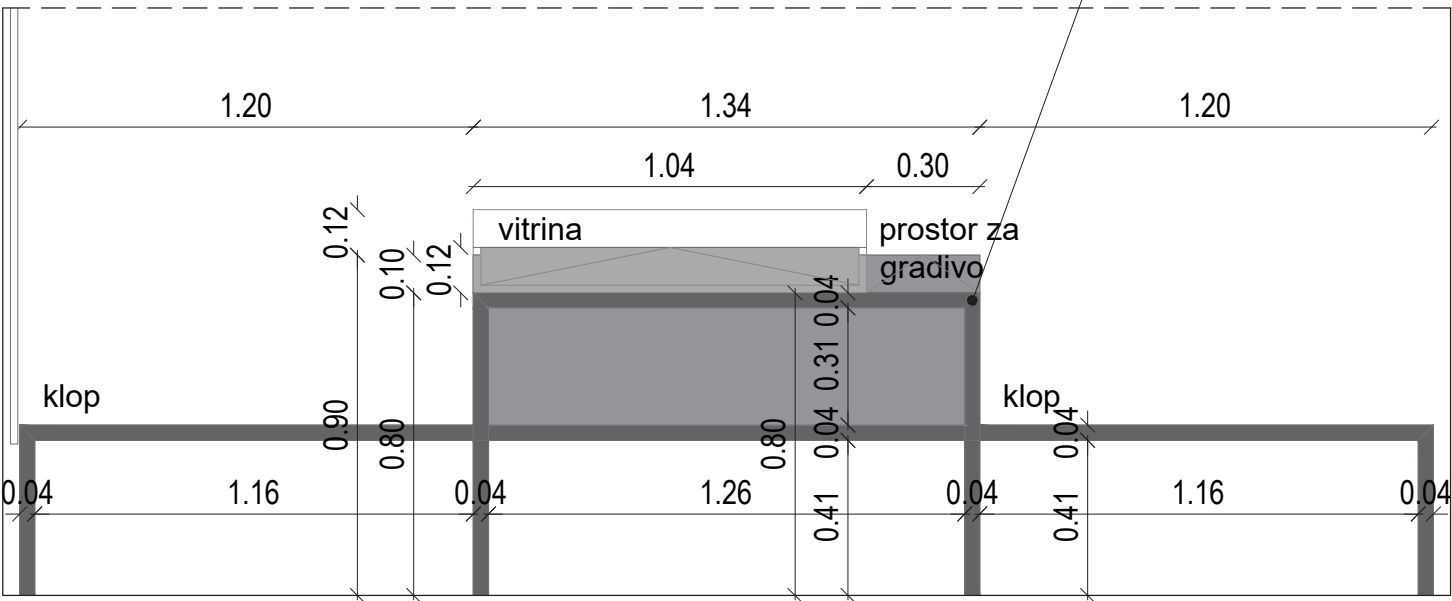


VZDOLŽNI PREREZ KLOPI IN VITRINE

PRED IZVEDBO USKLADITI NAČRTE IN DETAJLE OPREME Z ARHITEKTOM! VSE MERE KONTROLIRATI NA LICU MESTA IN JIH PRILAGODITI DEJANSKEMU STANJU!


Obnova Spominske hiše Otona Župančiča: Župančičev svet		
ime	opis	merilo
N4 - 7A, 7B, 7C, 7D	SOBA 2 "CICIBAN" razstavni pano 7A, 7B, 7C, 7D	1:20
Material	Razstavni pano: tiskano platno napeto na MDF plošče, montirane na steno na distančnikih (po vzoru obstoječih razstavnih panojev)	

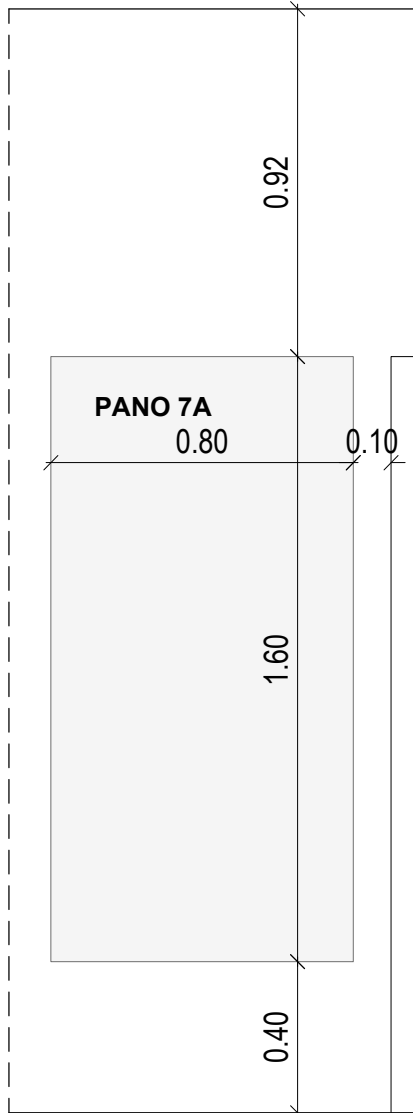


POGLED NA PANO 7A

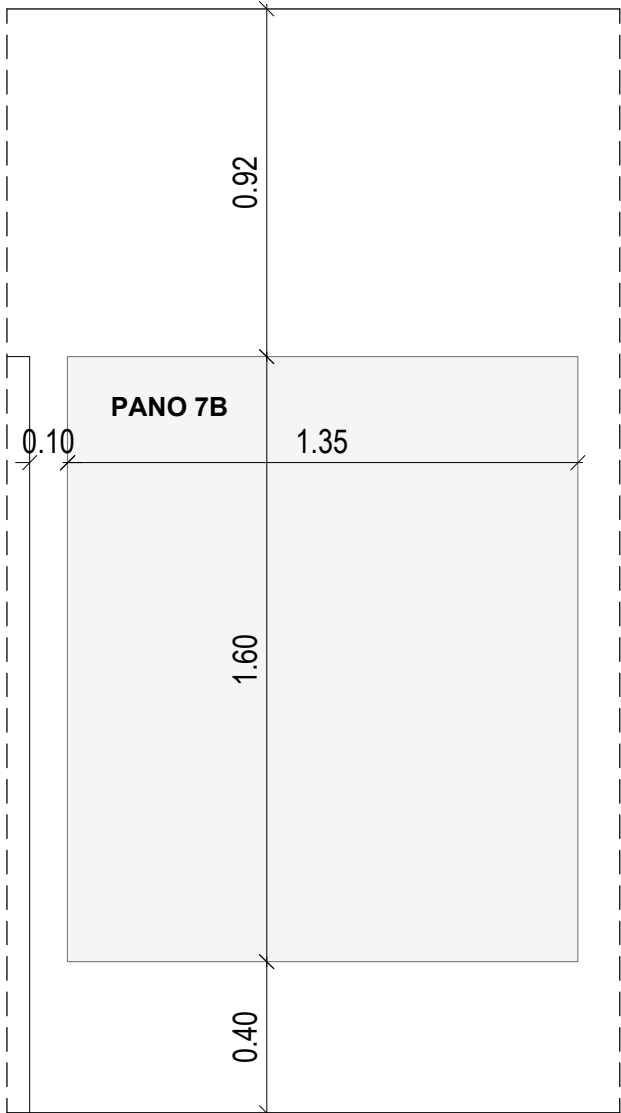

POGLED NA PANO 7B

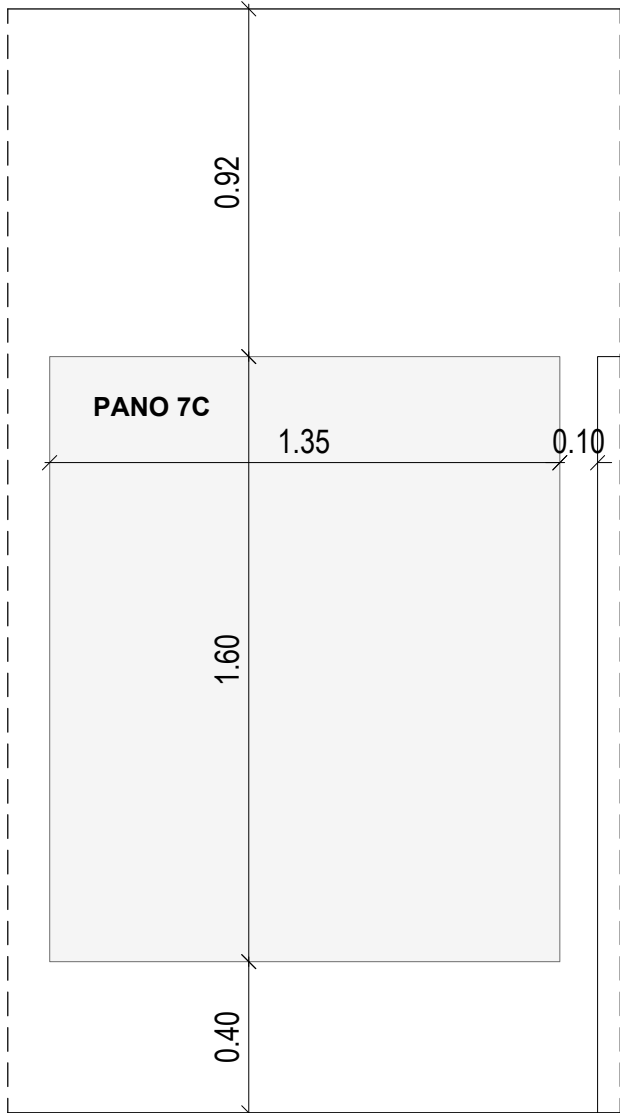


POGLED NA PANO 7C


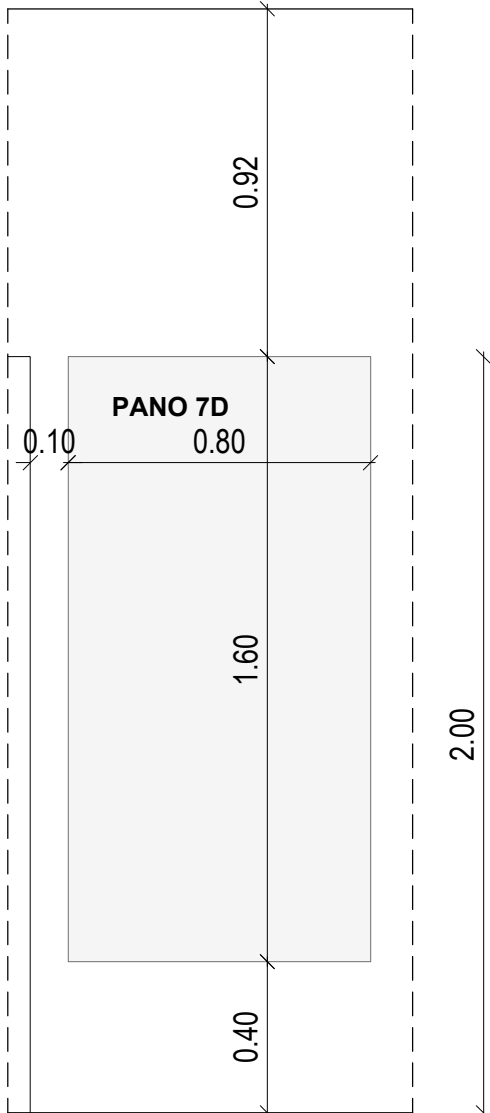


POGLED NA PANO 7D


PRED IZVEDBO USKLADITI NAČRTE IN DETAJLE OPREME Z ARHITEKTOM! VSE MERE KONTROLIRATI NA LICU MESTA IN JIH PRILAGODITI DEJANSKEMU STANJU!

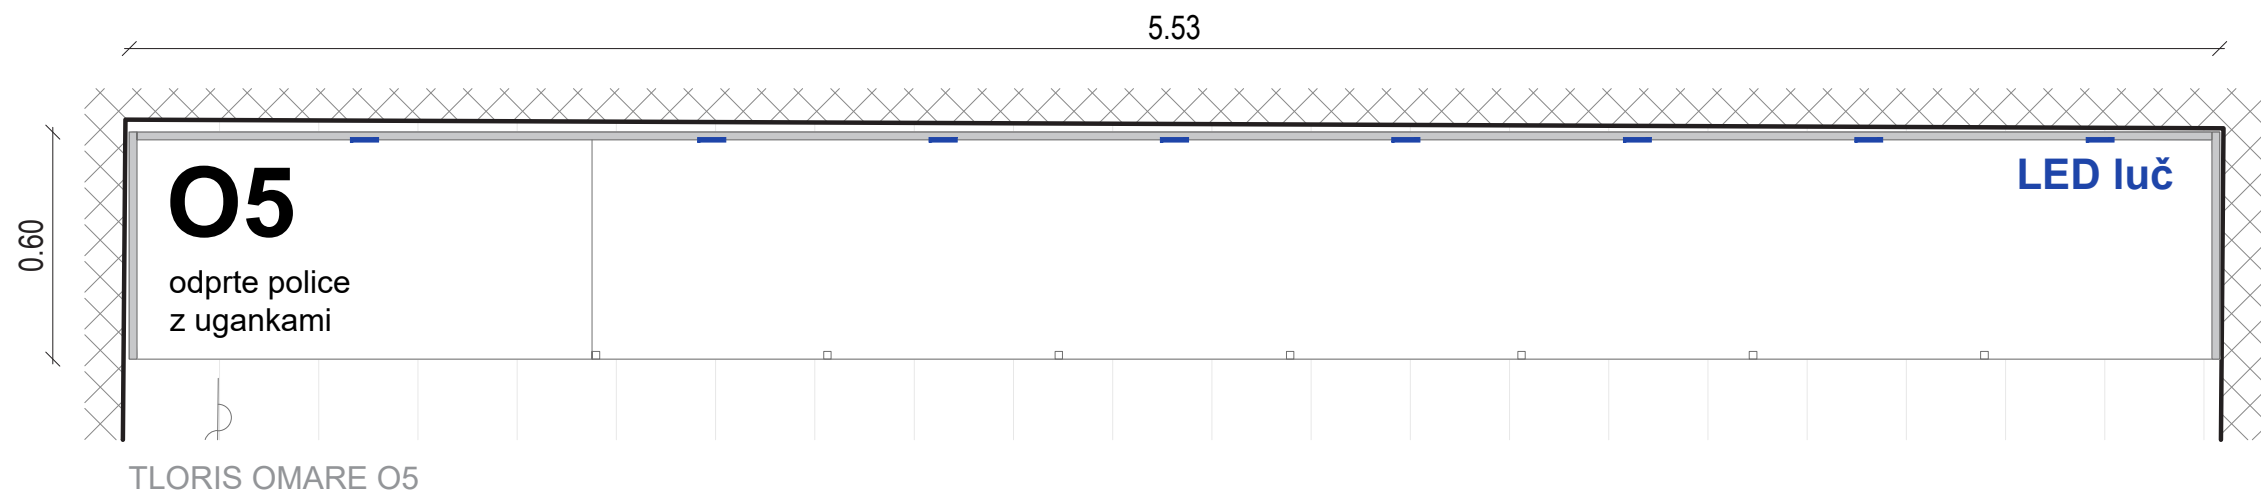

Obnova Spominske hiše Otona Župančiča: Župančičev svet		
ime	opis	merilo
N5 - O5	SOBA 3 "UGANKE" Odprte police "z ugankami" O5	1:20
Material	Konstrukcija palic - pohištvene kovinske palice, kvadraten prerez 2x2cm, barvano po RAL-u, svetlo siva barva, fino strukturna barva, mat, stiki varjeni ali po dogovoru; Police - MDF, prašno barvan po RAL-u, svetlo siva barva, fino strukturna barva, mat	
Dodatno	v vsaki polici LED luč, sveti navzdol, prižiganje vsake posebej	

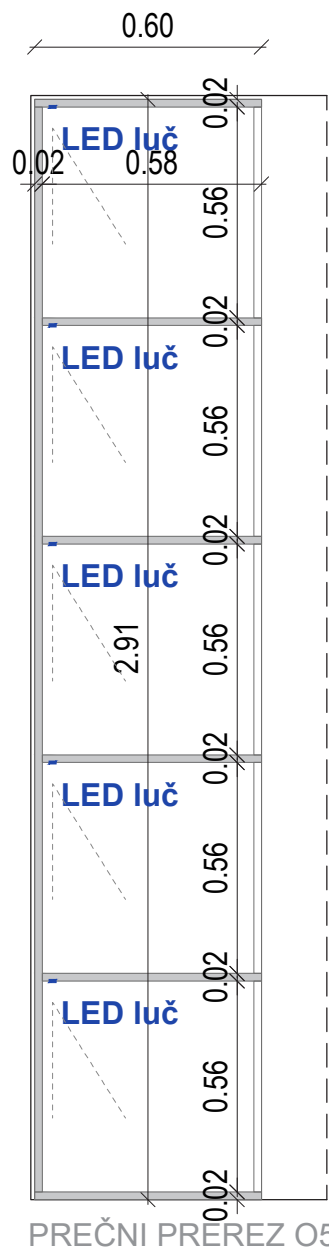
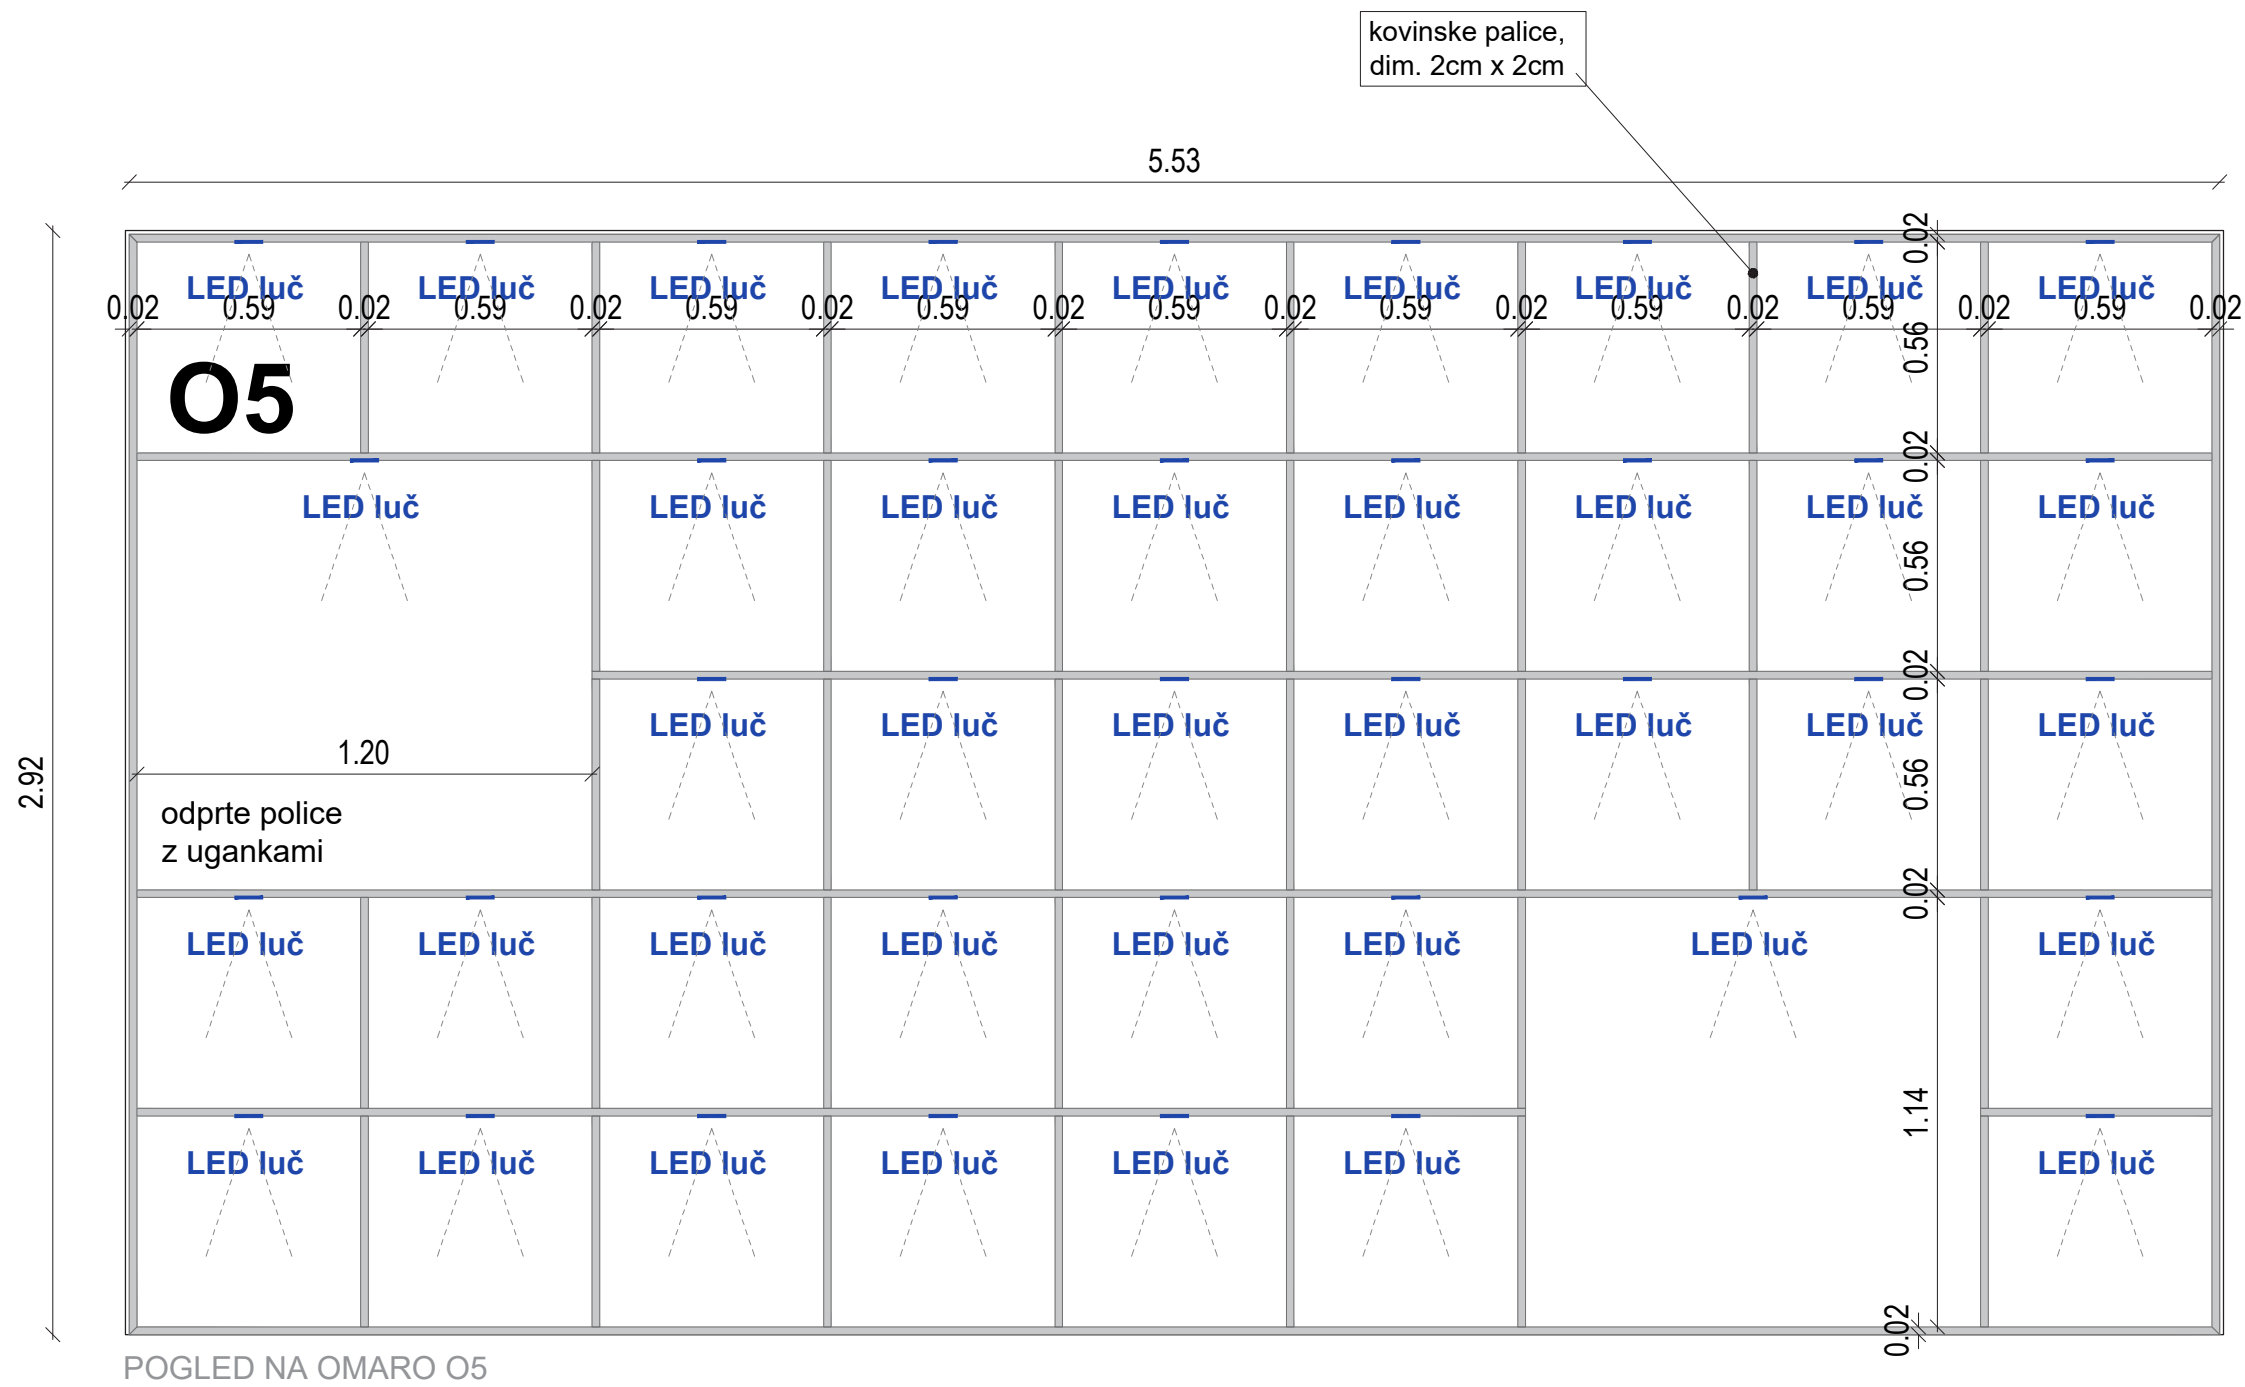


PRED IZVEDBO USKLADITI NAČRTE IN DETAJLE OPREME Z ARHITEKTOM! VSE MERE KONTROLIRATI NA LICU MESTA IN JIH PRILAGODITI DEJANSKEMU STANJU!

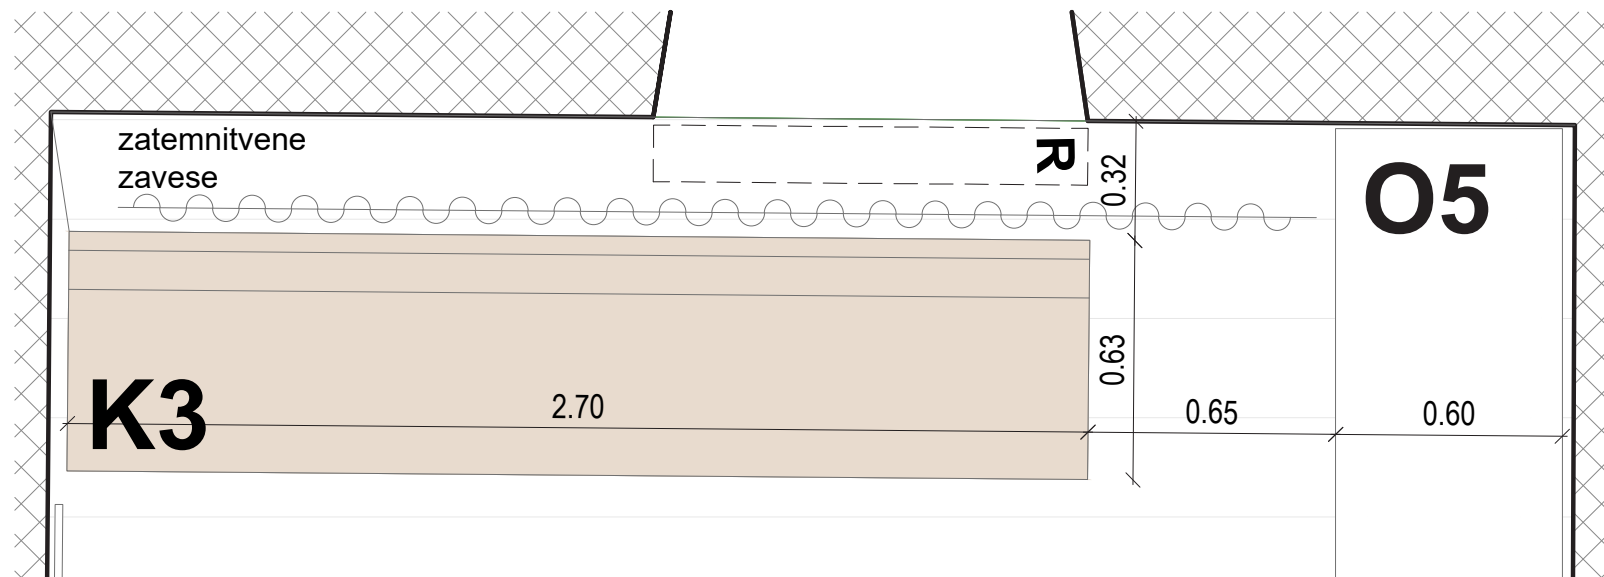


TLORIS KLOPI

Obnova Spominske hiše Otona Župančiča: Župančičev svet		
ime	opis	merilo
N5 - K3	SOBA 3 "UGANKE" klop K3	1:20
Material	Klop - hrast: Vidne stranice - MDF, furnir hrast, mat lak, PAZITI NA ODPORNOST, kovinska podkonstrukcija; Korpus - iveral, bela barva, mat, ABS 1mm	

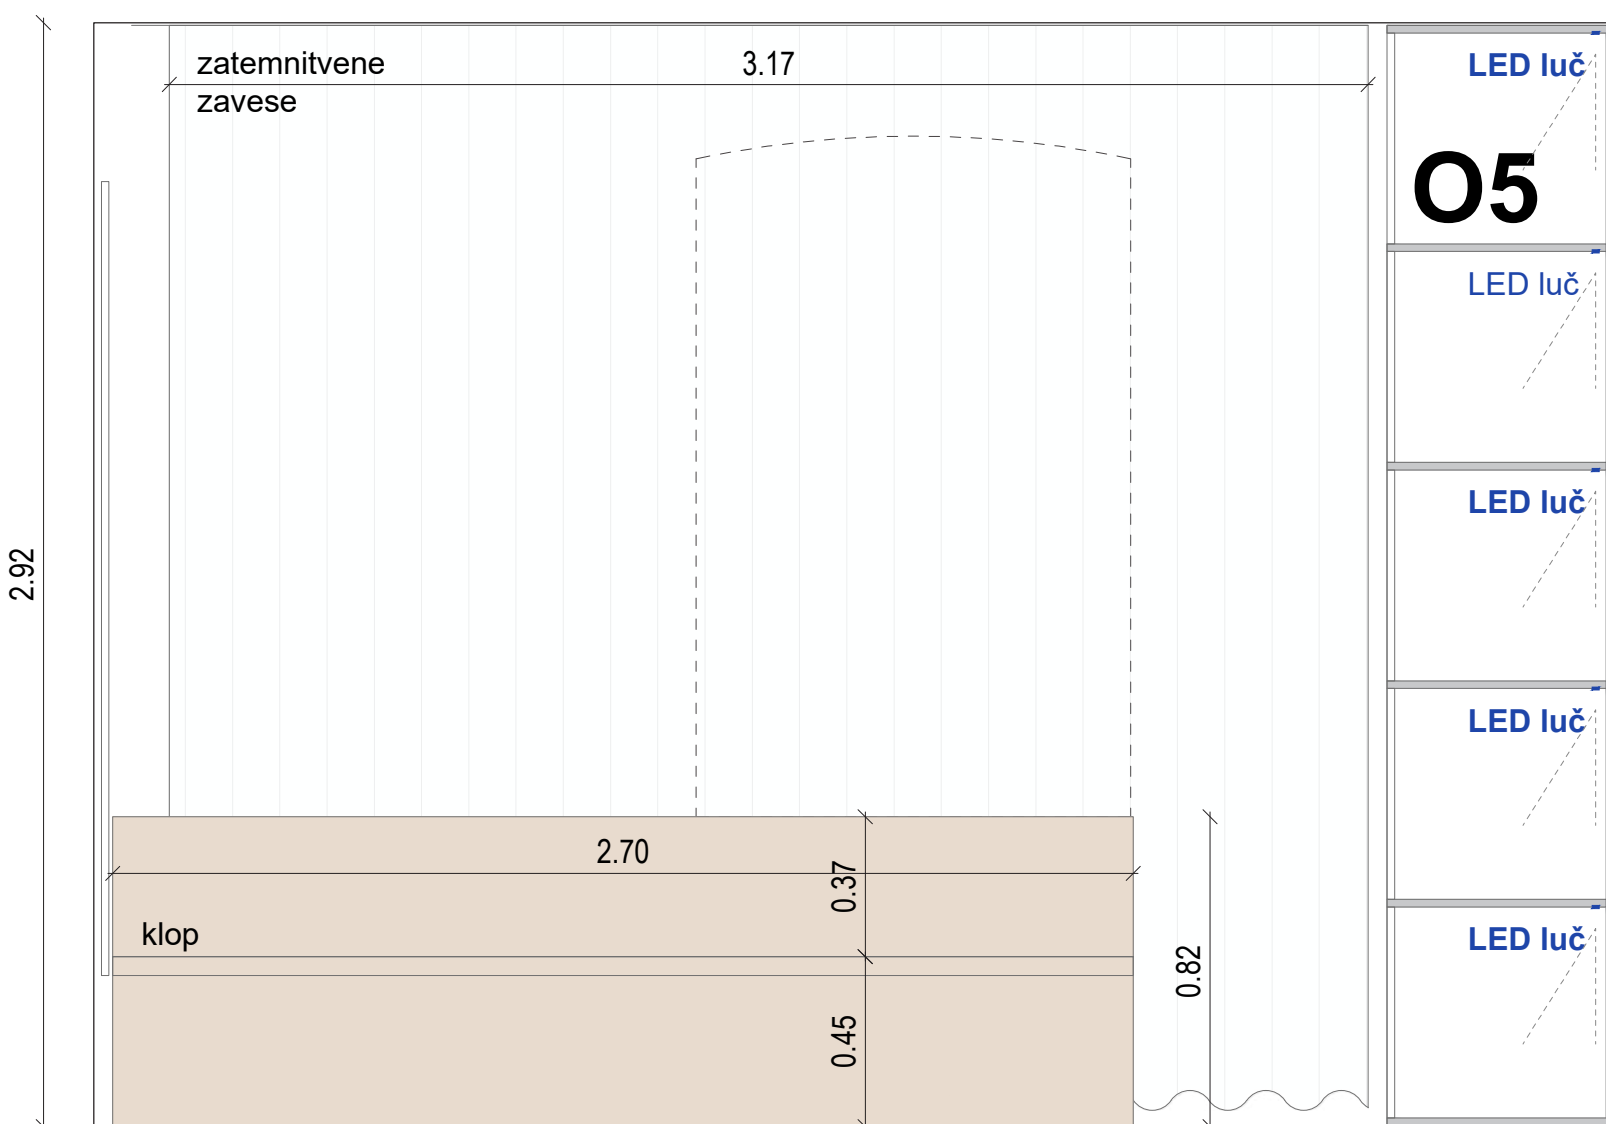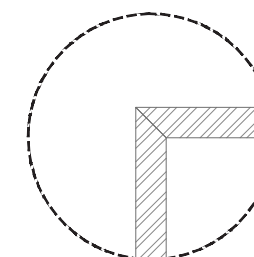


POGLED NA KLOP

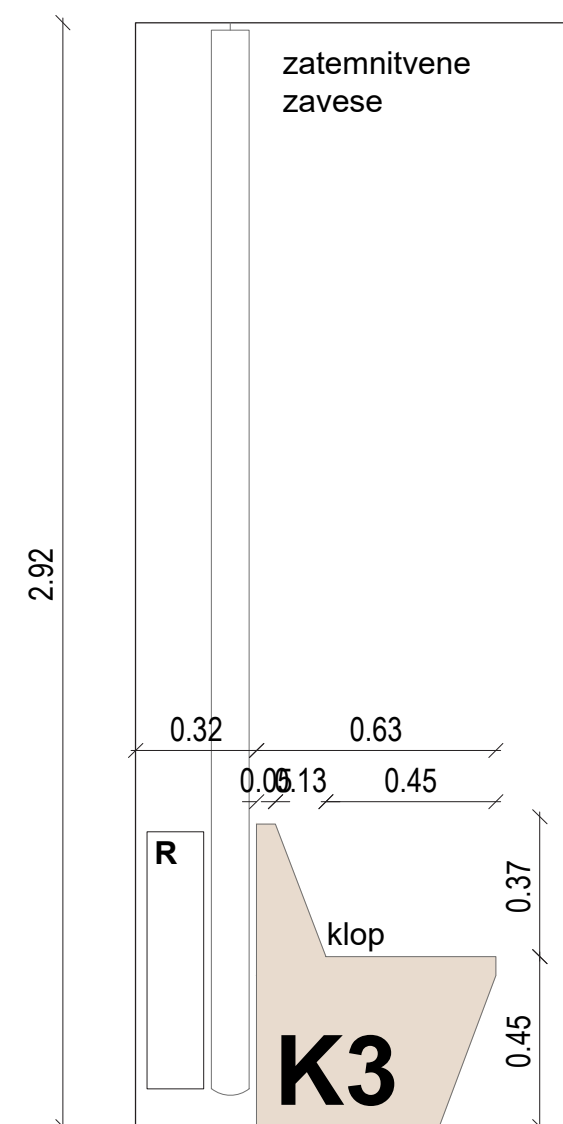

STRANSKI POGLED NA KLOP




SHEMATSKI PRIKAZ KLOPI

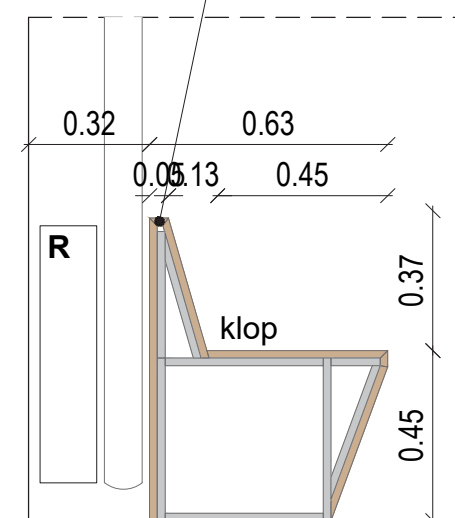


PREČNI PREREZ KLOPI


PRED IZVEDBO USKLADITI NAČRTE IN DETAJLE OPREME Z ARHITEKTOM! VSE MERE KONTROLIRATI NA LICU MESTA IN JIH PRILAGODITI DEJANSKEMU STANJU!

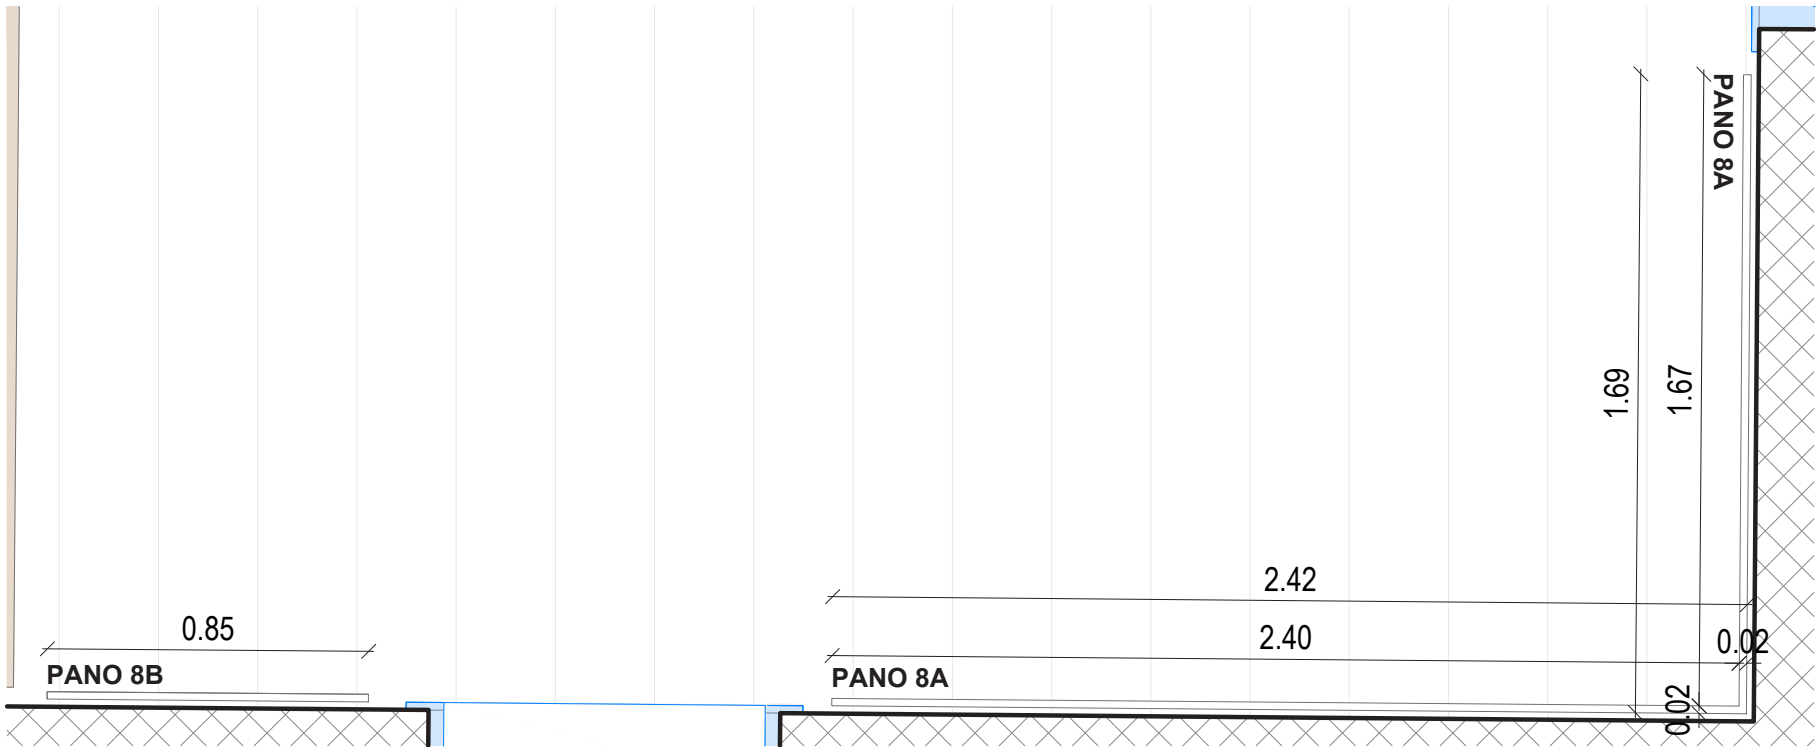

TLORIS PANOJEV V PROSTORU

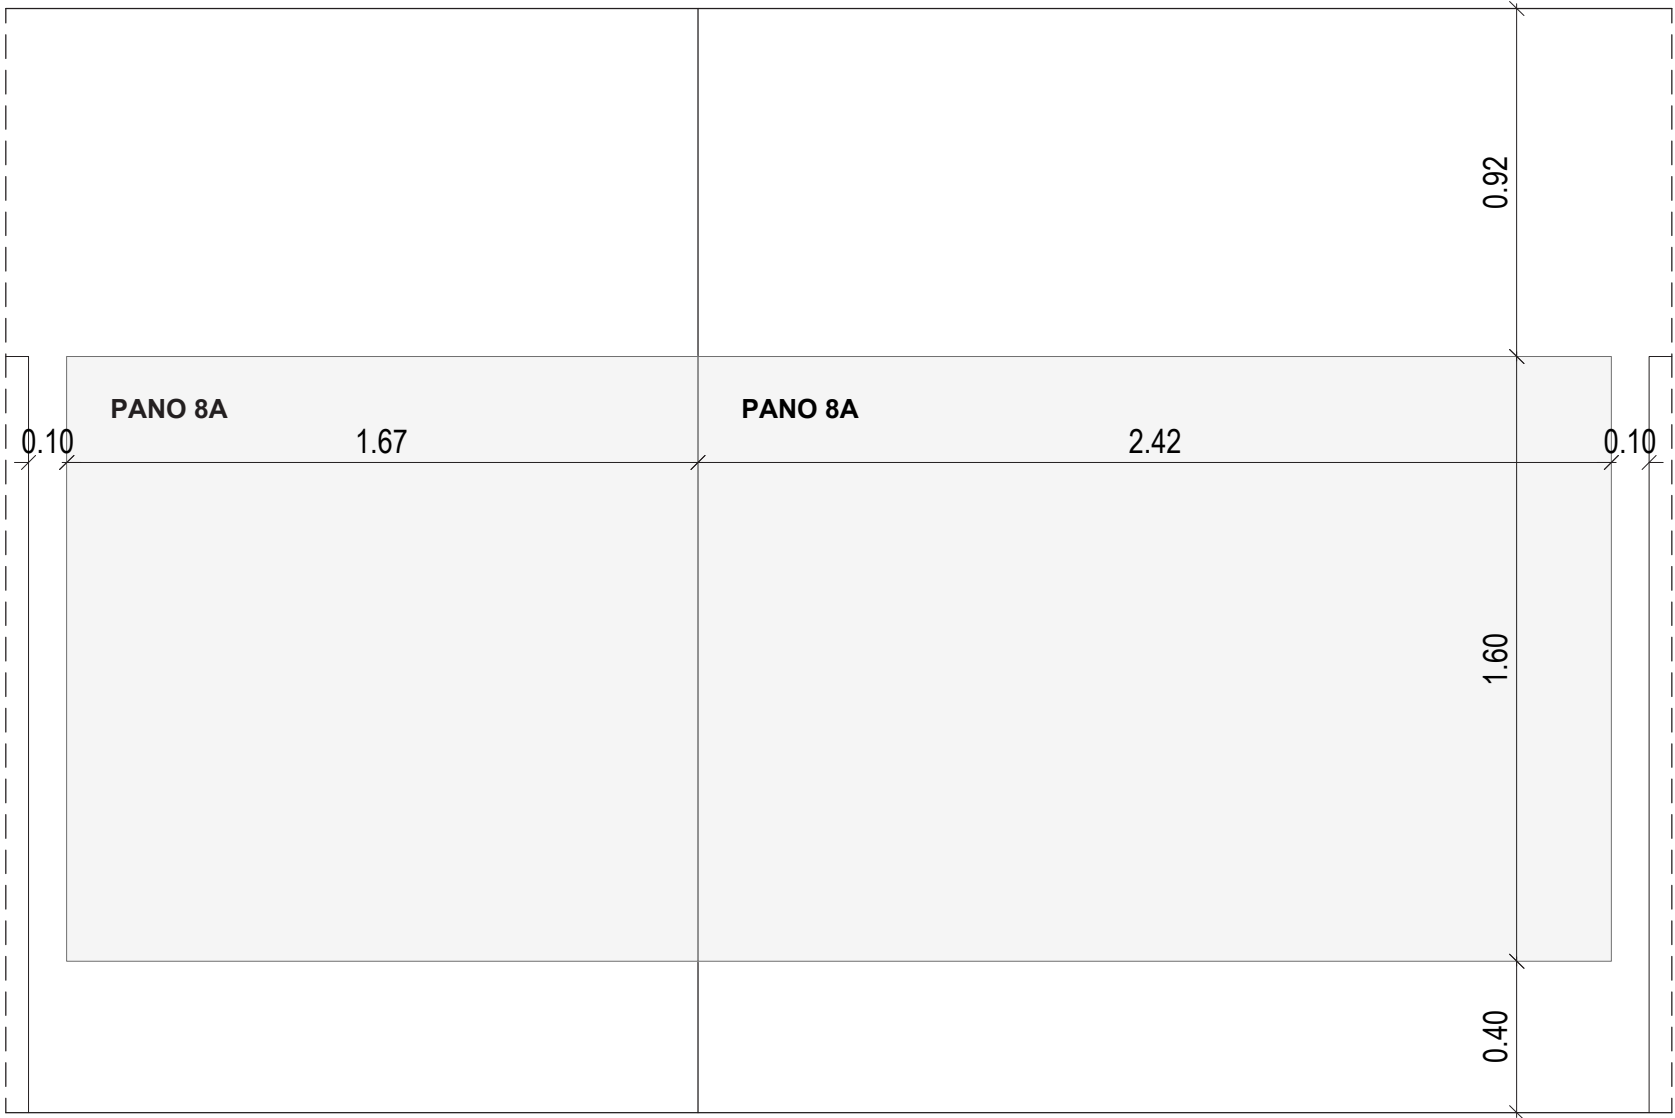


POGLED NA PANOJA 8A

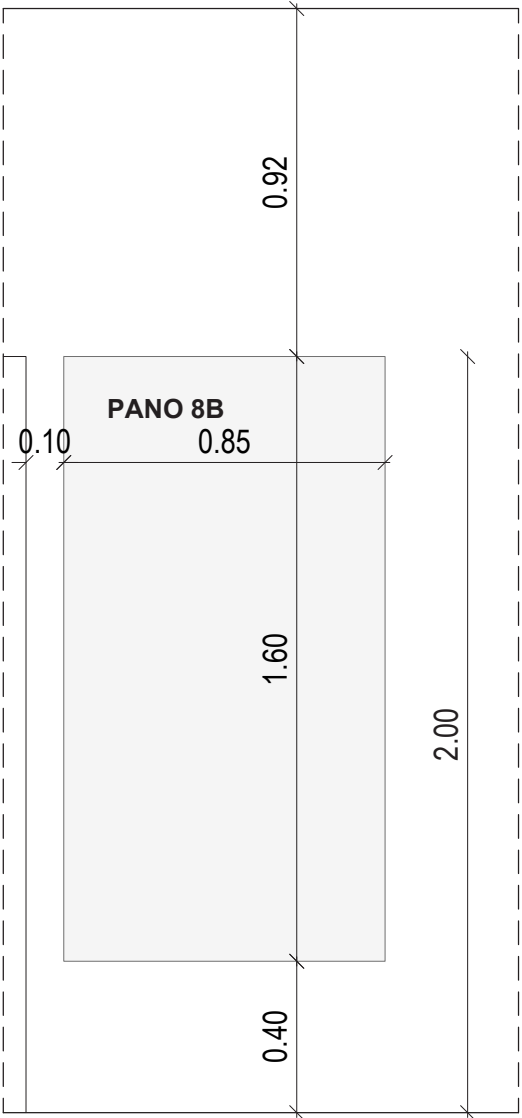

POGLED NA PANO 8B

Obnova Spominske hiše Otona Župančiča: Župančičev svet		
ime	opis	merilo
N5 - 8A, 8B	SOBA 3 "UGANKE" razstavni pano 8A, 8B	1:20
Material	Razstavni pano: tiskano platno napeto na MDF plošče, montirane na steno na distančnikih (po vzoru obstoječih razstavnih panojev)	

PRED IZVEDBO USKLADITI NAČRTE IN DETAJLE OPREME Z ARHITEKTOM! VSE MERE KONTROLIRATI NA LICU MESTA IN JIH PRILAGODITI DEJANSKEMU STANJU!

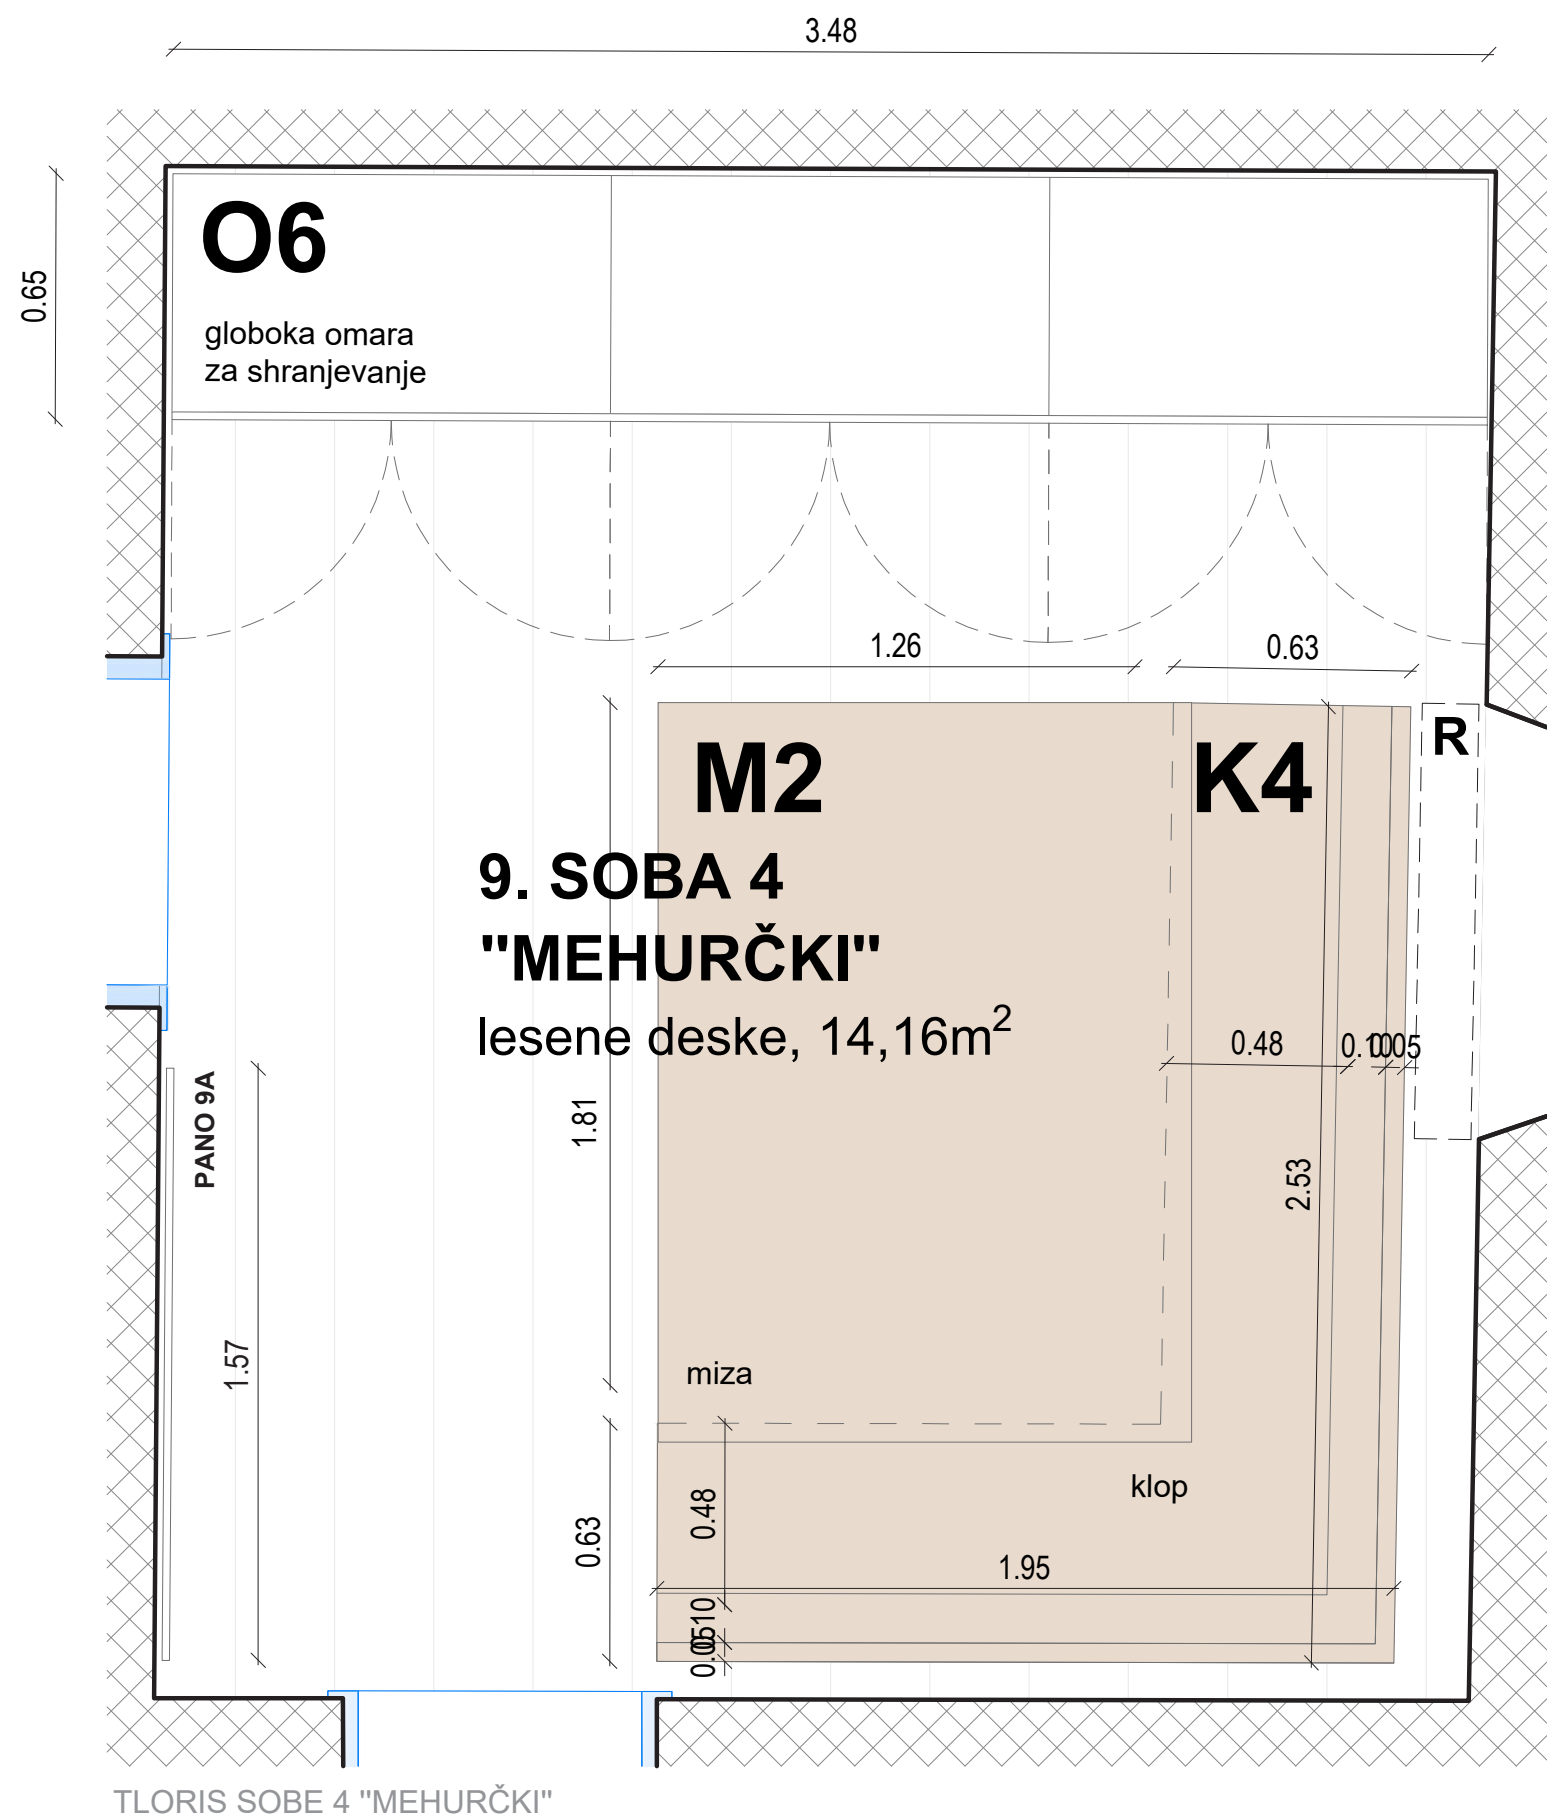


Obnova Spominske hiše Otona Župančiča: Župančičev svet

ime	opis	merilo
N6 - K2, M2, O6, 9A	SOBA 4 "MEHURČKI" Tloris	1:20
Material	Klop - hrast: Vidne stranice - MDF, furnir hrast, mat lak, PAZITI NA ODPORNOST, kovinska podkonstrukcija; Miza - hrast: Vidne stranice - MDF, furnir hrast, mat lak, PAZITI NA ODPORNOST; Korpus: iveral, bela barva, mat, ABS 1mm; Globoka omara: Vidne stranice - MDF, prašno barvan po RAL-u, svetlo siv, fino strukturna barva mat; Korpus - iveral, svetlo siva barva, mat, ABS nalimki 1mm; Ročaj - kovinski ročaj, okrogel, svetlo siva barva, npr. Rujz design 807.24; Razstavni pano: tiskano platno napeto na MDF plošče, montirane na steno na distančnikih (po vzoru obstoječih razstavnih panojev)	
Dodatno	kvalitetno okovje z mehkim zapiranjem, npr. Blum; premične police v notranjosti	




SHEMATSKI PRIKAZ SOBE 4

PRED IZVEDBO USKLADITI NAČRTE IN DETAJLE OPREME Z ARHITEKTOM! VSE MERE KONTROLIRATI NA LICU MESTA IN JIH PRILAGODITI DEJANSKEMU STANJU!

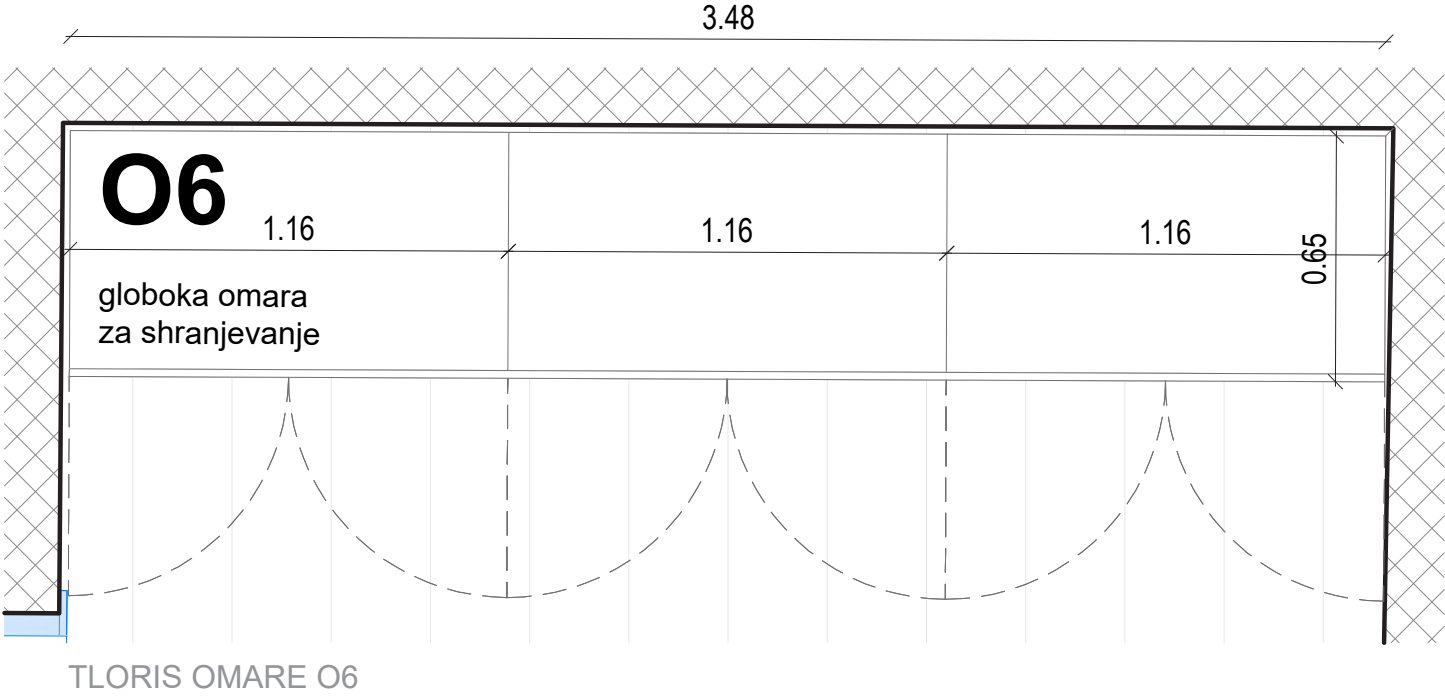


TLORIS OMARE O6

Obnova Spominske hiše Otona Župančiča: Župančičev svet		
ime	opis	merilo
N6 - O6	SOBA 4 "MEHURČKI" globoka omara O6	1:20
Material	Vidne stranice - MDF, prašno barvan po RAL-u, svetlo siv, fino strukturna barva mat; Korpus - iveral, svetlo siva barva, mat, ABS nalimki 1mm; Ročaj - kovinski ročaj, okrogel, svetlo siva barva, npr. Rujz design 807.24	
Dodatno	kvalitetno okovje z mehkim zapiranjem, npr. Blum; premične police v notranjosti	

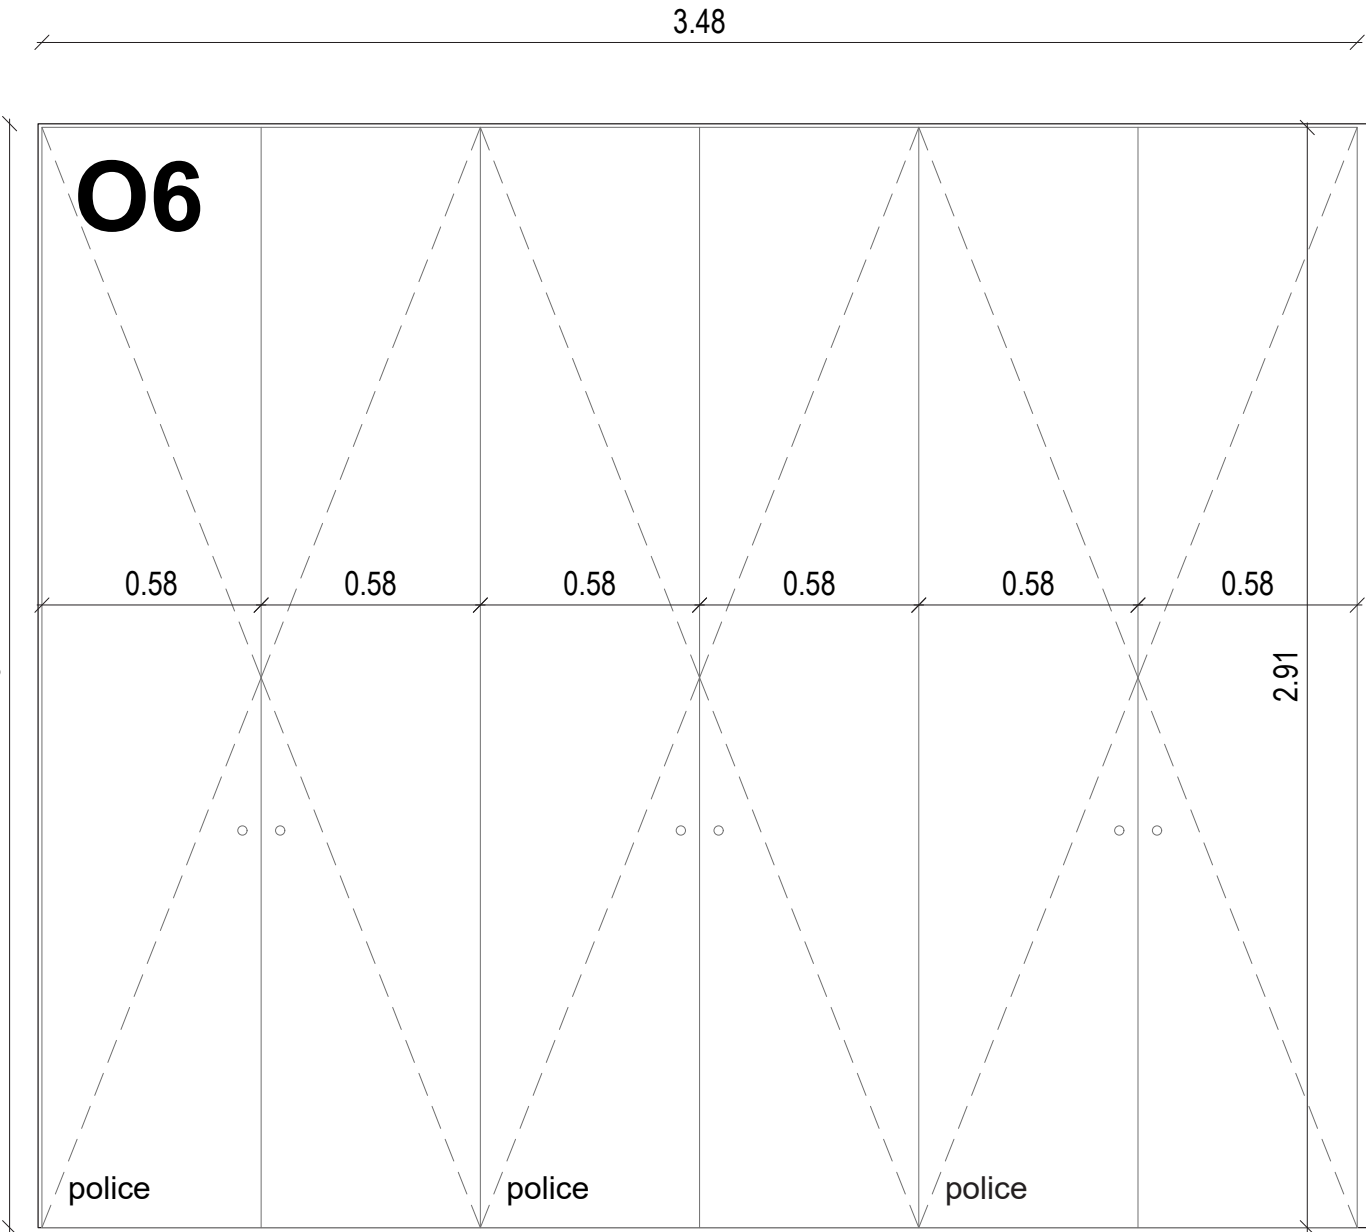







POGLED NA GLOBOKO OMARO

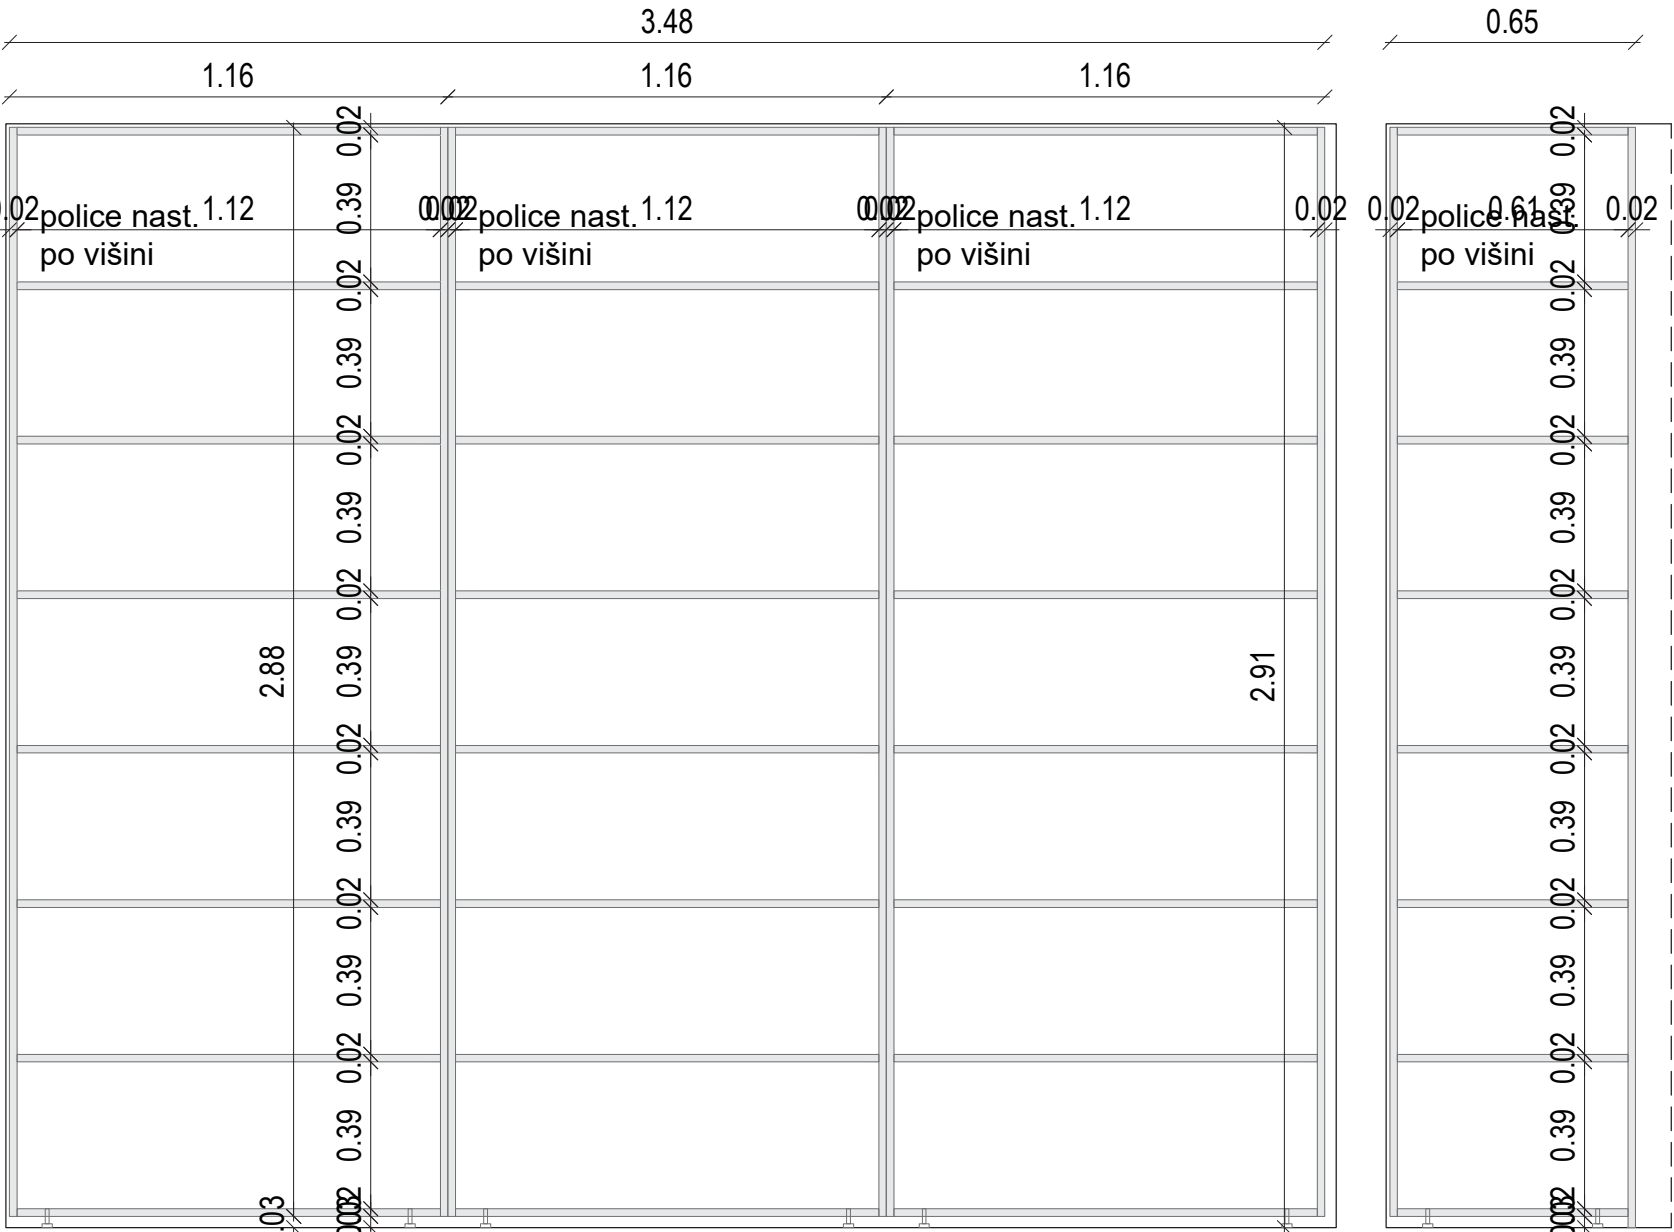

VZDOLŽNI PREREZ GLOBOKE OMARE

PREČNI PREREZ

PRED IZVEDBO USKLADITI NAČRTE IN DETAJLE OPREME Z ARHITEKTOM! VSE MERE KONTROLIRATI NA LICU MESTA IN JIH PRILAGODITI DEJANSKEMU STANJU!

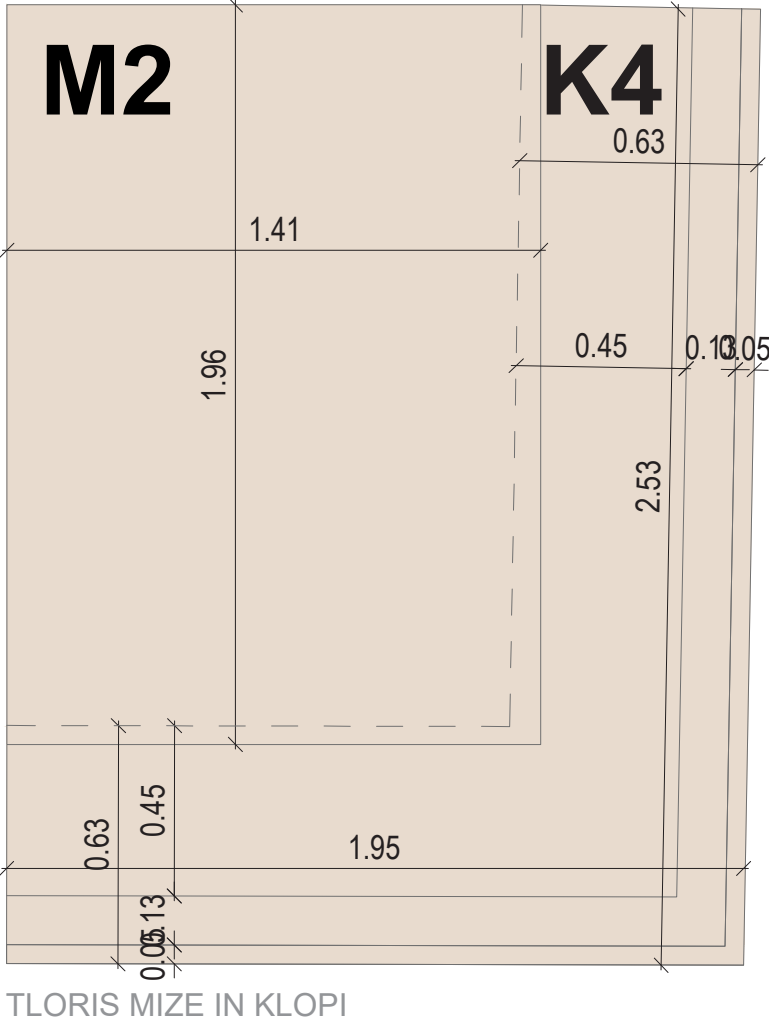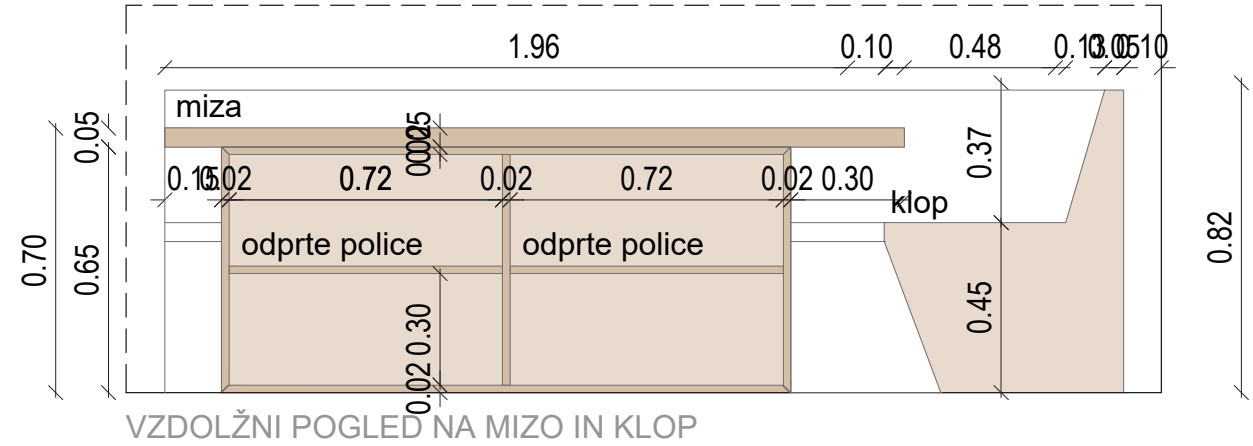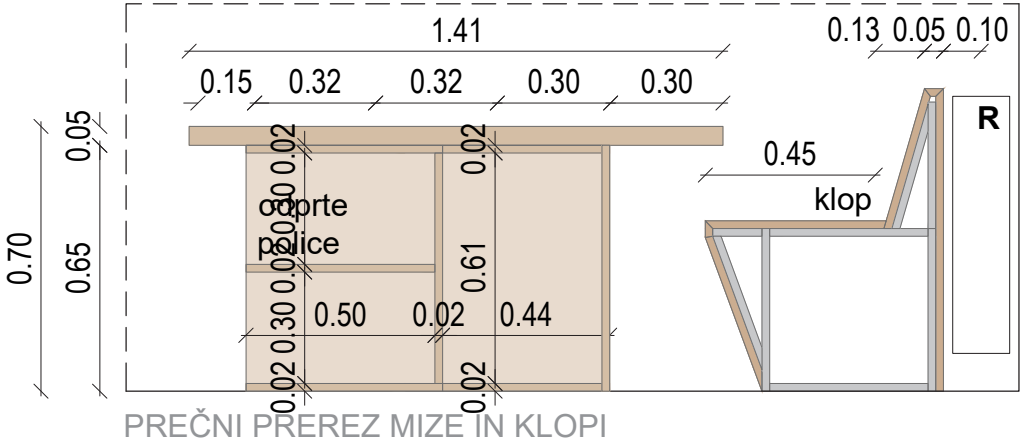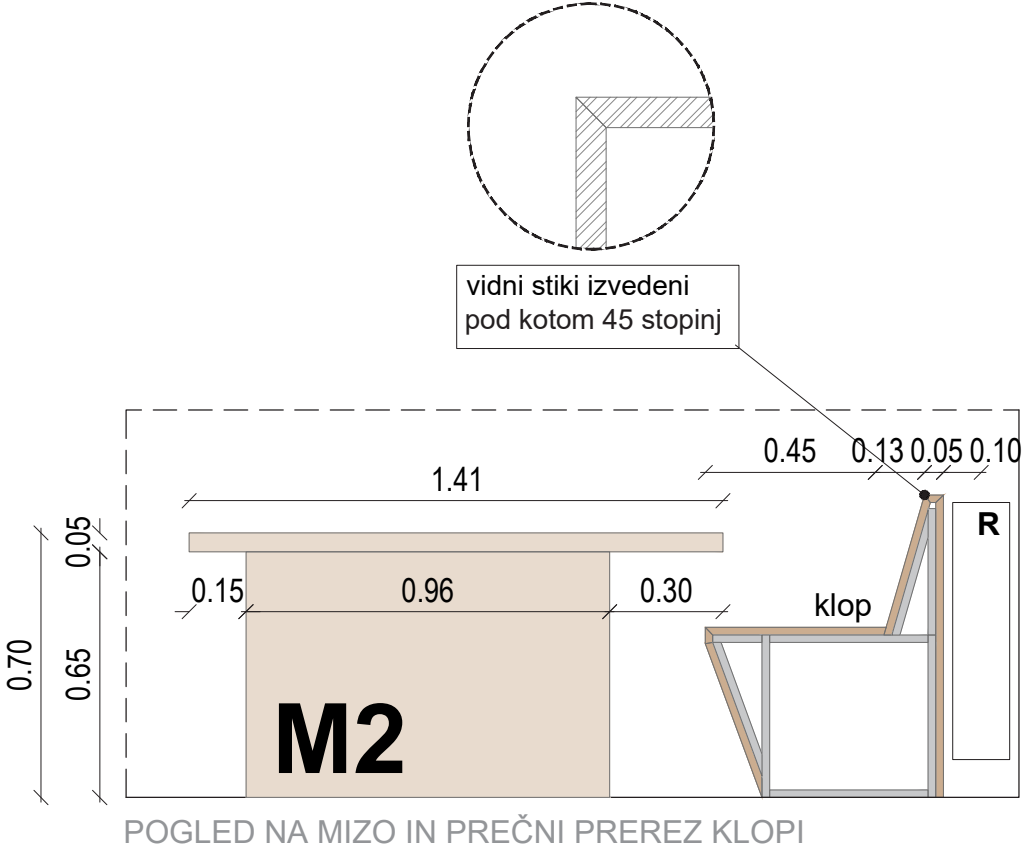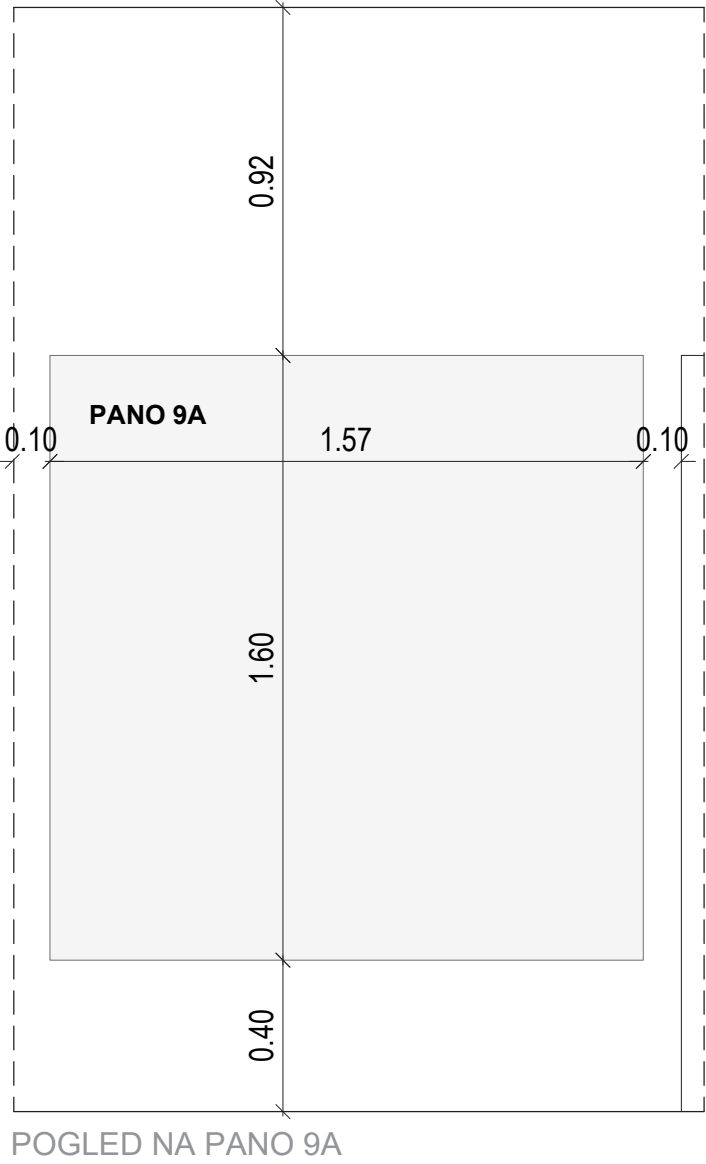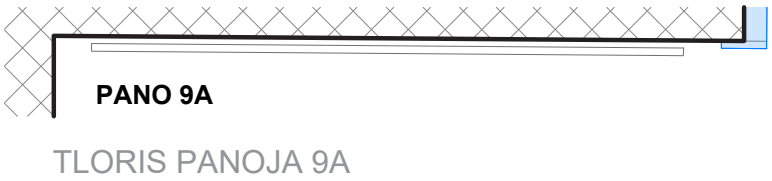

Obnova Spominske hiše Otona Župančiča: Župančičev svet		
ime	opis	merilo
N6 - M2, K4, 9A	SOBA 4 "MEHURČKI" miza M2, klop K4, razstavni pano 9A	1:20
Material	Klop - hrast: Vidne stranice - MDF, furnir hrast, mat lak, PAZITI NA ODPORNOST, kovinska podkonstrukcija; Miza - hrast: Vidne stranice – MDF, furnir hrast, mat lak, PAZITI NA ODPORNOST Korpus: iveral, bela barva, mat, ABS 1mm; Razstavni pano: tiskano platno napeto na MDF plošče, montirane na steno na distančnikih (po vzoru obstoječih razstavnih panojev)	

PRED IZVEDBO USKLADITI NAČRTE IN DETAJLE OPREME Z ARHITEKTOM! VSE MERE KONTROLIRATI NA LICU MESTA IN JIH PRILAGODITI DEJANSKEMU STANJU!