



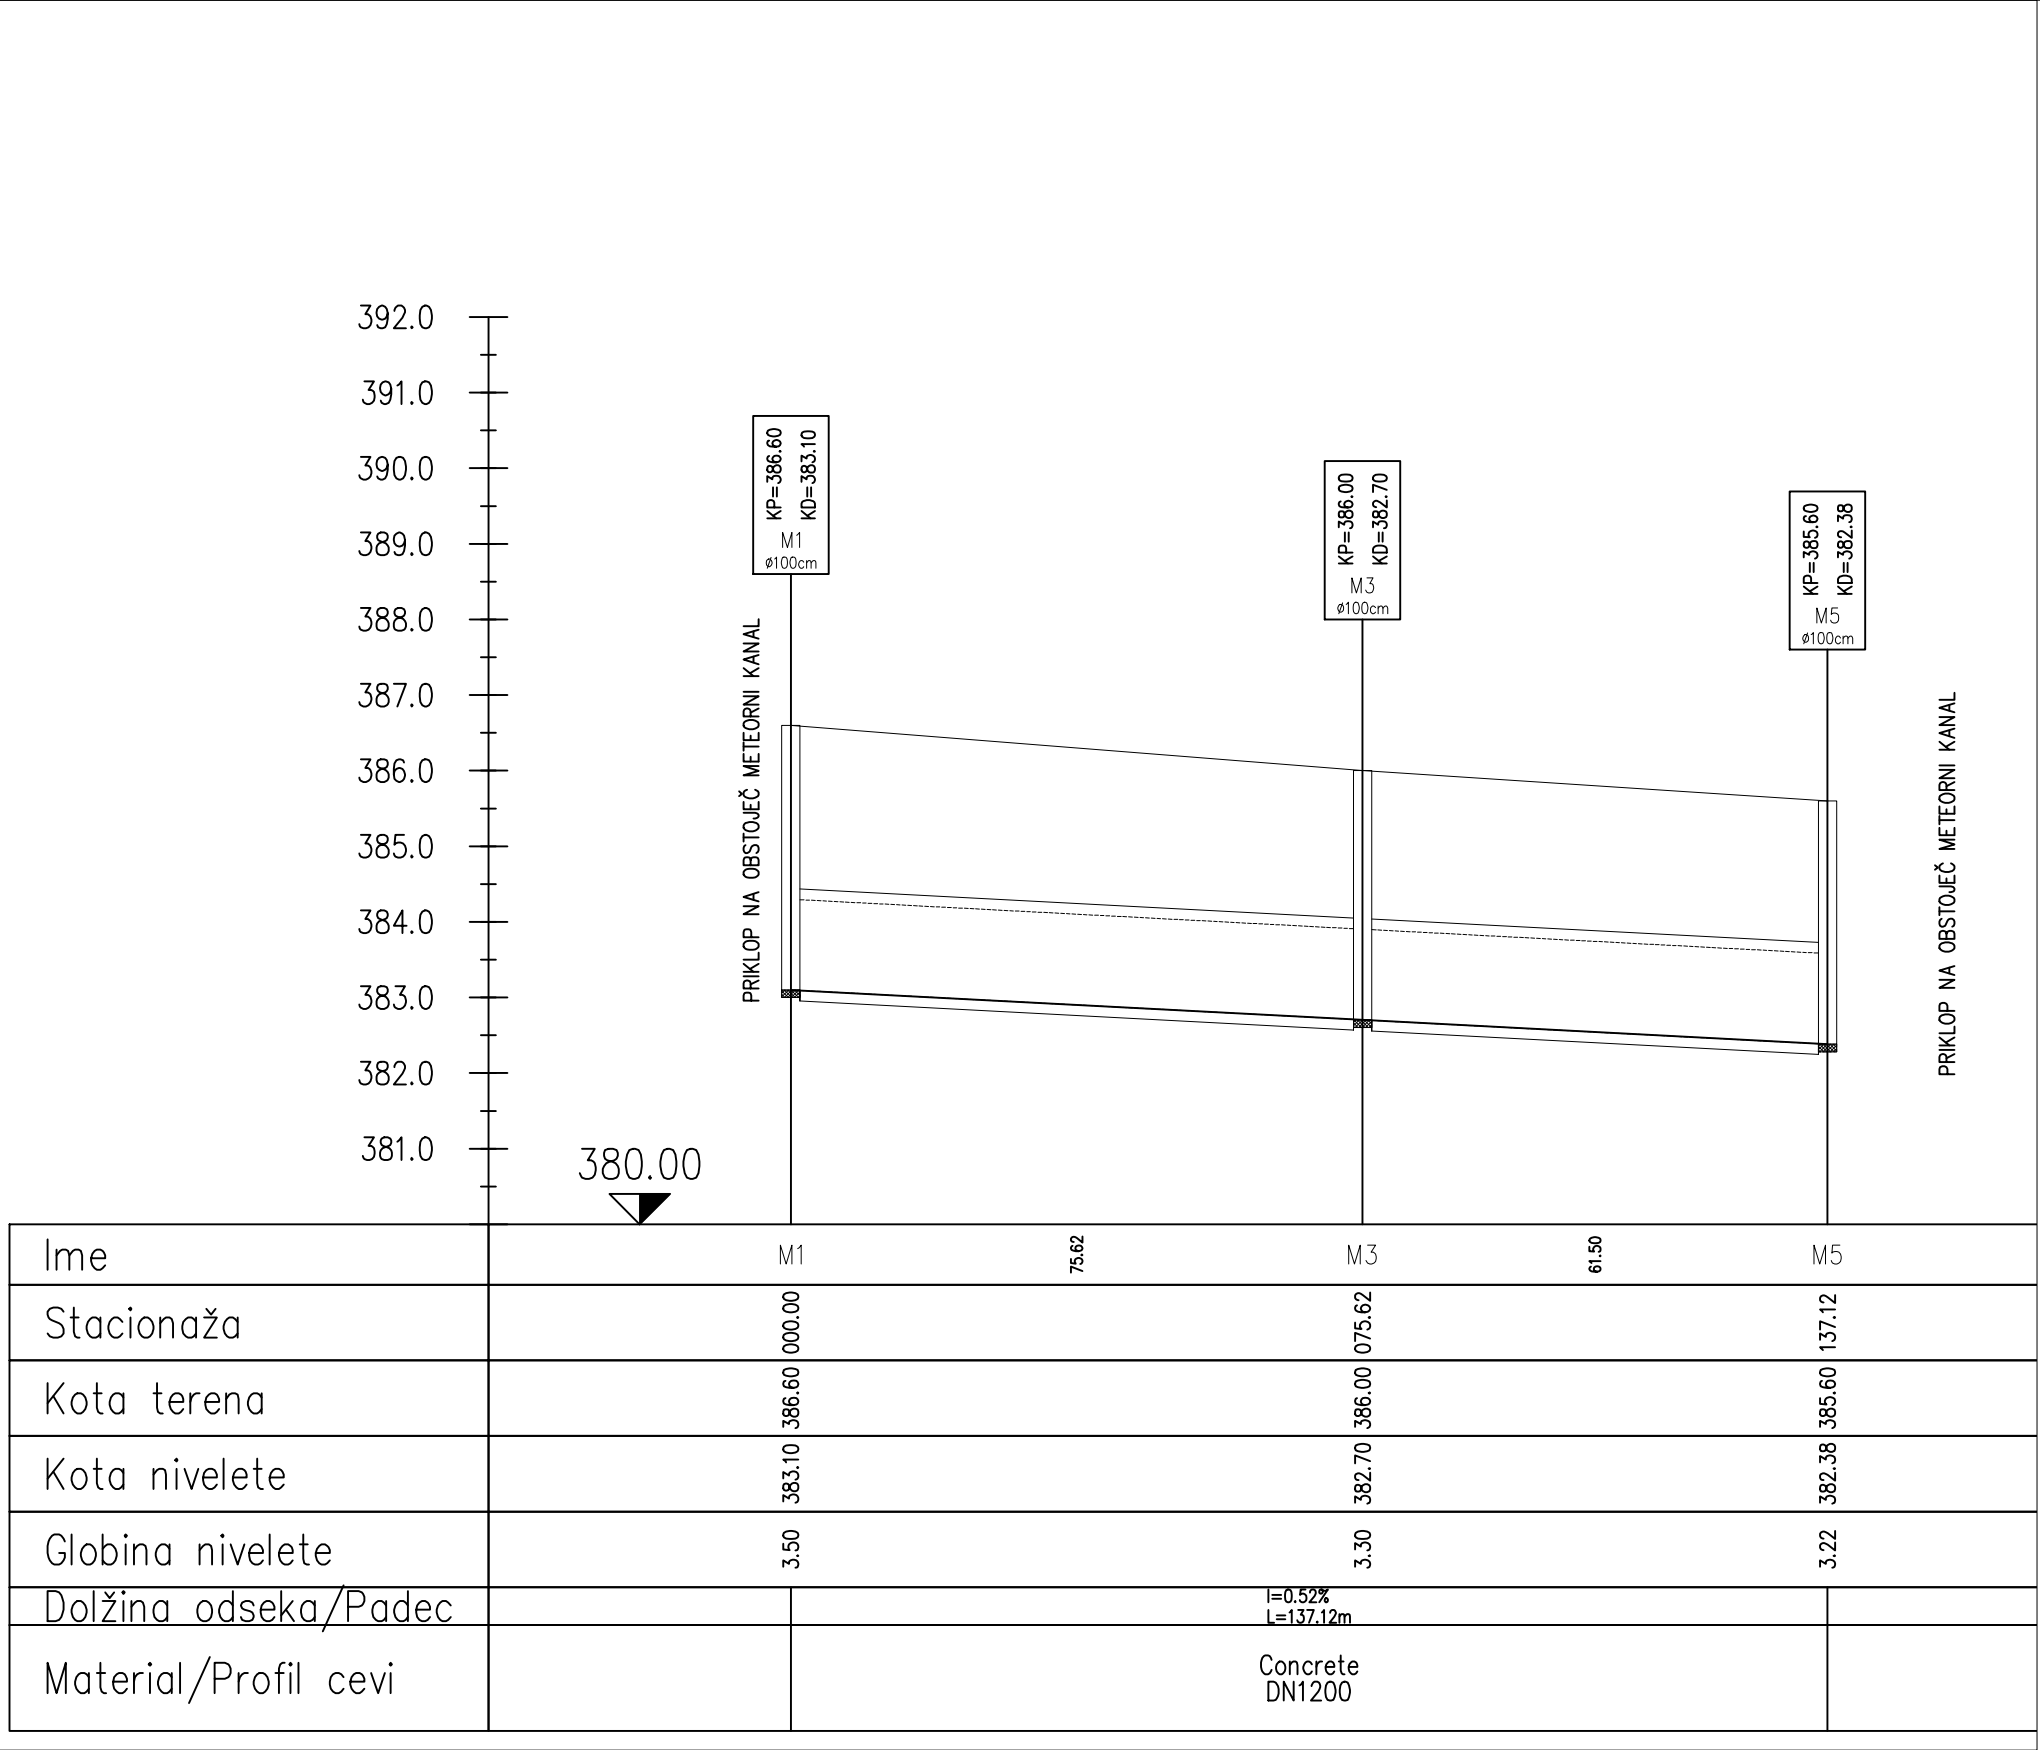

VZDOLŽNI PROFIL FEKALNE IN METEORNE KANALIZACIJE

M 1:1000/100

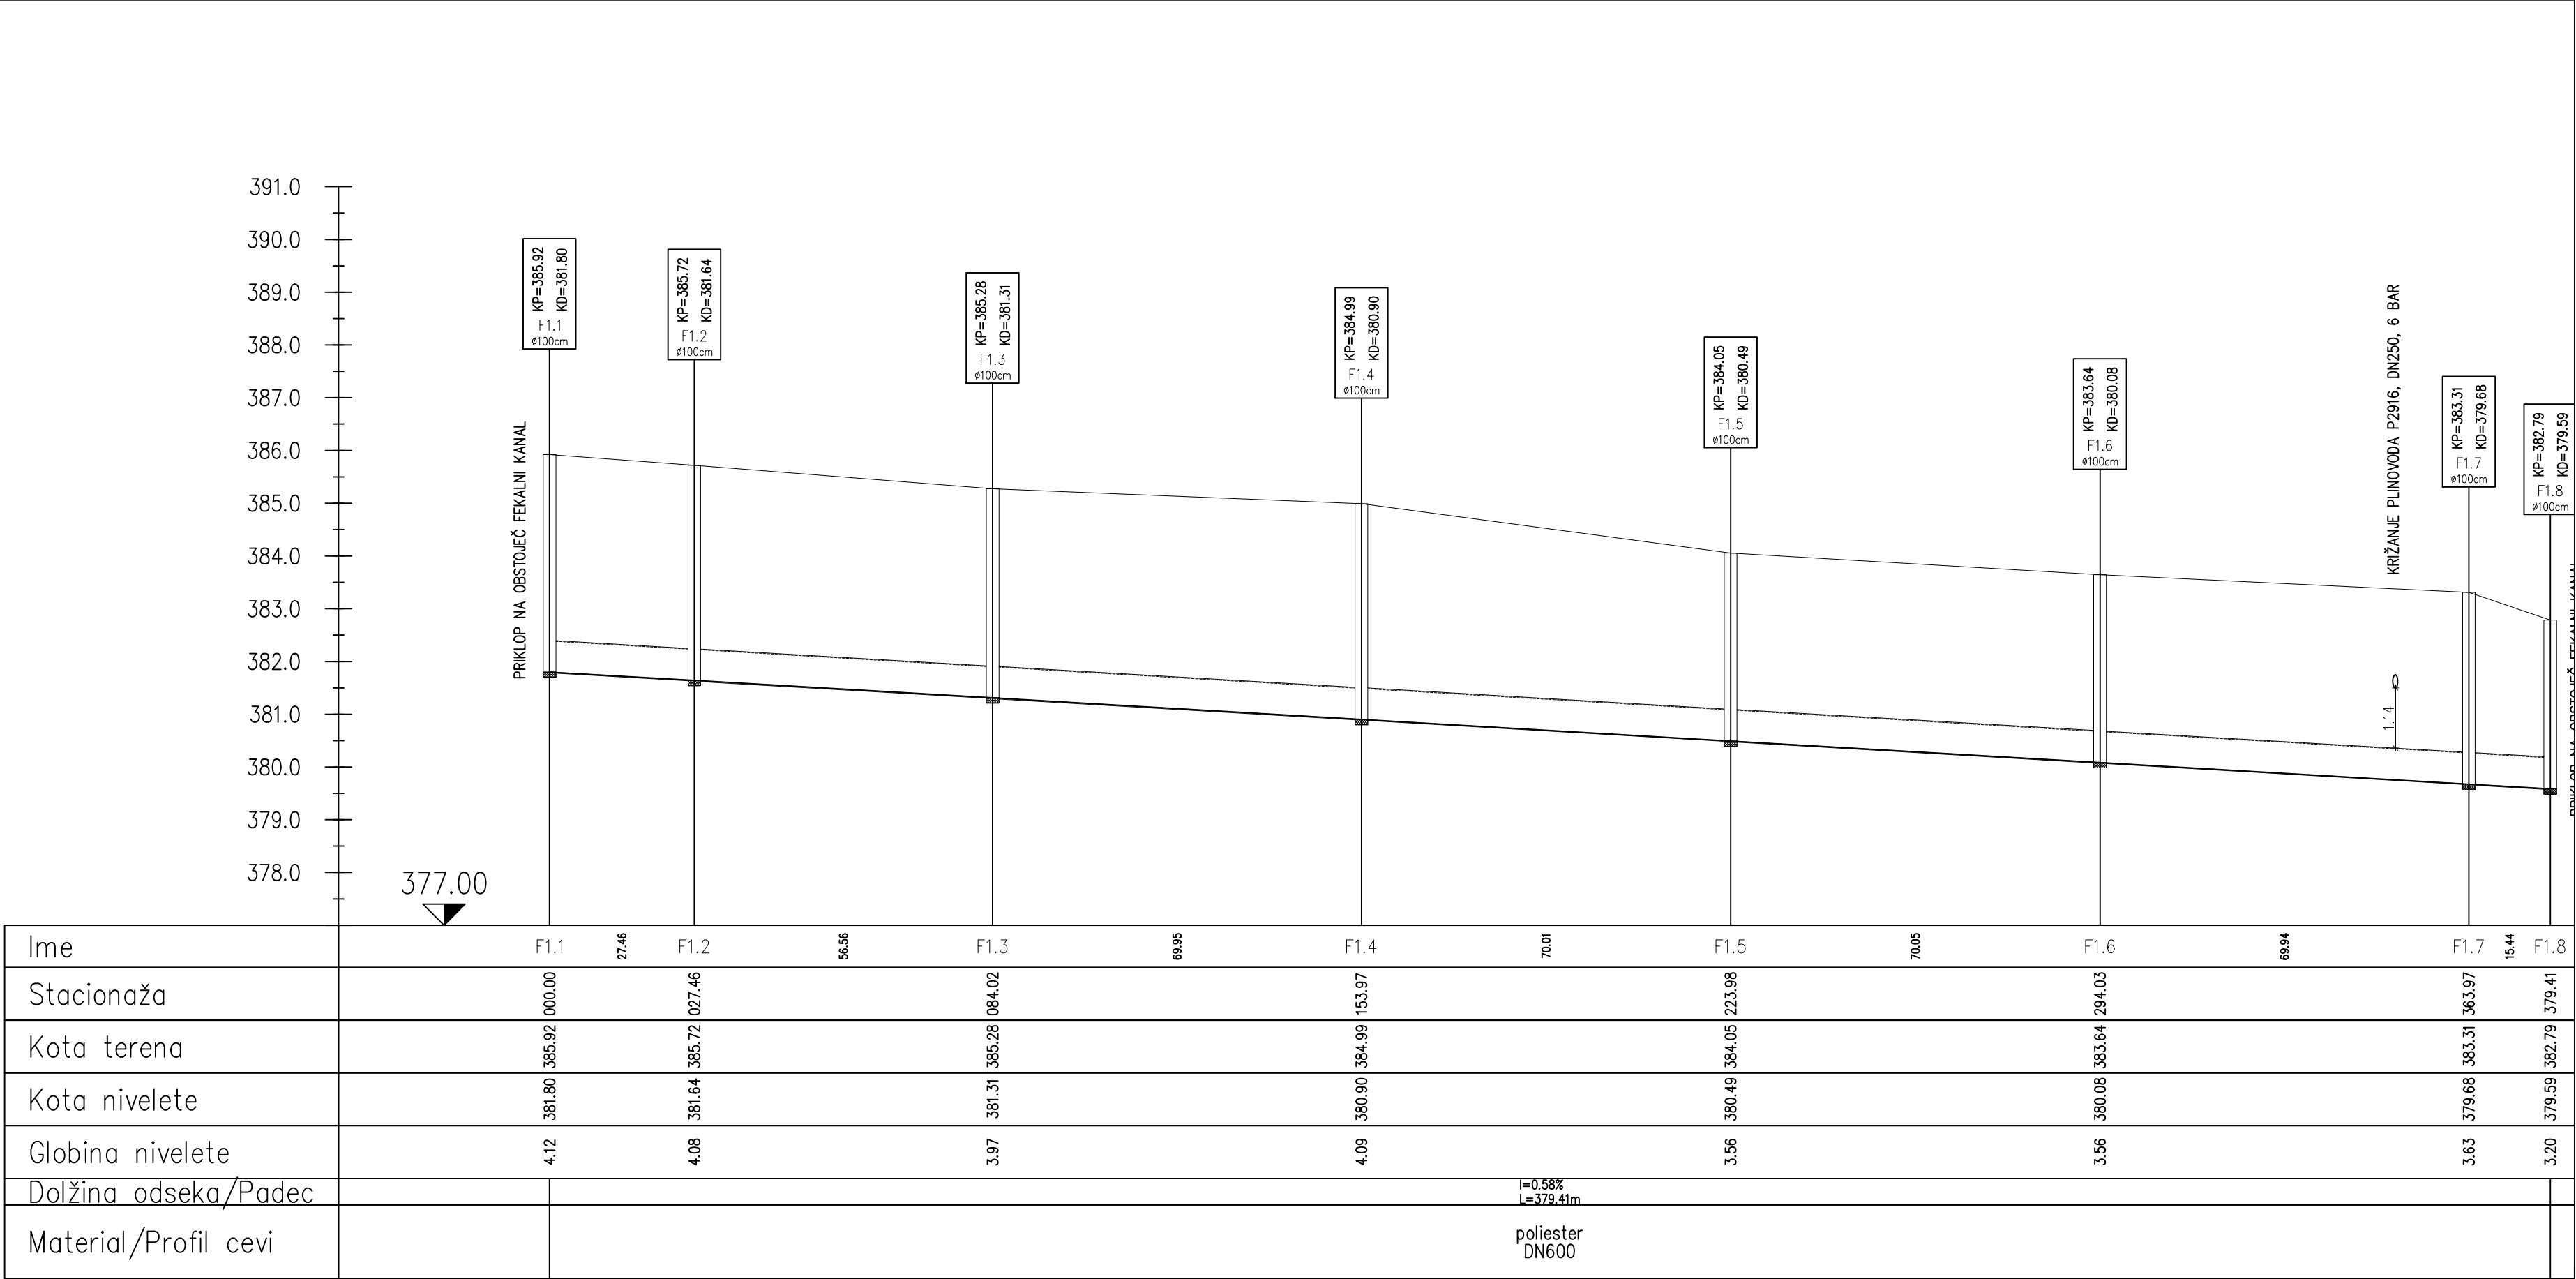

sprememba: revision:	opis spremembe: revision note:	podpis/datum: signature/date:
-------------------------	-----------------------------------	----------------------------------

LOKACIJSKI PRIKAZI



naročnik: subscriber:	MESTNA OBČINA KRANJ Slovenski trg 1, 4000 Kranj	Protim RZiŠnik Perc d.o.o. Poslovna cona A 2 SI-4208 Senčur protim@r-p.si www.protim.si
investitor: investor:	MESTNA OBČINA KRANJ Slovenski trg 1, 4000 Kranj	
naziv objekta: facility:	IZGRADNJA FEKALNE IN METEORNE KANALIZACIJE OB CESTI BOŠTJANA HLADNIKA V KRANJU	
naslov risbe: drawing title:	VZDOLŽNI PROFIL FEKALNE IN METEORNE KANALIZACIJE	merilo: scale: 1:1000/100
vodja projekta: project manager:	ROK AHAČIČ, univ. dipl. inž. grad.	id. št.: id no.: G-3033 faza projekta: project phase: DGD
poblaščen inženir: authorised engineer:	MIHA RANFL, univ. dipl. inž. vod. in kom. inž.	id. št.: id no.: G-3989 št. projekta: project no.: K 161830
sodelavec: co-worker:	MATEJ MOZETIČ, dipl. gosp. inž.	datoteka: file: K161830_SIT.dwg št. načrta: plan no.: K 161830
sodelavec: co-worker:	NINA PISK, mag. inž. arh.	datum: date: 4/2024 št. risbe: drawing no.: 3.