
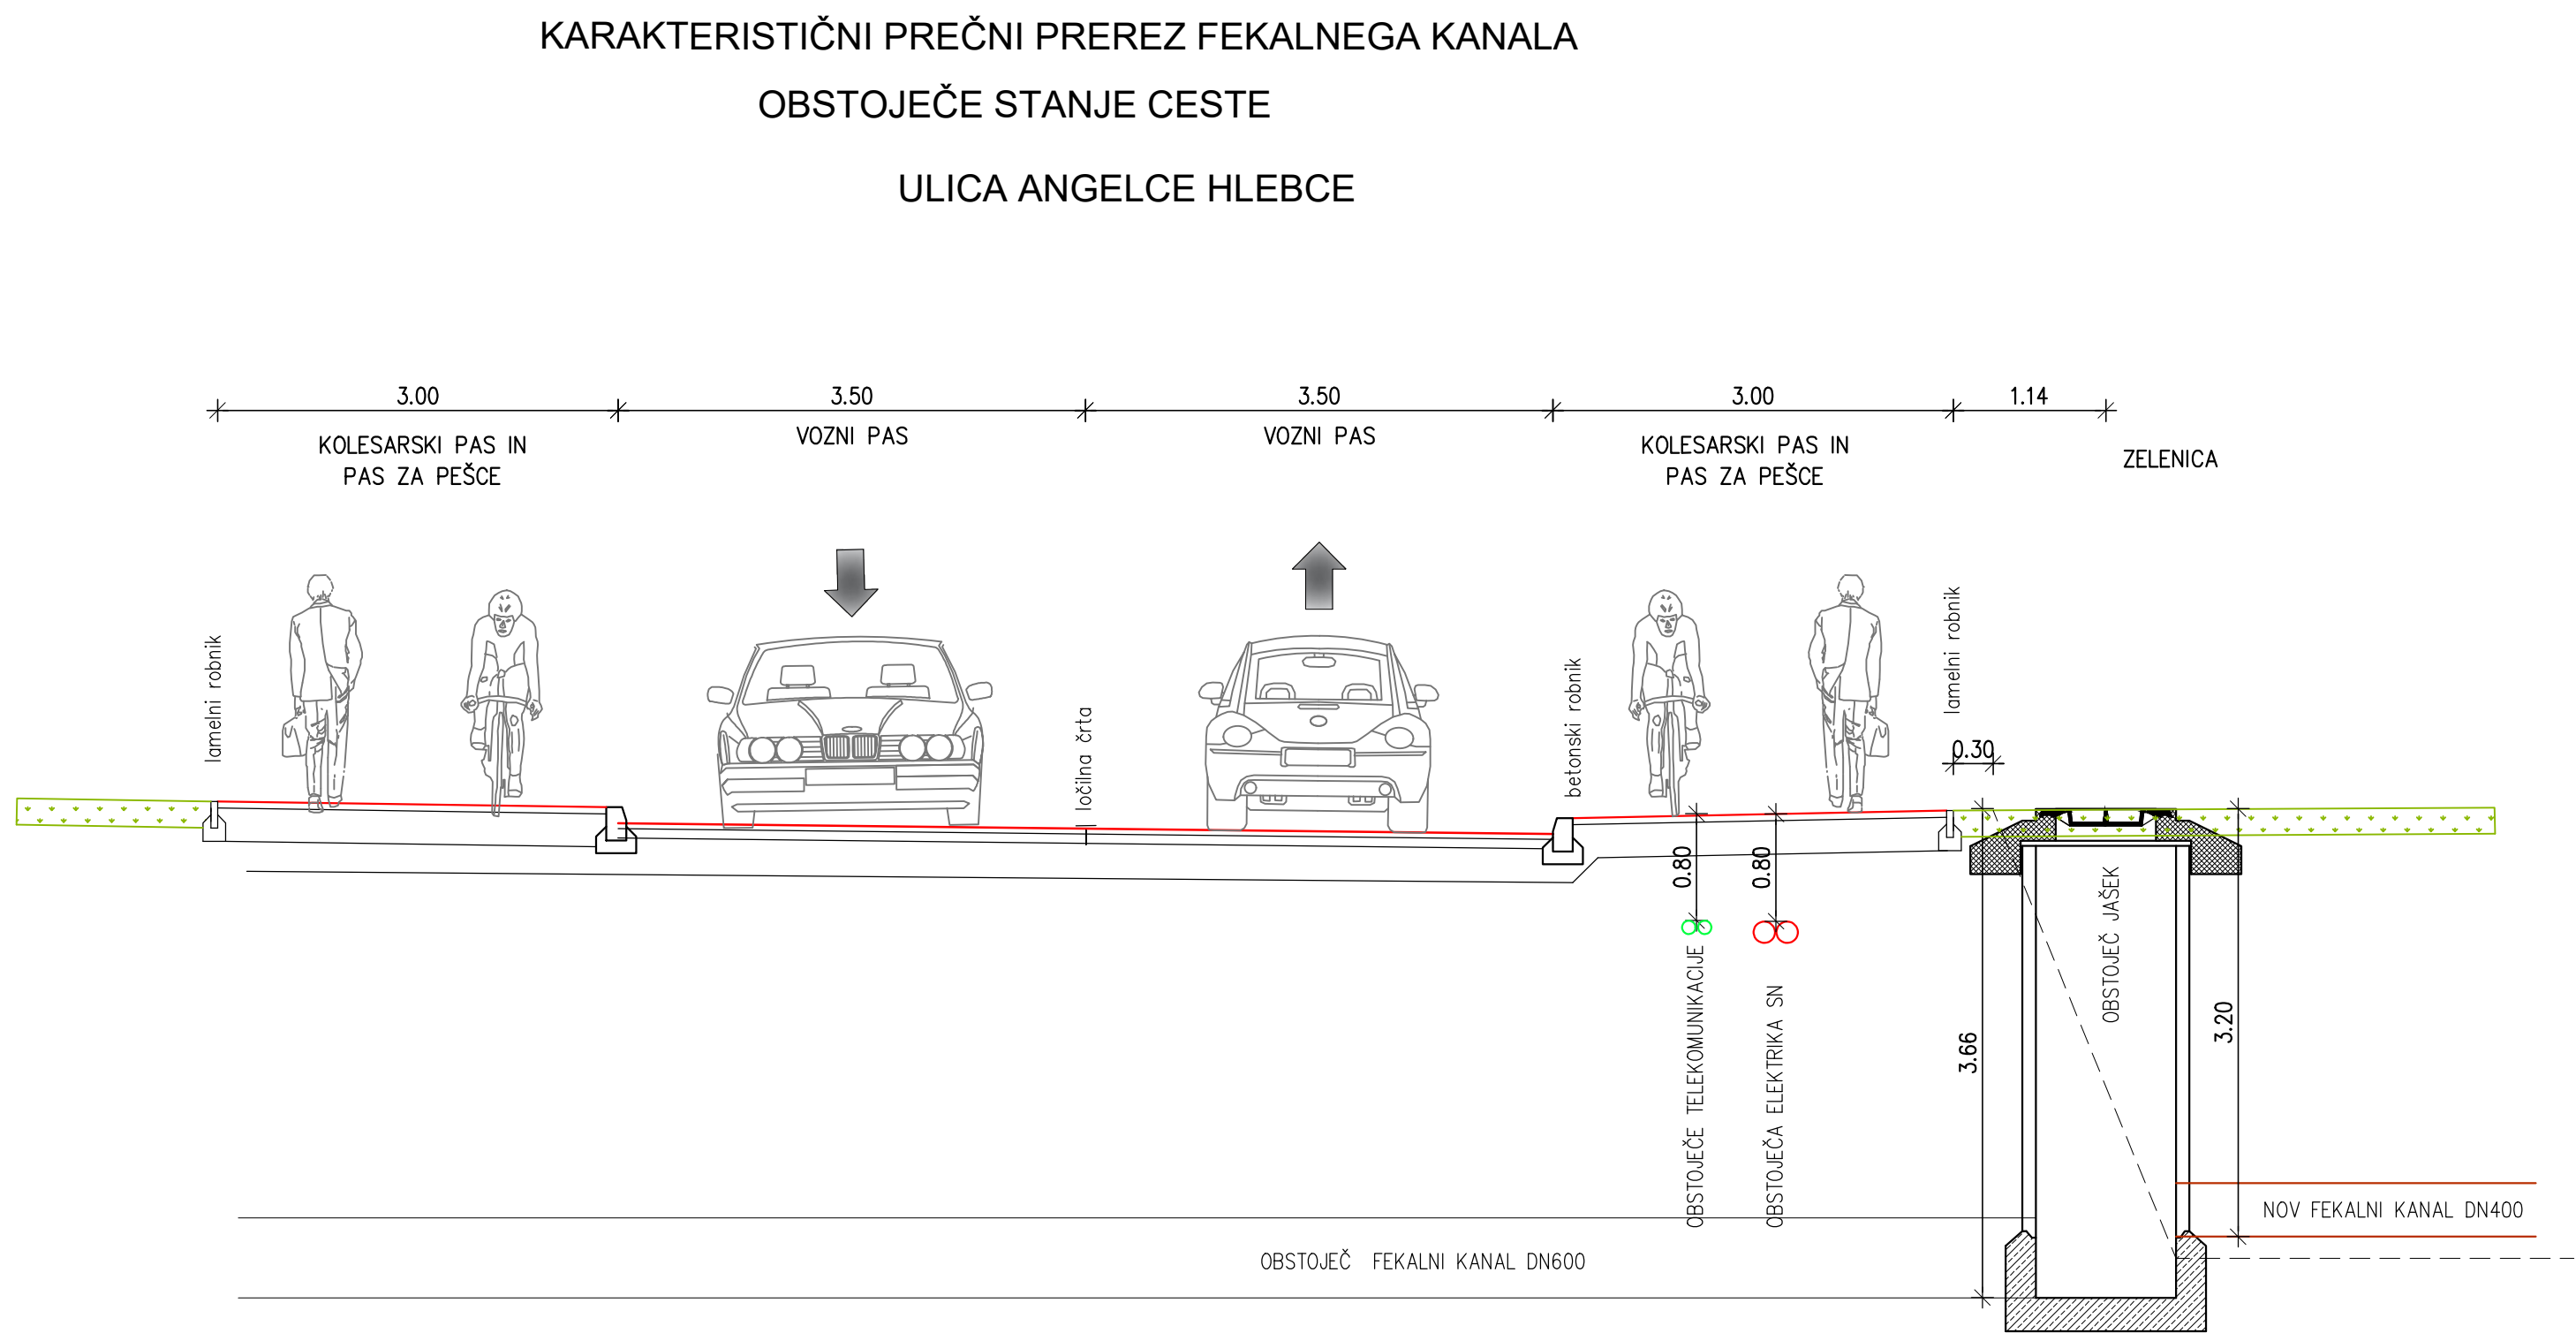


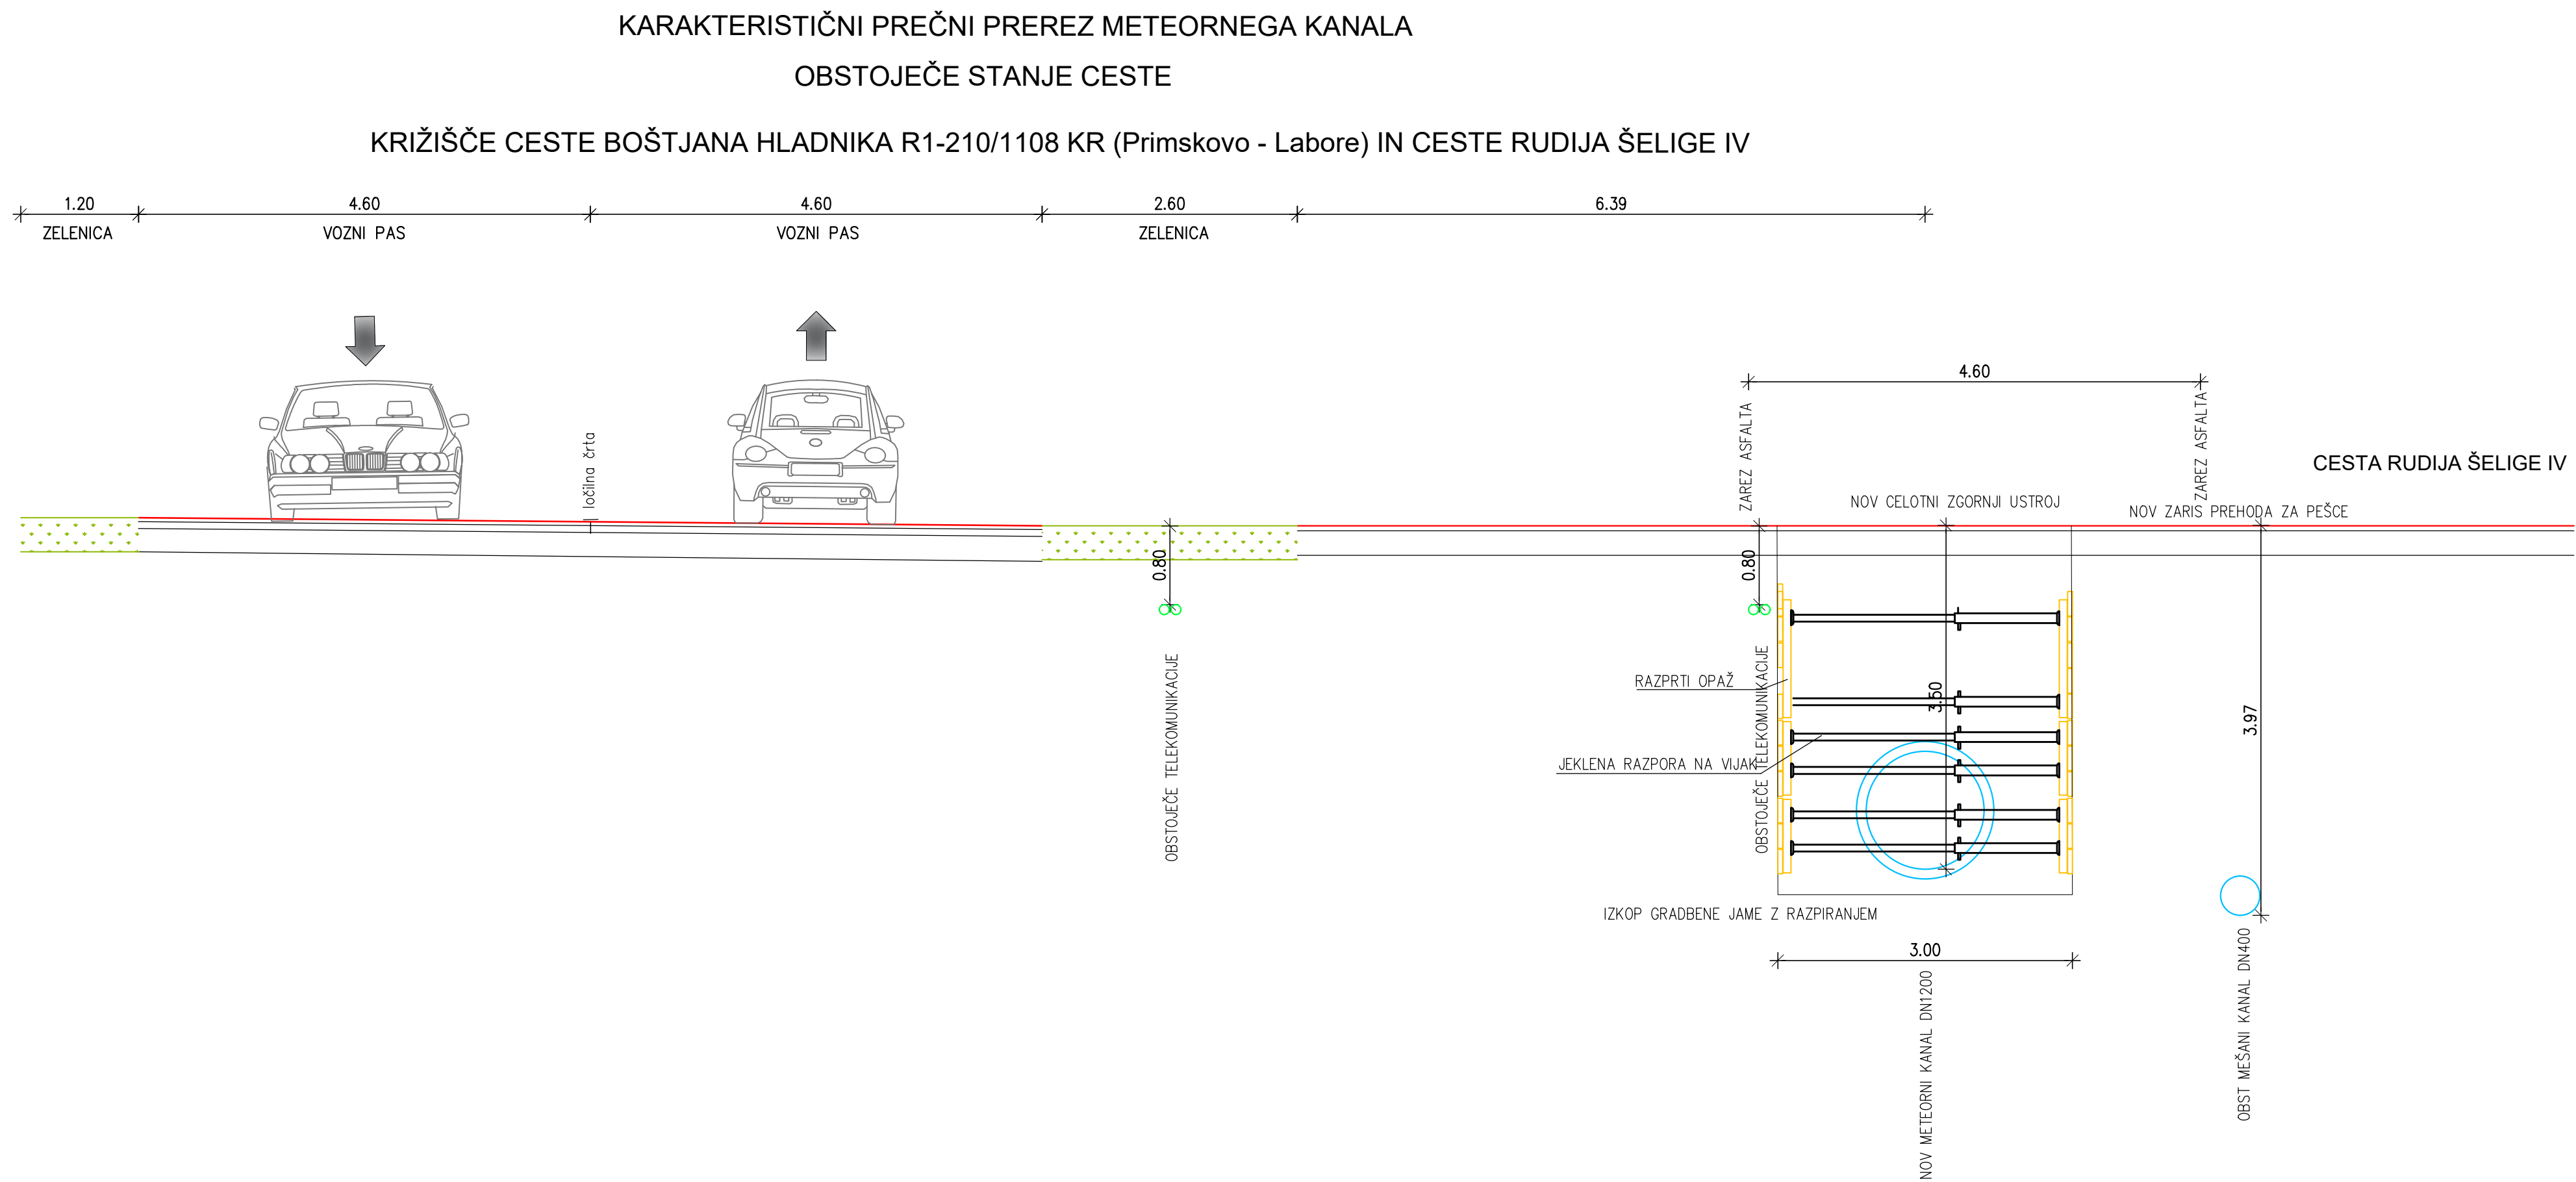

KARAKTERISTIČNI PREČNI PREREZI

M 1:50

sprememba:	opis spremembe:	podpis/datum:
revision:	revision note:	signature/date:
GRADBENA KONSTRUKCIJA		KOMUNALNA INFRASTRUKTURA
naročnik:		Protim Rzišnik Perc d.o.o.
subscrber:		Poslovna cona A 2
investitor:		St-4208 Šenčur
investor:		protim@p.si
naziv objekta:		www.protim.si
facility:		
naslov risbe:		1:50
drawing title:		
vodja projekta:		menilo:
project manager:		scale:
poblaščen inženir:		faza projekta:
authorized engineer:		project phase:
sodelavec:		št. projekta:
co-worker:		project no.:
sodelavec:		št. načrta:
co-worker:		plan no.:
datum:		št. risbe:
date:		drawing no.: