



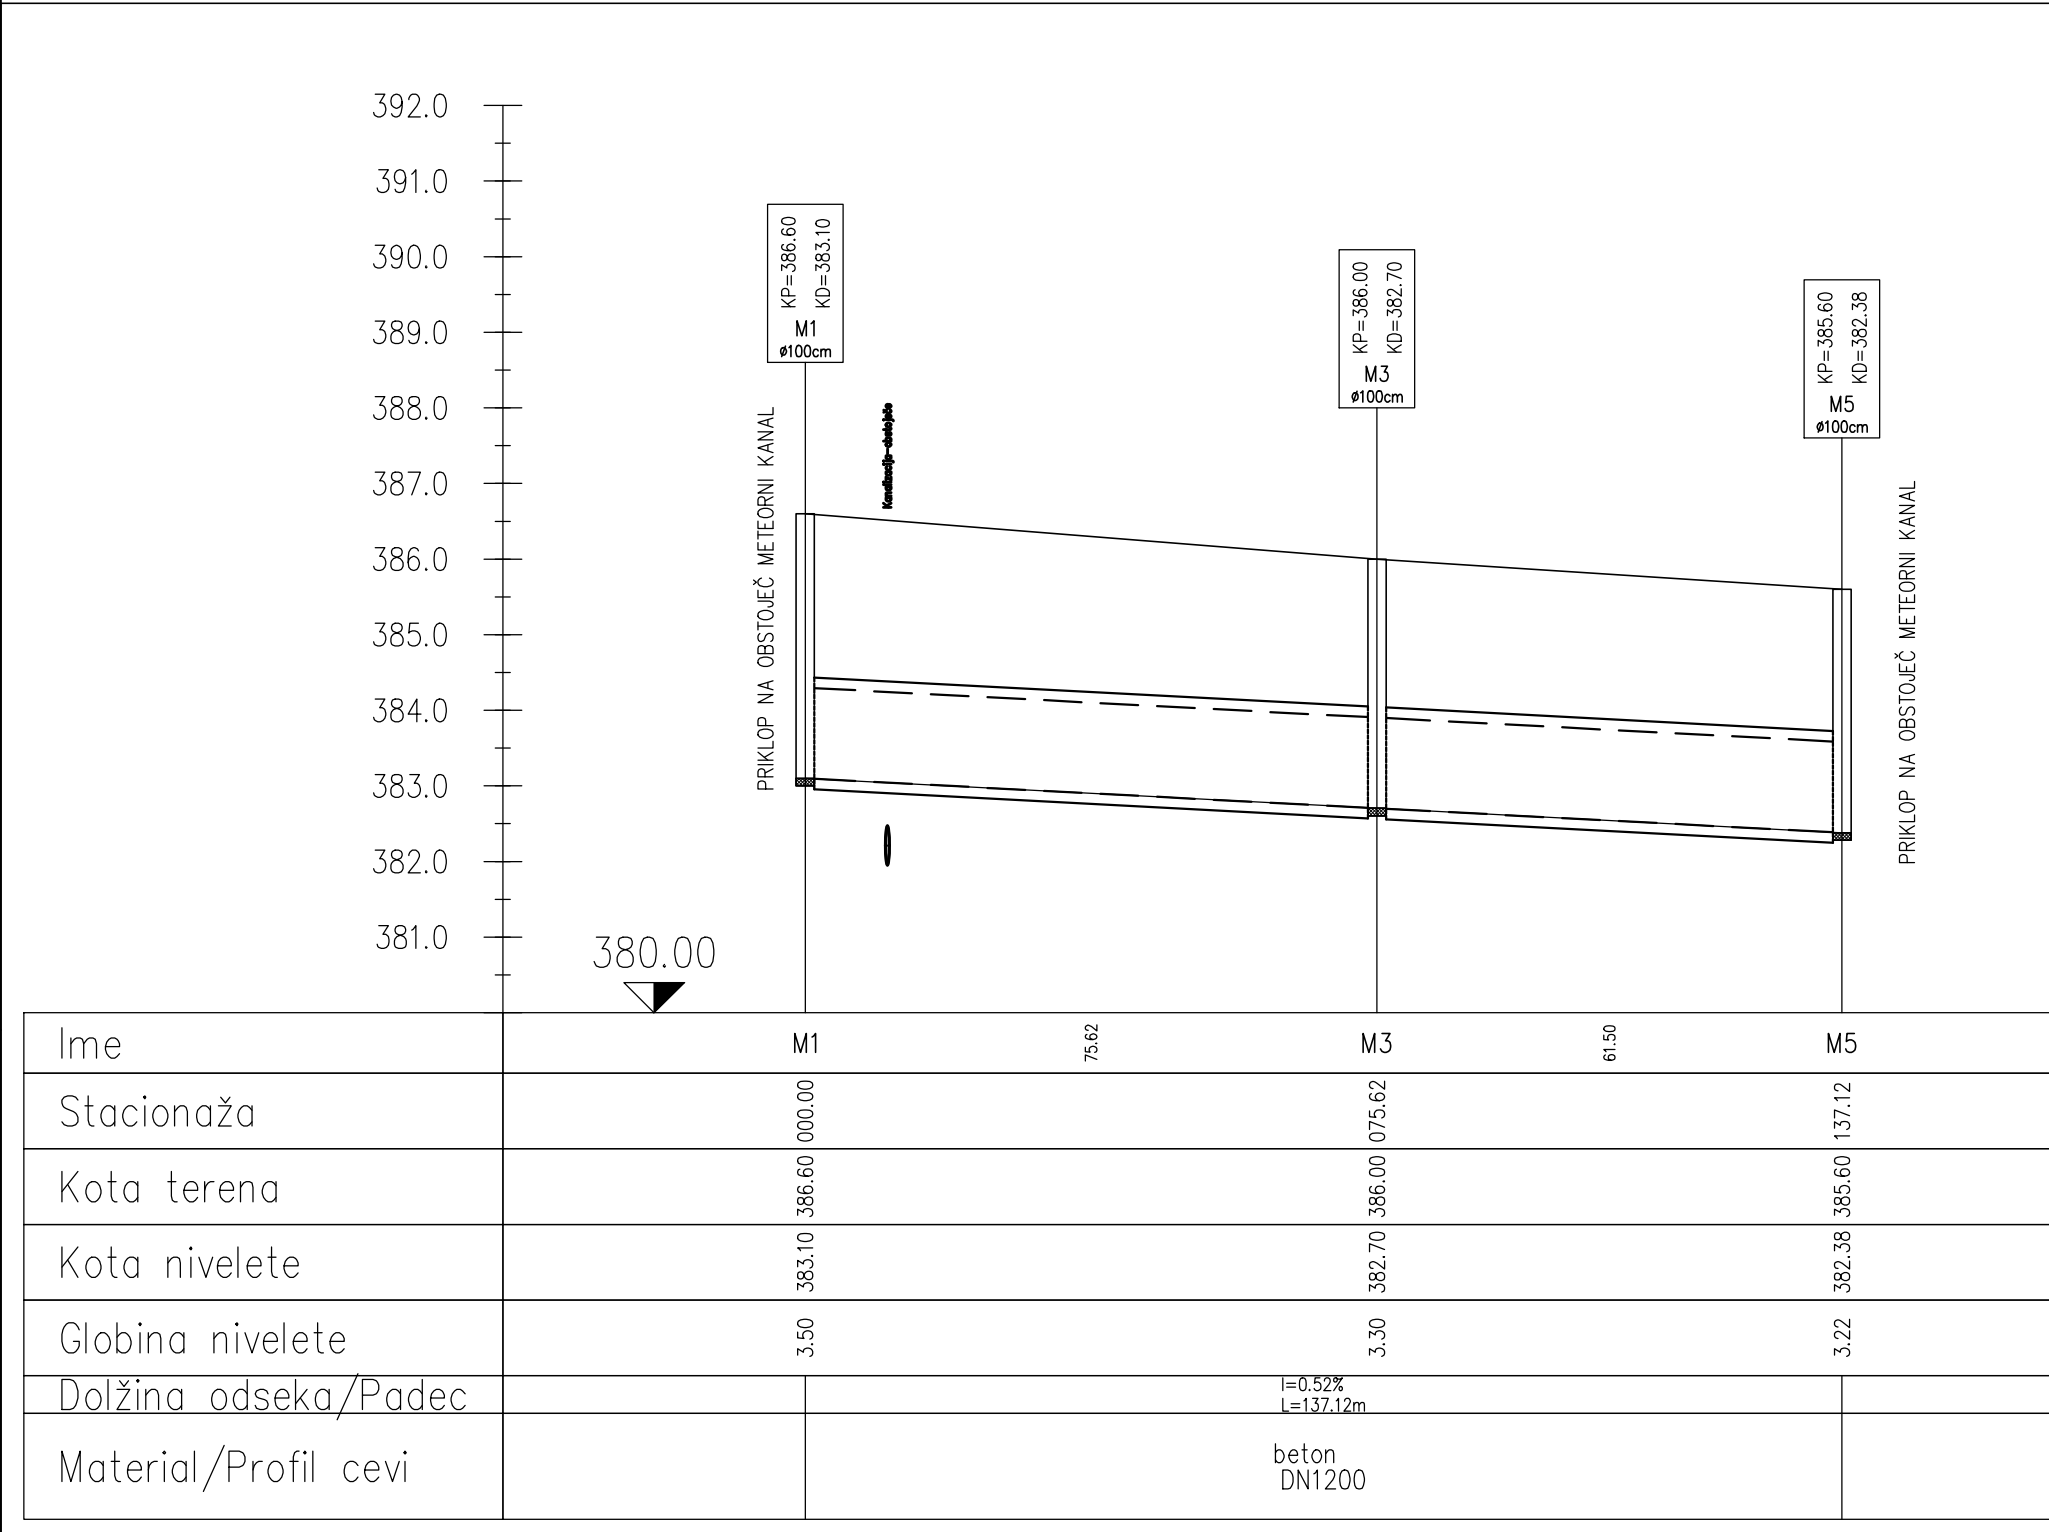

VZDOLŽNI PROFIL FEKALNE IN METEORNE KANALIZACIJE

M 1:1000/100

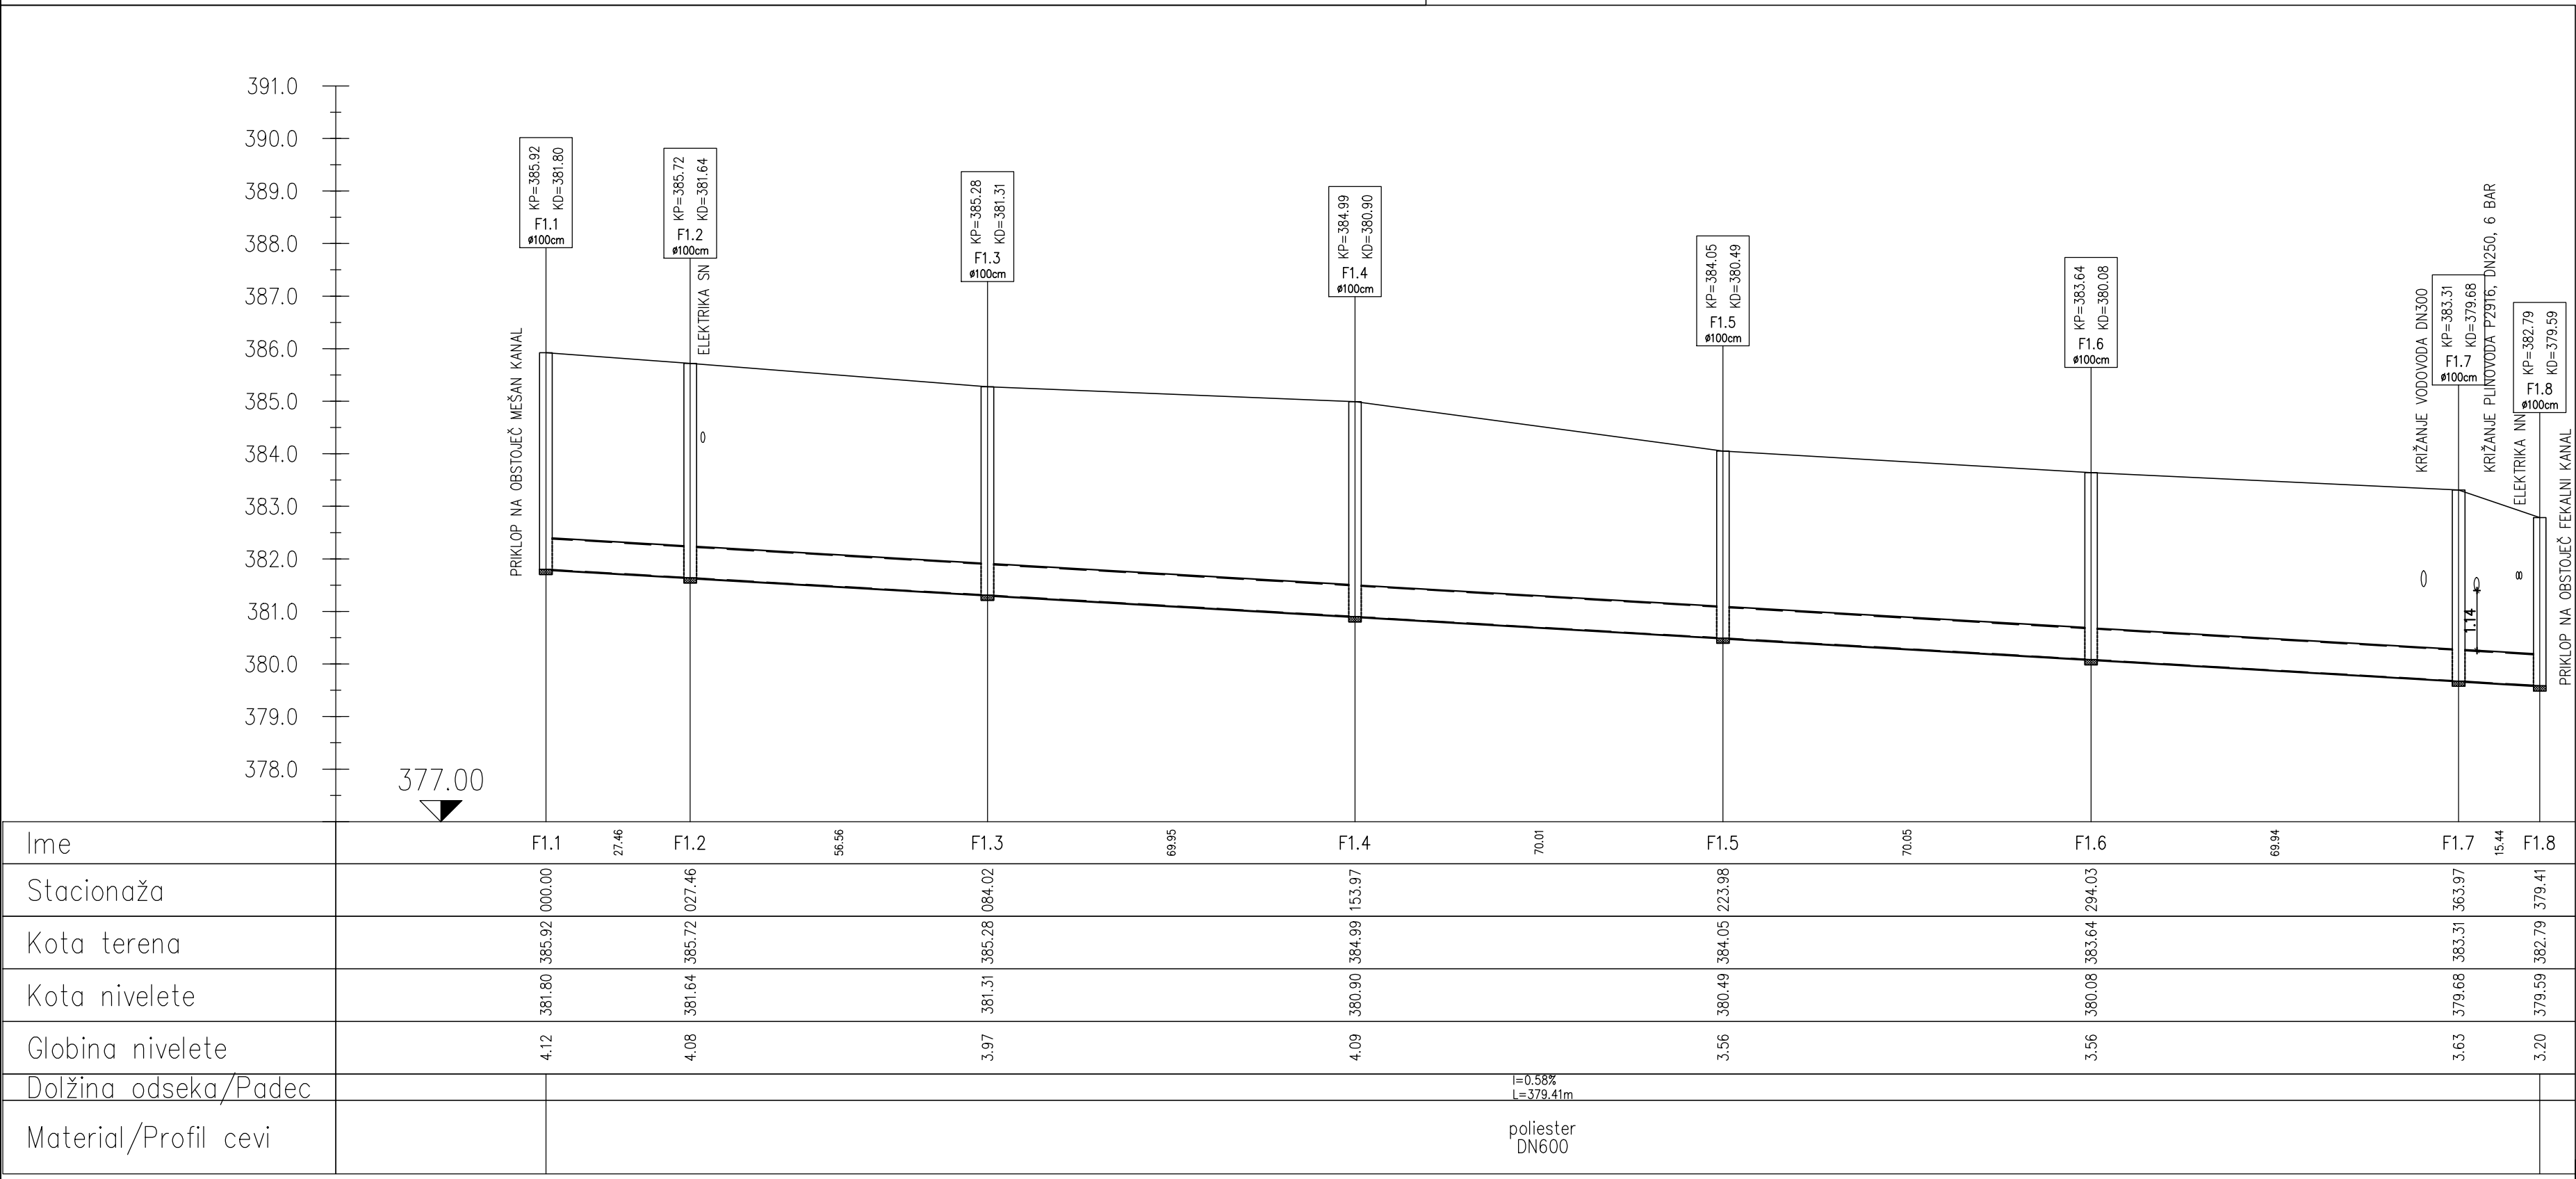

sprememba:
revision:

opis spremembe:
revision note:

podpis/datum:
signature/date:

LOKACIJSKI PRIKAZI

naročnik:
subscriber:

MESTNA OBČINA KRANJ
Slovenski trg 1, 4000 Kranj

investitor:
investor:

MESTNA OBČINA KRANJ
Slovenski trg 1, 4000 Kranj

naziv objekta:
facility:

IZGRADNJA FEKALNE IN METEORNE KANALIZACIJE OB CESTI
BOŠTJANA HLADNIKA V KRANJU

naslov risbe:
drawing title:

VZDOLŽNI PROFIL FEKALNE
IN METEORNE KANALIZACIJE

vodja projekta:
project manager:

ROK AHAČIČ, univ. dipl. inž. grad.

poblaščen inženir:
authorised engineer:

MIHA RANFL, univ. dipl. inž. vod. in kom. inž.

sodelavec:
co-worker:

MATEJ MOZETIČ, dipl. gosp. inž.

sodelavec:
co-worker:

/

id. št.:
id no.:

G-3033

id. št.:
id no.:

G-3989

datoteka:
file:

K161830_SIT.dwg

datum:
date:

6/2026

št. projekta:
project no.:

K 161830

št. načrta:
plan no.:

K 161830

št. risbe:
drawing no.:

3.4

Protim Ržišnik Perc

POSLOVNA CENA A 2

Protim Ržišnik Perc d.o.o.

Poslovna cena A 2

SI-4208 Šenčur

protim@p.si

www.protim.si