
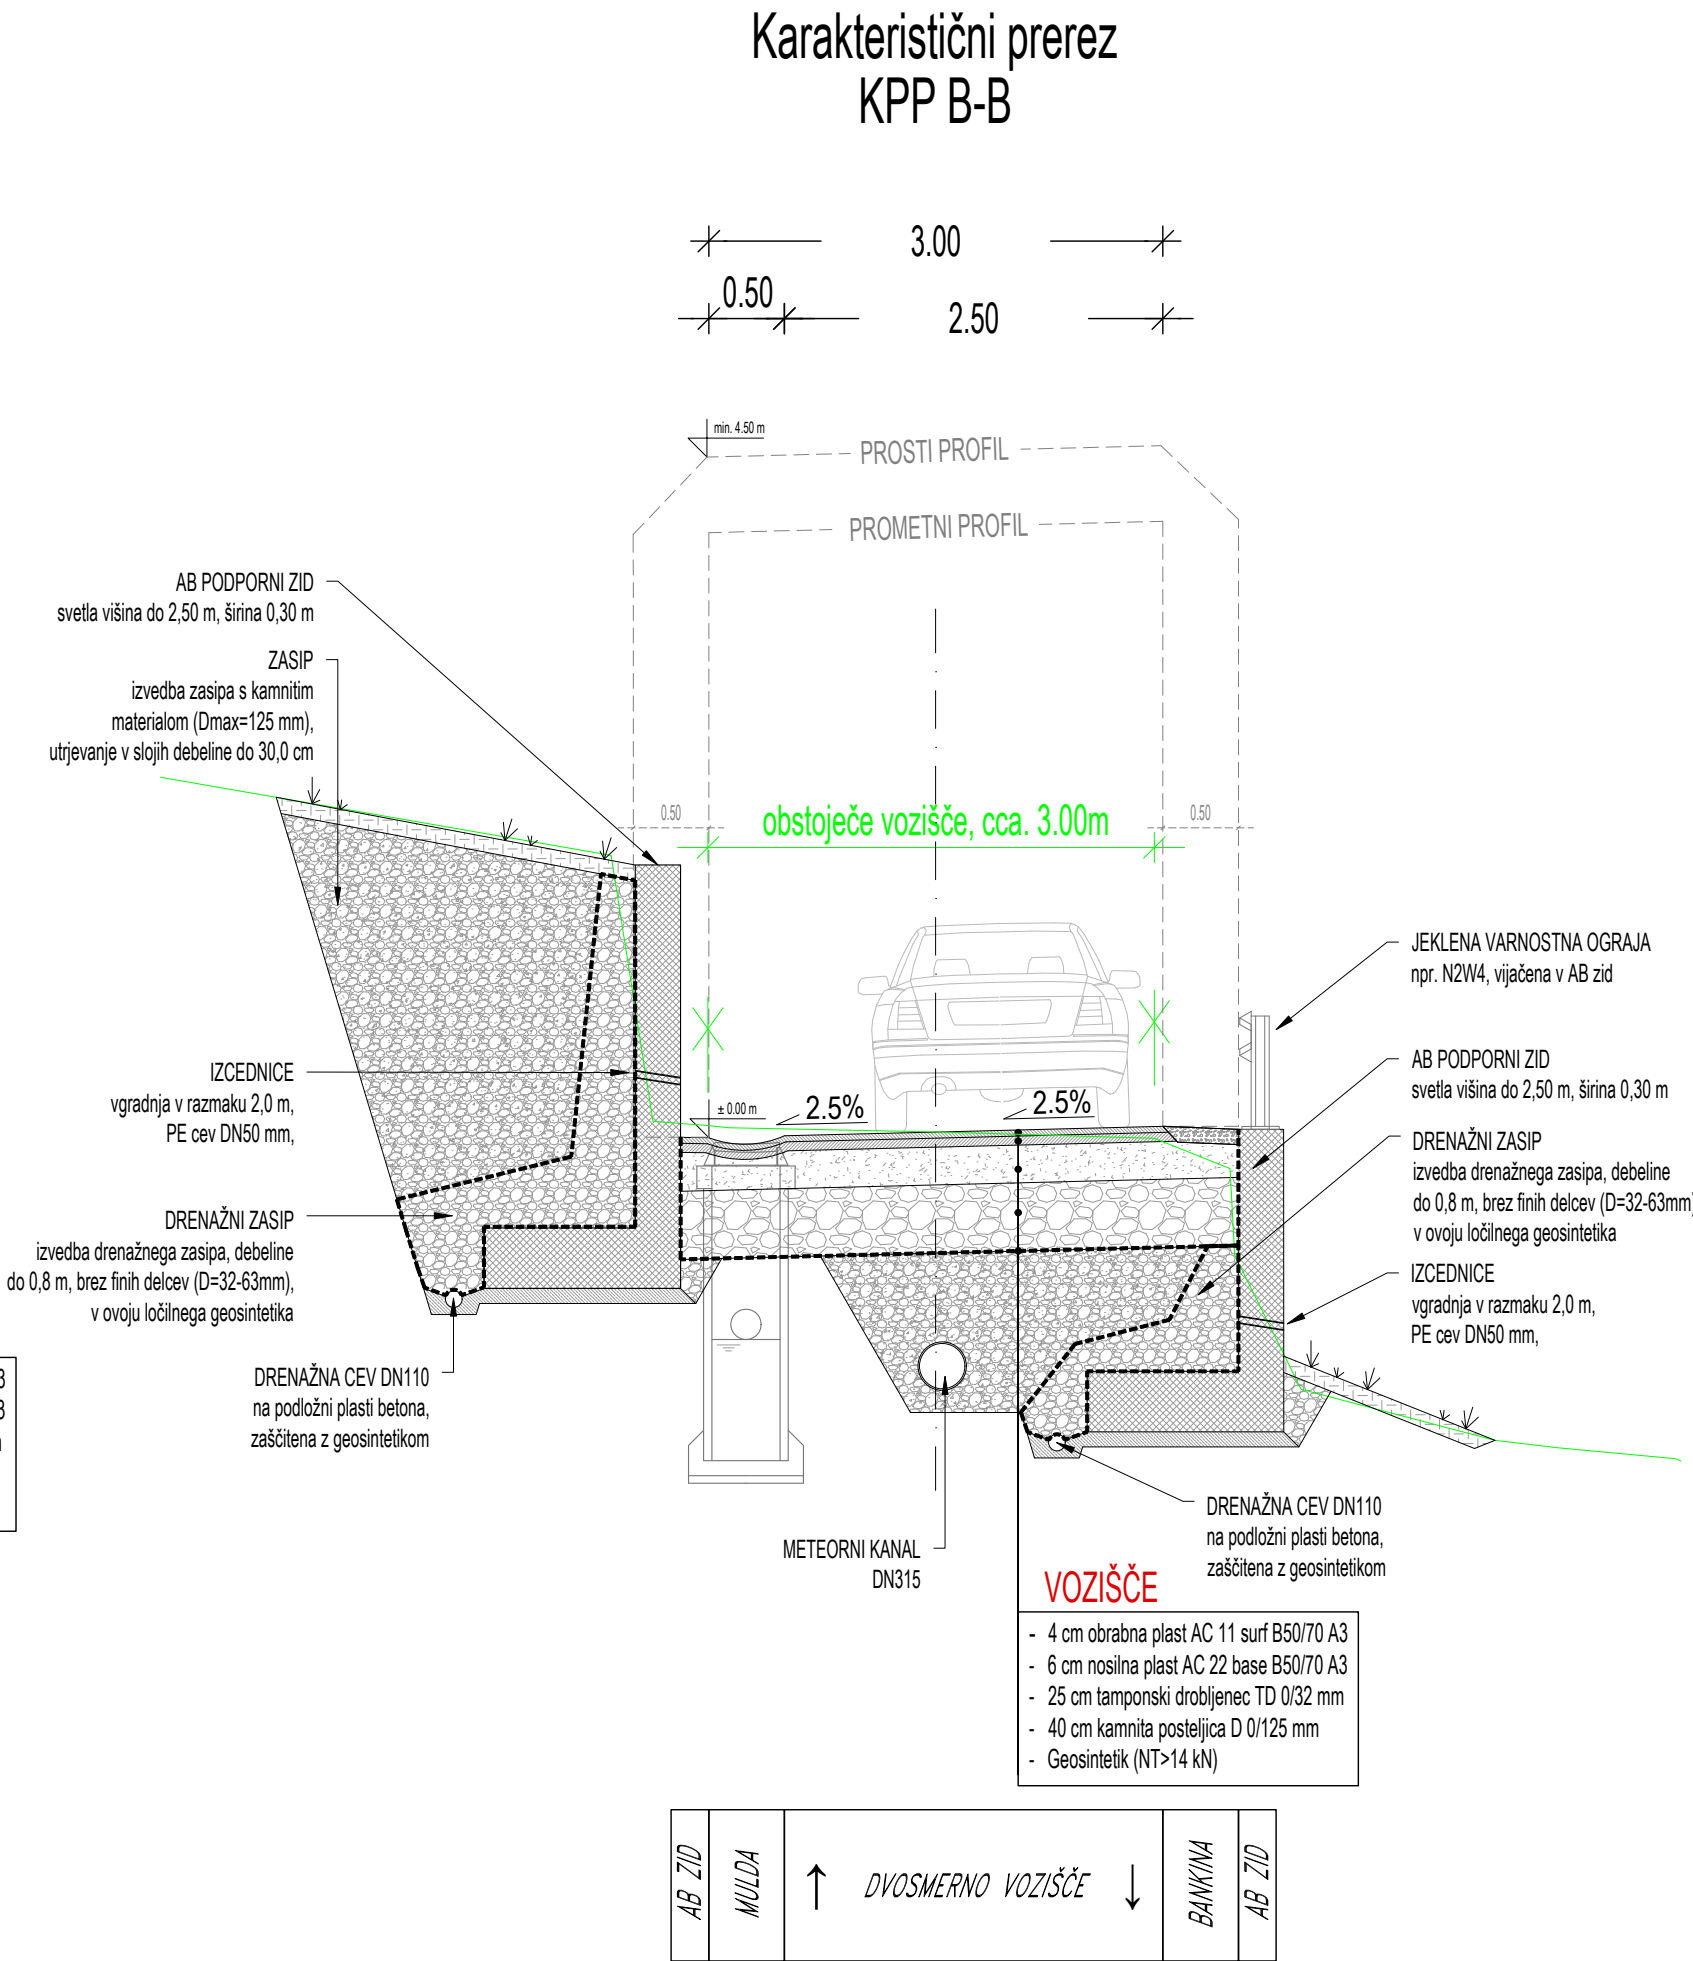


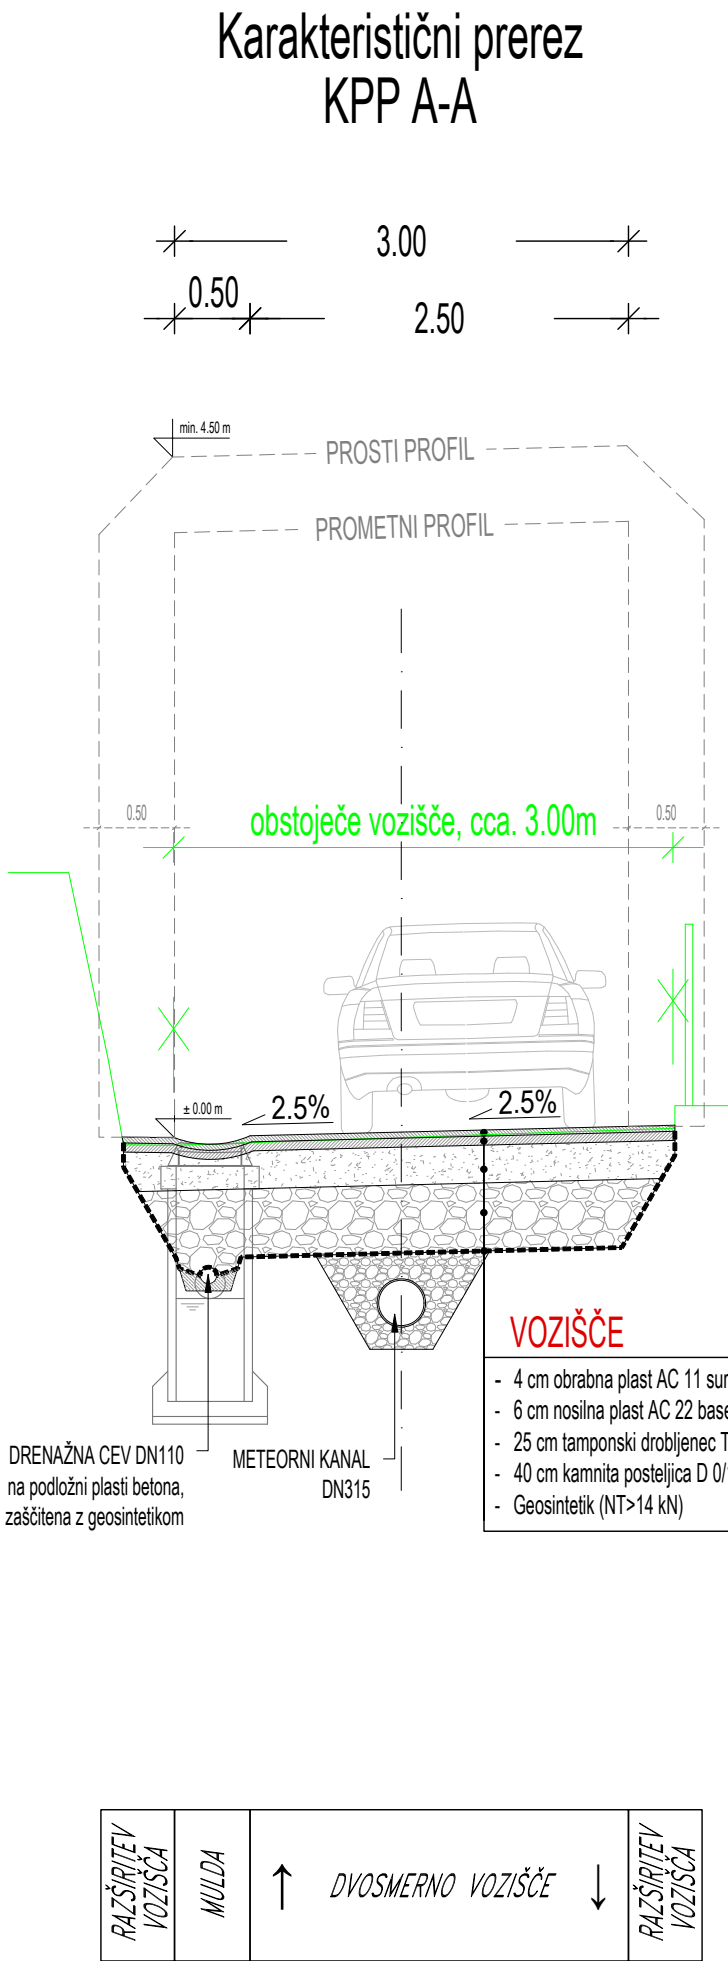

Rekonstrukcija JP-751697

- Nosilnost, dosežena na planumu povoznega platoja, mora znašati:
 $E_{v2} > 50 \text{ MN/m}^2$ oziroma $E_{vd} > 25 \text{ MN/m}^2$
- Nosilnost oziroma vrednosti deformacijskih modulov, dosežene na planumu kamnite posteljice, morajo znašati: $E_{v2} > 80 \text{ MN/m}^2$ in $E_{v2} / E_{v1} < 3$ oziroma $E_{vd} > 40 \text{ MN/m}^2$, potrebno je zagotoviti zgoščenost materiala >98% po modificiranem Proctorjevem postopku. Kakovost kamnitega materiala plasti mora ustrezati zahtevam TSC 06.100.
- Zahtevane vrednosti deformacijskih modulov na nevezanih nosilnih plasteh:
 $E_{v2} > 100 \text{ MN/m}^2$ in $E_{v2} / E_{v1} < 2,2$ oziroma $E_{vd} > 45 \text{ MN/m}^2$, potrebno je zagotoviti zgoščenost materiala >98% po modificiranem Proctorjevem postopku. Kakovost kamnitega materiala plasti mora ustrezati zahtevam TSC 06.200

List 1/1

Koordinatni sistem - D96/TM				
Naročnik/Investitor :		Spremembe		Datum
OBČINA MEDVODE				
Cesta komandanta Staneta 12				
1215 Medvode				
Projektivno podjetje :		NAZIV	IME in PRIIMEK	Ident. št. IZS
K Projekt L		VP :	Miha Rihar, u.d.i.g.	G-4017
Tbilisijska cesta 61, 1000 Ljubljana		VN :	Miha Rihar, u.d.i.g.	G-4017
IZS: 1810		Sodelavec :	Jan Kalar, d.i.g. (UN)	
tel: 01/4769-289		Sodelavec :		
fax: 01/4769-305		Sodelavec :		
Objekt/lokacija:	Rekonstrukcija javne poti JP-751697 skozi naselje Golo Brdo v občini Medvode			Št. proj. : U12/2174-23
Del objekta :				Št. načrta : 2174-23
			Šifra CC :	2112
Vsebina risbe :	KARAKTERISTIČNI PREČNI PREREZ		Vrsta načrta :	0/2/1 - ZBIRNI NAČRT GRADBENIŠTVA » Rekonstrukcija ceste «
Vrsta projekta :	PZI	Merilo :	1:50	Datum : junij 2024
Št. odseka :	Arhivska št. :	Faza/objekt:	Šifra risbe:	Črtna koda arhiva:
751697		004.2101	131	
Št. priloge :	G.10		Ident. št. risbe :	2174-23/G.10