



TIPSKI PREČNI PREREZ ZIDU VIŠINE DO 2,80 m


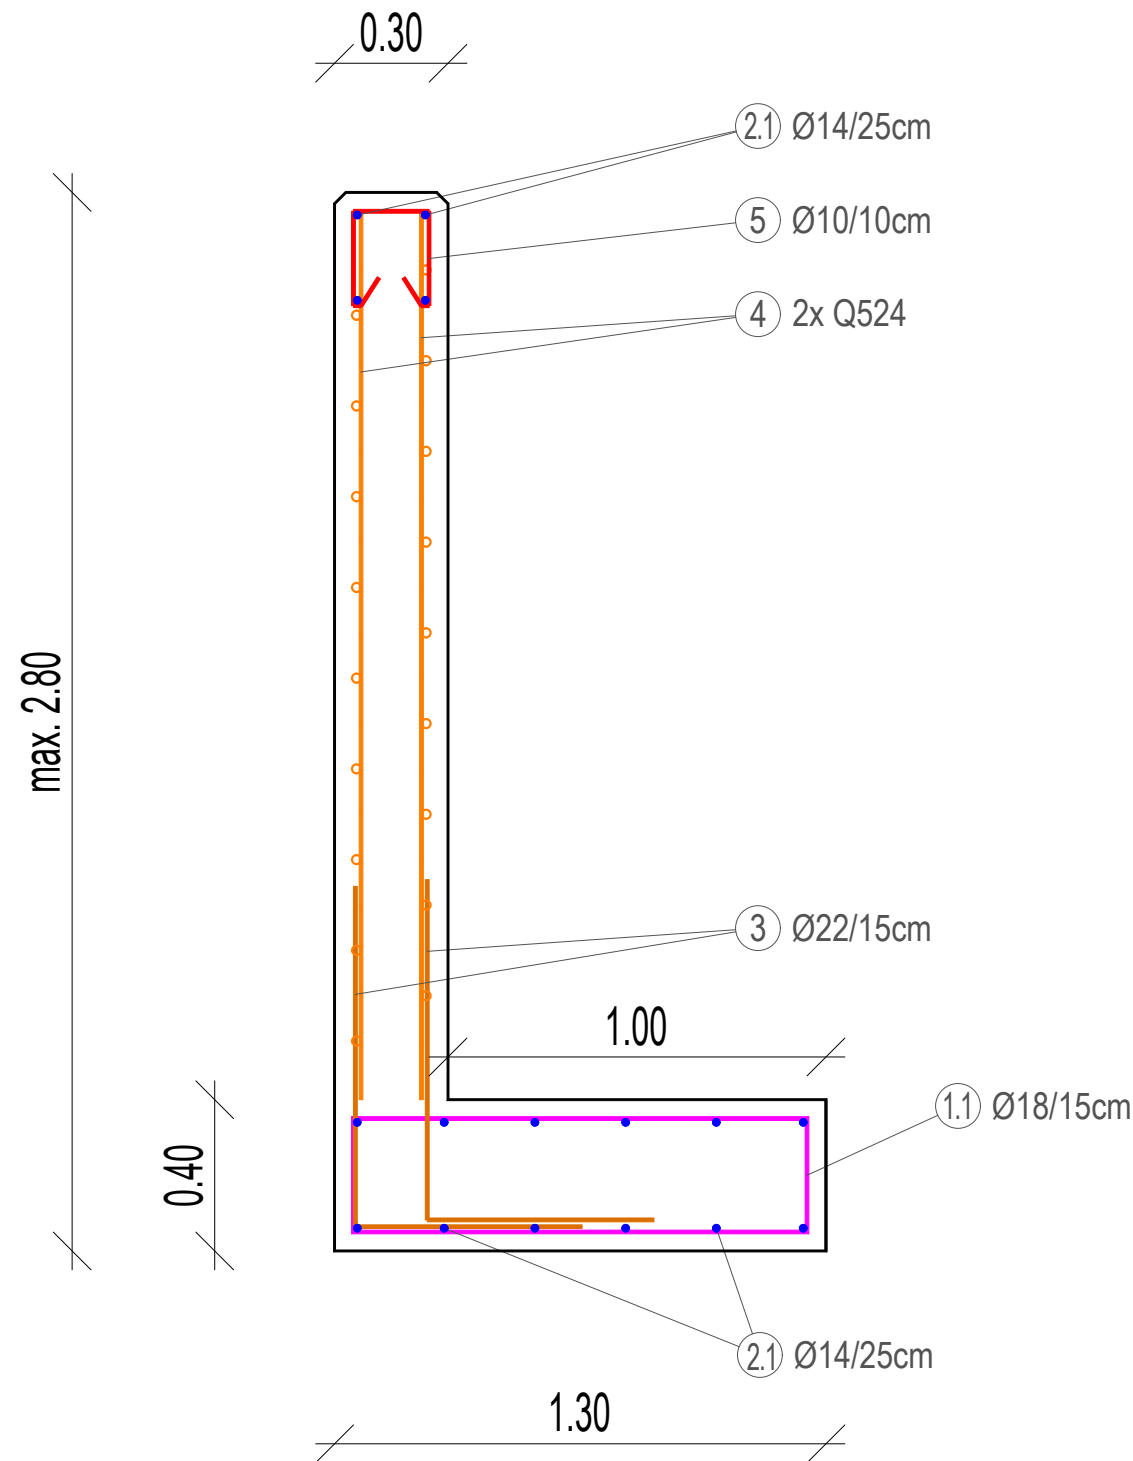


TIPSKI PREČNI PREREZ ZIDU VIŠINE DO 1,50 m

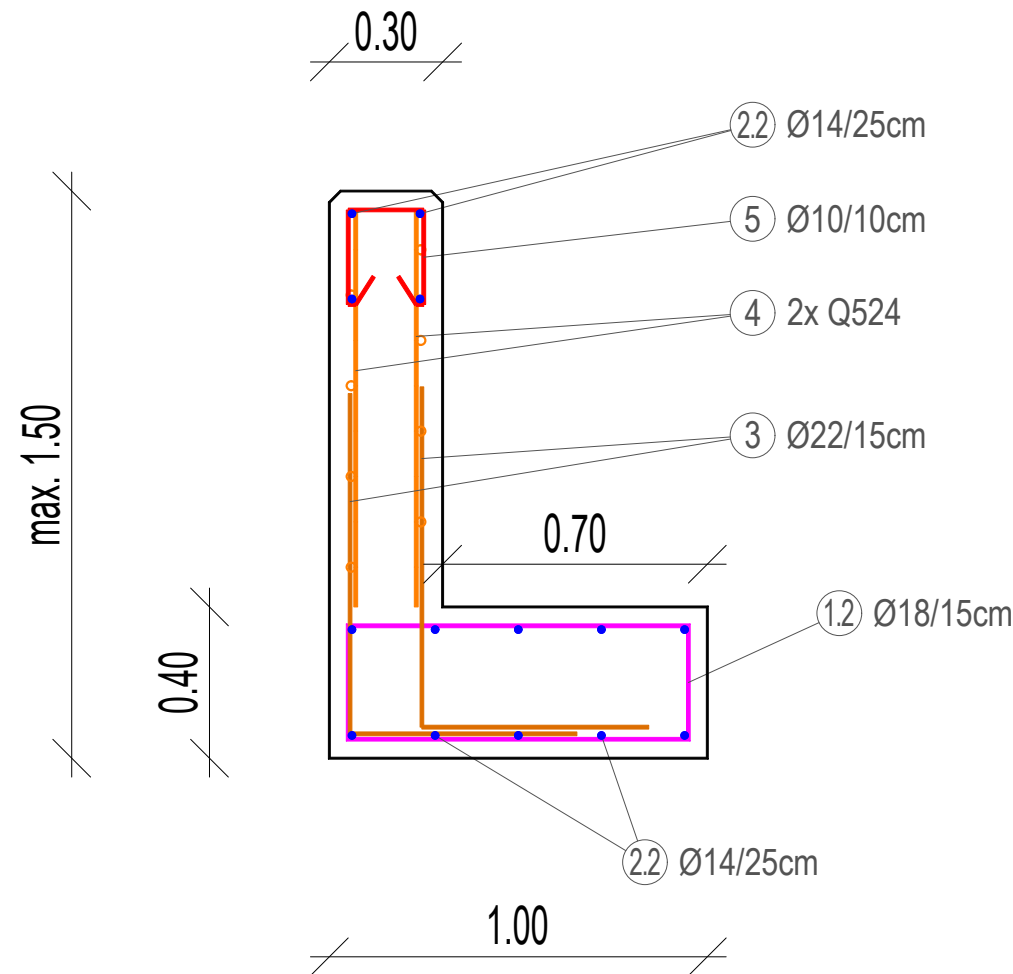

KOSOVNICA ARMATURE (ZA KAMPADO L=5 m)

- 1.1 STREMSKA ARMATURA-REBRASTA PALICA  
Ø18/15 cm, L=3.20 m, 34 kosov
- 1.2 STREMSKA ARMATURA-REBRASTA PALICA  
Ø18/15 cm, L=2.60 m, 34 kosov

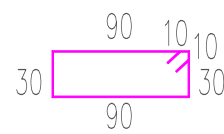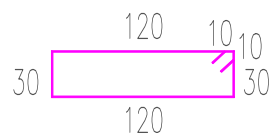


- 2.1 VZDOLŽNA ARMATURA-REBRASTA PALICA  
Ø14/25 cm, L=6.00 m  
16 kosov (vezanje na gradbišču, brez rezanja, preklap palic min. 0,80 m)




- 2.2 VZDOLŽNA ARMATURA-REBRASTA PALICA  
Ø14/25 cm, L=6.00 m  
14 kosov (vezanje na gradbišču, brez rezanja, preklap palic min. 0,80 m)




- 3 VERTIKALNA ARMATURA-REBRASTA PALICA  
Ø22/15 cm, L=2.30 m, 68 kosov

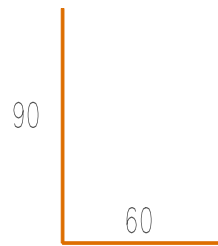

- 5 STREMSKA ARMATURA-REBRASTA PALICA  
Ø10/10 cm, L=0.90 m, 50 kosov

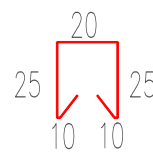

- 4 ARMATURNI MREŽA Q524  
Ø10/Ø10/15cm, L=6.00 m, Š=2.15 m, število mrež se določi na gradbišču za izbrano višino stene (vezanje na gradbišču, z razrezom, preklap mrež min. 45 cm)

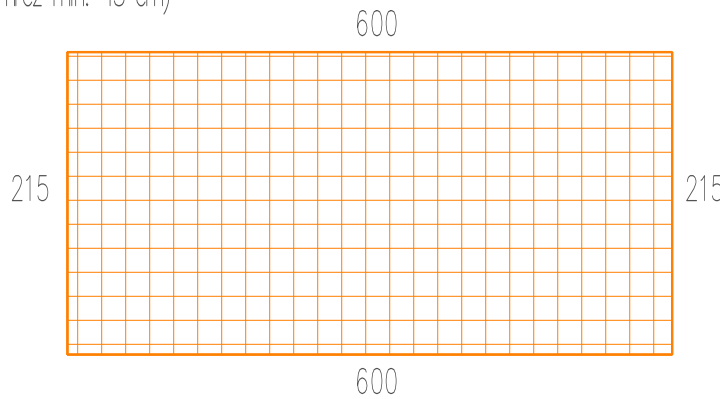


Rekonstrukcija JP-751697

- OPOMBE:
- vgrajeni beton:
    - pasovni temelji: C30/37, PV-II, XC2, Dmax =16/32 mm
    - stena zidu: C30/37, PV-II, XC2, XD3, XF2, Dmax=16/32 mm
    - podložni betoni: C12/15, Dmax=16/32 mm
  - kvaliteta vgrajene armature B 500B (2. izvedbeni razred po EN 13670)
  - zaščitni sloj armature a=5cm
  - vsi vidni robovi betonskih konstrukcij morajo biti posneti pod kotom 45° (3,0 cm)
  - izvajalec je dolžan preveriti dimenzije in po potrebi prilagoditi armaturni načrt. Vsa morebitna odstopanja zaradi prilagoditev dejanskim dimenzijam mora obvezno potrditi projektant gradbenih konstrukcij. Samovoljno prilagajanje ni dovoljeno!
  - vse spremembe in potrditve morajo biti pisne in navedene v gradbenem dnevniku!

DOLŽINE PREKOLOPOV ARMATURNIH PALIC  
(V KOLIKOR NI POSEBEJ NAVEDENO NA RISBI):

- Ø10 mm ... 55 cm
- Ø12 mm ... 70 cm
- Ø14 mm ... 80 cm
- Ø16 mm ... 90 cm
- Ø18 mm ... 100 cm
- Ø20 mm ... 110 cm
- Ø22 mm ... 120 cm

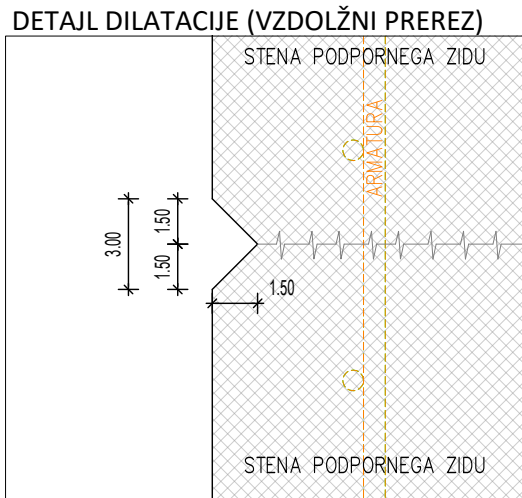

Koordinatni sistem - D96/TM

|   |               |                                                                                 |                        |                                                               |                    |
|---|---------------|---------------------------------------------------------------------------------|------------------------|---------------------------------------------------------------|--------------------|
| Naročnik/Investitor :   |               | Spremembe                                                                       |                        | Datum                                                         |                    |
| OBČINA MEDVODE<br>Cesta komandanta Staneta 12<br>1215 Medvode                                                                             |               |                                                                                 |                        |                                                               |                    |
|   |               |                                                                                 |                        |                                                               |                    |
| Projektivno podjetje :<br><b>K Projekt L</b><br>Tbilisijska cesta 61, 1000 Ljubljana<br>IZS: 1810<br>tel: 01/4769-289<br>fax: 01/4769-305 |               | NAZIV                                                                           | IME in PRIIMEK         | Ident. št. IZS                                                | Podpis             |
|   |               | VP :                                                                            | Miha Rihar, u.d.i.g.   | G-4017                                                        |                    |
|   |               | VN :                                                                            | Miha Rihar, u.d.i.g.   | G-4017                                                        |                    |
|   |               | Sodelavec :                                                                     | Jan Kalar, d.i.g. (UN) |                                                               |                    |
|   |               | Sodelavec :                                                                     |                        |                                                               |                    |
| Objekt/lokacija :   |               | Rekonstrukcija javne poti JP-751697 skozi naselje<br>Golo Brdo v občini Medvode |                        | Št. proj. :                                                   | U12/2174-23        |
|   |               |                                                                                 |                        | Št. načrta :                                                  | 2174-23            |
| Del objekta :   |               |                                                                                 |                        | Šifra CC :                                                    | 2112               |
|   |               |                                                                                 |                        |                                                               |                    |
| Vsebine risbe :   |               | DETAJL PODPORNEGA ZIDU<br>ARMATURNI NAČRT                                       | Vrsta načrta :         | 0/2/1 - ZBIRNI NAČRT GRADBENIŠTVA<br>» Rekonstrukcija ceste « |                    |
| Vrsta projekta :   |               | PZI                                                                             | Merilo :               | 1:20                                                          | Datum : junij 2024 |
| Št. odseka :   | Arhivska št.: | Faza/objekt:                                                                    | Šifra risbe:           | Črna koda arhiva:                                             |                    |
| 751697   |               | 004.2101                                                                        | 151                    |                                                               |                    |
| Št. priloge :   | G.14          |                                                                                 | Ident. št. risbe :     | 2174-23/G.14                                                  |                    |