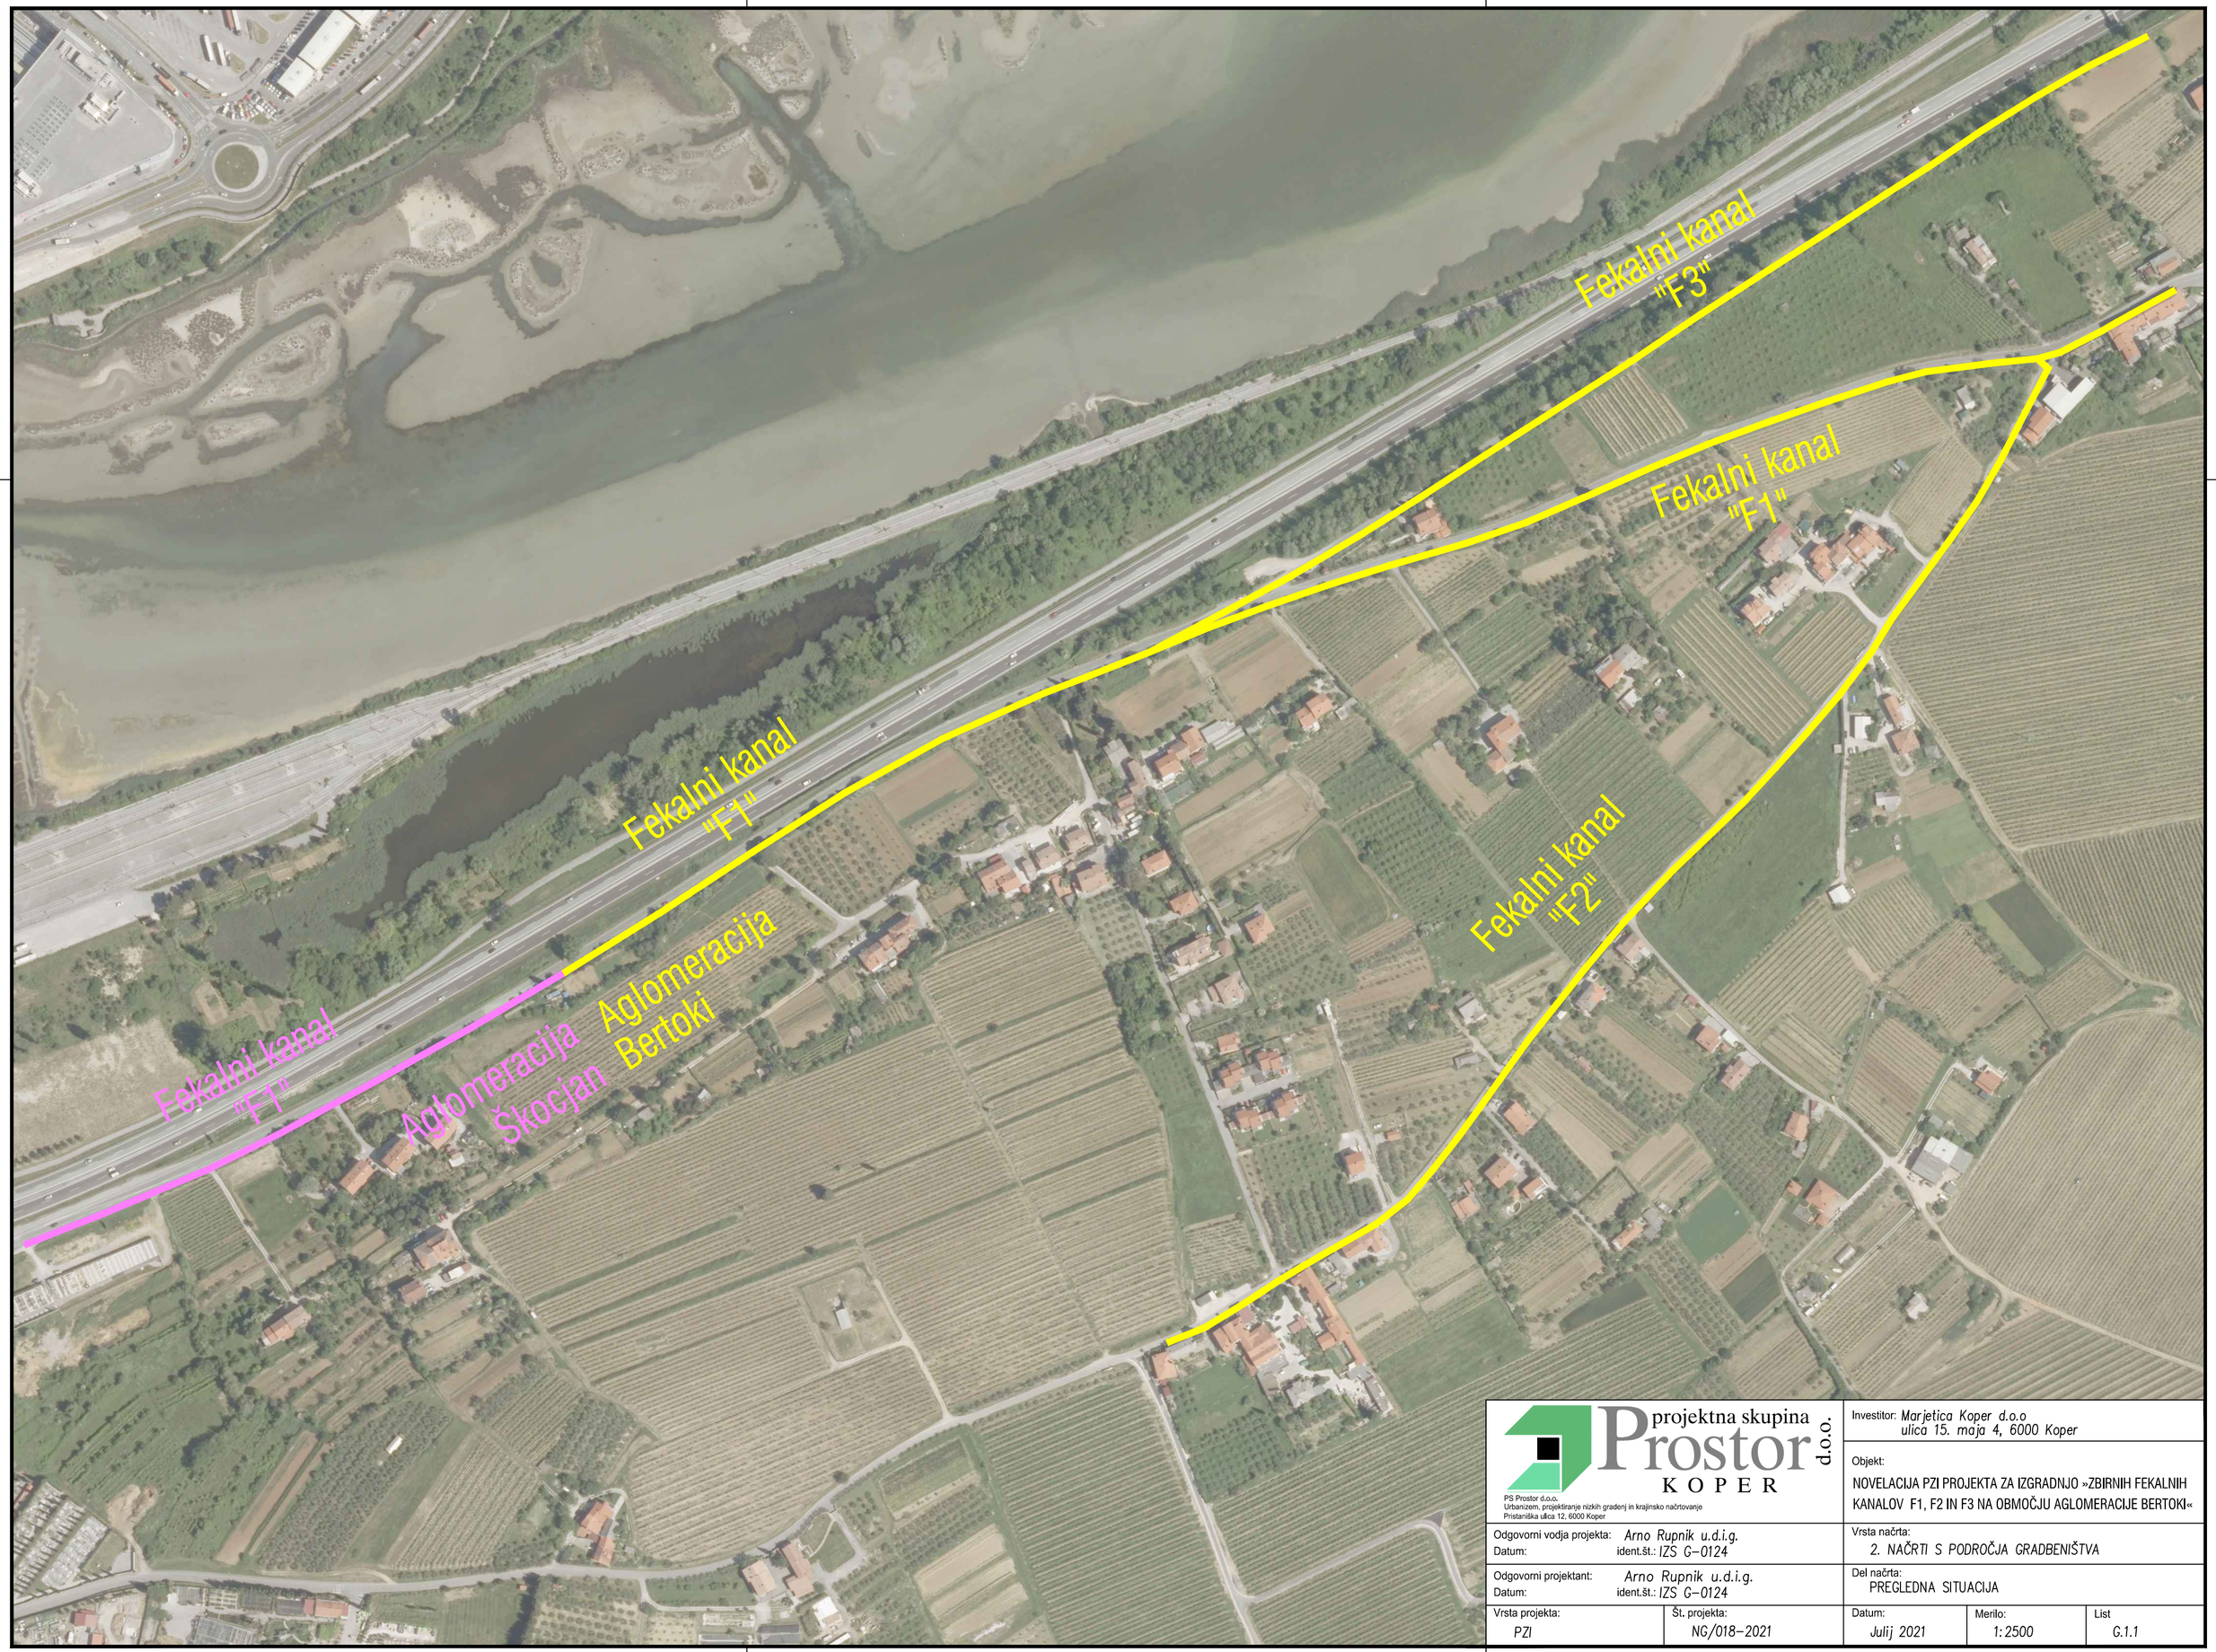

S: \Projekti\Nizke gradnje\NG_018_2021_Kanalizacija Škocjan\NOVELACIJA_PS Prostor\Aglomeracija BERTOKI\Aglomeracija BERTOKI_ 1.faza\G.1_Pregledna situacija –1.faza.dwg

projektna skupina Prostor d.o.o. KOPER

PS Prostor d.o.o.
Urbanizem, projektiranje nizkih gradenj in krajinsko načrtovanje
Pristaniška ulica 12, 6000 Koper

Investitor: Marjetica Koper d.o.o
ulica 15. maja 4, 6000 Koper

Objekt:
NOVELACIJA PZI PROJEKTA ZA IZGRADNJO »ZBIRNIH FEKALNIH KANALOV F1, F2 IN F3 NA OBMOČJU AGLOMERACIJE BERTOKI«

Odgovorni vodja projekta: Arno Rupnik u.d.i.g. Datum: ident.št.: IZS G–0124		Vrsta načrta: 2. NAČRTI S PODROČJA GRADBENIŠTVA		
Odgovorni projektant: Arno Rupnik u.d.i.g. Datum: ident.št.: IZS G–0124		Del načrta: PREGLEDNA SITUACIJA		
Vrsta projekta: PZI	Št. projekta: NG/018–2021	Datum: Julij 2021	Merilo: 1:2500	List G.1.1