S:\Projekti\Nizke gradnje\NG_018_2021_Kanalizacija Škocjan\NOVELACIJA_PS Prostor\Aglomeracija BERTOKI\Aglomeracija BERTOKI_ 2.faza\G.3_Sit

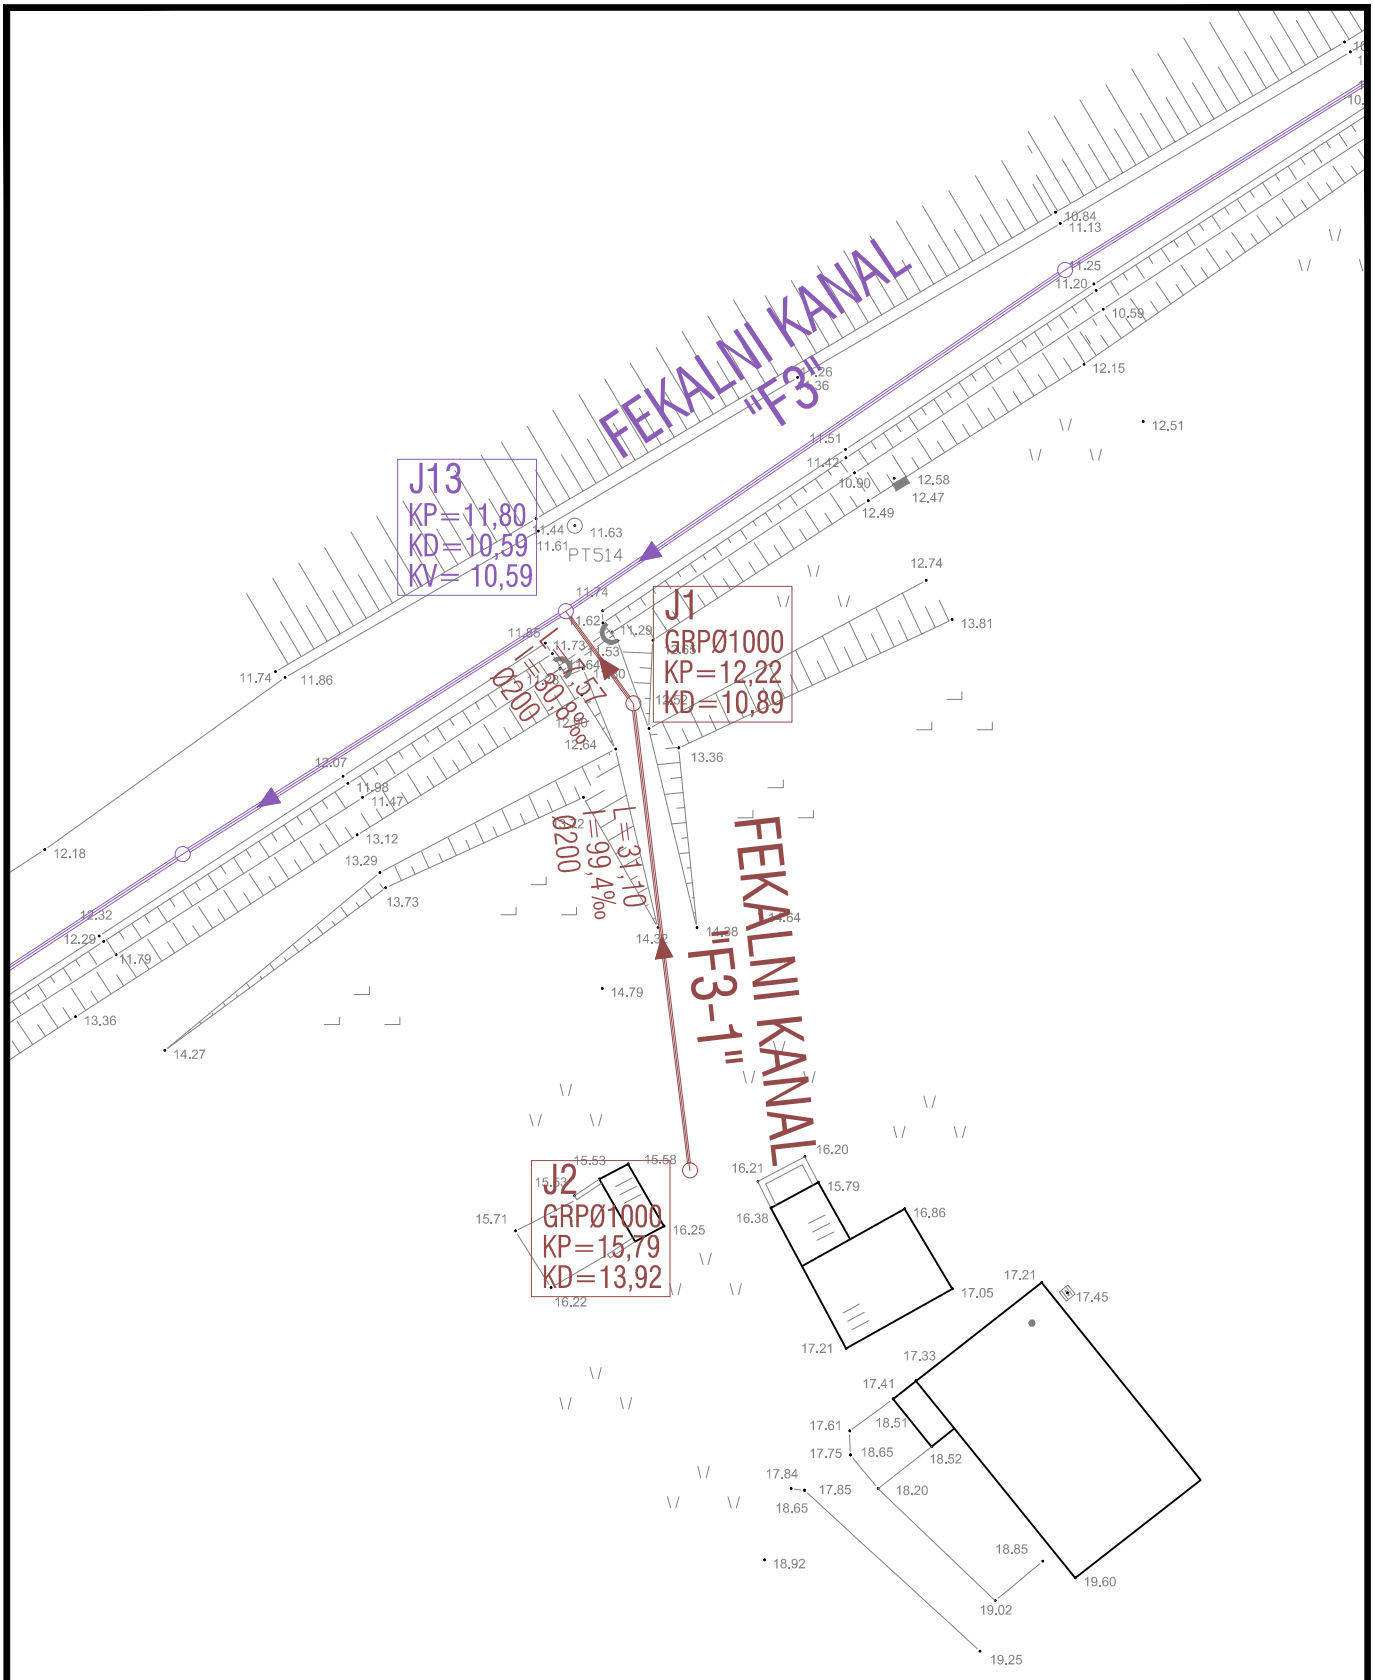

projektna skupina Prostor d.o.o. KOPER

PS Prostor d.o.o.
Urbanizem, projektiranje nizkih gradenj in krajinsko načrtovanje
Pristaniška ulica 12, 6000 Koper

Investitor: Marjetica Koper d.o.o.
Ulica 15. maja 4, 6000 Koper

Objekt:
NOVELACIJE PZI PROJEKTA ZA IZGRADJNO »SEKUNDARNE KANALIZACIJE AGLOMERACIJE BERTOKI«

Odgovorni vodja projekta: Arno Rupnik u.d.i.g.
Datum: ident.št.: IZS G-0124

Vrsta načrta:
2. NAČRTI S PODROČJA GRADBENIŠTVA

Odgovorni projektant: Arno Rupnik u.d.i.g.
Datum: ident.št.: IZS G-0124

Del načrta:
SITUACIJA – FEKALNI KAN. F3-1

Vrsta projekta:	Št. projekta:	Datum:	Merilo:	List
PZI	NG/018-2021	Julij 2021	1:500	G.2.10