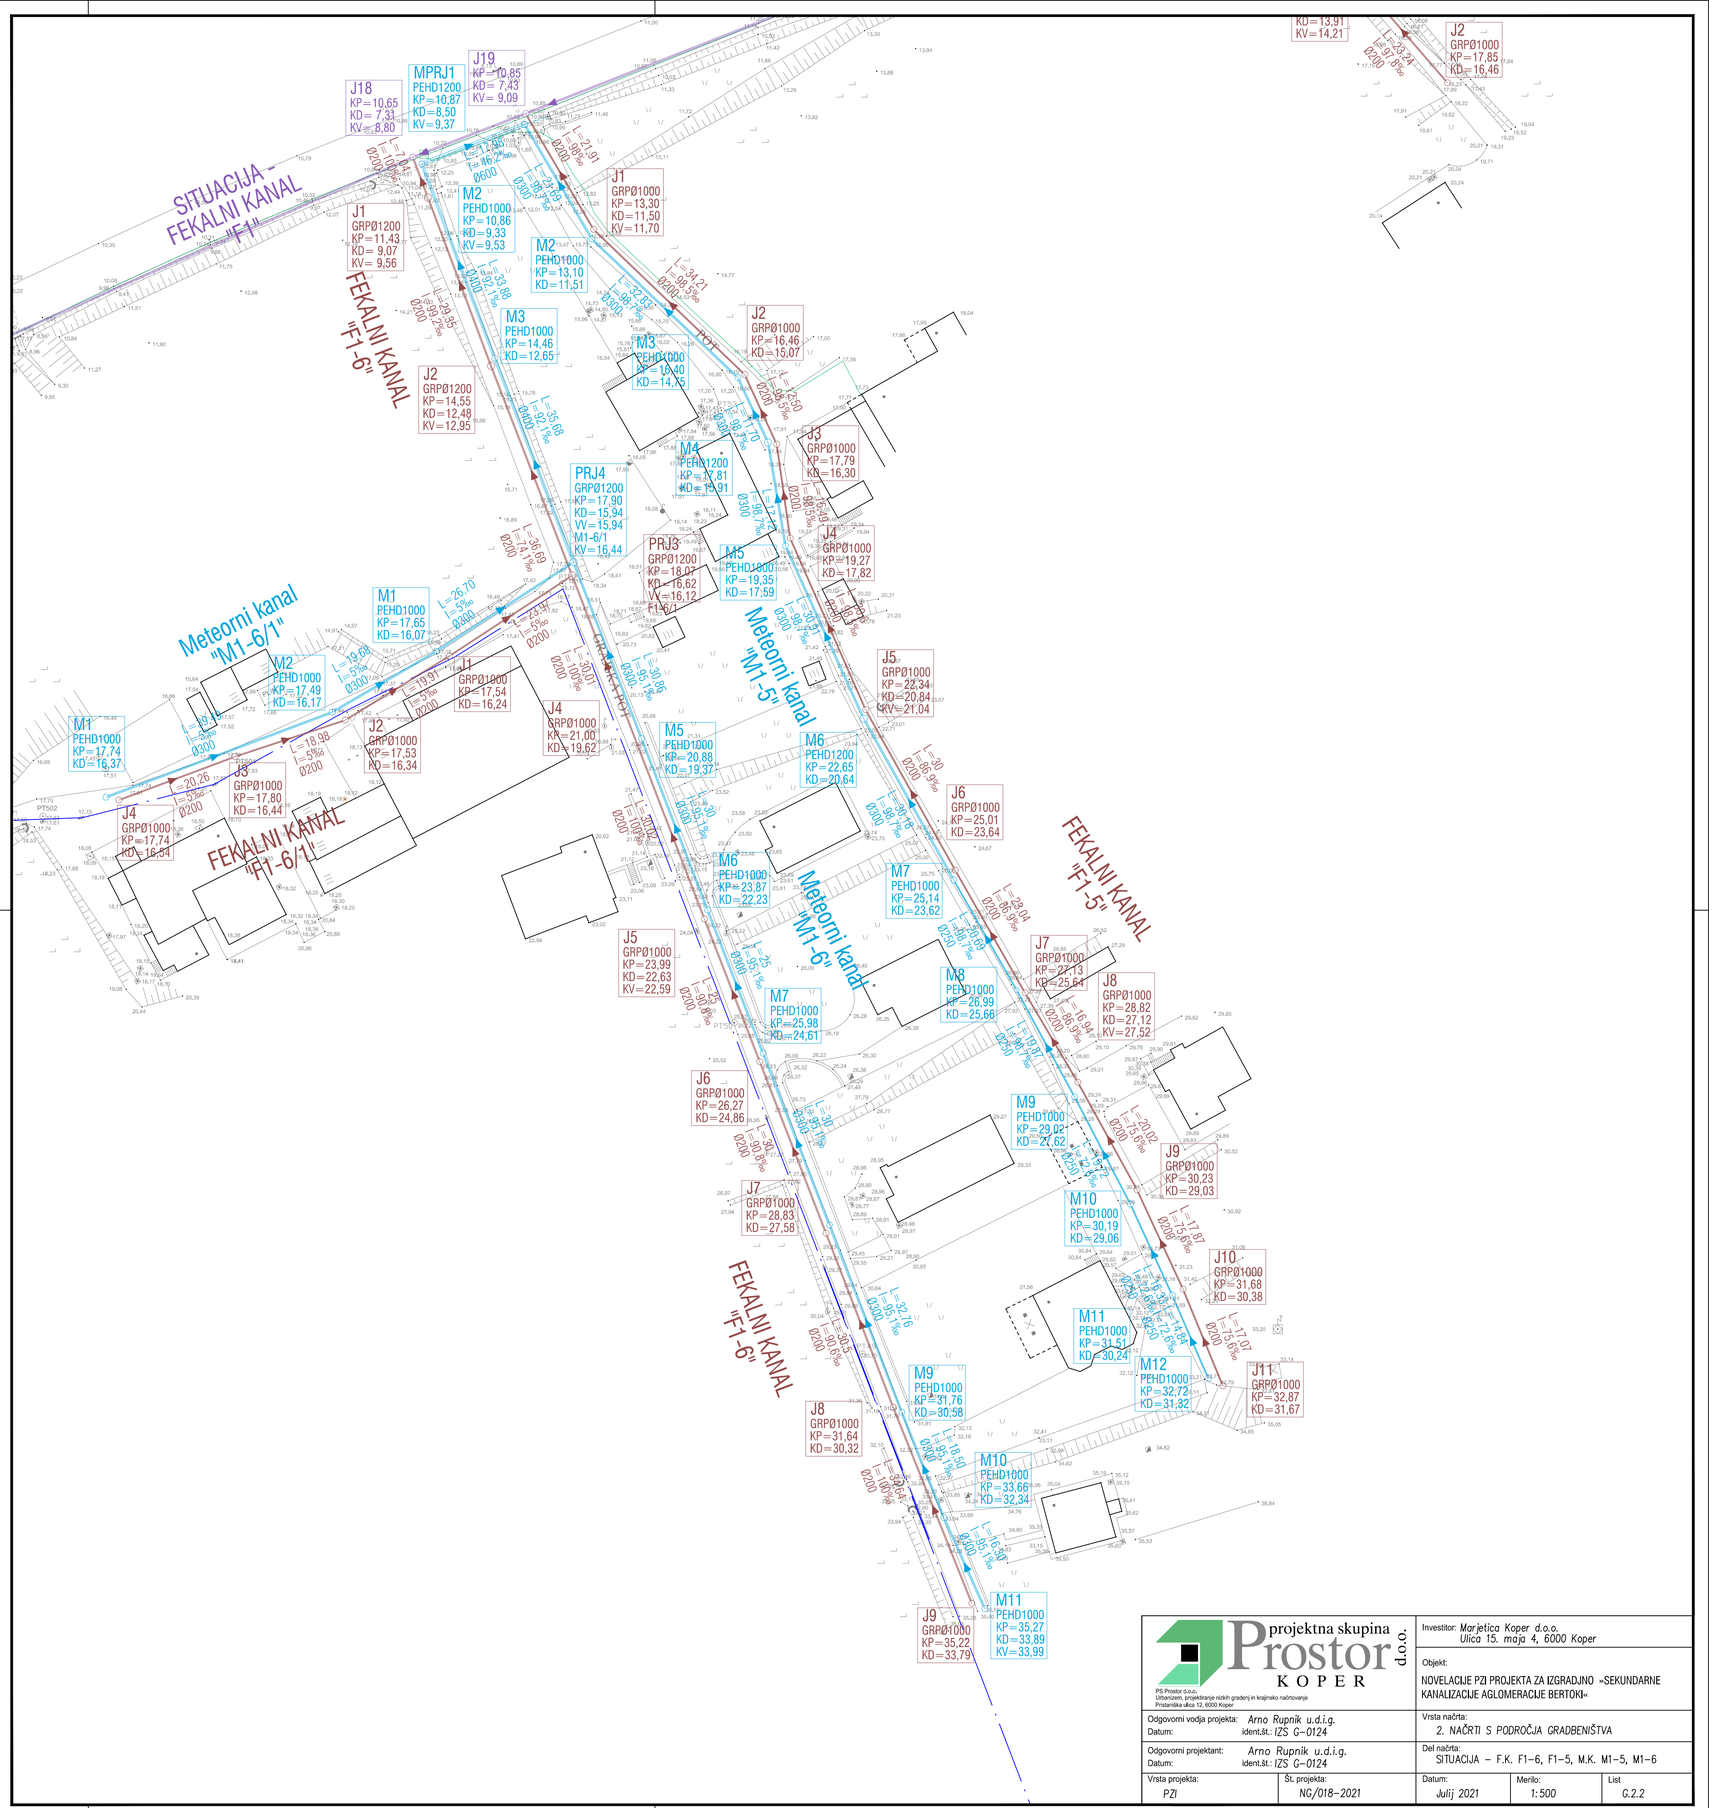

S:\Projekti\Nizke gradnje\NG_018_2021_Kanalizacija Škocjan\NOVELACIJA_PS Prostor\Aglomeracija BERTOKI\Aglomeracija BERTOKI_ 2.faza\G.3_Situacija – 2.faza.dwg

projektna skupina Prostor d.o.o. KOPER

PS Prostor d.o.o.
Urbanizem, projektiranje nizkih gradenj in krajinsko načrtovanje
Pristaniška ulica 12, 6000 Koper

Odgovorni vodja projekta: Arno Rupnik u.d.i.g.		Investitor: Marjetica Koper d.o.o. Ulica 15. maja 4, 6000 Koper		
Datum:	ident.št.: IZS G-0124	Objekt: NOVELACIJE PZI PROJEKTA ZA IZGRADNJO »SEKUNDARNE KANALIZACIJE AGLOMERACIJE BERTOKI«		
Odgovorni projektant: Arno Rupnik u.d.i.g.		Vrsta načrta: 2. NAČRTI S PODROČJA GRADBENIŠTVA		
Datum:	ident.št.: IZS G-0124	Del načrta: SITUACIJA – F.K. F1-6, F1-5, M.K. M1-5, M1-6		
Vrsta projekta: PZI	Št. projekta: NG/018-2021	Datum: Julij 2021	Merilo: 1:500	List: G.2.2