S:\Projekti\Nizke gradnje\NG_018_2021_Kanalizacija Škocjan\NOVELACIJA_PS Prostor\Aglomeracija BERTOKI_2.faza\G.3_Situacija – 2.faza.dwg

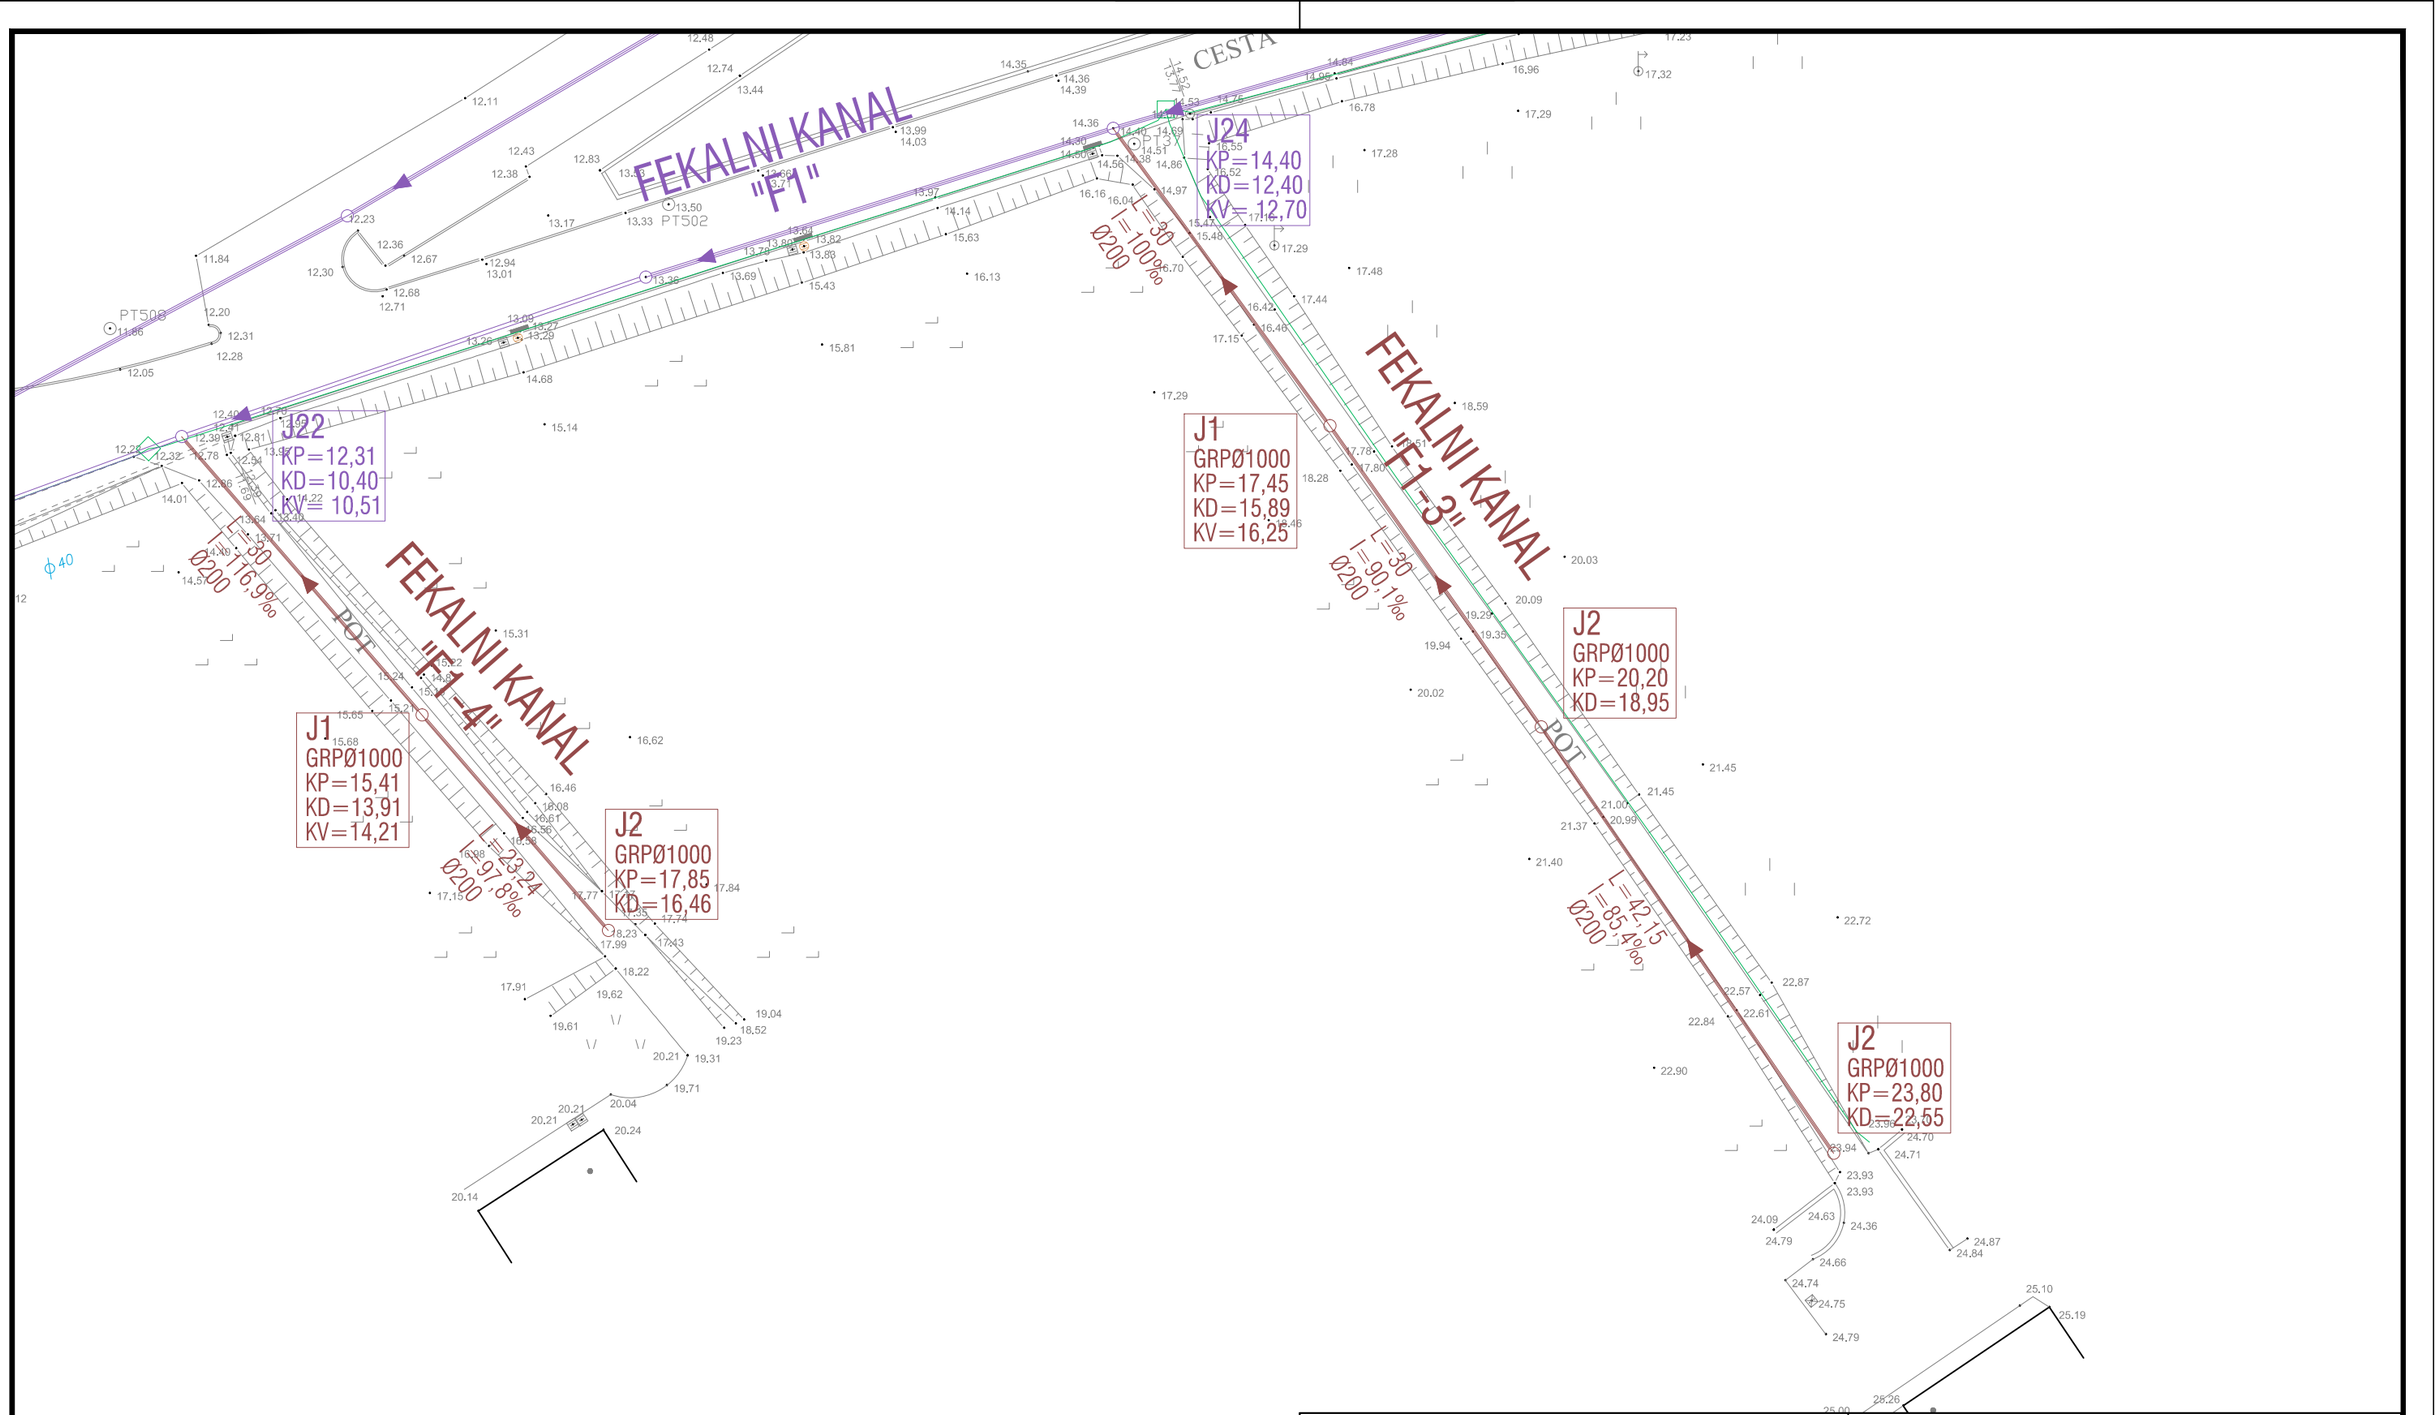

PS Prostor d.o.o.
Urbanizem, projektiranje nizkih gradenj in krajinsko načrtovanje
Pristaniška ulica 12, 6000 Koper

Investitor: *Marjetica Koper d.o.o.*
Ulica 15. maja 4, 6000 Koper

Objekt:
NOVELACIJE PZI PROJEKTA ZA IZGRADJNO »SEKUNDARNE KANALIZACIJE AGLOMERACIJE BERTOKI«

Odgovorni vodja projekta: *Arno Rupnik u.d.i.g.*
Datum: ident.št.: *IZS G–0124*

Vrsta načrta: *2. NAČRTI S PODROČJA GRADBENIŠTVA*

Odgovorni projektant: *Arno Rupnik u.d.i.g.*
Datum: ident.št.: *IZS G–0124*

Del načrta: SITUACIJA – FEKALNI KANAL F1–4, F1–3,

Vrsta projekta:	Št. projekta:	Datum:	Merilo:	List
PZI	*NG/018–2021*	*Julij 2021*	*1:500*	*G.2.3*