



Merilo: 1:1C

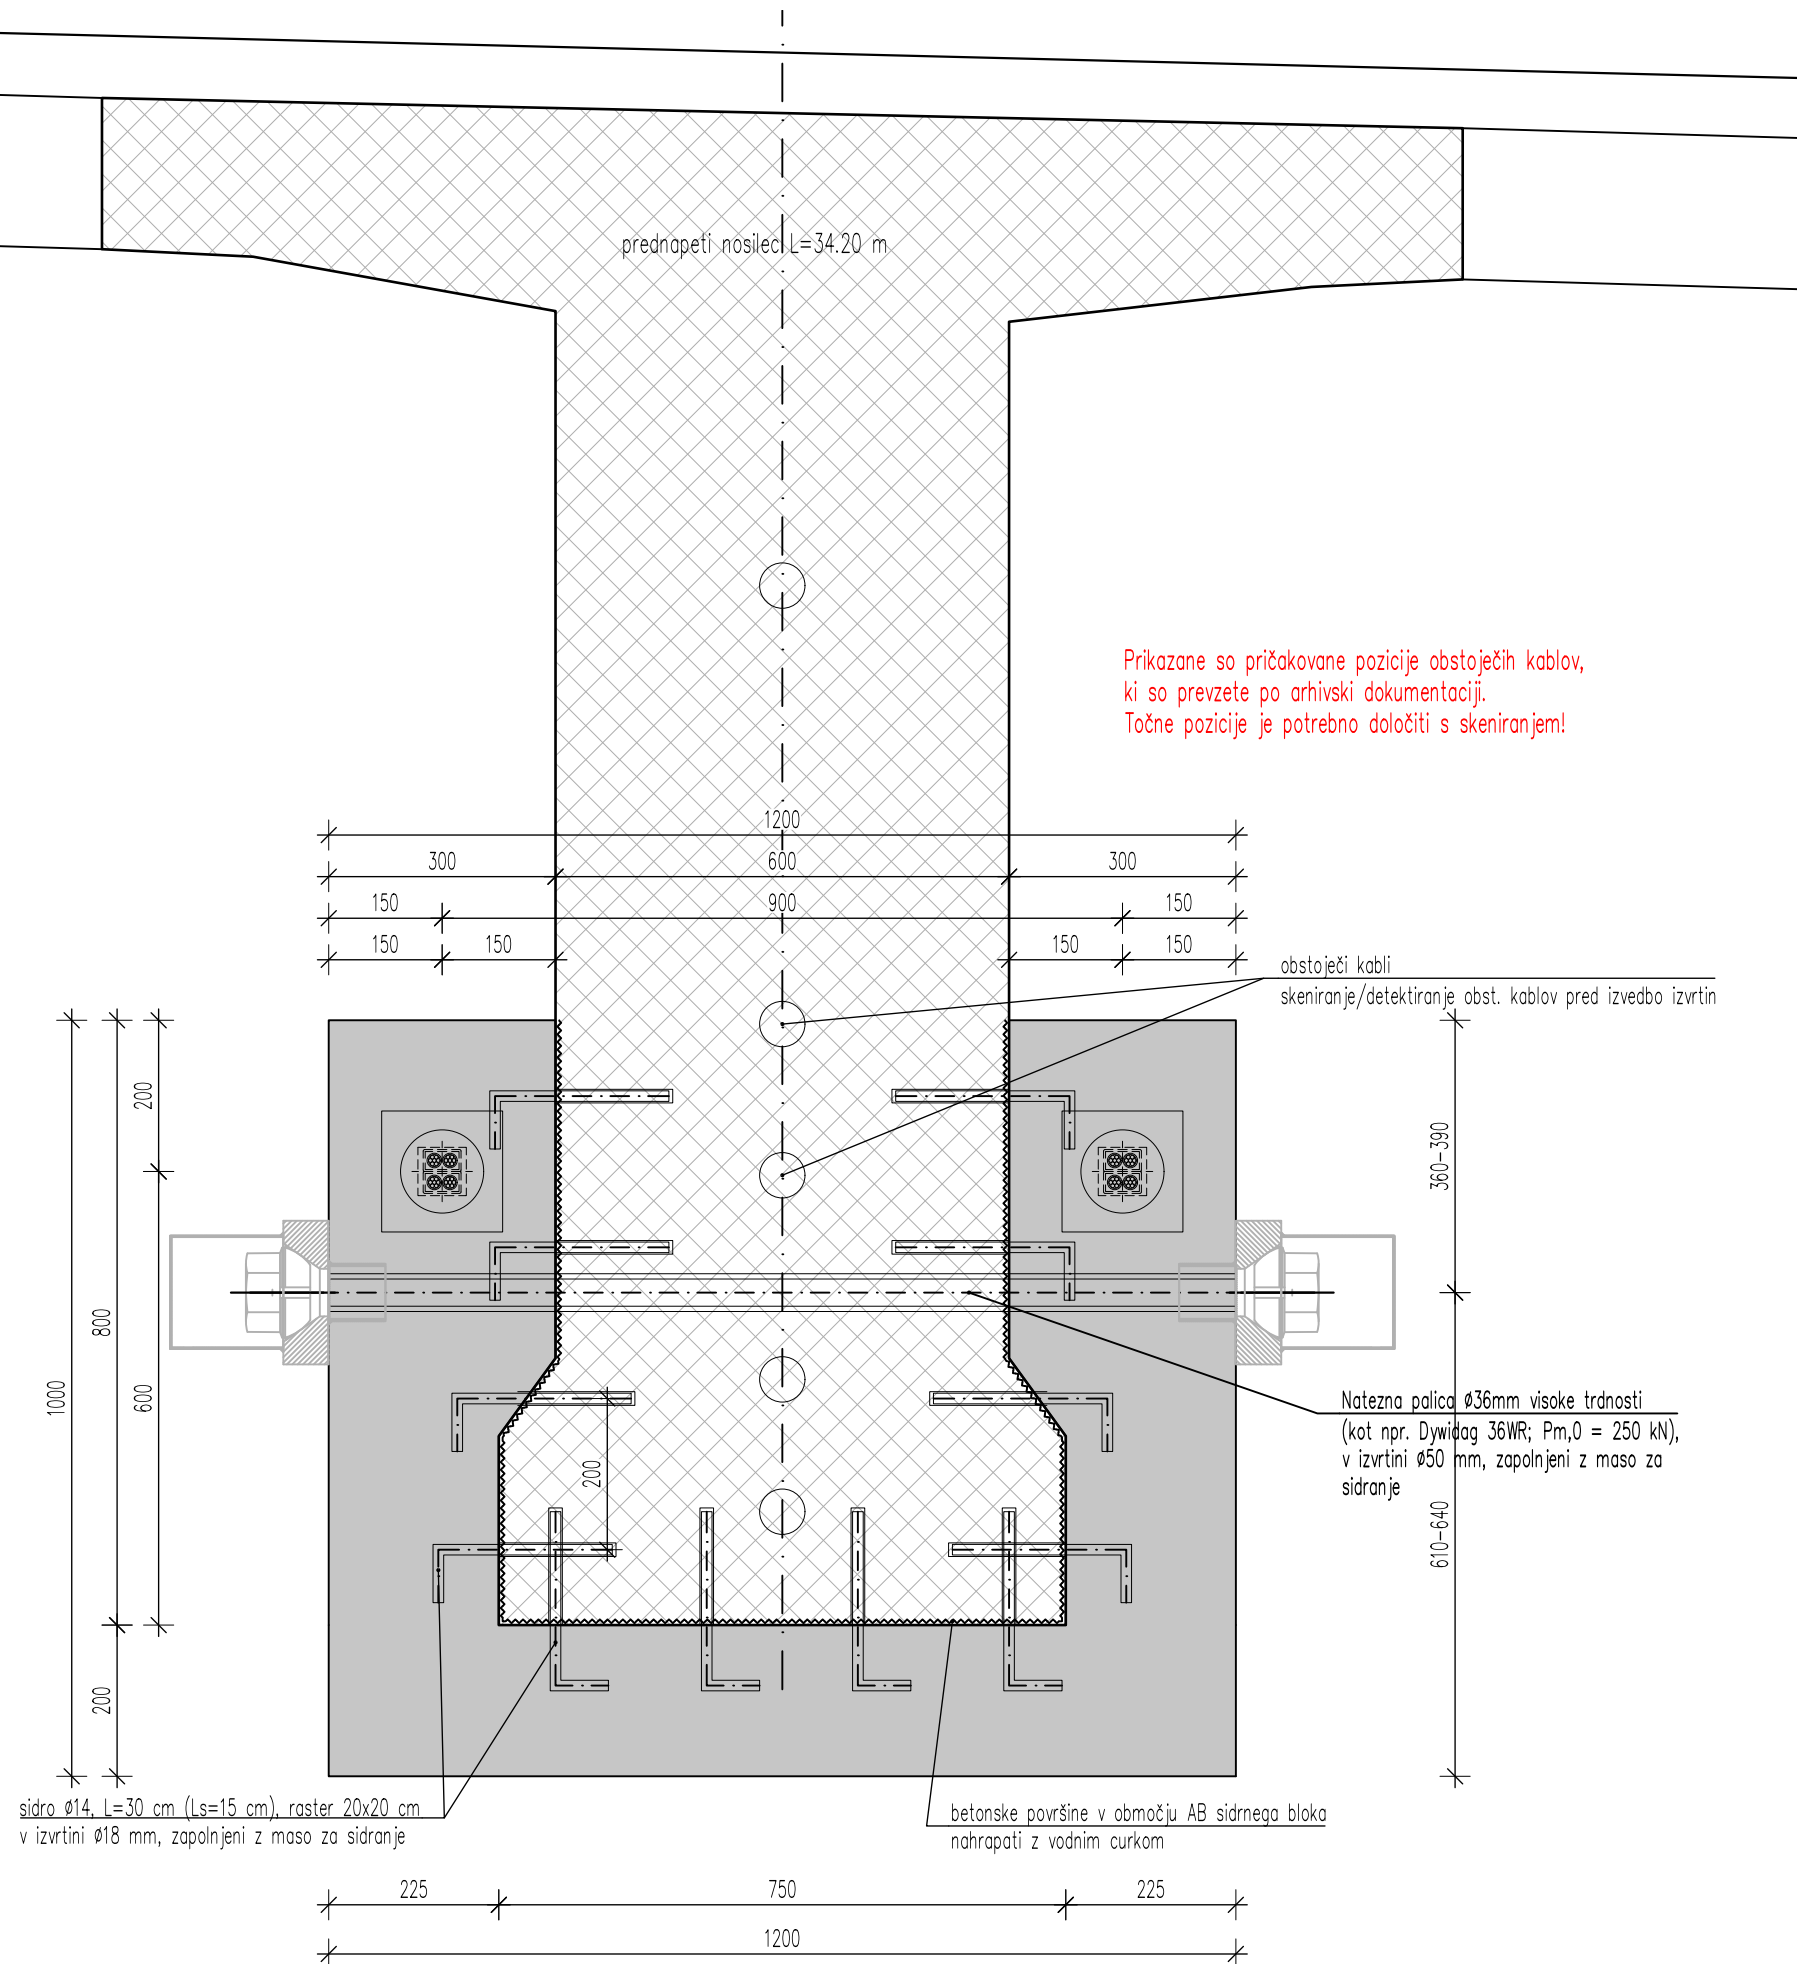

Merilo: 1:10

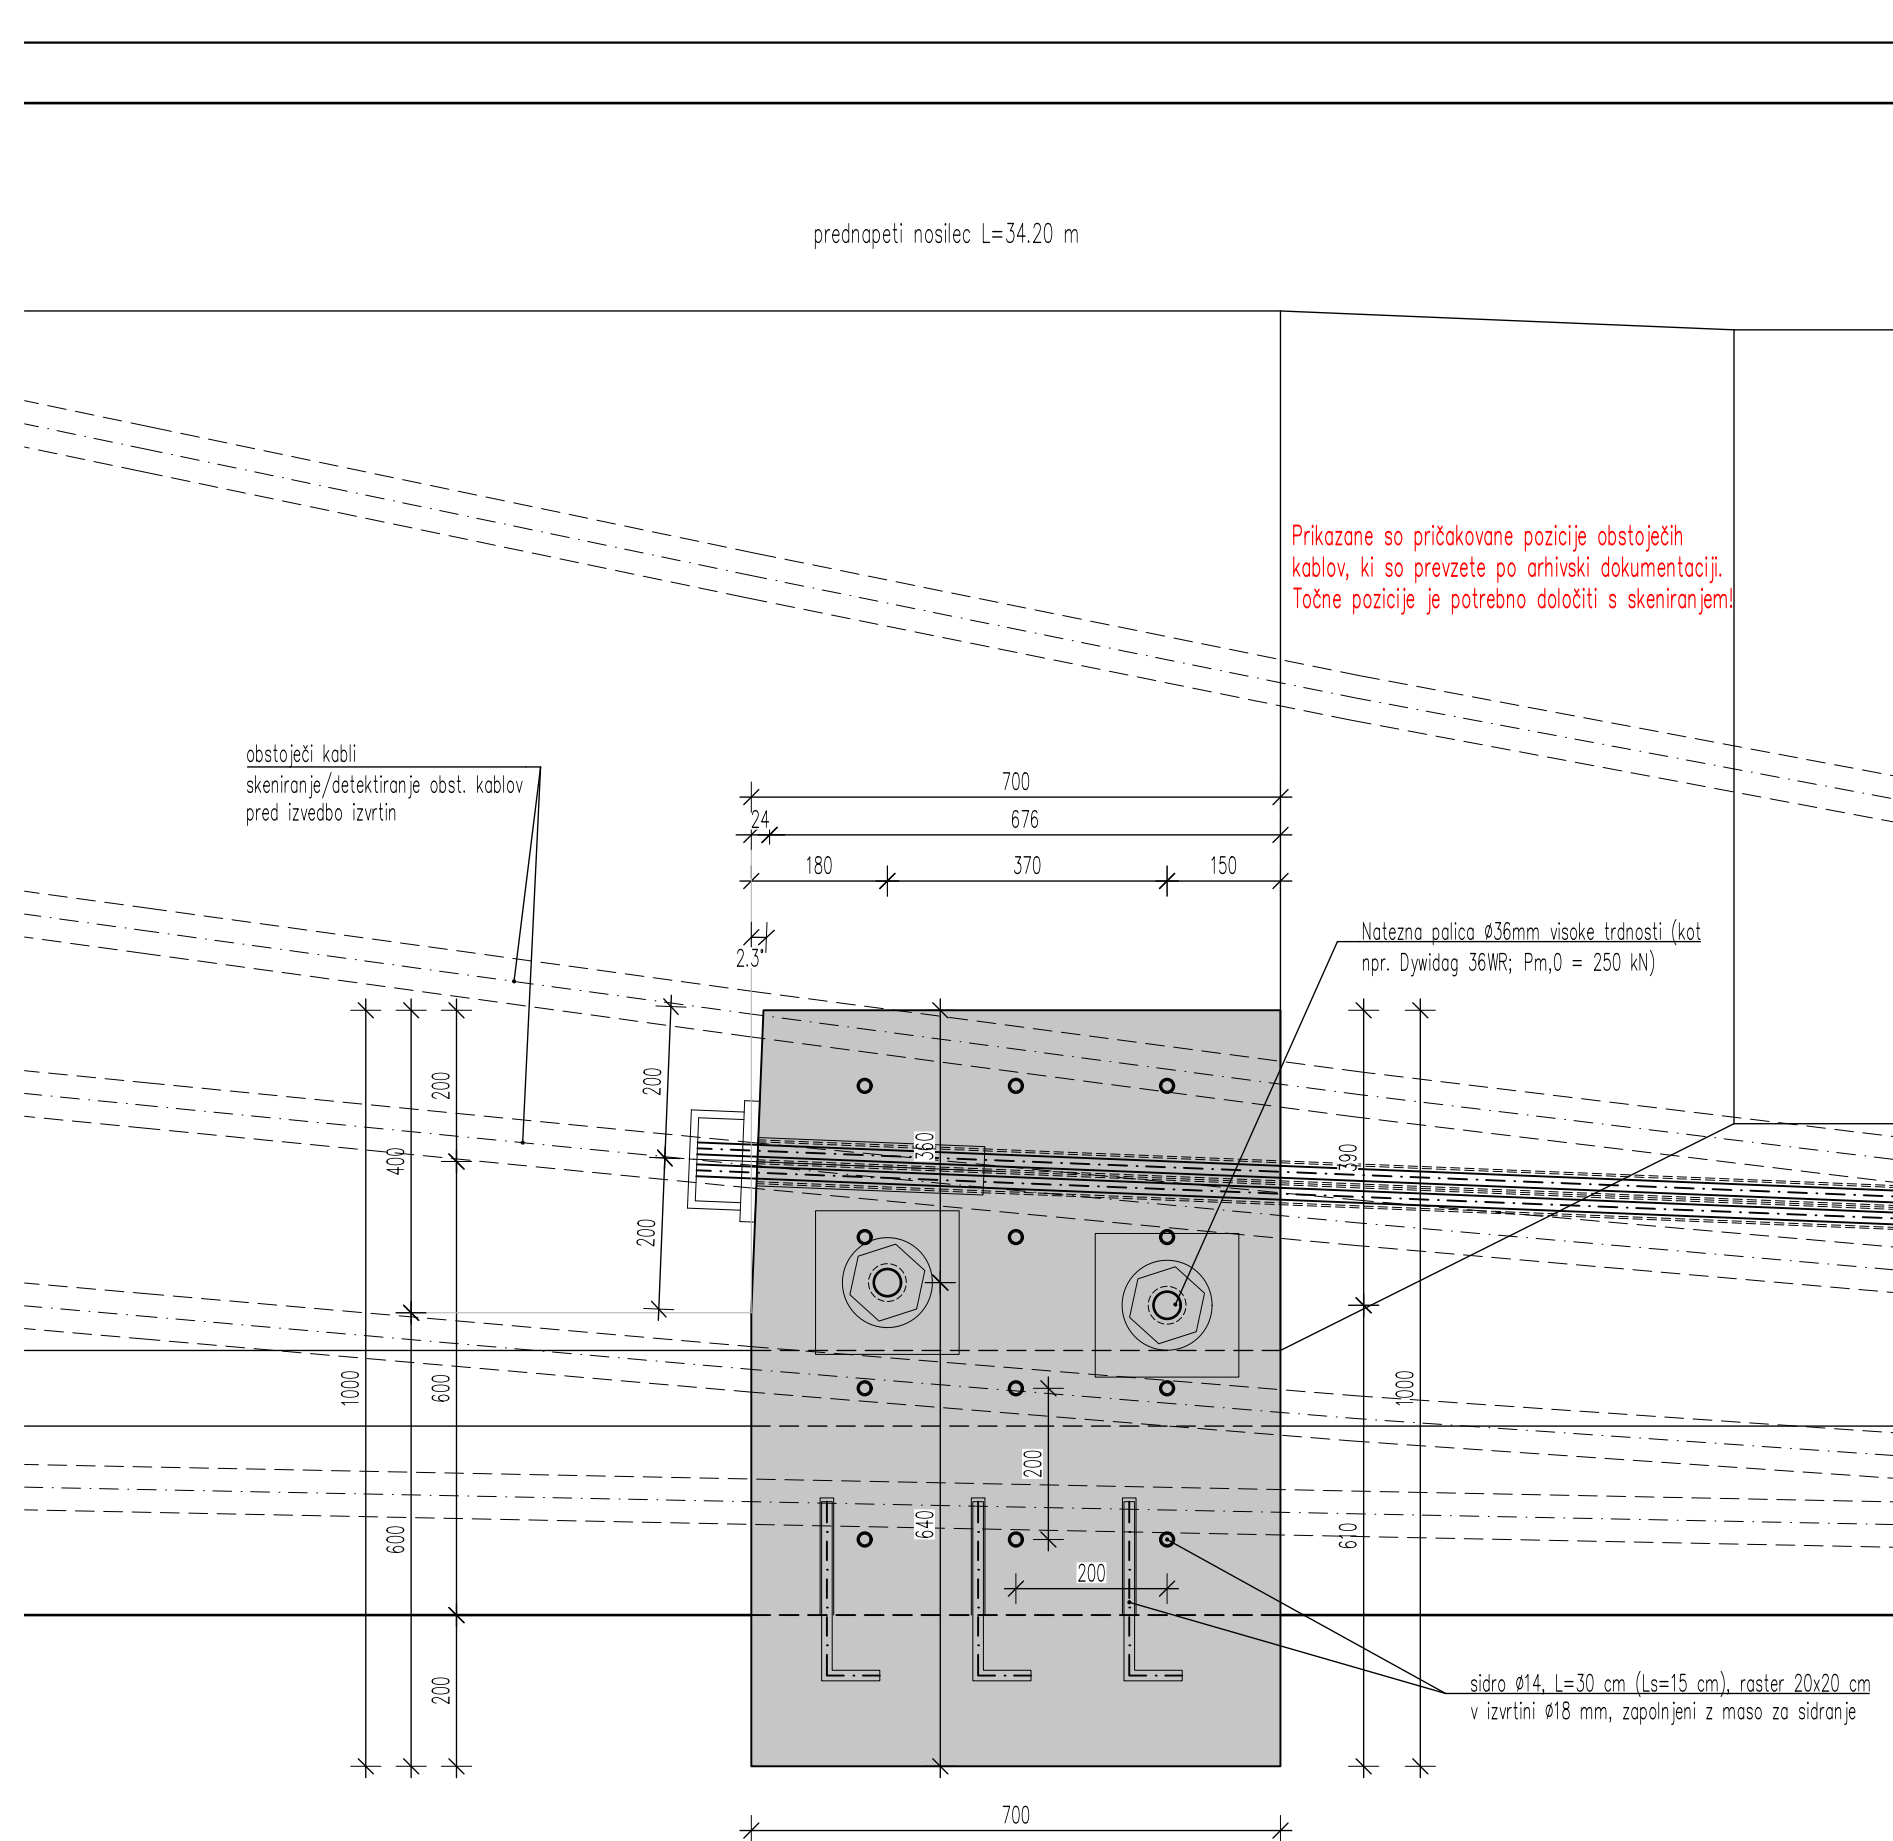


SPECIFIKACIJA - ERGENO SEDLO ZA OČIČEVEŽNANJE MIKSI BBR2x215,7mm						
	a [mm]	b [mm]	d [mm]	G[kg]	kom	ZG[kg]
1 spodnja pl.	822	550	12	42,6	1	42,6
2 bočna pl.	510	250	12	12,0	2	24,0
3 rebro sp.	1034	50	8	3,2	3	9,7
4 rebro zg.	110	130	8	0,9	6	5,4
skupaj:						81,7
dodatek 8% za vare in pritrditveni material:						6,5
SKUPAJ:						88,3

KVALITETA MATERIALOV:


- kvaliteta jekla: S355 J2
- antikorozijska zaščita: C4H (ISO 12944)
- pritriljni material iz nerjavečega jekla (vrste jekla od A4 do A5, št. materiala od 1.4401 do 1.4571)

OPOMBA:
*deviatorska cev, 2 kos (po navodilu proizvajalca).


Merilo: 1:50

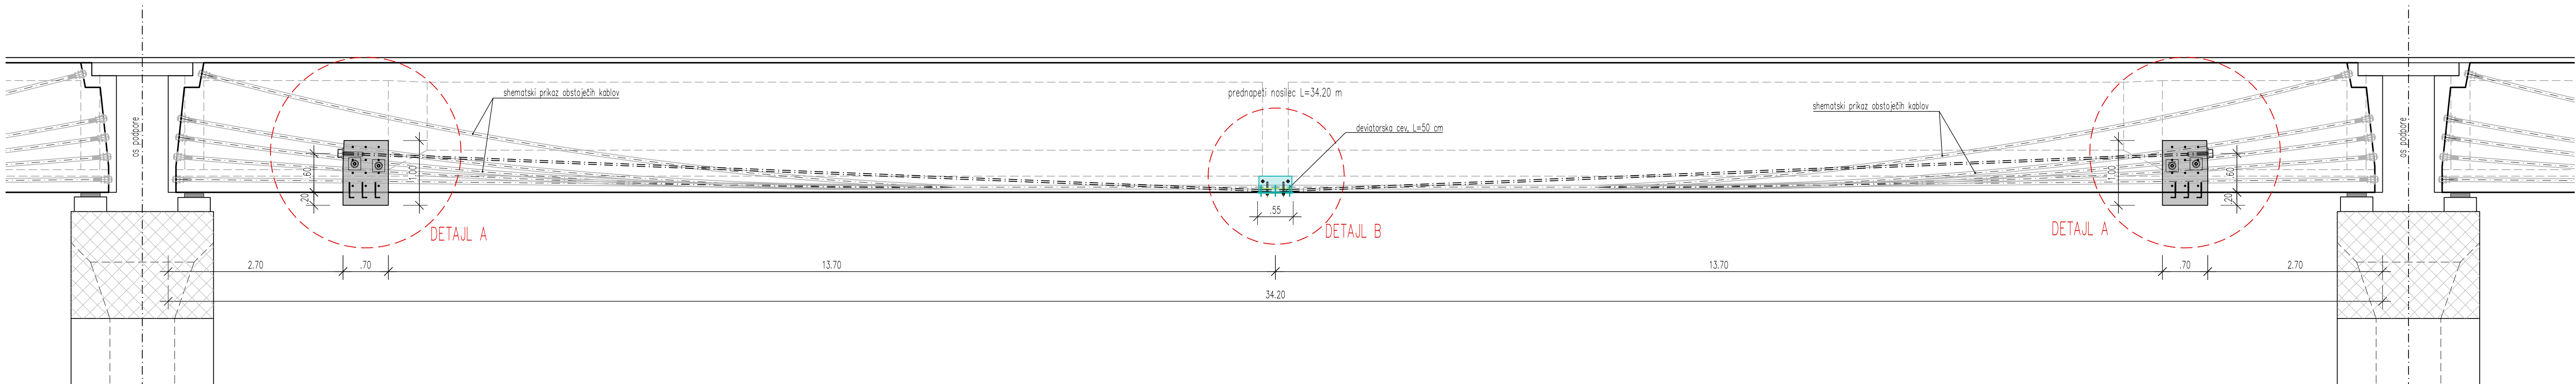


Merilo: 1:50

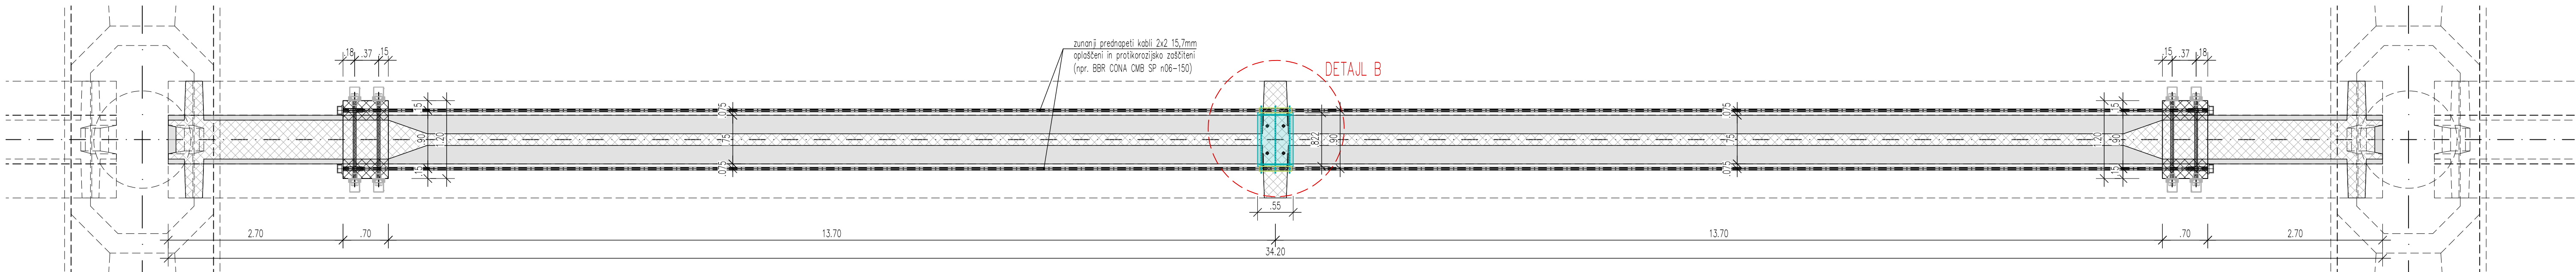


Merilo: 1:10 (mere so v mm)

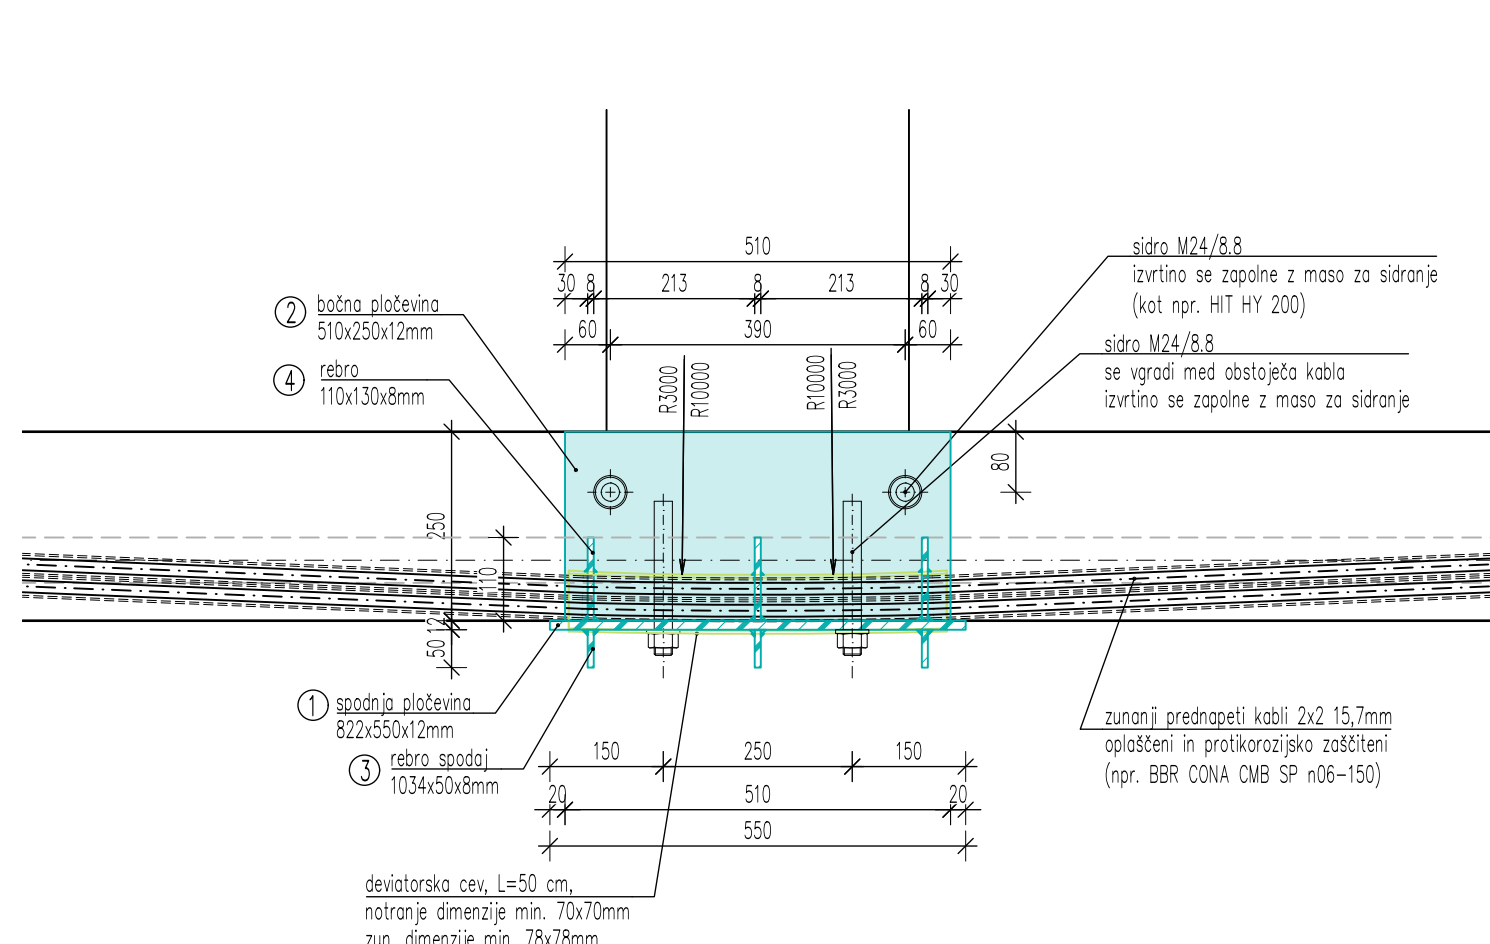


Merilo: 1:10 (mere so v mm)

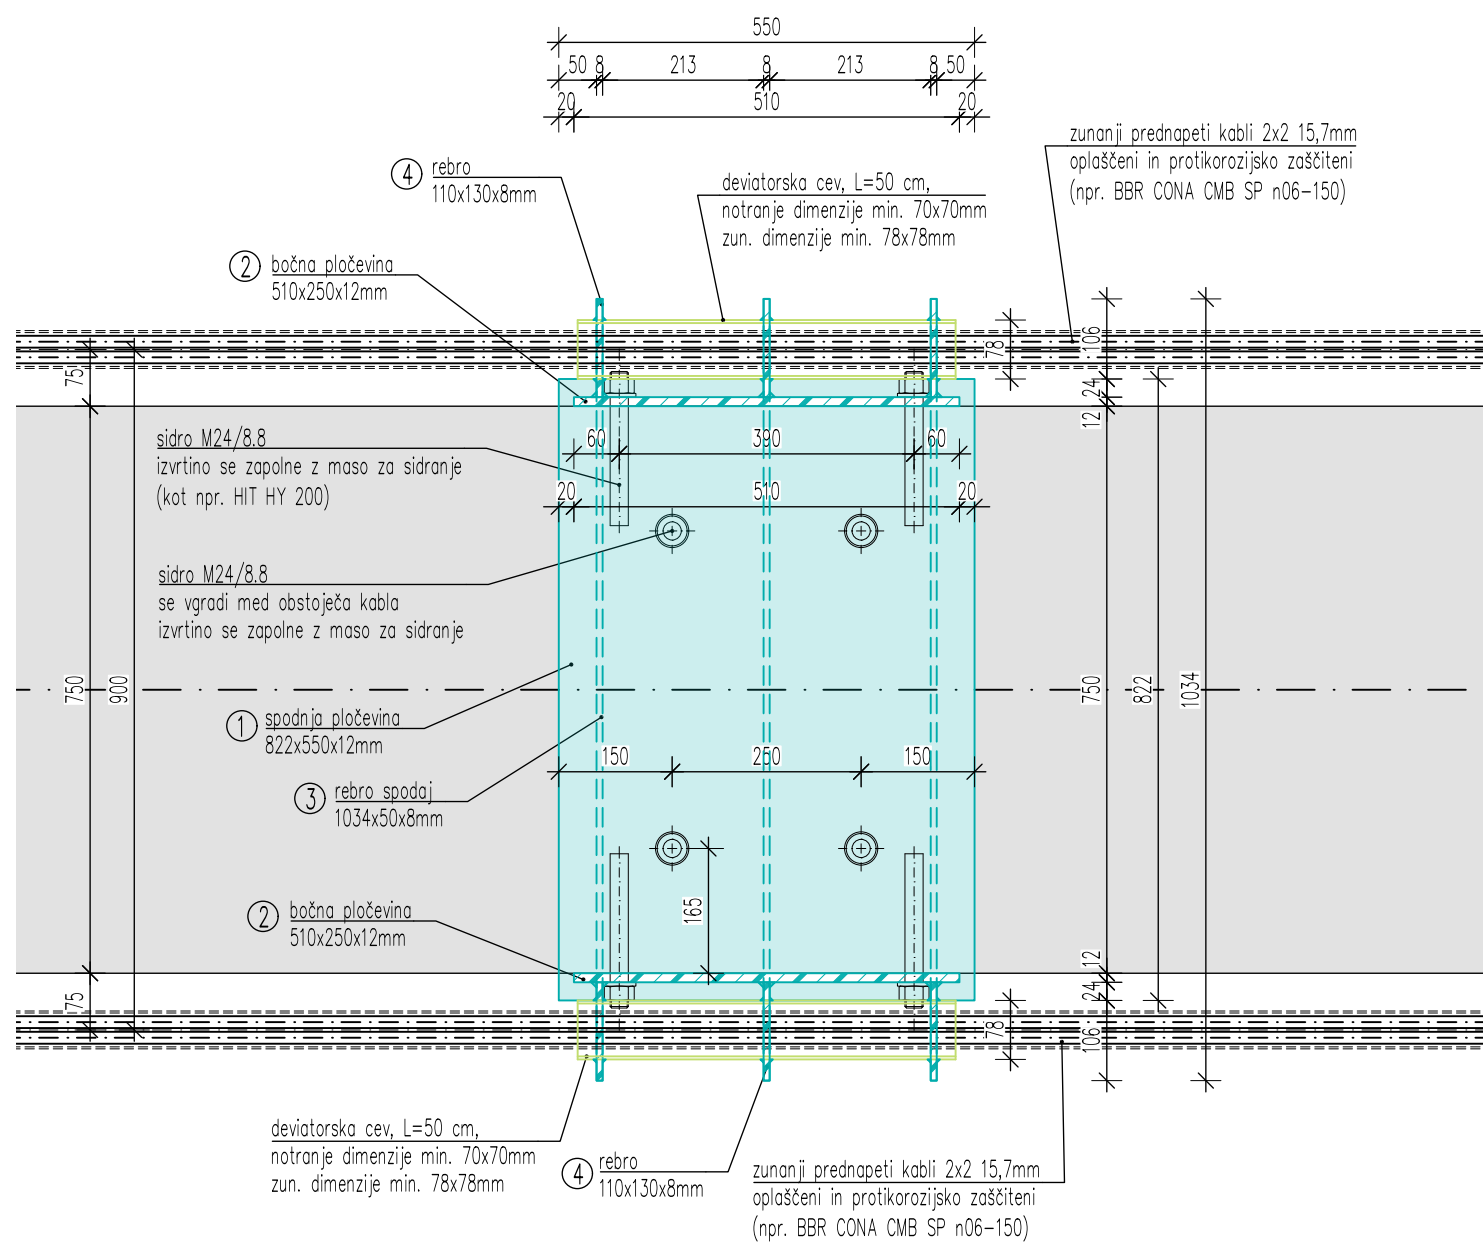

Merilo: 1:10 (mere so v mm)

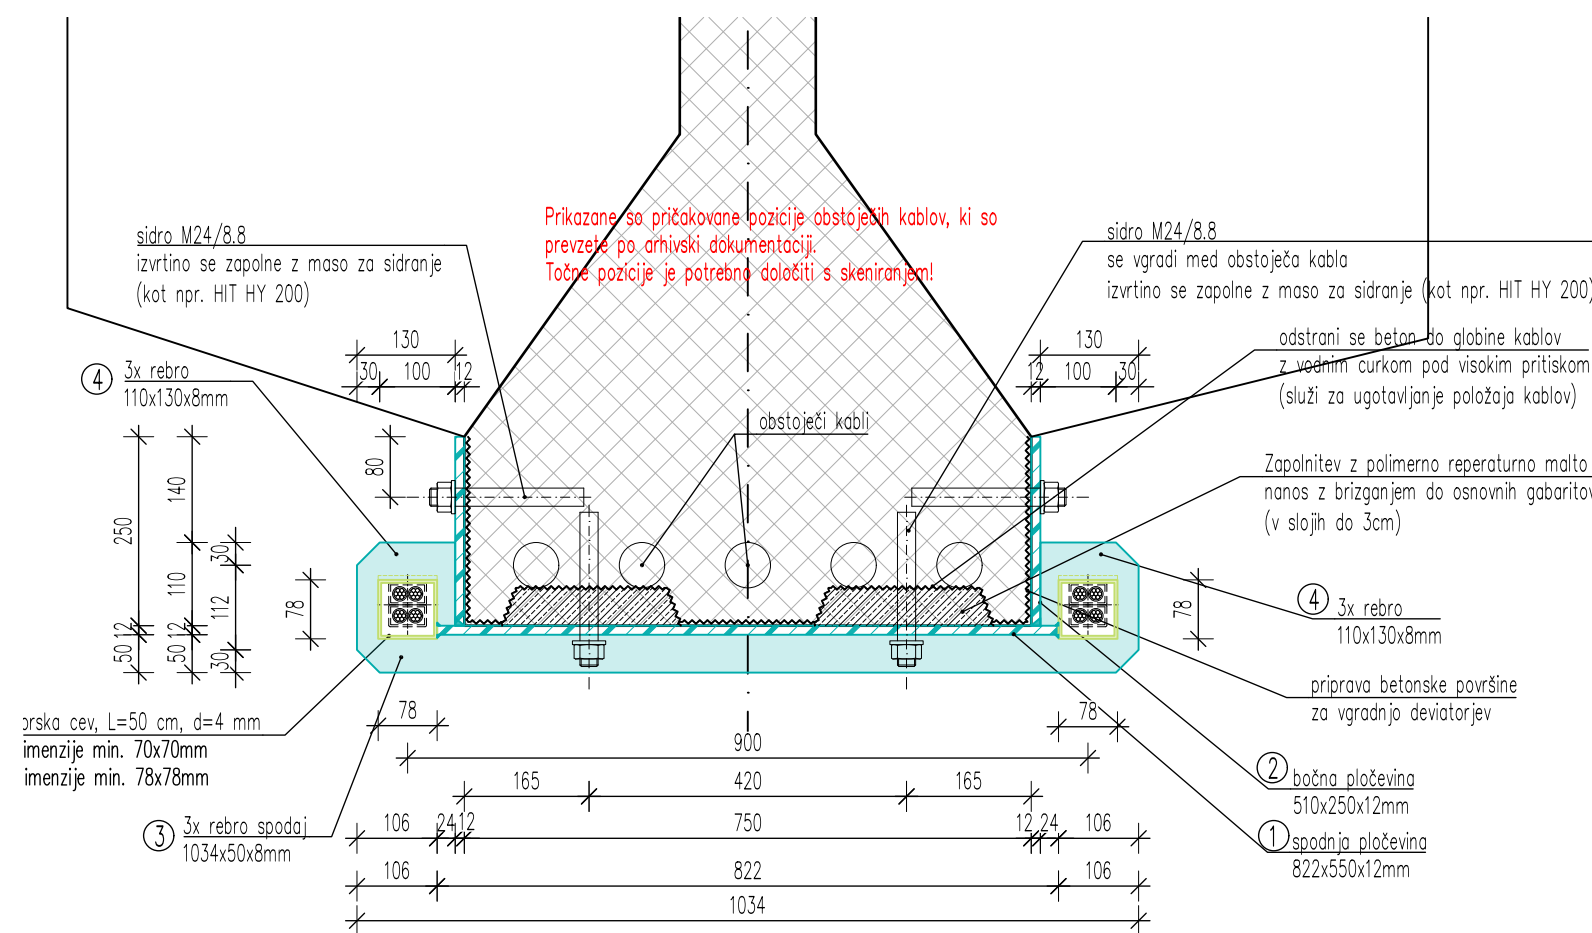

Merilo: 1:1 (mere so v mm)

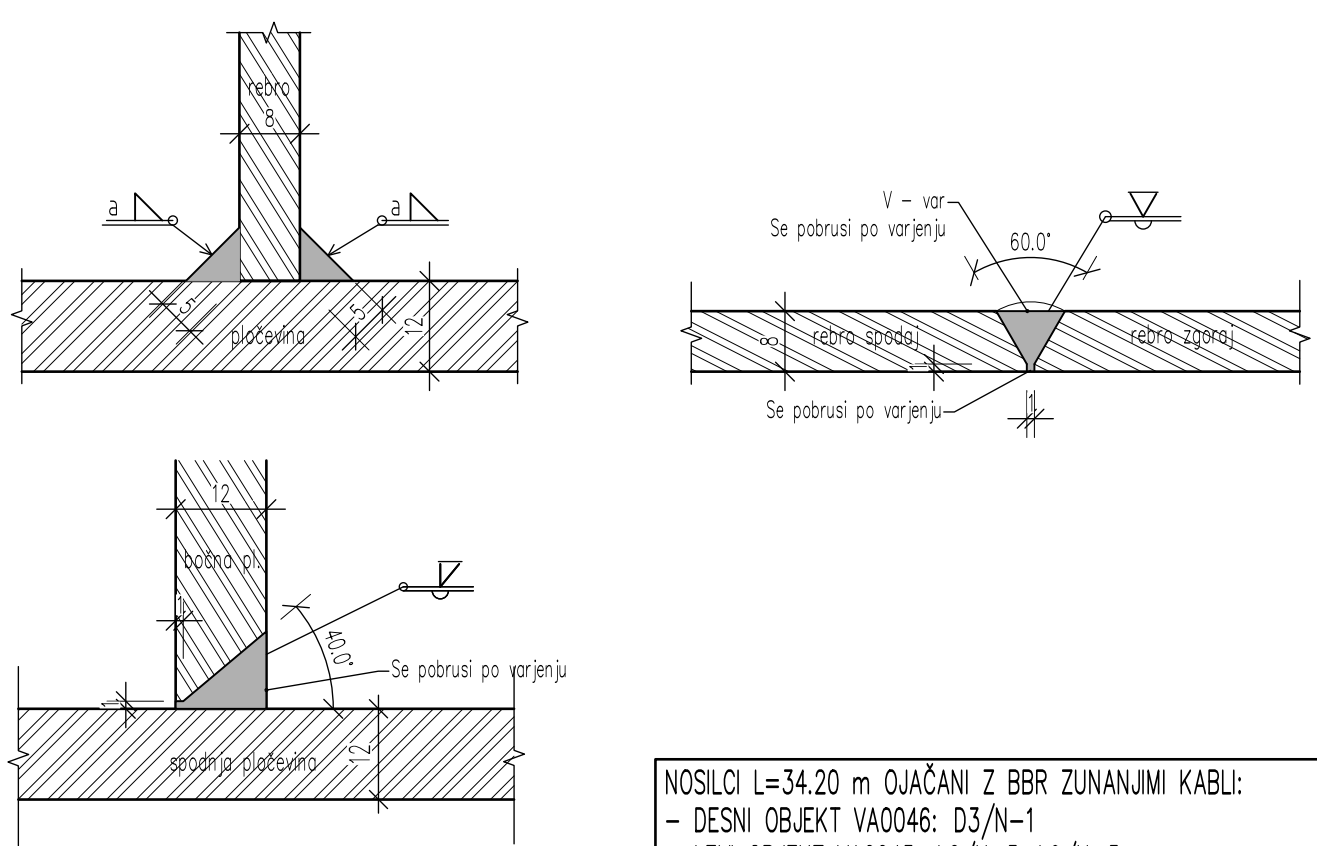

PODATKI O MATERIALIH			
KONSTRUKCIJSKI ELEMENT	KVALITETA BETONA	KROVNI SLOJ	ARM.
OBETONIRANJE GLAV STEBROV	C35/45 / XC4 / XD3 / XF4 / PV-II / SCC	5,0 cm	S500 B
BETONSKI SIDRNI BLOK	C35/45 / XC4 / XD3 / XF4 / PV-II / SCC	5,0 cm	S500 B

Izvajanje betonskih konstrukcij po veljavnih standardih: EN 13670:2009, SIST EN 16370:2010 in nacionalnih dod. SIST EN 13670:2010/A101:2010

Vse vidne ostre robove je potrebno posneti s trikotno letvico 3/3 cm.

KABLI ZA PREDNAPENJANJE:

- Y1860 S7 15,7 skladno z EN10138-3
- 12x 15,7mm kable se vodi v HDPE zaščitnih ceveh Ø110 - injektiranje z cementno injekcijsko maso
- 2x2 x 15,7mm oploščeni in AK zaščiteni kabli s ploščato vgradnjo (npr. sistem BBR CONA CMB SP n06-150)

02				
01				
	Sprememba	Opis spremembe	Datum	Podpis

INVESTITOR:	CESTA / LOKACIJA: AC A1 ŠENTILJ - SRMIN
DARS	ODSEK: odsek 0016 in 0616 Ljubljana (Vič - Kozarje) stacionaža: km. 0,280

PROJEKTANT: **JOINT VENTURE**

GRADIS[®] ponting **PCE** **PROMICO** **lineal**

VOĐA PROJEKTA: Marko ŽIVEC, univ. dipl. inž. grad.	IDENT. ŠT.: IZS G-4582	VRSTA PROJEKTA: IZN	ŠTEVILKA PROJEKTA: 4466
---	---------------------------	------------------------	----------------------------

Načrt sanacije in ojačitve viaduktov VA0045 in VA0046 Dolgi Most

PROJEKTANT NAČRTA: PROMICO d.o.o. Družba za projektiranje, inženjering in svetlovanje, Šmartinska cesta 56, 1000 Ljubljana		NAZIV NAČRTA: 2/3 NAČRT SANACIJE IN OČISTITVE VIADUKTOV VA0045 IN VA0046 DOLGI MOST
		ŠTEVILKA NAČRTA: PROMICO 7-6/2021
		NAČRT: NAČRT S PODROČJA GRADBENIŠTVA

POOBlašČENI INŽENIR: David PESEK, univ. dipl. inž. grad.	IDENT. ŠT.: IZS G-4592	VSEBINA / NASLOV RISBE: Ojačitev nosilca L=34.20 m z zunanjiimi kabli (BBR 2x 2x2 15,7mm)
PROJEKTANTI - SODELAVCI: Borisa KRALJ, mag. inž. grad.	IDENT. ŠT.:	

DATUM: marec 2026 MERILO: 1:50/10/1 ŠT. RISBE: D-3

ŠT. ODSEKA:	ARHIVSKA ŠT.:	VRSTA DOKUMENTACIJE:	ŠIFRA RISBE:	ČRTNA KODA:
0016 0616	0245.00	004.2160	G.251.3	