

PREČNI PREREZ "DETAJL A"

Merilo: 1:10

VZDOLŽNI PREREZ "DETAJL A"





Merilo: 1:10

VZDOLŽNI PREREZ "DETAJL B"

Merilo: 1:10 (mere so v mm)


PREČNI PREREZ "DETAJL B"

Merilo: 1:10 (mere so v mm)

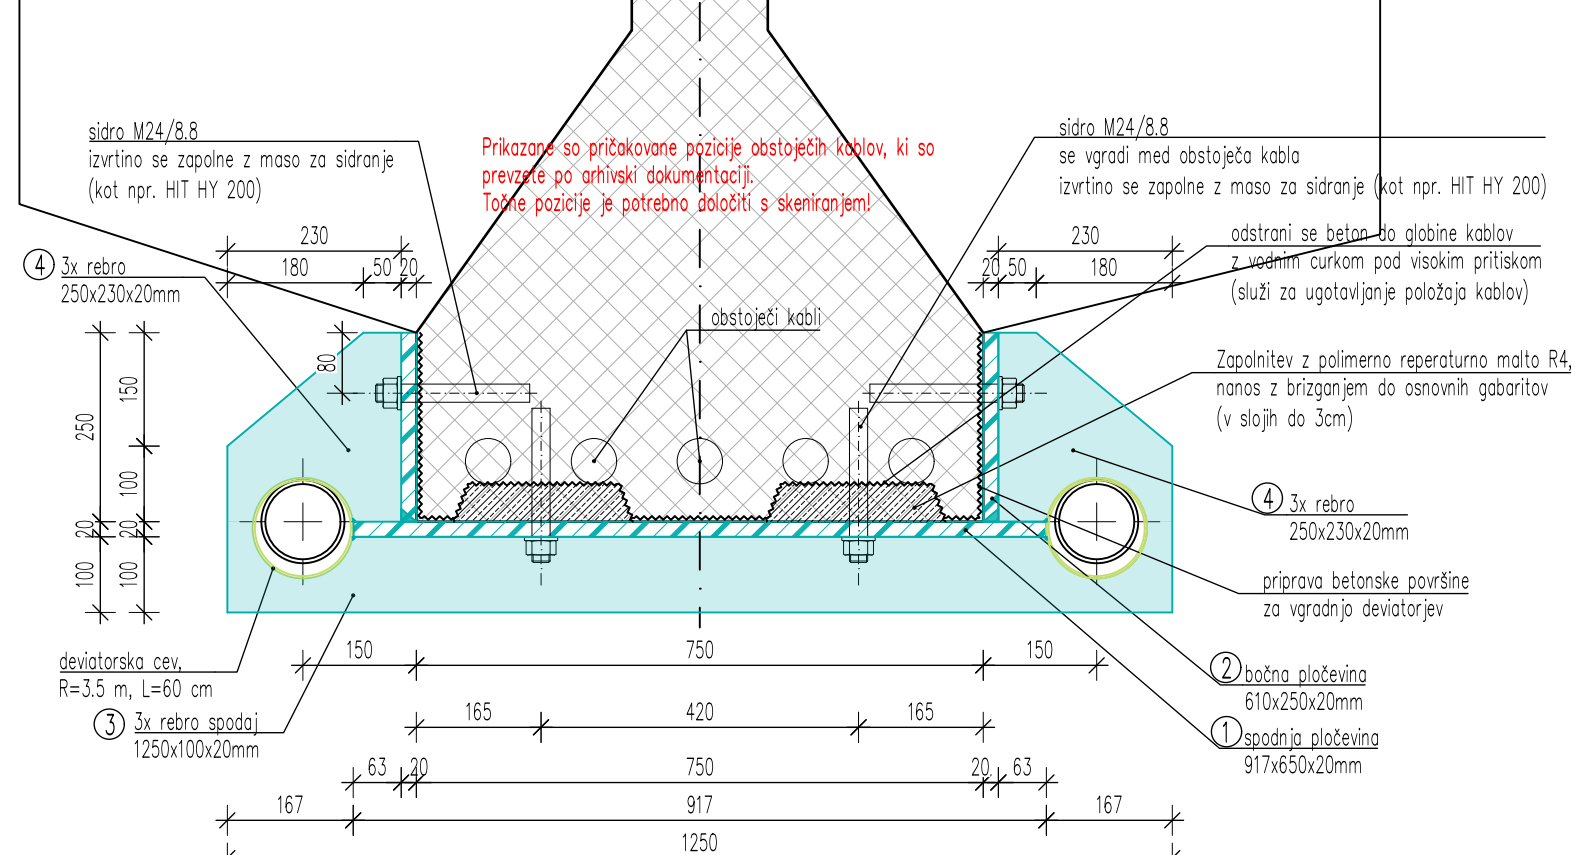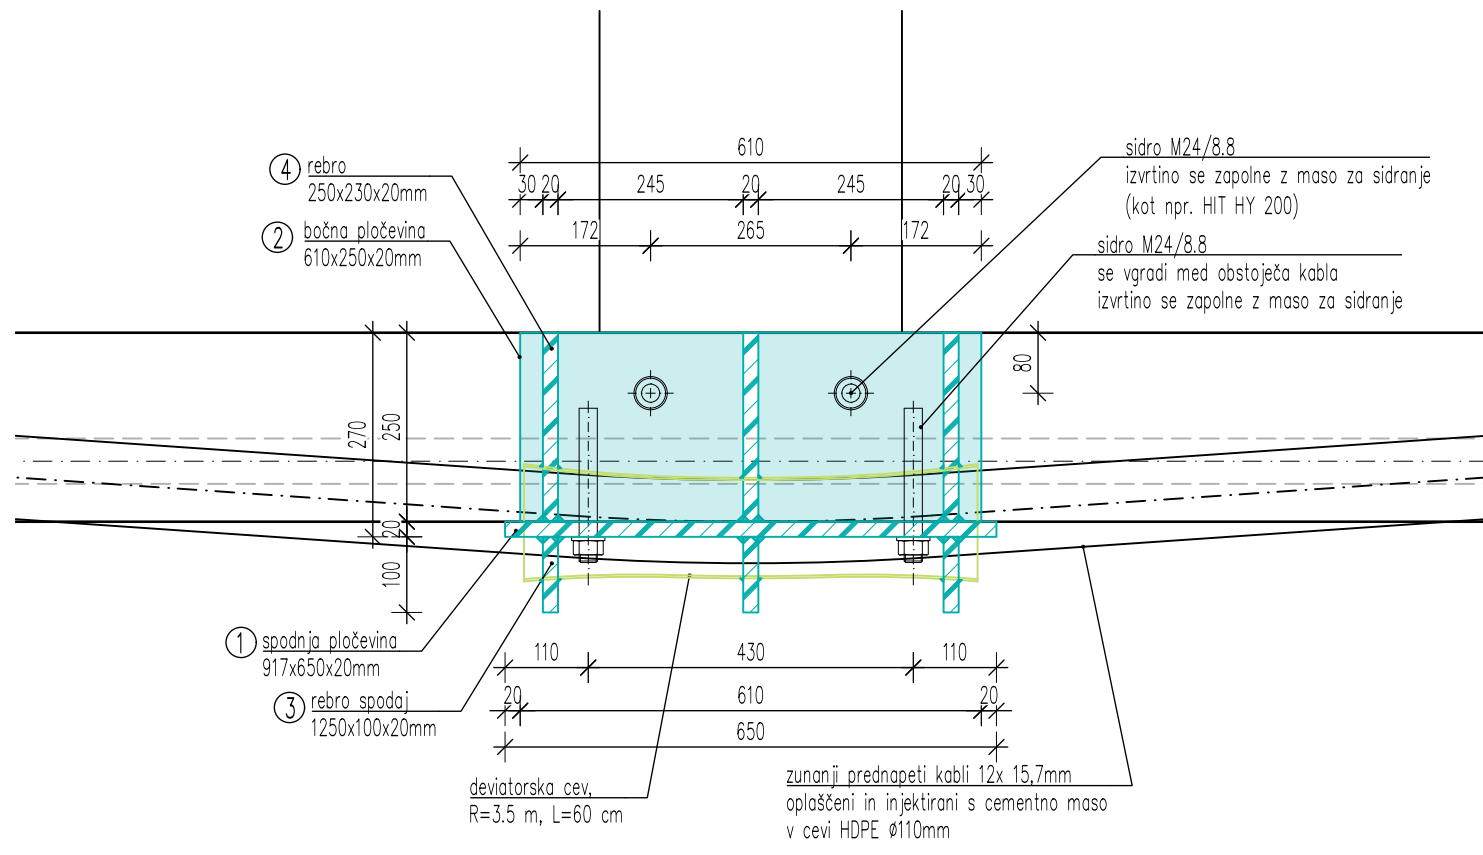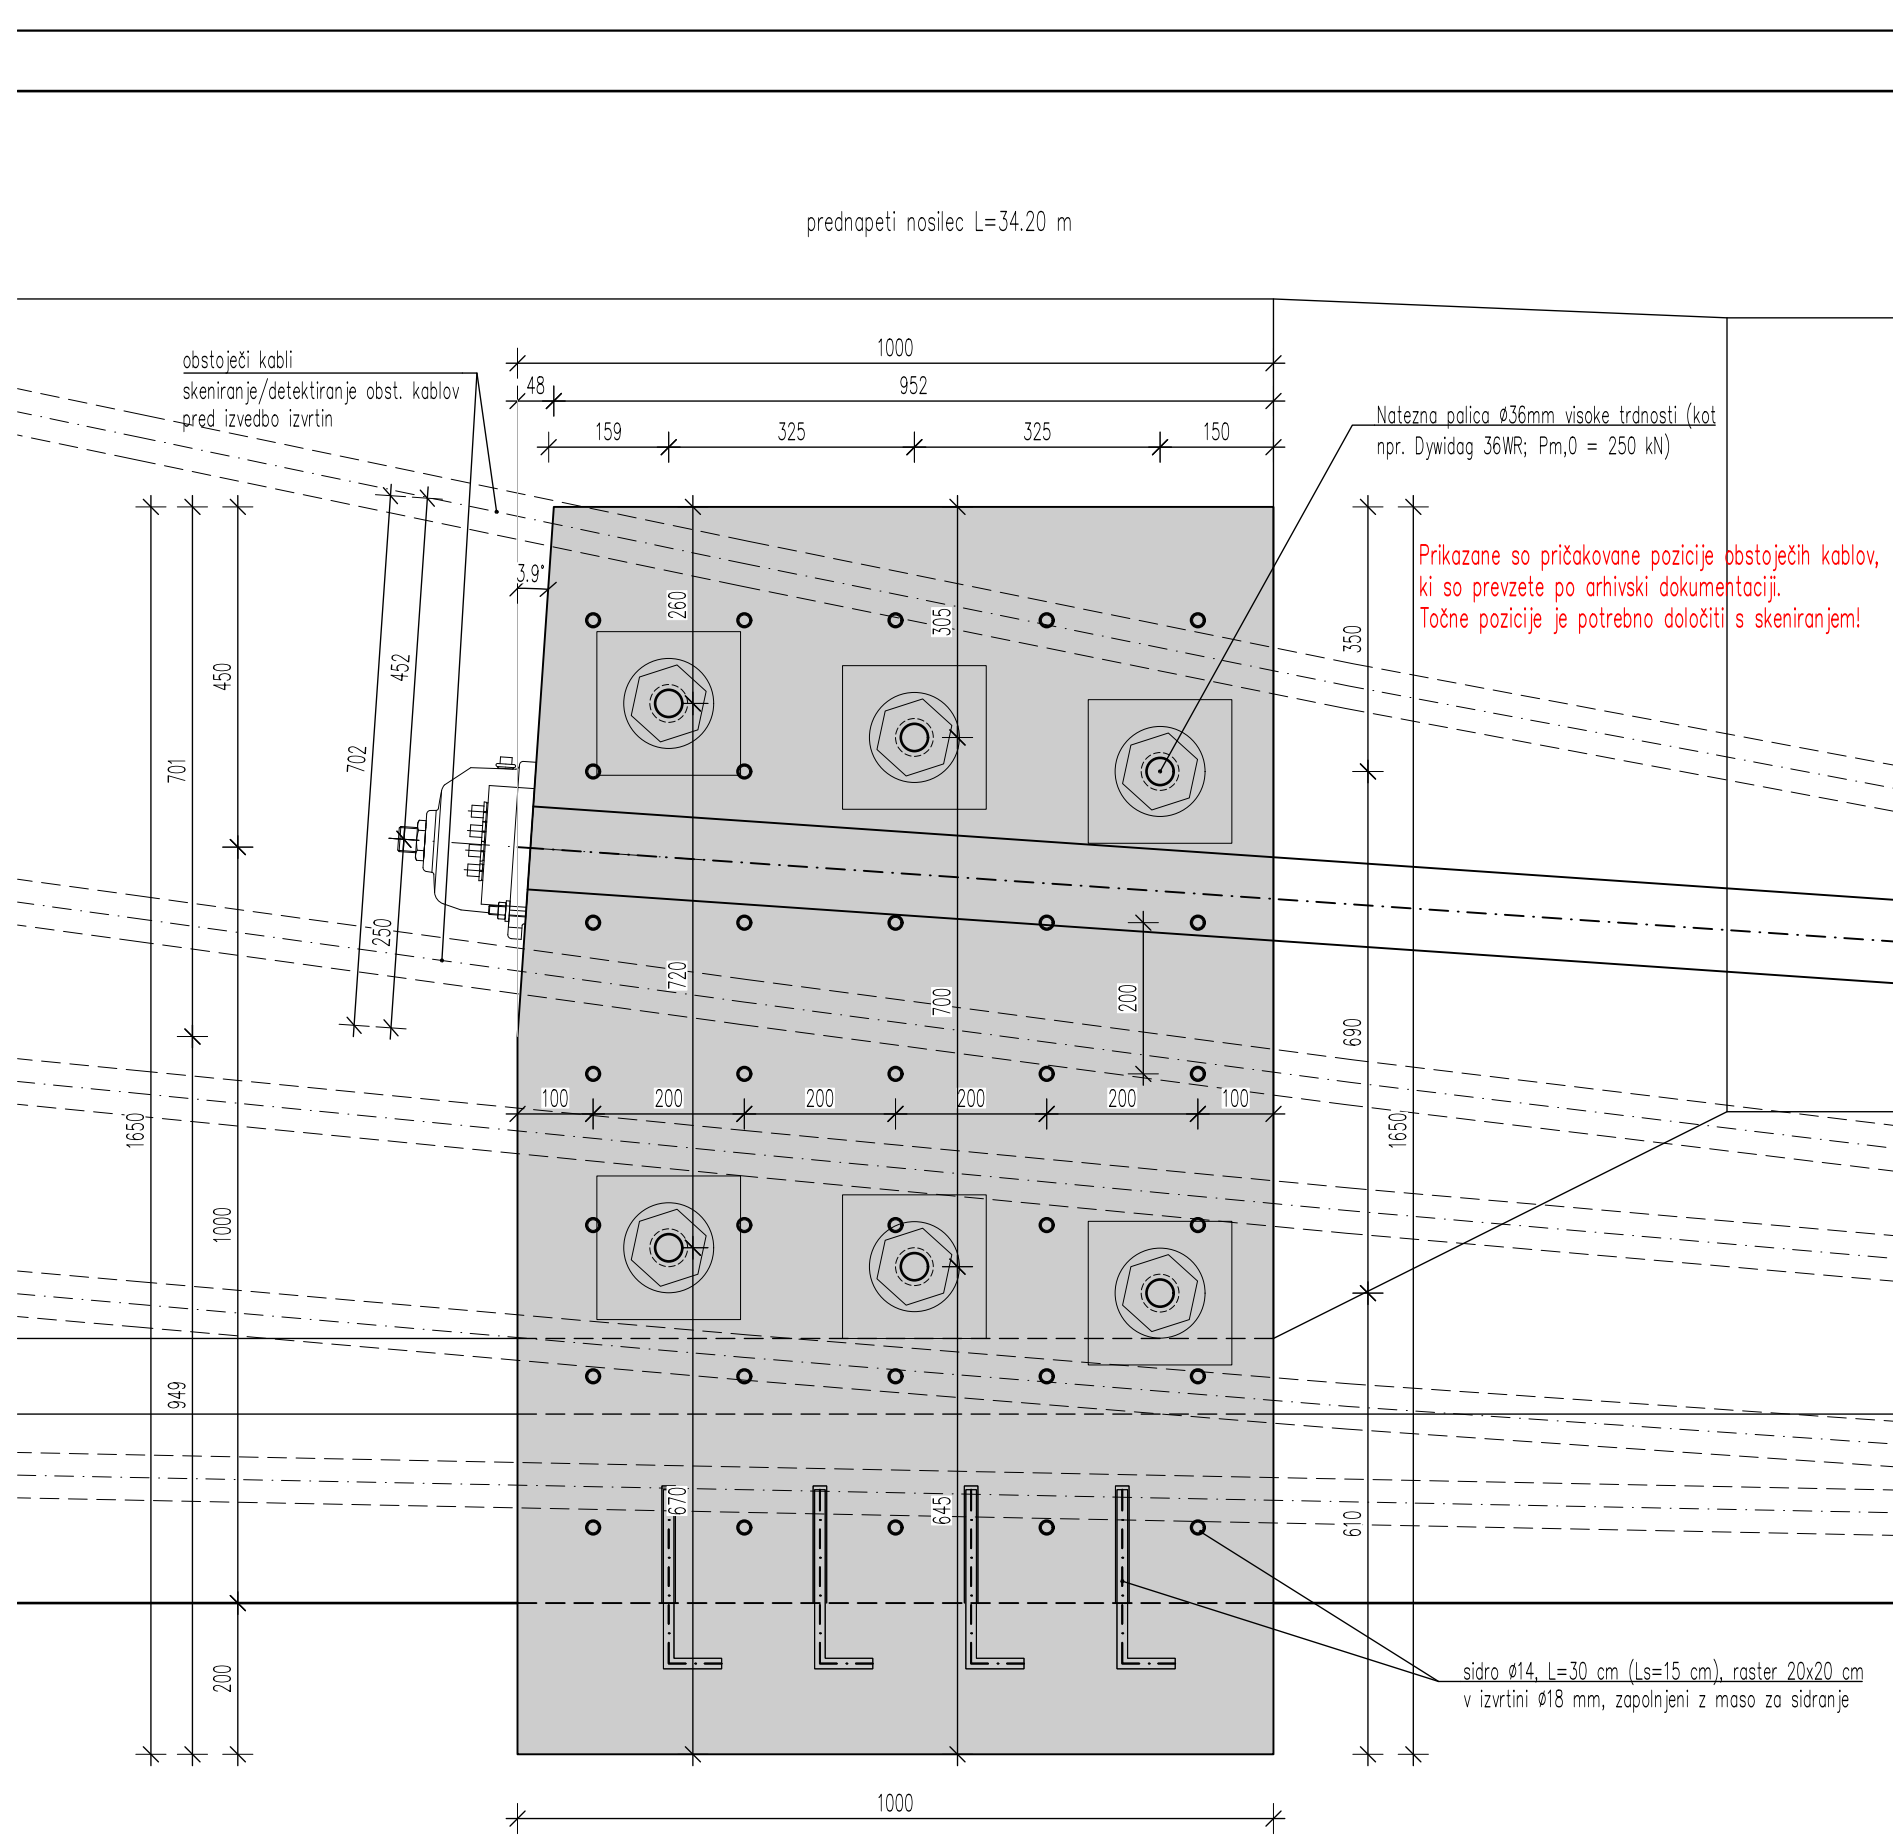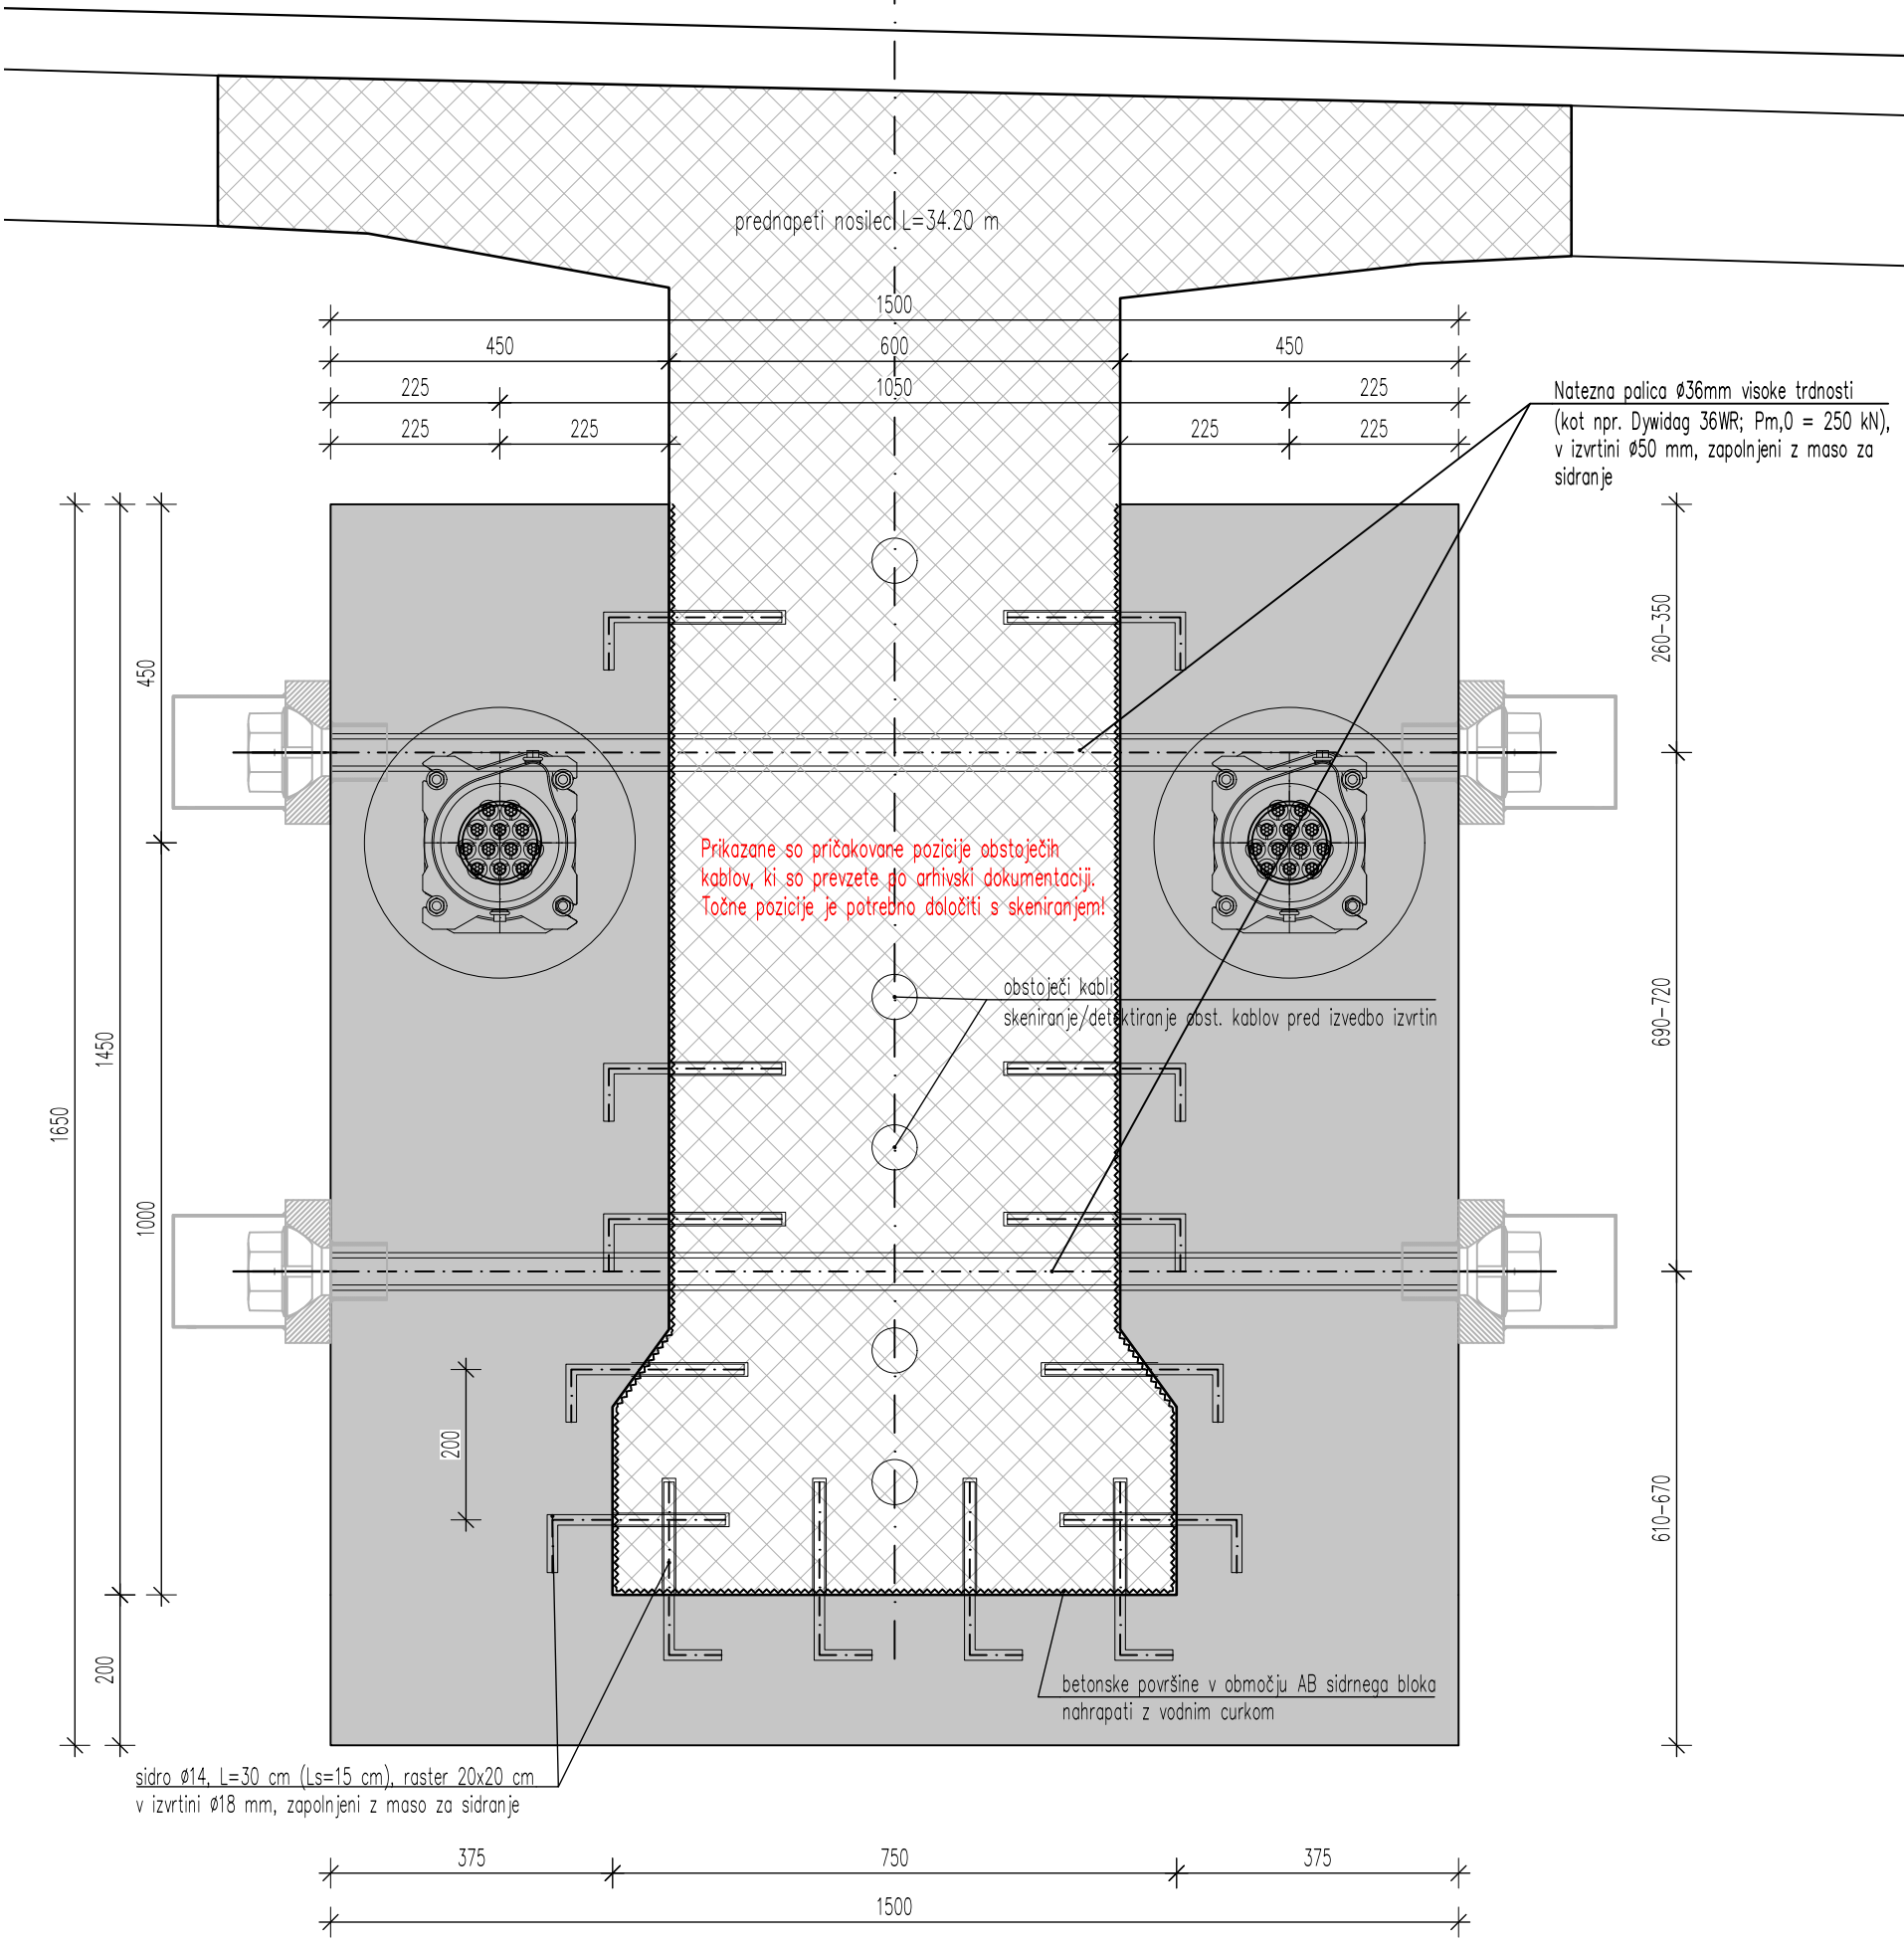


TLORIS "DETAJL B"

Merilo: 1:10 (mere so v mm)

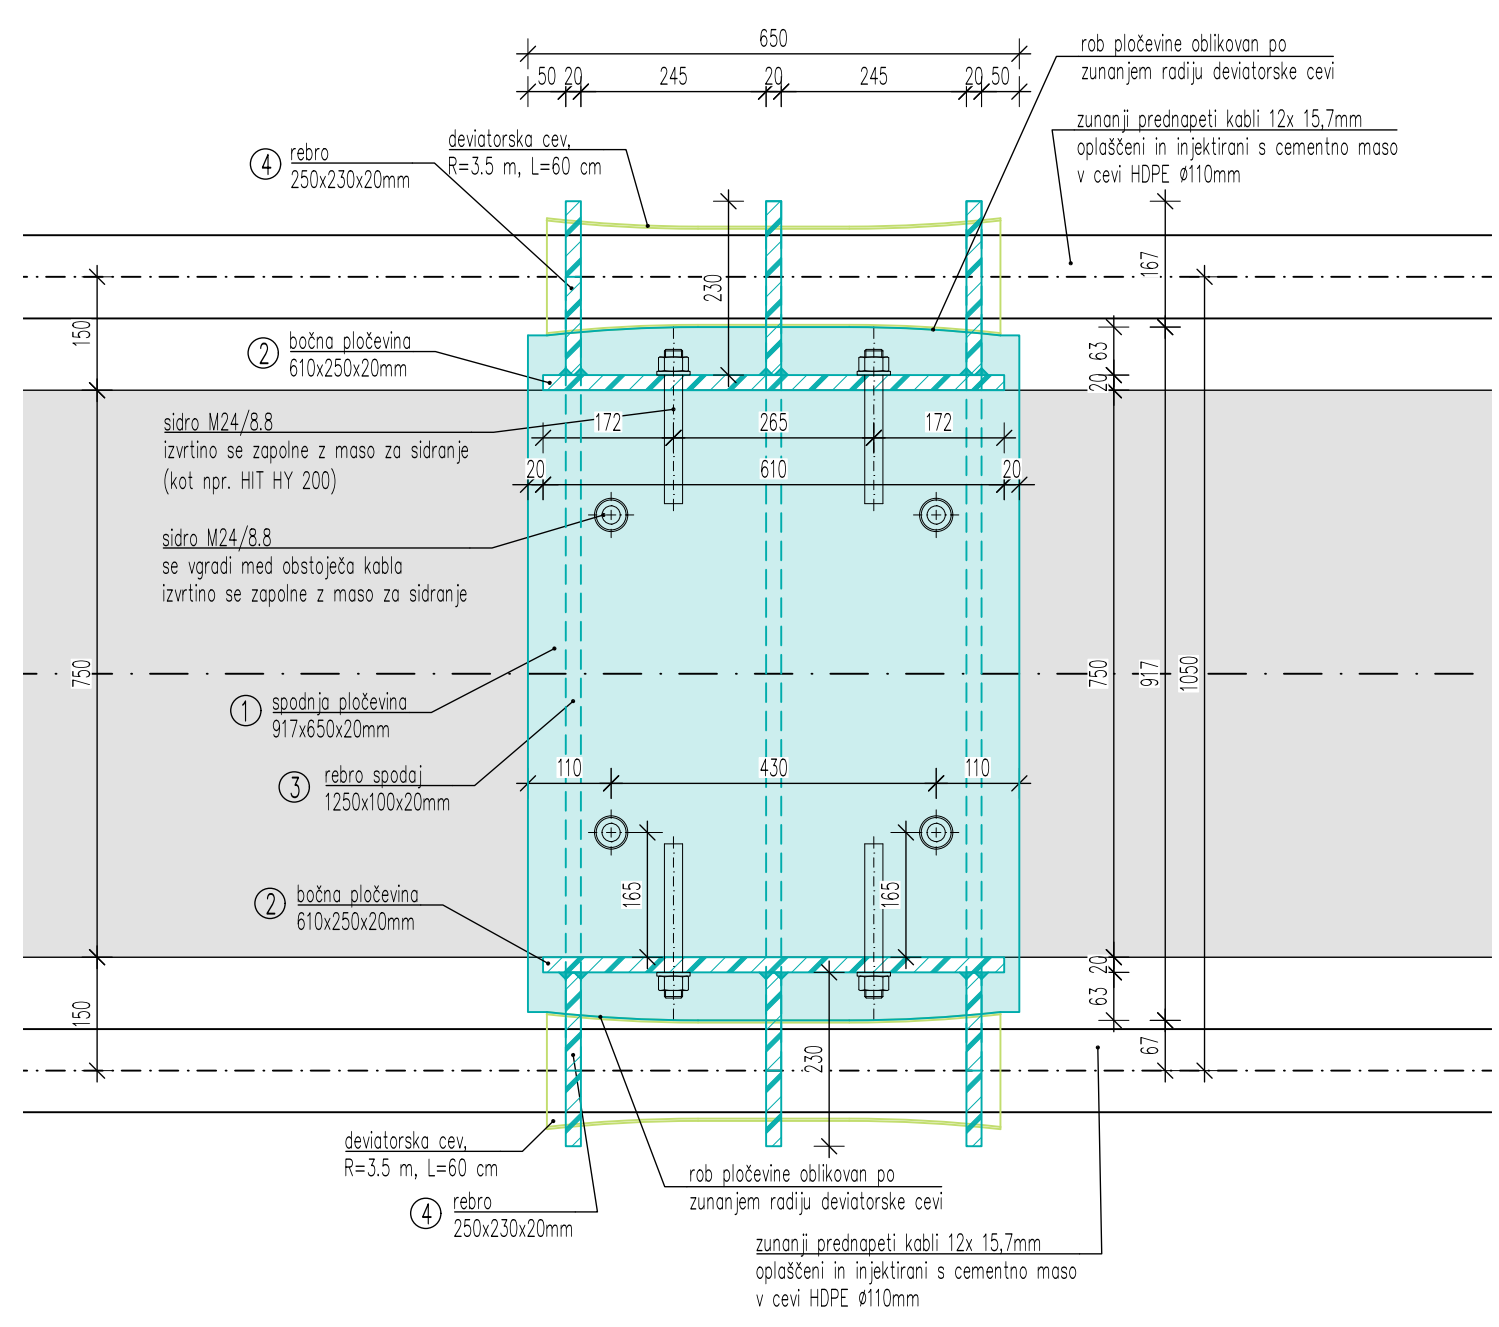

DETAJL ZVAROV

Merilo: 1:1 (mere so v mm)

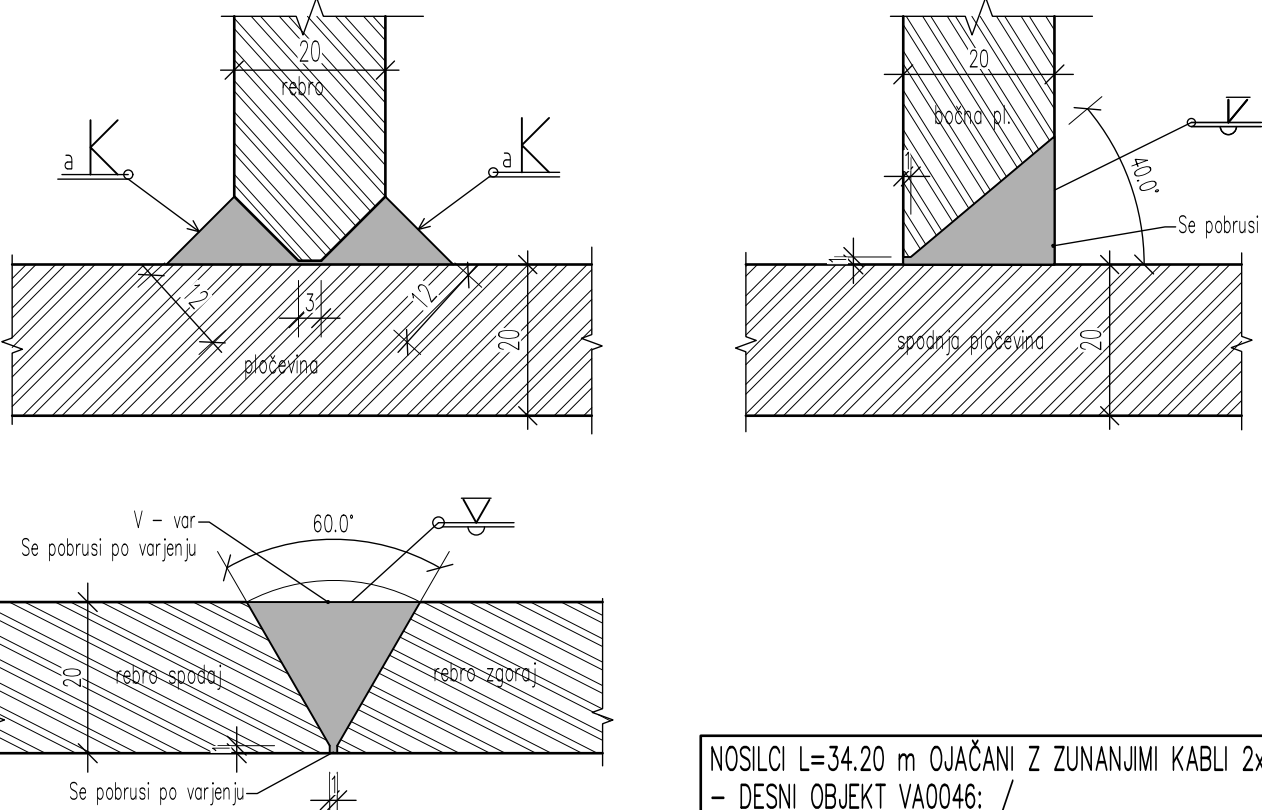

SPECIFIKACIJA - ENLENO SEDLO ZA OJČITEV Z ZUNANJI MI KABLI 12x15,7mm						
	a [mm]	b [mm]	d [mm]	teža/kom [kg]	kom	ZG[kg]
1 spodnja pl.	917	650	20	93,6	1	93,6
2 bočna pl.	610	250	20	23,9	2	47,9
3 rebro sp.	1250	100	20	19,6	3	58,9
4 rebro zg.	250	230	20	6,9	6	41,4
skupaj:						241,8
dodatek 8% za vare in pritrditveni material:						19,3
SKUPAJ:						261,1

KVALITETA MATERIALOV:


- kvaliteta jekla: S355 J2
- antikorozijska zaščita: C4H (ISO 12944)
- pritrditveni material iz nerjavečega jekla (vrste jekla od A4 do A5, št. materiala od 1.4401 do 1.4571)

OPOMBA:

- *deviatorska cev, 2 kos (po navodilu proizvajalca).


ZUNANJI KABLI - VZDOLŽNI PREREZ

Merilo: 1:50

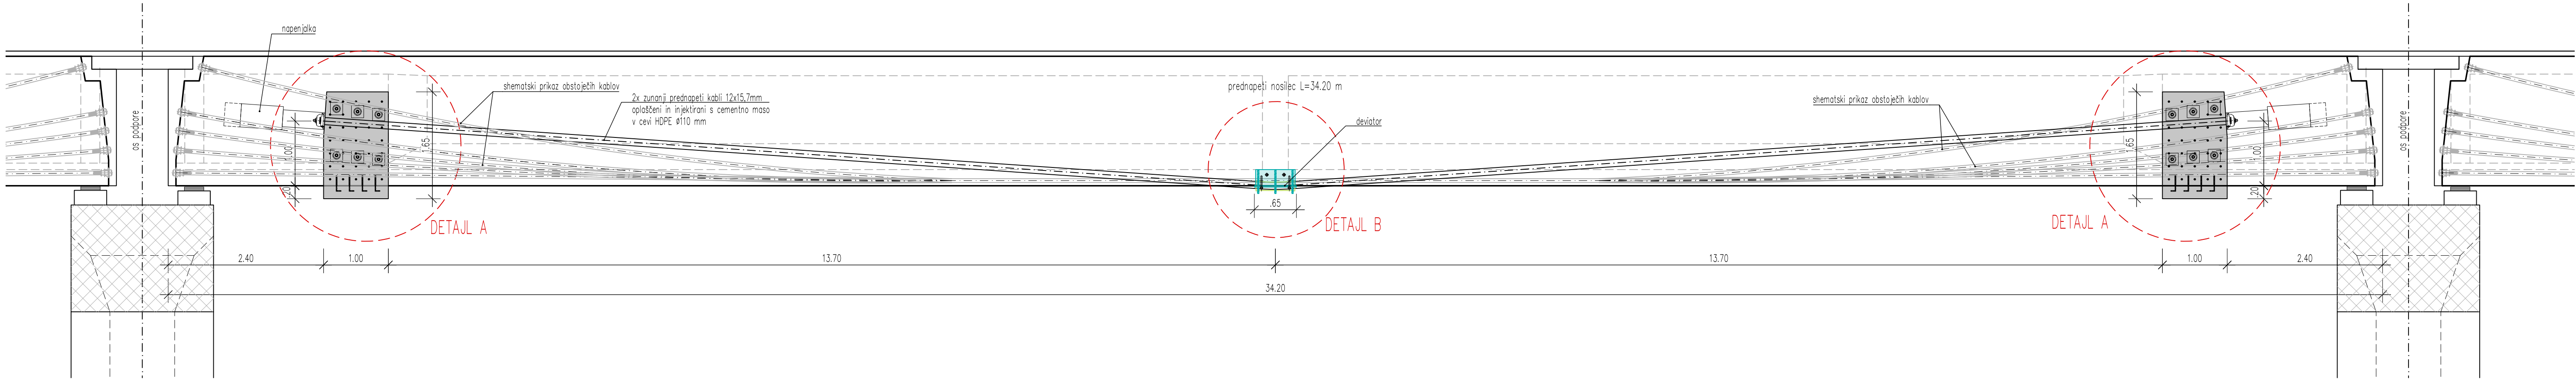

ZUNANJI KABLI - TLORIS

Merilo: 1:50

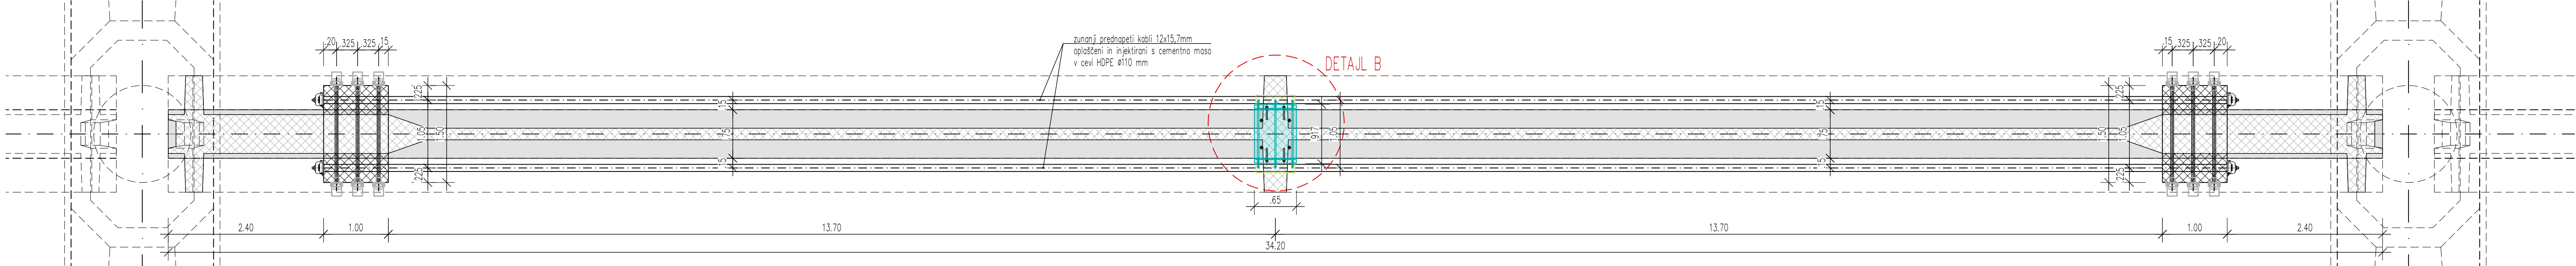

PODATKI O MATERIALIH			
KONSTRUKCIJSKI ELEMENT	KVALITETA BETONA	KROVNI SLOJ	ARM.
OBETONIRANJE GLAV STEBROV	C35/45 / XC4 / XD3 / XF4 / PV-II / SCC	5,0 cm	S500 B
BETONSKI SIDRNI BLOK	C35/45 / XC4 / XD3 / XF4 / PV-II / SCC	5,0 cm	S500 B

Izvajanje betonskih konstrukcij po veljavnih standardih: EN 13670:2009, SIST EN 16370:2010 in nacionalnih dod. SIST EN 13670:2010/A101:2010

Vse vidne ostre robove je potrebno posneti s trikotno letvico 3/3 cm.

KABLI ZA PREDNAPENJANJE:

- Y1860 S7 15,7 skladno z EN10138-3
- 12x 15,7mm kabla se vodi v HDPE zaščitnih ceveh ø110 - injektiranje s cementno injekcijsko maso
- 2x2 x 15,7mm oplošeni in AK zaščiteni kabl s ploščato vgradnjo (npr. sistem BBR CONA CMB SP n06-150)

02			
01	Sprememba	Opis spremembe	Datum Podpis

INVESTITOR:	CESTA / LOKACIJA:	AC A1 SENTILI - SRMIN
	OSEK:	odsek 0016 in 0616 Ljubljana (Vše - Kozanje) stacionaža: km. 0,280

PROJEKTANT:

JOINT VENTURE

GRADIS^{BP}

ponting

PCE

PROMICO

lineal

VOJDA PROJEKTA:

IDENT. ŠT.:

VRSTA PROJEKTA:

ŠTEVILKA PROJEKTA:

Marko ŽIVEC, univ. dipl. inž. grad.

IZS G-4582

IZN

4466

OBJEKT:			
PROJEKTANT NAČRTA:			
PROMICO d.o.o.			
Družba za projektiranje, inženjering in svetovanje.			
Šmarčaska cesta 56, 1000 Ljubljana			
PODBLAŠČENI INŽENIR:			
David PESEK, univ. dipl. inž. grad.			
PROJEKTANTI - SODELAVCI:			
Barbara KRALJ, mag. inž. grad.			
NAČRT:			
NACRT S PODROČJA GRADNENIŠTVA			
VSEBINA / NASLOV RIBE:			
Ojačitev nosilca L=34,20 m z zunanjimi kabli (2x 12 Ø15,7 mm)			
DATUM: marec 2025			
MERILO: 1:50/10/1			
ŠT. RIBE: D-5			

ŠT. ODBEKA:	ARHIVSKA ŠT.:	VRSTA DOKUMENTACIJE:	SIFRA RIBE:	ČRTNA KODA:
0016	0245.00	004.2160	G.251.5	
0616				