
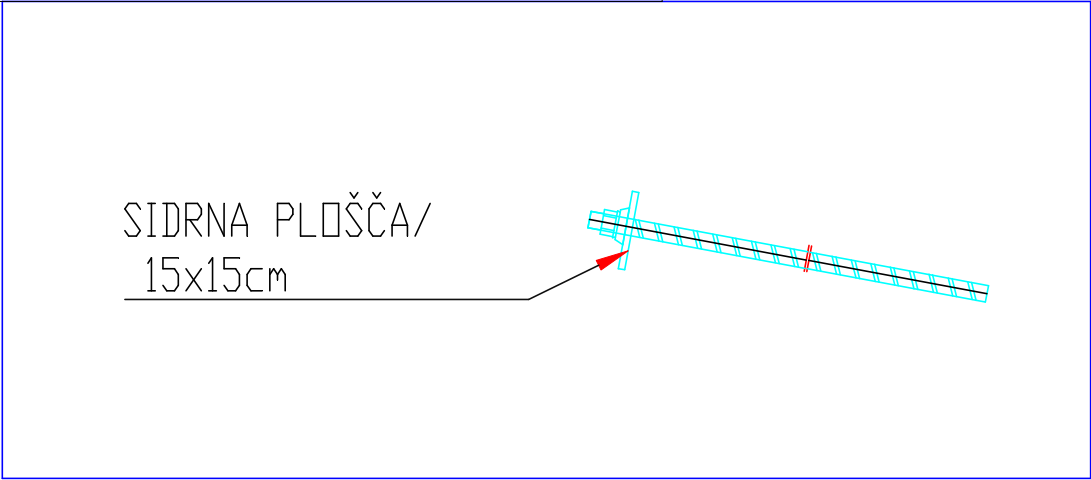
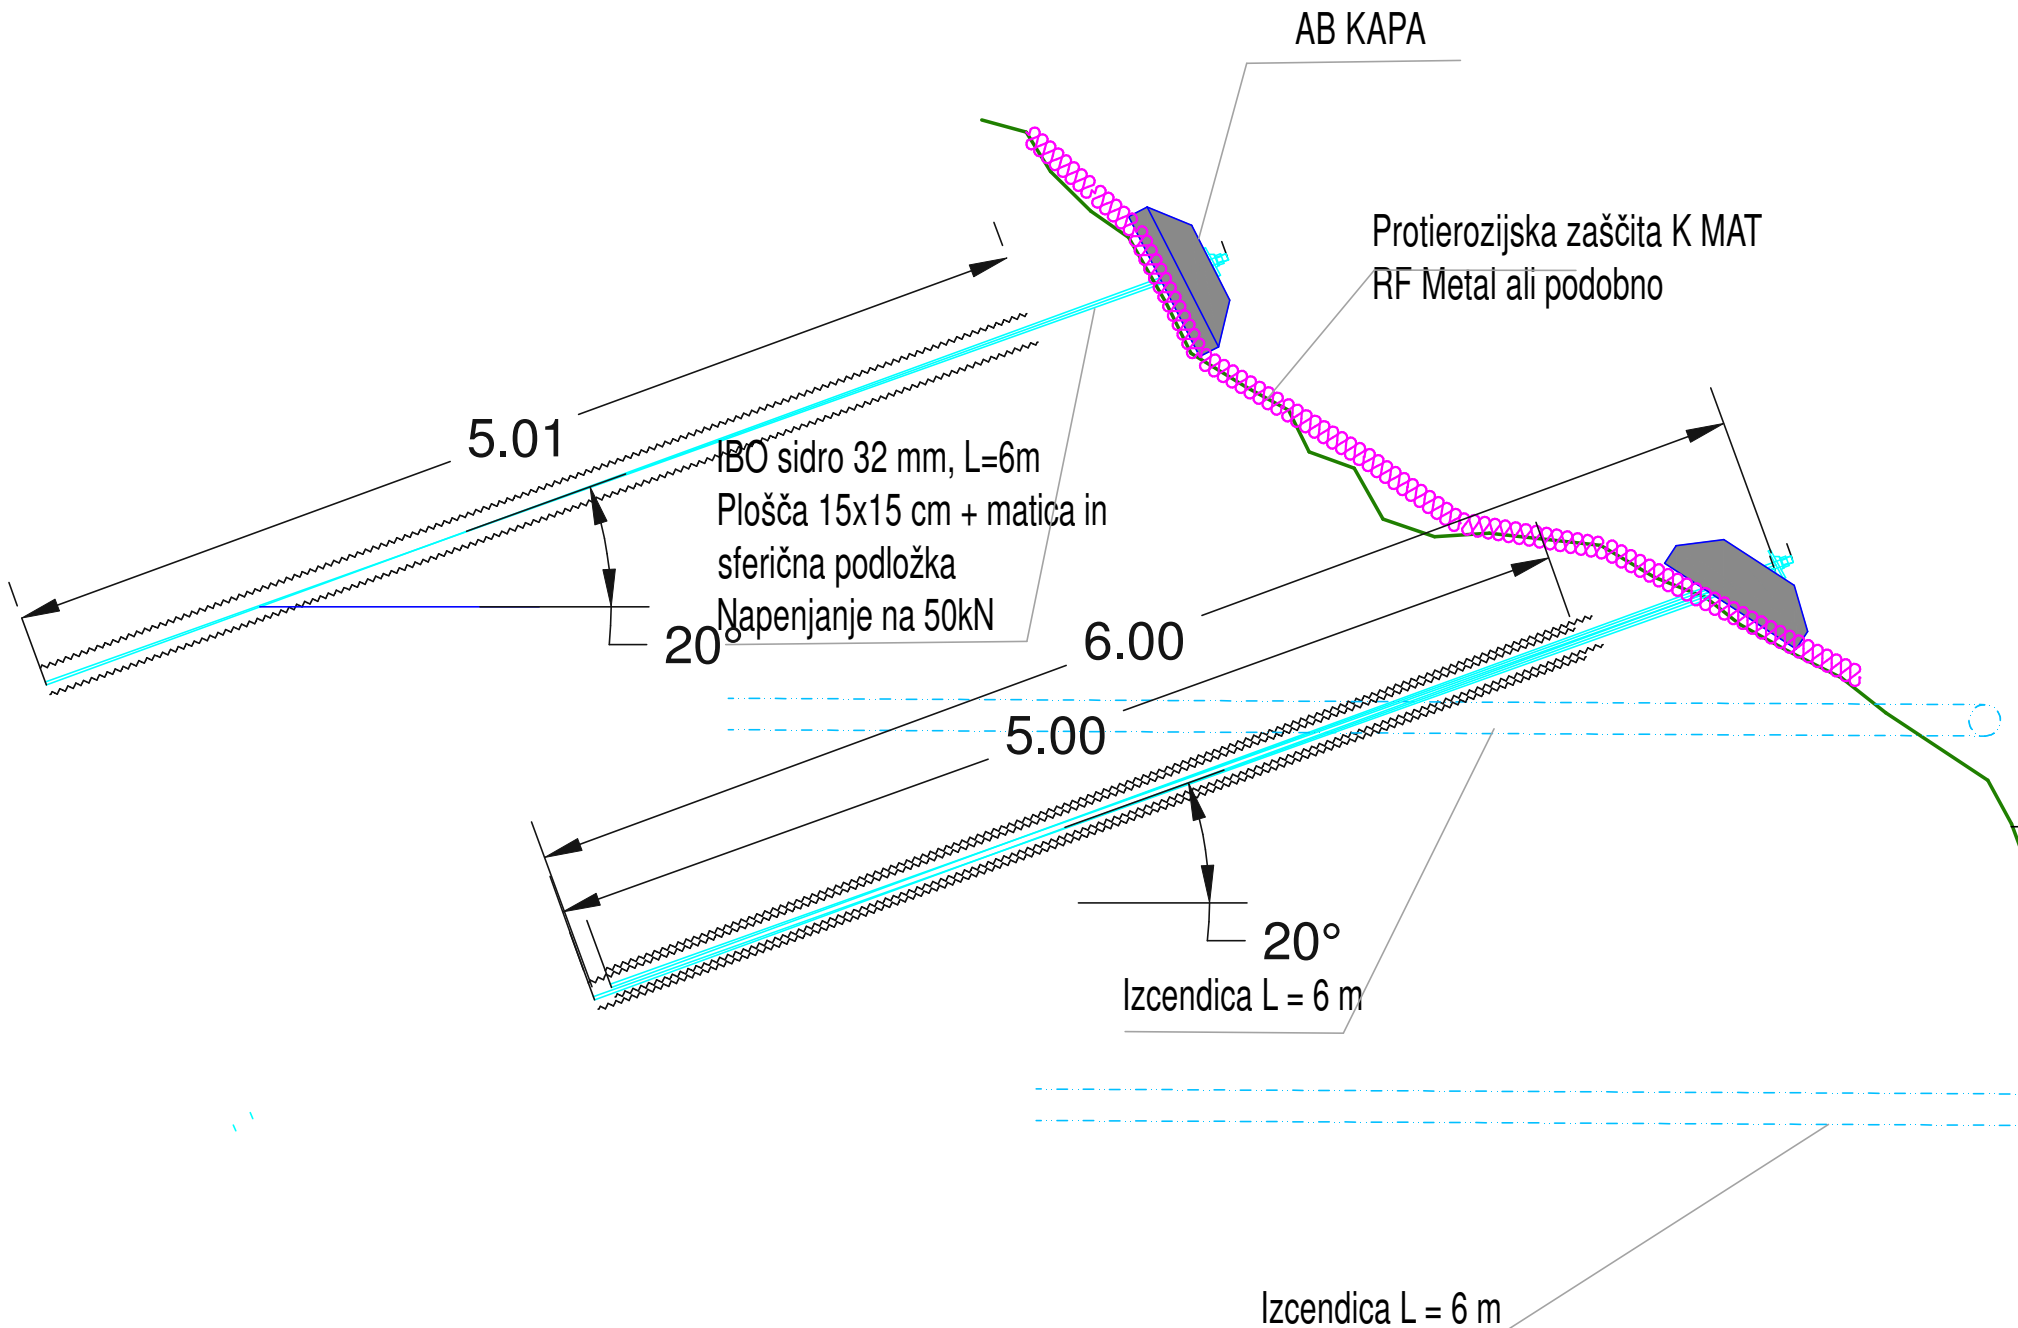


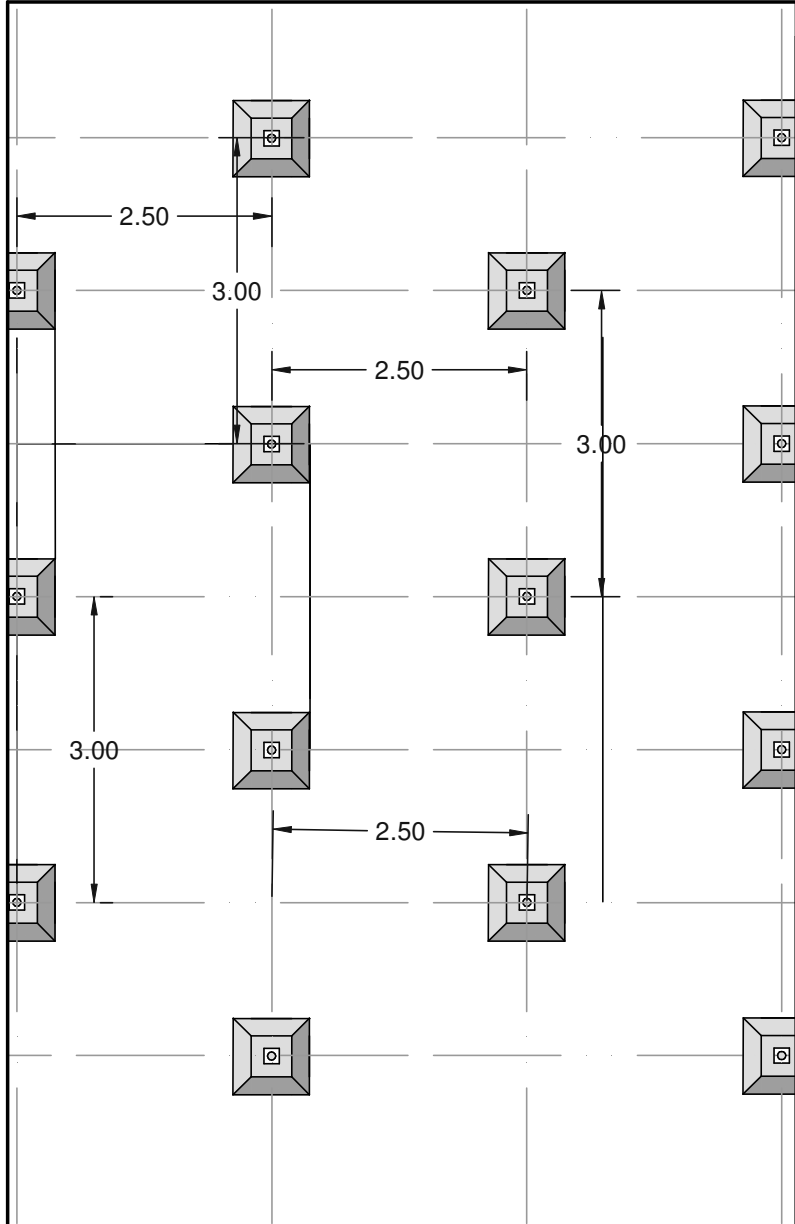

Projektant:

GeoStrata

Geostrata d.o.o.

Bazoviška cesta 2.

6210 Sežana

Investitor:			Risba:		
Občina Piran - Pirano Tartinijev trg 2 / Piazza Tartini 2, 6330 Piran/Pirano			Detail		
Objekt:			Merilo: 1:25 1:10		
Sanacija južnega portalnega območja na predoru valeta - nujna rekonstrukcija odprava posledic ujme			Odgovorni vodja projekta:		
			Matej Nagy d.i. geoteh. in rud. RG 6143		
			Odgovorni projektant:		
			Matej Nagy d.i. geoteh. in rud. RG 6143		
Vrsta načrta: 7 NAČRTI S PODROČJA GEOTEHNIKE IN GEOTEHNOLOGIJE			Sodelavci:		
			David Vesnaver, univ. dipl. inž. grad., IZS- G 2780		
Vrsta projektne dokumentacije:		Številka načrta:	Številka projekta:	Datum:	Spremembe:
PZI		20251201GDR	20251201	Januar, 2026	
št. odseka:	arh. št.:	faza/objekt:	šifra risbe:	prostor za črtno kodo:	
		1	20251201_DW_DT1		