

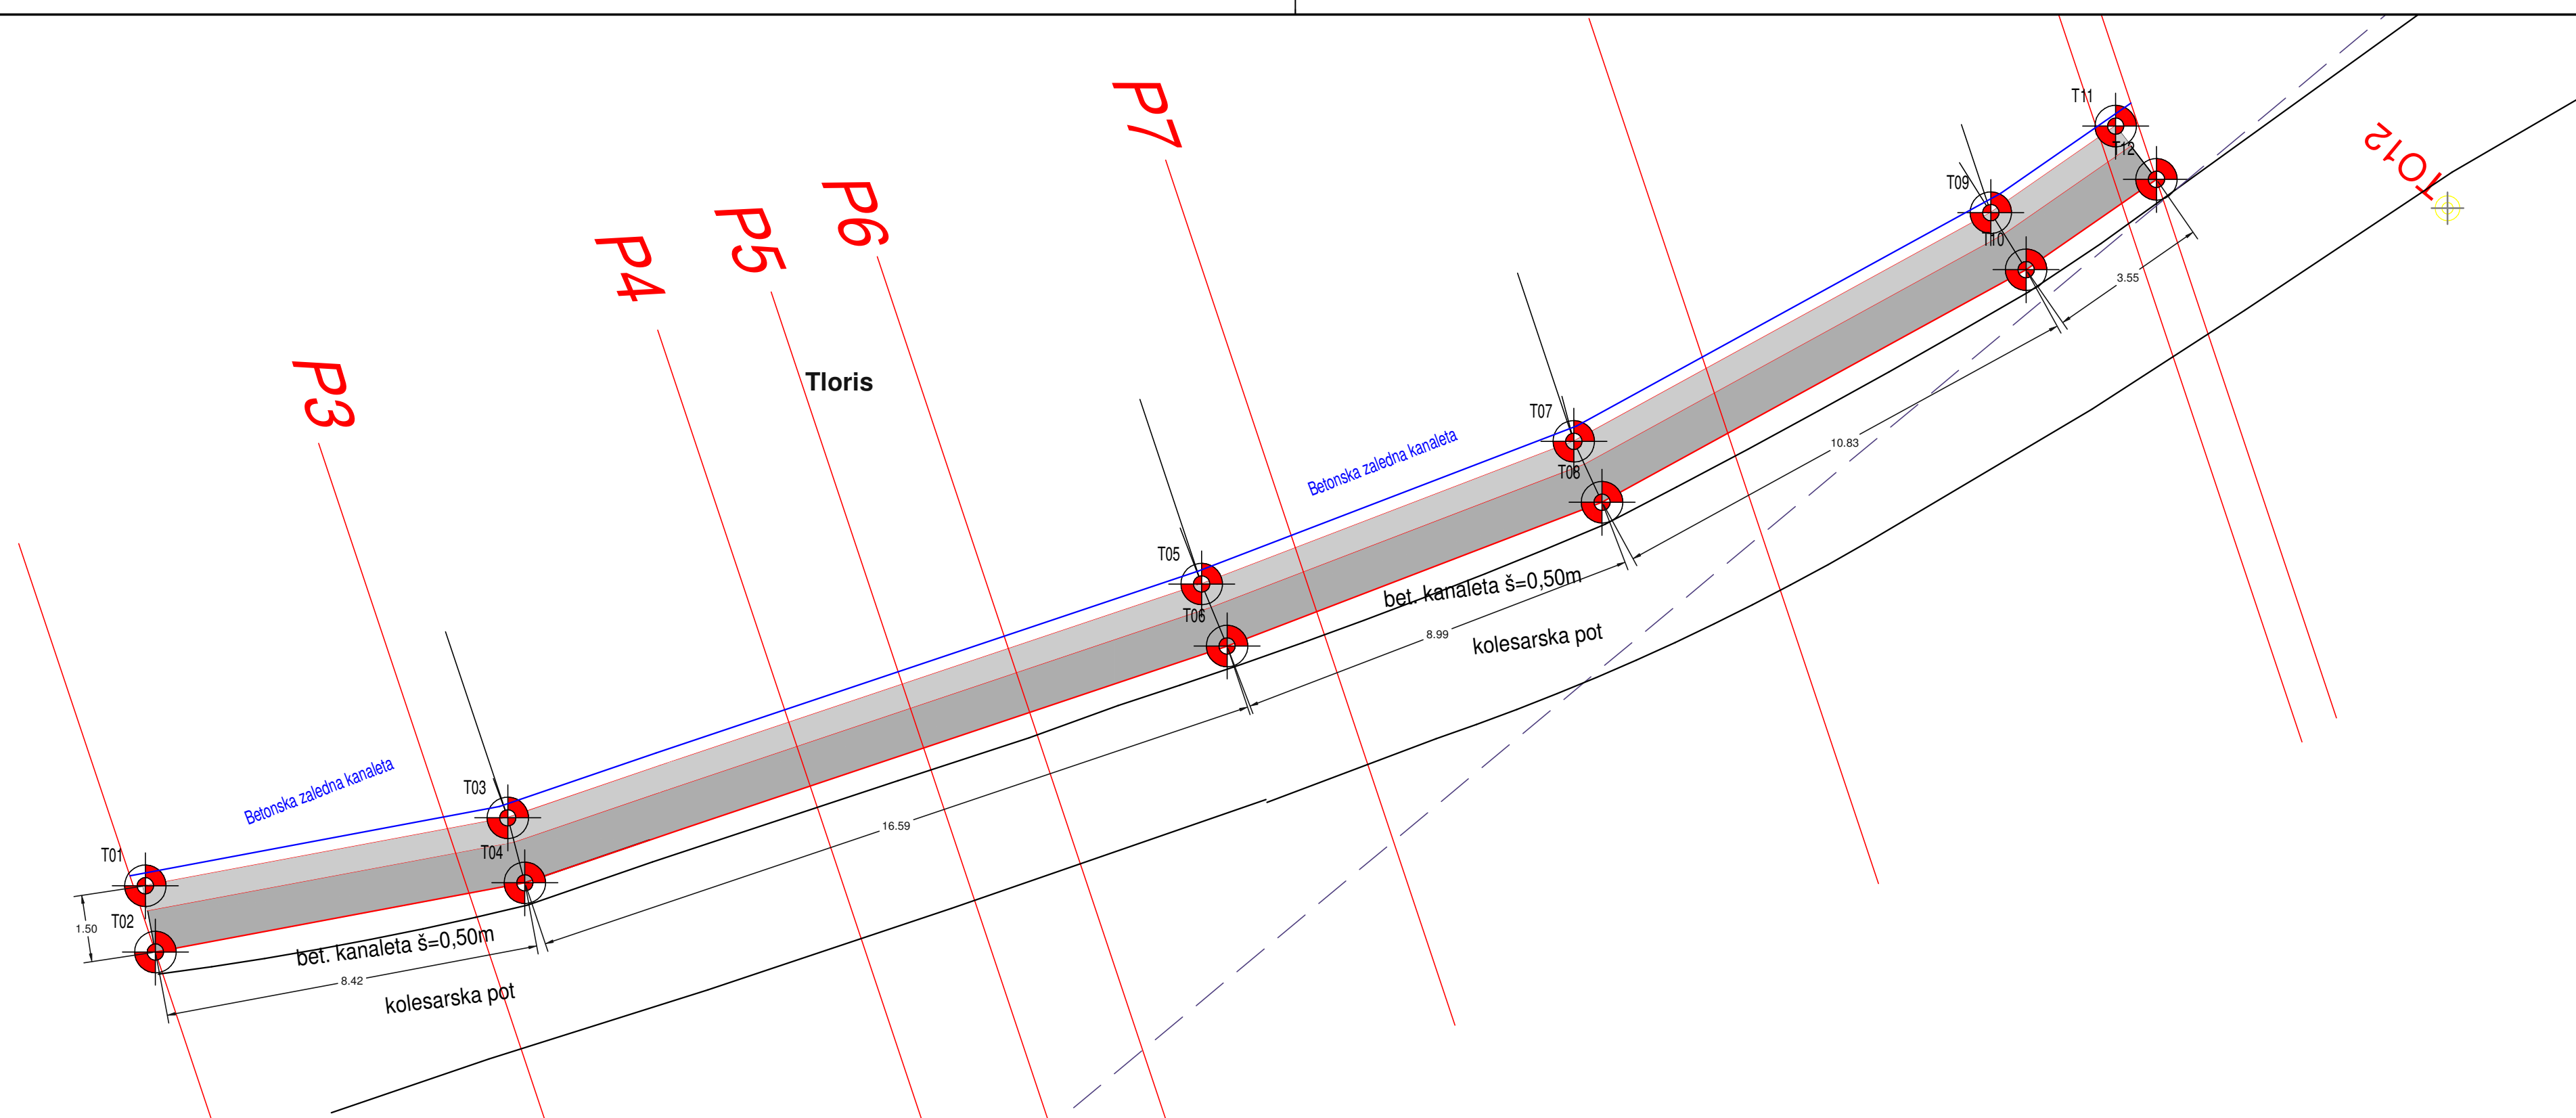


A3x3: 420x891
A: 0.38 m²
April 2023

Prerez
M1:100

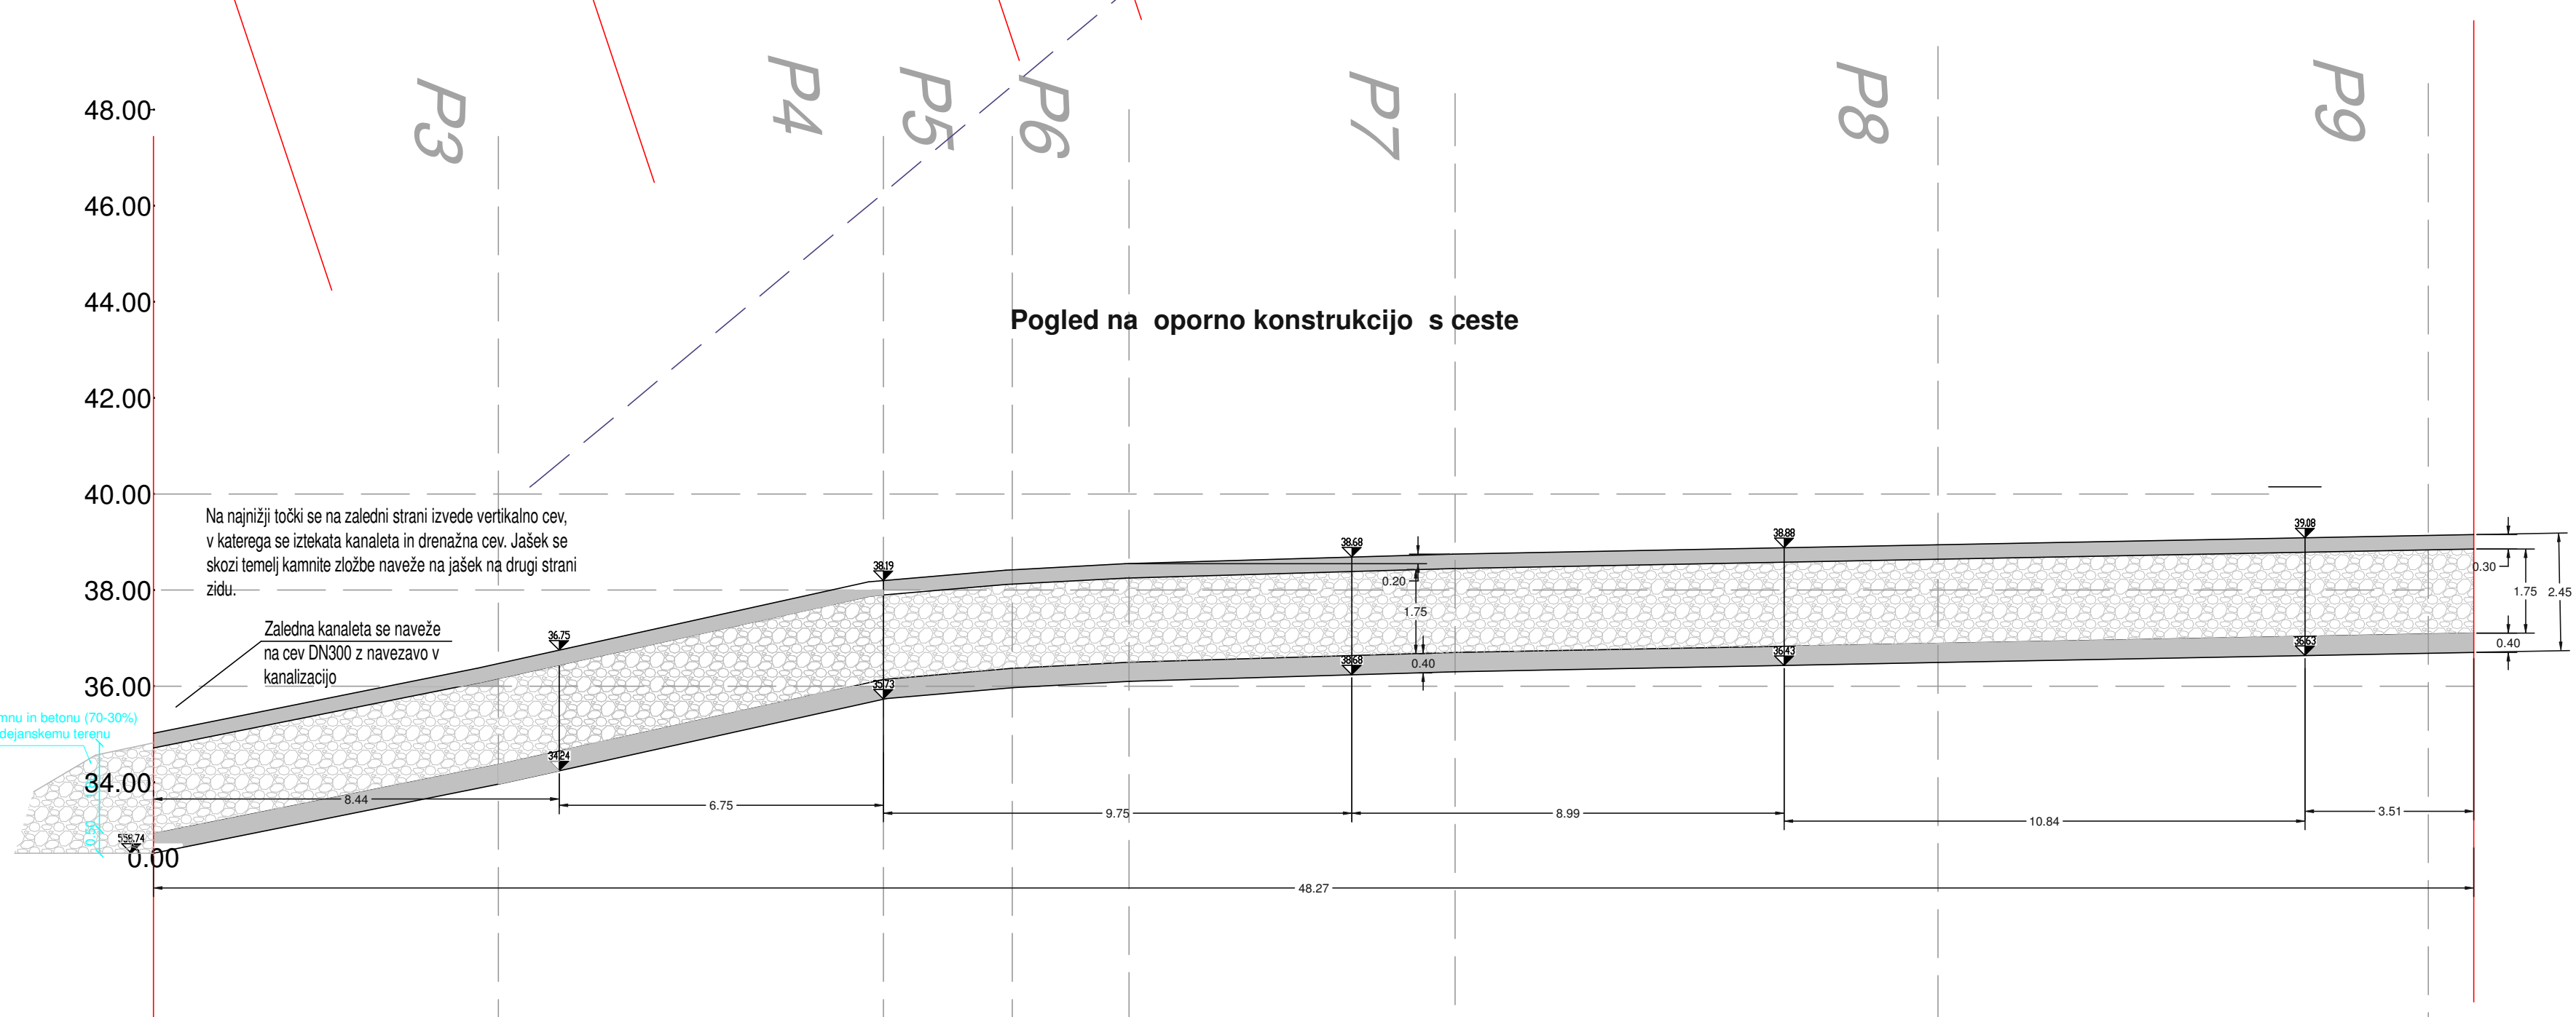

PLAZ

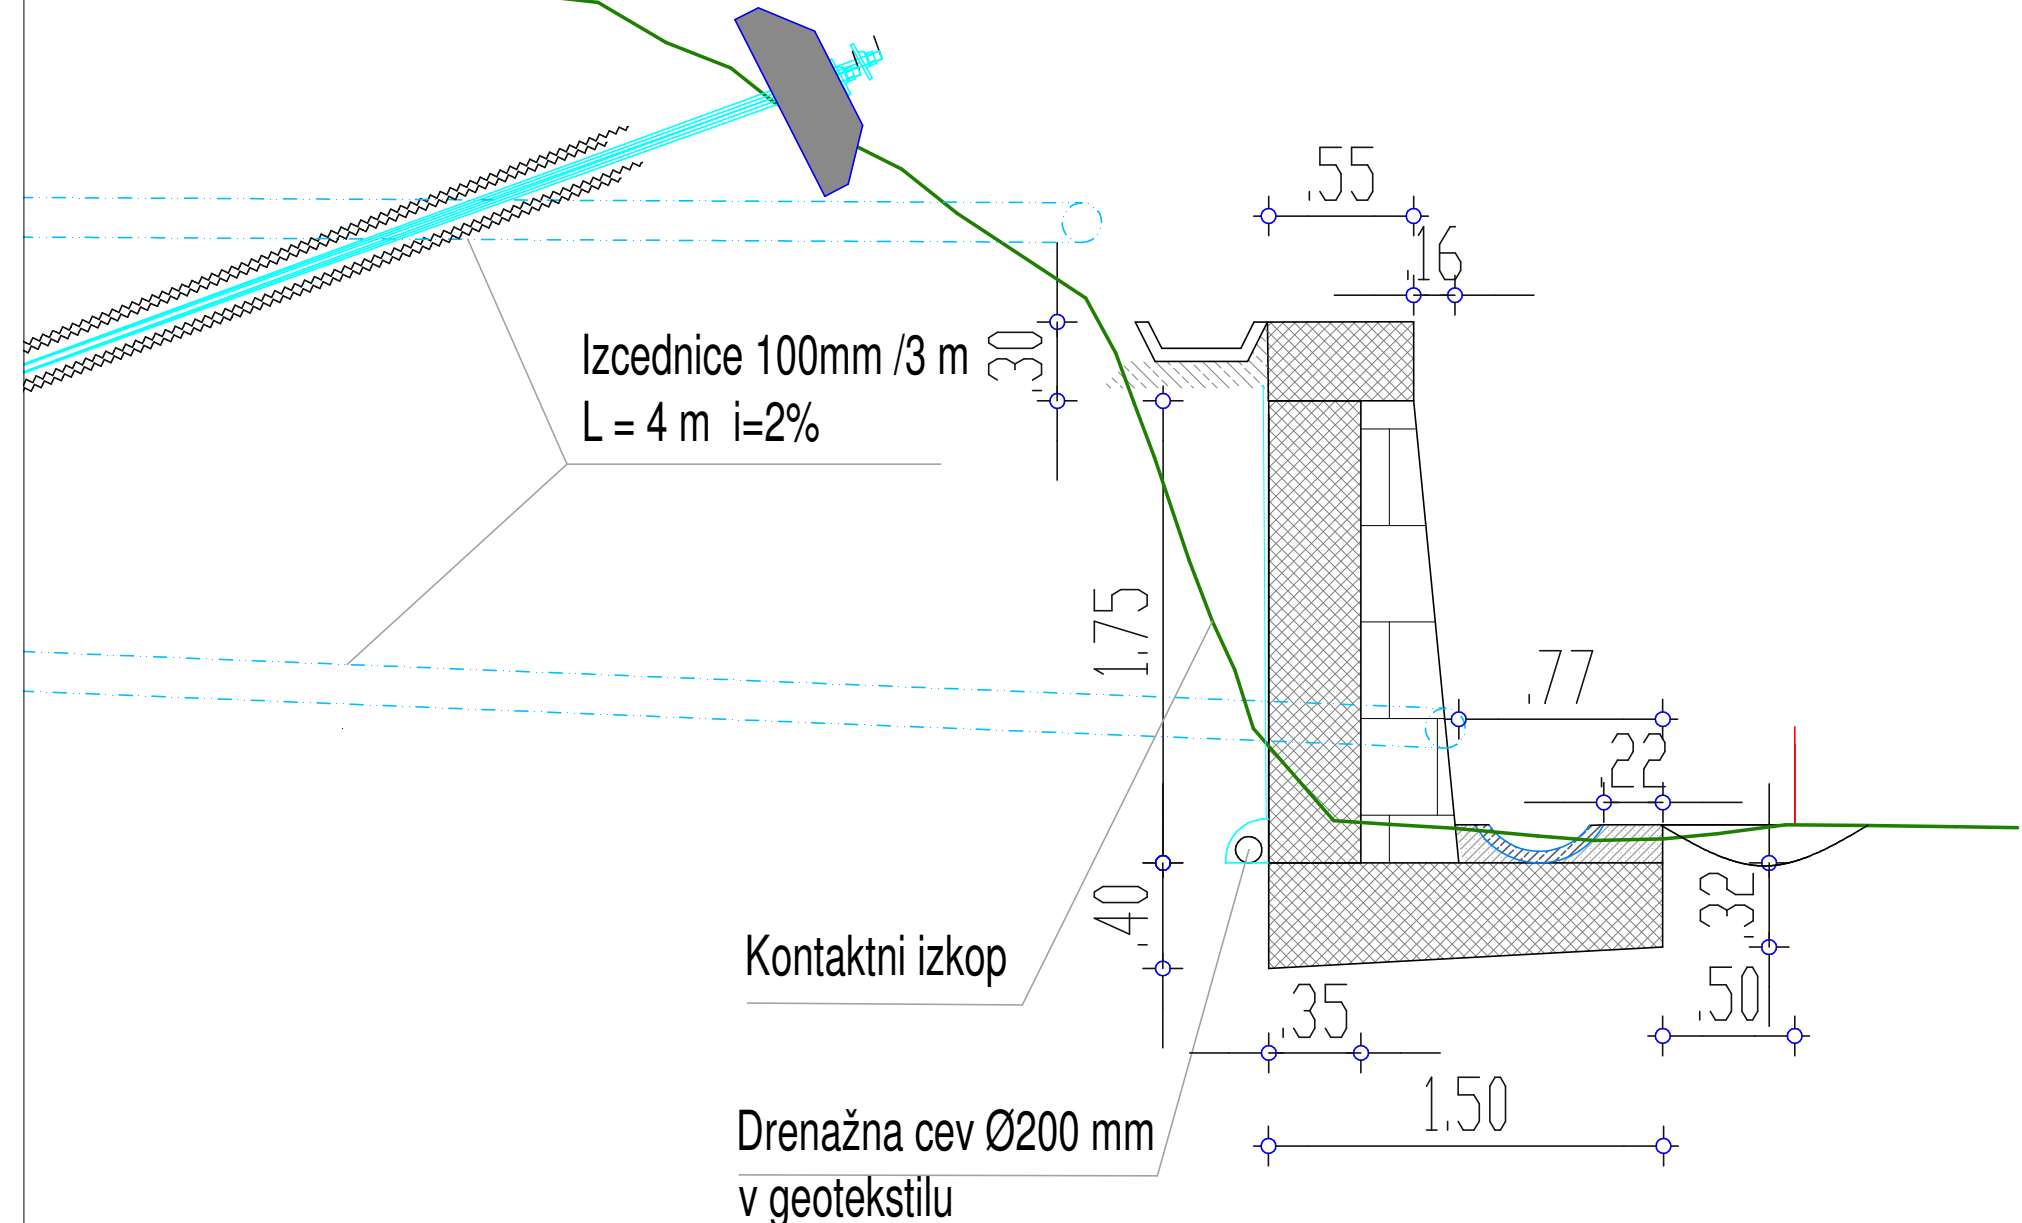

Projektant:		GeoStrata		Geostrata d.o.o. Bazoviška cesta 2, 6210 Sežana	
Investitor:		Občina Piran - Pirano Tartinjeva trg 2/1 Piazza Tartini 2, 6330 PiranPirano		Risba:	
Objekt:		Sanacija južnega portalnega območja na predoru vailta - ružna rekonstrukcija odprave posledic jme		Merilo:	
Vista načrta:		7 NAČRTI S PODROČJA GEOTEHNIKE IN GEOTEHNOLOGIJE 2 NAČRTI S PODROČJA GRADBENIŠTVA		Datum:	
Vista projektna dokumentacije:		Številka načrta:		Spremembe:	
št. odseka:		arh. št.:		šifra risbe:	
1		20251201GDR		20251201	
faza/objekt:		šifra risbe:		prostor za črtno kodo:	
1		20251201_DW_DISP1			