
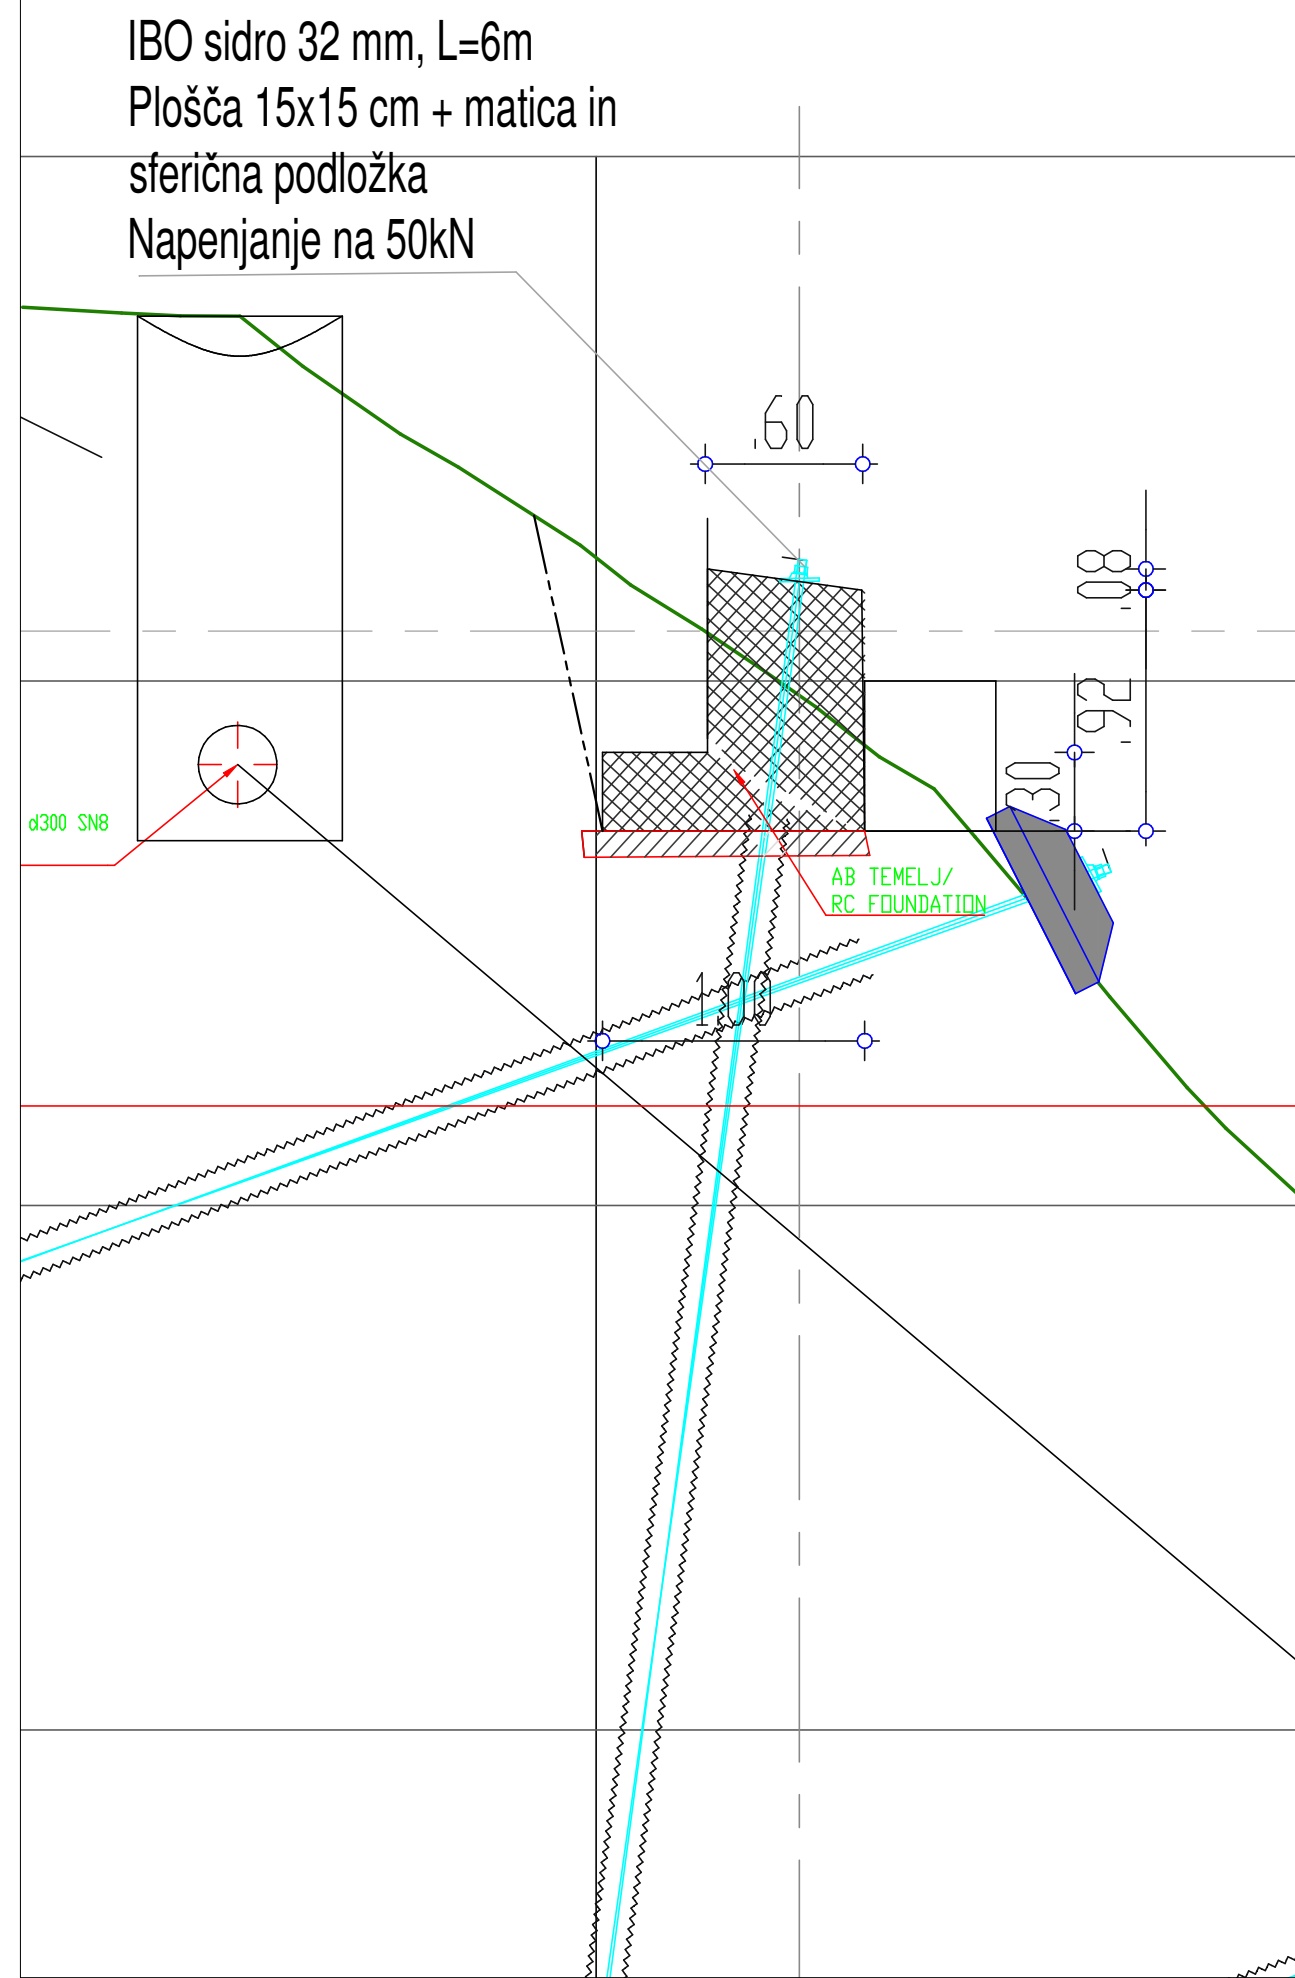


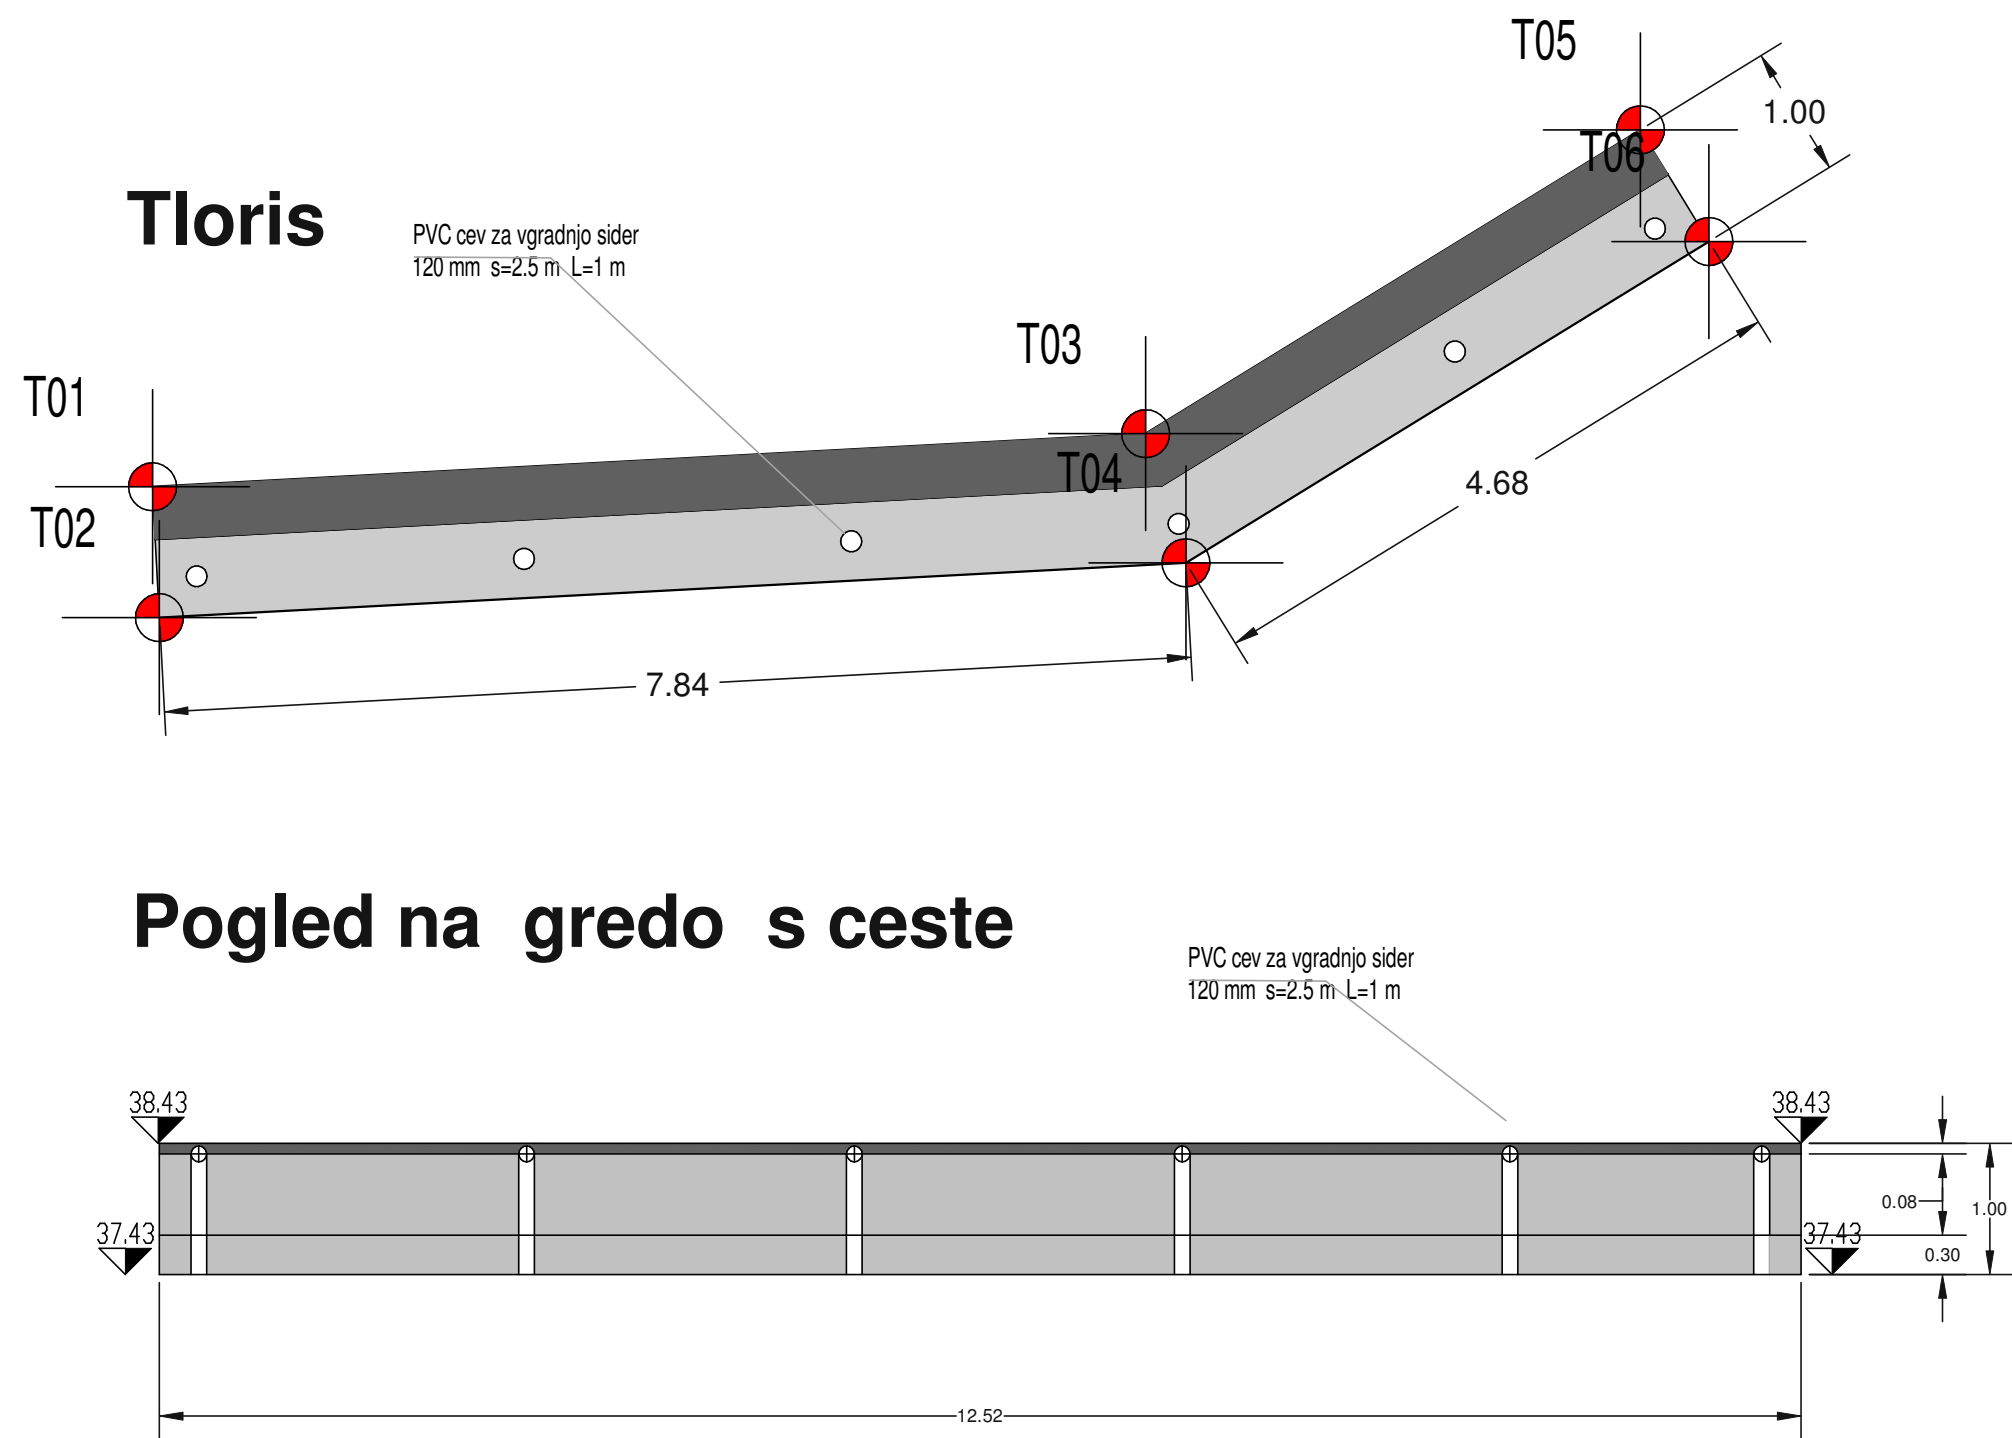

Projektant: 		Geostrata d.o.o. Bazoviška cesta 2. 6210 Sežana			
Investitor: Občina Piran - Pirano Tartinijev trg 2 / Piazza Tartini 2, 6330 Piran/Pirano			Risba: DISPOZICIJA		
Objekt: Sanacija južnega portalnega območja na predoru vaveta - ružna rekonstrukcija odprava posledic ujme			Merilo: 1:100 1:50		
Vrsta načrta: 7 NAČRTI S PODROČJA GEOTEHNIKE IN GEOTEHNOLOGIJE 2 NAČRTI S PODROČJA GRADBENIŠTVA			Odgovorni vodja projekta: Matej Nagy d.i. geoteh. in rud. RG 6143 Odgovorni projektant: Matej Nagy d.i. geoteh. in rud. RG 6143		
Vrsta projektna dokumentacije: PZI			Sodelavci: David Vesnaver, univ. dipl. inž. grad., IZS- G 2780		
Št. odseka:		Številka načrta: 20251201GDR	Številka projekta: 20251201	Datum: Januar, 2026	Spremembe:
arf. št.:	faza/objekt: 1	Šifra risbe: 20251201_DW_DISP 2	prostor za črtno kodo:		