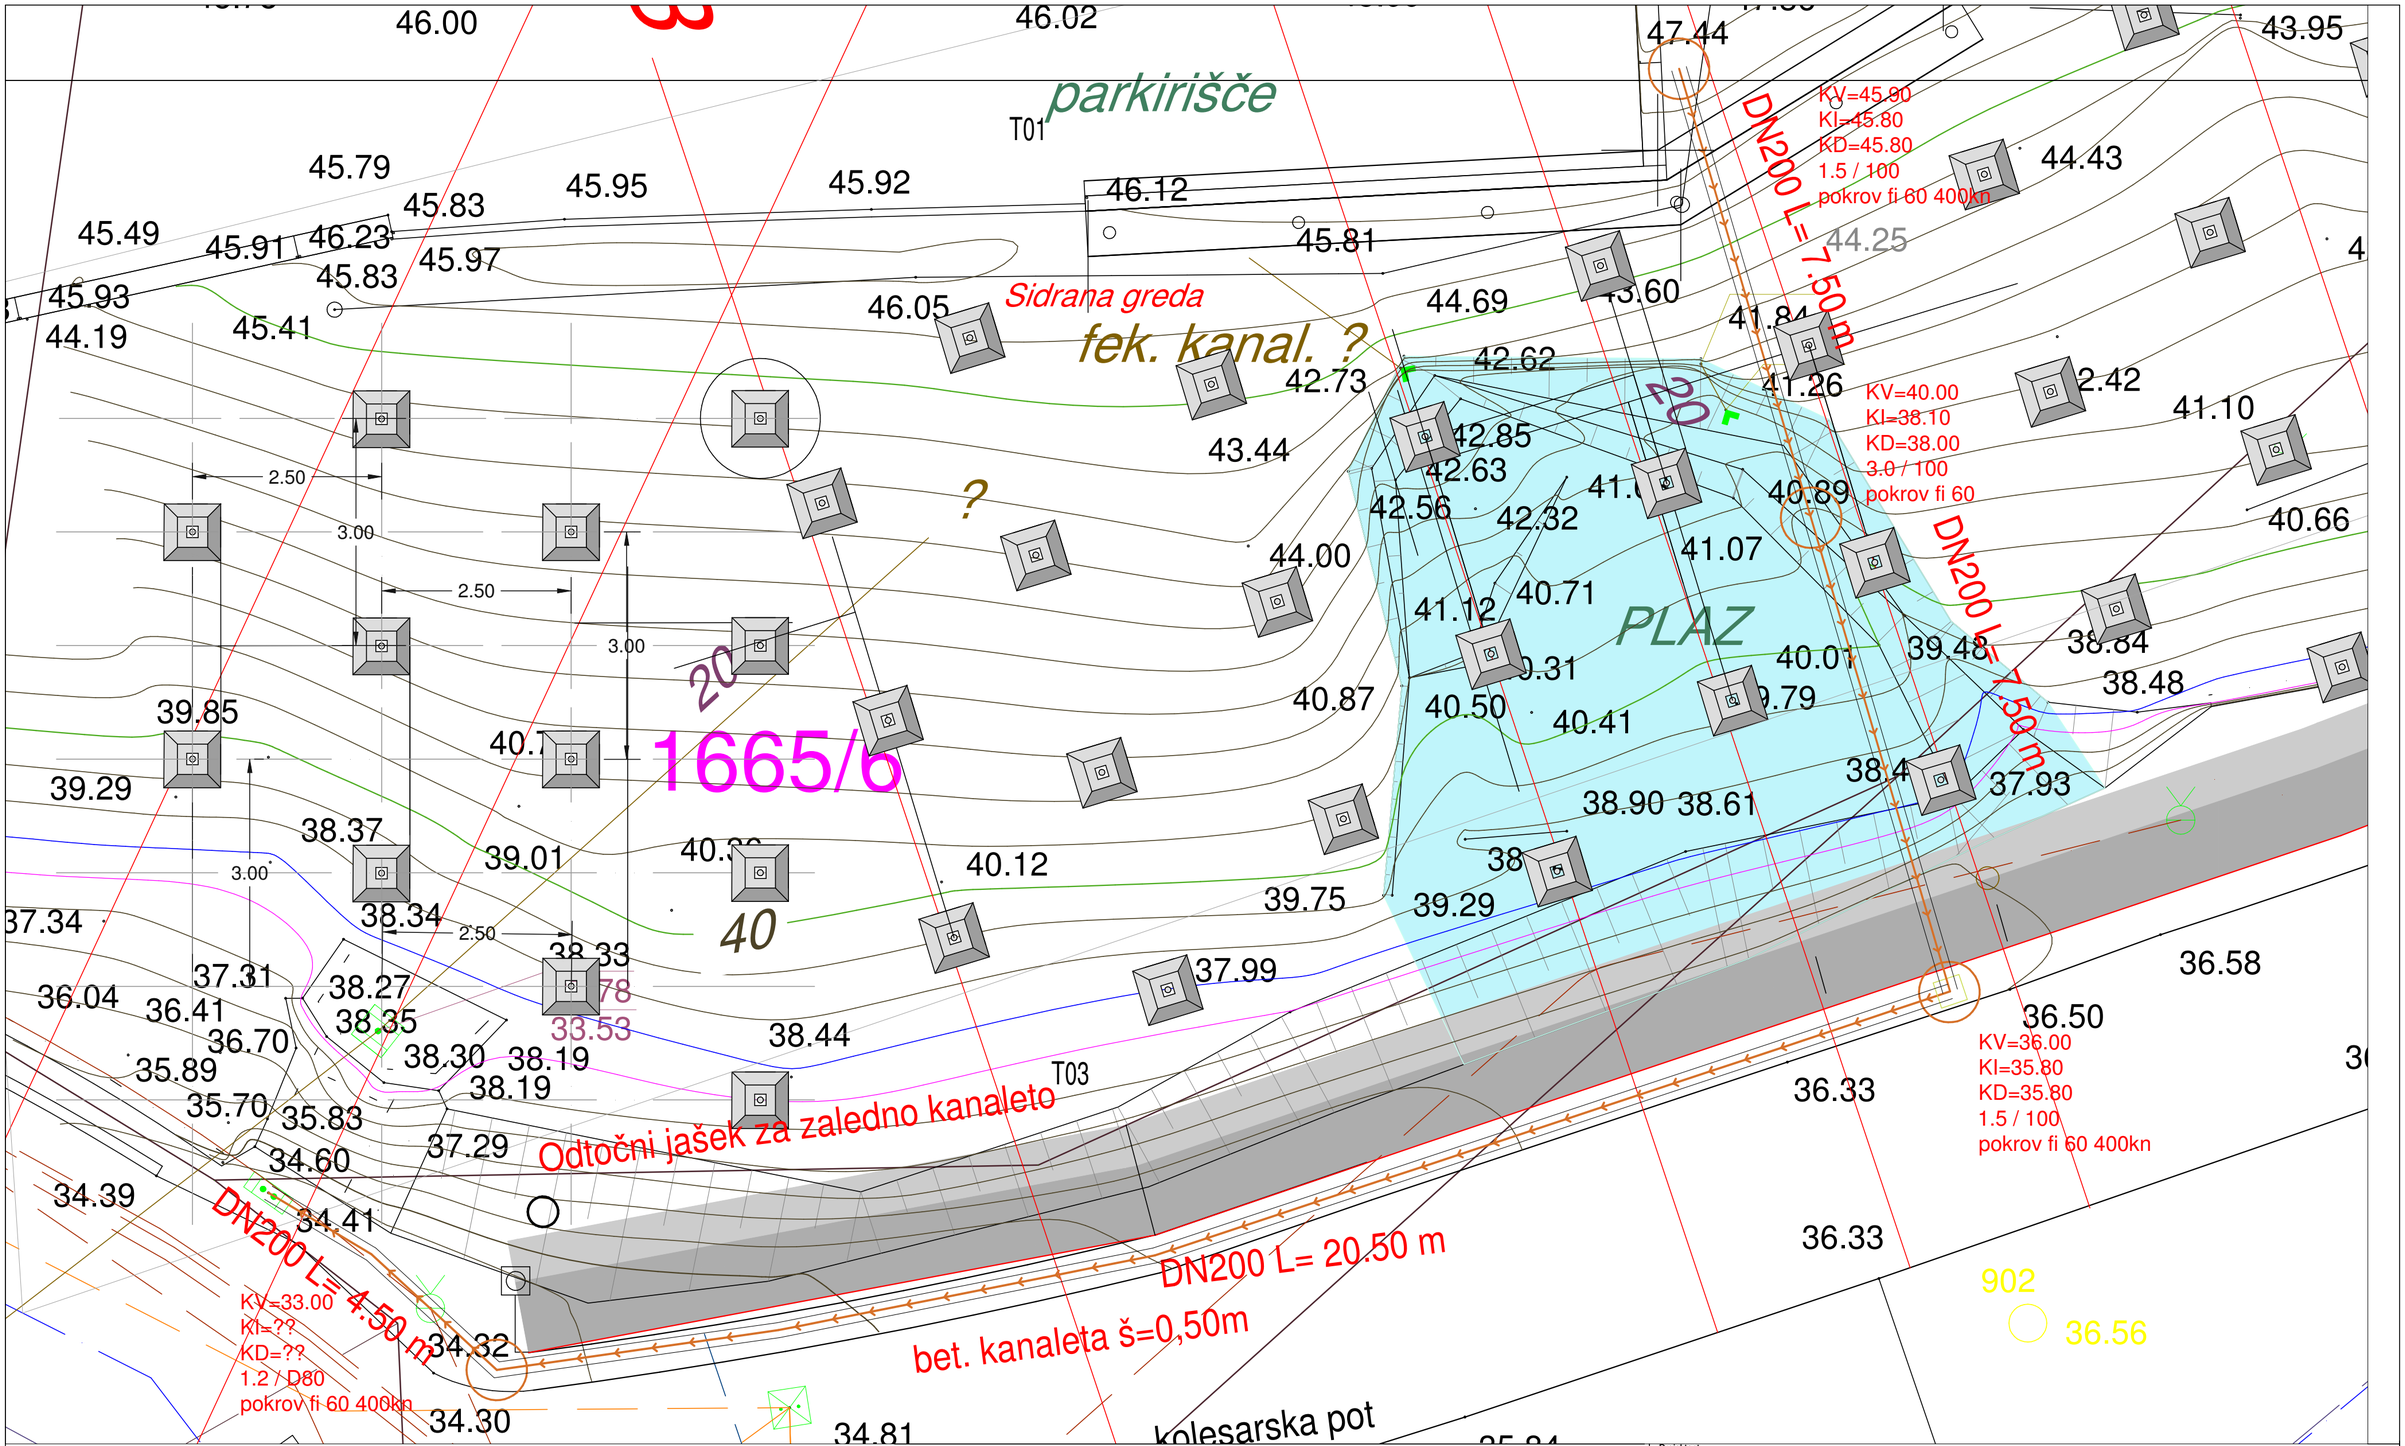

OPOMBE:

Priklope na obstoječo kanalizacijo se prilagodi dejanskemu stanju na terenu !

VSE MERE PREVERITI NA LICU MESTA !

* Zaščitni sloj betona temeljev je 5 cm
* Preklop armaturnih palic je 50xØ

Projektant: GeoStrata				Geostrata d.o.o. Bazoviška cesta 2. 6210 Sežana
Investitor: Občina Piran - Pirano, Tartinijev trg 2 / Piazza Tartini 2, 6330 Piran/Pirano				Risba: Situacija - Kanalizacija; Merilo: 1:100
Objekt: Sanacija plazu ob Portalnega območja na predoru valeta - nujna rekonstrukcija odprava posledic ujme				Odgovorni vodja projekta: Matej Nagy d.i. geoteh. in rud. RG 6143; Odgovorni projektant: Matej Nagy d.i. geoteh. in rud. RG 6143
Vrsta načrta: 2 NAČRTI S PODROČJA GRADBENIŠTVA				Sodelavci: David Vesnaver, univ. dipl. inž. grad., IZS- G 2780
Vrsta projektne dokumentacije: PZI		Številka načrta: 20251201GDR	Številka projekta: 20251201	Datum: Januar 2026; Spremembe:
št. odseka:	arh. št.:	faza/objekt: 1	šifra risbe: 20251201_DW_KOM	prostor za črtno kodo: