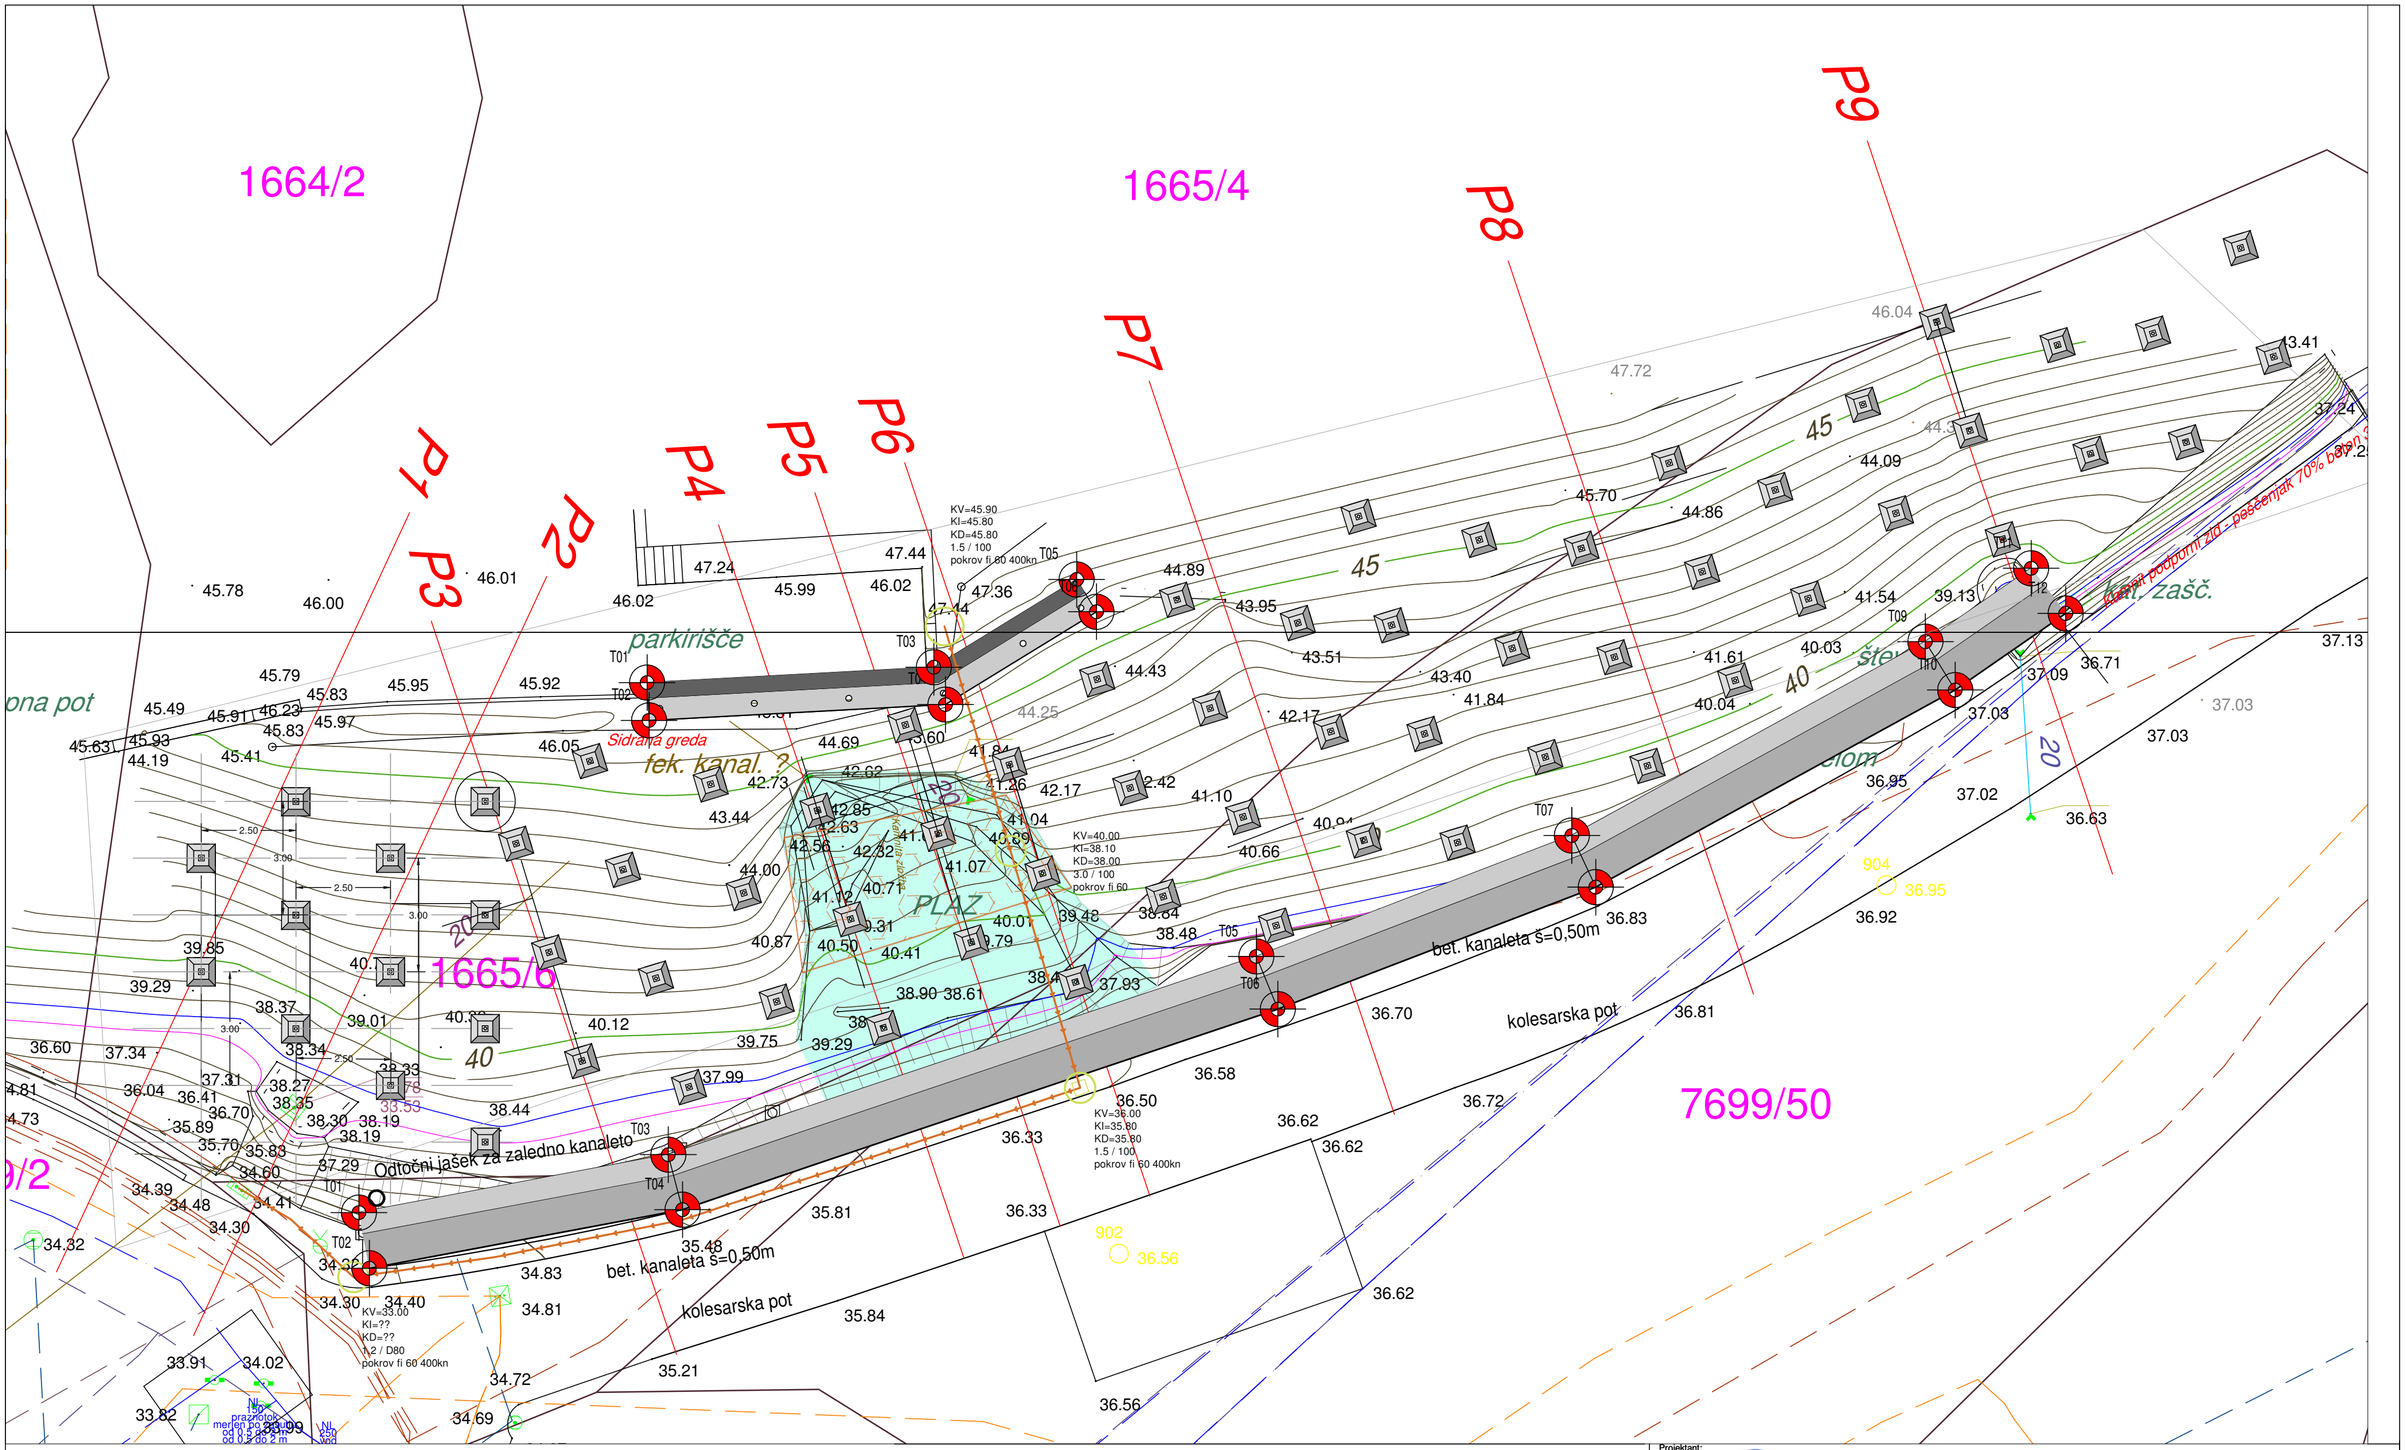

P	X	Y
T01	390570.7723	42774.8270
T02	390571.0486	42773.3580
T03	390578.9460	42776.3576
T04	390579.3208	42774.9055
T05	390594.4787	42781.5933
T06	390595.0470	42780.2022
T07	390602.8126	42784.7879
T08	390603.4446	42783.4237
T09	390612.1515	42789.9082
T10	390612.9416	42788.6307
T11	390614.9466	42791.8459
T12	390615.8596	42790.6536

Projektant:

GeoStrata

Geostrata d.o.o.
Bazovška cesta 2.
6210 Sežana

Investitor:
Občina Piran - Pirano
Tartinijev trg 2 / Piazza Tartini 2,
6330 Piran/Pirano

Risba: Situacija - Zid

Merilo: 1:200

Objekt:
Sanacija južnega portalnega
območja na predoru valeta - nujna
rekonstrukcija odprava posledic ujme

Odgovorni vodja projekta:
Matej Nagy d.i. geoteh. in rud. RG 6143

Odgovorni projektant:
Matej Nagy d.i. geoteh. in rud. RG 6143

Vrsta načrta: 7 NAČRTI S PODROČJA GEOTEHNIKE IN GEOTEHNOLOGIJE

Sodelavci:
David Vesnaver, univ. dipl. inž. grad., IZS- G 2780

Vrsta projektne dokumentacije:	Številka načrta:	Številka projekta:	Datum:	Spremembe:
PZI	20251201GDR	20251201	Januar, 2026	

št. odseka:	arh. št.:	faza/objekt:	šifra risbe:	prostor za črtno kodo:
		1	20251201_DW_SIT2	