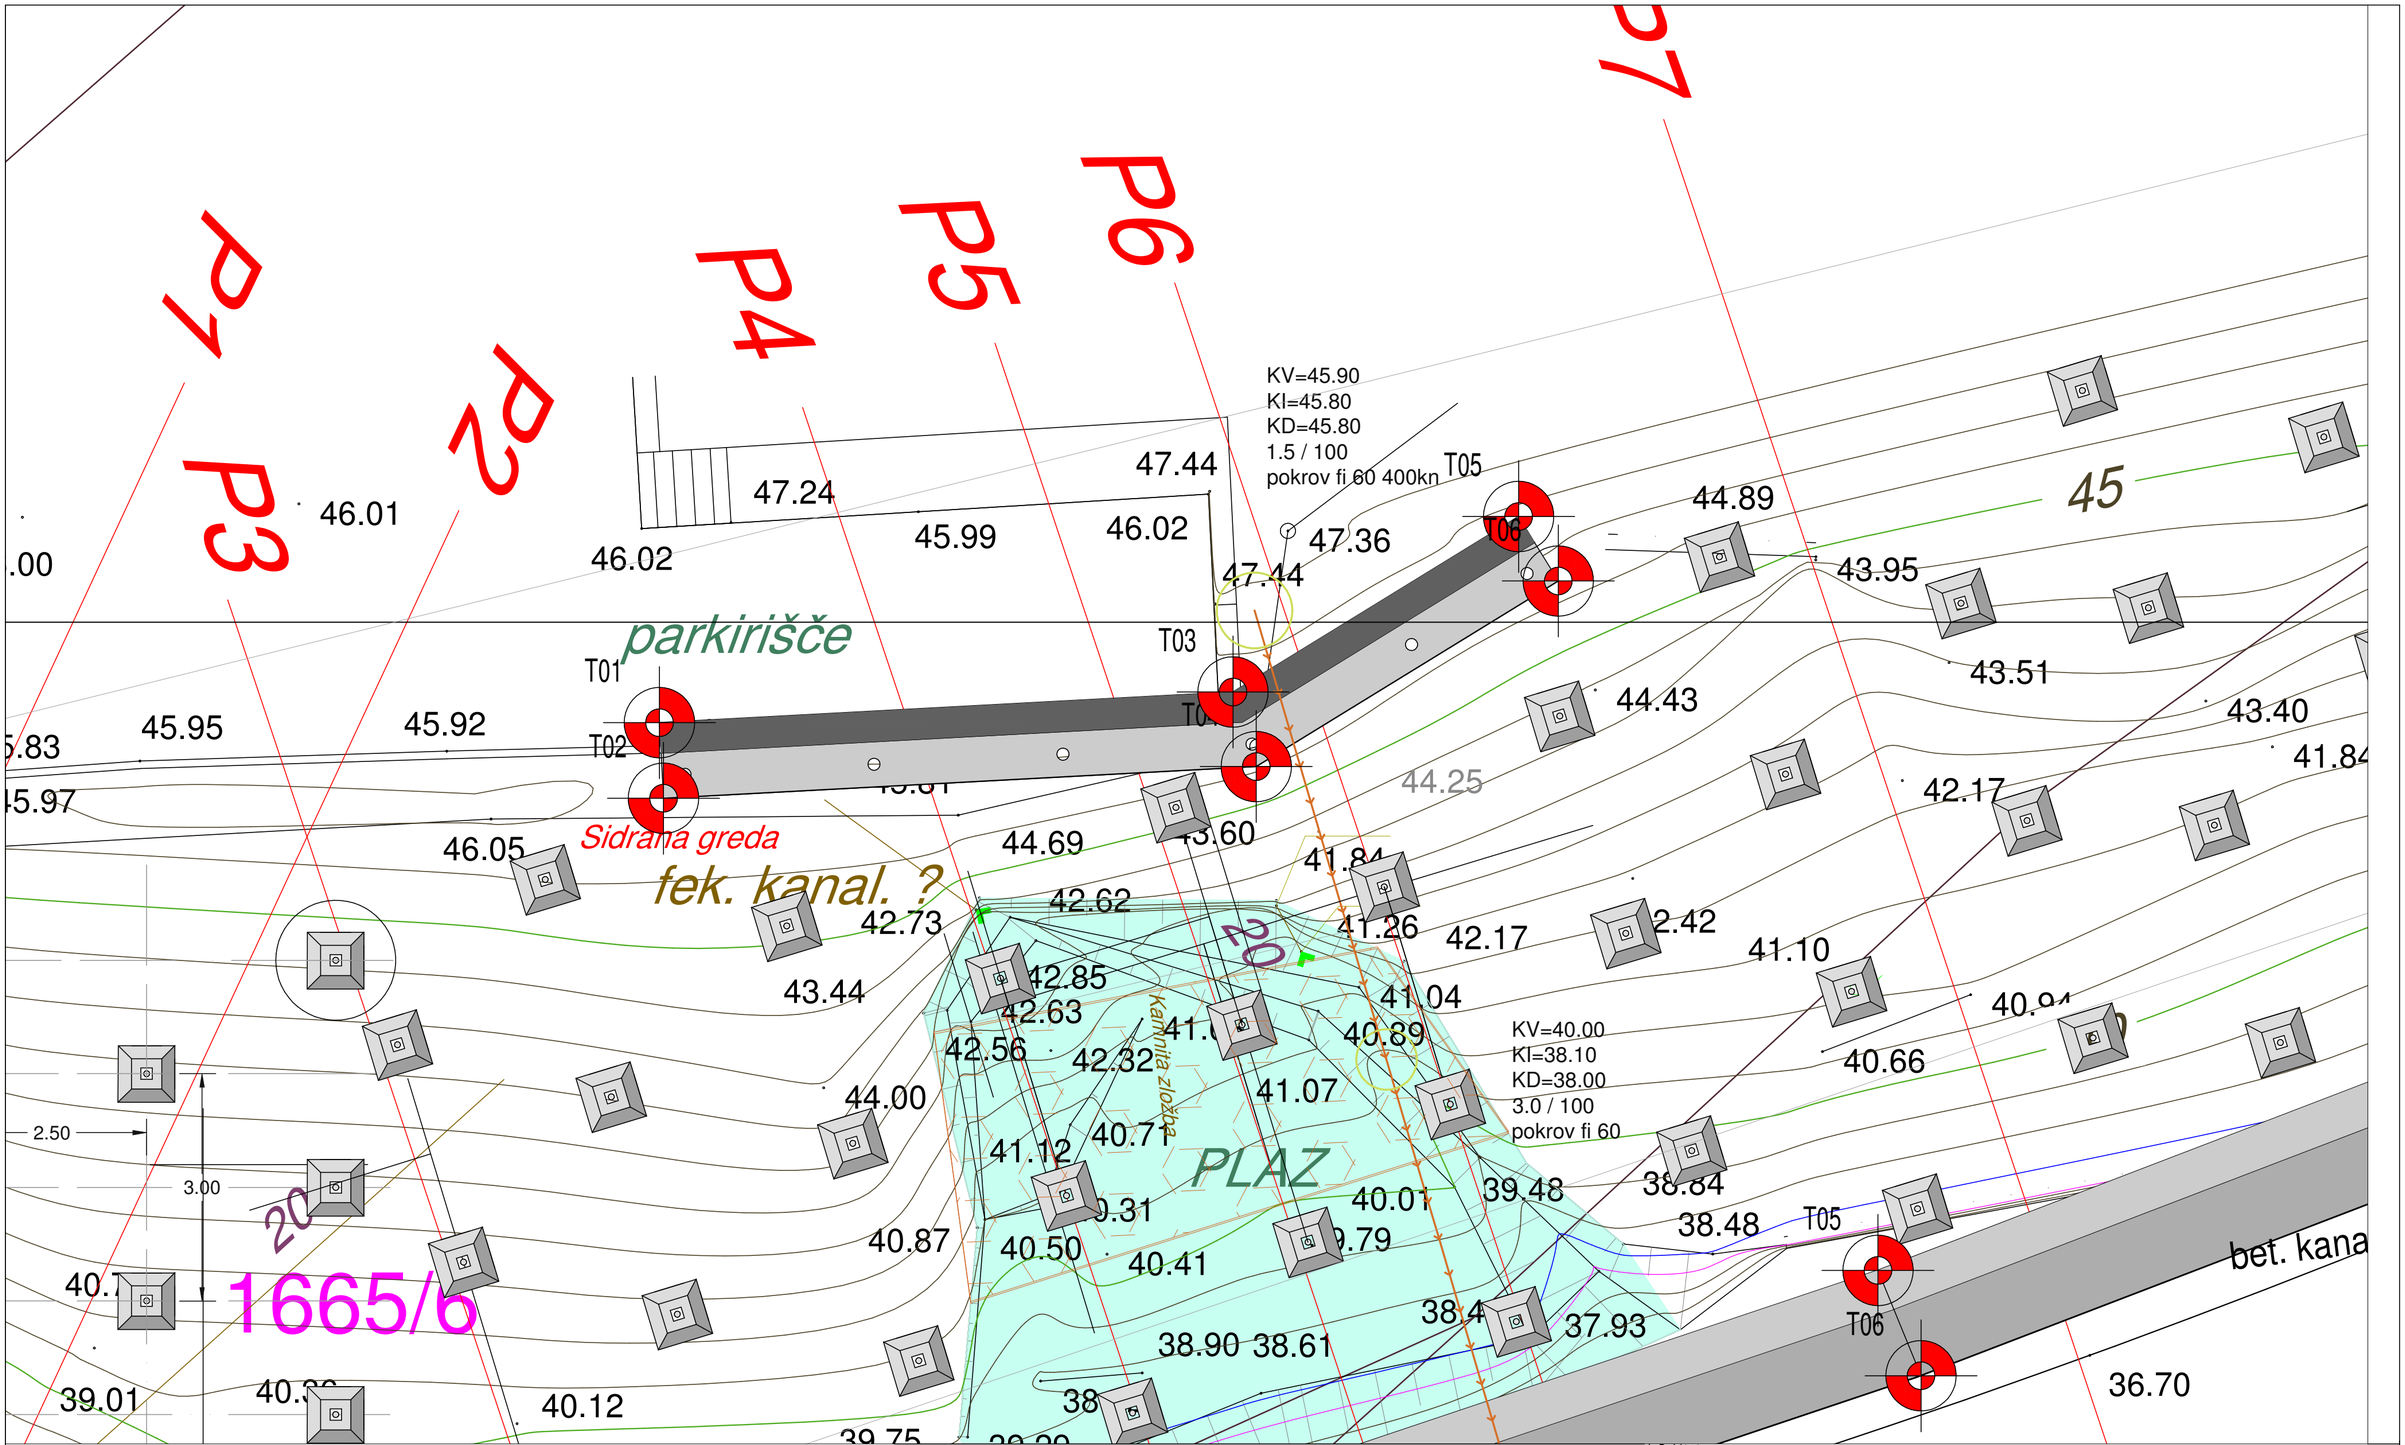

P	X	Y
T01	390578.3843	42788.8277
T02	390578.4377	42787.8291
T03	390585.9595	42789.2322
T04	390586.2666	42788.2472
T05	390589.7325	42791.5504
T06	390590.2560	42790.6983

Projektant:
GeoStrata
Geostrata d.o.o.
Bazoviška cesta 2.
6210 Sežana

Investitor:
Občina Piran - Pirano
Tartinijev trg 2 / Piazza Tartini 2,
6330 Piran/Pirano

Risba: Situacija - Greda
Merilo: 1:100

Objekt:
Sanacija južnega portalnega
območja na predoru valeta - nujna
rekonstrukcija odprava posledic ujme

Odgovorni vodja projekta: Matej Nagy d.i. geoteh. in rud. RG 6143
Odgovorni projektant: Matej Nagy d.i. geoteh. in rud. RG 6143

Vrsta načrta: 7 NAČRTI S PODROČJA GEOTEHNIKE IN GEOTEHNOLOGIJE
Sodelavci: David Vesnaver, univ. dipl. inž. grad., IZS- G 2780

Vrsta projektne dokumentacije:	Številka načrta:	Številka projekta:	Datum:	Spremembe:
PZI	20251201GDR	20251201	Januar, 2026	

št. odseka:	arh. št.:	faza/objekt:	šifra risbe:	prostor za črtno kodo:
		1	20251201_DW_SIT1	