



Mark	Grade	Dia [mm]	Bending shape [mm]	Cutting length [cm]	Mass of each bar [kg]	Total number	Total length [cm]	Total mass [kg]	%	Note
①	B500B	14		229	2.77	85	19498	235.61	21.8%	
②	B500B	14		118	1.42	85	9997	120.81	11.2%	
③	B500B	14		108	1.3	85	9175	110.88	10.3%	
④	B500B	14		326	3.94	6	1958	23.66	2.2%	
⑤	B500B	10		137	0.85	528	72456	446.72	41.3%	
⑥	B500B	10		128	0.79	1	128	0.79	0.1%	
⑦	B500B	8		600	2.37	60	36000	142.05	13.1%	
Total mass = 1081 kg										

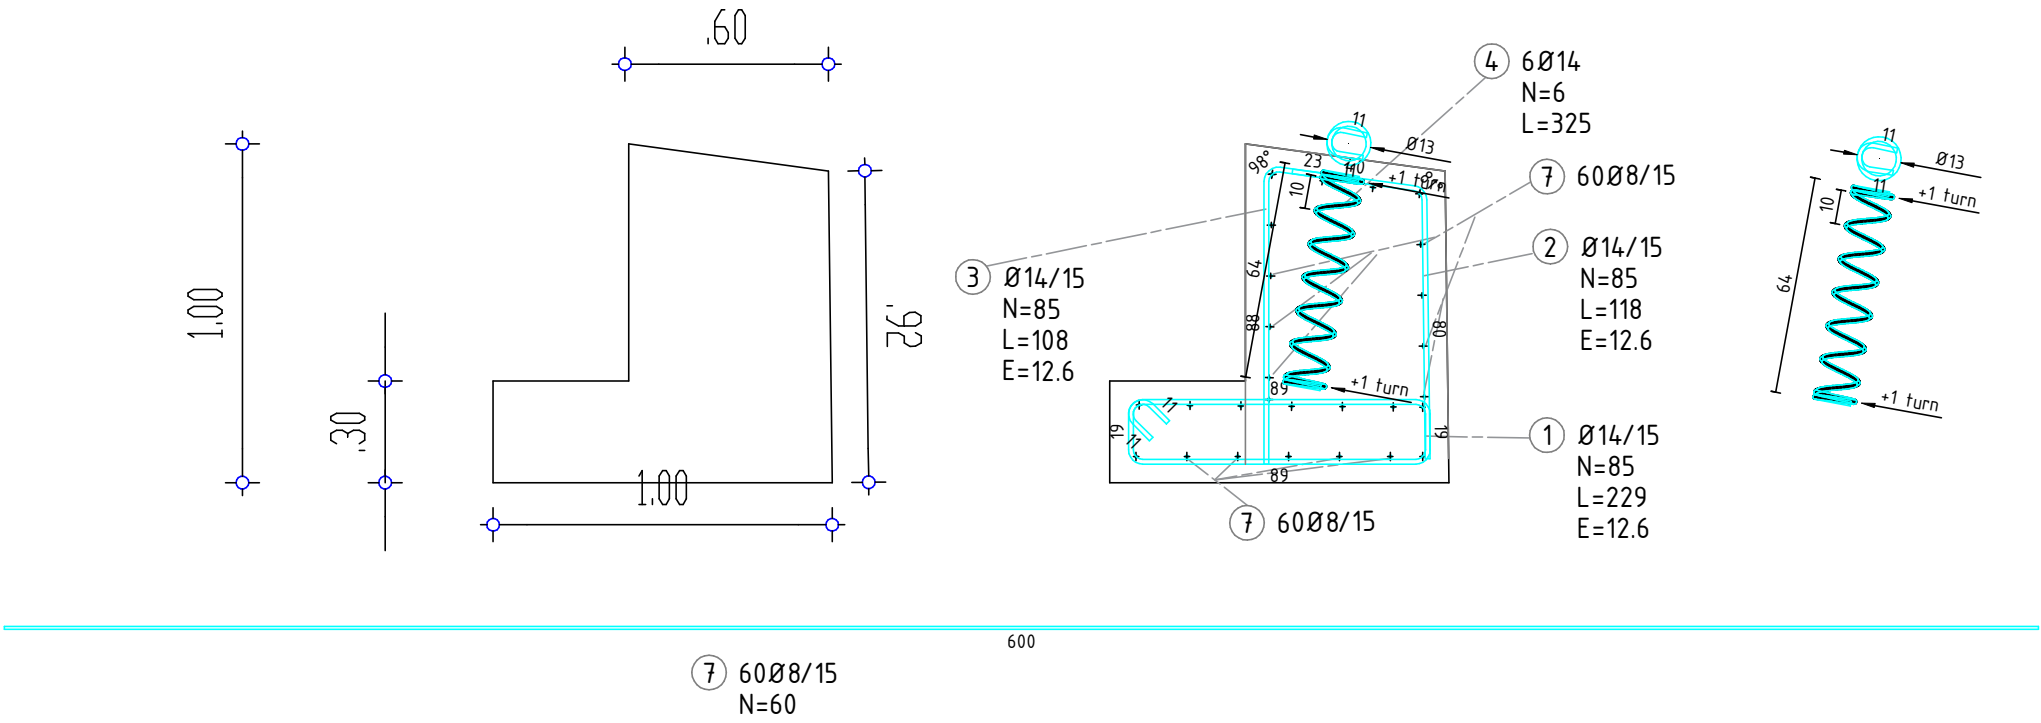

Dia [mm]	Total length [cm]	Total mass [kg]
8	36000	142.05
10	72584	447.51
14	40629	490.96

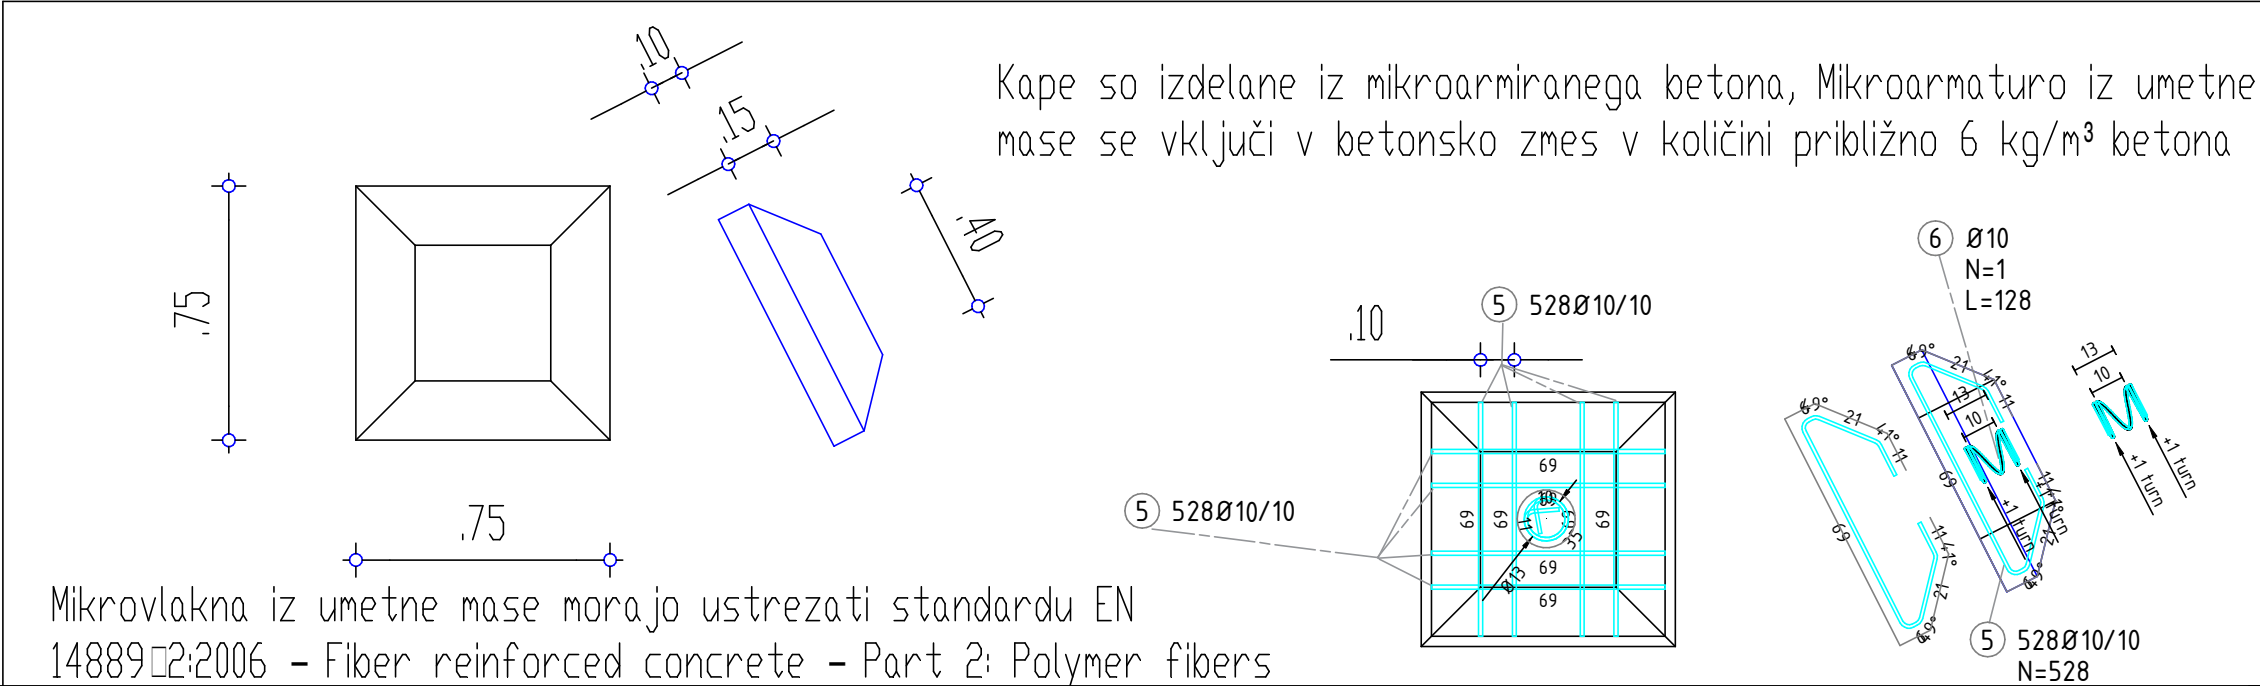

OPOMBE:

ARMATURNI NAČRT GLEJ SKUPAJ Z OSTALIMI NAČRTI !
VSE MERE PREVERITI NA LICU MESTA !

- * Zaščitni sloj betona temeljev je 5 cm
- * Preklop armaturnih palic je 50xØ

MATERIAL

Izbrani materiali v objektu zagotavljajo uporabnost, nosilnost in trajnost za projektirano življensko dobo.

Tabela vgrajenih materialov za nosilne betonske elemente na objektih:

Lastnosti betona v skladu z SIST EN 206:2013, SIST EN 1026:2016, SIST EN 13670:2010/A101:2010

KONSTRUKCIJSKI ELEMENT	BETON						JEKLO		Zaščitni sloj	
	Min. tlačna trdnost	Razred izpostavljenosti	Odpornost na prodor vode	D _{max}	Konsistenca	Vidni beton	Min. trdnostni razred	Zgornja stran	Spodnja stran	Zaščitni sloj
Podložni/pusti beton	C12/15	XC0		32		VB 0				
AB temelji	C30/37	XC4	PV-II	32		VB 0	B500 B	5,0	5,0	
AB stene zidov in pozidava	C30/37	XC4; XF3;	PV-II	32		VB 3*	B500 B			5,0
AB krona zidu	C30/37	XD3; XF4;	PV-II	32		VB 3*	B500 B			5,0

Opomba: * Zahteva VB 3 velja za nezasute površine krilnih in čelnih zidov.- Zasute površine so lahko VB 0.

Tabela vgrajenih materialov za nosilne jeklene elemente na objektih:

KONSTRUKCIJSKI ELEMENT	Vrsta jekla	Razred izdelave	Način korozijske zaščite	Dodatno
			ozemljitev	

Projektant:				
Investitor: Občina Piran - Pirano Tartinijev trg 2 / Piazza Tartini 2, 6330 Piran/Pirano			Risba: Armaturni načrt - Greda in Sidne kape	
Objekt: Sanacija južnega portalnega območja na predoru valeta - nujna rekonstrukcija odprava posledic ujme			Merilo: 1:200	
Vrsta načrta: 2 NAČRTI S PODROČJA GRADBENIŠTVA			Odgovorni vodja projekta: Matej Nagy d.i. geoteh. in rud. RG 6143	
Vrsta projektna dokumentacije: PZI			Odgovorni projektant: Matej Nagy d.i. geoteh. in rud. RG 6143	
Št. odseka:			Sodelavci: David Vesnaver, univ. dipl. inž. grad., IZS- G 2780	
arh. št.:			Datum: Januar, 2026	
faza/objekt:			Spremembe:	
šifra risbe: 20251201_DW_RD2			prostor za črtno kodo:	